


調布 (深大寺北町六丁目)

A
26 27
35 36 37

道路台帳平面図

A号二十六番

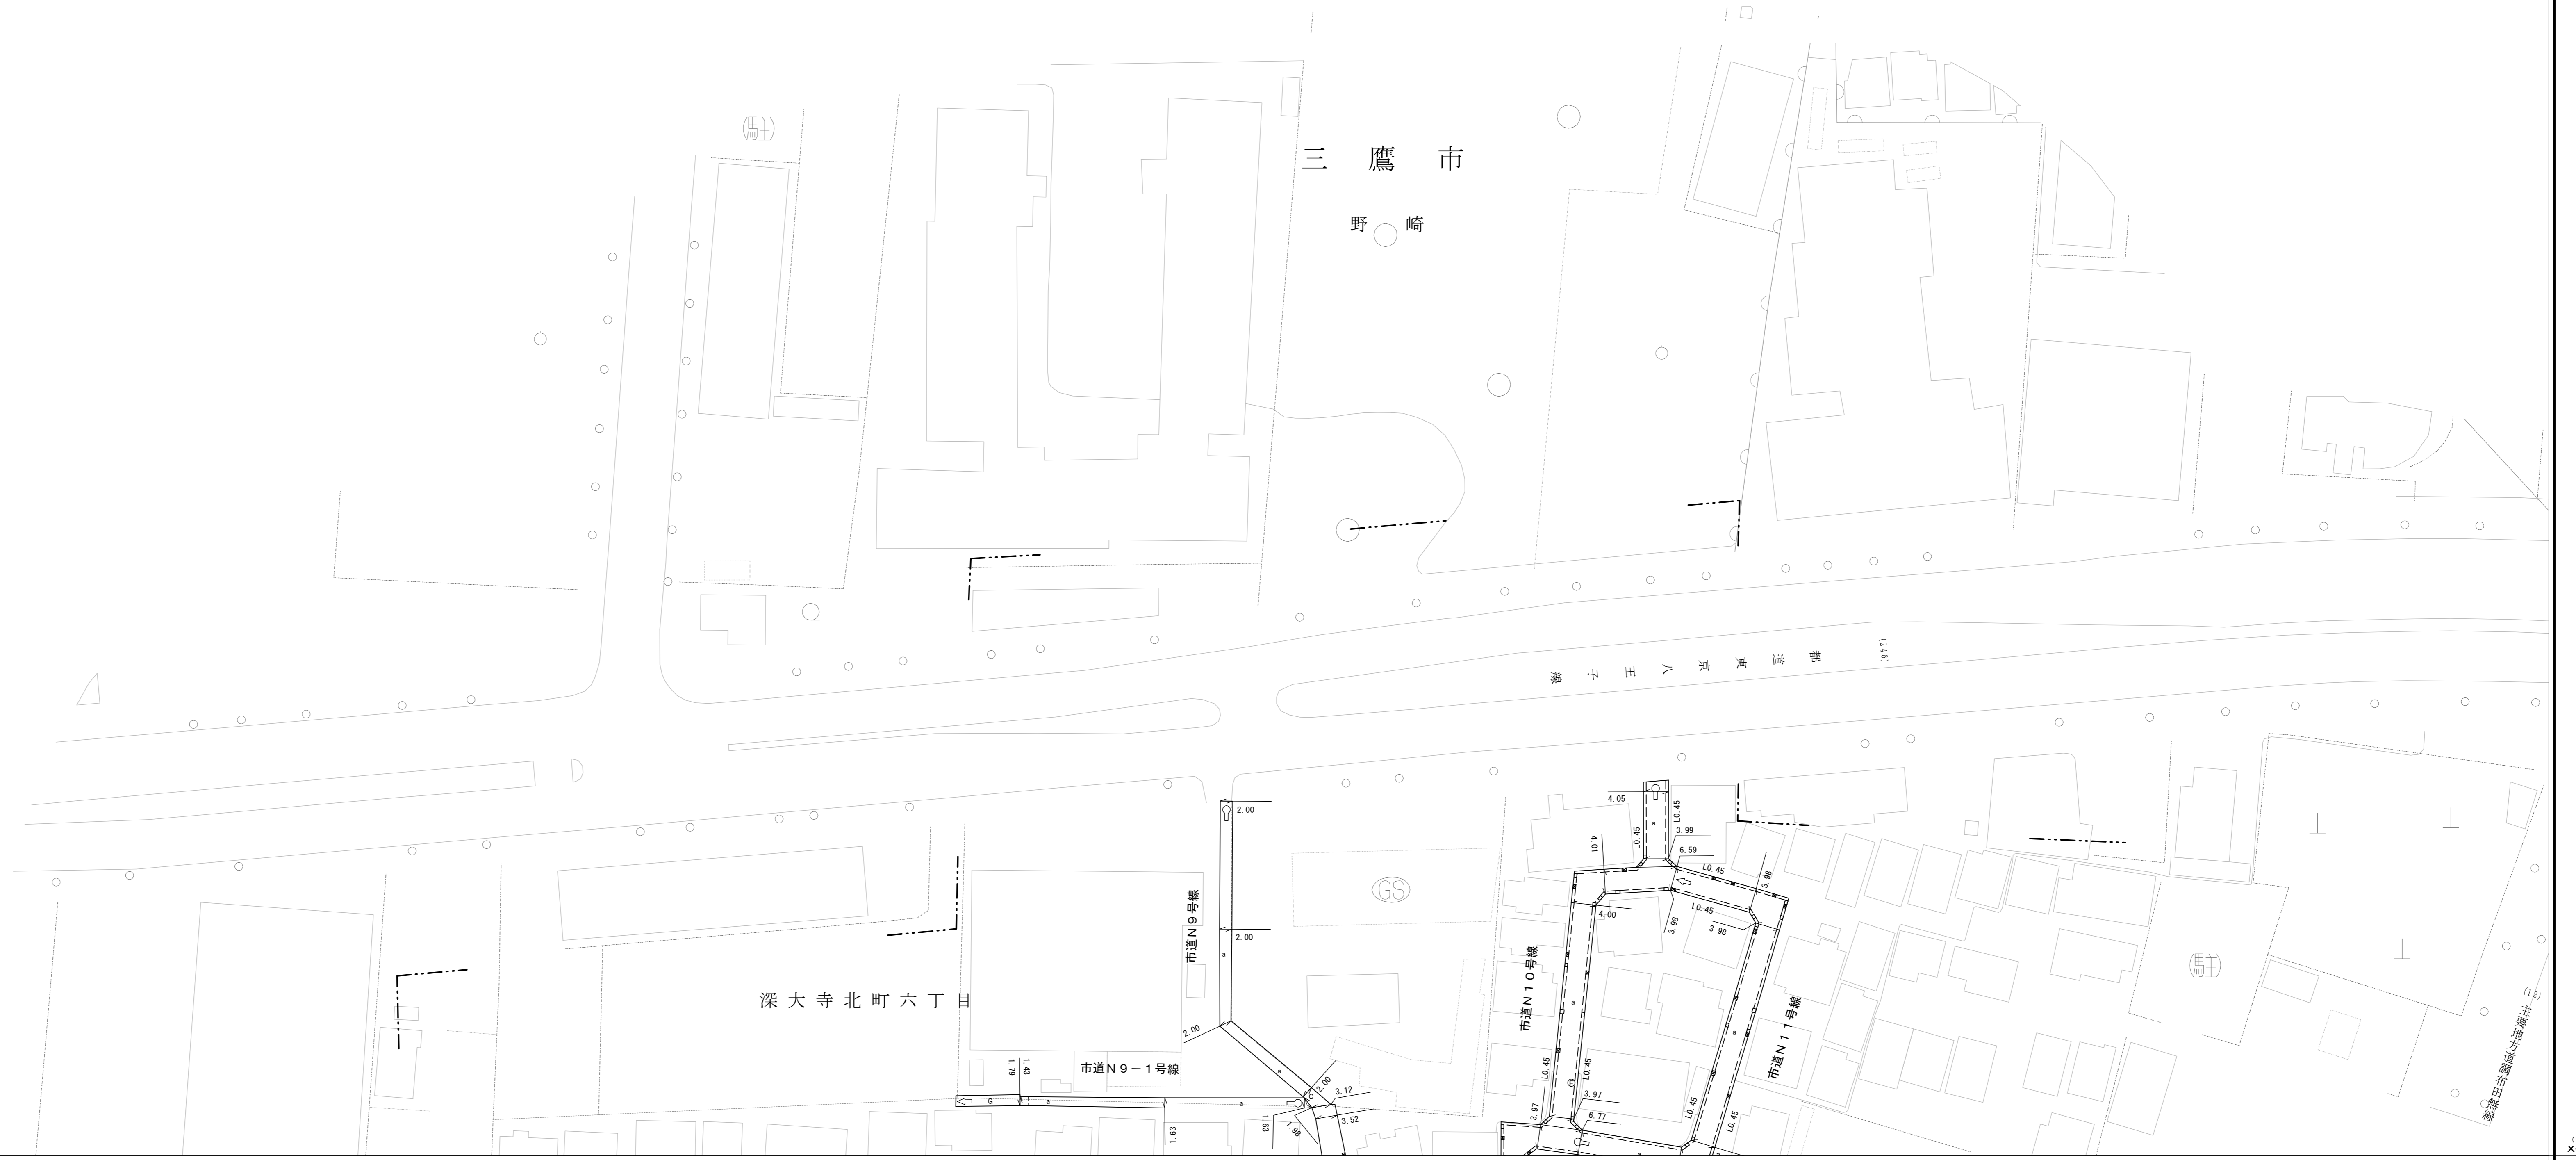

縮尺五百分之一

A-26

令和五年十二月調製  
 縮尺五百分之一  
 縮尺五百分之一  
 縮尺五百分之一  
 縮尺五百分之一

縮尺五百分之一  
 縮尺五百分之一  
 縮尺五百分之一  
 縮尺五百分之一