

調布 (深大寺北町四・五丁目)

A		
26	27	28
36	37	38


道路台帳平面図

A号二十七番

令和五年十二月調製

⑧X=-35.950  
X=-35.954.0  
⑧Y=25.792.6  
Y=25.792.6

⑧X=-35.750  
X=-35.344.0  
⑧Y=25.792.6  
Y=25.792.6

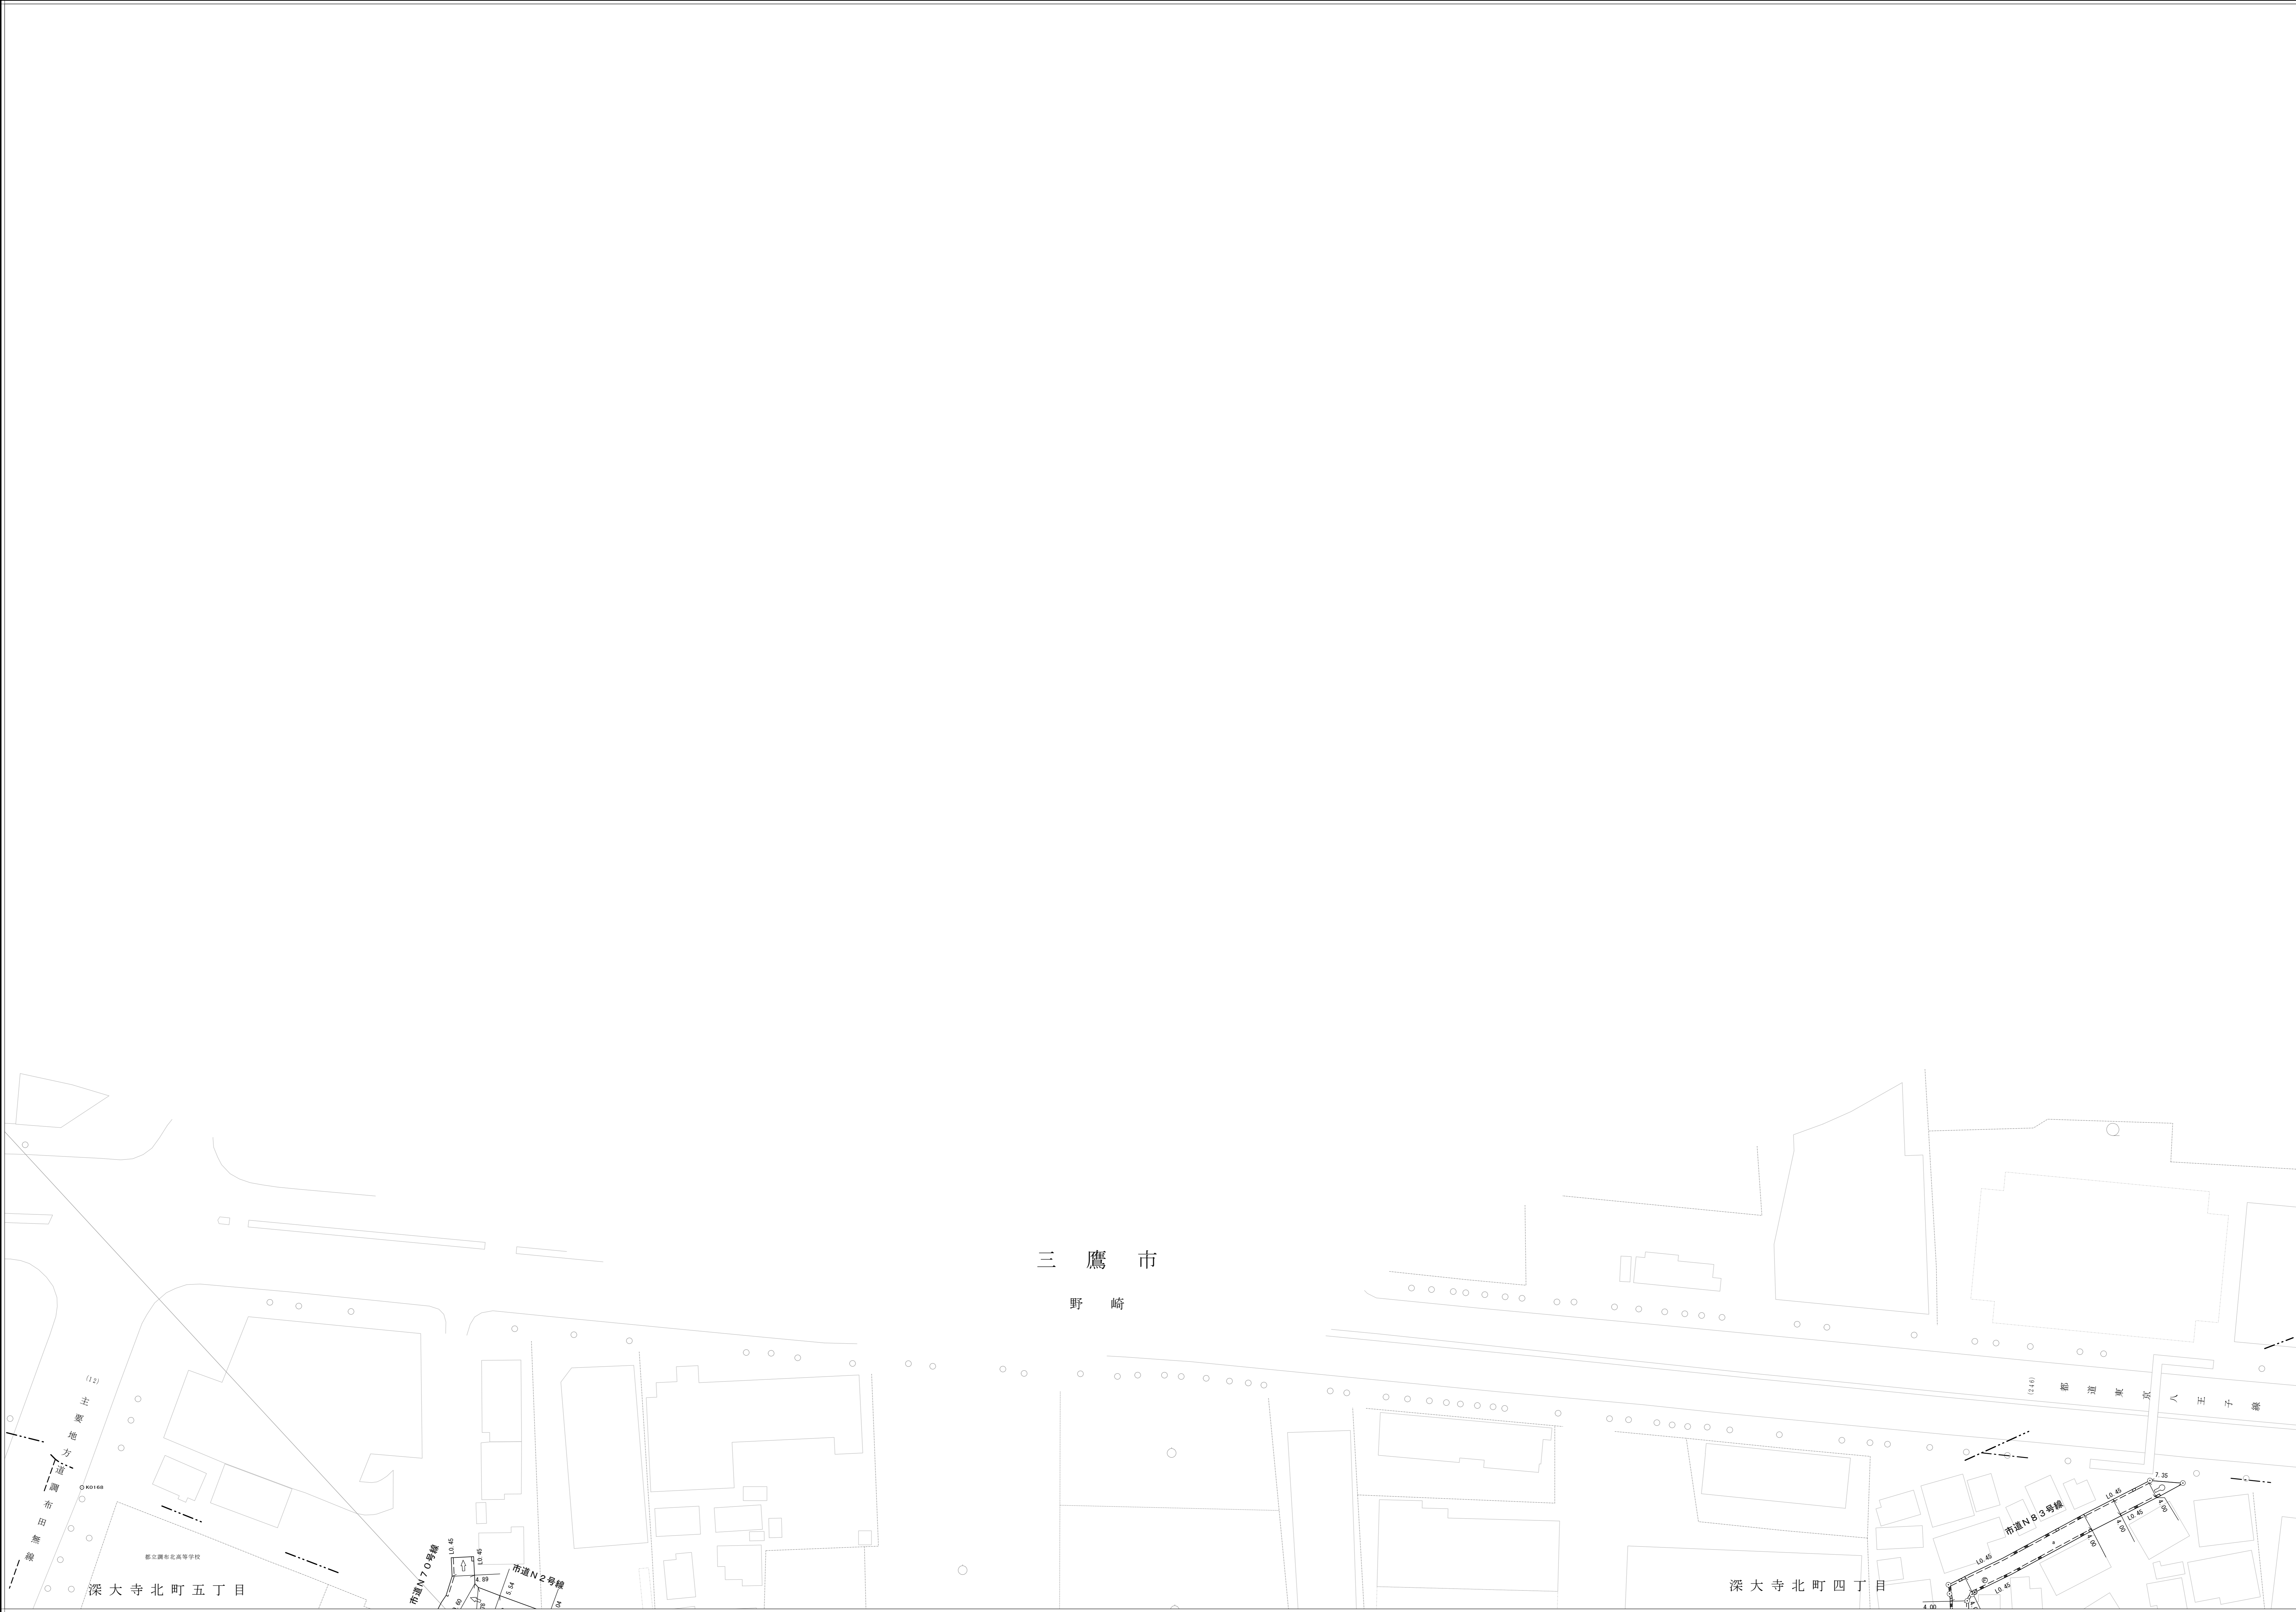

縮尺 五 百 分 之 一

⑧X=-35.750  
X=-35.344.0  
⑧Y=25.792.6  
Y=25.792.6