


調布 (深大寺東町七・八丁目)

A
27 28 29
37 38 39
47 48 49

道路台帳平面図

A号三十八番

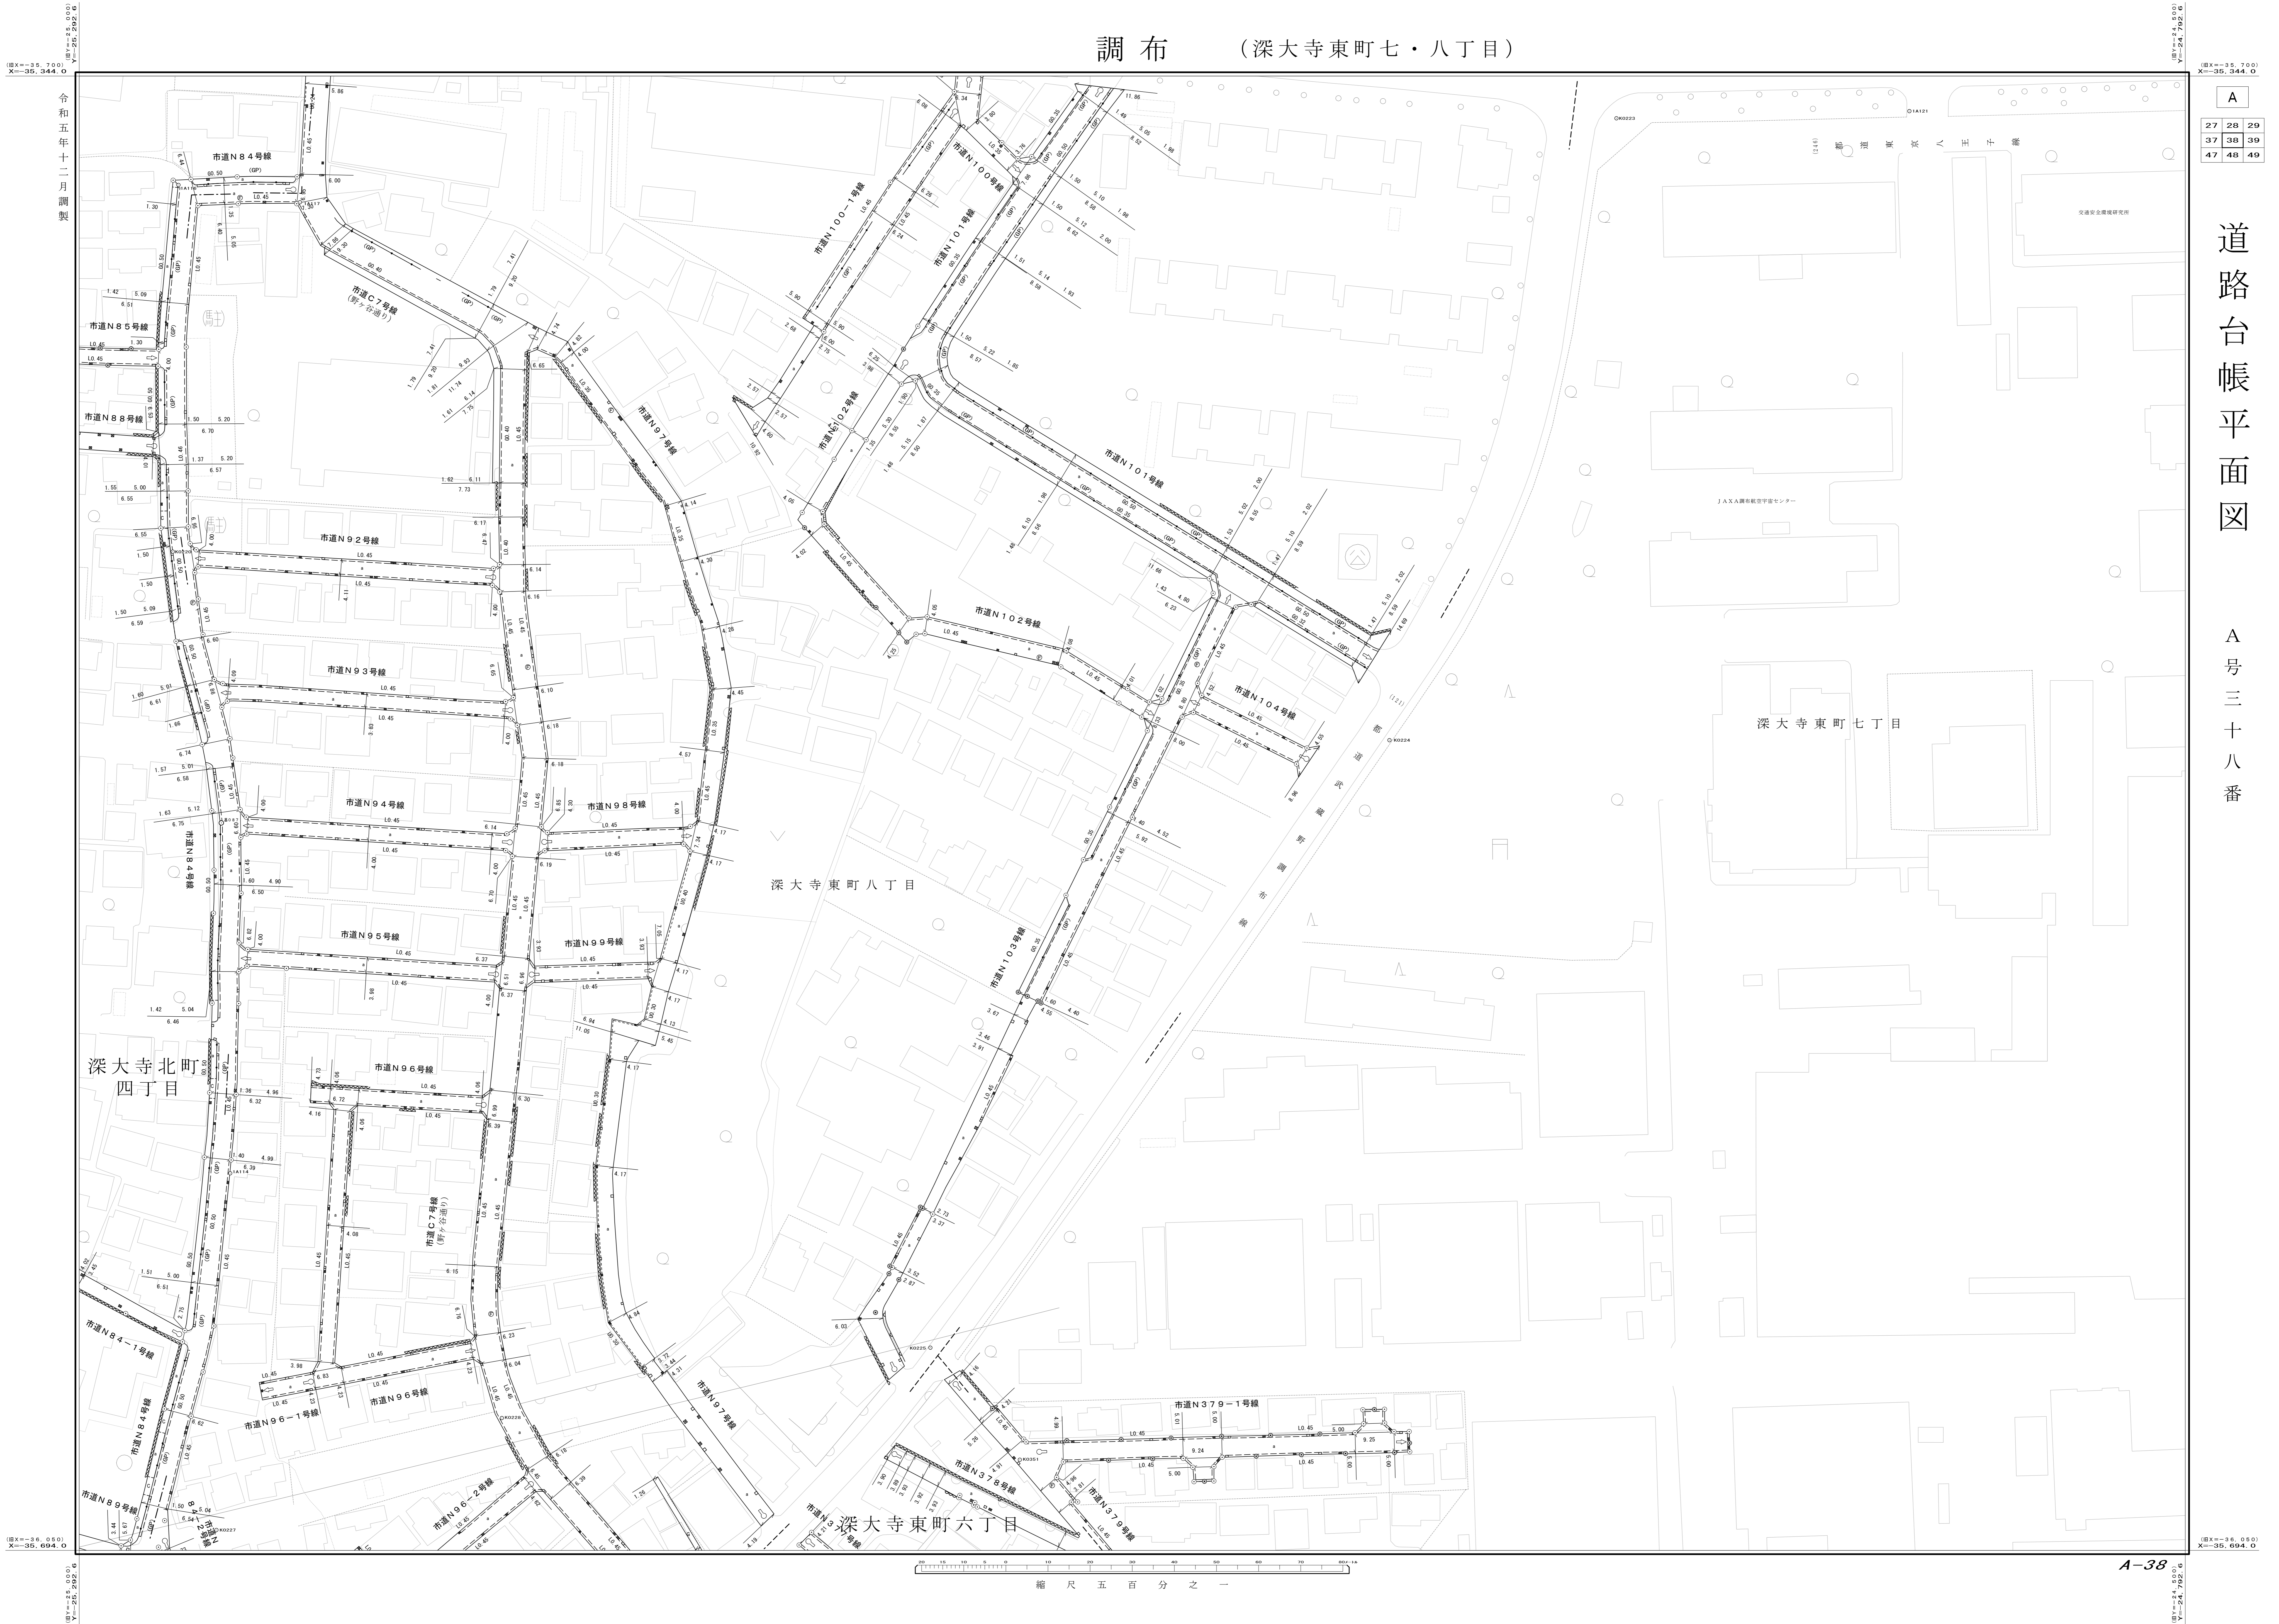

令和五年十二月調製

縮尺 五百分之一