


調布 (深大寺北町一・二丁目)

A	46	47	48
	56	57	58
	66	67	68

道路台帳平面図

A号五十七番

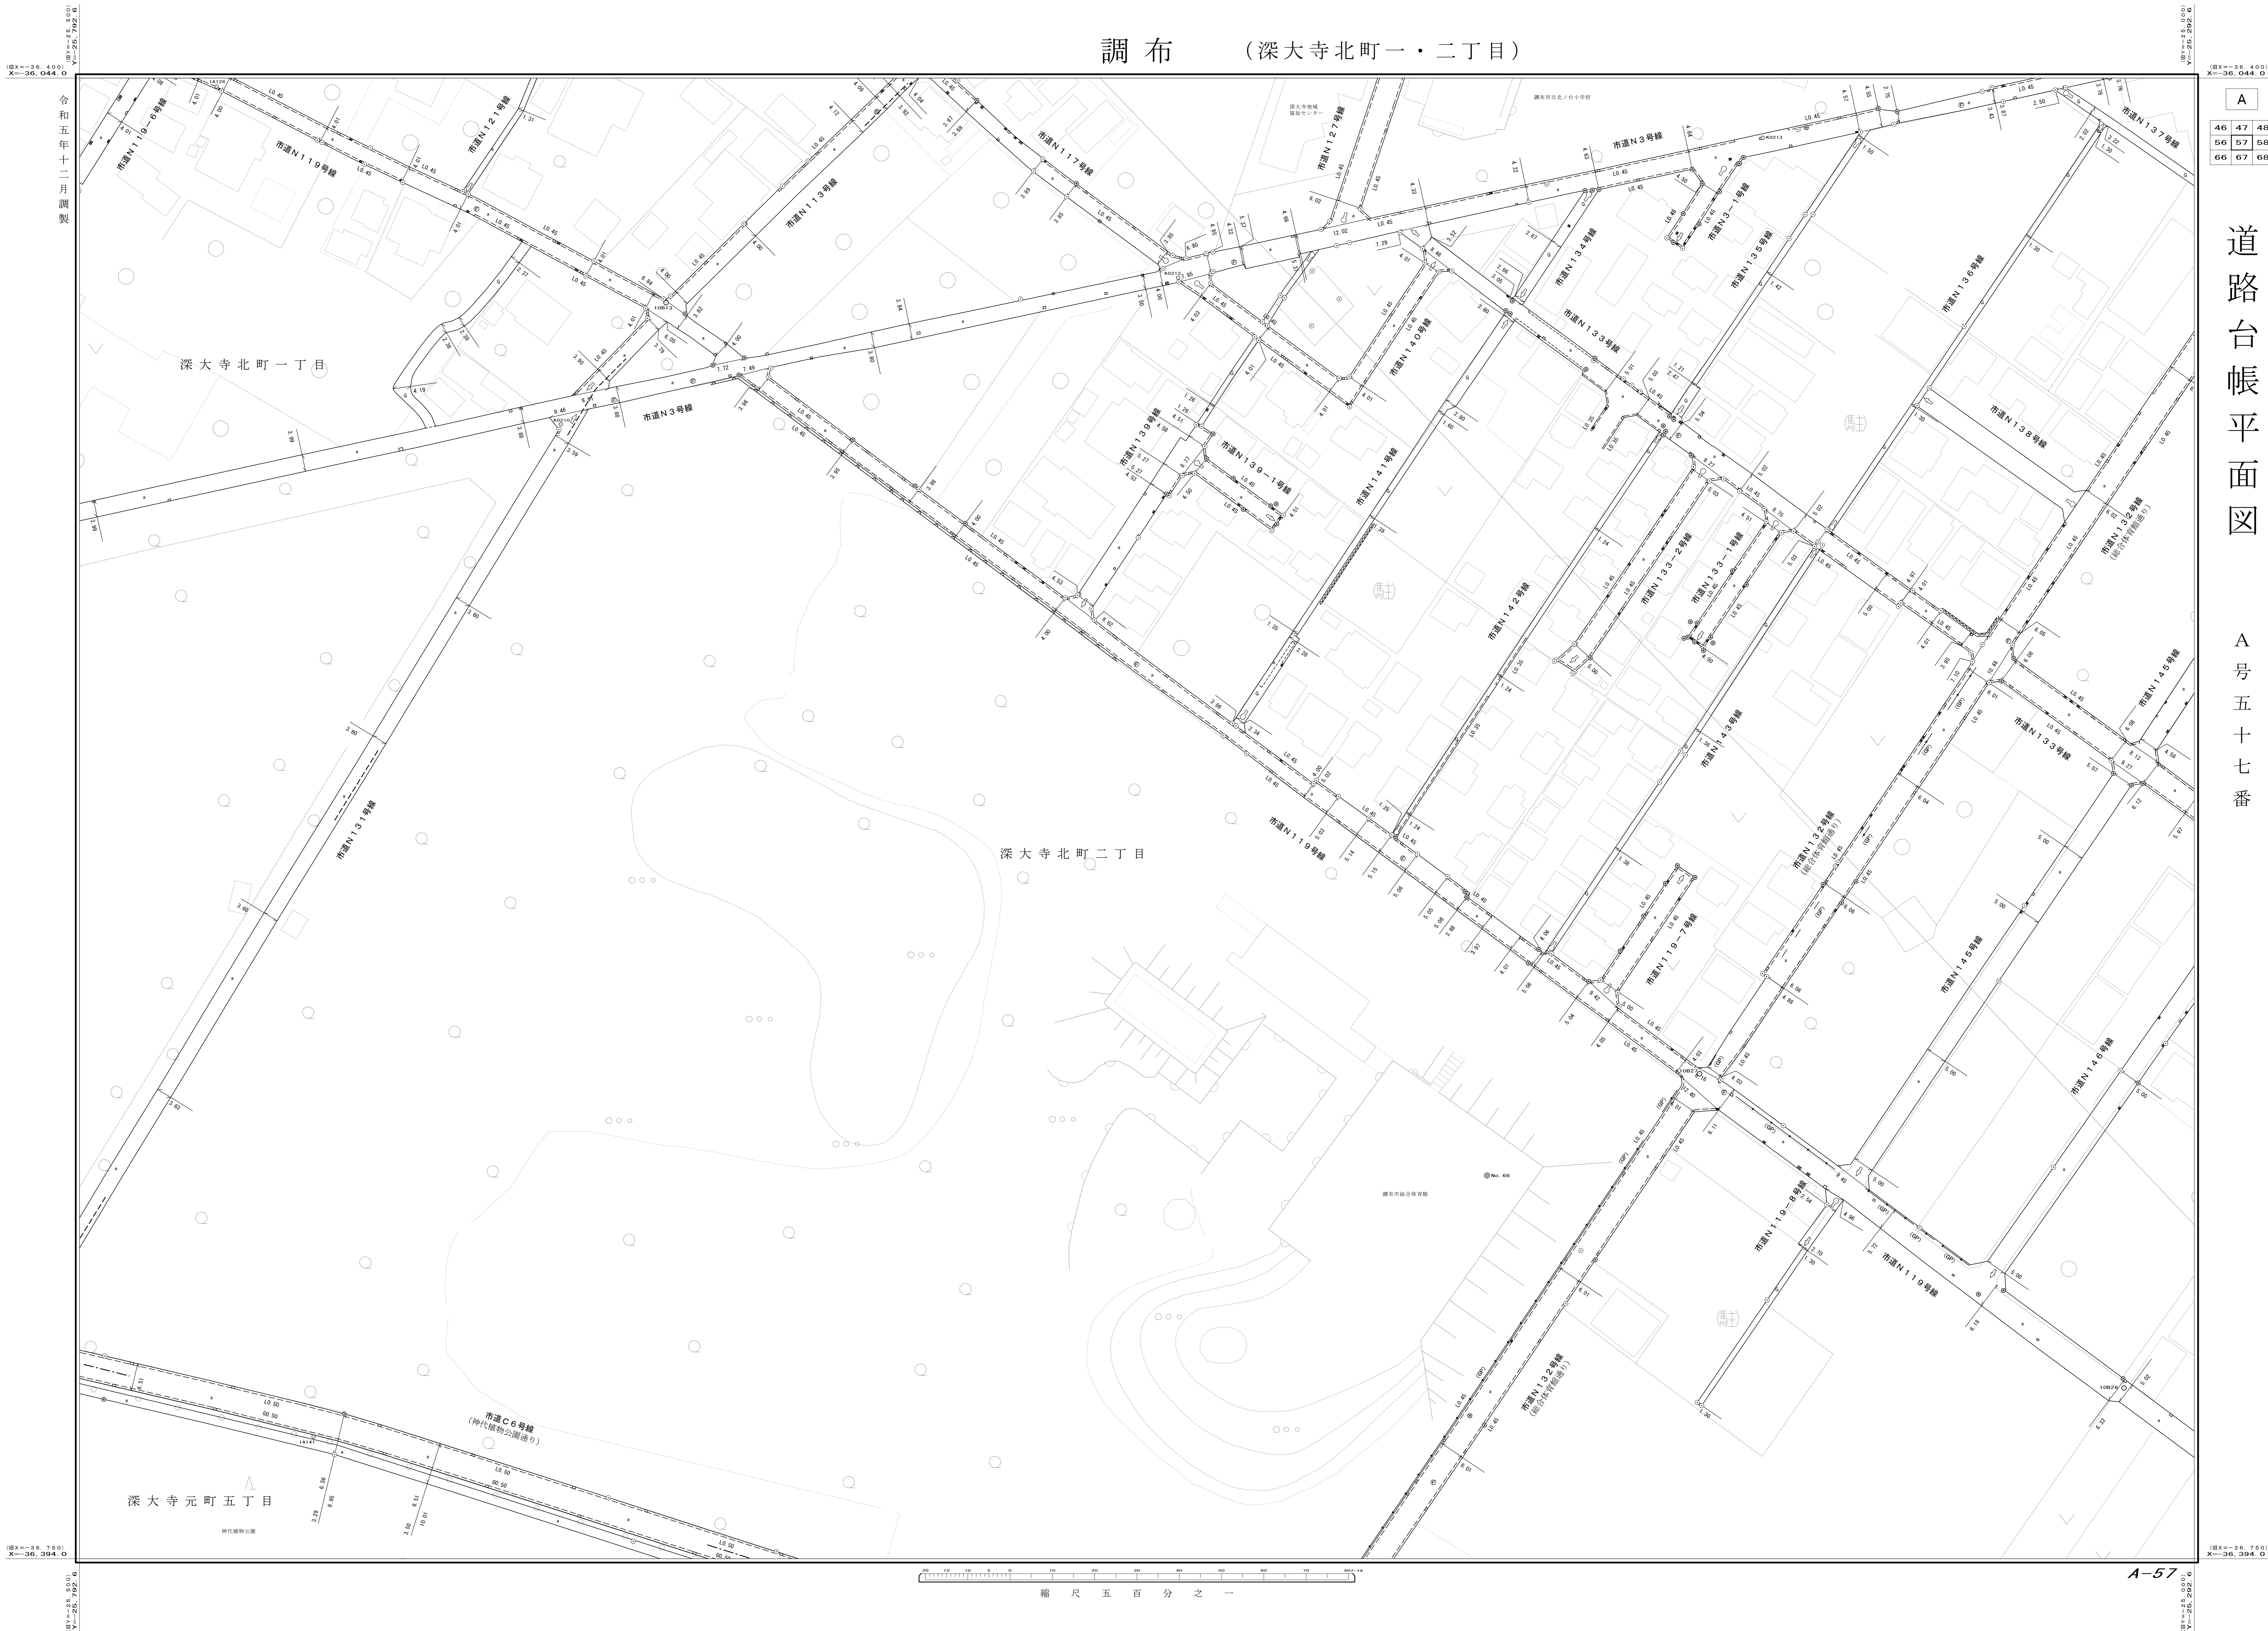

縮尺 五百分之一

A-57