


調布 (深大寺東町一・四・五・六丁目、深大寺北町二丁目)

A
47 48 49
57 58 59
67 68 69

道路台帳平面図

A号五十八番

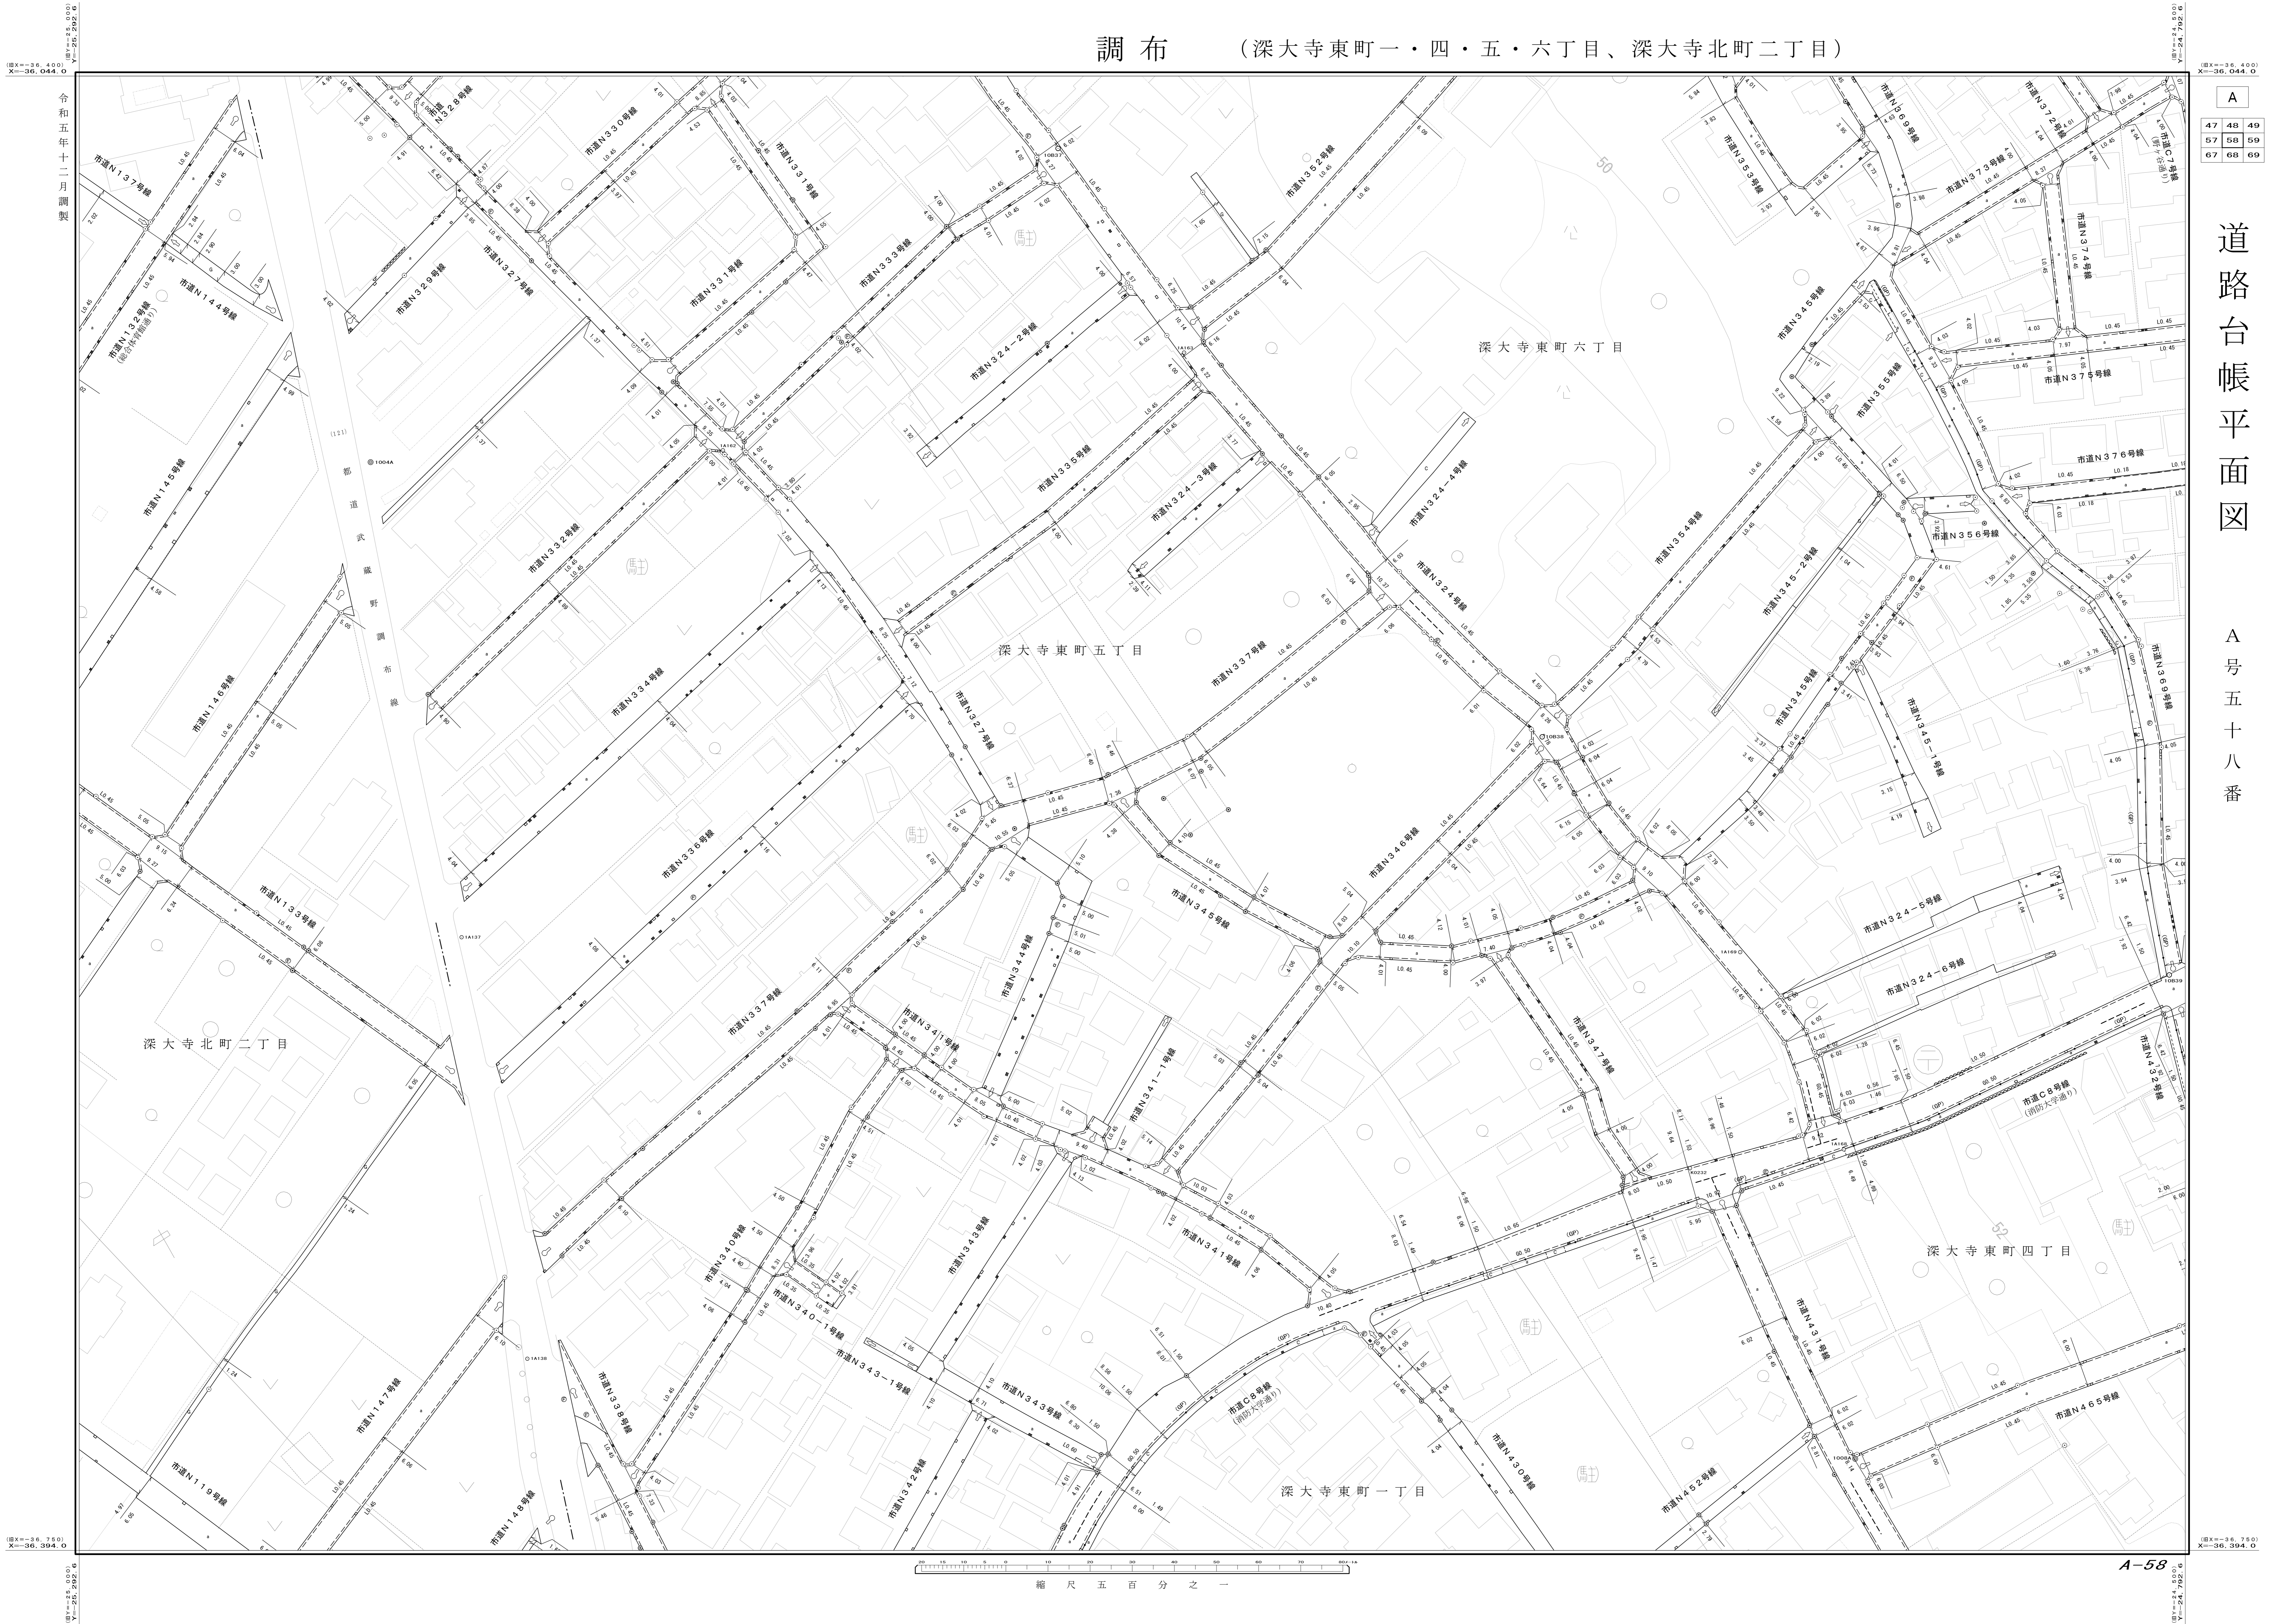

縮尺五百分之一

A-58

令和五年十二月調製

⑧X=-36.400
⑧Y=25.292.6

⑧X=-36.400
⑧Y=25.292.6

⑧X=-36.400
⑧Y=25.292.6

⑧X=-36.400
⑧Y=25.292.6