

調布 (西町)



A

62

72

道路台帳平面図

A号六十二番

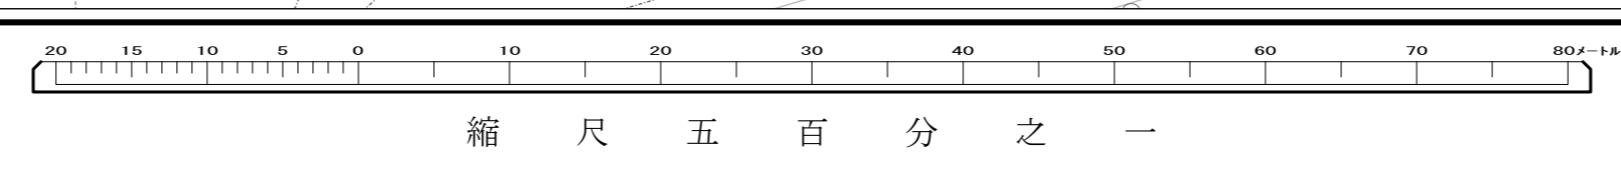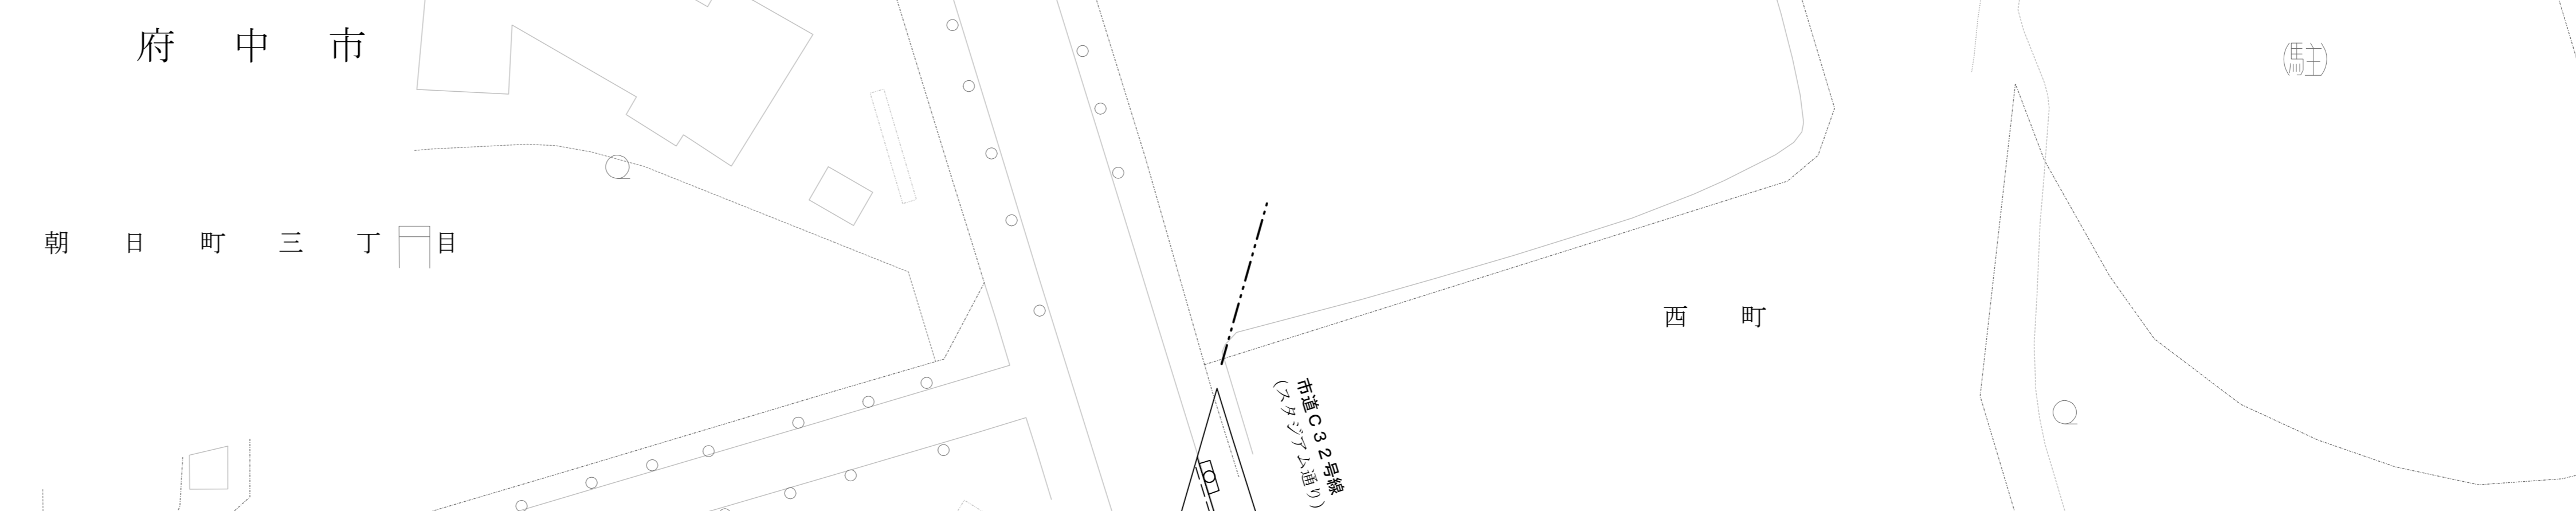

A-62

令和五年十二月調製
 縮尺五百分之一
 縮尺五百分之一
 縮尺五百分之一
 縮尺五百分之一

縮尺五百分之一
 縮尺五百分之一
 縮尺五百分之一
 縮尺五百分之一