


調布 (深大寺元町四丁目)

A		
55	56	
64	65	66
74	75	76

道路台帳平面図

A号六十五番

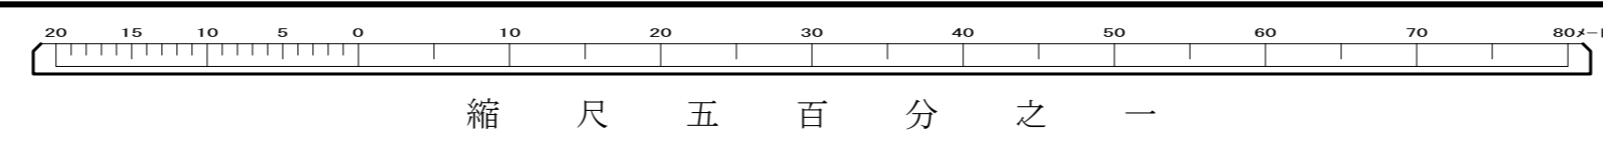

A-65

令和五年十二月調製
 縮尺五百分之一
 縮尺五百分之一
 縮尺五百分之一
 縮尺五百分之一

縮尺五百分之一
 縮尺五百分之一
 縮尺五百分之一
 縮尺五百分之一