


調布 (深大寺元町五丁目、深大寺北町二丁目)

A		
56	57	58
66	67	68
76	77	78

道路台帳平面図

A号六十七番

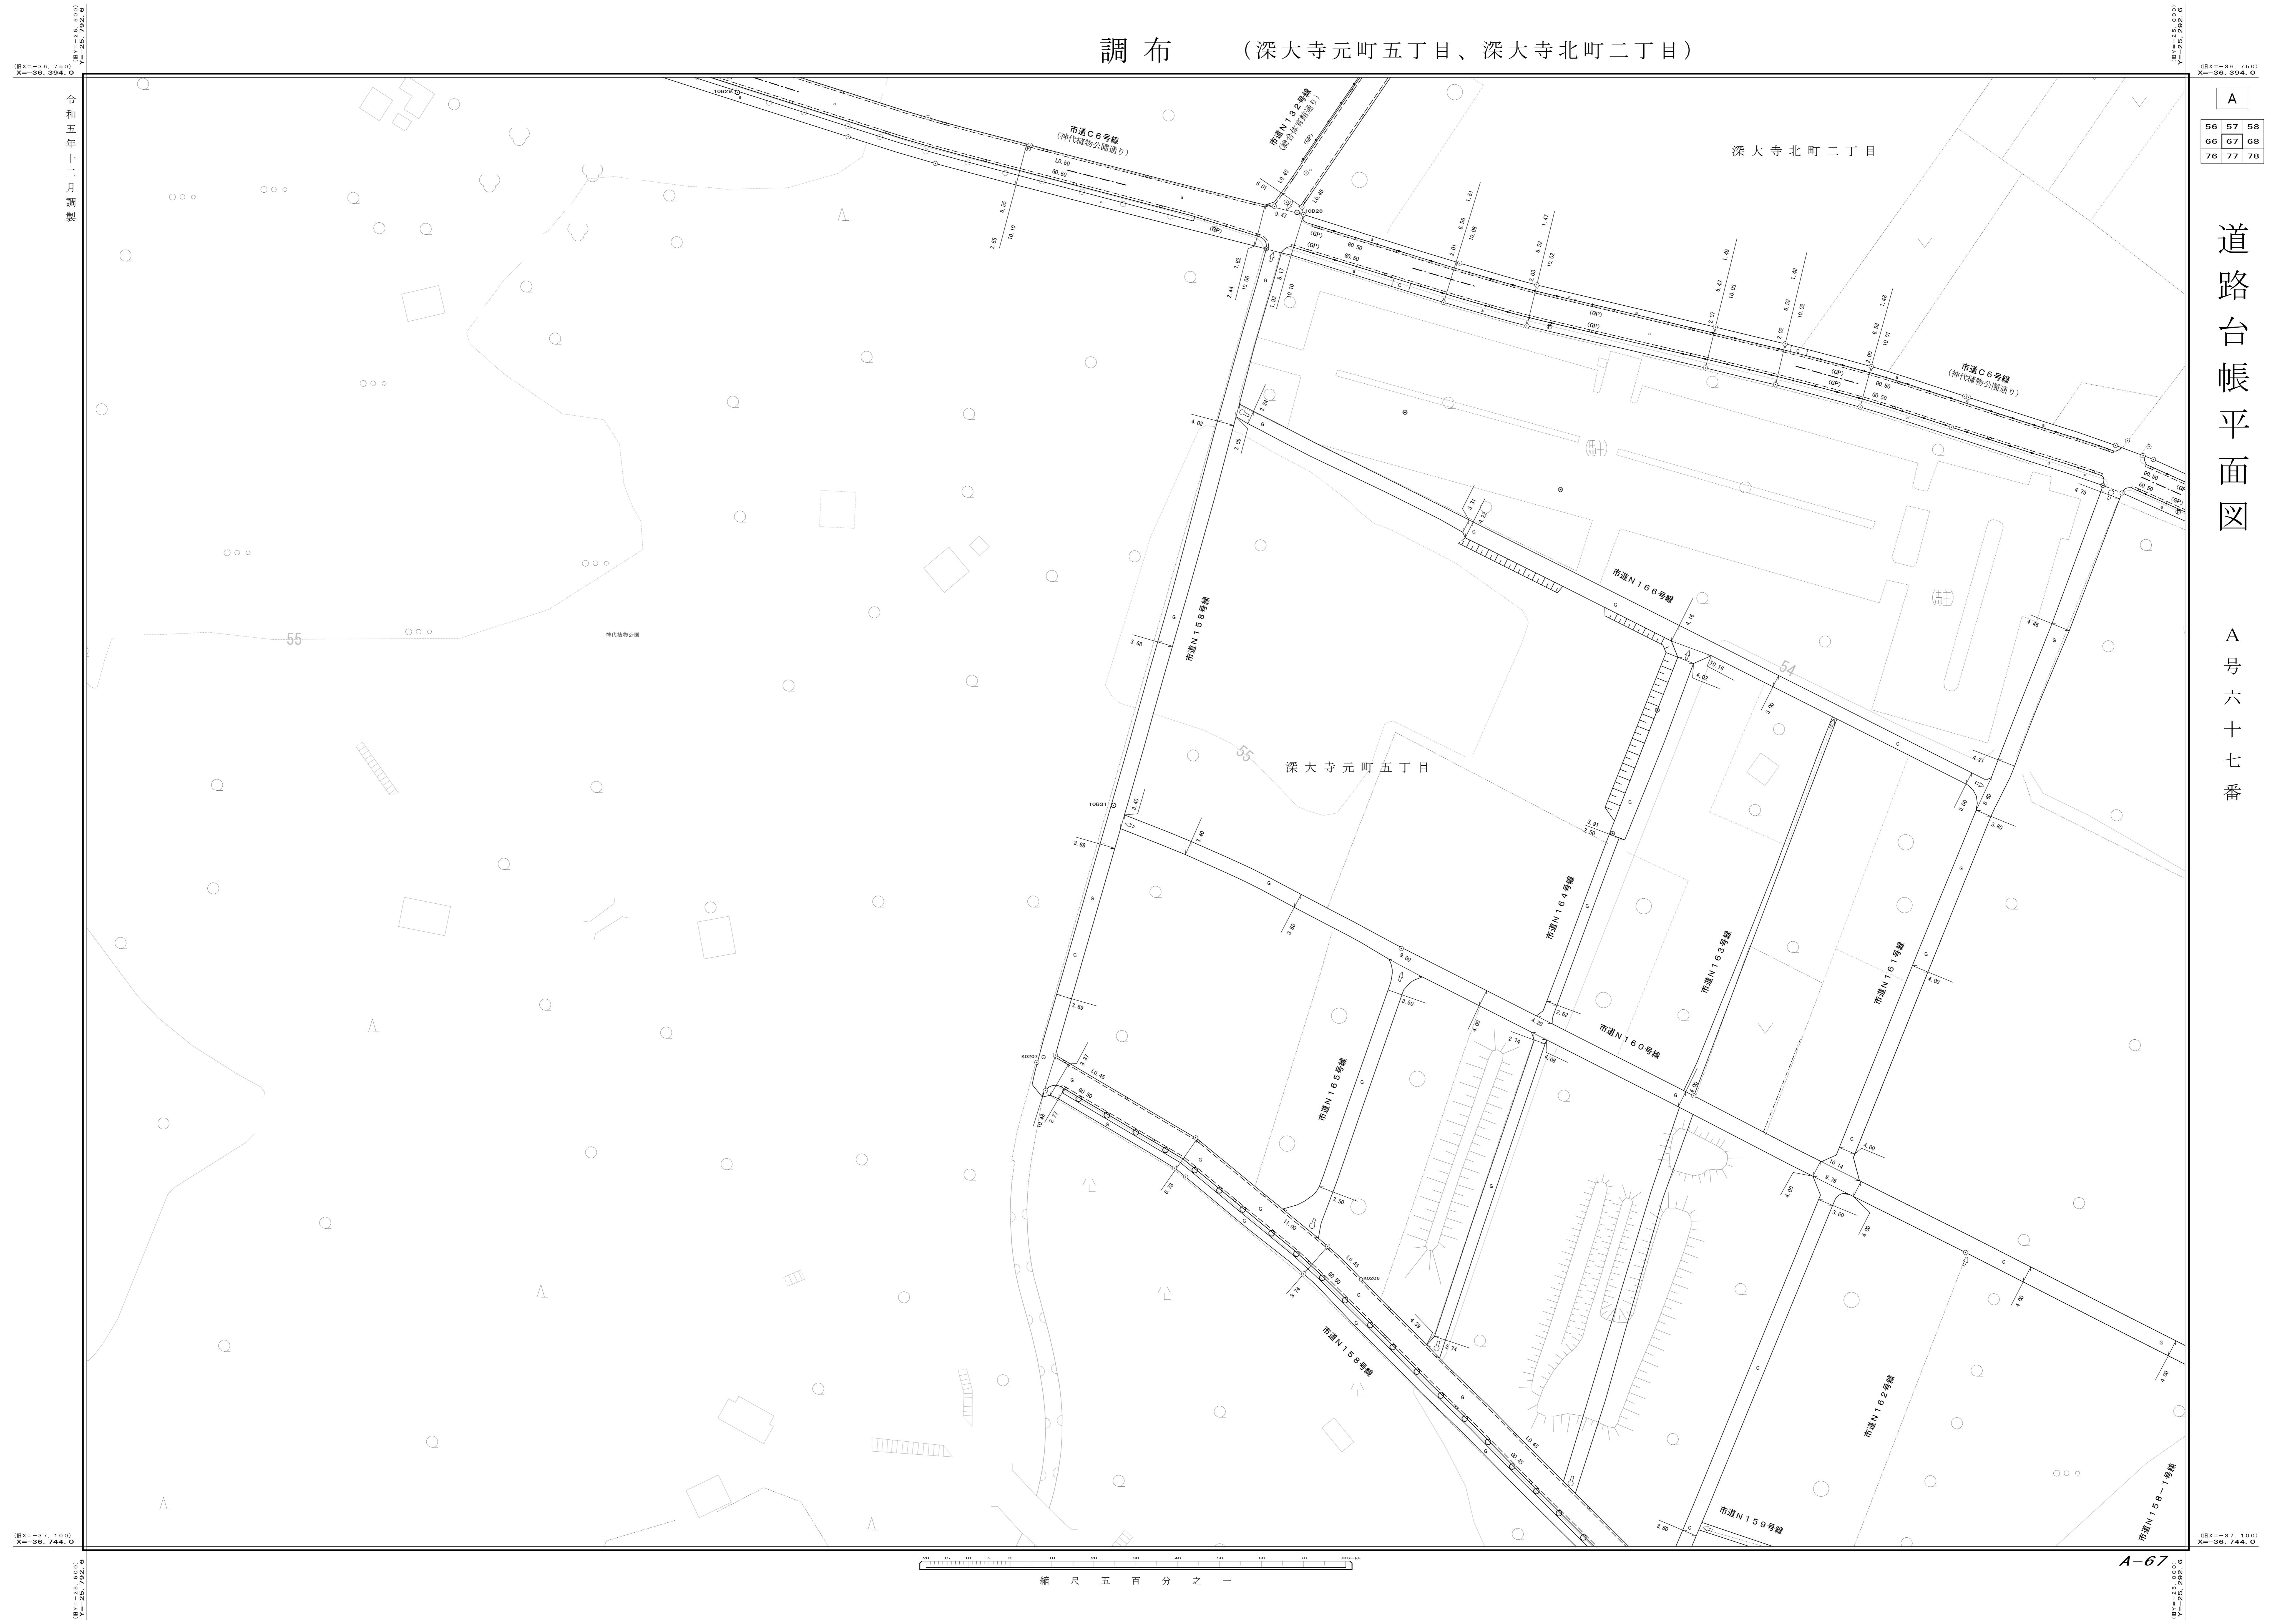

令和五年十二月調製

縮尺 五百分之一

A-67