


調布 (深大寺北町二、深大寺元町五、深大寺南町五、深大寺東町一・二・四・五丁目)

A
57 58 59
67 68 69
77 78 79

道路台帳平面図

A号六十八番

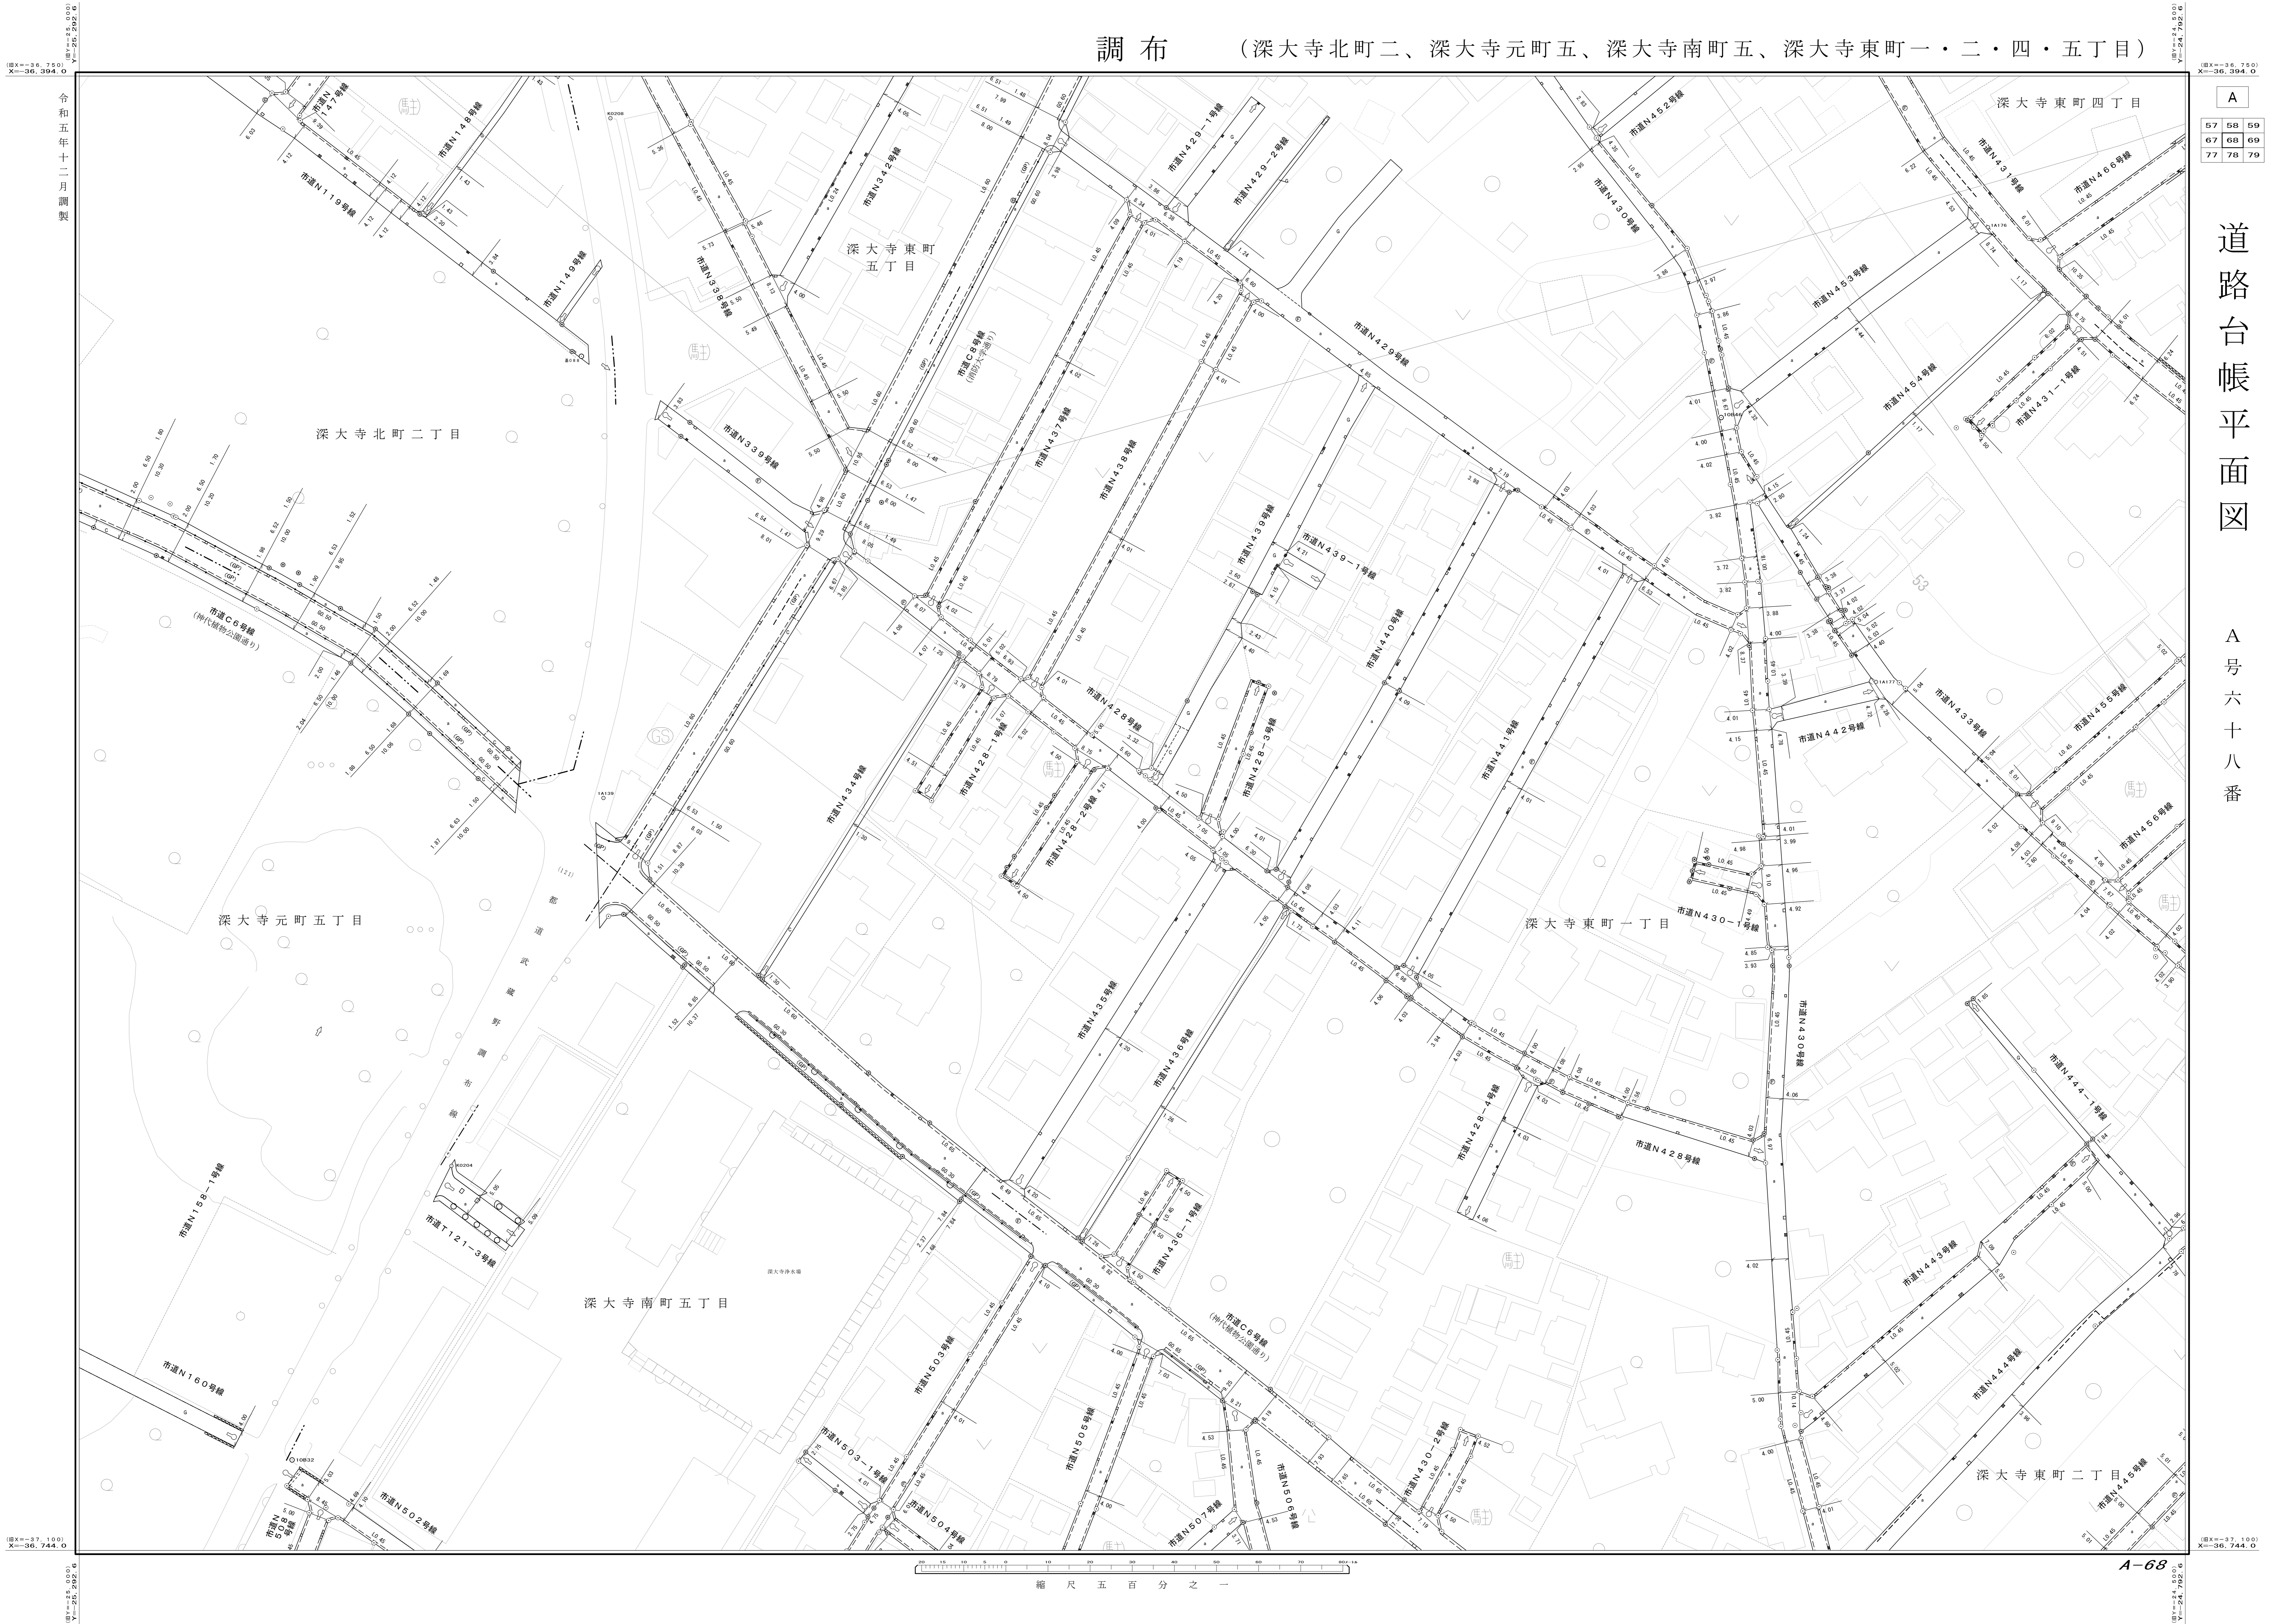

縮尺五百分之一

A-68

令和五年十二月調製