


調布 (深大寺東町一・二・三・四丁目)

道路台帳平面図

A 号六十九番

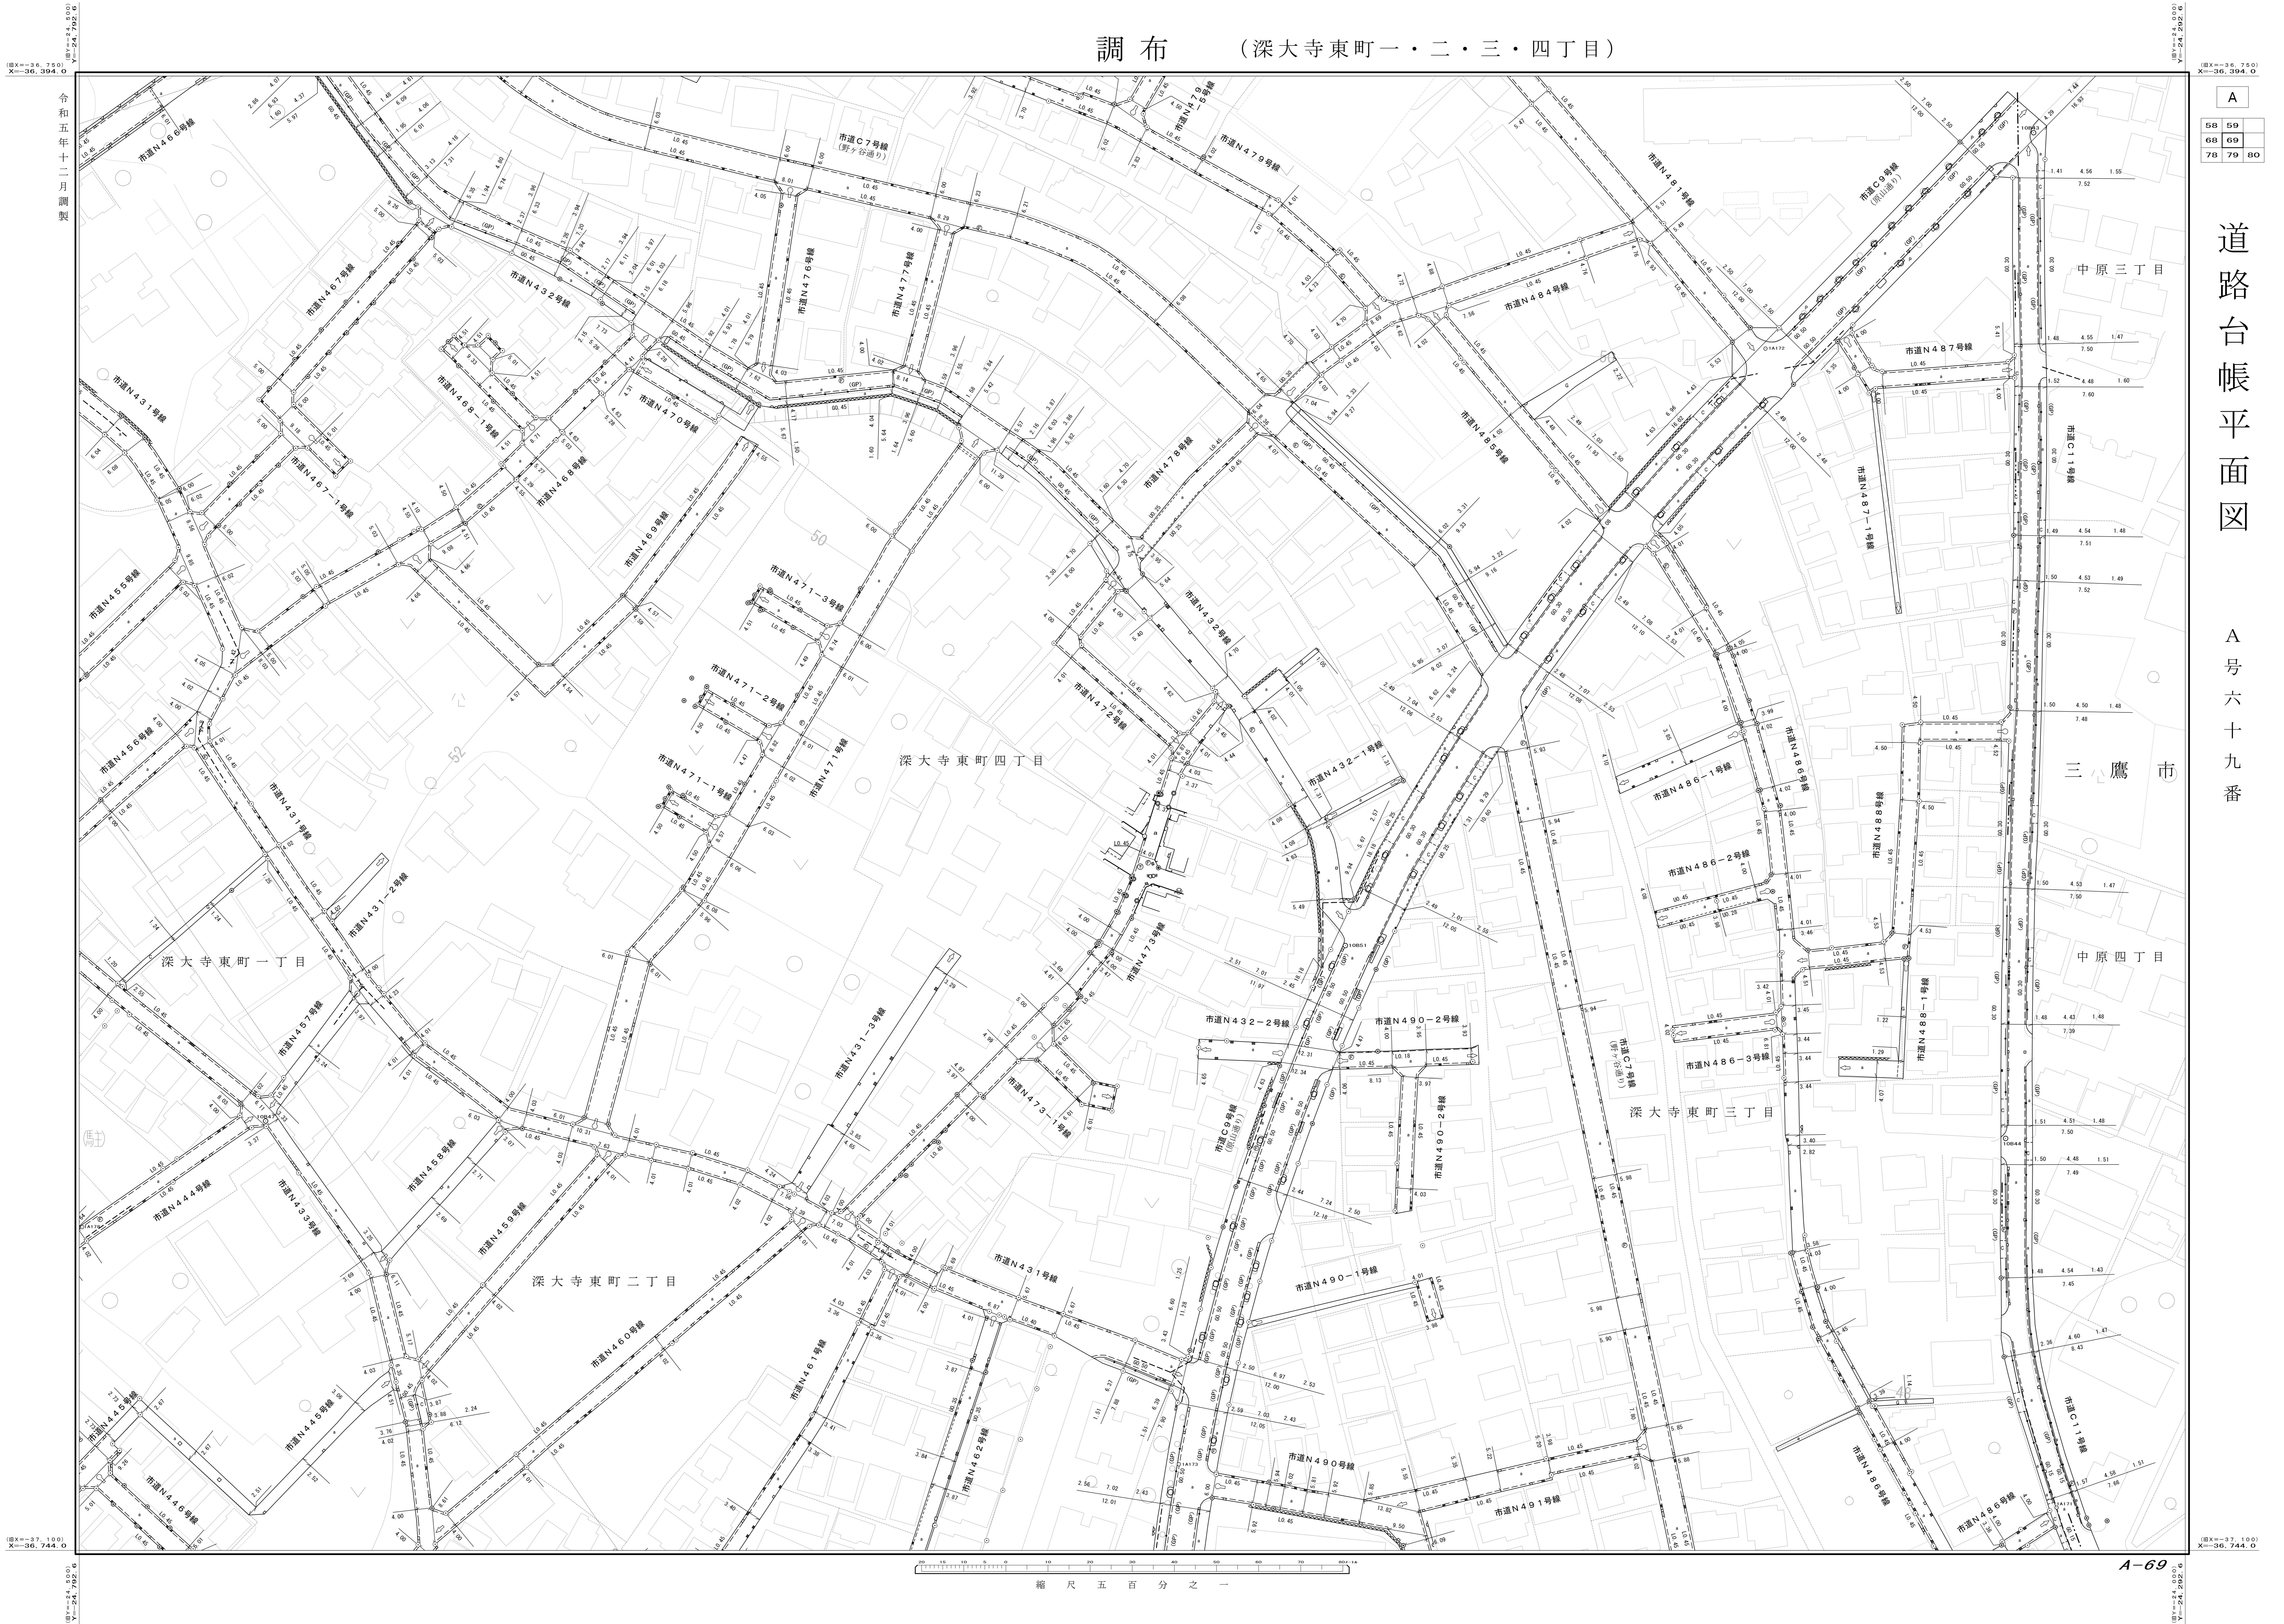

令和五年十二月調製

縮尺 五百分之一

A
58 59
68 69
78 79 80

A-69