


調布 (富士見町四丁目)

A
64 65
74 75
83 84 85

道路台帳平面図

A号七十四番

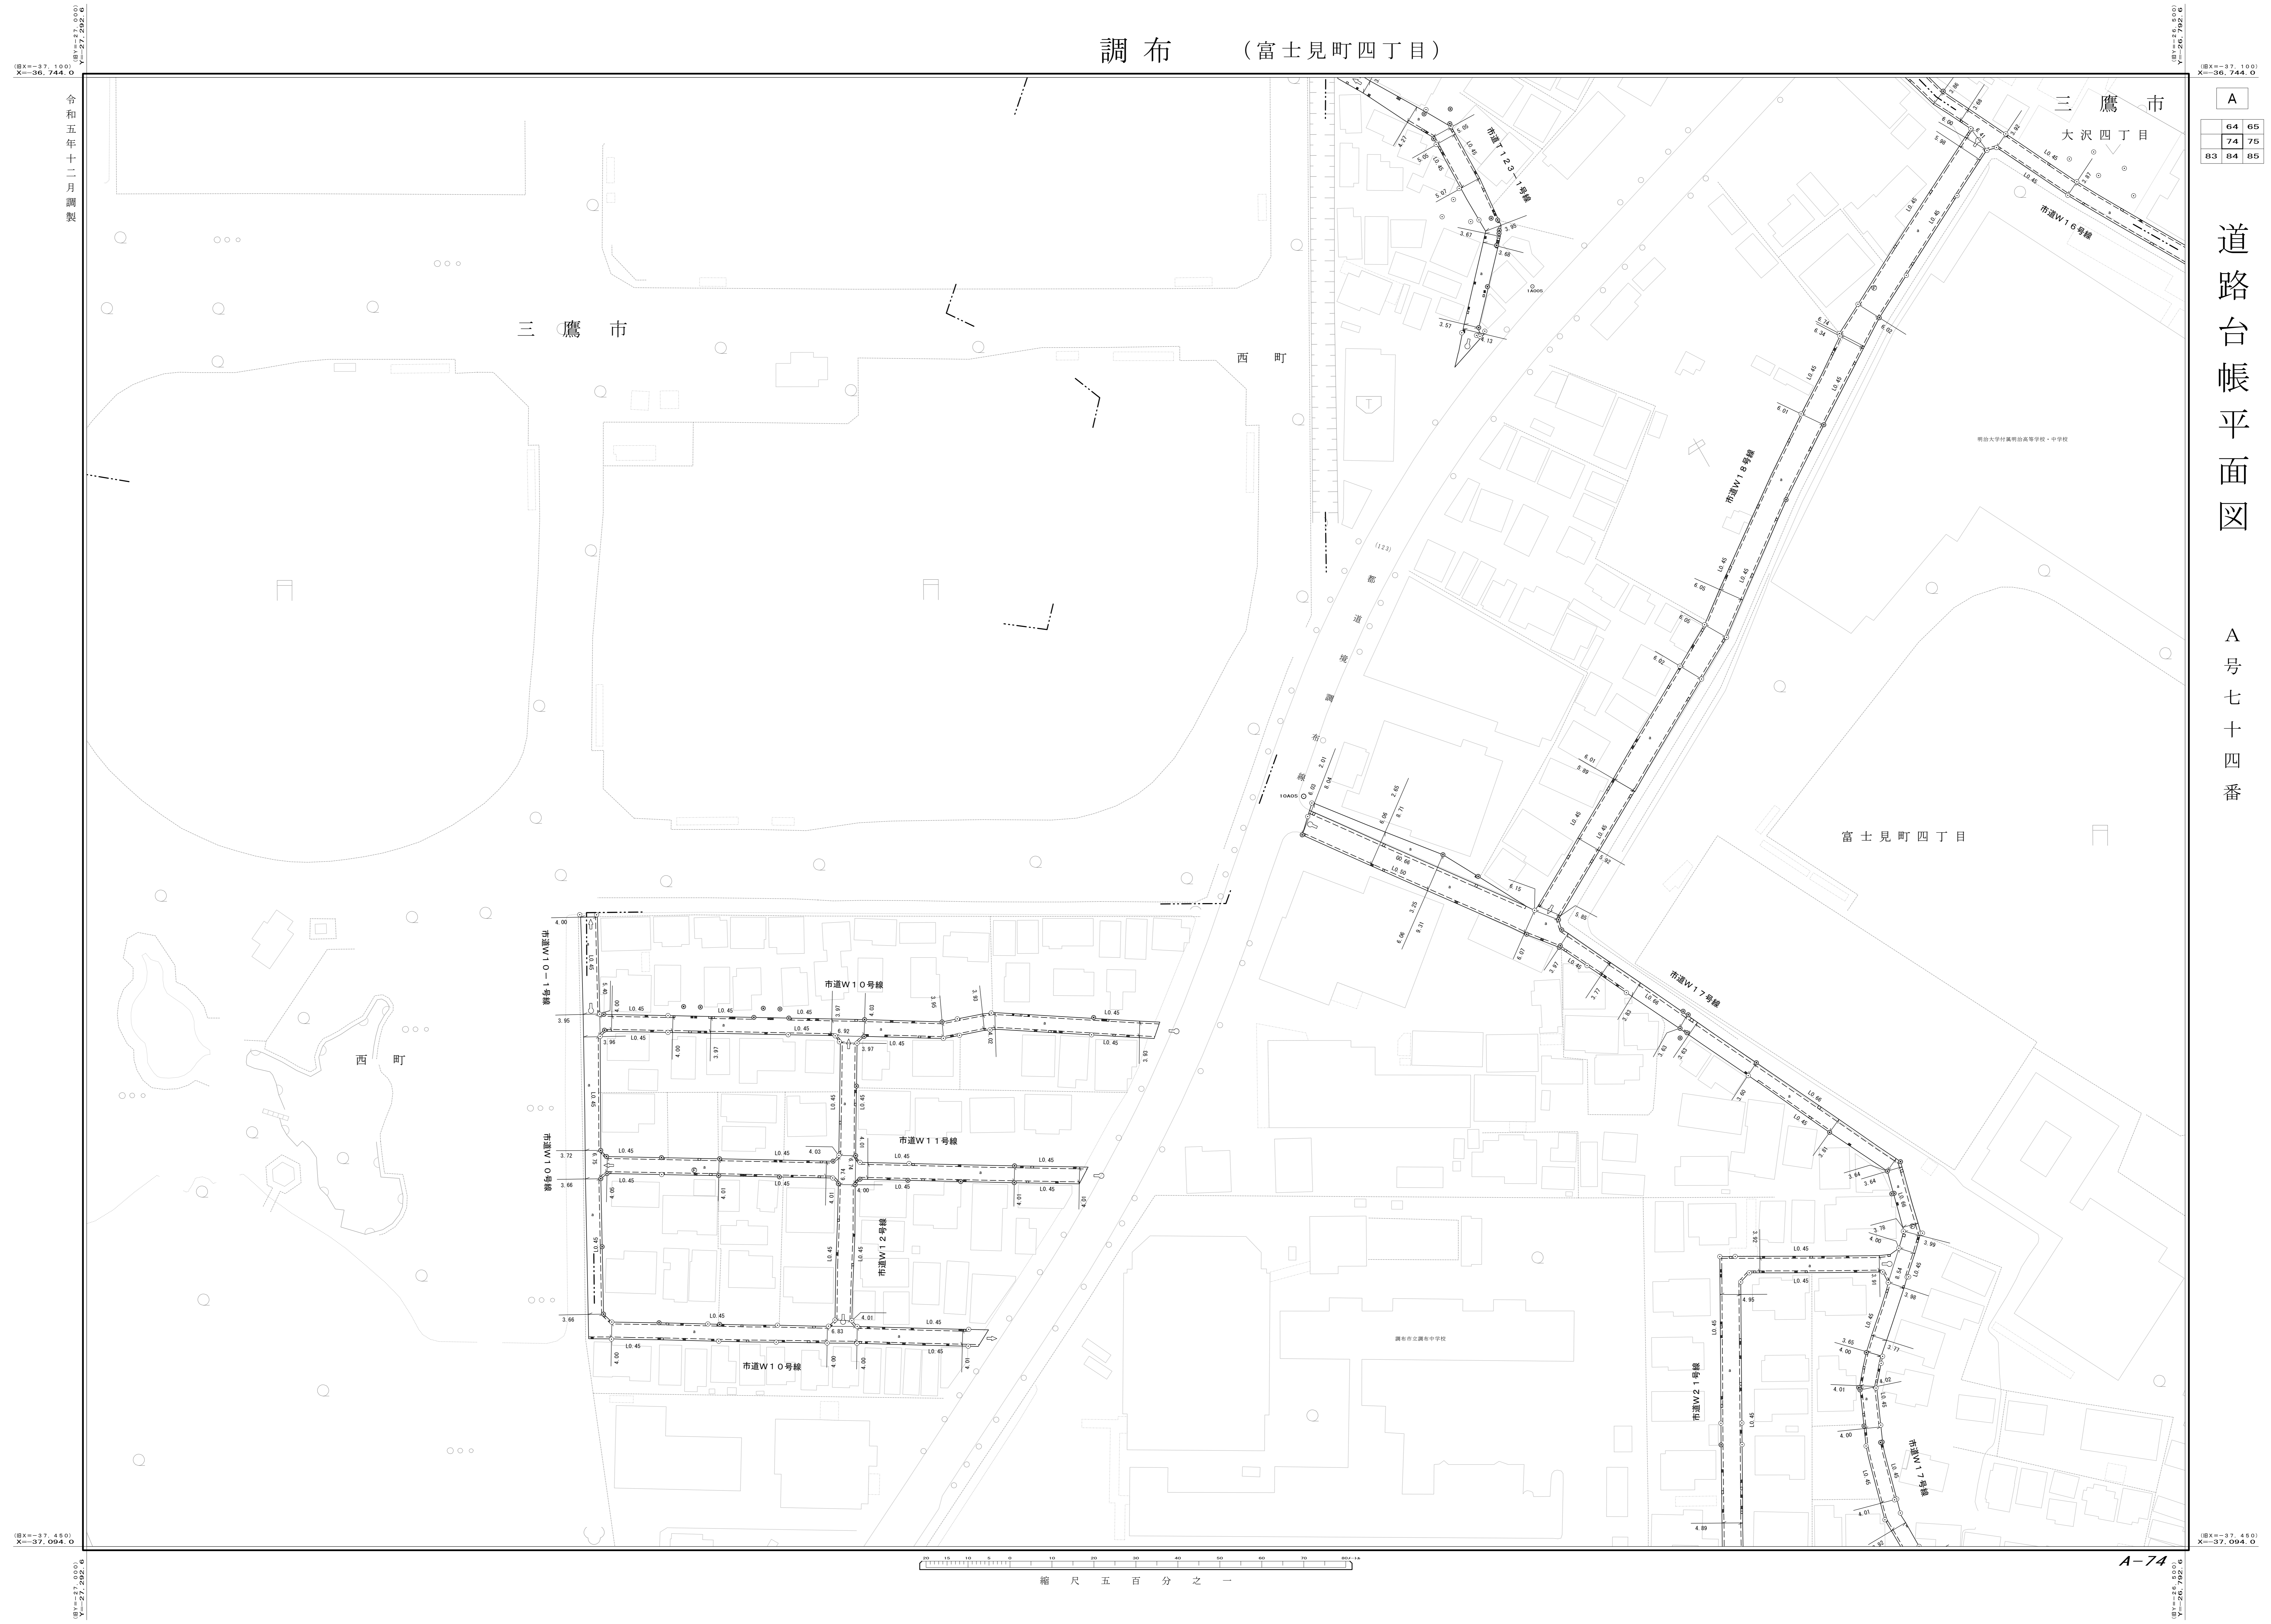

令和五年十二月調製

縮尺 五百分之一