


調布 (深大寺元町二・三・四・五丁目)

A
65 66 67
75 76 77
85 86 87

道路台帳平面図

A号七十六番

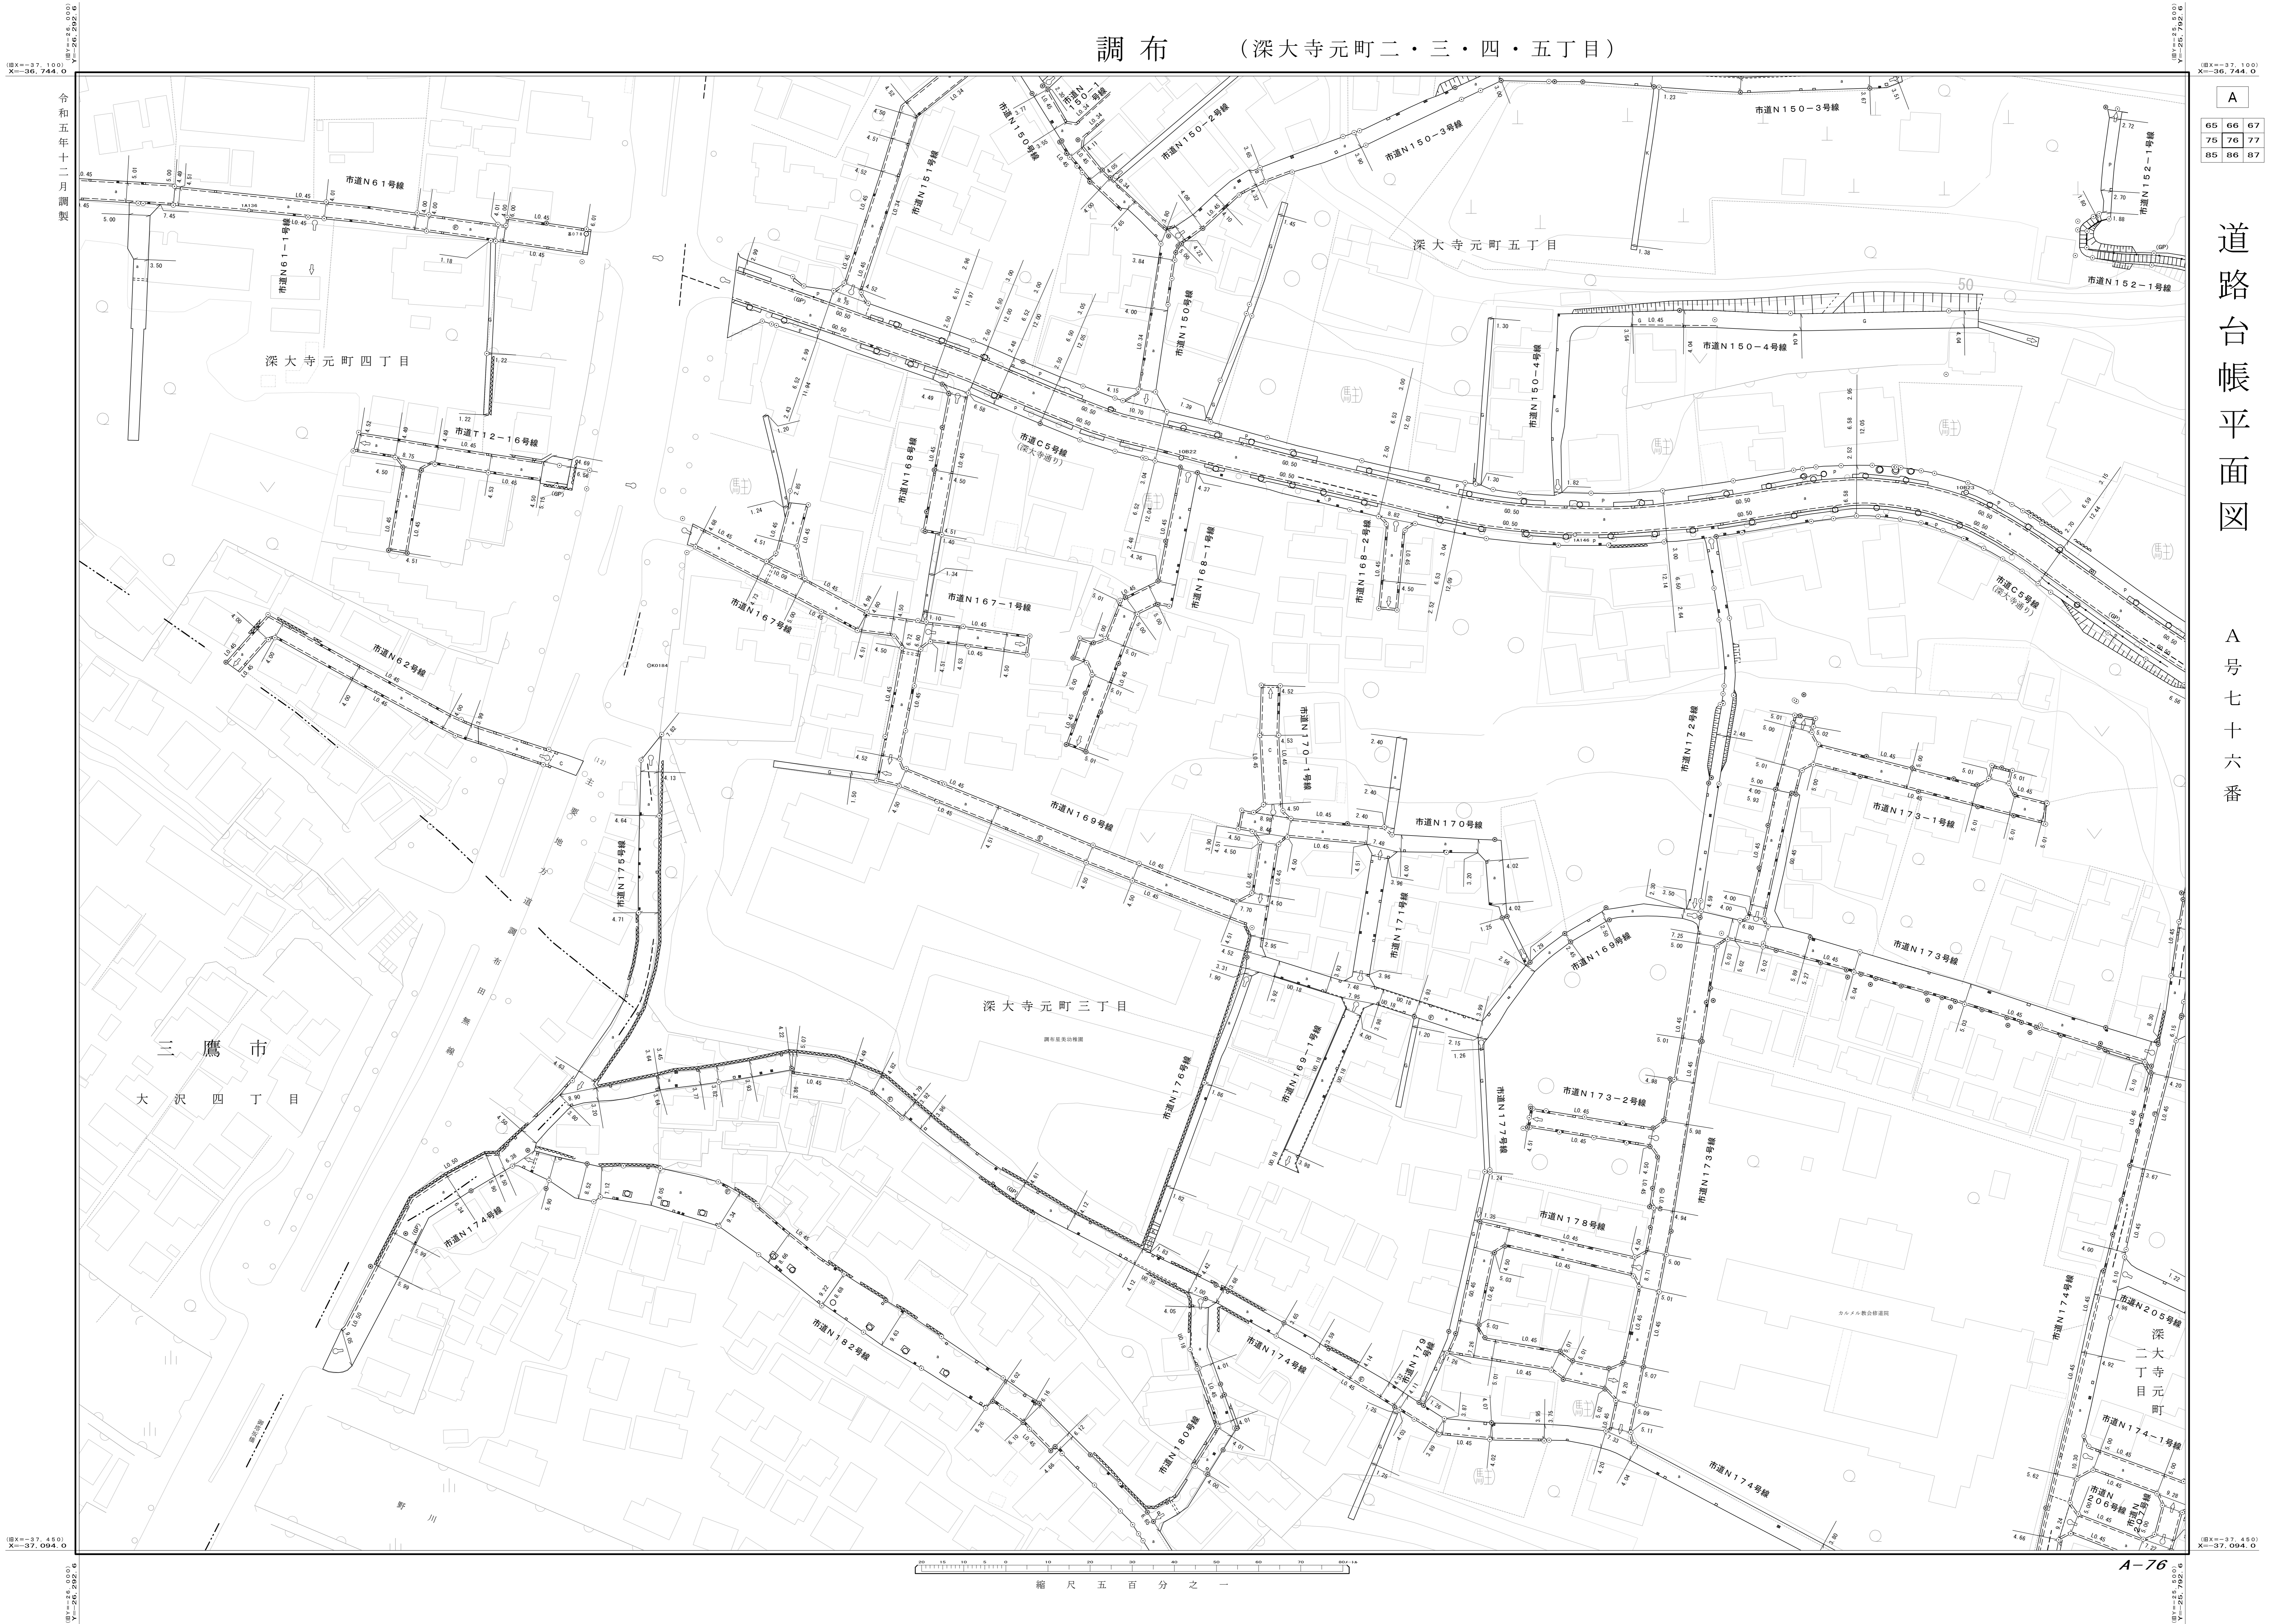

縮尺五百分之一