


調布 (深大寺元町二・五丁目、深大寺南町四・五丁目)

道路台帳平面図

A号七十七番

A
66 67 68
76 77 78
86 87 88

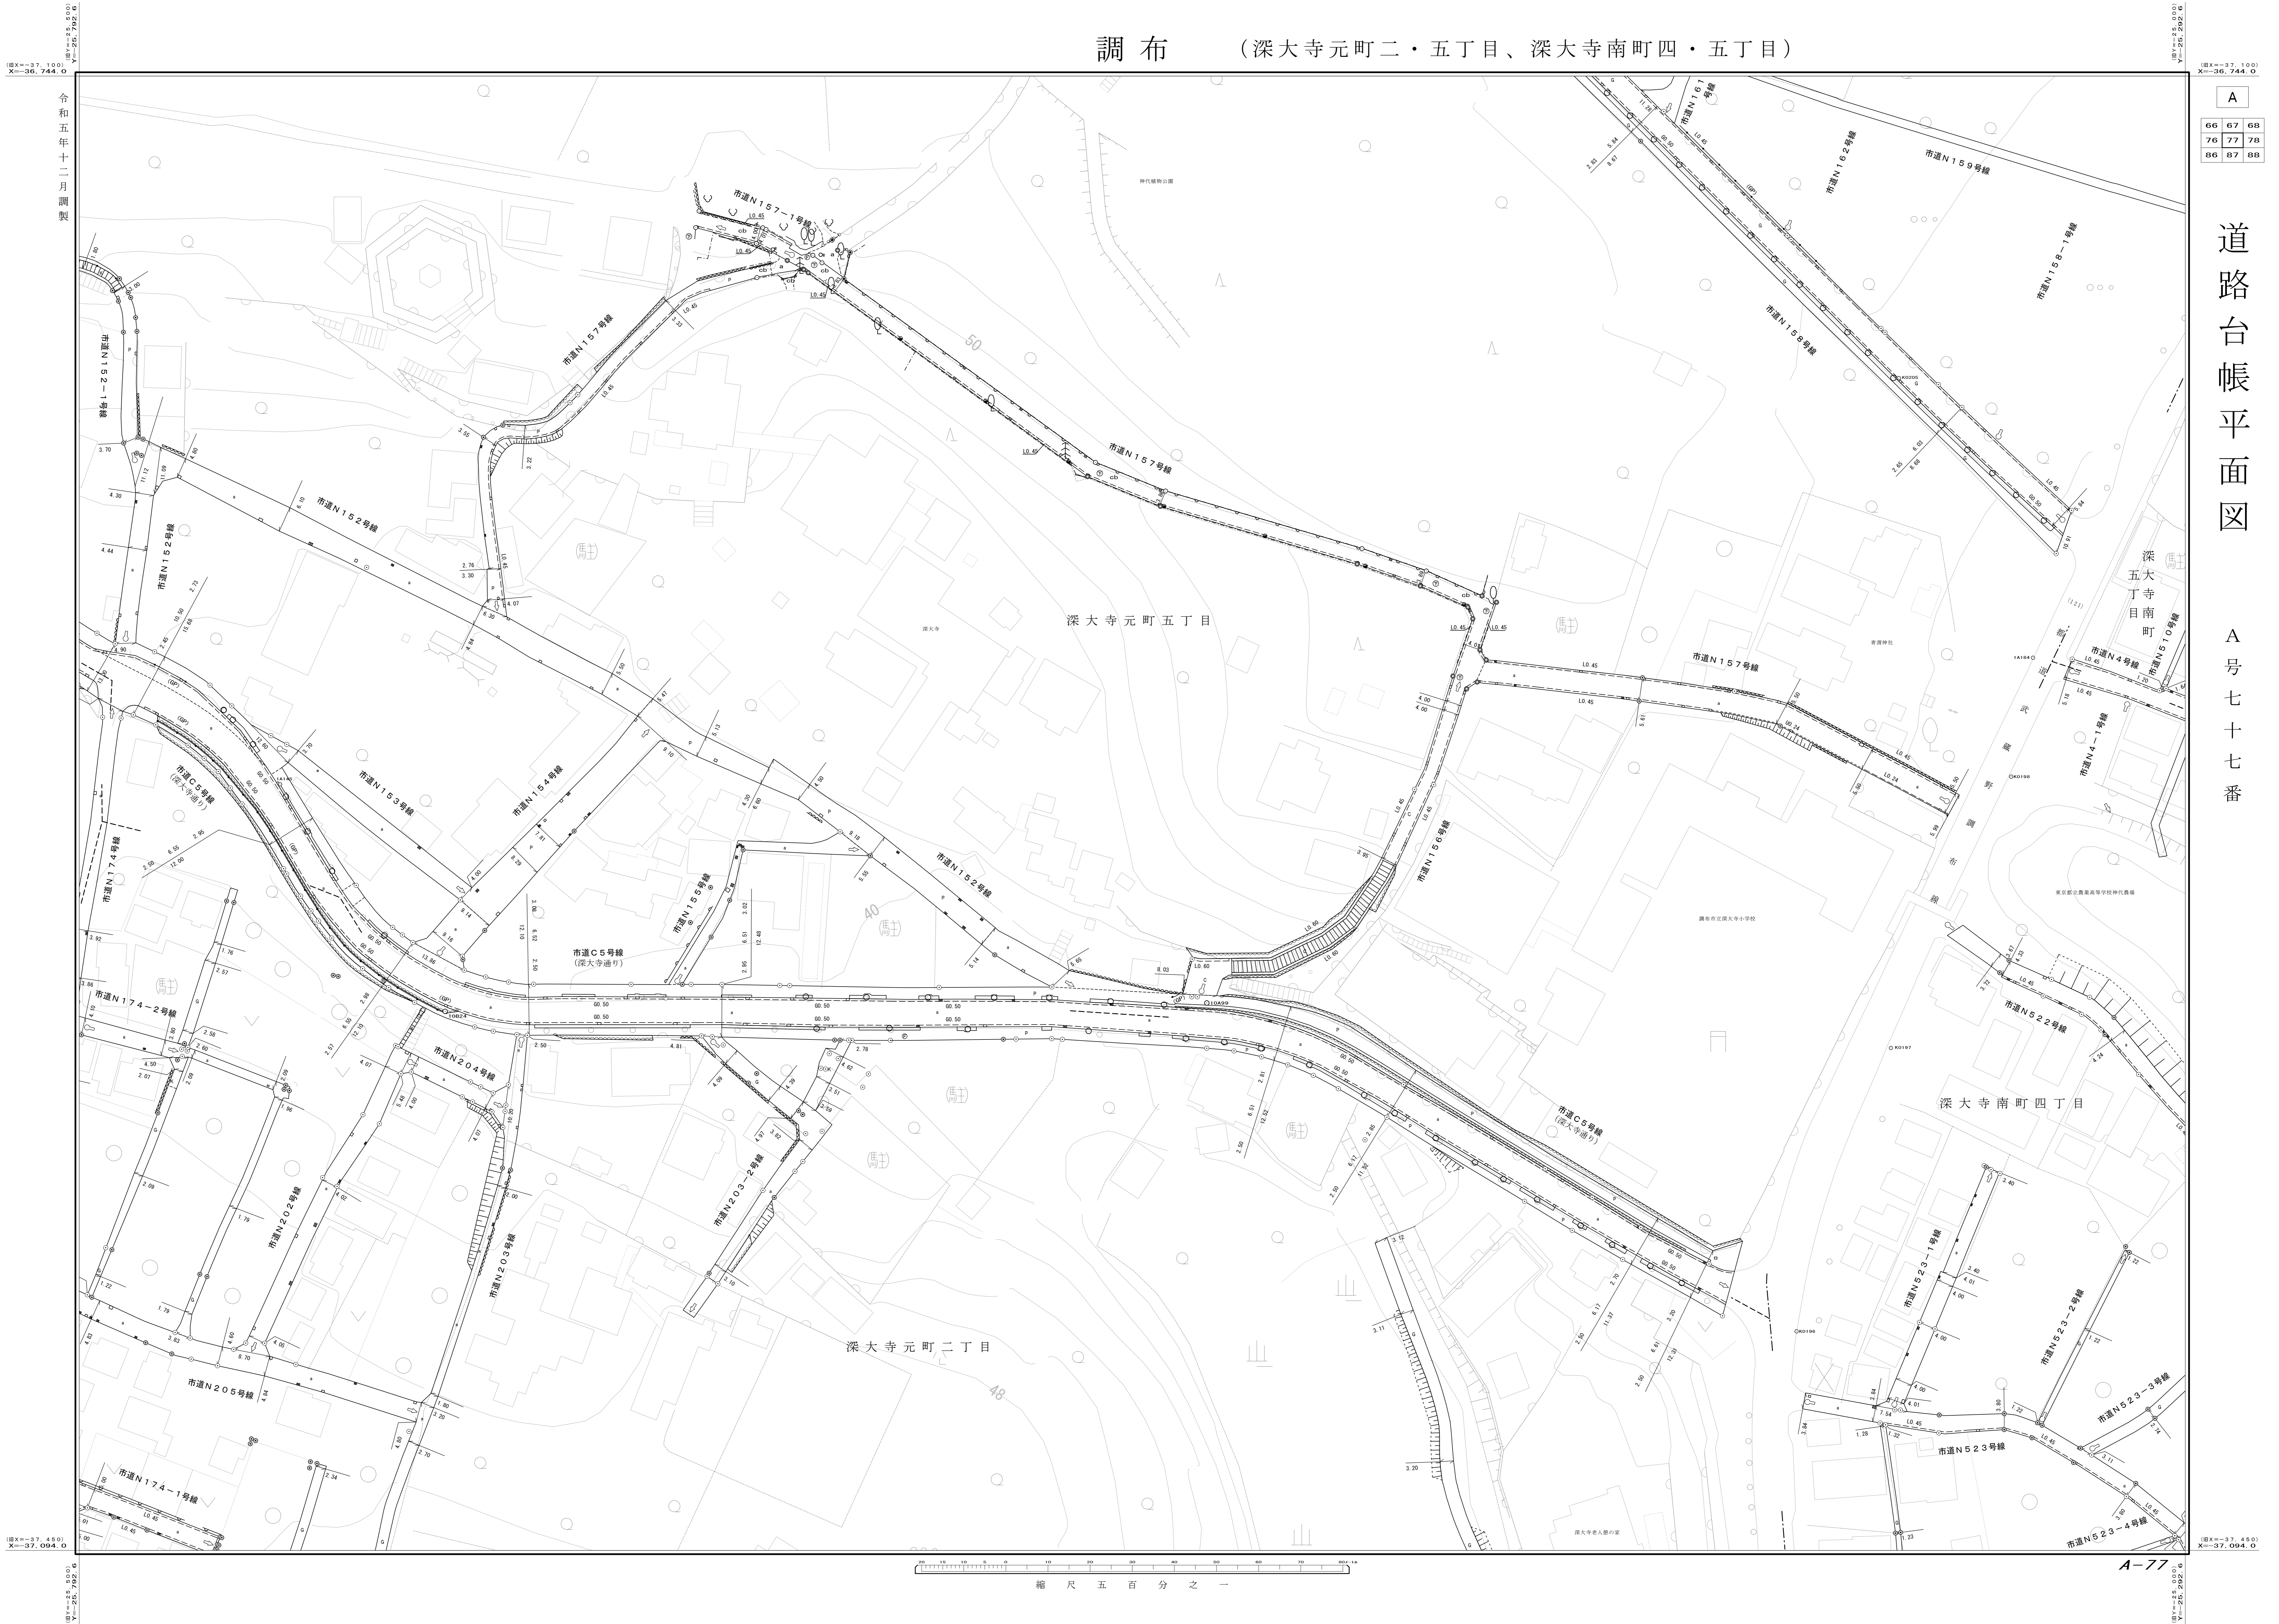

縮尺五百分之一

A-77

令和五年十二月調製