



調布 (飛田給一丁目)

A

72	74
82	84
92	94

道路台帳平面図

A号八十三番

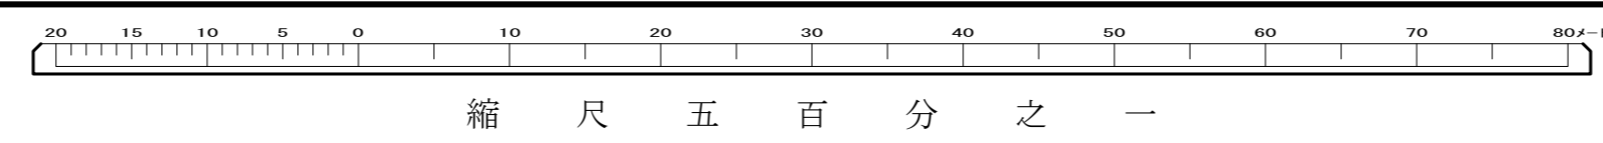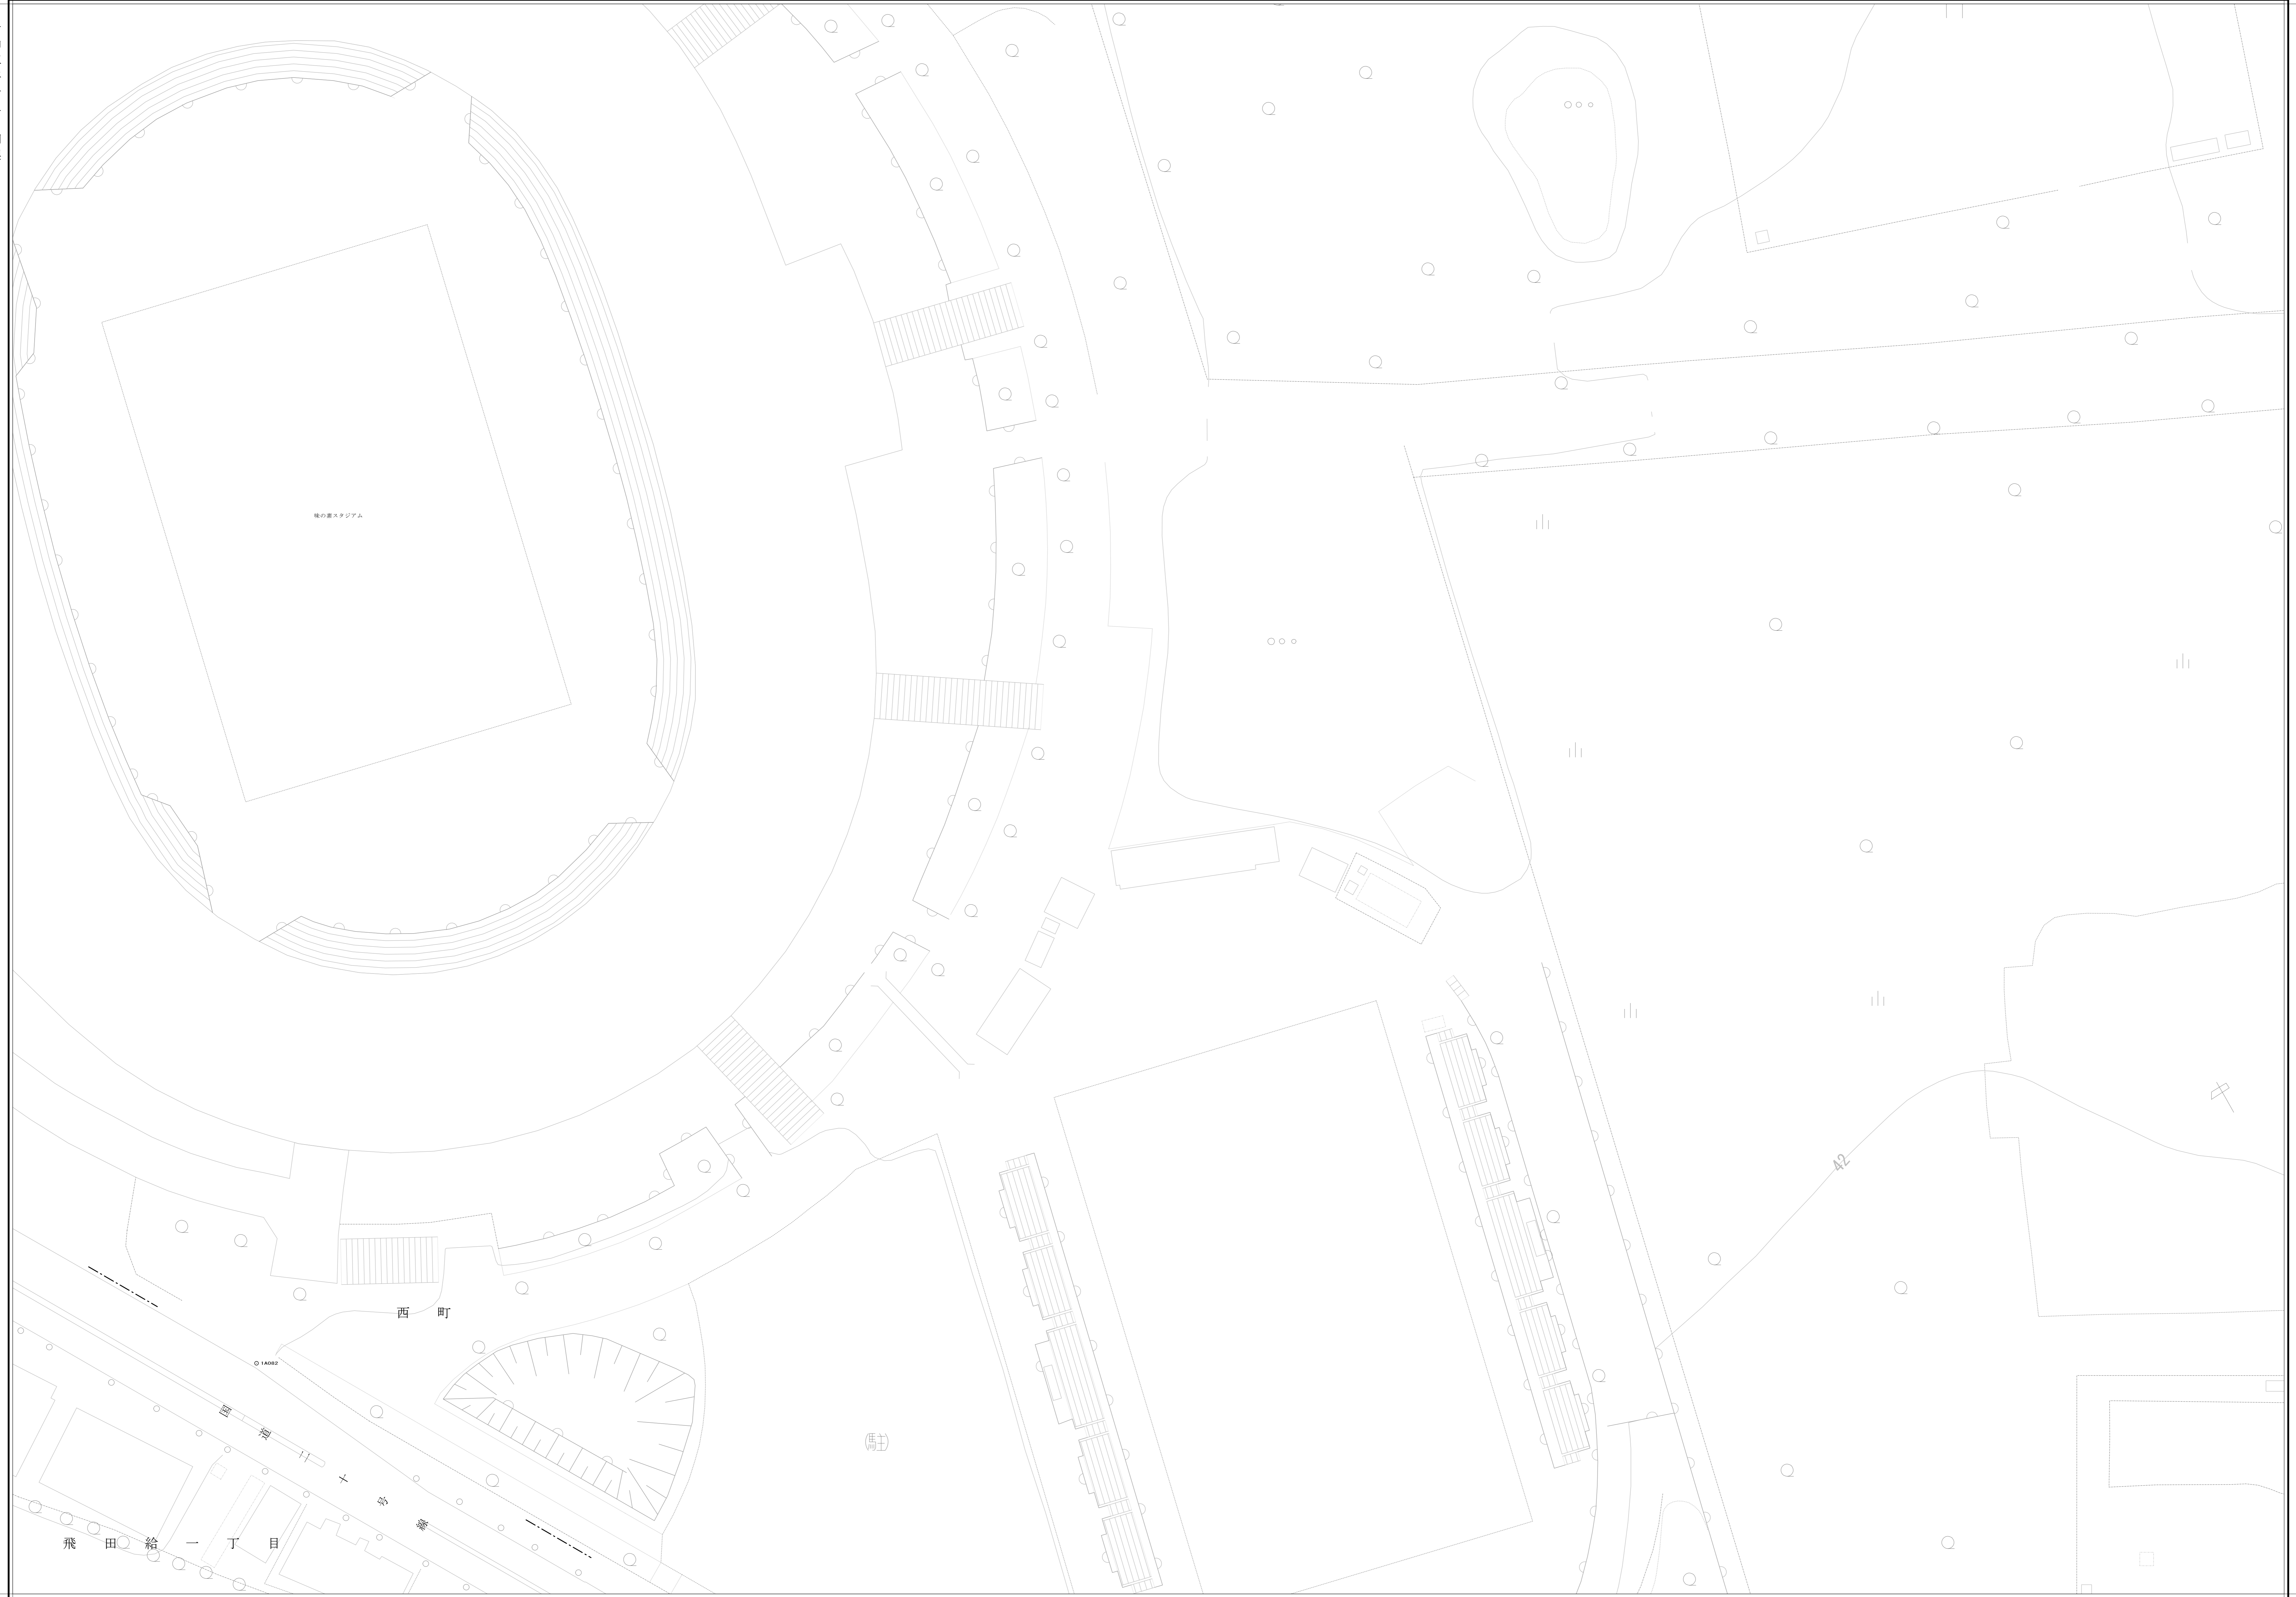

令和五年十二月調製
 縮尺五百分之一
 縮尺五百分之一
 縮尺五百分之一
 縮尺五百分之一

縮尺五百分之一
 縮尺五百分之一
 縮尺五百分之一
 縮尺五百分之一