


調布 (富士見町一・二・三丁目)

A

84 85 86  
94 95 96  
4 5 6

道路台帳平面図

A号九十五番

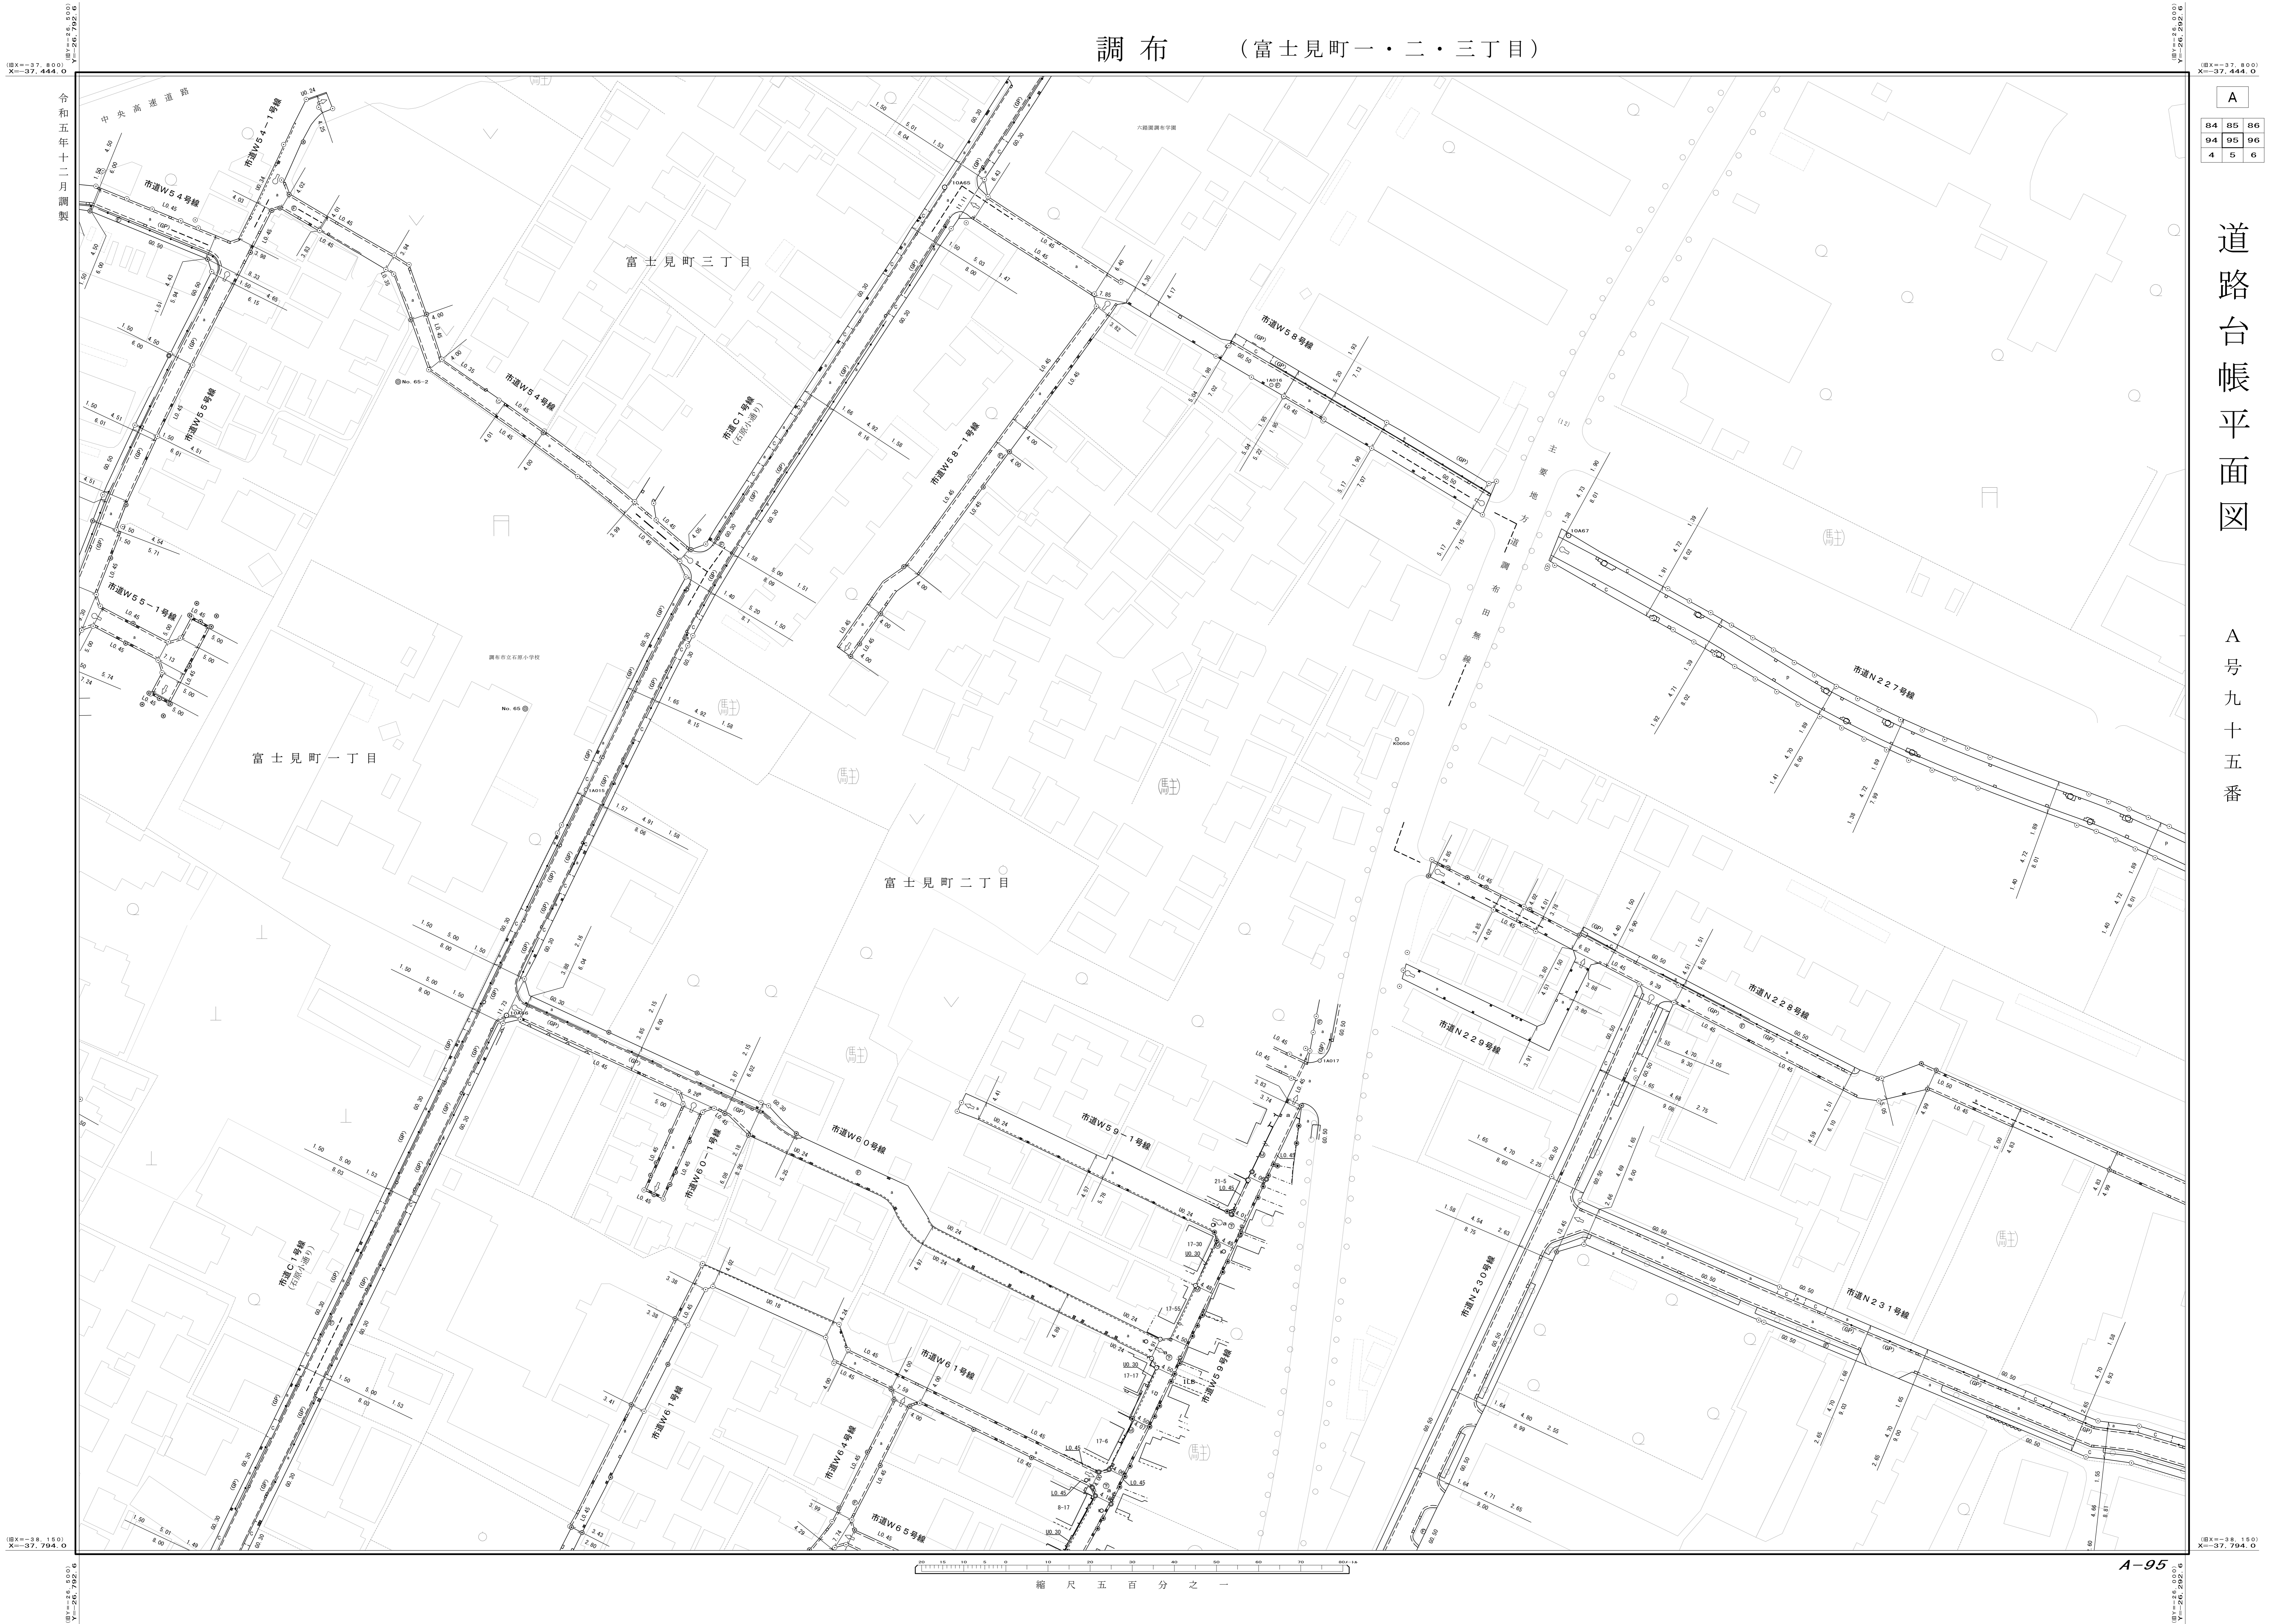

令和五年十二月調製

縮尺五百分之一