


調布 (調布ヶ丘二・三丁目、佐須町二・三丁目、八雲台一丁目)

B	96	97	98
	6	7	8
	16	17	18

道路台帳平面図

B号七番

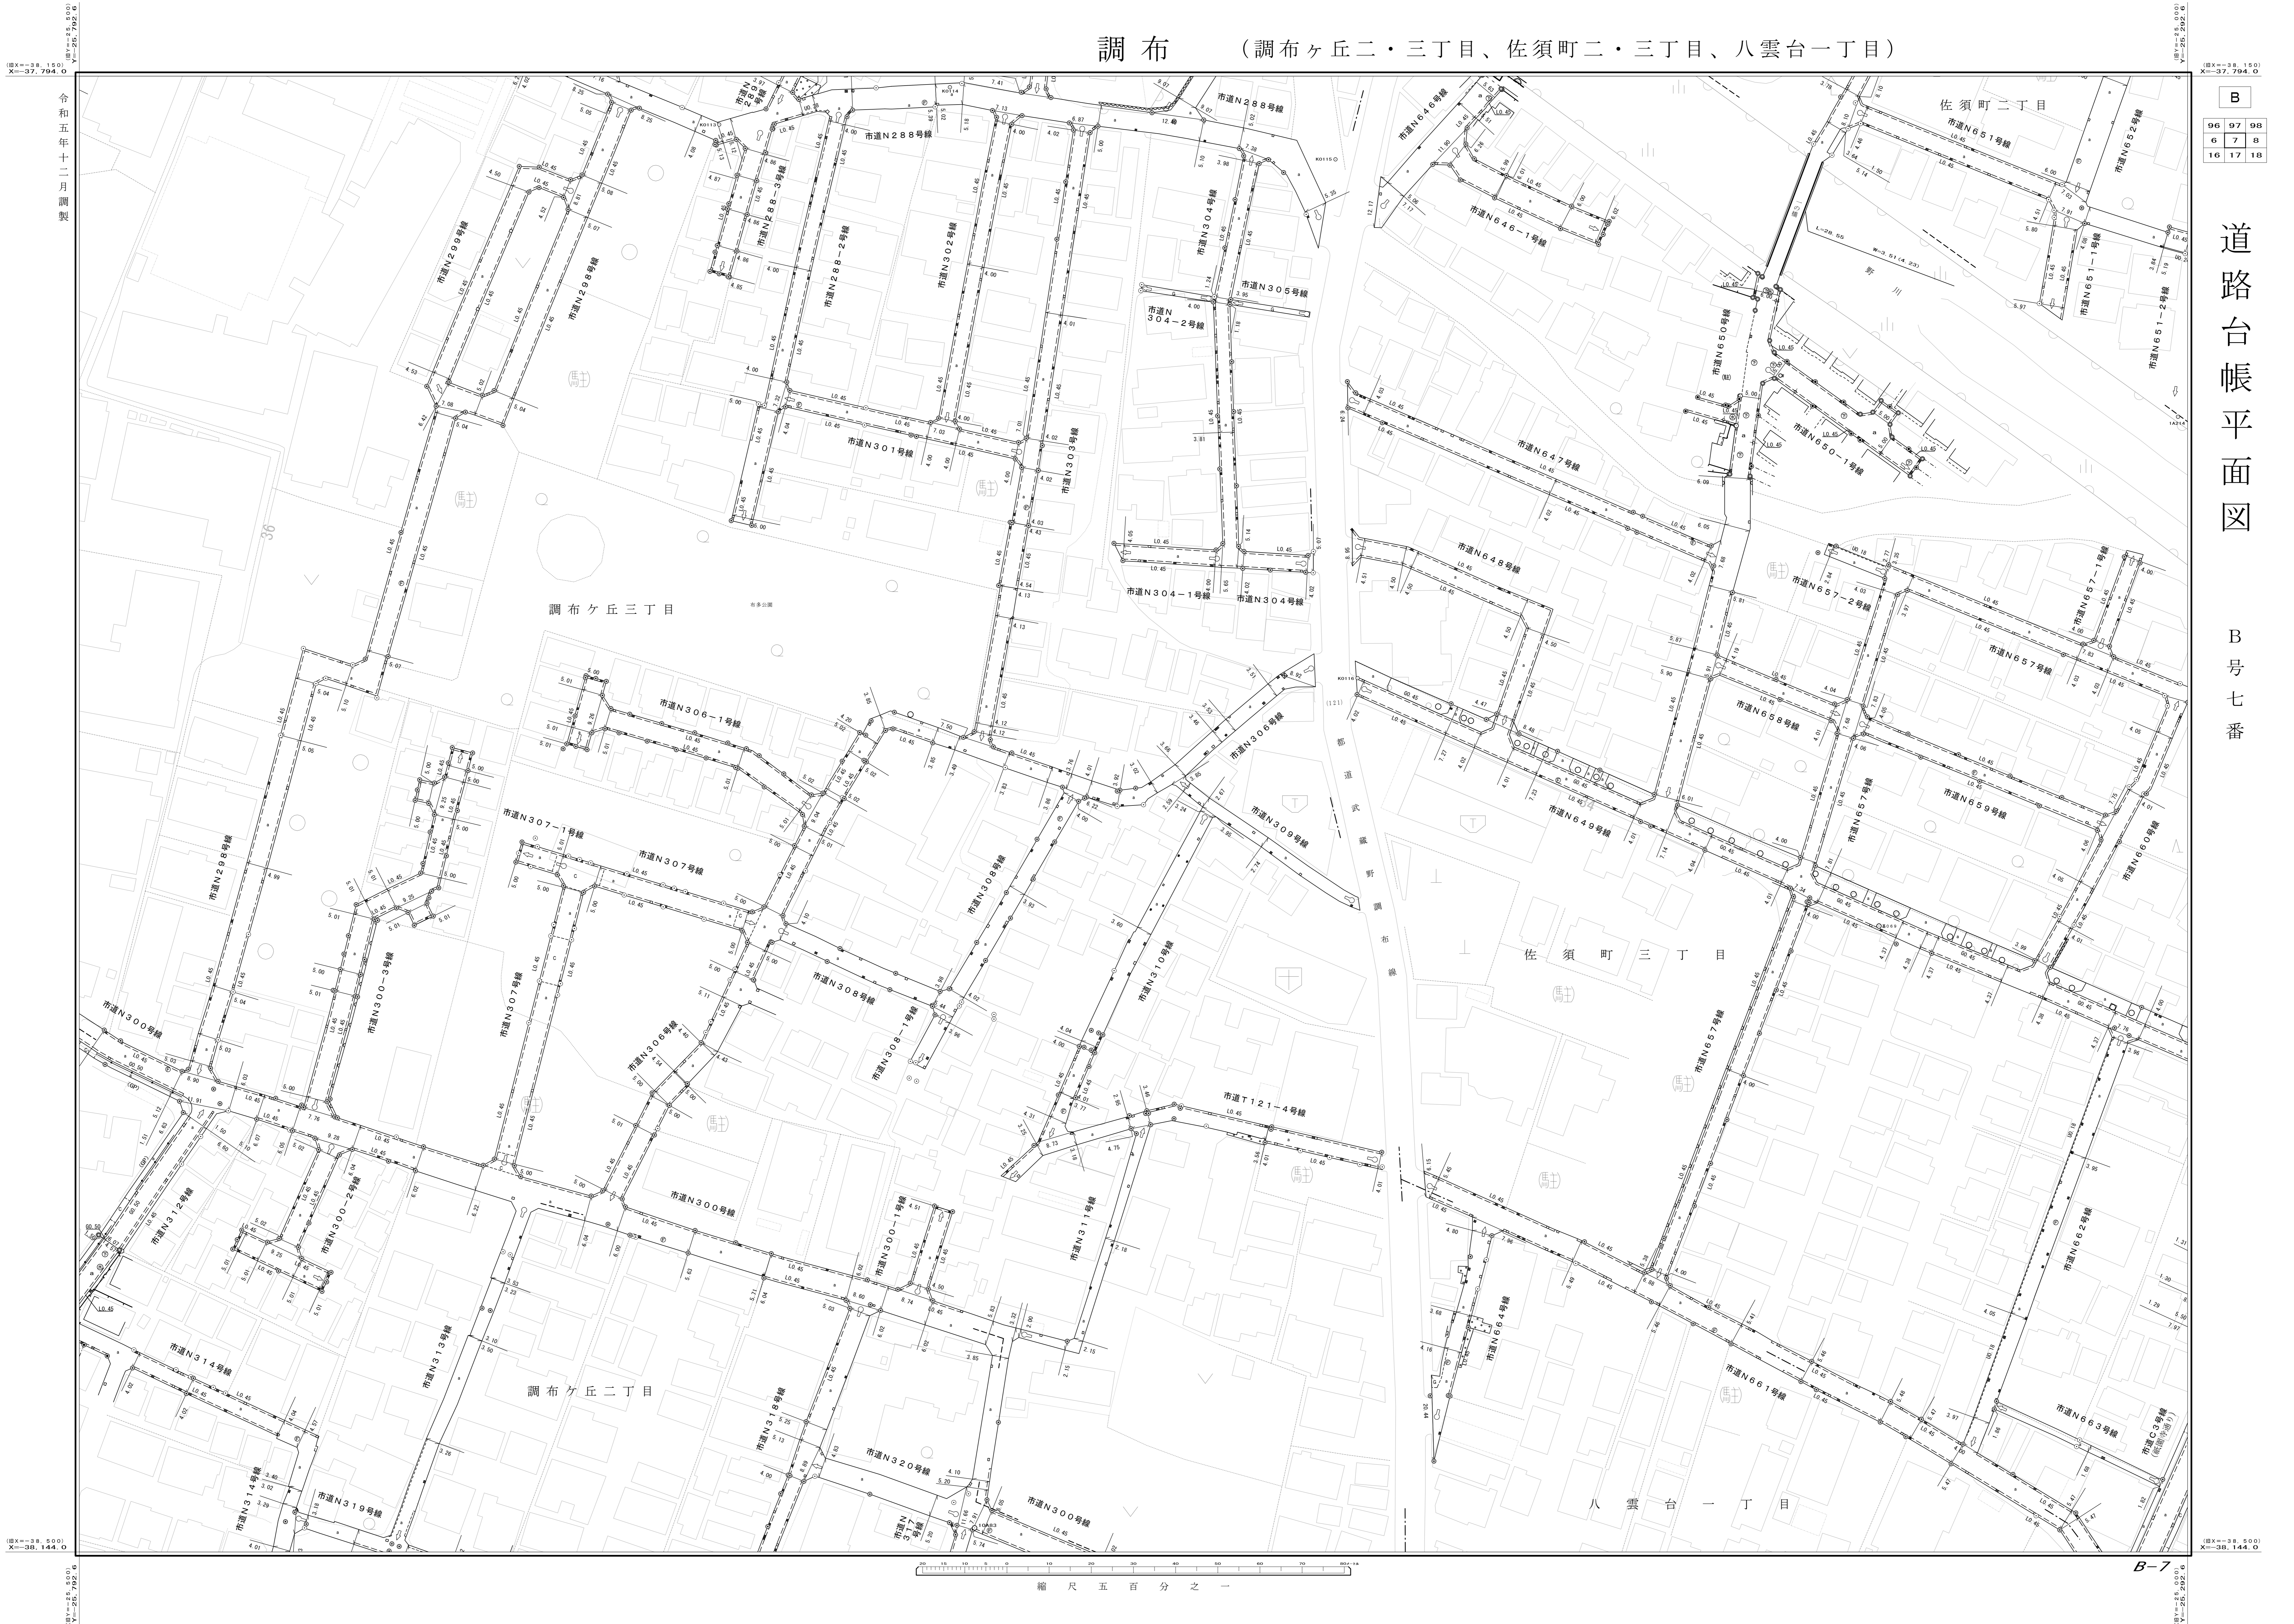

縮尺五百分之一

B-7

令和五年十二月調製

縮尺五百分之一