


調布 (上石原二・三丁目、飛田給三丁目)

B			
1	2	3	
11	12	13	
21	22	23	

道路台帳平面図

B号十二番

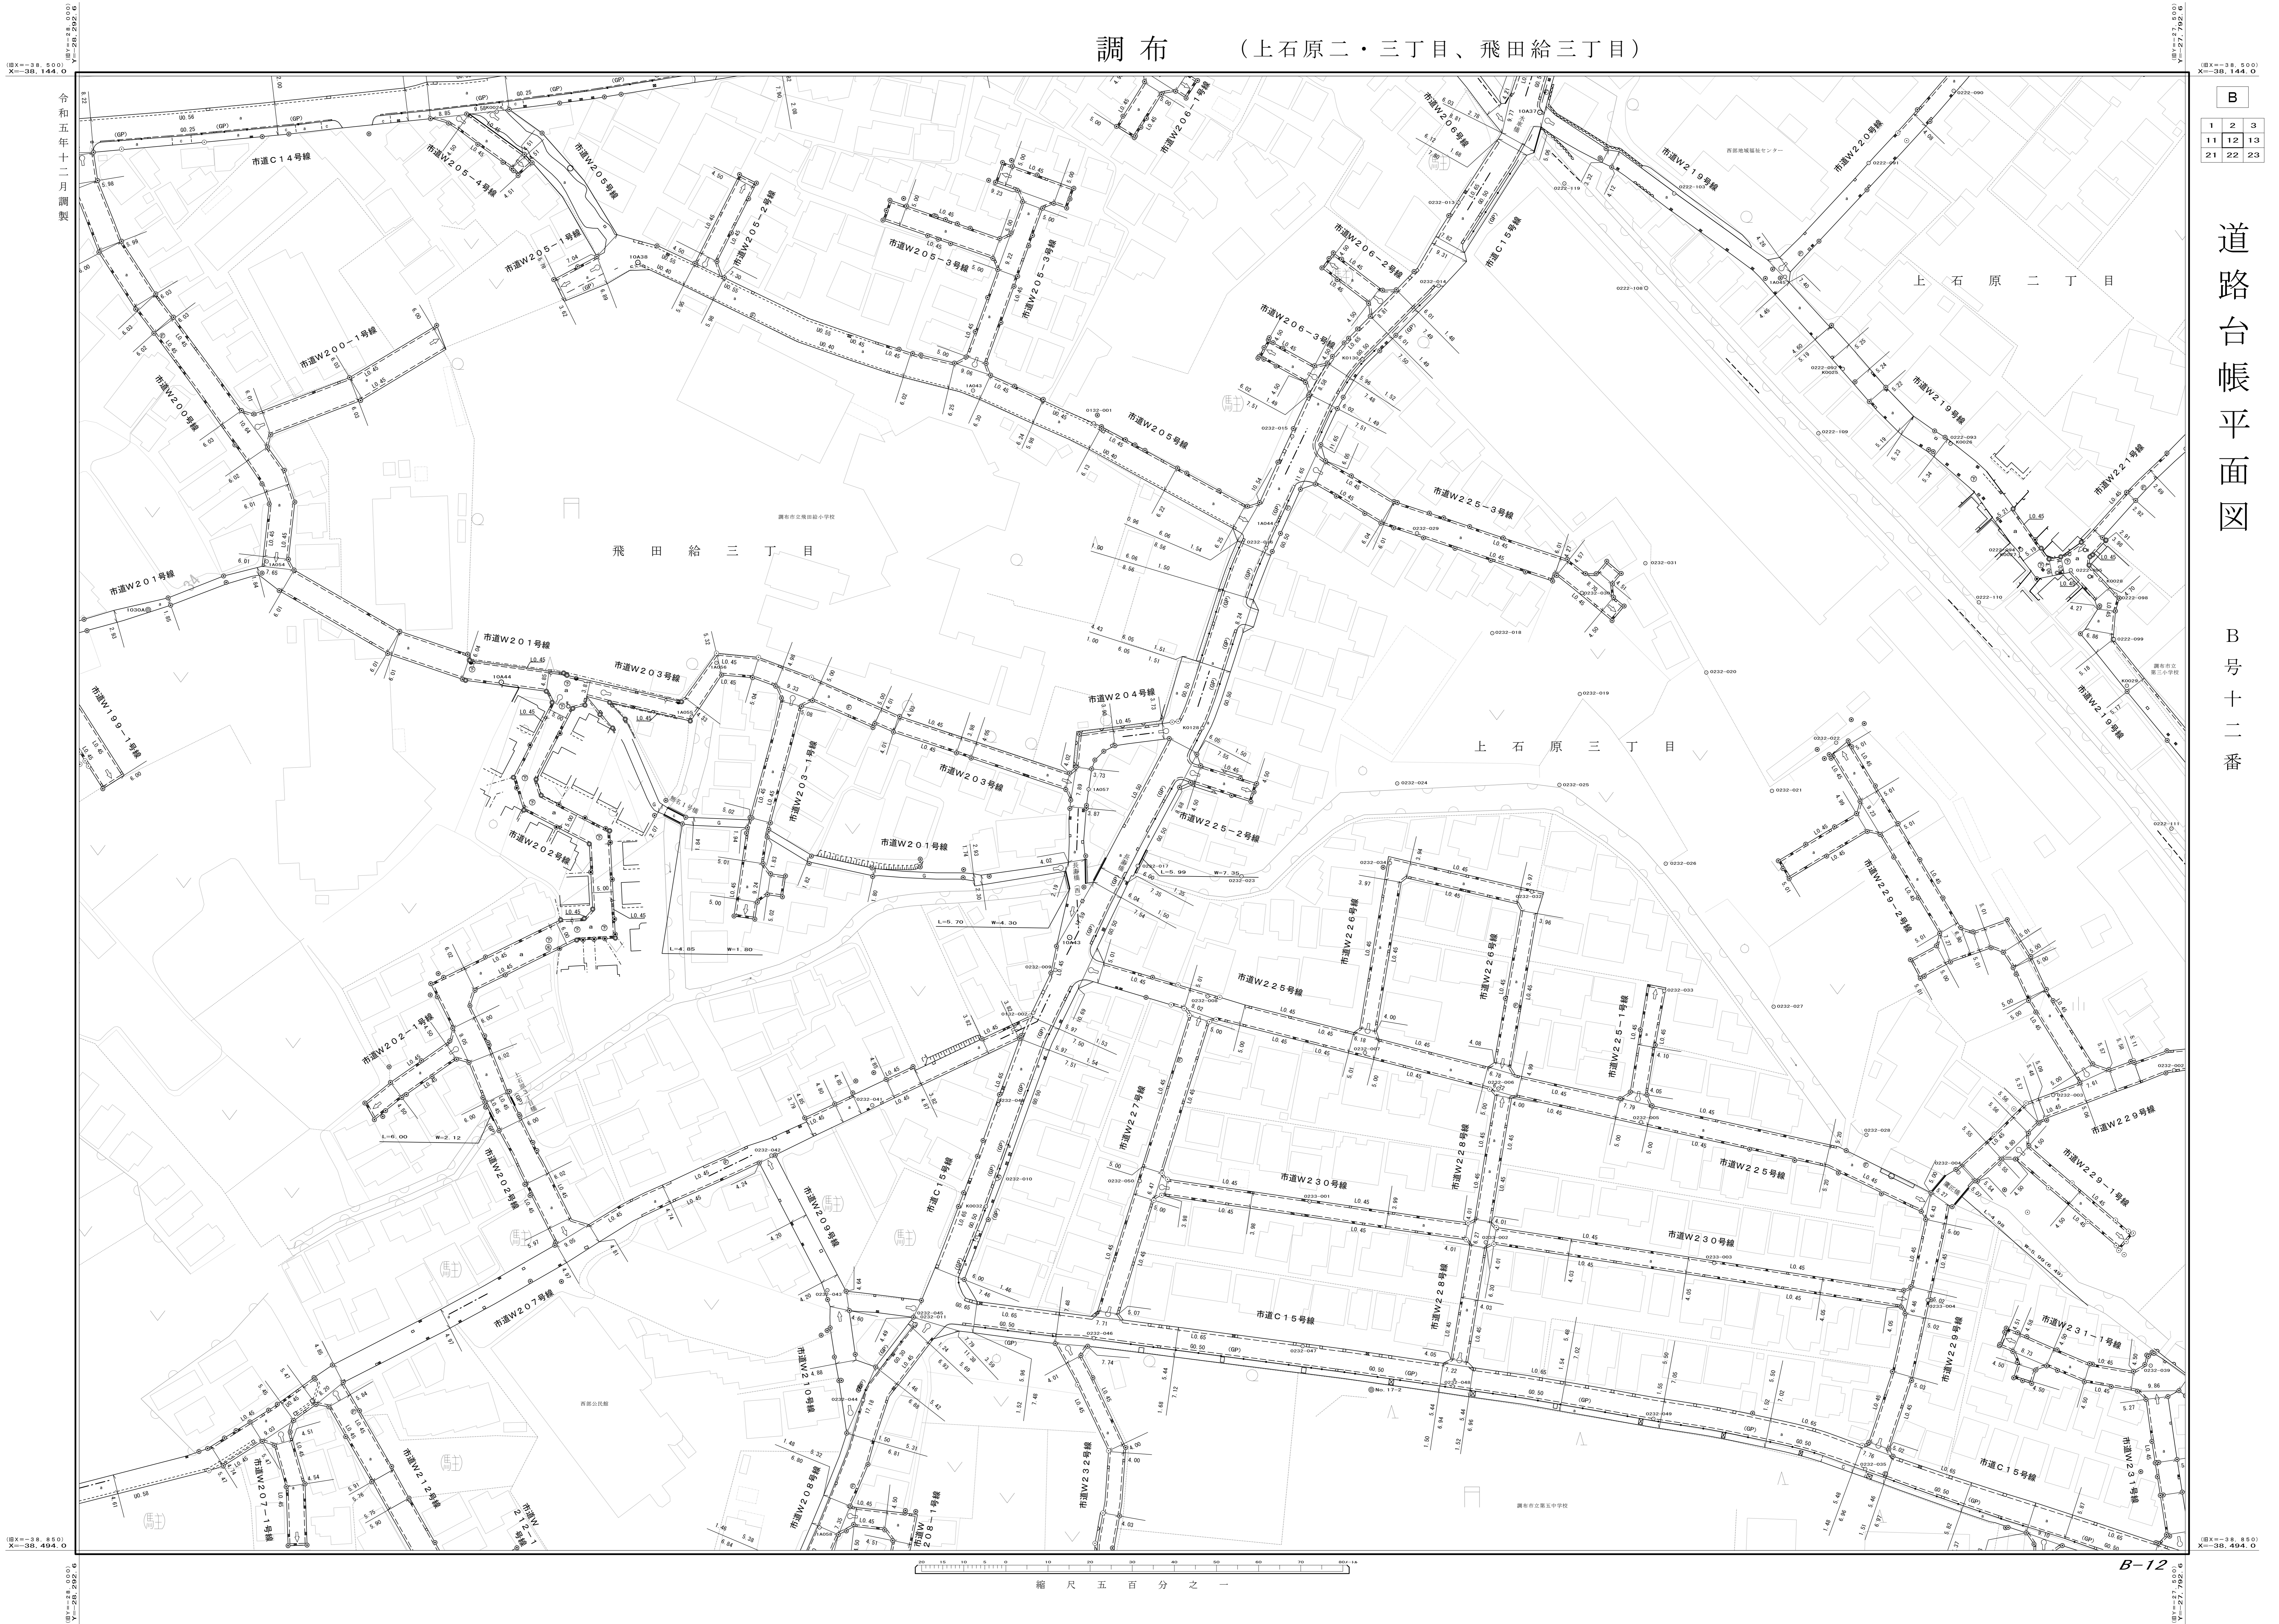

縮尺 五百分之一

B-12

令和五年十二月調製