


調布 (下石原二丁目、小島町一・二・三丁目)

B
14 15 16
24 25 26
34 35 36

道路台帳平面図

B号二十五番

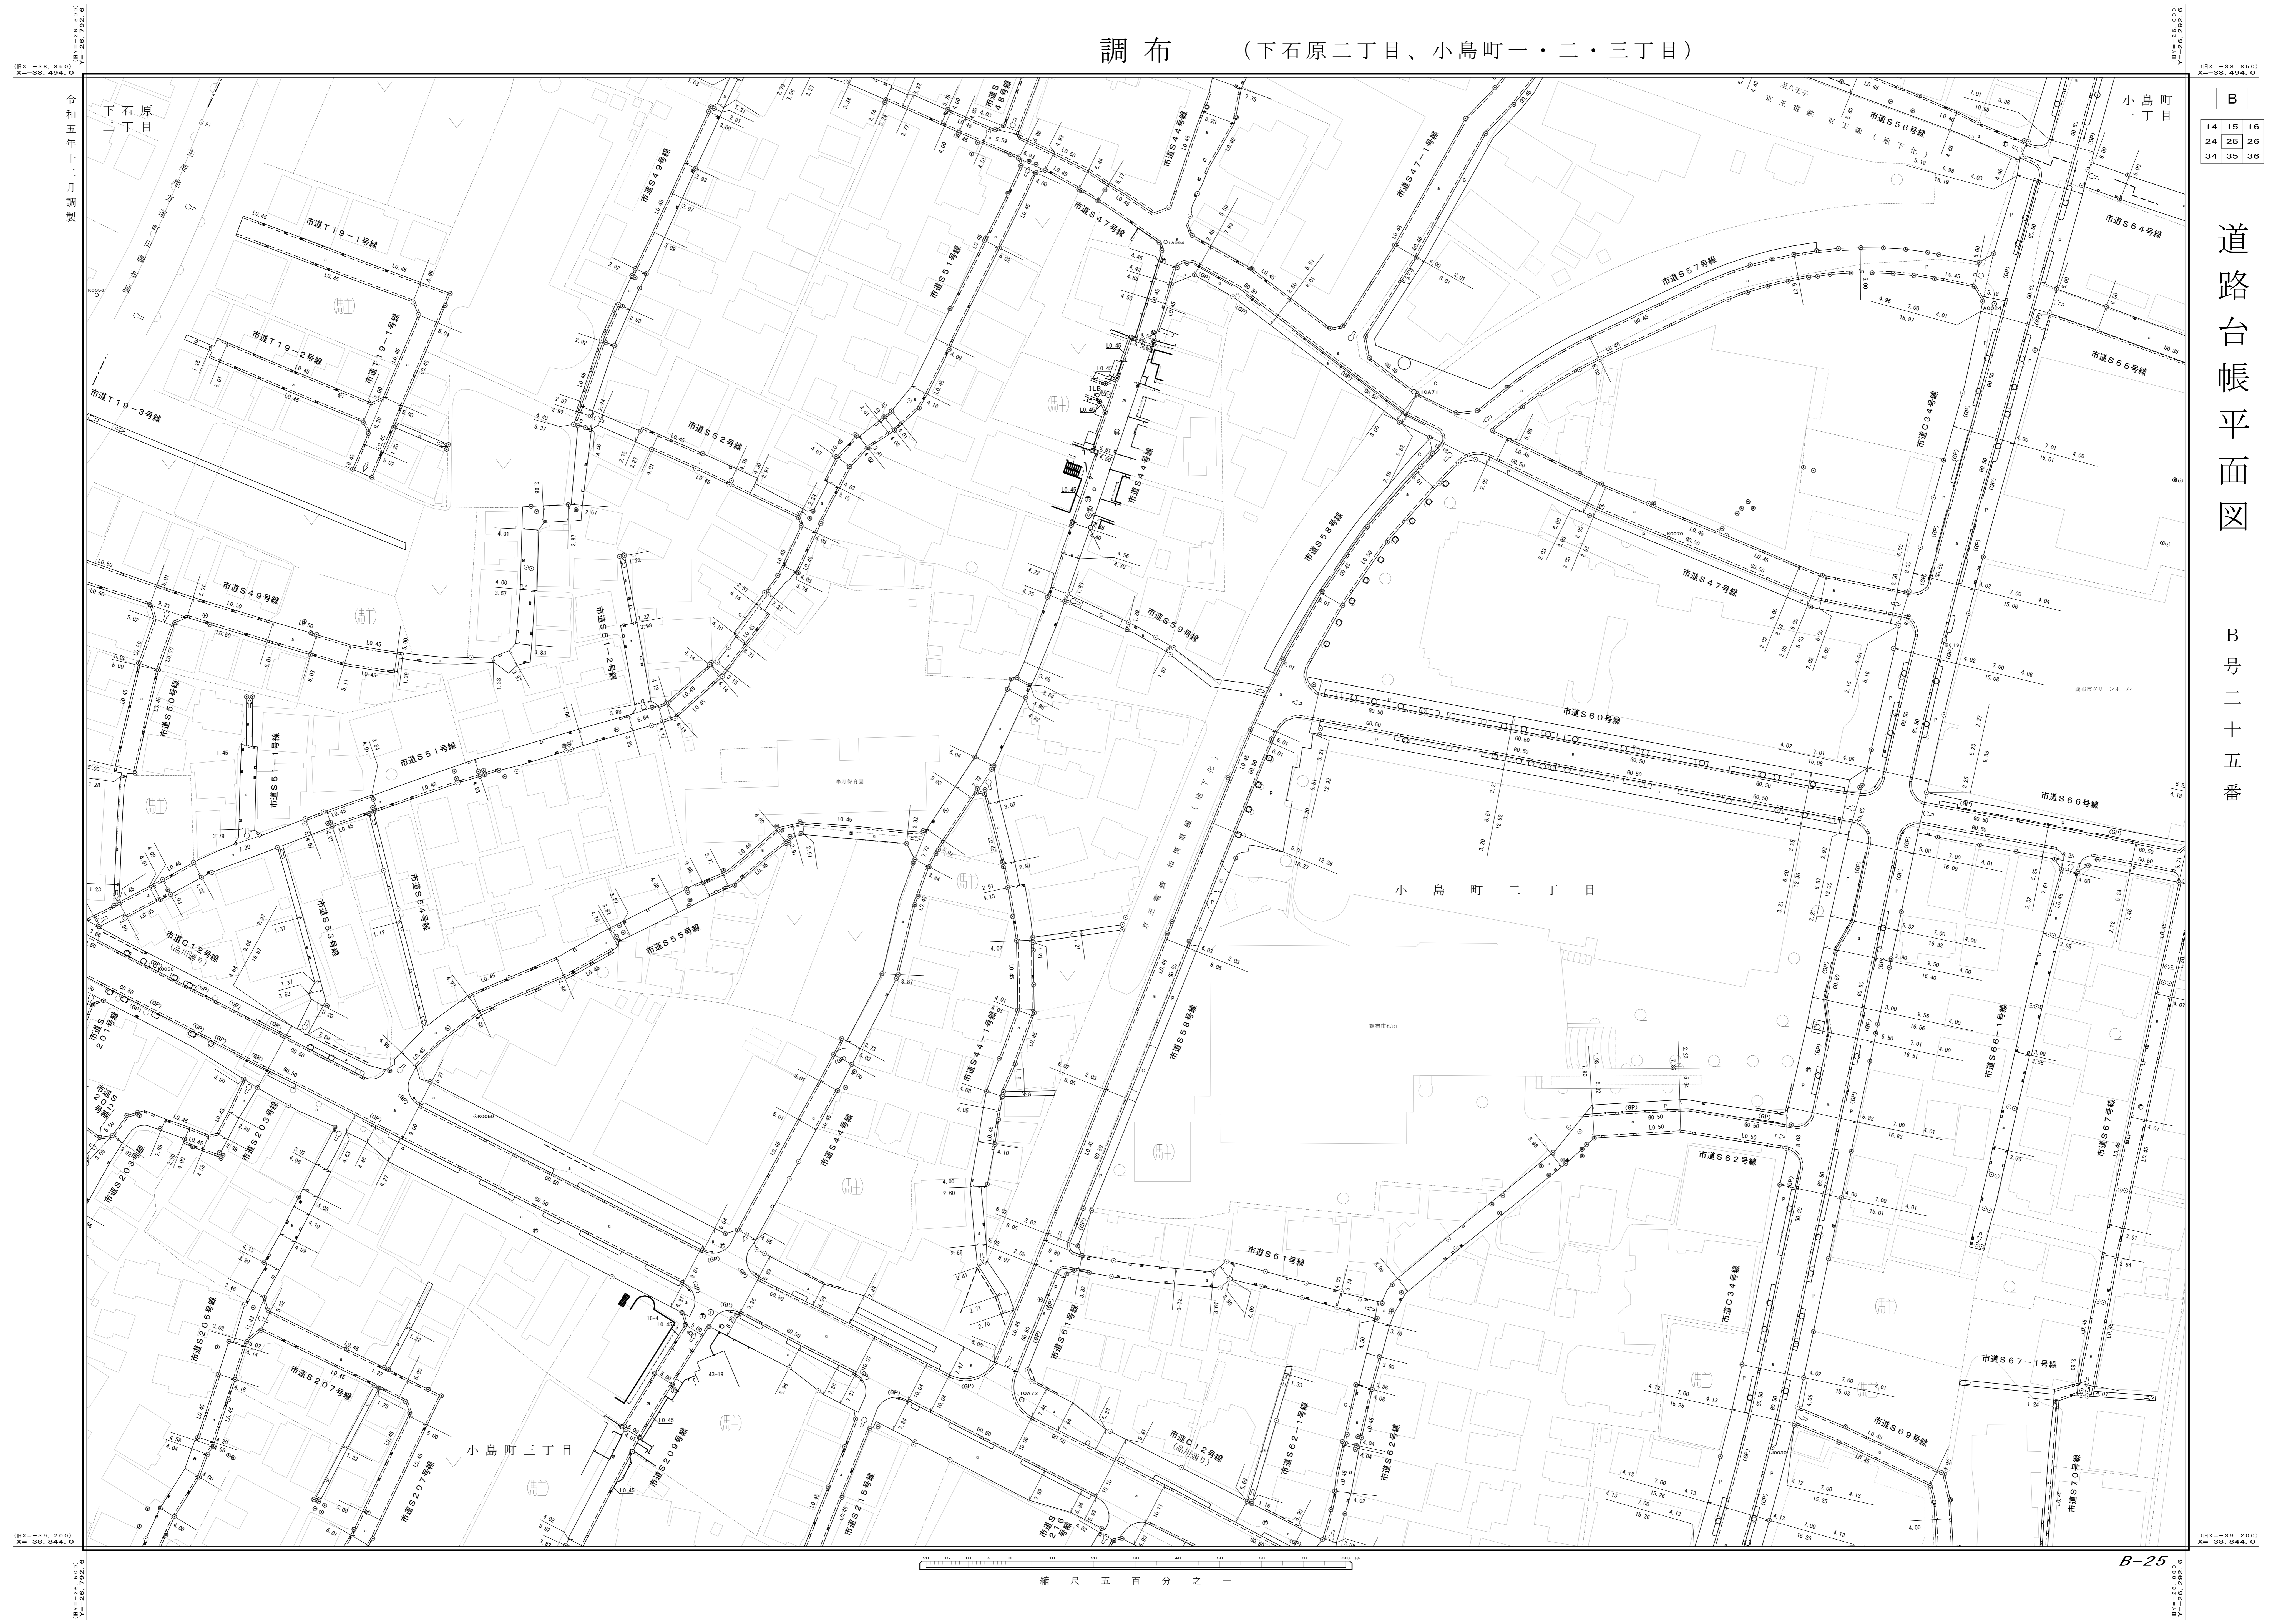

令和五年十二月調製

縮尺 五百分之一