


調布 (八雲台二丁目、国領町一・二・三・四・五丁目)

B
17 18 19
27 28 29
37 38 39

道路台帳平面図

B号二十八番

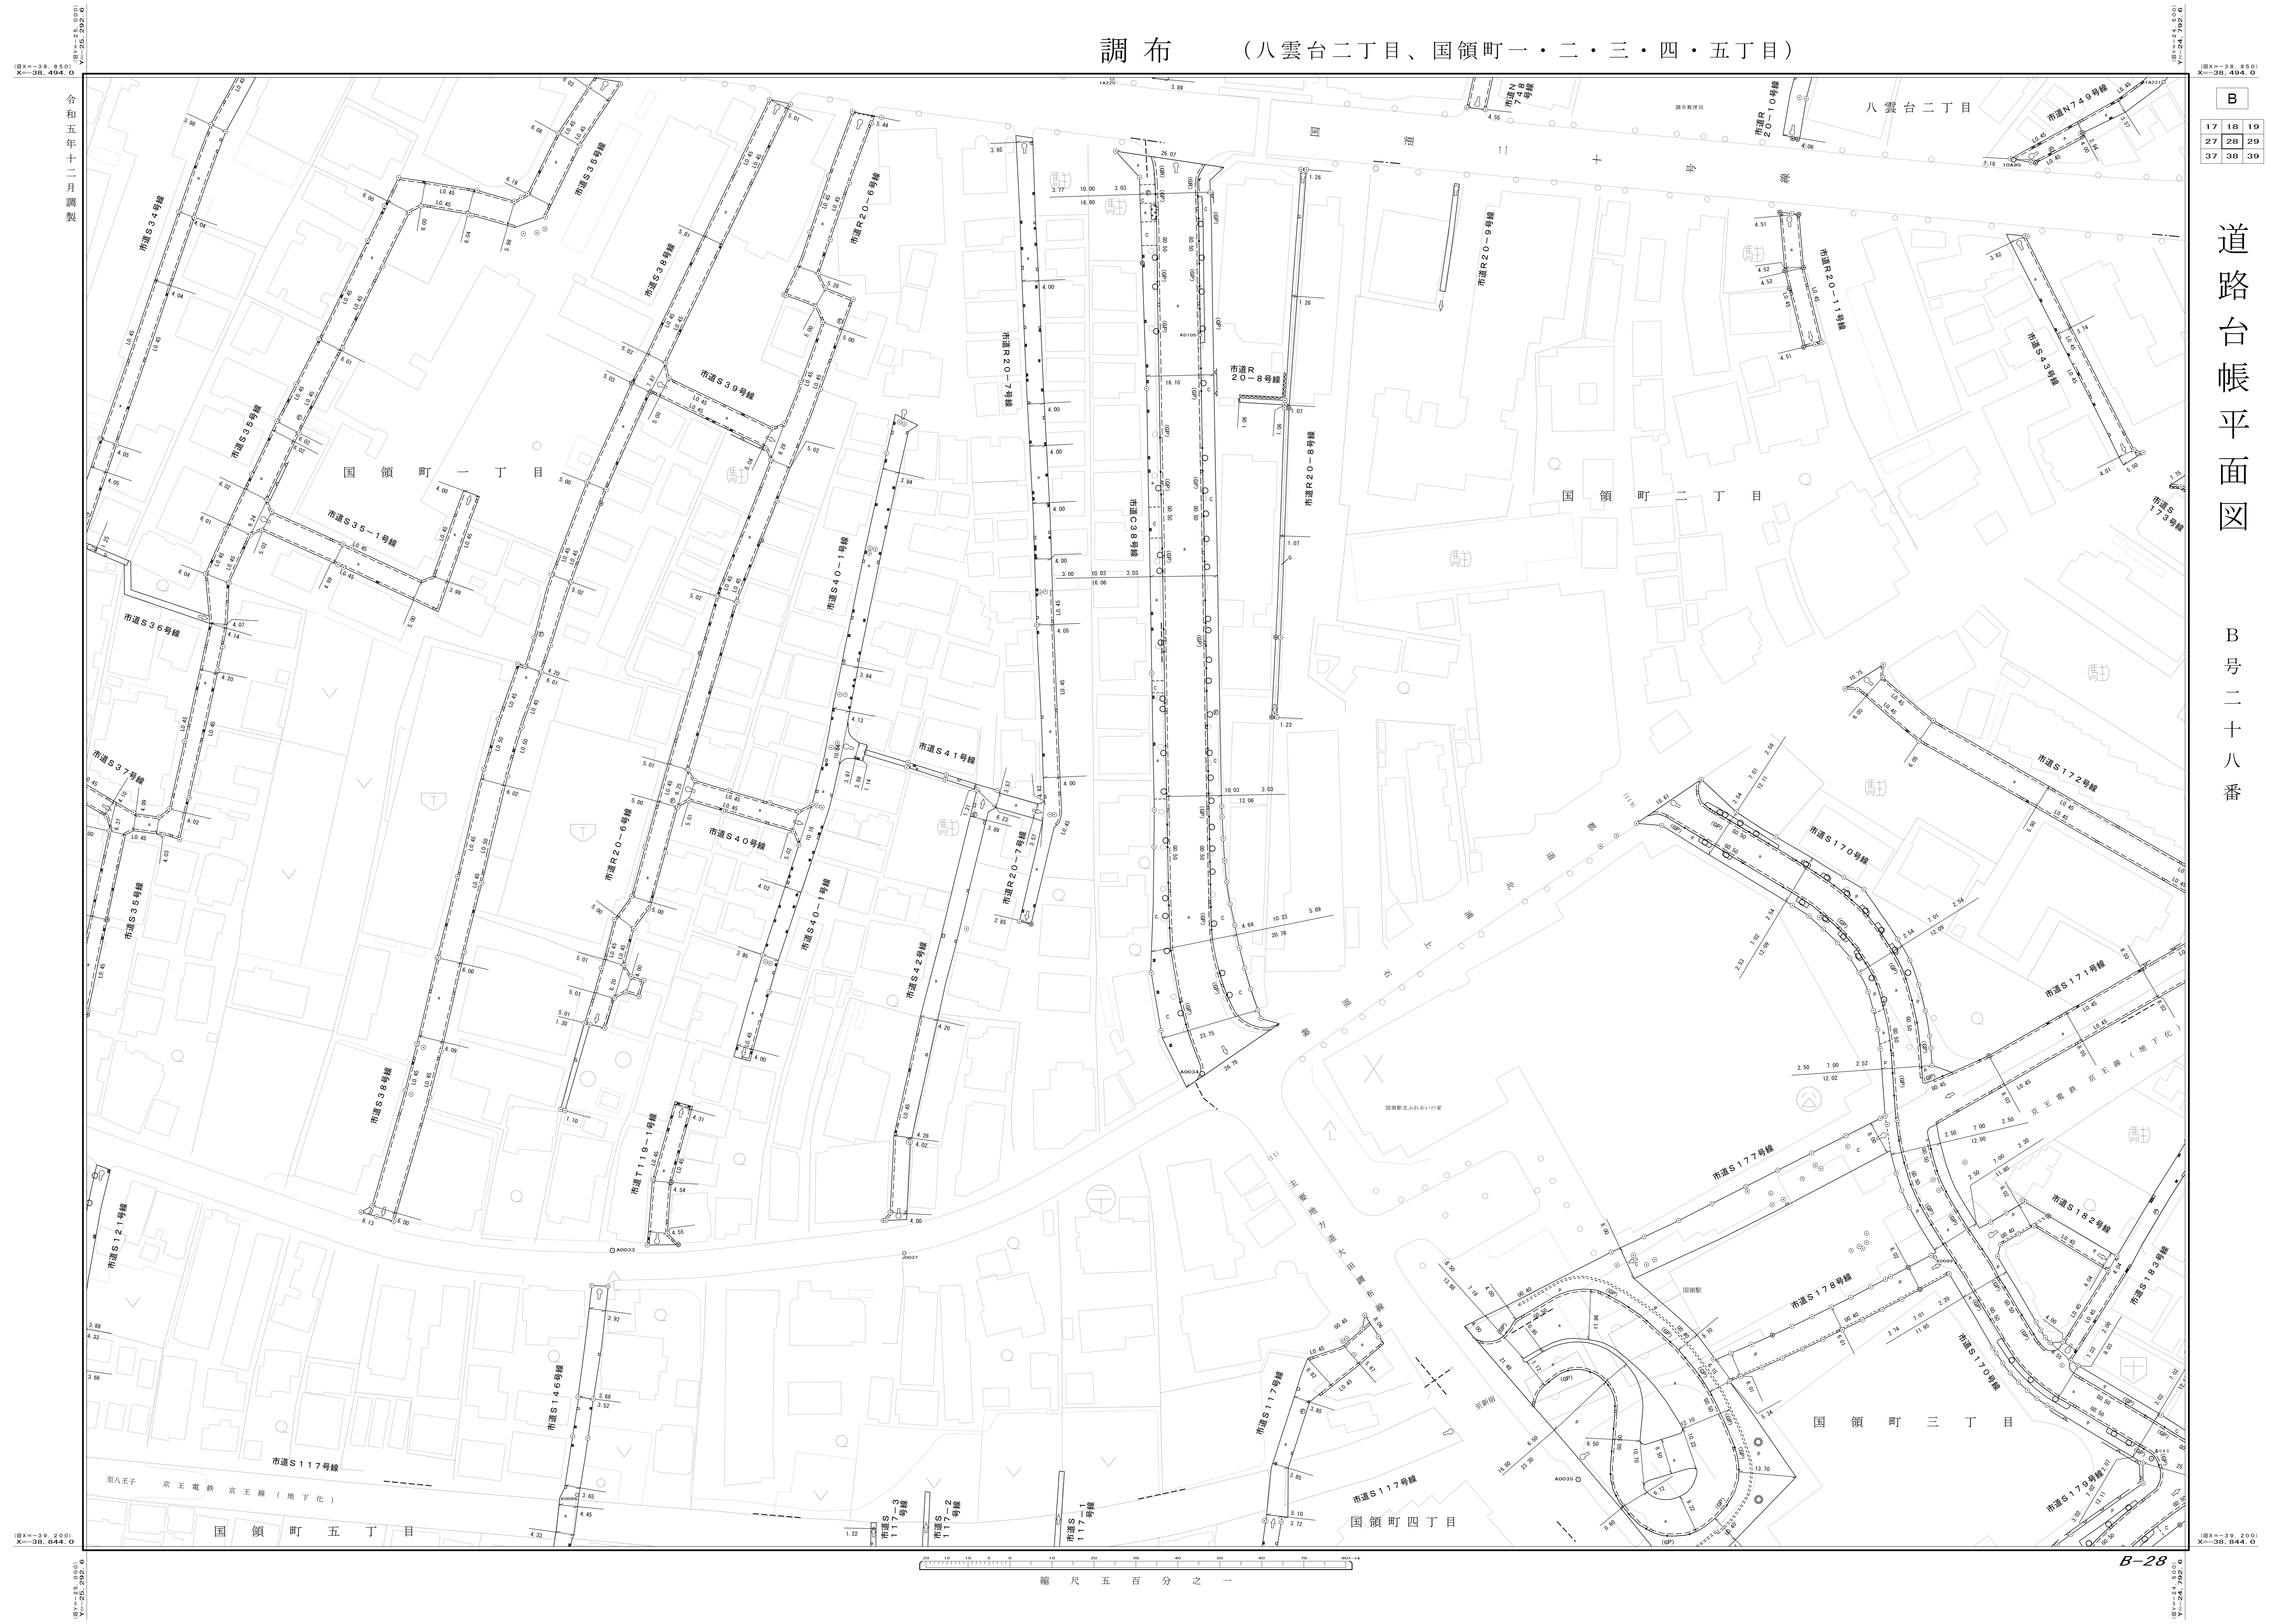

令和五年十二月調製

縮尺五百分之一