


調布 (多摩川一・三・四丁目、下石原三丁目、小島町三丁目)

| |
|----------|
| B |
| 23 24 25 |
| 33 34 35 |
| 43 44 45 |

道路台帳平面図

B号三十四番

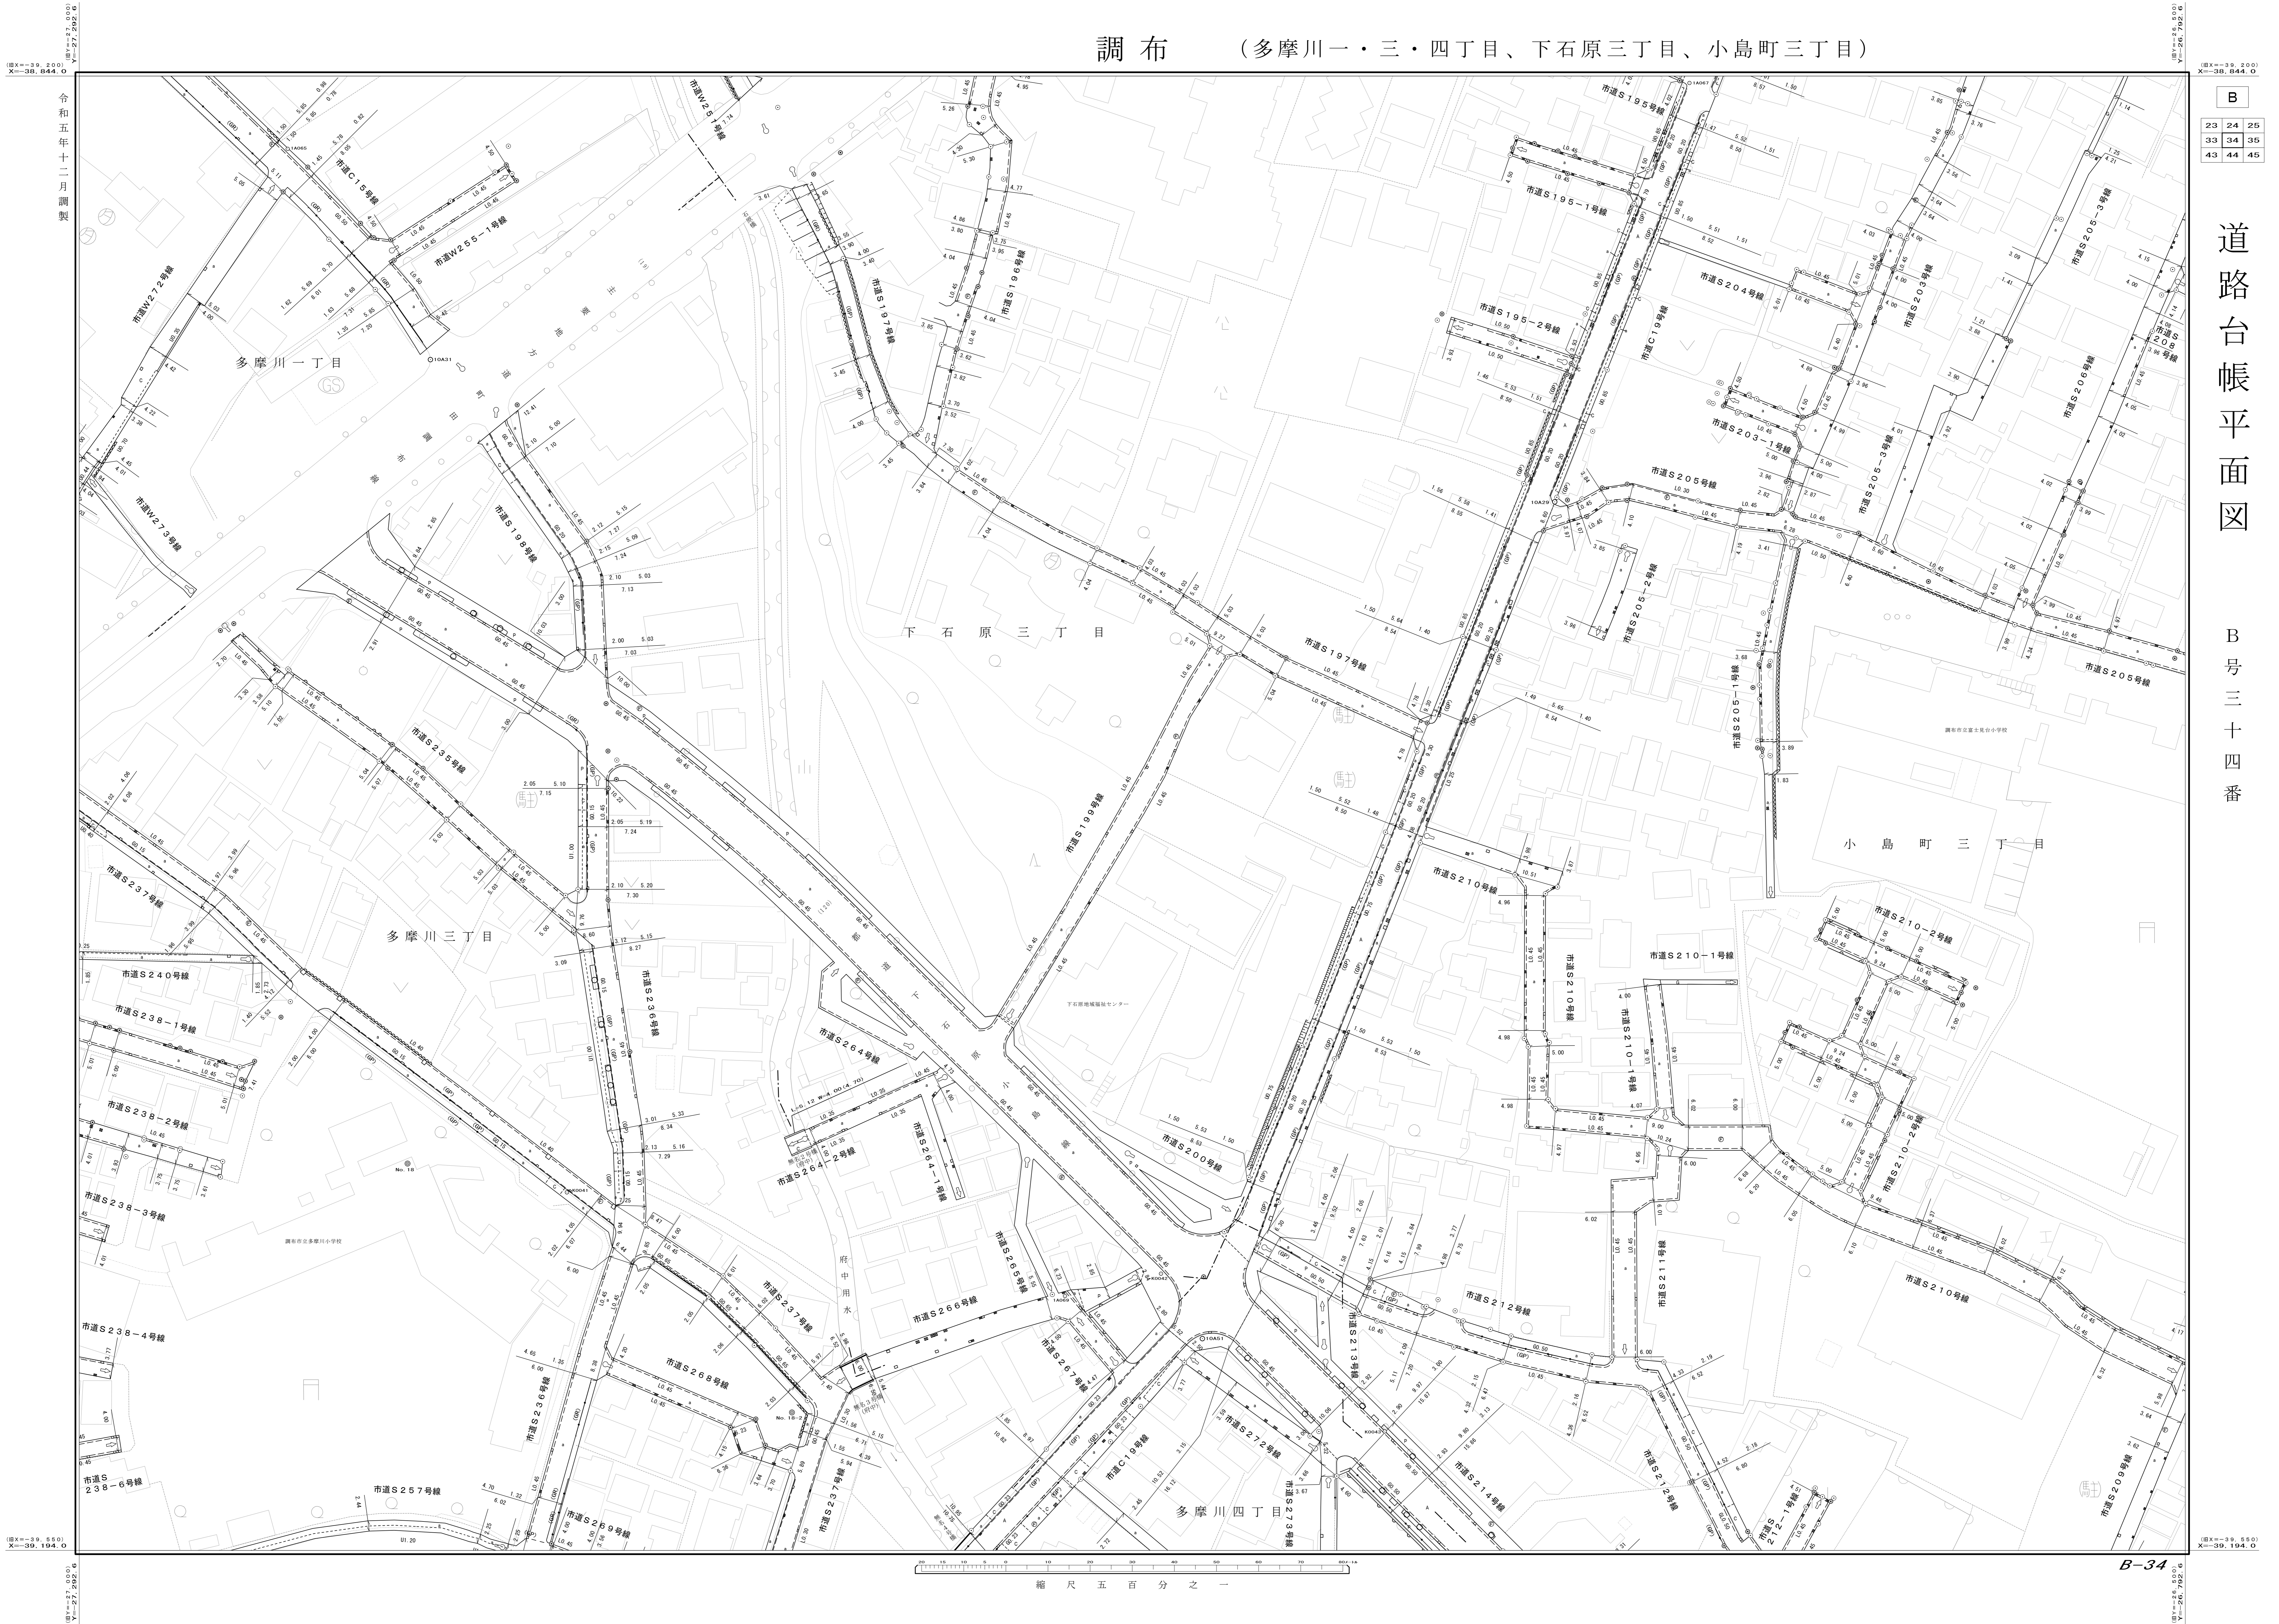

縮尺五百分之一

B-34

令和五年十二月調製