


調布 (布田三・四・五・六丁目)

B
25 26 27
35 36 37
45 46 47

道路台帳平面図

B号三十六番

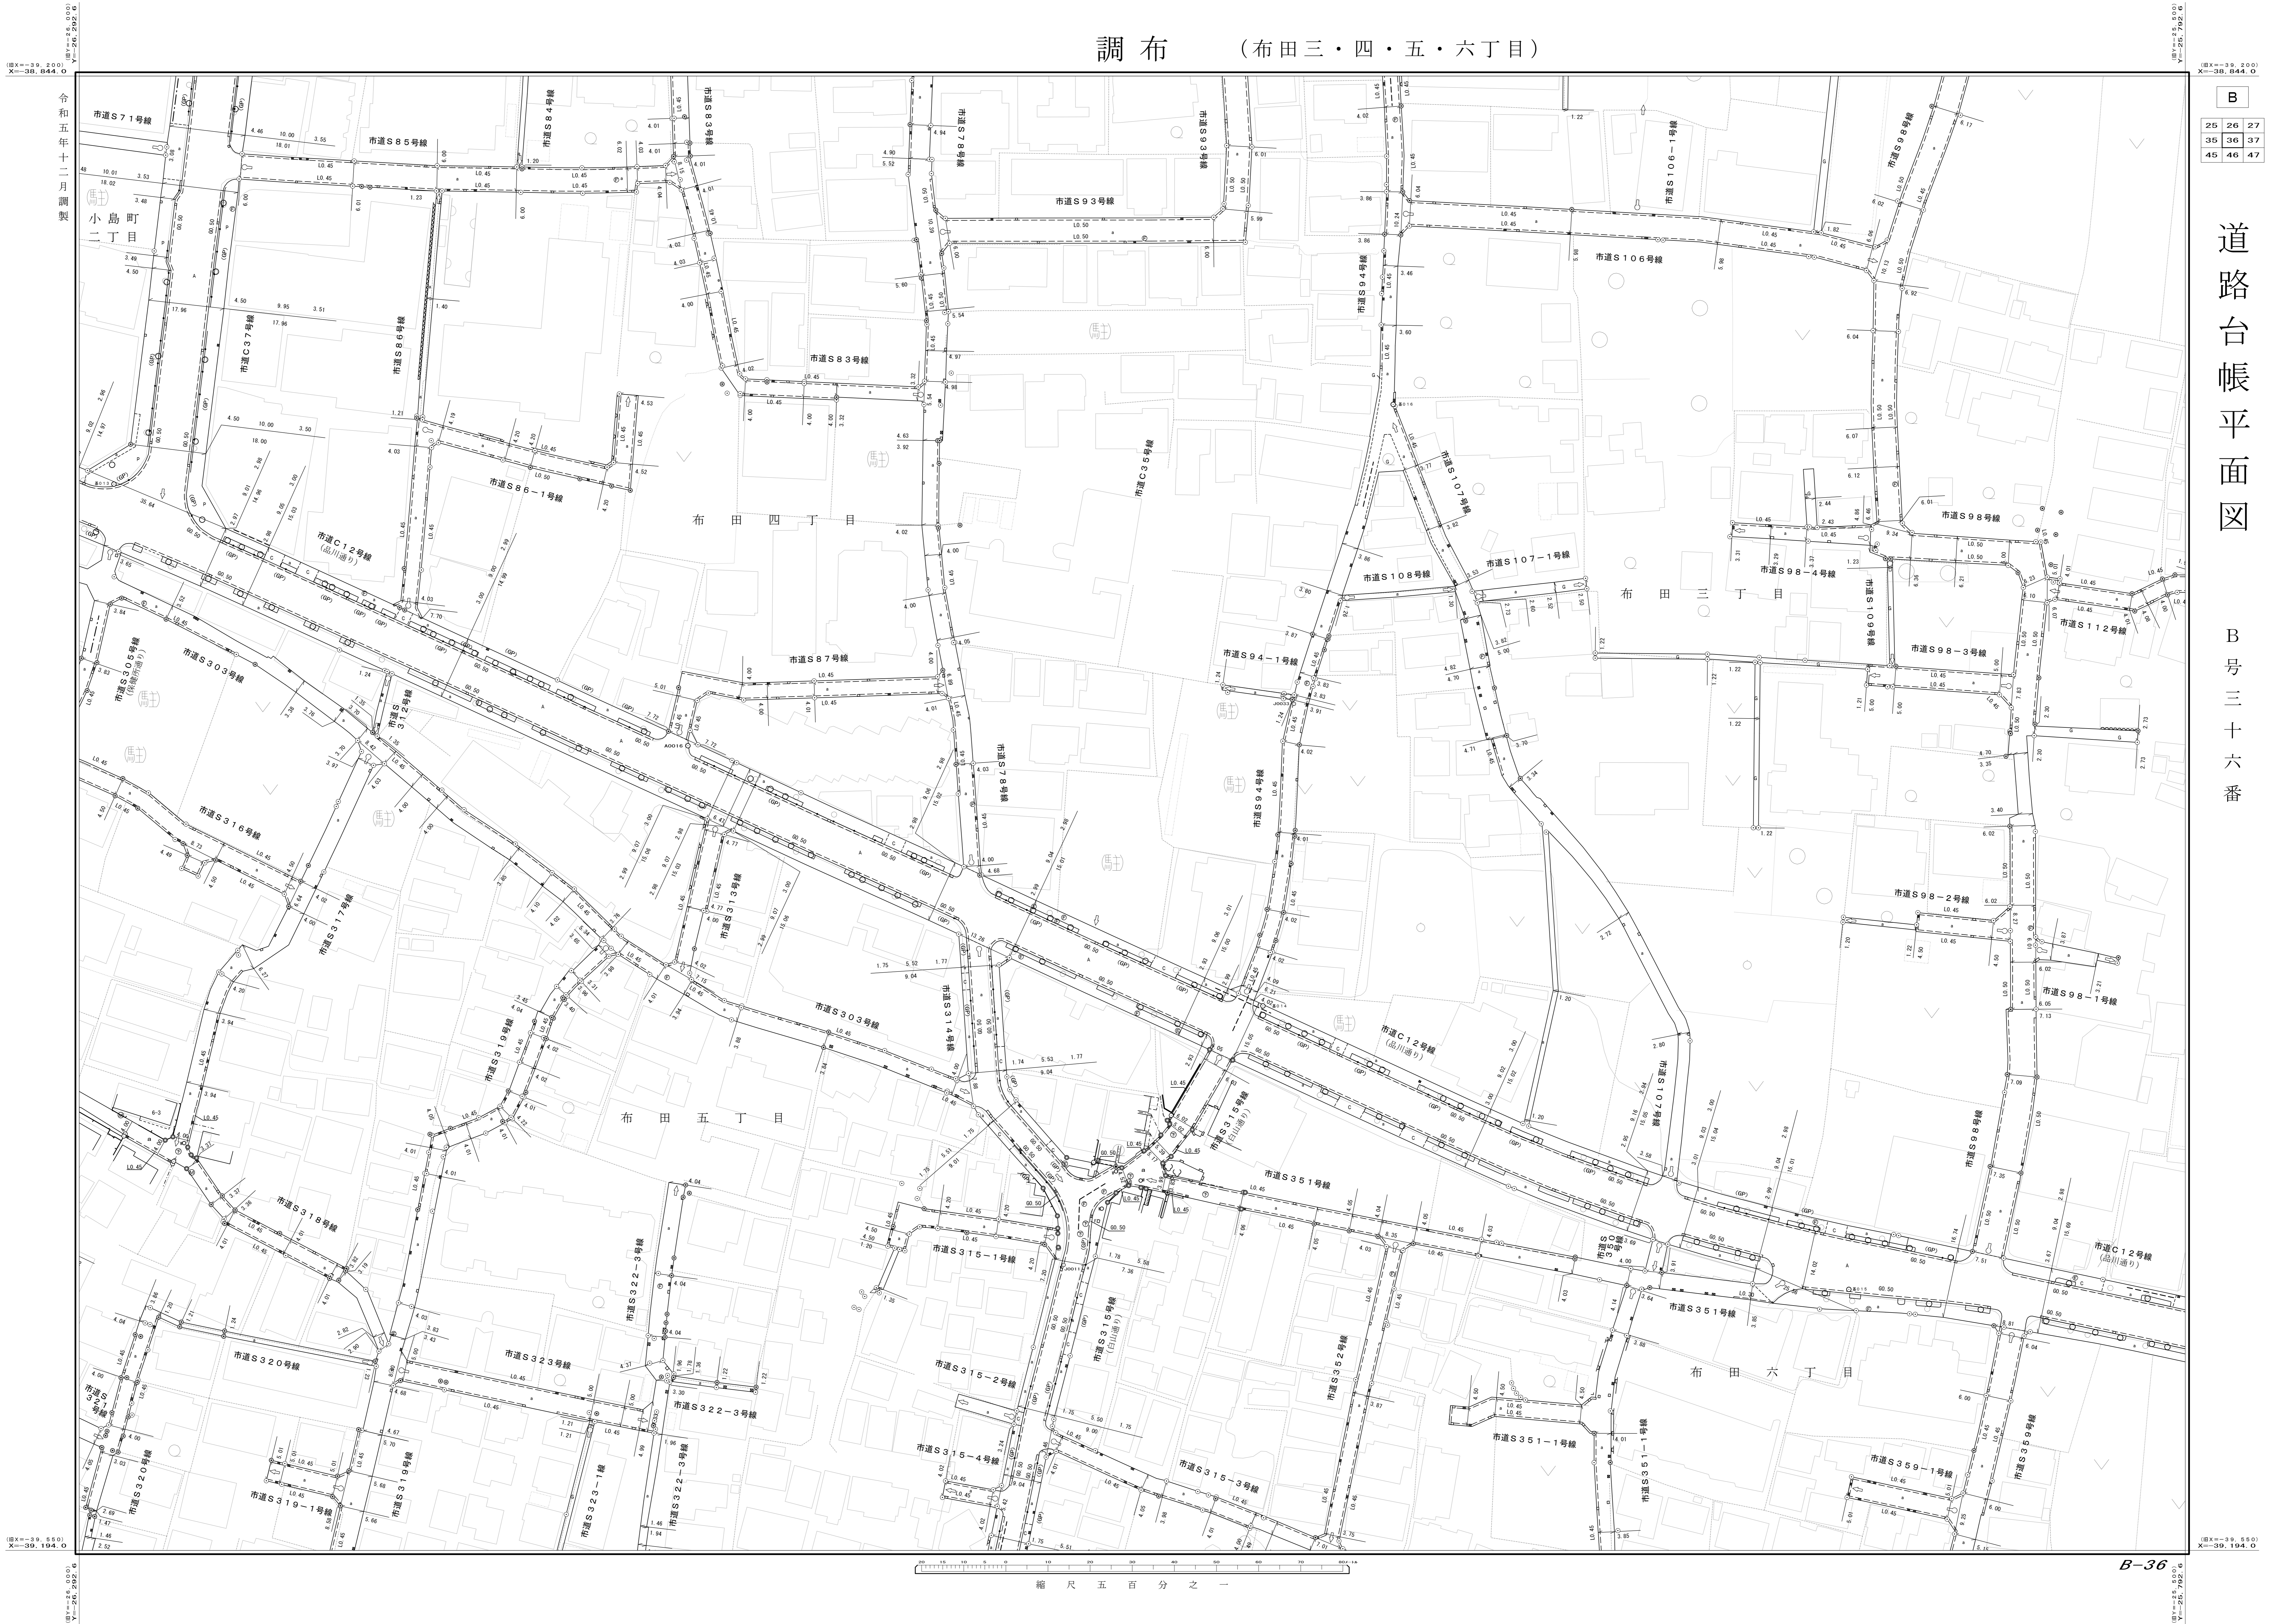

縮尺五百分之一

B-36

令和五年十二月調製

小島町二丁目

布田四丁目

布田五丁目

布田六丁目

市道S71号線

市道S85号線

市道S93号線

市道S106号線

市道S112号線

市道S119号線

市道S120号線

