


調布 (菊野台二・三丁目、国領町八丁目)

B
29 30 21
39 40 31
49 50

道路台帳平面図

B号四十番

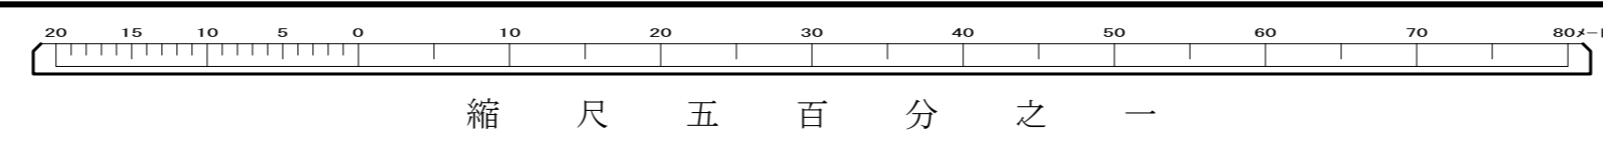

B-40

令和五年十二月調製
 縮尺五百分之一
 市道E104号線
 市道E106号線
 市道E107号線
 市道E108号線
 市道E109号線
 市道E110号線
 市道E138号線
 市道E139号線
 市道E139-1号線
 市道E140号線
 市道S191号線
 市道S192号線
 市道S193号線
 市道S194号線
 市道C25号線
 野川
 菊野台二丁目
 菊野台三丁目
 国領町八丁目
 狛江市
 縮尺五百分之一
 B-40