


調布 (多摩川二丁目)

B	
32	33
42	43
52	53

道路台帳平面図

B号四十二番

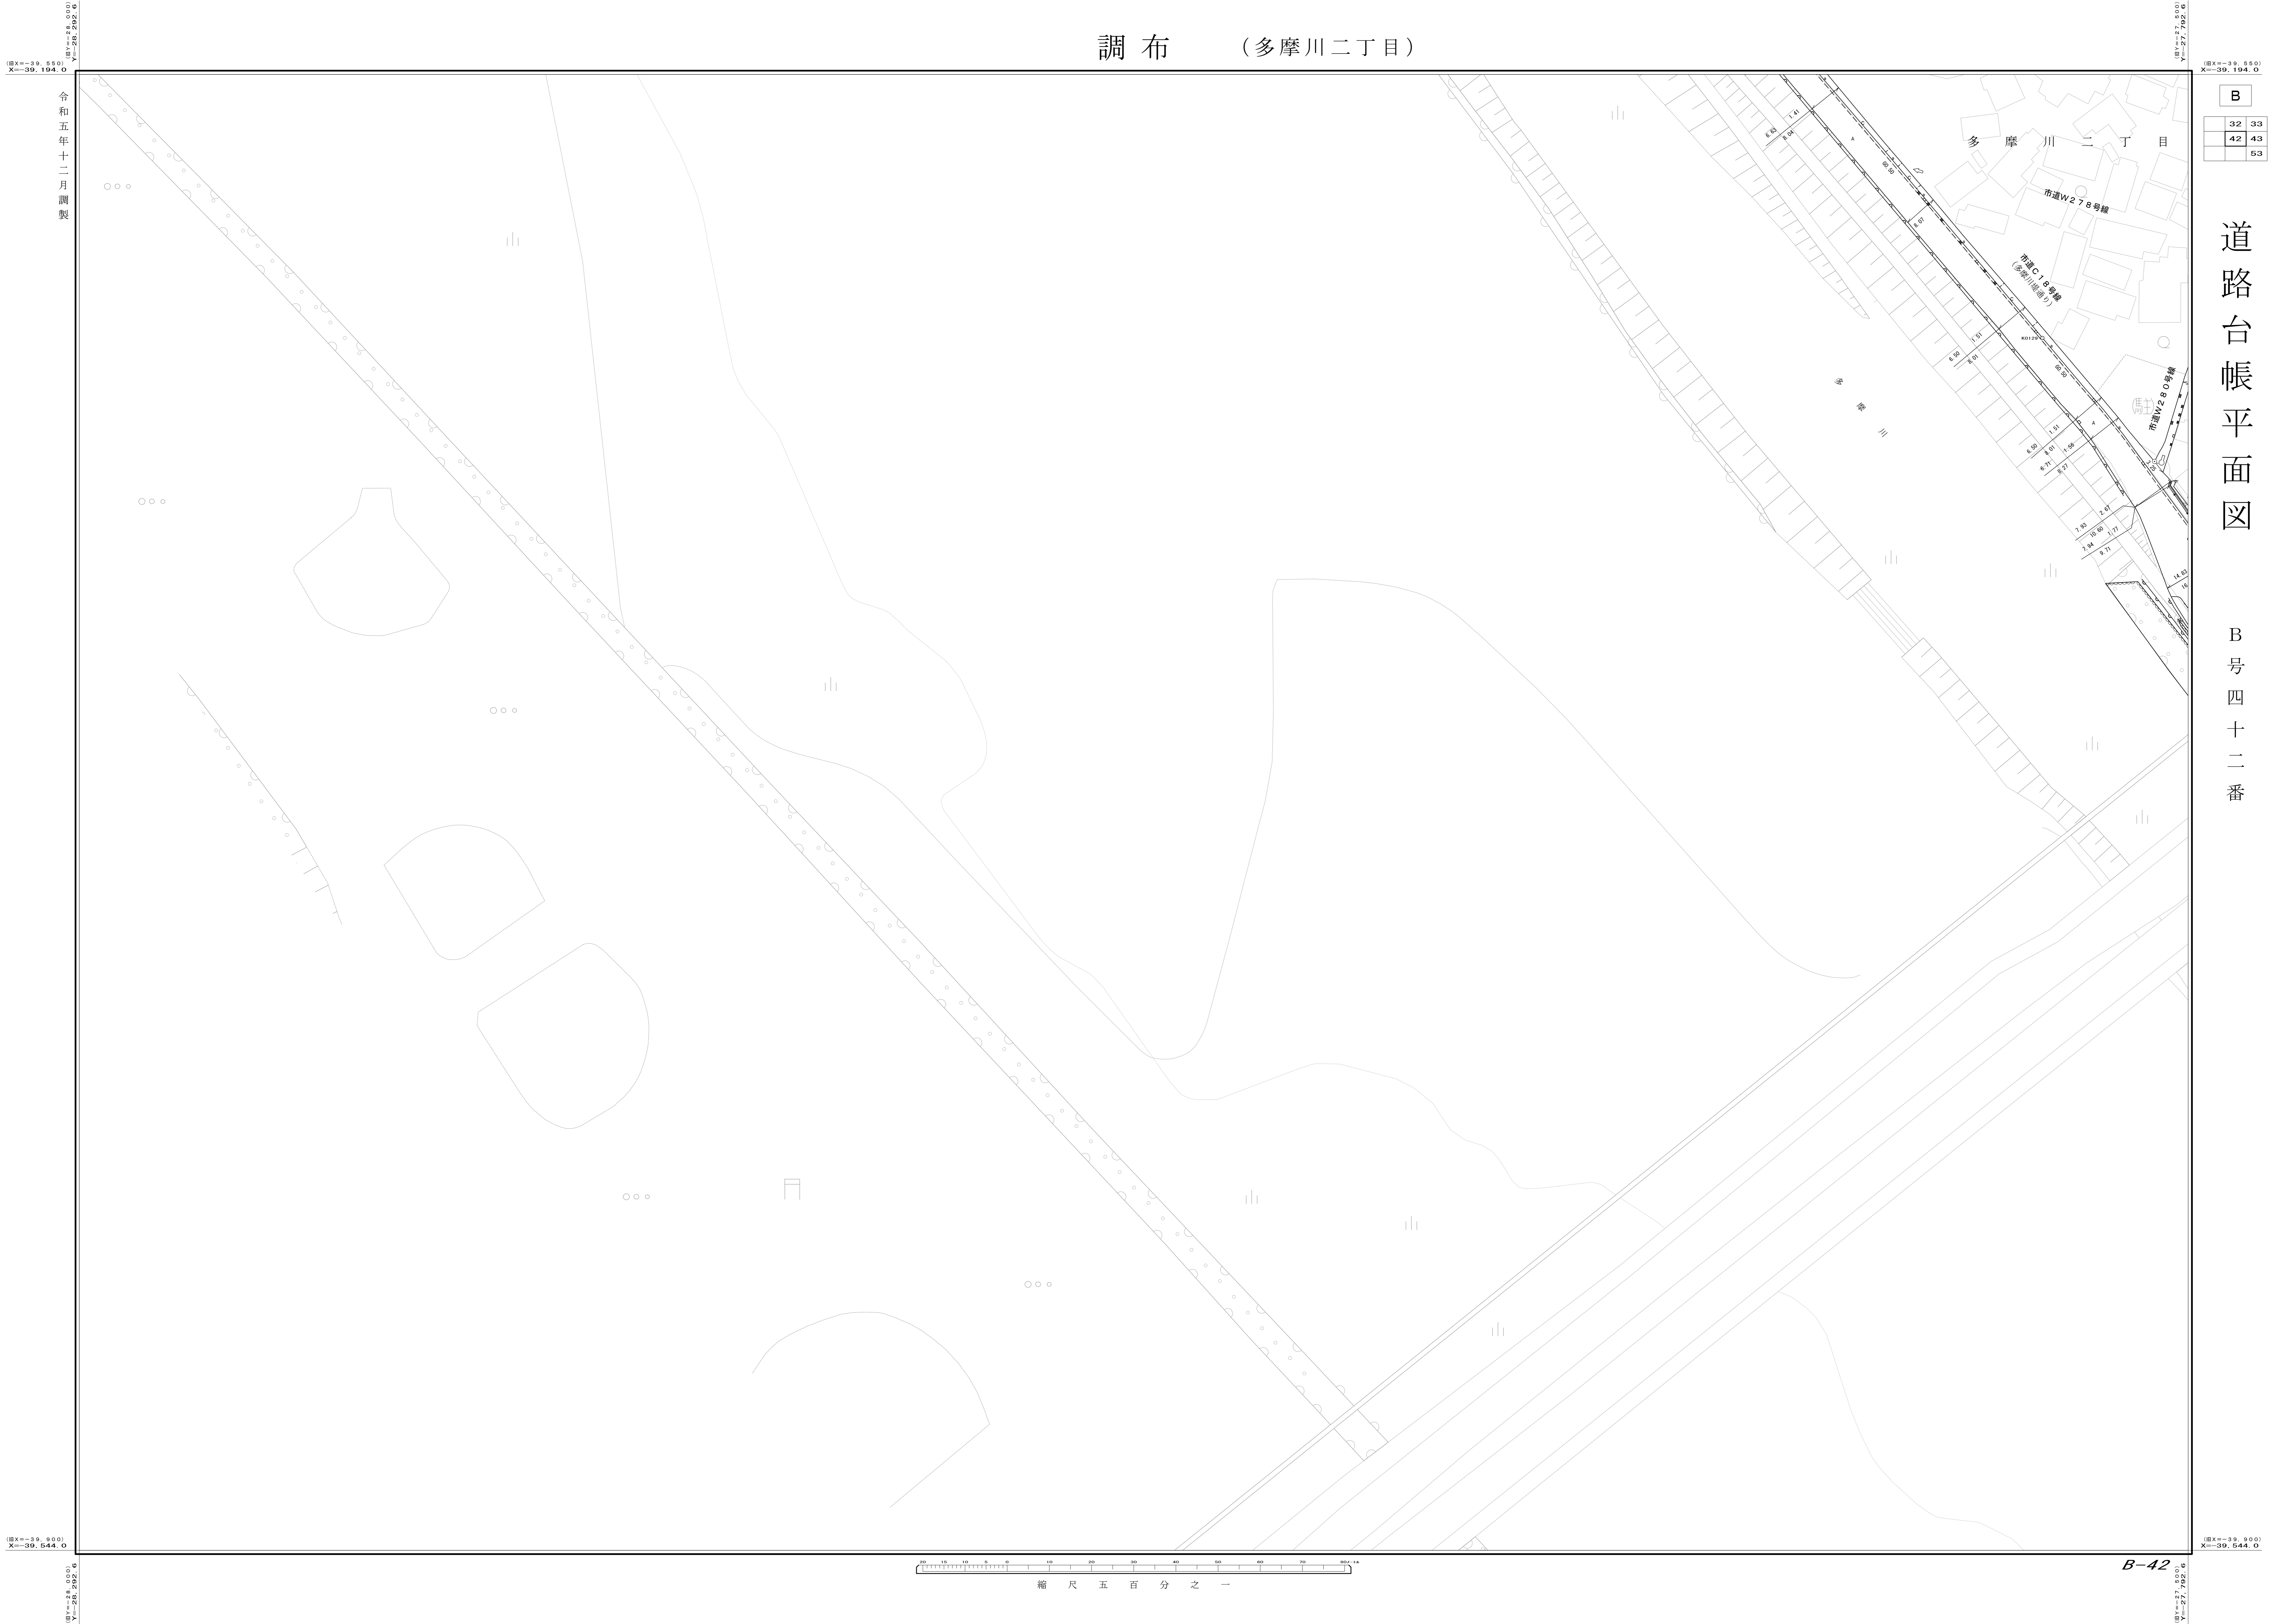

縮尺五百分之一

B-42

令和五年十二月調製