


調布 (多摩川二・三・四丁目)

| |
|----------|
| B |
| 32 33 34 |
| 42 43 44 |
| 53 54 |

道路台帳平面図

B号四十三番

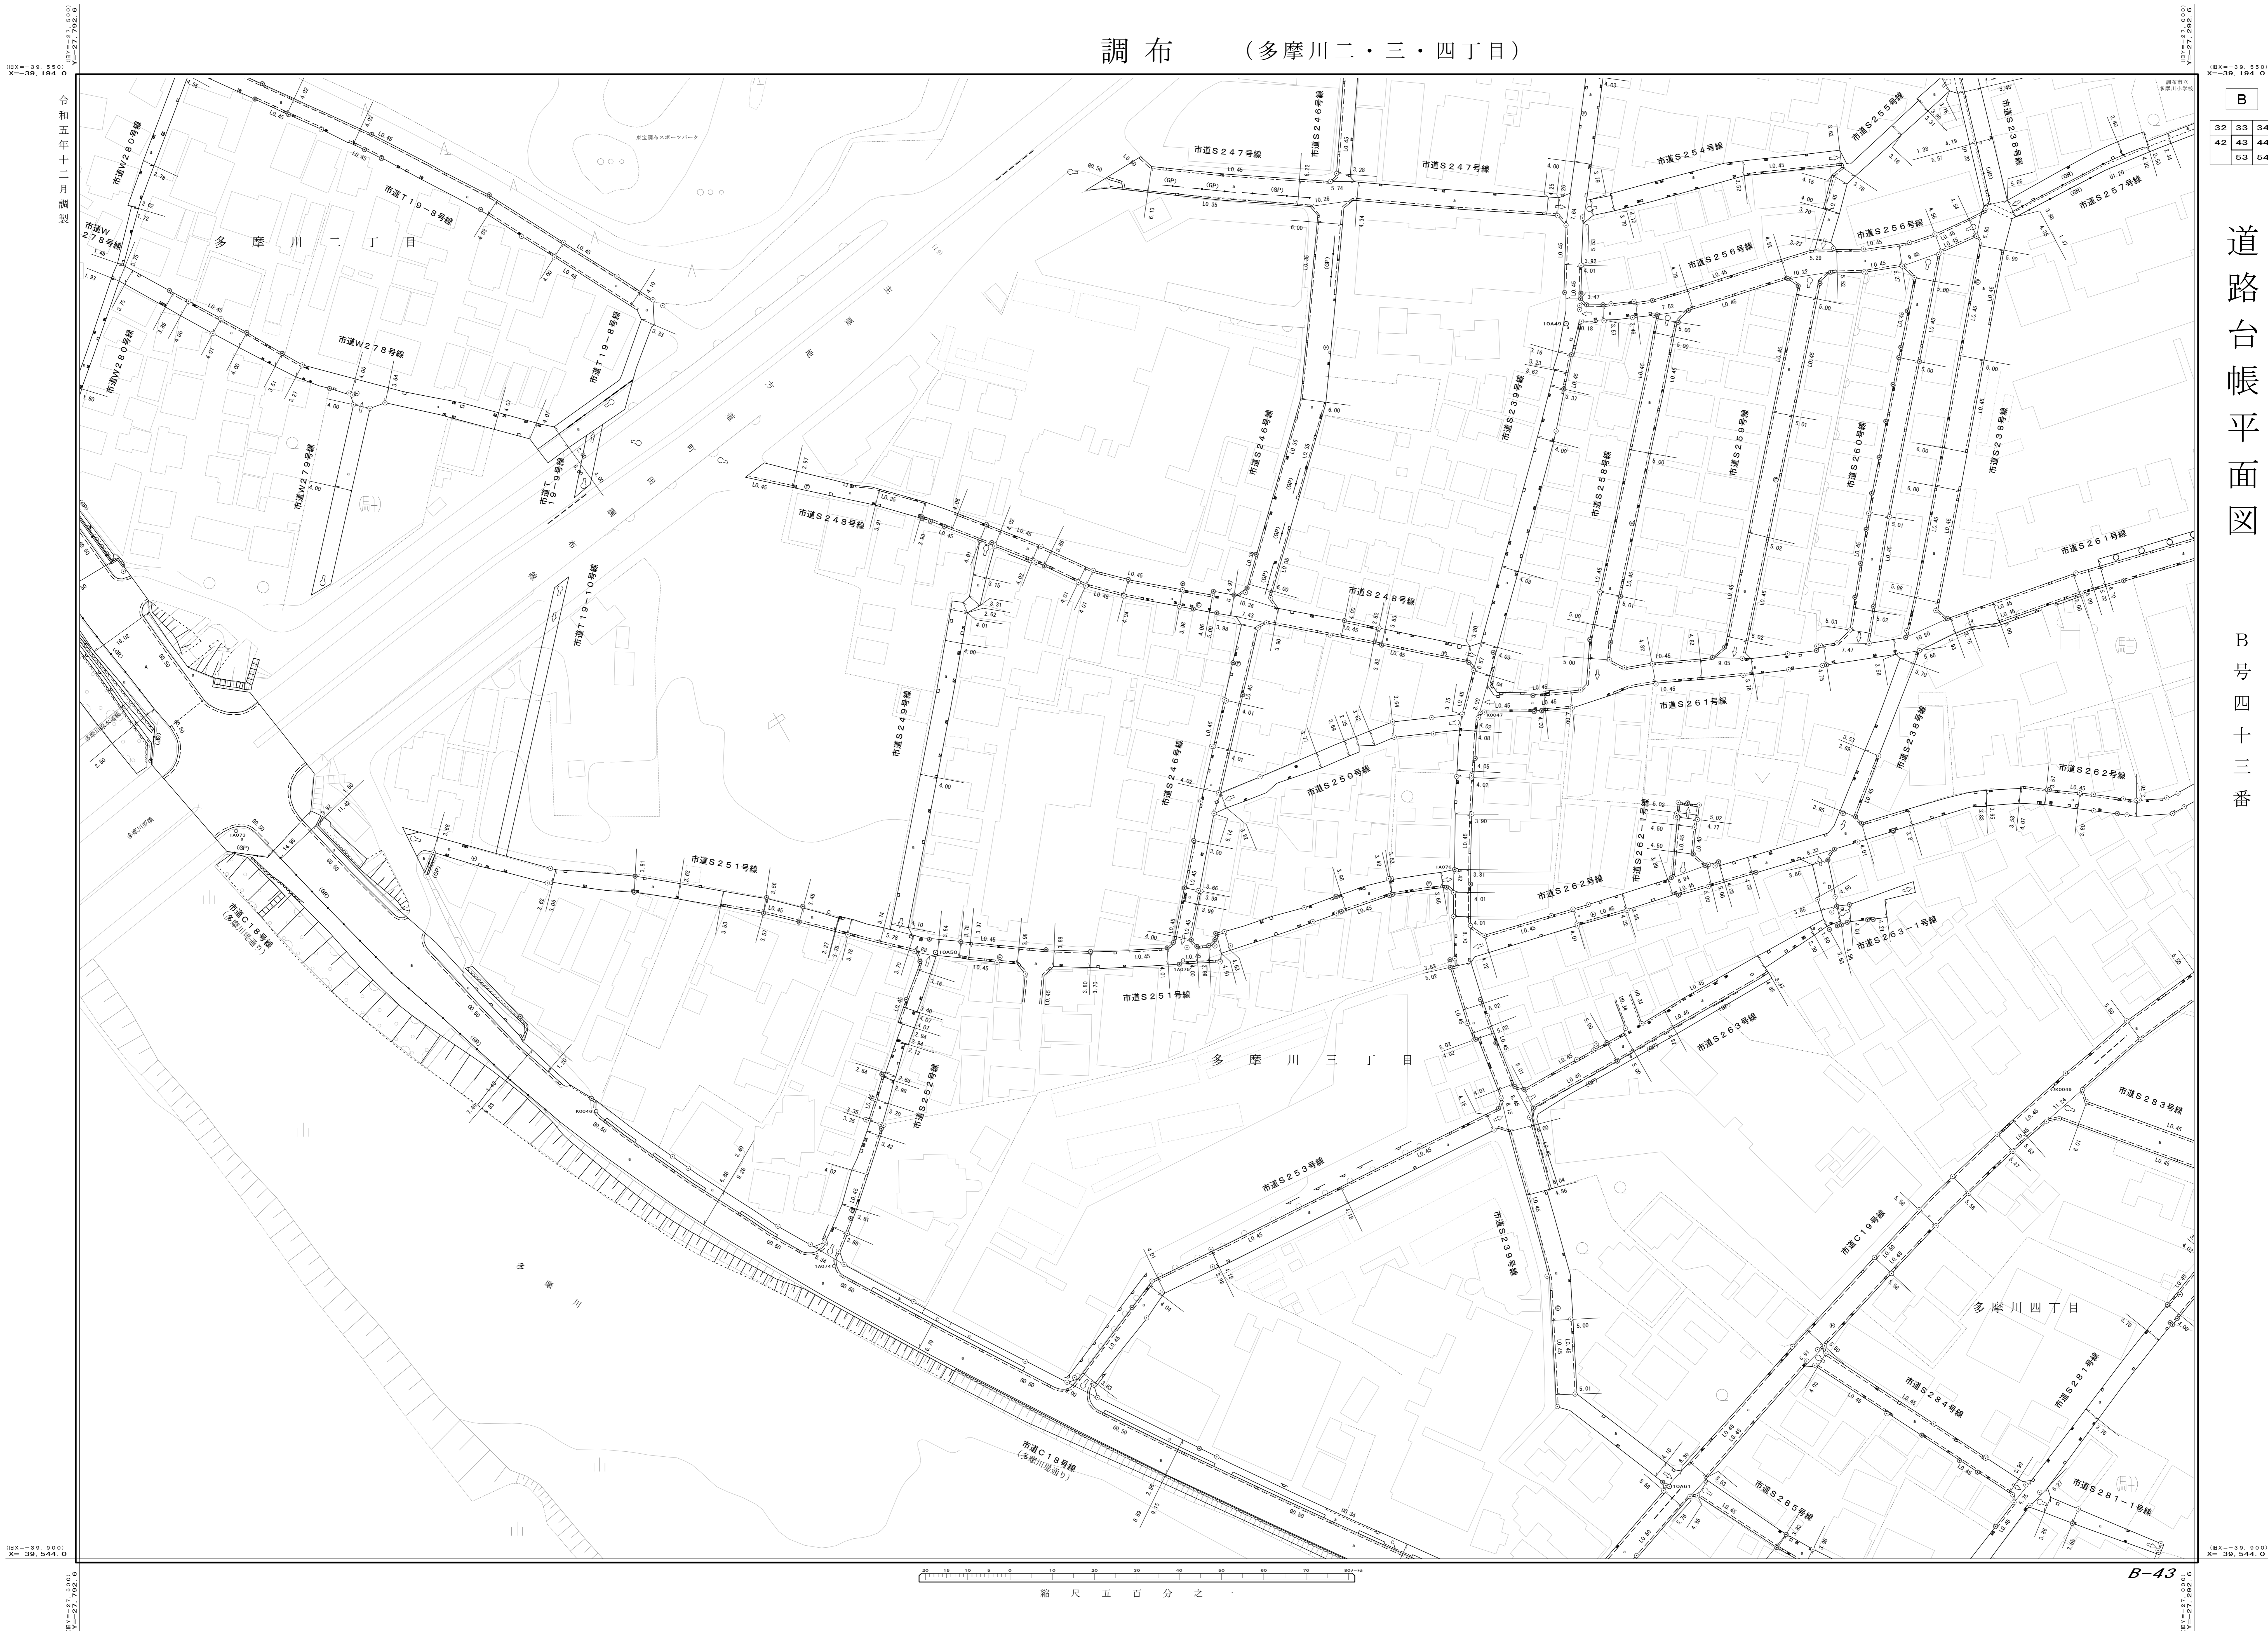

令和五年十二月調製

縮尺五百分之一

縮尺五百分之一

B-43