


調布 (多摩川三・四・五丁目、小島町三丁目)

B
33 34 35
43 44 45
53 54 55

道路台帳平面図

B号四十四番

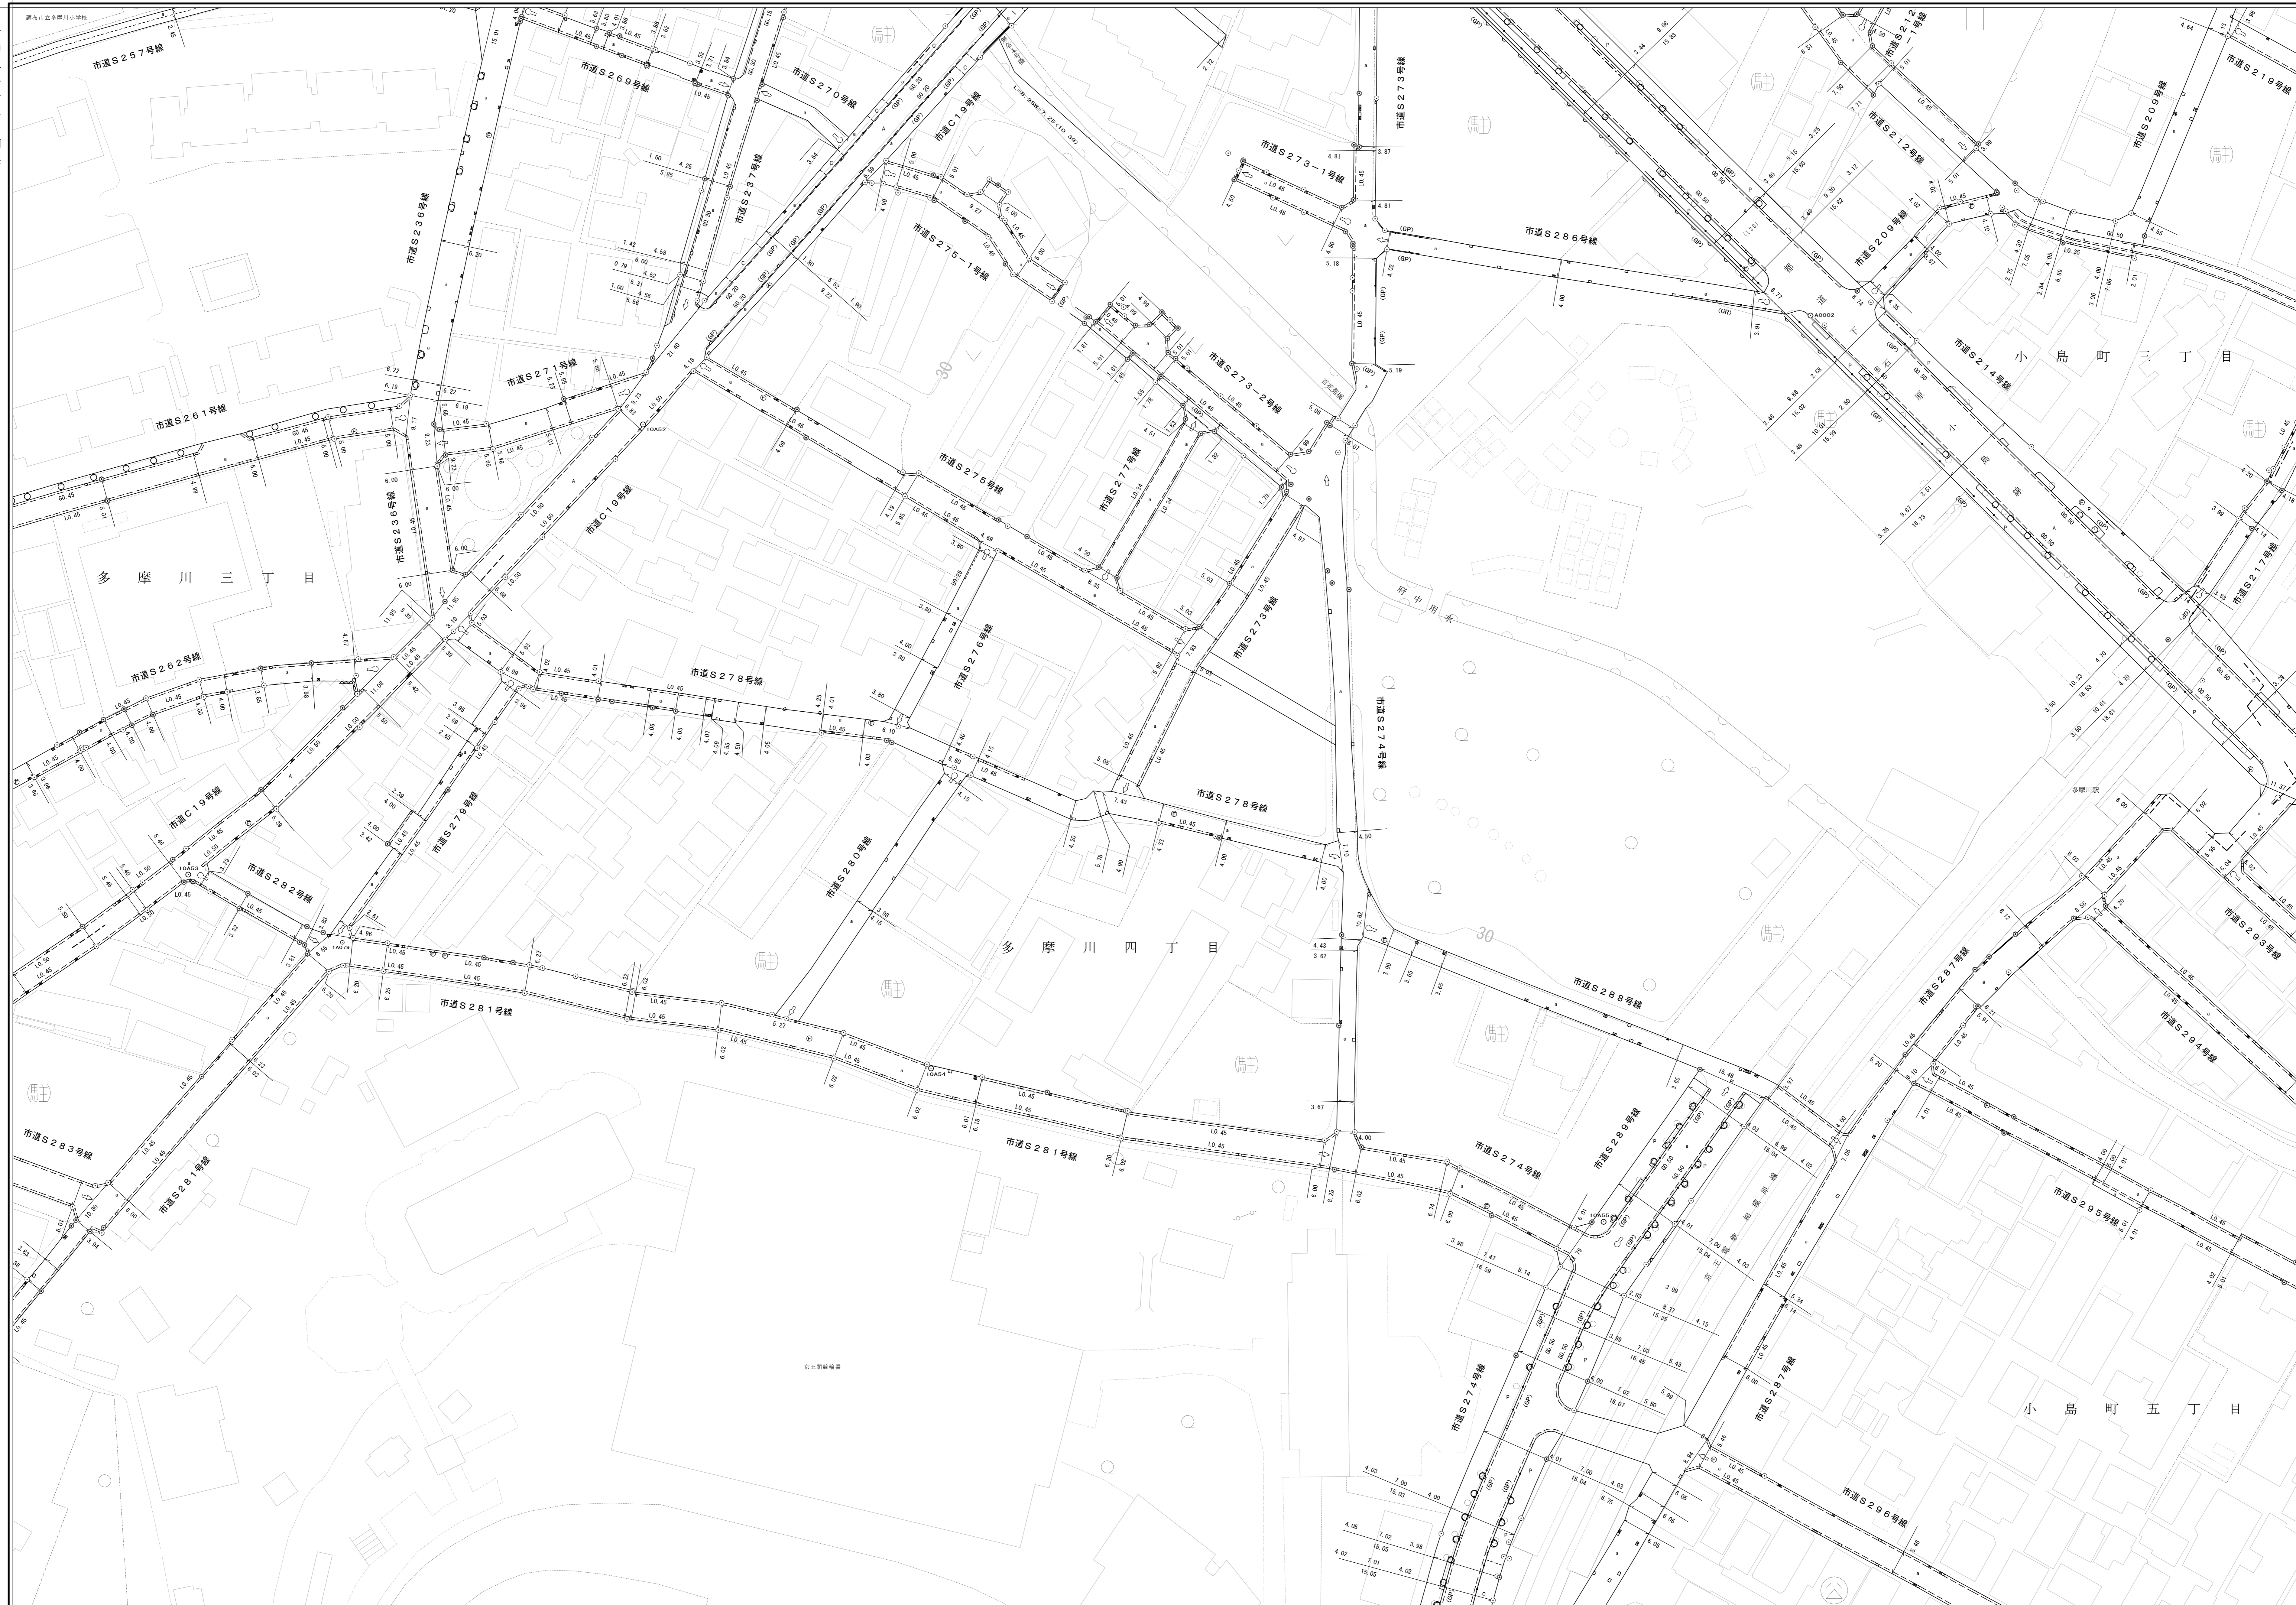

縮尺五百分之一

B-44

令和五年十二月調製

調布市立多摩川小学校
 市道S257号線
 市道S261号線
 市道S262号線
 市道S263号線
 市道S269号線
 市道S270号線
 市道S271号線
 市道S272号線
 市道S273-1号線
 市道S274号線
 市道S275-1号線
 市道S276号線
 市道S277号線
 市道C19号線
 市道C18号線
市道S257号線
 市道S269号線
 市道S270号線
 市道S273-1号線
 市道S276号線
 市道S277号線
 市道S278号線
 市道S280号線
 市道S283号線
 市道S284号線
 市道C19号線
 市道C18号線
 市道C17号線
 市道C16号線
 市道C15号線
 市道C14号線
 市道C13号線
 市道C12号線
 市道C11号線
 市道C10号線
 市道C9号線
 市道C8号線
 市道C7号線
 市道C6号線
 市道C5号線
 市道C4号線
 市道C3号線
 市道C2号線
 市道C1号線