


調布 (小島町三丁目、多摩川四・五・六・七丁目、布田五丁目)

B
34 35 36
44 45 46
54 55 56

道路台帳平面図

B号四十五番

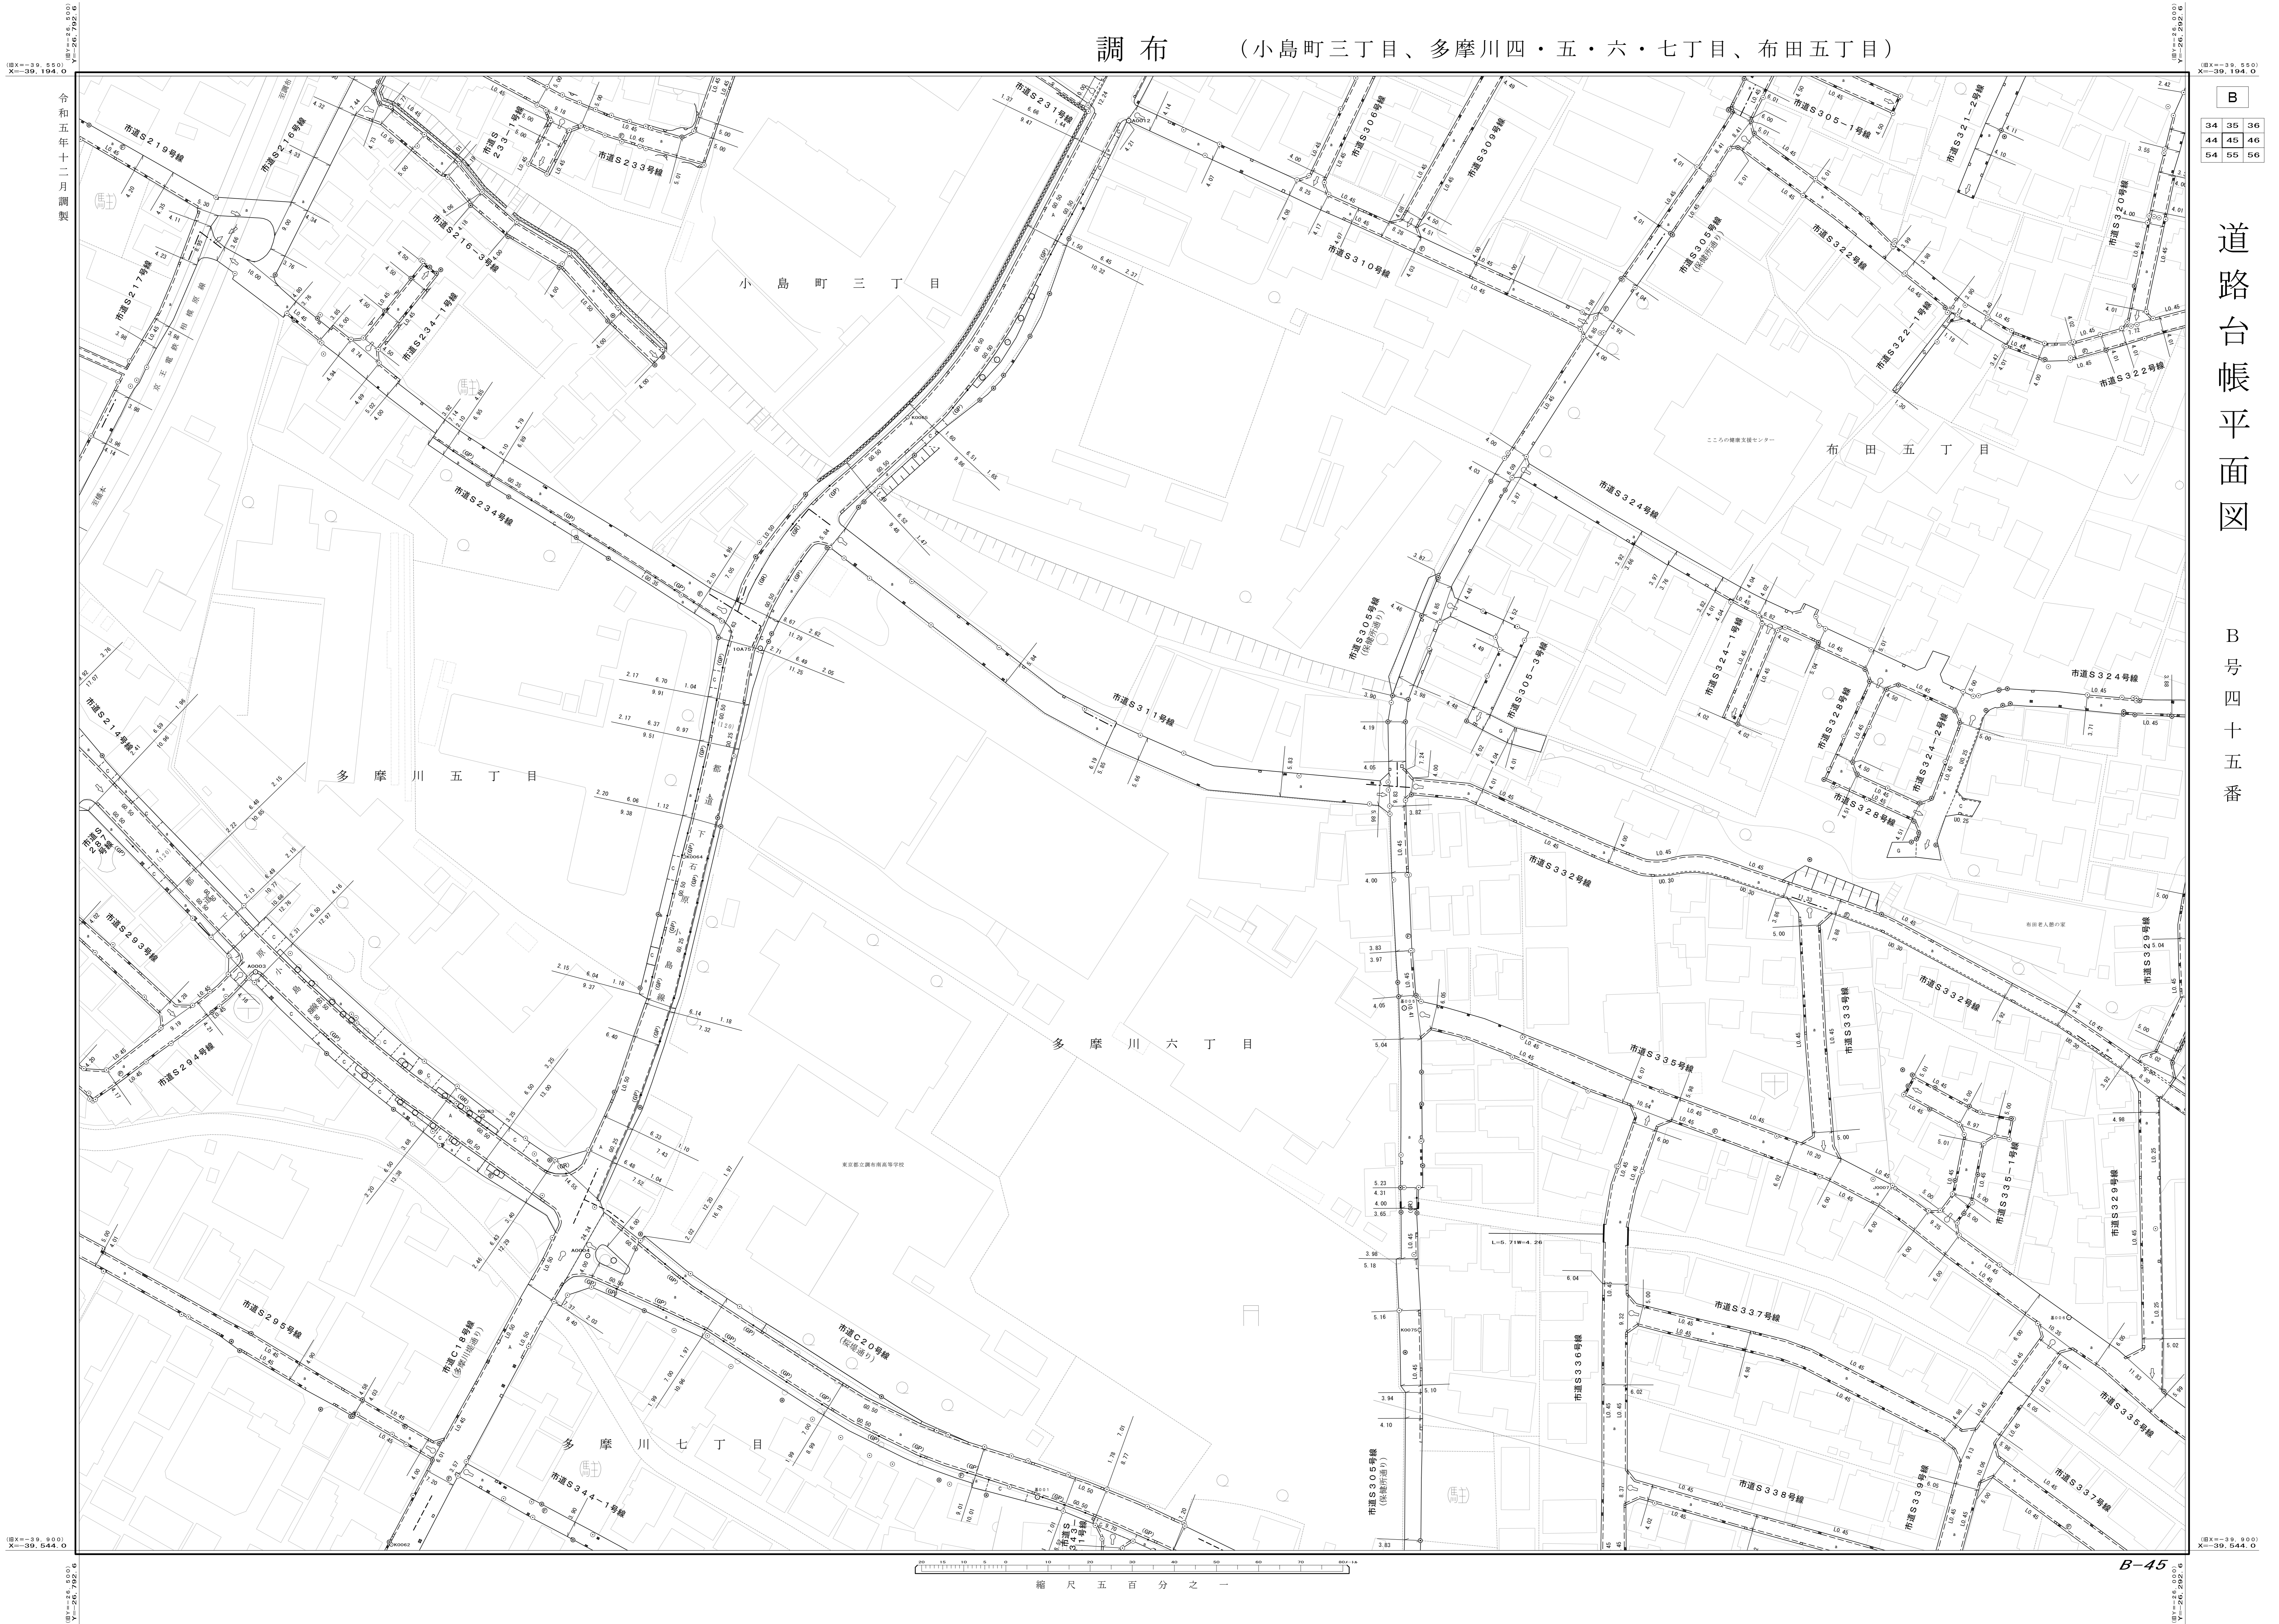

令和五年十二月調製

縮尺五百分之一