


調布 (布田六丁目、国領町五・六丁目、染地一・二丁目)

| | | | |
|----|----|----|--|
| B | | | |
| 36 | 37 | 38 | |
| 46 | 47 | 48 | |
| 56 | 57 | 58 | |

道路台帳平面図

B号四十七番

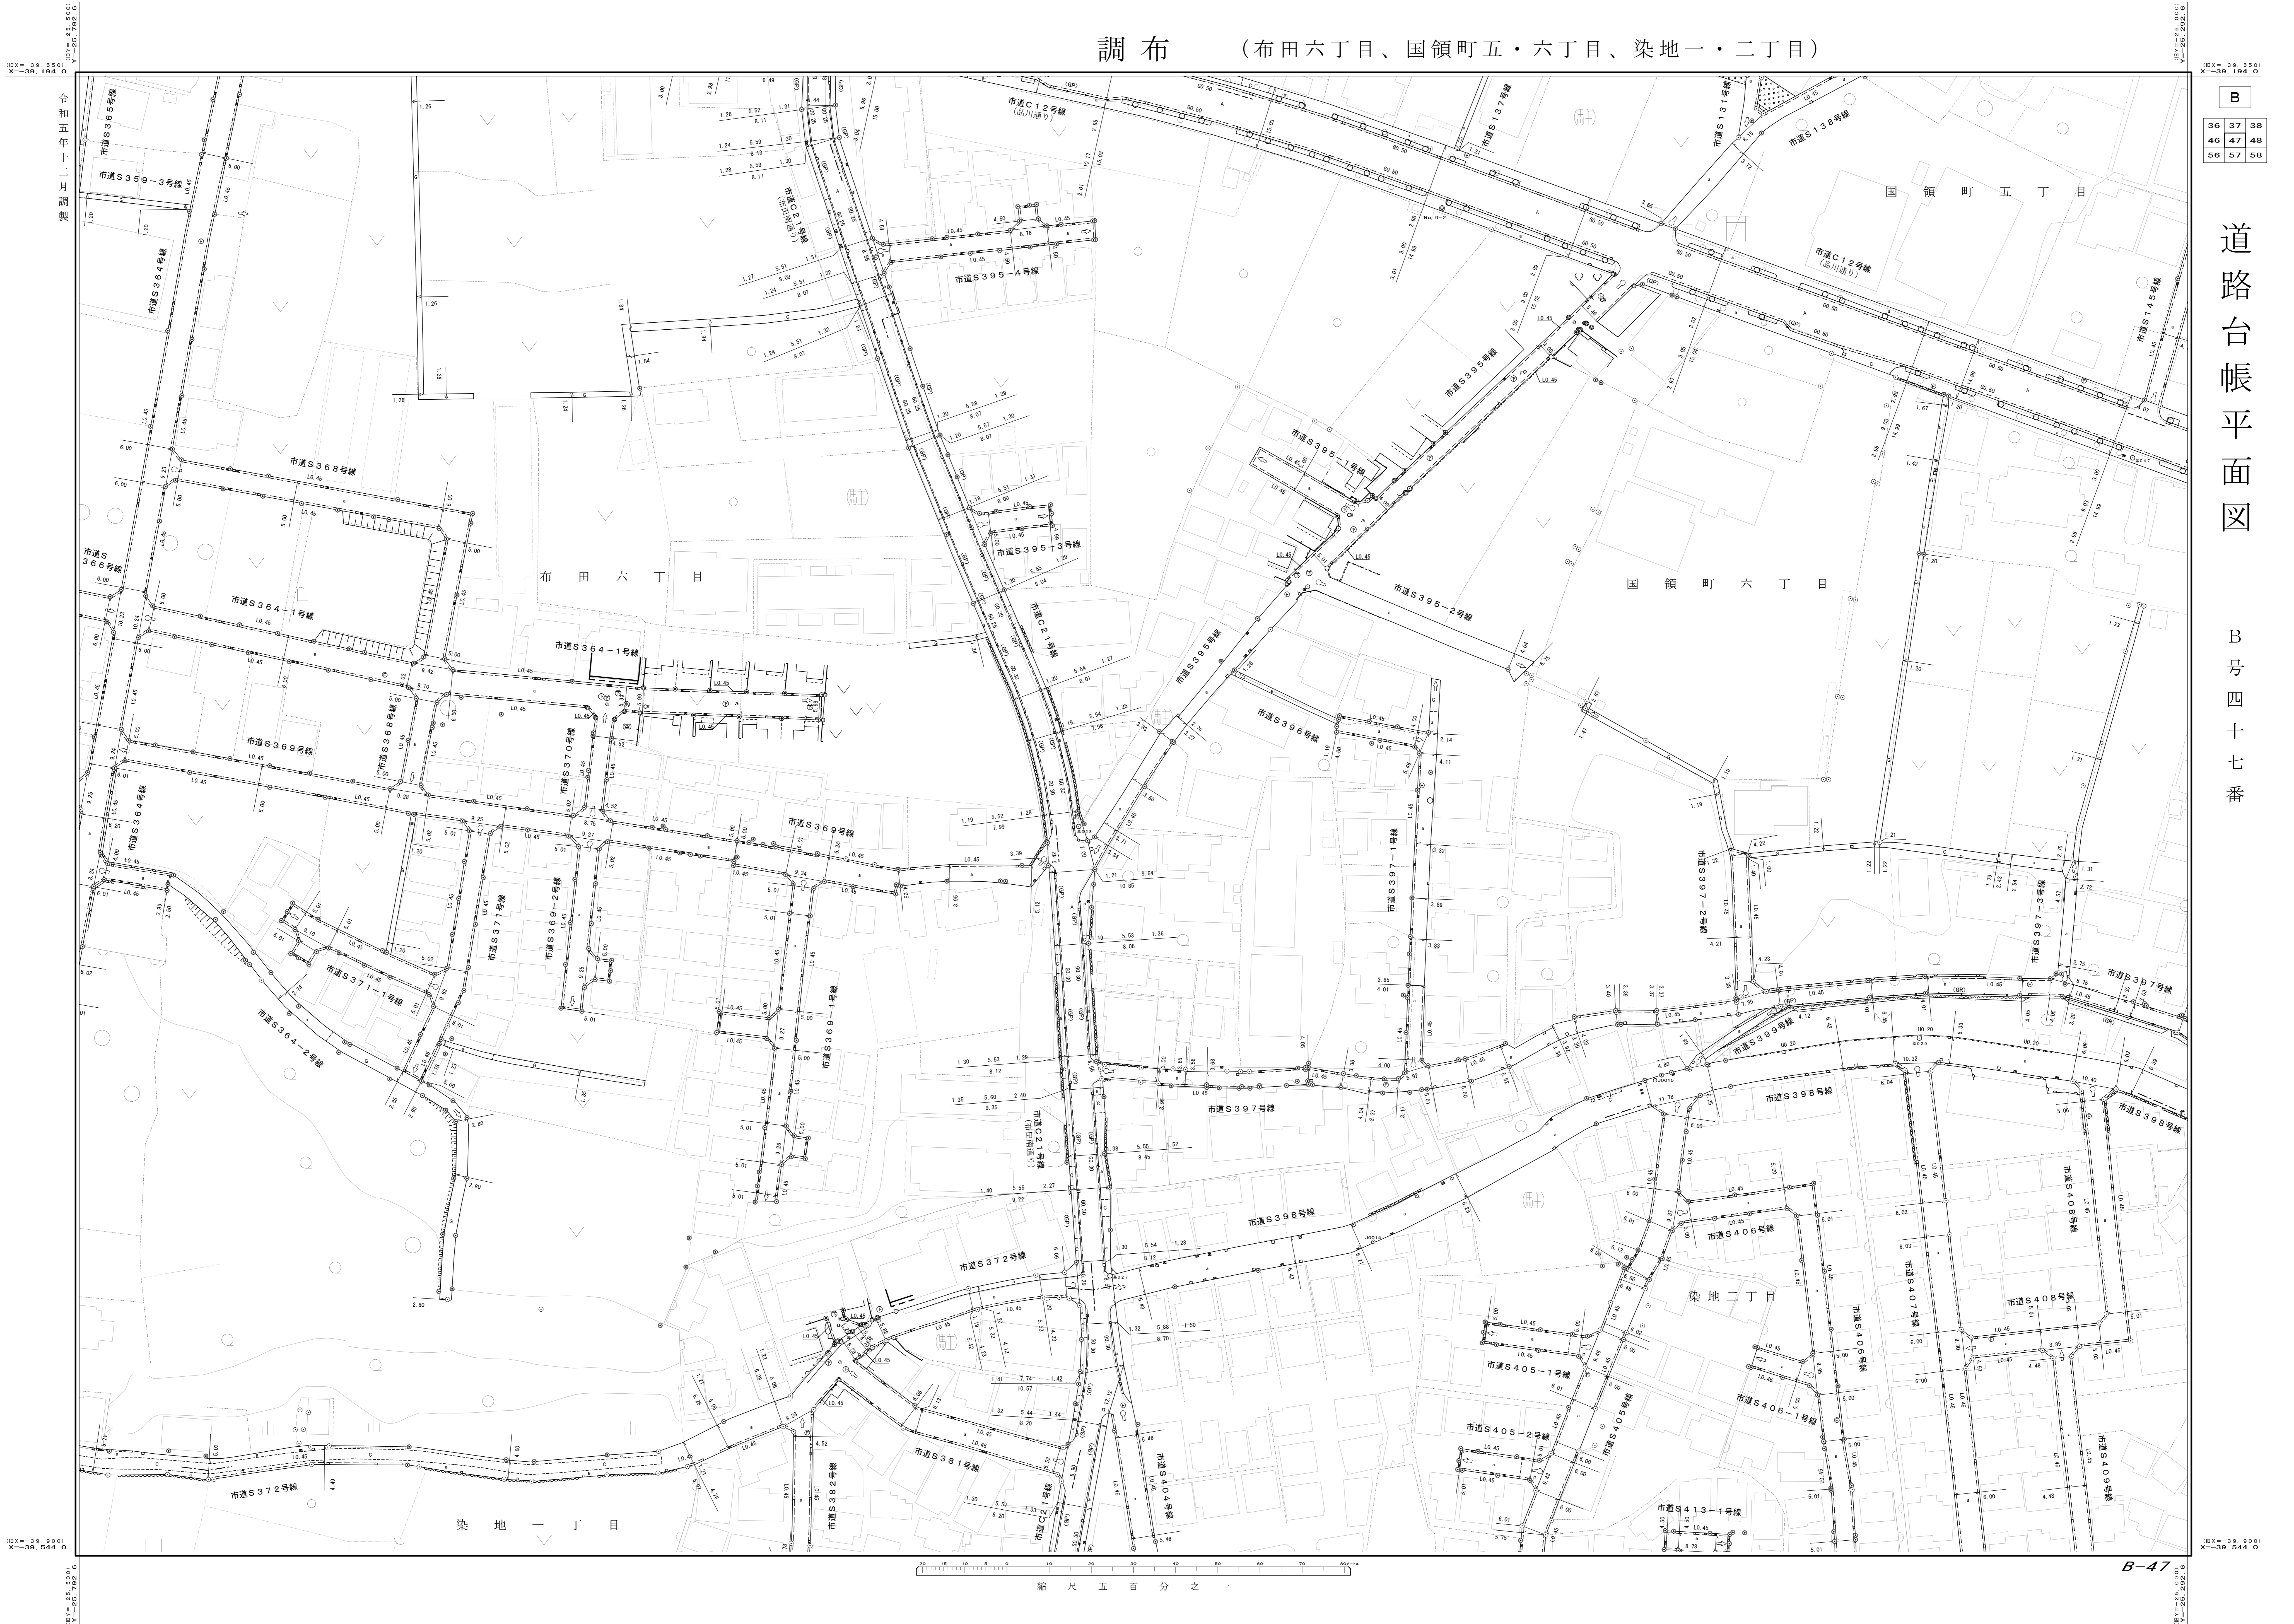

縮尺 五百分之一

B-47

令和五年十二月調製

Y=25,792.6
X=39,194.0

Y=25,792.6
X=39,944.0

Y=25,792.6
X=39,194.0

Y=25,792.6
X=39,944.0