


調布 (染地一・二丁目)

B
46 47 48
56 57 58
66 67 68

道路台帳平面図

B号五十七番

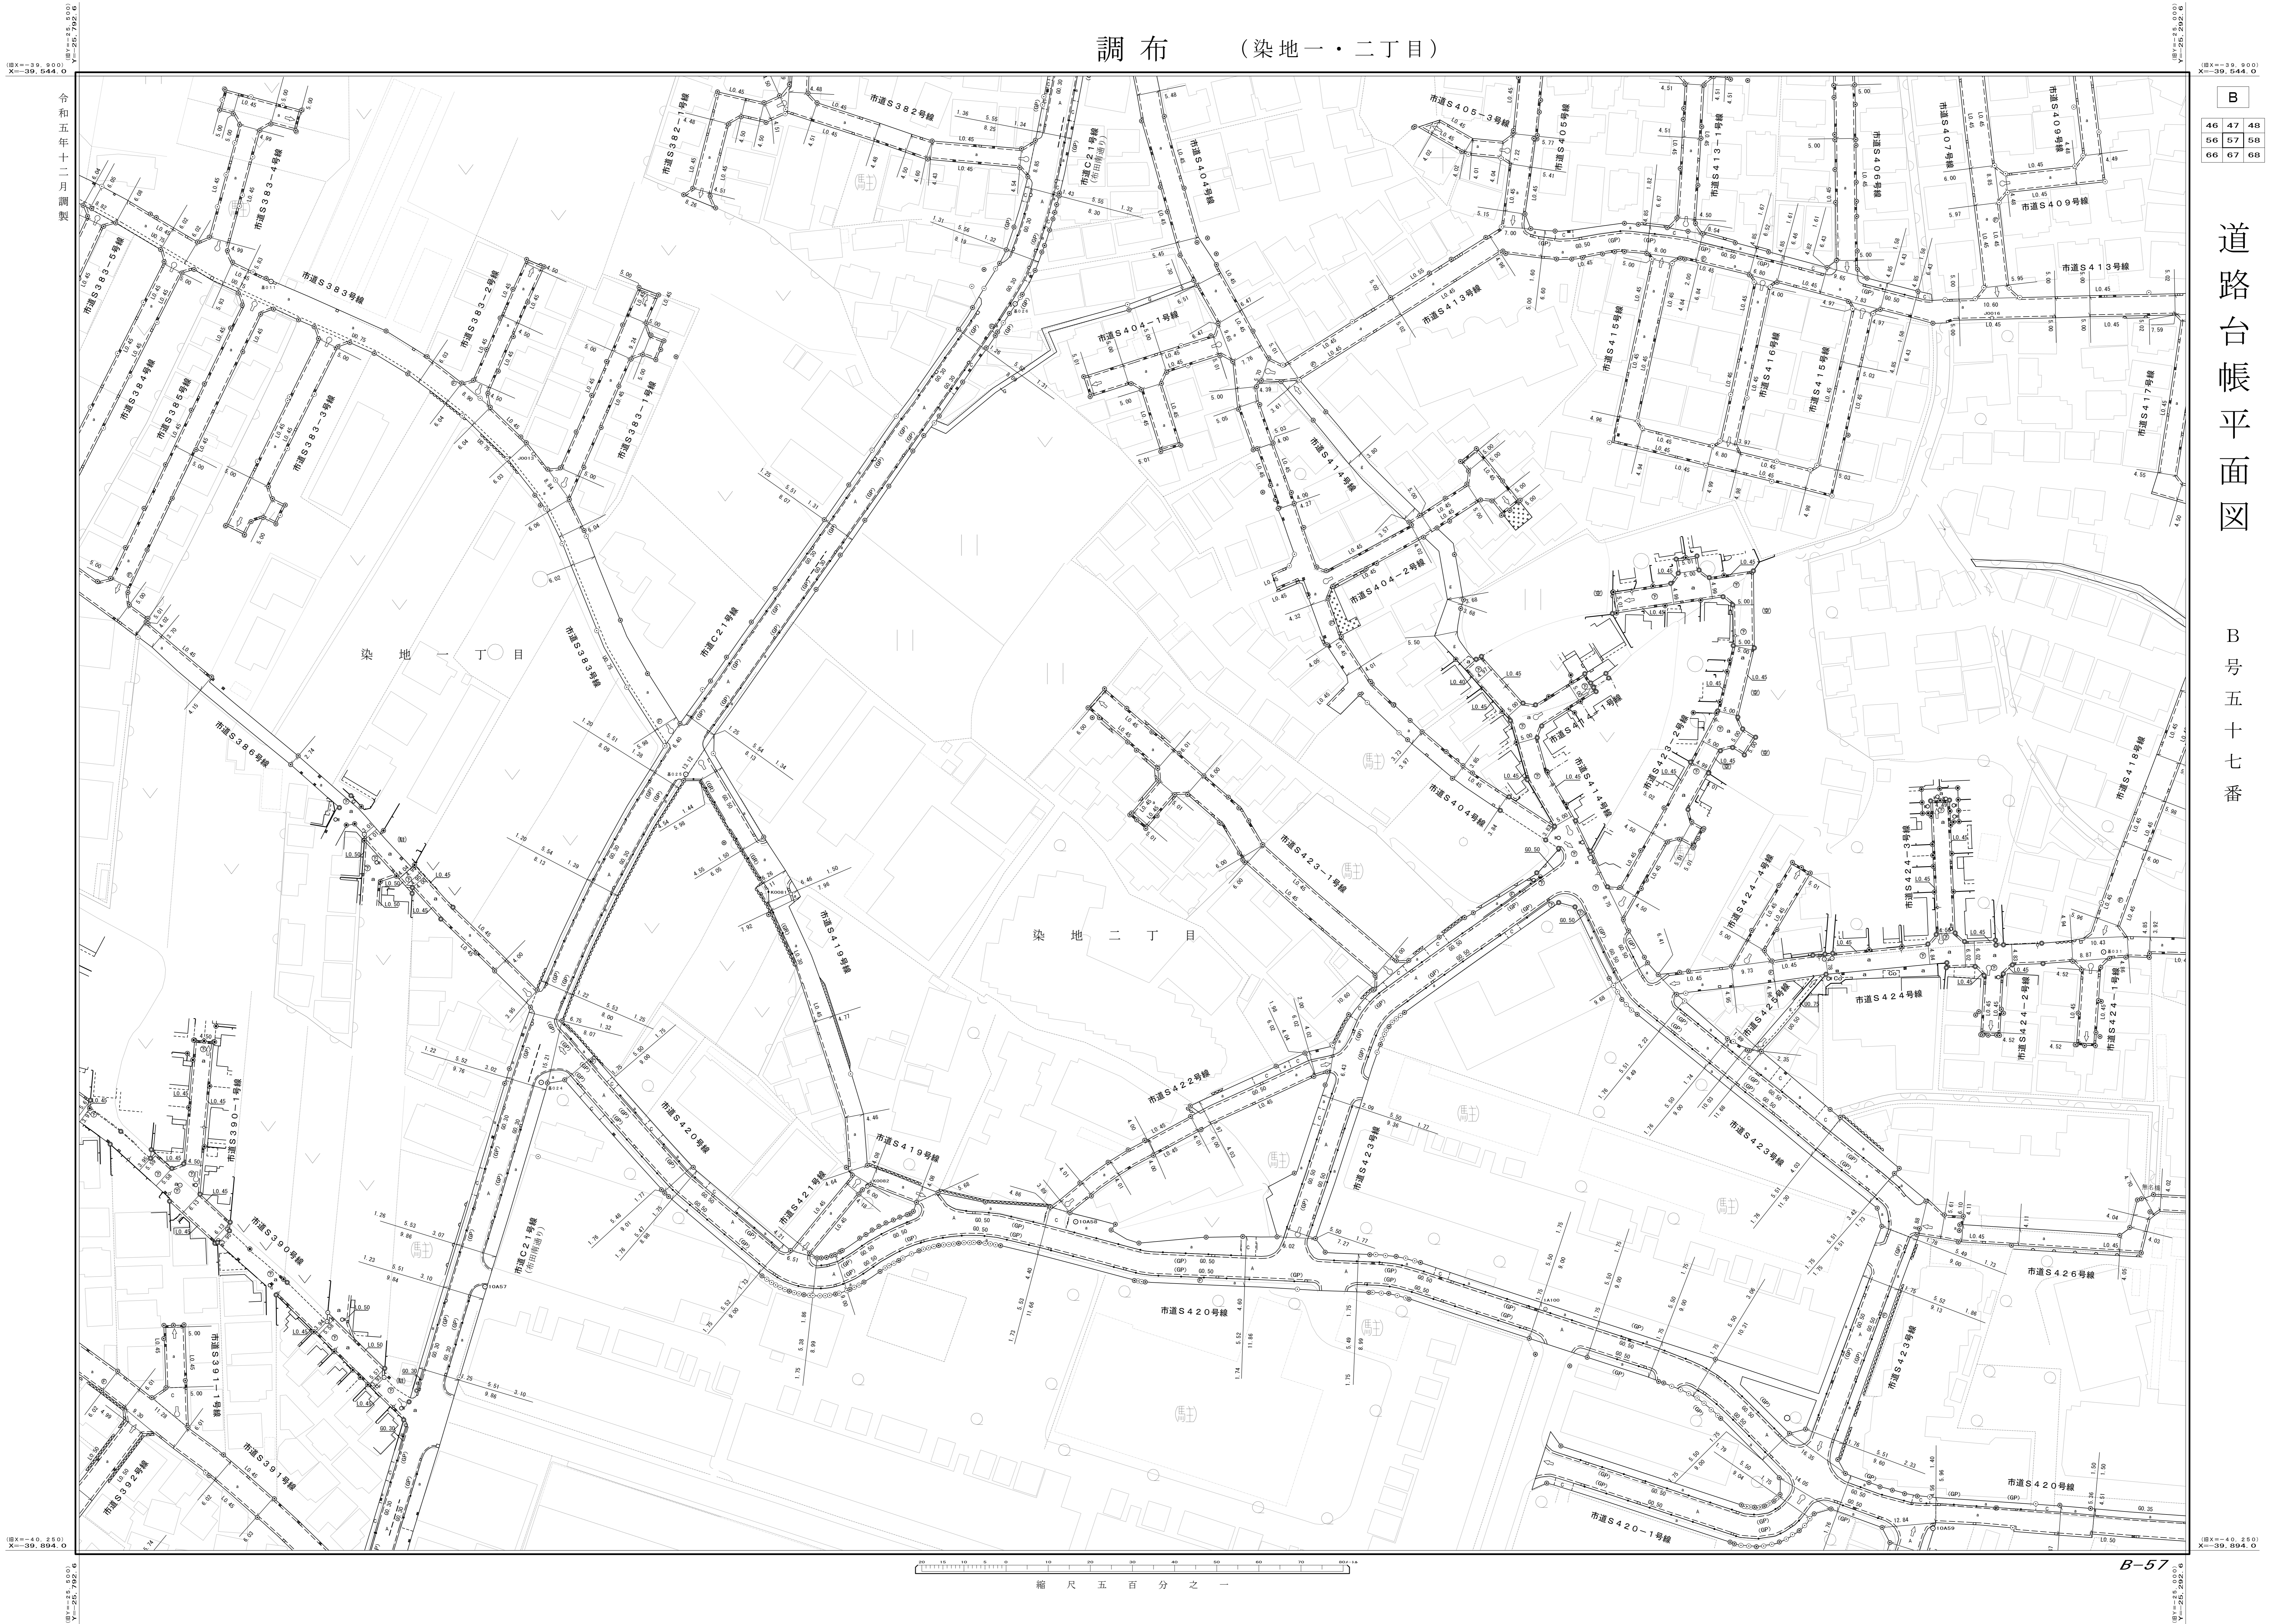

令和五年十二月調製

縮尺五百分之一

B-57