


調布 (多摩川七丁目、染地二丁目)

B		
55	56	57
66	67	

道路台帳平面図

B号六十六番

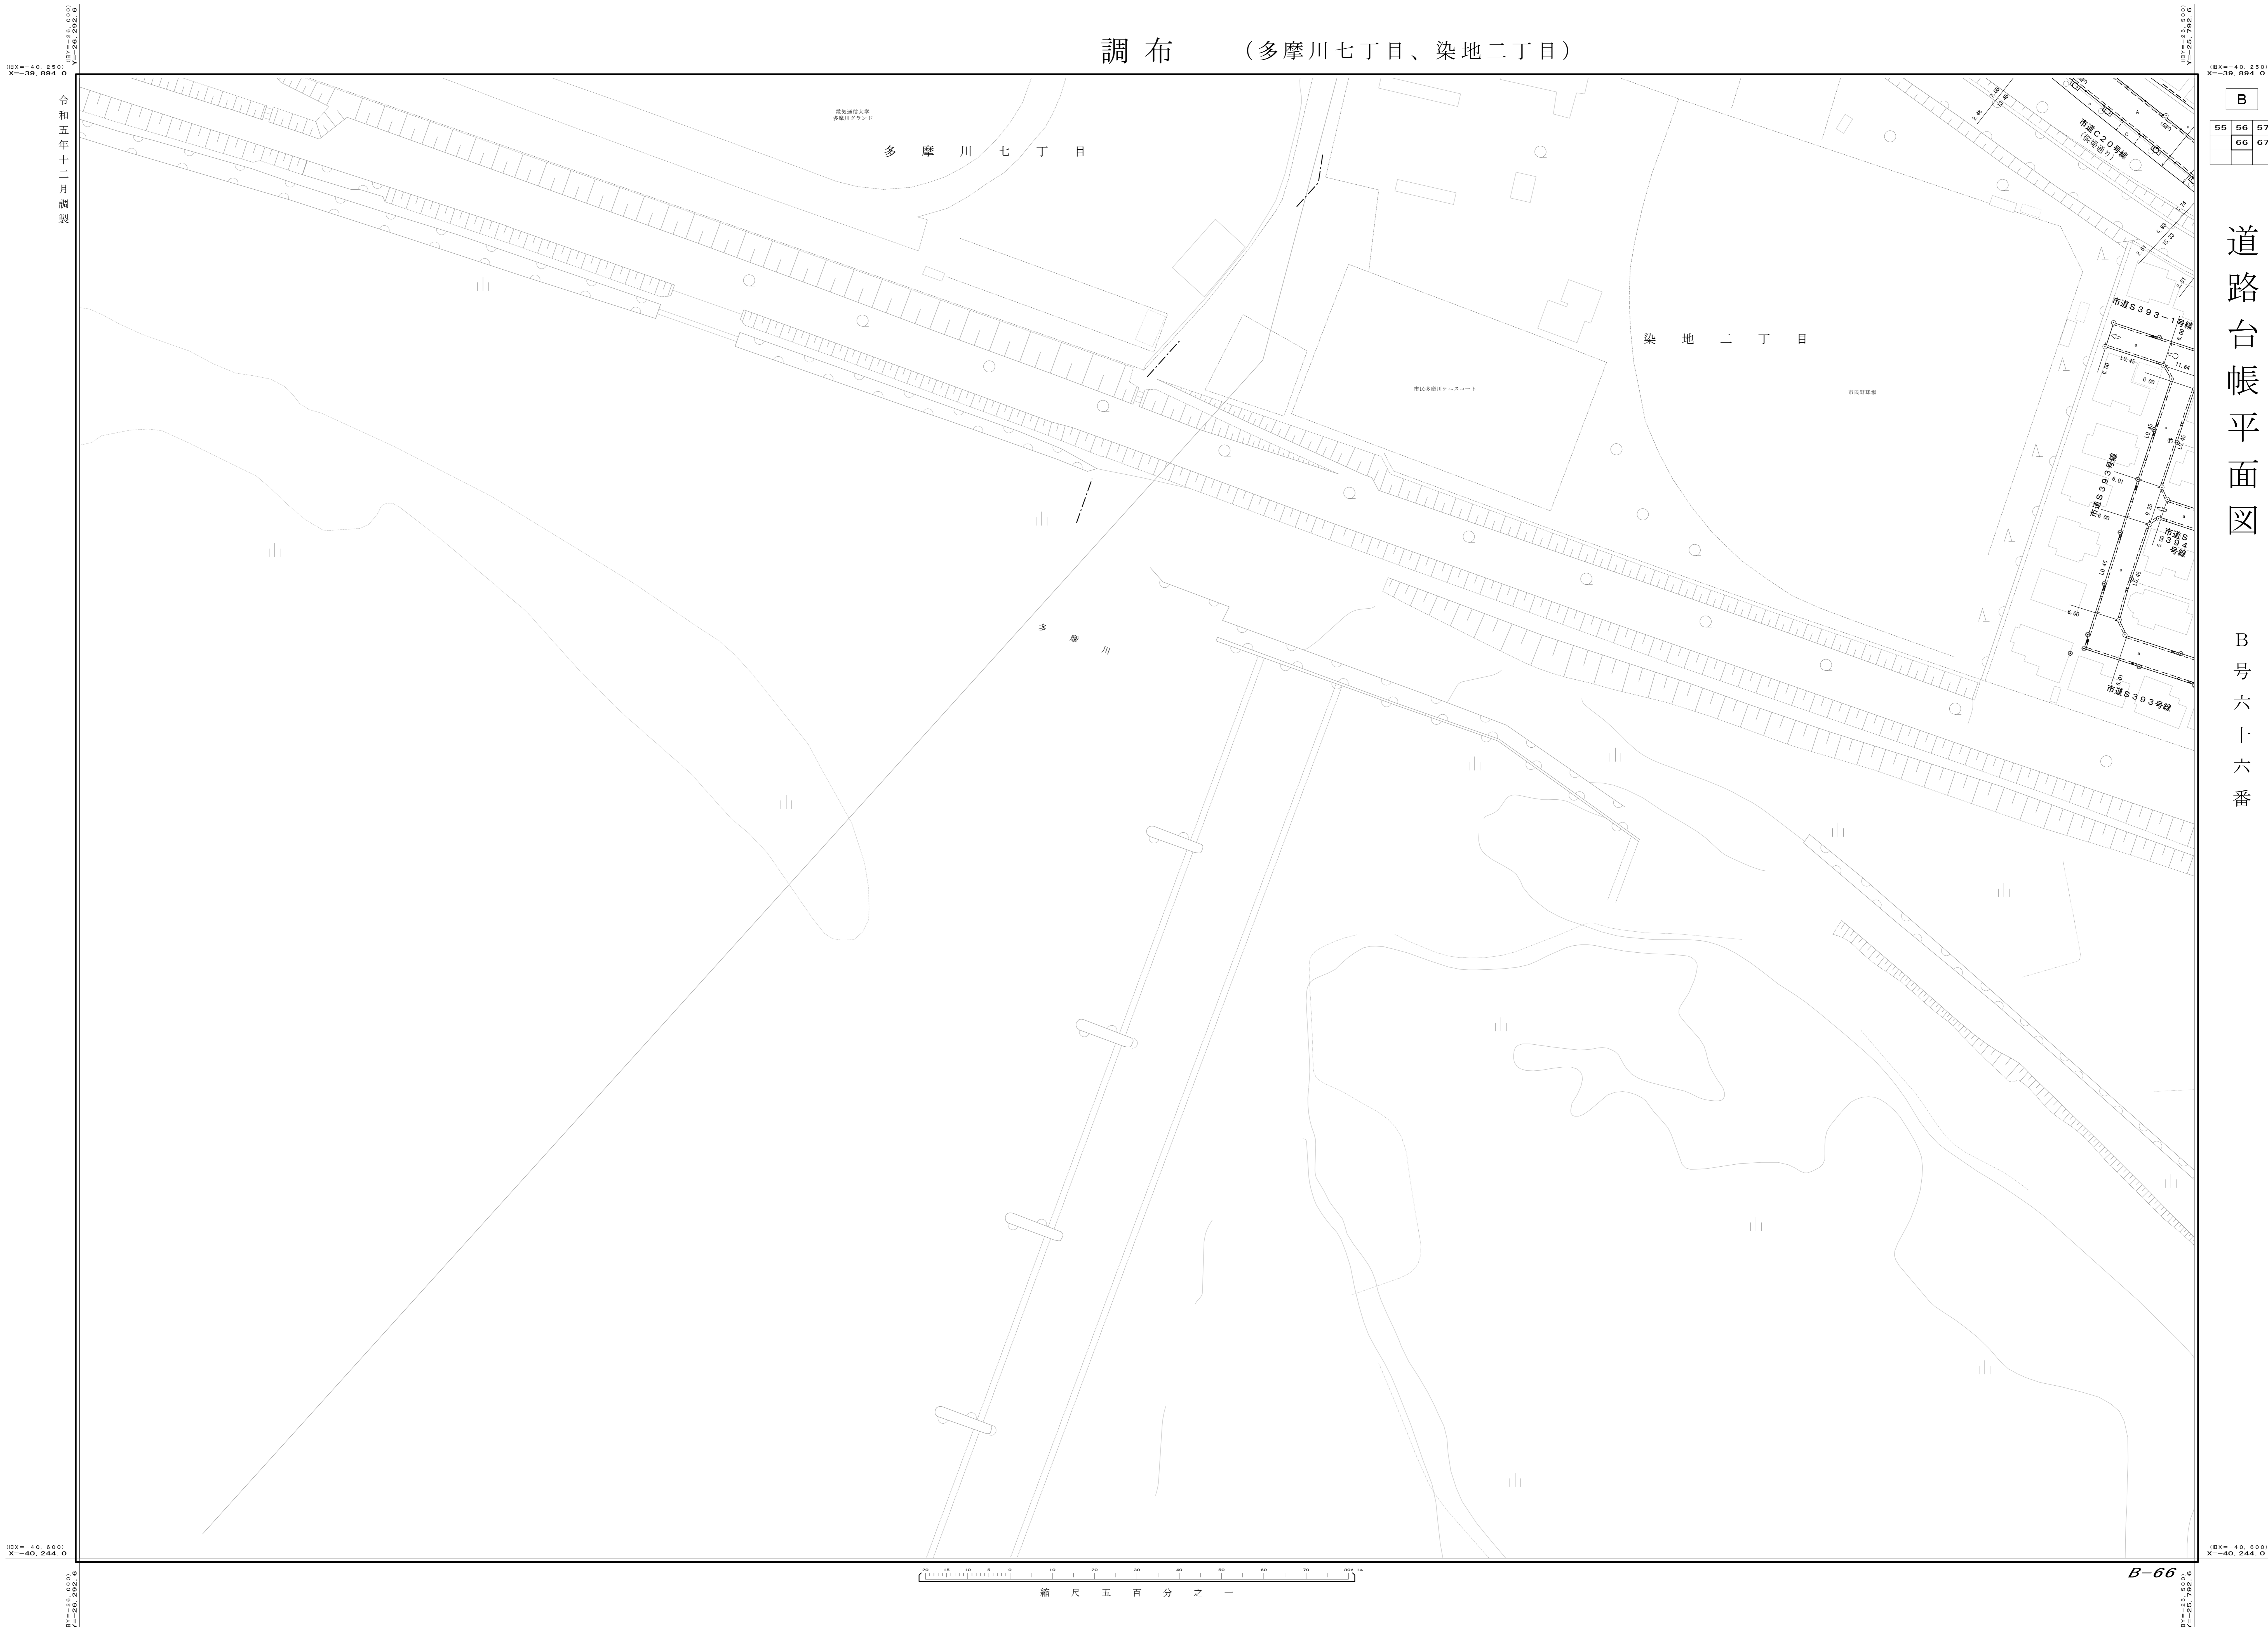

令和五年十二月調製

縮尺五百分之一

B-66