


調布 (染地一・二丁目)

B		
56	57	58
66	67	68
78		

道路台帳平面図

B号六十七番

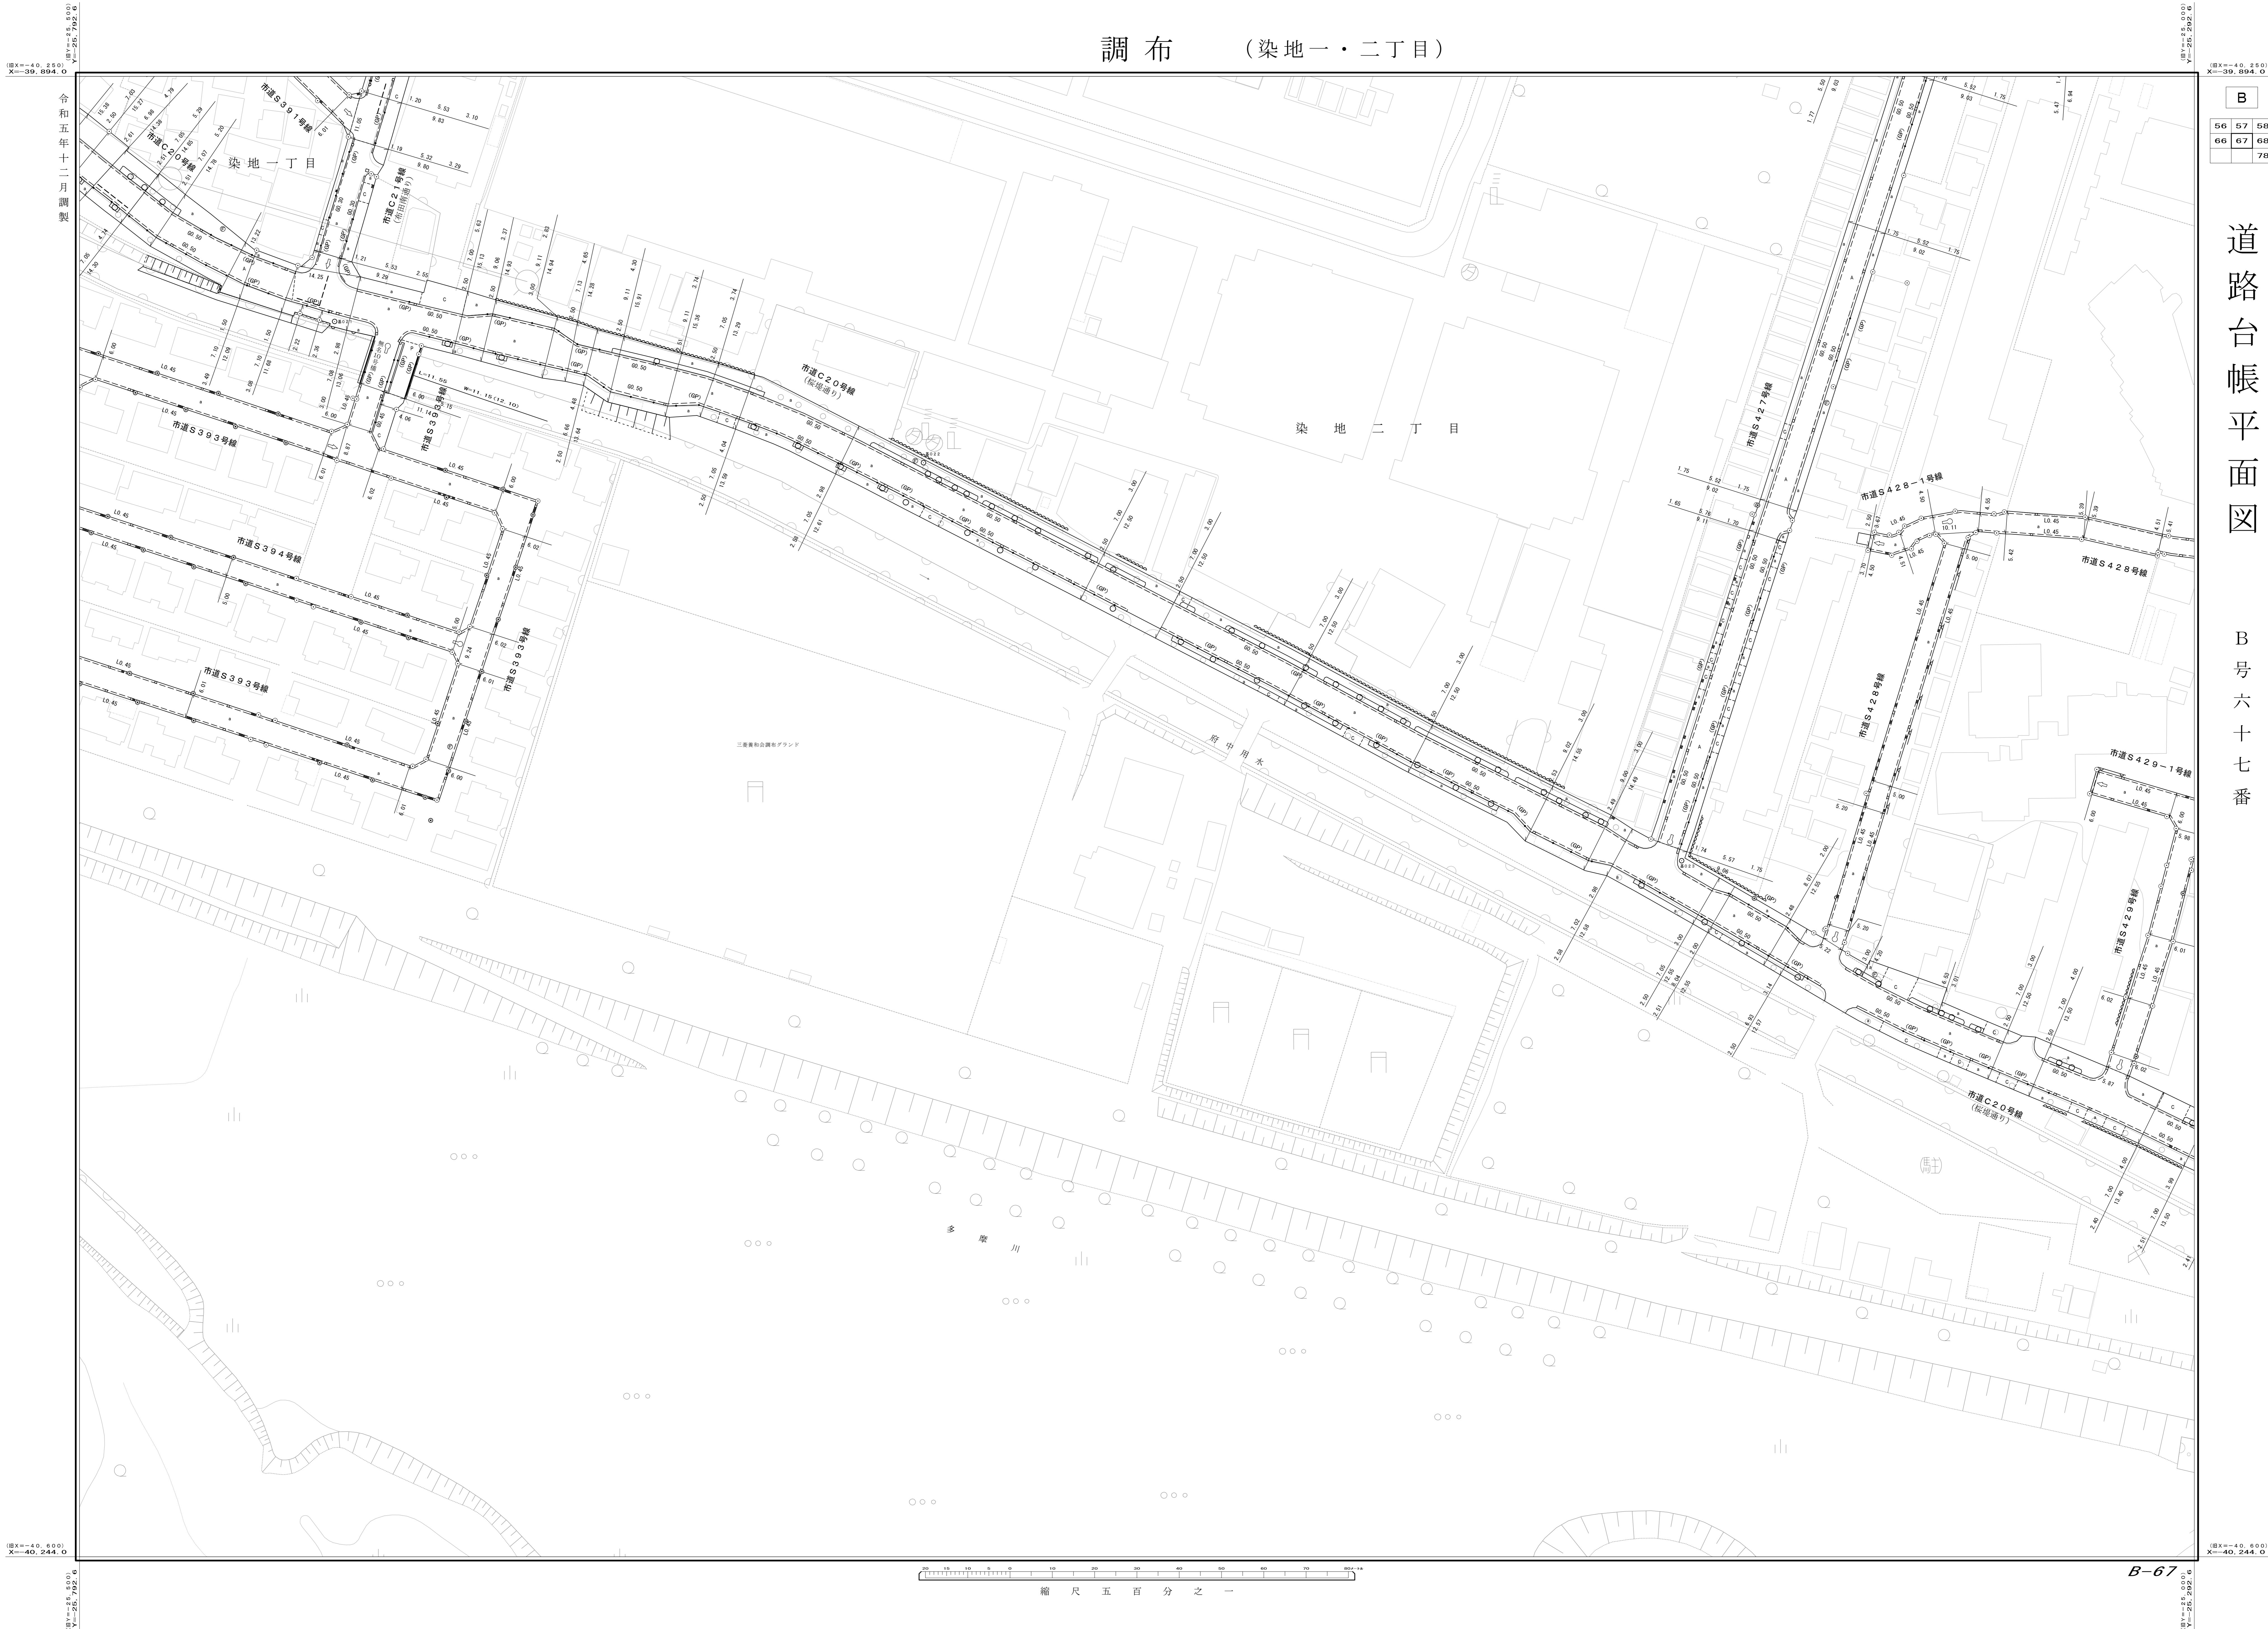

令和五年十二月調製

縮尺五百分之一

B-67