


調布 (染地三丁目)

B		
67	68	69
78	79	

道路台帳平面図

B号七十八番

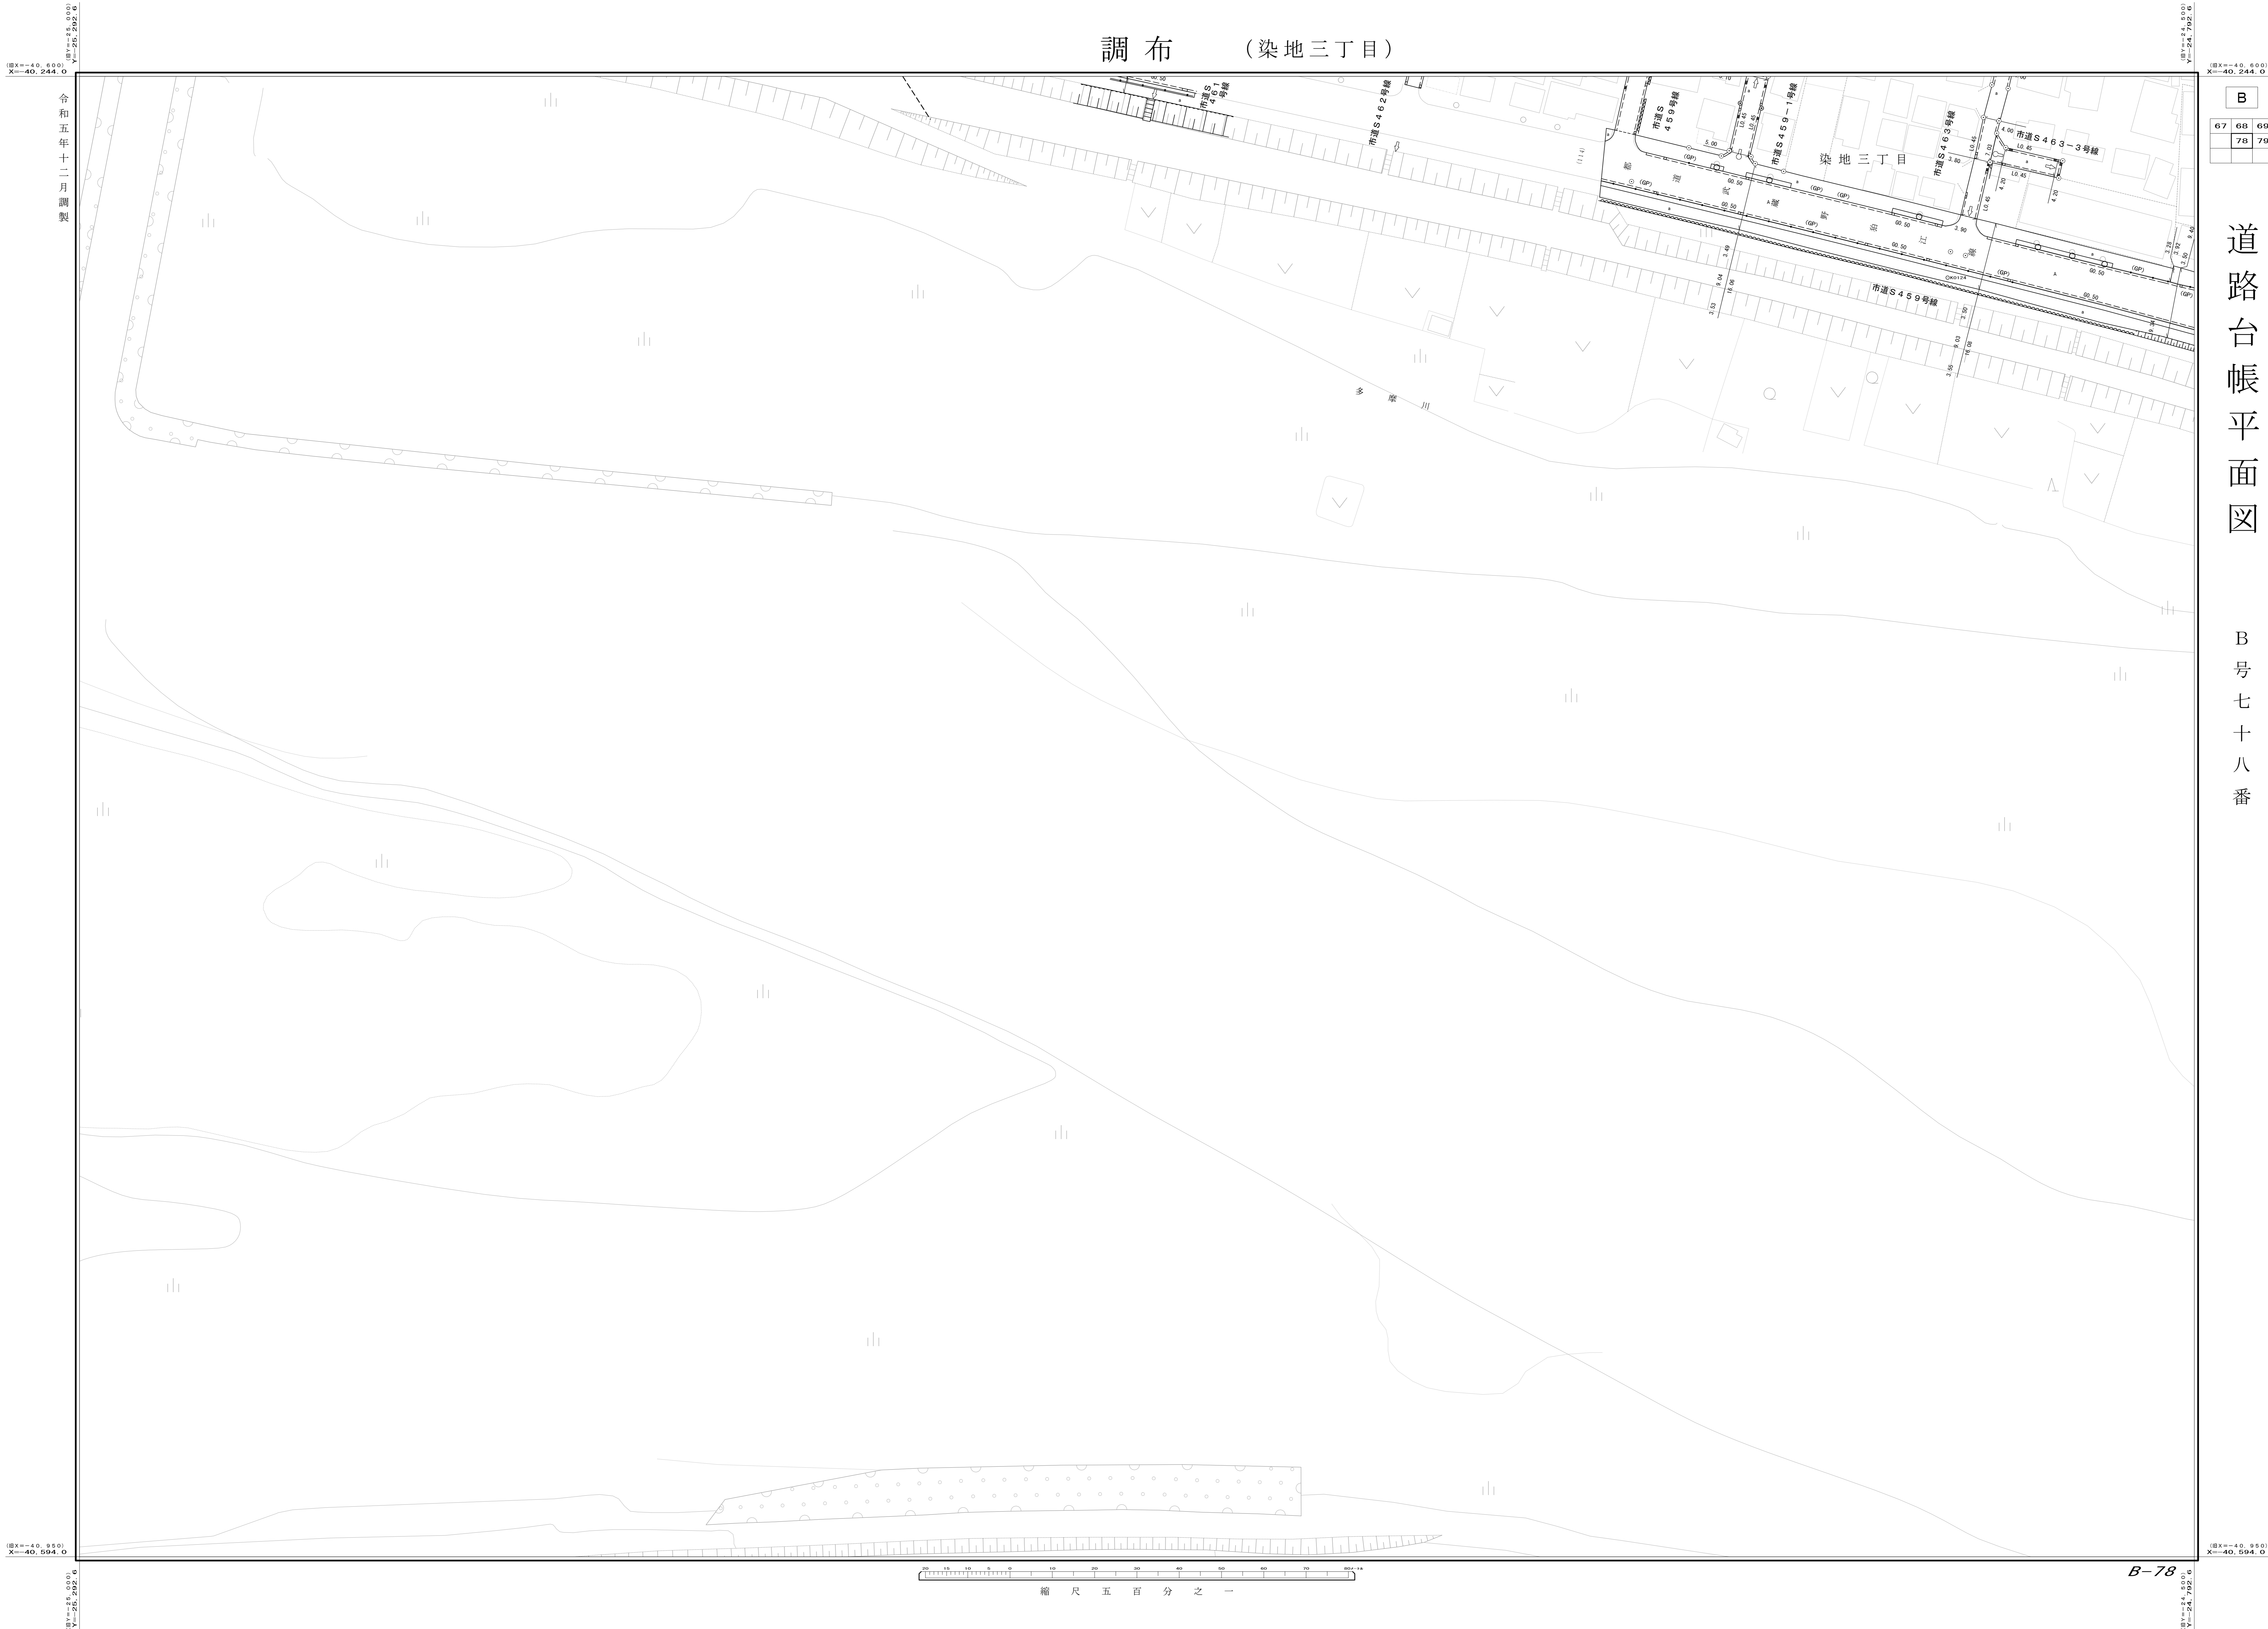

縮尺五百分之一

B-78