
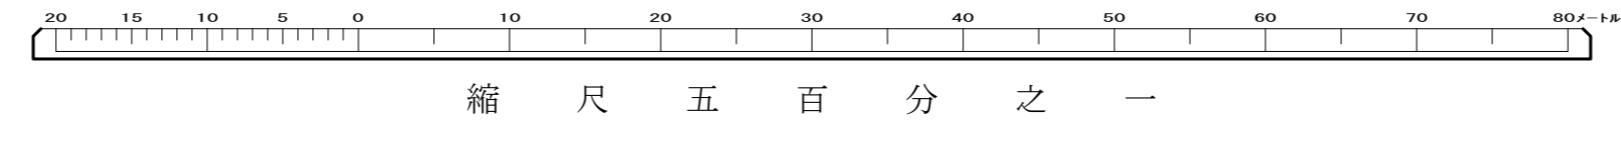


調布 (西つっじヶ丘二丁目)

C	
80	72
90	81
100	91

道路台帳平面図

C号八十一番

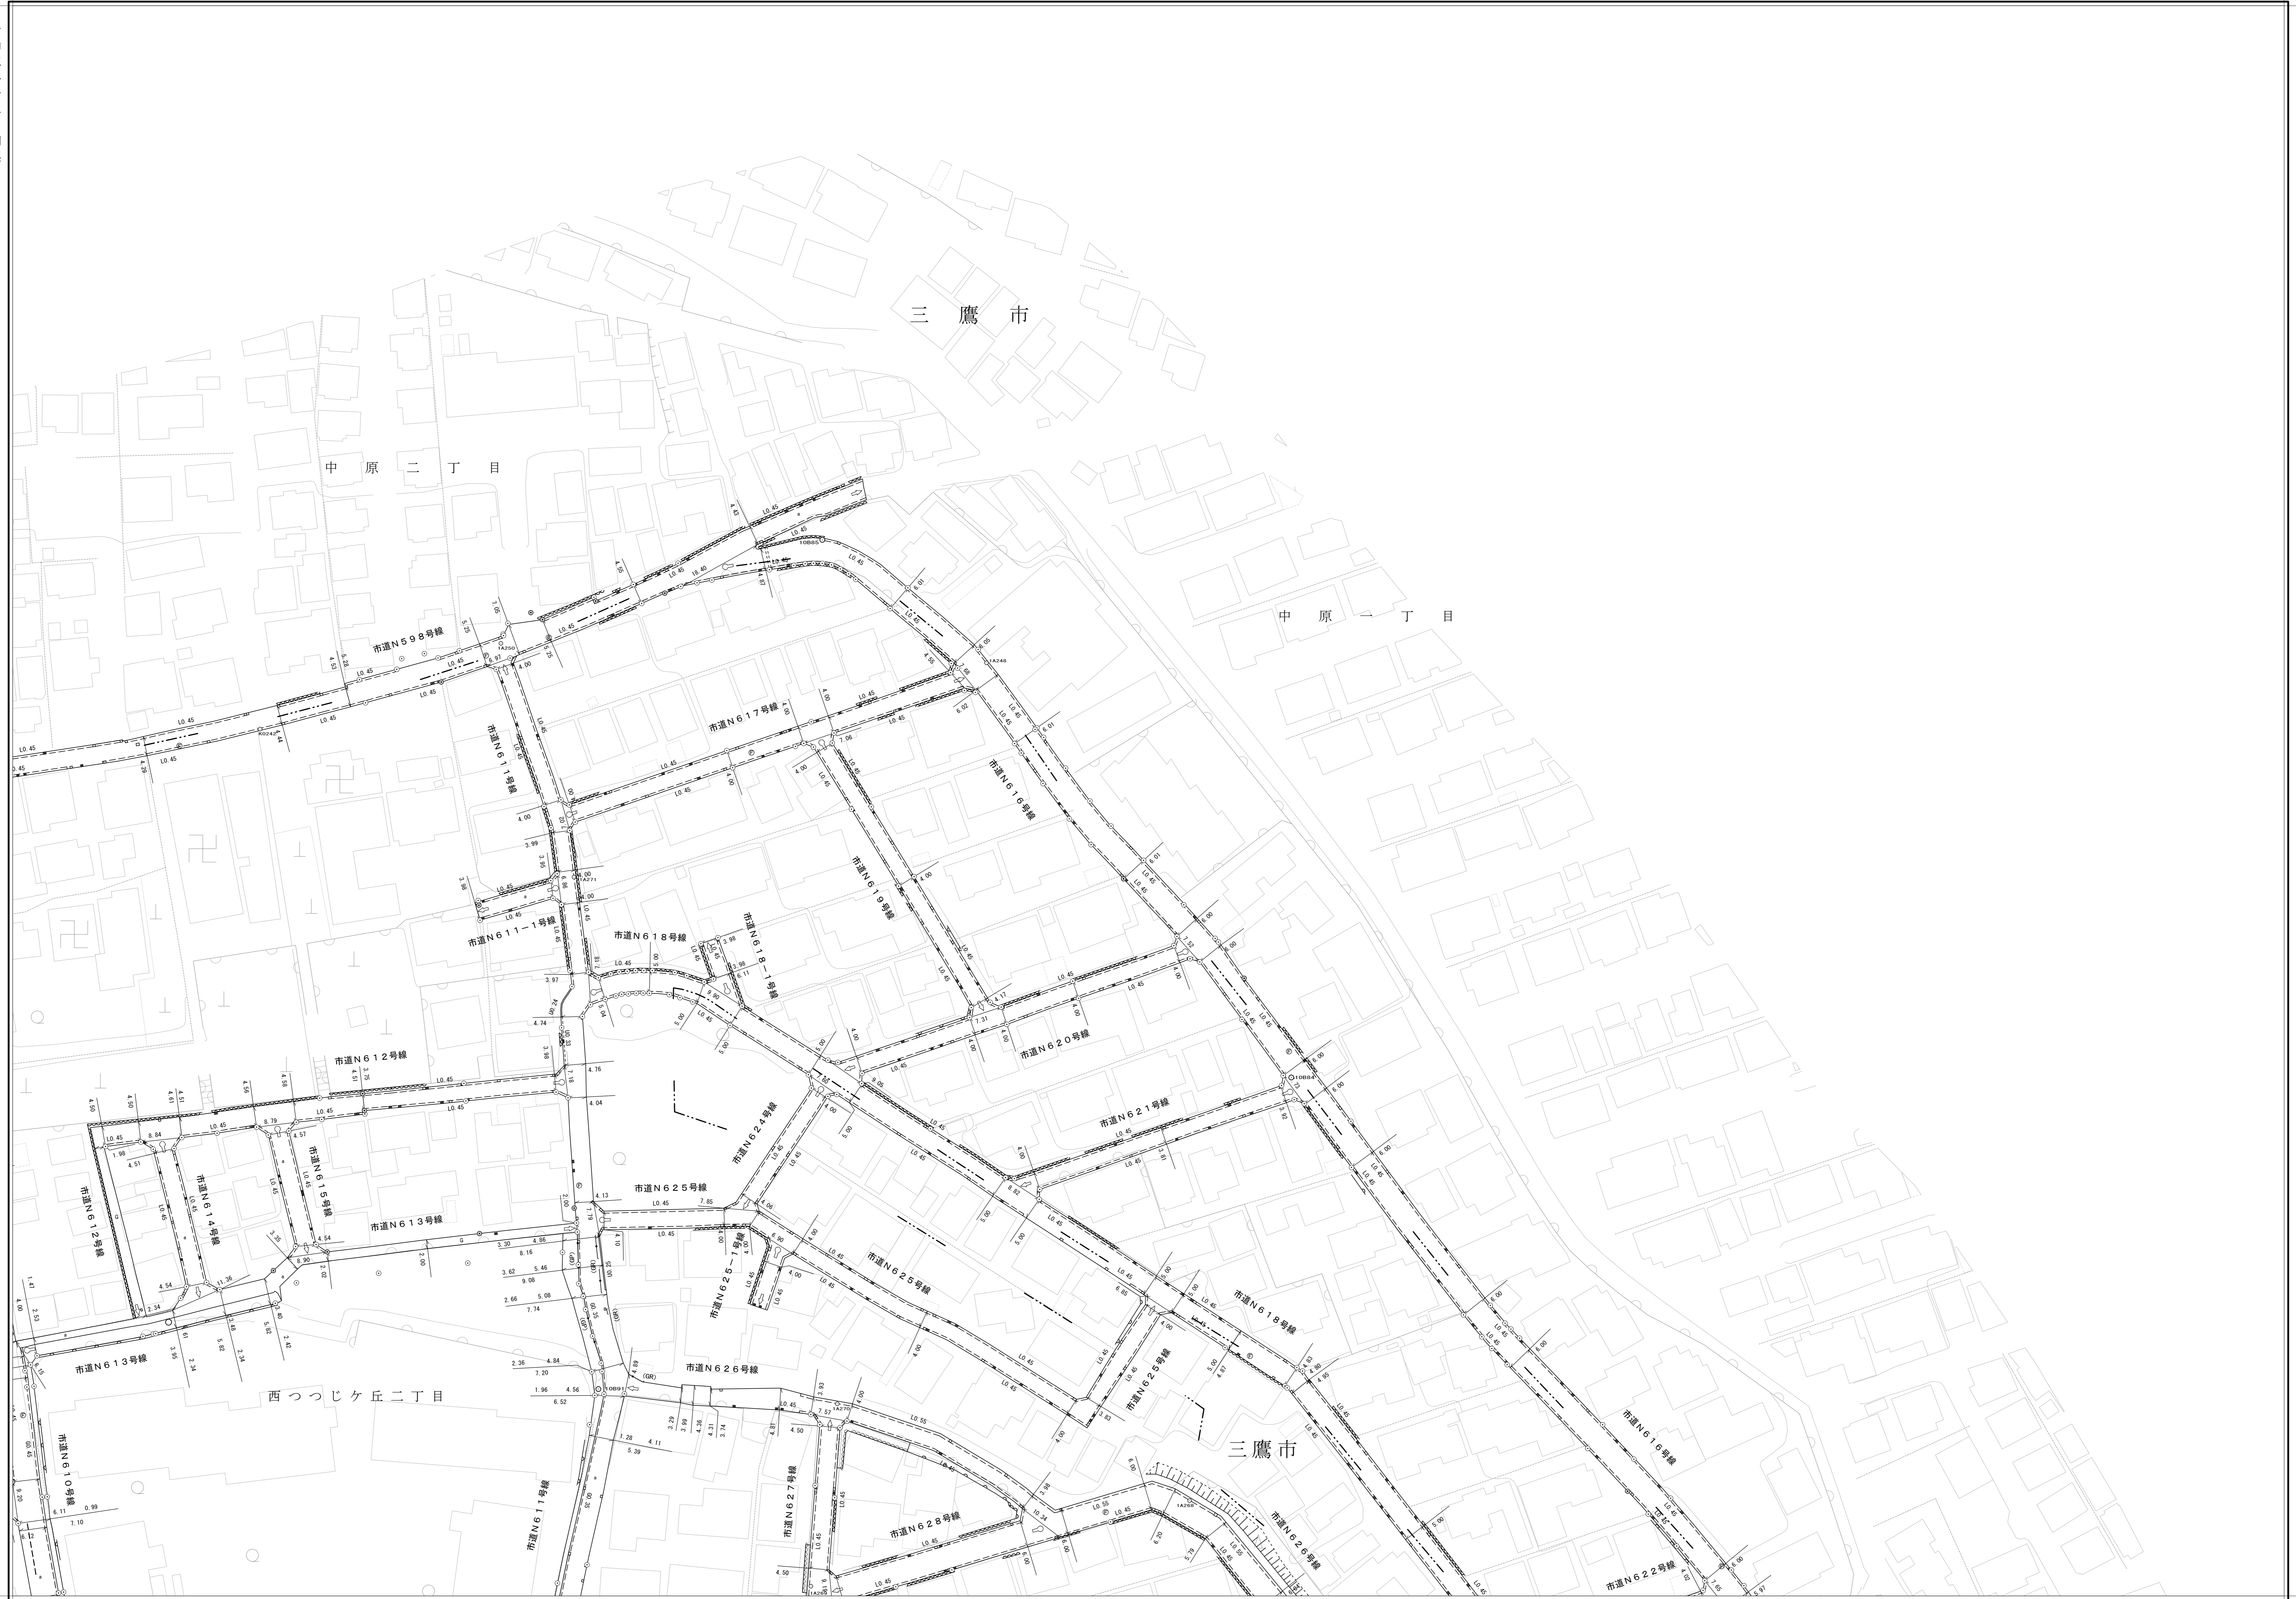

令和五年十二月調製  
 縮尺五百分之一  
 市道N598号線  
 市道N617号線  
 市道N618号線  
 市道N613号線  
 市道N614号線  
 市道N615号線  
 市道N616号線  
 市道N611-1号線  
 市道N612号線  
 市道N610号線  
 市道N609号線  
市道N598号線  
 市道N617号線  
 市道N618号線  
 市道N613号線  
 市道N614号線  
 市道N615号線  
 市道N616号線  
 市道N611-1号線  
 市道N612号線  
 市道N610号線  
 市道N609号線  
