


調布 (仙川町一・三丁目)

C
73 74
83 84
93 94

道路台帳平面図

C号八十四番

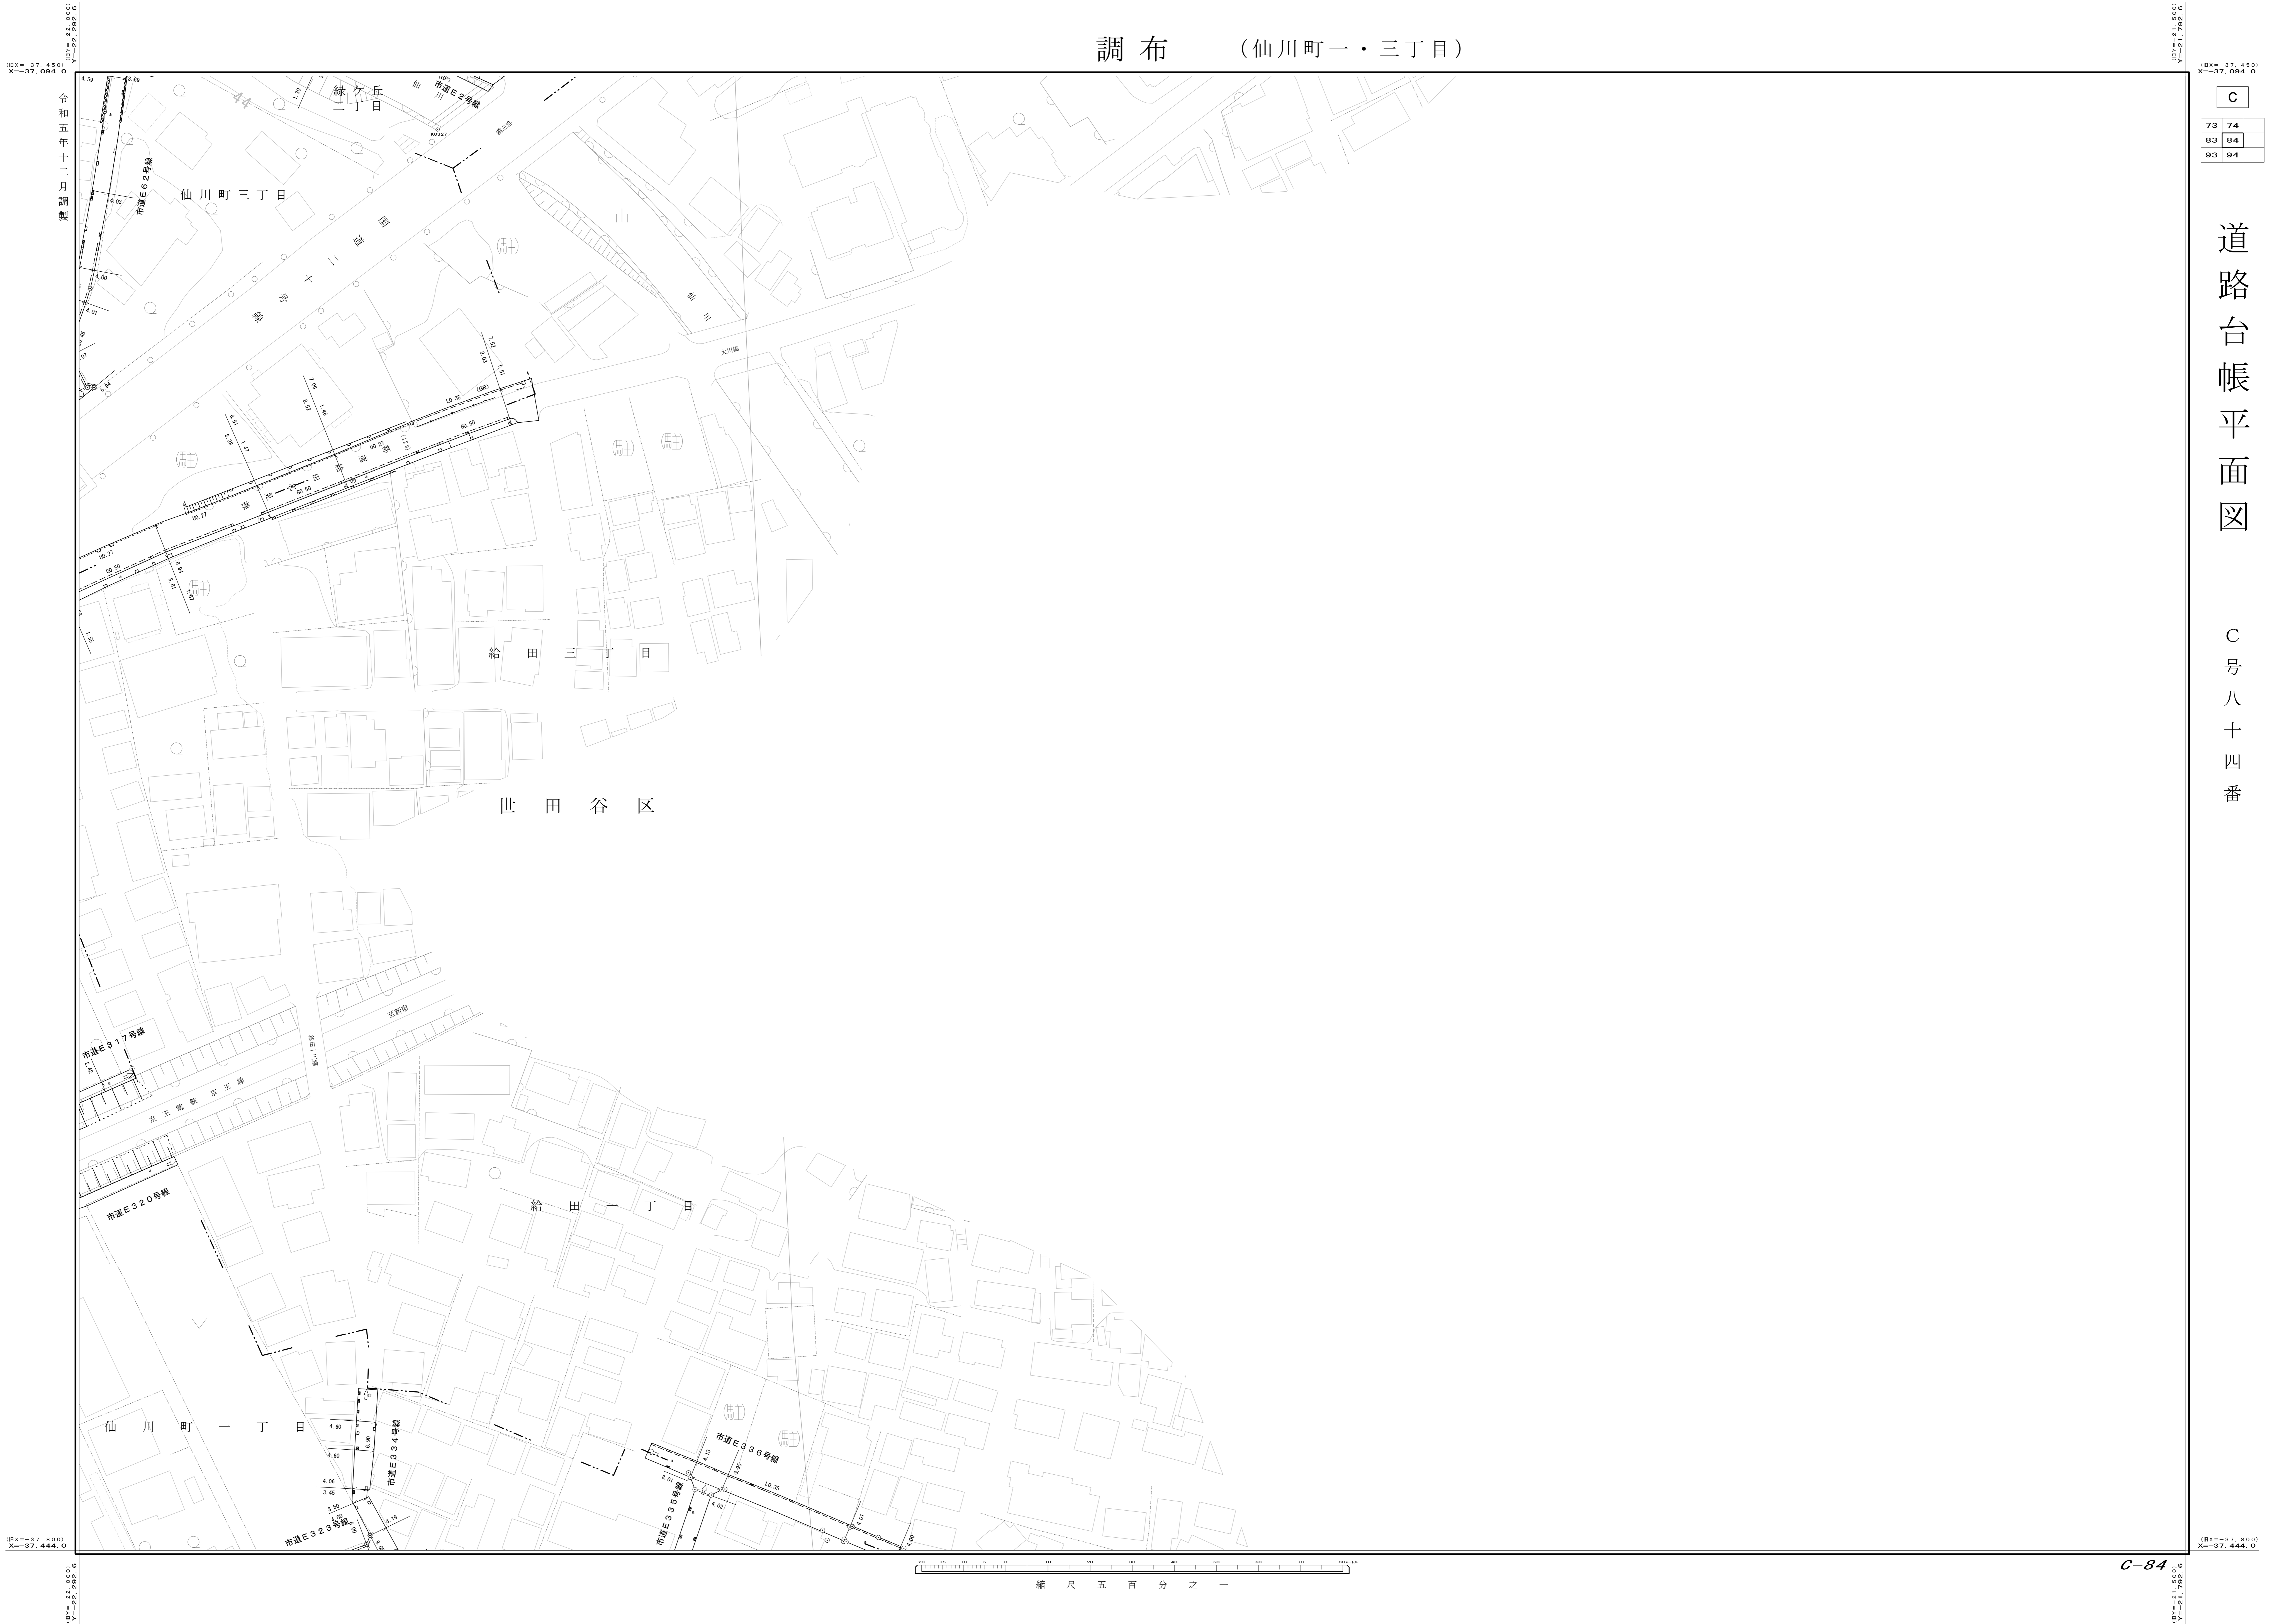

縮尺五百分之一

令和五年十二月調製