


調布 (若葉町一・二・三丁目)

D
92 93 94
2 3 4
12 13 14

道路台帳平面図

D号三番

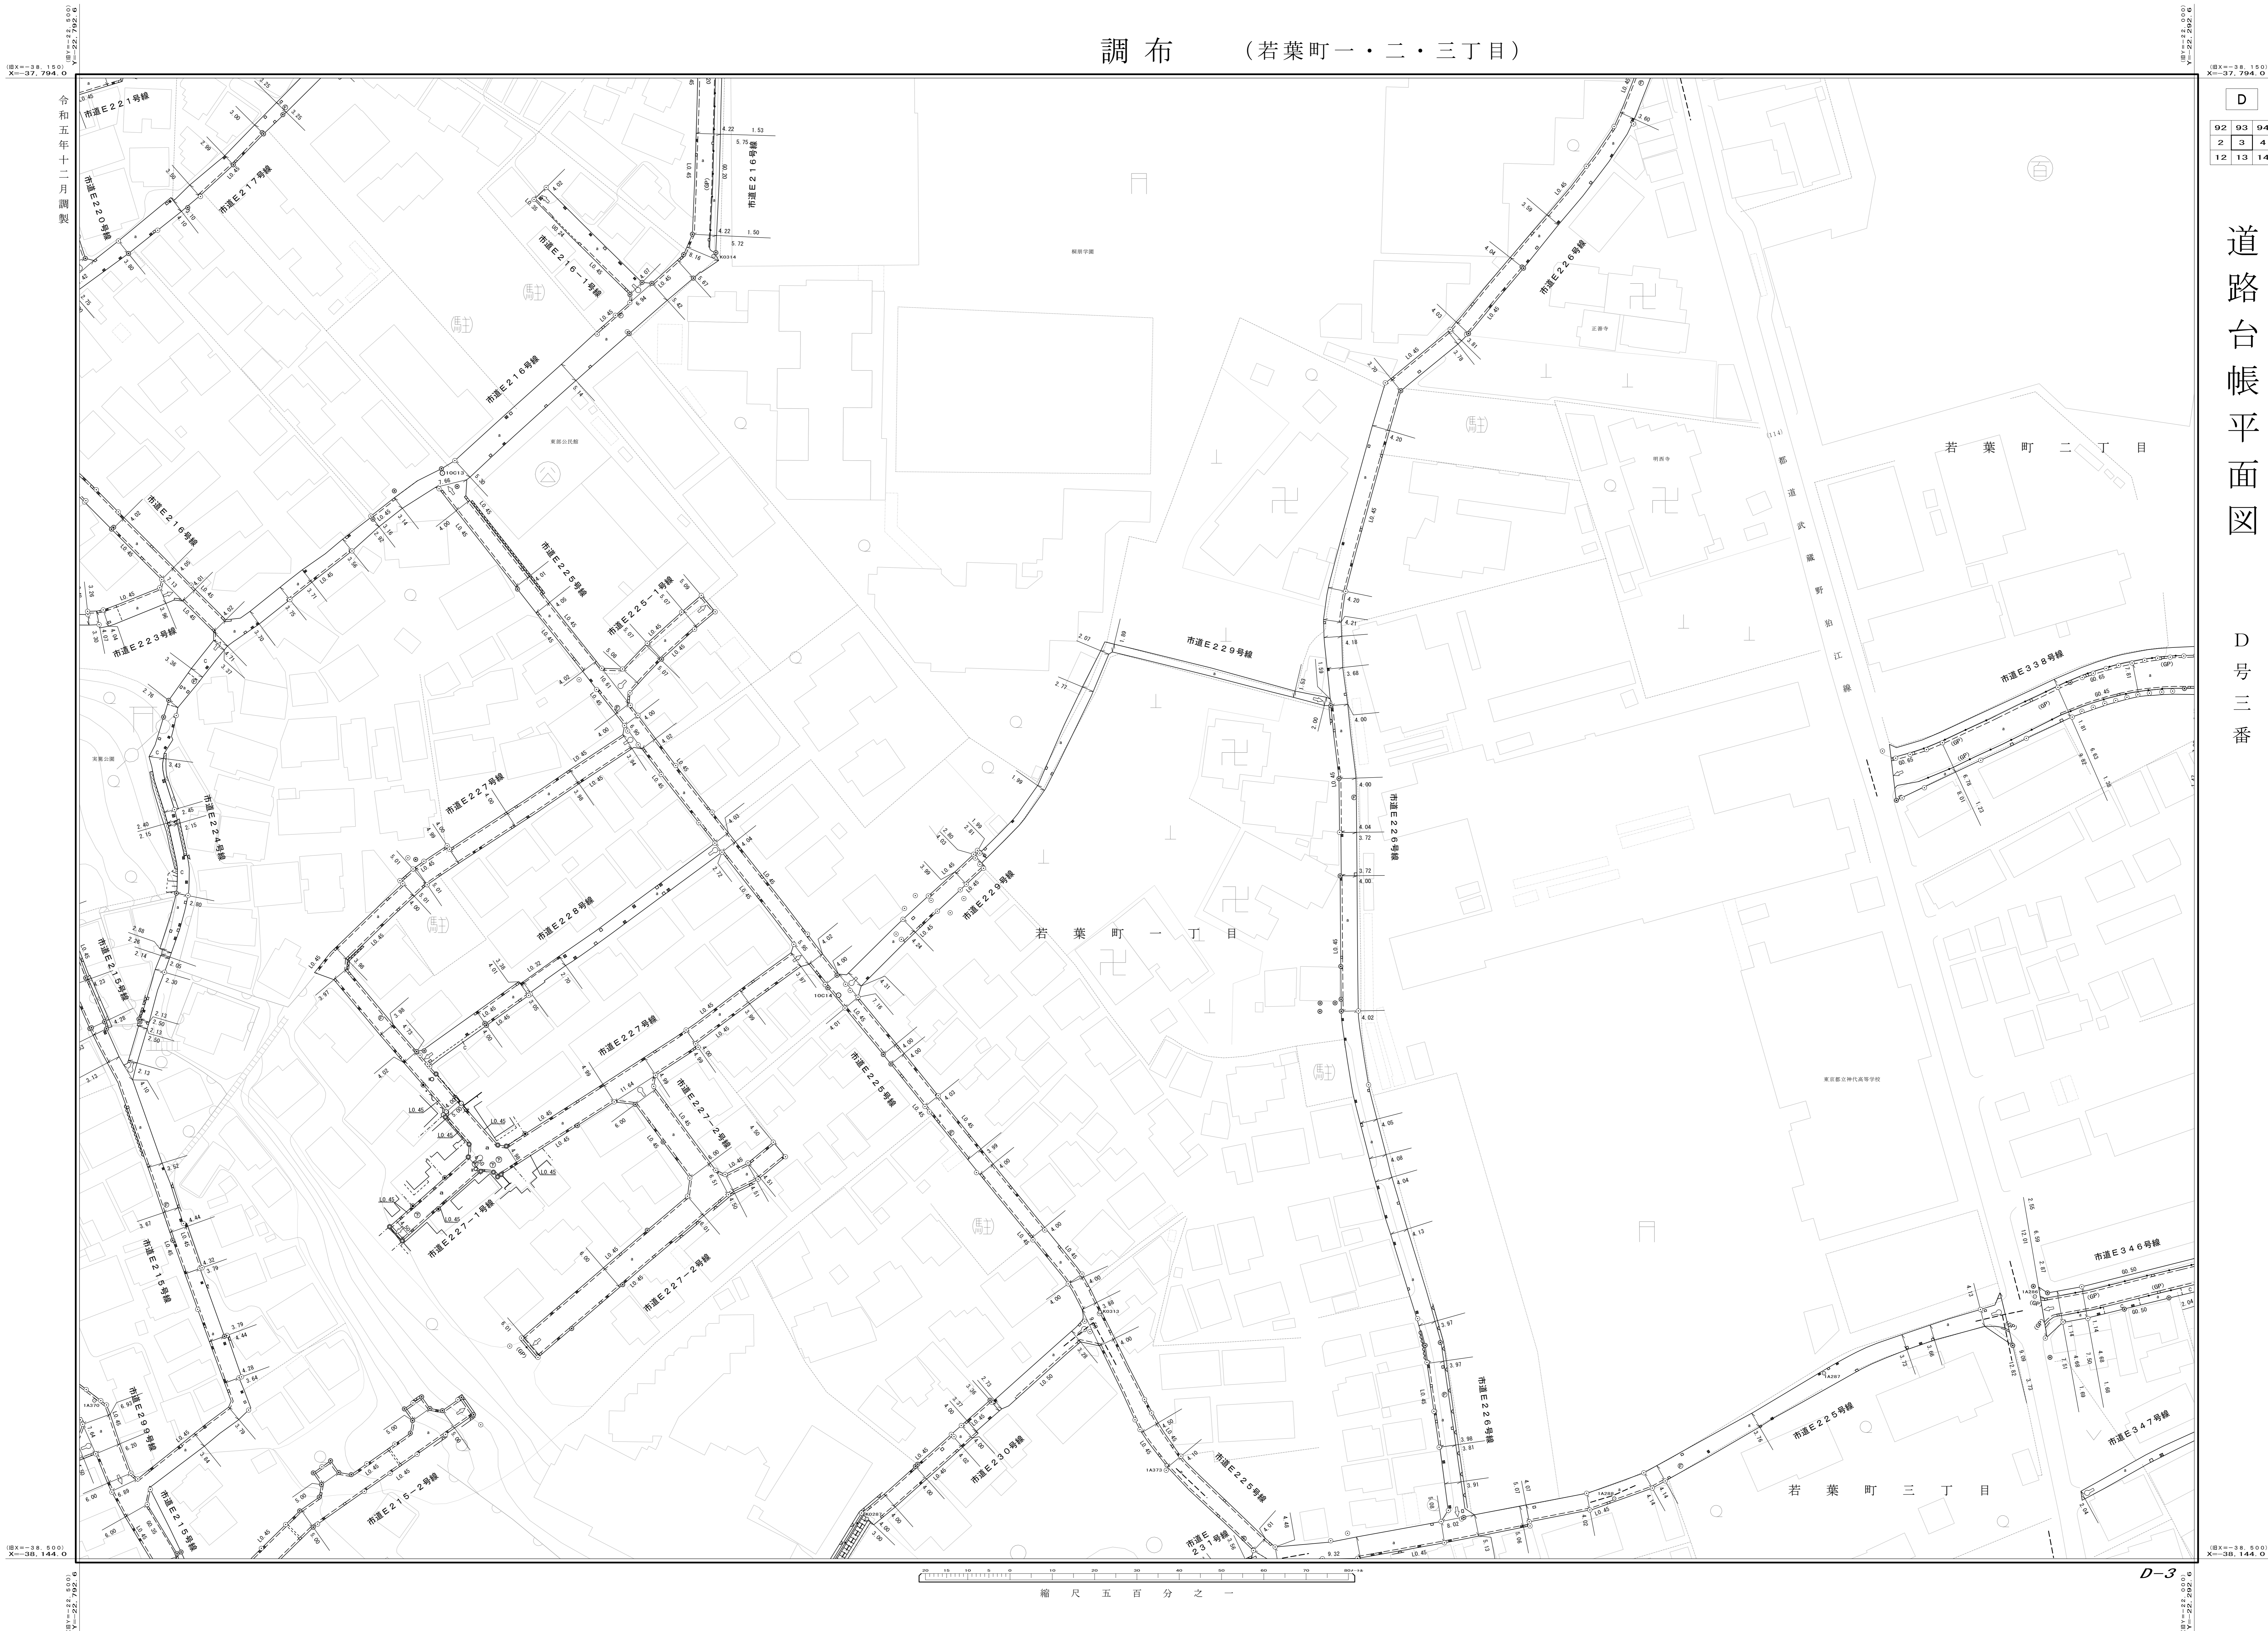

令和五年十二月調製

縮尺五百分之一

D-3