


調布 (若葉町一・二・三丁目、入間町一丁目、東つつじヶ丘三丁目)

D	2	3	4
	12	13	14
	22	23	24

道路台帳平面図

D号十三番

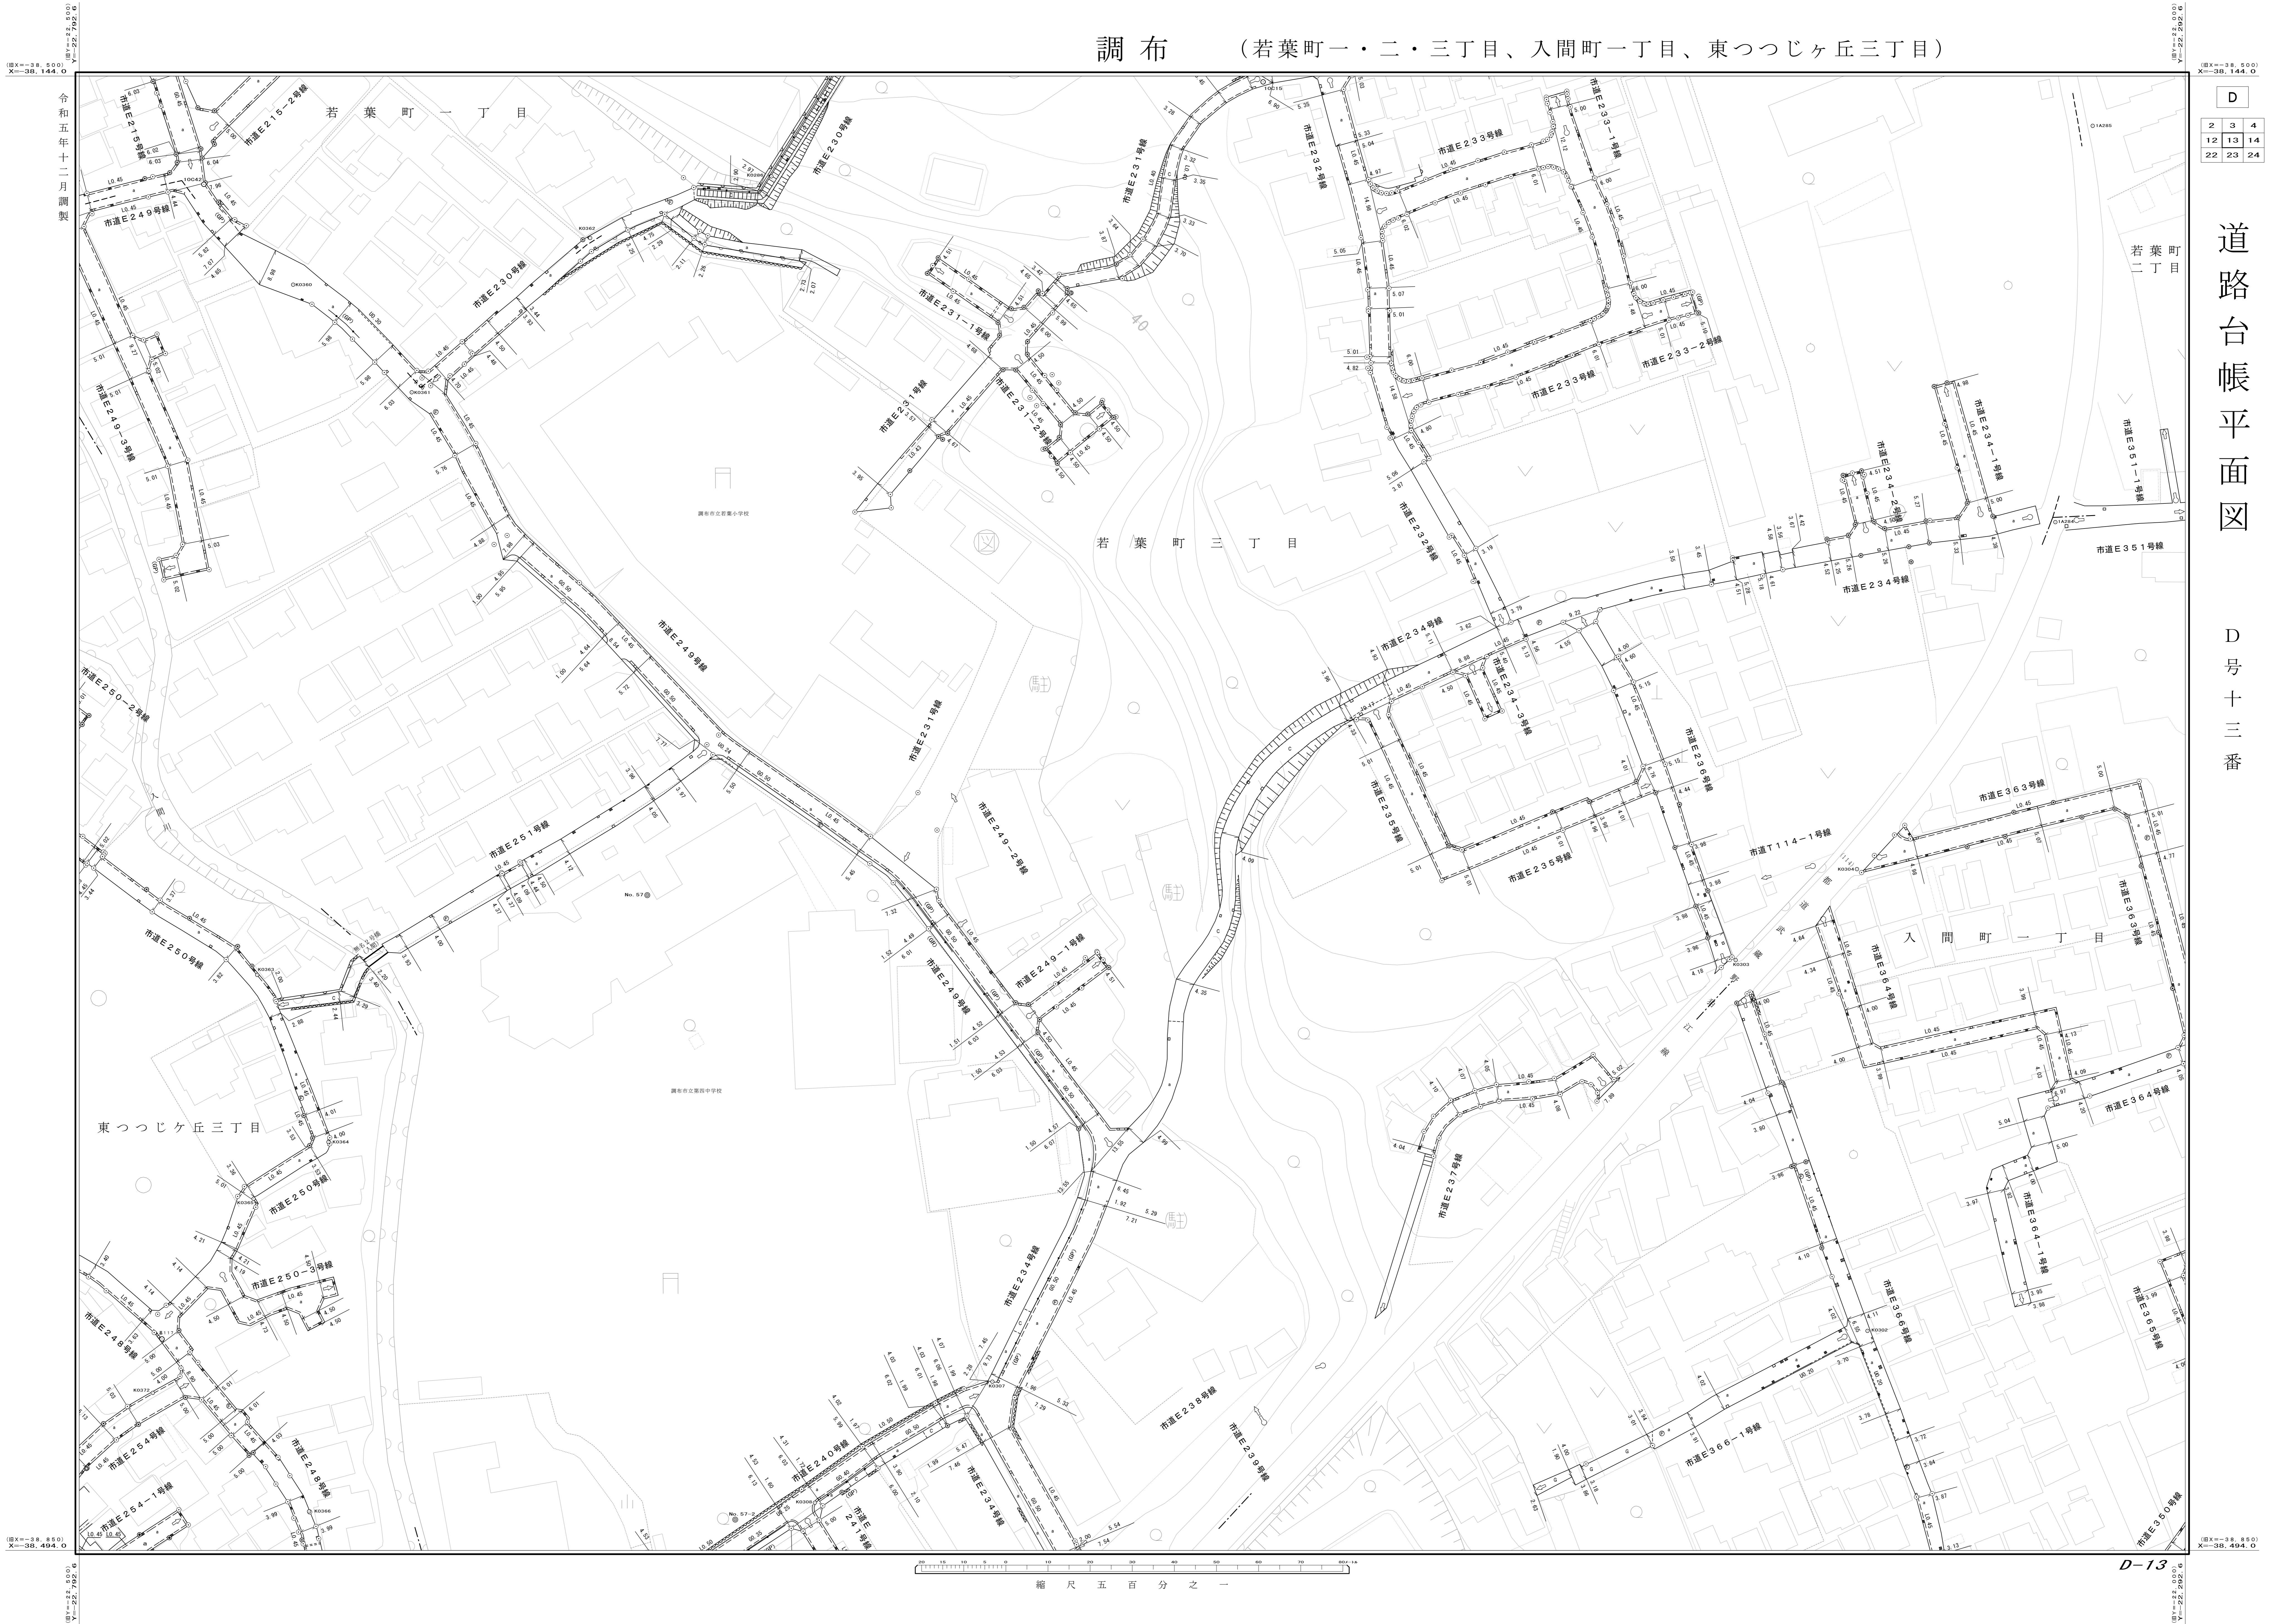

令和五年十二月調製

X=38,494.0

X=38,494.0

縮尺五百分の一

D-13