


調布 (入間町一・二丁目、東つつじヶ丘三丁目、若葉町三丁目)

D
12 13 14
22 23 24
32 33 34

道路台帳平面図

D号二十三番

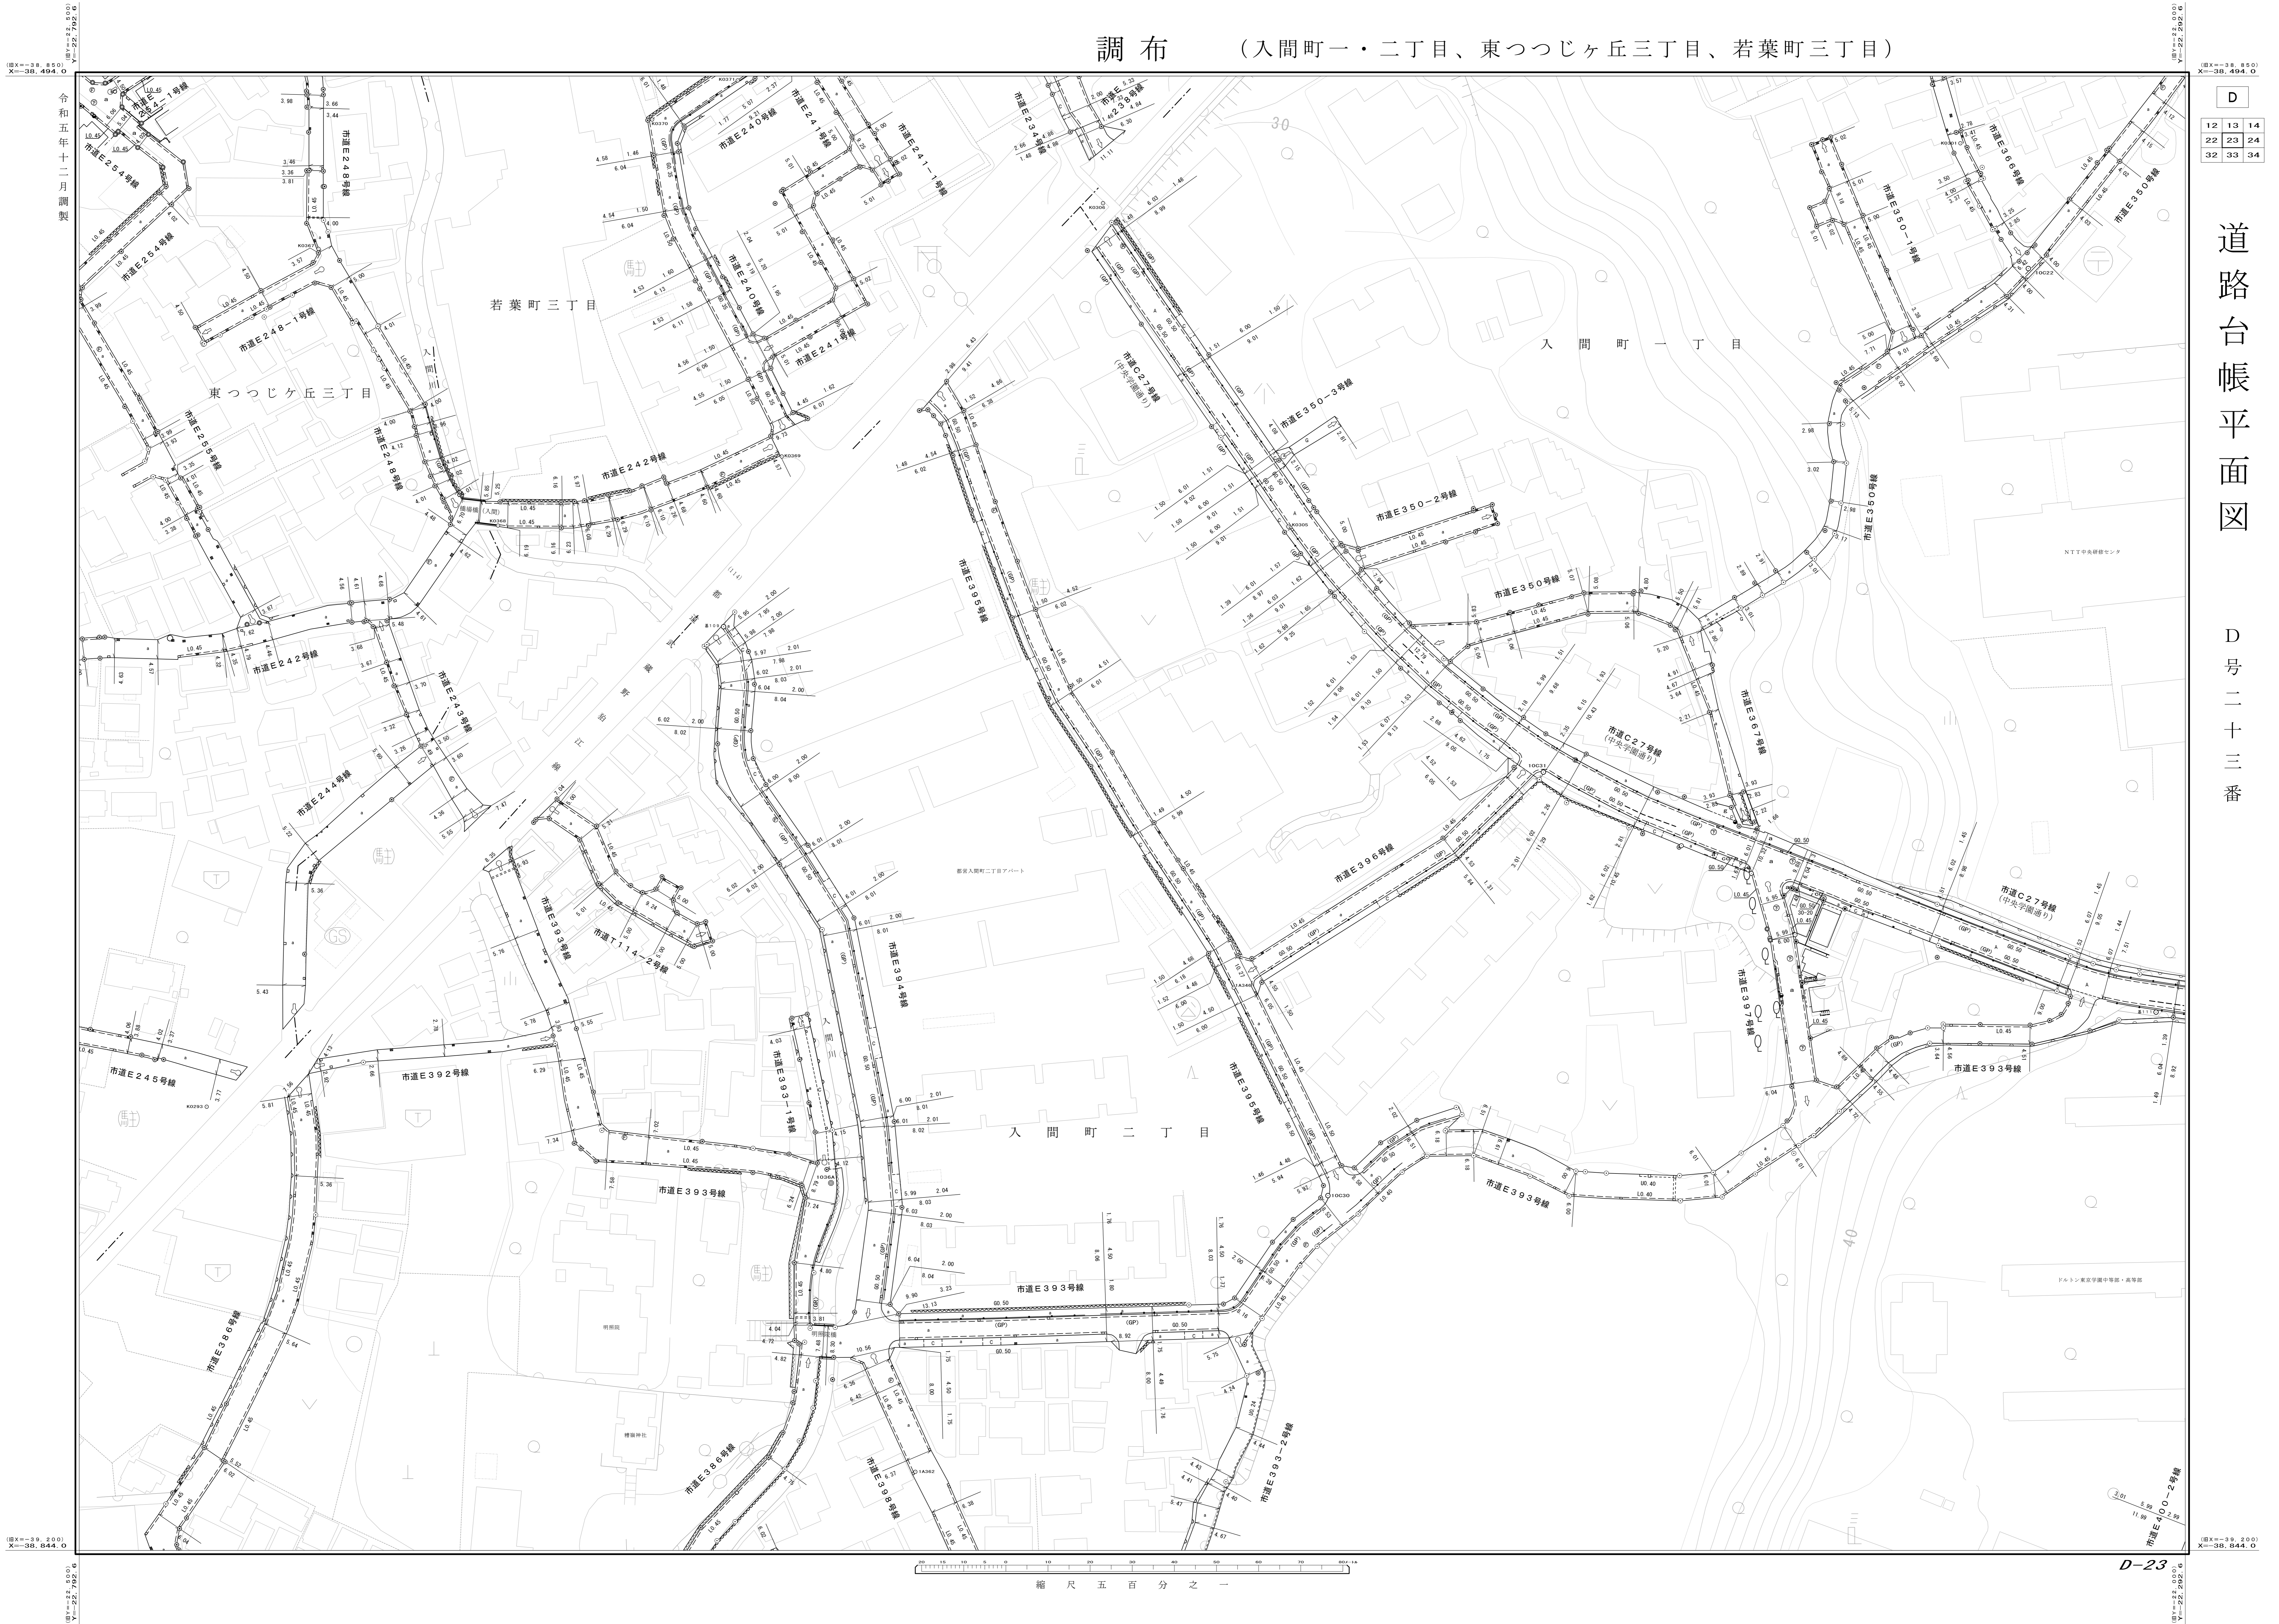

縮尺 五百分之一

D-23

令和五年十二月調製

縮尺 五百分之一