


調布 (入間町一丁目)

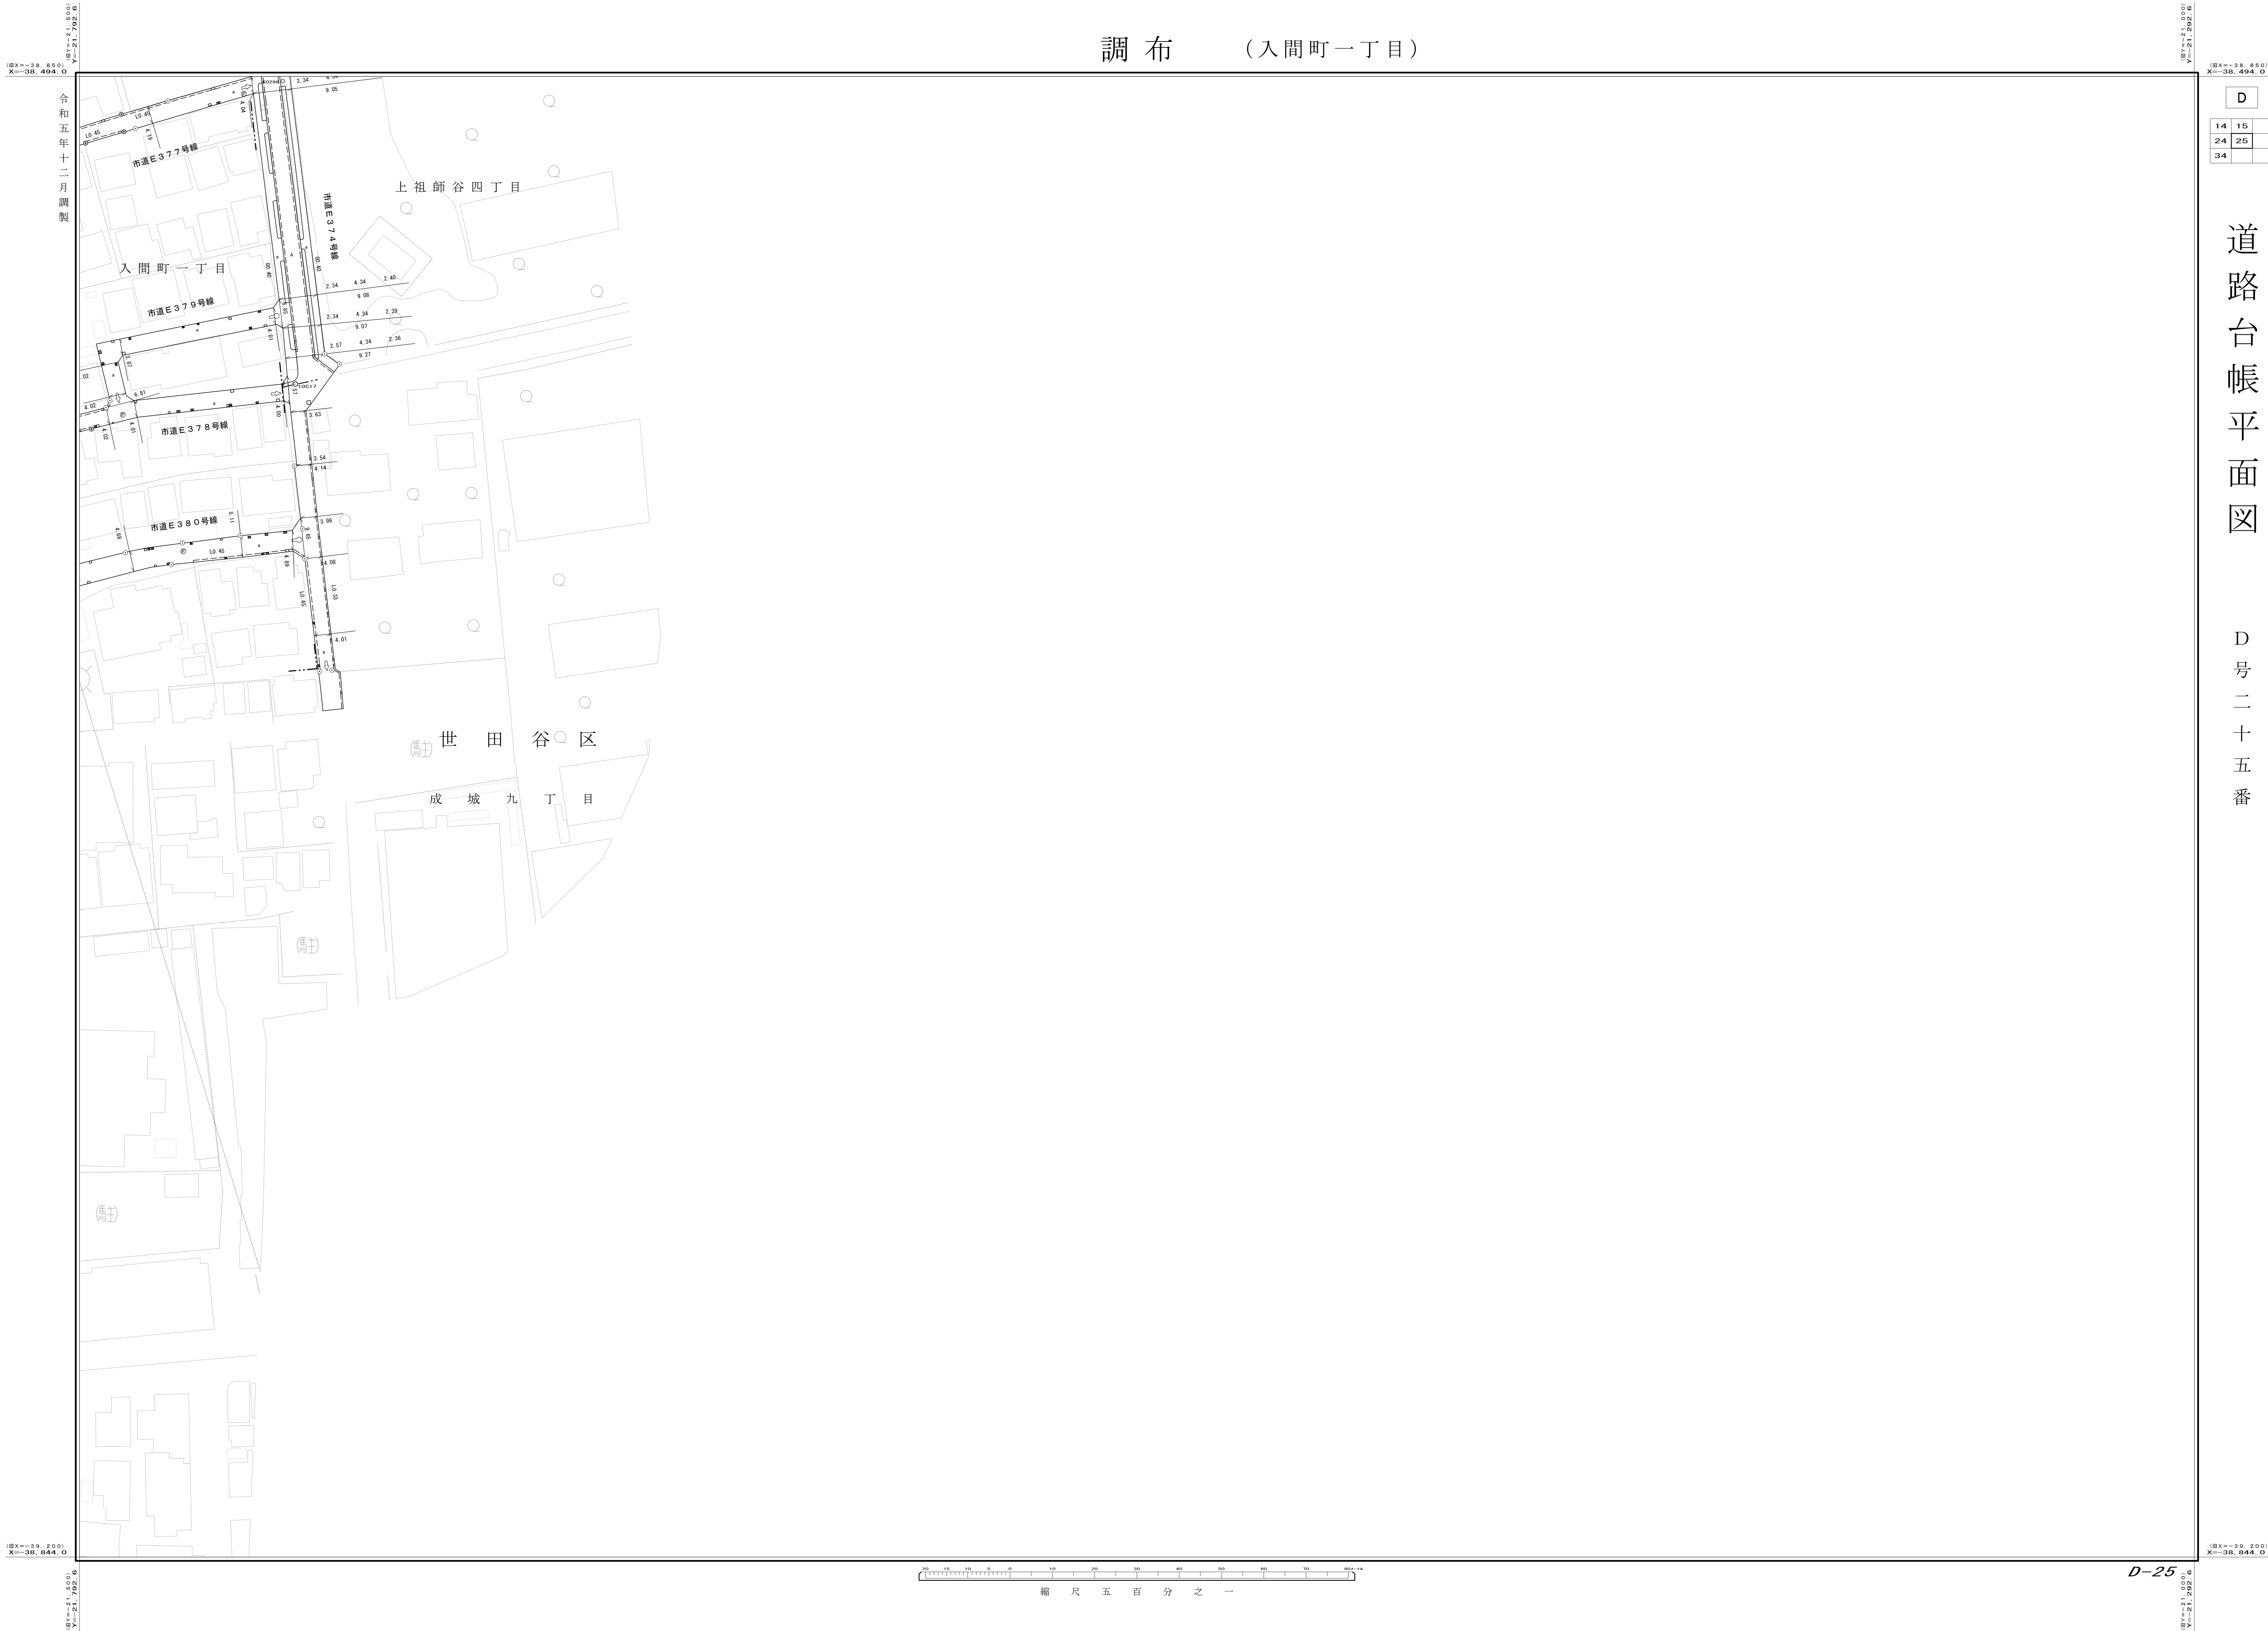

令和五年十二月調製

D	
14	15
24	25
34	

道路台帳平面図

D号二十五番

縮尺五百分之一