

# 調布市立富士見台小学校給食室改修工事

| 図面リスト |                       |       |      |                             |       |      |                 |       |      |              |       |
|-------|-----------------------|-------|------|-----------------------------|-------|------|-----------------|-------|------|--------------|-------|
| 意 匠 図 |                       |       |      |                             |       |      |                 |       |      |              |       |
| 図面番号  | 図 面 名 称               | 縮 尺   | 図面番号 | 図 面 名 称                     | 縮 尺   | 図面番号 | 図 面 名 称         | 縮 尺   | 図面番号 | 図 面 名 称      | 縮 尺   |
| A-00  | 表紙・図面リスト              | NON   | A-31 | 給食室展開図（2）【改修後】              | 1:50  | A-62 | 外部仮設計画図（参考図）    | 1:200 | G-01 | 外構平面図【改修前・後】 | 1:200 |
| A-01  | 特記仕様書（1）              | NON   | A-32 | 給食室展開図（3）【改修後】              | 1:50  | A-63 | 内部仮設計画図（1）（参考図） | 1:200 | G-02 | 外構詳細図【改修前・後】 | 図示    |
| A-02  | 特記仕様書（2）              | NON   | A-33 | 給食室天井伏図【改修前】                | 1:50  | A-64 | 内部仮設計画図（2）（参考図） | 1:200 |      |              |       |
| A-03  | 特記仕様書（3）              | NON   | A-34 | 給食室天井伏図【改修後】                | 1:50  |      |                 |       |      |              |       |
| A-04  | 特記仕様書（4）              | NON   | A-35 | 給食室厨房機器表【改修前】               | NON   |      |                 |       |      |              |       |
| A-05  | 特記仕様書（5）              | NON   | A-36 | 給食室厨房機器配置図【改修前】             | 1:50  |      |                 |       |      |              |       |
| A-06  | 特記仕様書（6）              | NON   | A-37 | 給食室厨房機器表【改修後】               | NON   |      |                 |       |      |              |       |
| A-07  | 特記仕様書（7）              | NON   | A-38 | 給食室厨房機器配置図【改修後】             | 1:50  |      |                 |       |      |              |       |
| A-08  | 特記仕様書（8）              | NON   | A-39 | 給食室床ｽﾗﾌﾞ・壁撤去図               | 1:50  |      |                 |       |      |              |       |
| A-09  | 工事区分表                 | NON   | A-40 | 給食室床ｽﾗﾌﾞ・壁新設図               | 1:50  |      |                 |       |      |              |       |
| A-10  | 案内図・配置図               | 1:400 | A-41 | 東棟2階 配膳室平面詳細図・展開図【改修前・後】    | 1:50  |      |                 |       |      |              |       |
| A-11  | 外部仕上表・内部仕上表（1）【改修前・後】 | NON   | A-42 | 東棟3階 配膳室平面詳細図・展開図【改修前・後】    | 1:50  |      |                 |       |      |              |       |
| A-12  | 内部仕上表（2）【改修前・後】       | NON   | A-43 | 東棟2・3階 配膳室天井伏図【改修前・後】       | 1:50  |      |                 |       |      |              |       |
| A-13  | 1階平面図【改修前・後】          | 1:200 | A-44 | 西棟2階 第二会議室(休憩室)平面詳細図【改修前・後】 | 1:50  |      |                 |       |      |              |       |
| A-14  | 2・3階平面図【改修前・後】        | 1:200 | A-45 | 西棟2階 第二会議室(休憩室)展開図【改修前・後】   | 1:50  |      |                 |       |      |              |       |
| A-15  | 屋上平面図（東棟）【改修前・後】      | 1:200 | A-46 | 西棟2階 第二会議室(休憩室)展開図（2）【改修後】  | 1:50  |      |                 |       |      |              |       |
| A-16  | 立面図【改修前・後】            | 1:100 | A-47 | 西棟2階 第二会議室(休憩室)天井伏図【改修前・後】  | 1:50  |      |                 |       |      |              |       |
| A-17  | 給食室平面詳細図【改修前】         | 1:50  | A-48 | 1階建具キープラン【改修前・後】            | 1:100 |      |                 |       |      |              |       |
| A-18  | 給食室平面詳細図【改修後】         | 1:50  | A-49 | 2・3階建具キープラン【改修前・後】          | 1:50  |      |                 |       |      |              |       |
| A-19  | 給食室屋上平面詳細図【改修前】       | 1:50  | A-50 | 建具表（1）【改修前・後】               | 1:50  |      |                 |       |      |              |       |
| A-20  | 給食室屋上平面詳細図【改修後】       | 1:50  | A-51 | 建具表（2）【改修前・後】               | 1:50  |      |                 |       |      |              |       |
| A-21  | 給食室断面詳細図（1）【改修前】      | 1:30  | A-52 | 建具表（3）【改修前・後】               | 1:50  |      |                 |       |      |              |       |
| A-22  | 給食室断面詳細図（2）【改修前】      | 1:30  | A-53 | 建具表（4）【改修後】                 | 1:50  |      |                 |       |      |              |       |
| A-23  | 給食室断面詳細図（3）【改修前】      | 1:30  | A-54 | 厨房機器詳細図（1）（参考図）             | 1:10  |      |                 |       |      |              |       |
| A-24  | 給食室断面詳細図（1）【改修後】      | 1:30  | A-55 | 厨房機器詳細図（2）（参考図）             | 1:10  |      |                 |       |      |              |       |
| A-25  | 給食室断面詳細図（2）【改修後】      | 1:30  | A-56 | 厨房機器詳細図（3）（参考図）             | 1:10  |      |                 |       |      |              |       |
| A-26  | 給食室断面詳細図（3）【改修後】      | 1:30  | A-57 | 雑詳細図（1）【改修前】                | 図示    |      |                 |       |      |              |       |
| A-27  | 給食室展開図（1）【改修前】        | 1:50  | A-58 | 雑詳細図（2）【改修後】                | 図示    |      |                 |       |      |              |       |
| A-28  | 給食室展開図（2）【改修前】        | 1:50  | A-59 | 雑詳細図（3）【改修後】                | 図示    |      |                 |       |      |              |       |
| A-29  | 給食室展開図（3）【改修前】        | 1:50  | A-60 | 雑詳細図（4）【改修後】                | 図示    |      |                 |       |      |              |       |
| A-30  | 給食室展開図（1）【改修後】        | 1:50  | A-61 | 小荷物専用昇降機工事据付図（参考図）          | 図示    |      |                 |       |      |              |       |

設計承認日：令和7年3月31日

|   |  |                                                      |                    |     |                                              |                         |
|---|--|------------------------------------------------------|--------------------|-----|----------------------------------------------|-------------------------|
|  <b>株式会社 松下設計東京支社</b><br>一級建築士事務所<br>東京都港区石神井町1-26-13<br>TEL 03(5923)6808(代) FAX 03(5923)6809<br>管理建築士 澤田 徳男 (一級建築士登録 219845号) |  | 発注番号<br>23-137T<br>設計部長 松園 担当 製図<br>日程<br>2025年2月28日 | 調布市立富士見台小学校給食室改修工事 | 設計図 | 図面名<br>表紙・図面リスト<br>縮尺<br>S=1:non (A3版 50%縮小) | 図面種別<br>A<br>図面番号<br>00 |
|---|--|------------------------------------------------------|--------------------|-----|----------------------------------------------|-------------------------|

特記仕様書

第1編 共通事項

第1章 工事概要

- 1.1 工事件名 調布市立富士見台小学校給食室改修工事
- 1.2 工事場所 調布市小島町3丁目20番地1
- 1.3 敷地面積 12,431.00㎡
- 1.4 工事規模
- (1) 改修建物

| 建物名称 | 小学校校舎      |              |              |              | 合 計     |
|------|------------|--------------|--------------|--------------|---------|
|      | ①改修給食室(東棟) | ②改修2階配膳室(東棟) | ③改修2階配膳室(東棟) | ④改修第二会議室(西棟) |         |
| 建築構造 | 鉄筋コンクリート造  | 鉄筋コンクリート造    | 鉄筋コンクリート造    | 鉄筋コンクリート造    |         |
| 床面積  | 1F         | 219.85㎡      |              |              | 219.85㎡ |
|      | 2F         |              | 6.22㎡        | 32.10㎡       | 38.32㎡  |
|      | 3F         |              |              | 6.30㎡        | 6.30㎡   |
| 延べ面積 | 219.85㎡    | 6.22㎡        | 6.30㎡        | 32.10㎡       | 264.47㎡ |

- 1.6 備考 ※週休2日制工事の適用については以下による。

●本工事は、現場閉所により実施する「週休2日制工事」である。週休2日を前提に労務費を補正し、予定価格を算出しているため、週休2日が達成できなかった場合は労務費補正分を減額変更する。詳細は東京都「財務局「週休2日促進工事」実施要領」及び「調布市週休2日制工事実施要領(以下、「調布市要領」)」を参照すること。

ただし、「調布市要領」における「経費」は「労務費」に読み替えるものとする。なお、交代制を行う場合は、着手日までに調布市へ必ず申し出ること。また、実施方式は途中で変更することはできない。この場合は、東京都「財務局「週休2日交替制工事」実施要領」及び「調布市要領」を参照すること。

なお、「調布市要領」は、調布市ホームページから、東京都財務局の各要領は、東京都財務局建築保全ホームページからそれぞれ入手できる。

・本工事は、現場閉所により実施する「週休2日制工事」の対象ではない。

第2章 一般事項

調布市庁舎は、「IS014001」に基づいた環境マネジメントシステムを構築し、市庁舎内の組織が行う事業活動における環境配慮及び環境保全に関する行動を適切に実行することとしている。

この取組みには受注者の協力が不可欠であり、工事関係者の業務管理や施工管理などに当本制度の趣旨の理解に努め、地球環境保全に十分配慮するものとする。

2.1 適用範囲

- (1) この特記仕様書は、東京都建築工事標準仕様書(令和5年4月版 以下「標準仕様書」という。)に定めのない事項又はこれにより難い事項を定める。
- この特記仕様書に記載されていない事項は、上記の標準仕様書により施工する。
- (2) 設計図書間に相違がある場合の優先順位は
- 1 質問回答書 2 特記仕様書 3 設計図 4 標準仕様書 とする。
- (3) この工事は、設計図書に従い施工するが、設計図書に明示されていない事項でも工事の性質上当然必要なものは、監督員の指示に従い施工する。

2.3 労働安全衛生法に基づく労働災害防止措置等

- (1) 労働安全衛生法第30条第1項に規定する措置を講ずべき者として本工事の受注者を指名する。この場合における指名への同意は、本工事の請負契約を締結することにより得られたものとみなす。
- (2) 上記の指名に基づき、労働安全衛生法に規定する次の事項を労働基準監督署長に報告した場合は、速やかにその写しを監督員に提出する。
- ア 統括安全衛生責任者
- イ 元方安全衛生管理者
- ウ 店社安全衛生管理者

2.5 工事の入札等について

入札(又は見積書の提出)に当たっては、「私的独占の禁止及び公正取引の確保に関する法律」(昭和22年法律第54号)等に抵触する行為を行ってはならない。

2.7 各種点検、調査、見学会等への協力

- (1) 施工体制、現場管理、施工管理等の適正化を図るため、各種点検、調査等を行う場合は、受注者はこれに立会い、協力しなければならない。

- (2) (1)の各種点検、調査等の結果に基づき、監督員から改善措置等の指示が出された場合は、速やかにその指示に従わなければならない。
- (3) 監督員が必要とする現場見学会等を開催する場合は、受注者はこれに協力しなければならない。

第4章 施工区分

4.1 施工区分

別途関連工事との施工区分は、原則として次表による。

| 建築・電気設備・機械設備標準施工区分表        |                                                      |    |    |    |    |                 |
|----------------------------|------------------------------------------------------|----|----|----|----|-----------------|
| 項目                         | 内容                                                   | 建築 | 電気 | 機械 | 備考 |                 |
| 1 各種水槽・ビッド<br>(建物と一体構造のもの) | 1 受水槽・排水槽・汚水槽等でコンクリート造のもの                            | ○  |    |    |    |                 |
|                            | 2 コンクリート造の各種水槽釜場                                     | ○  |    |    |    |                 |
|                            | 3 コンクリート造の受水槽の人孔蓋(防水型)及びタラップ、排水槽・汚水槽等の人孔蓋(防臭型)及びタラップ | ○  |    |    |    |                 |
|                            | 4 最下階便所のビッド、人孔蓋(防臭型)及びタラップ                           | ○  |    |    |    |                 |
|                            | 5 二重床改め口                                             | ○  |    |    |    |                 |
|                            | 6 二重床室内通気管・通水管                                       | ○  |    |    |    |                 |
|                            | 7 二重壁内の水抜管                                           | ○  |    |    |    |                 |
| 2 トレンチ・排水溝                 | 1 各種トレンチ蓋及び人孔蓋                                       | ○  |    |    |    |                 |
|                            | 2 屋内排水溝及び人孔蓋                                         | ○  |    |    |    |                 |
| 3 機器等の基礎<br>(建物と一体構造のもの)   | 1 機器用基礎(コンクリート打ち)                                    | ○  |    |    |    |                 |
|                            | 2 屋上水槽の基礎(コンクリート打ち)                                  | ○  |    |    |    |                 |
|                            | 3 二重床下部分の機器用基礎(コンクリート打ち)                             | ○  |    |    |    |                 |
|                            | 4 機器等のアンカー及び基礎仕上げ                                    |    | ○  | ○  | ○  |                 |
| 4 スリーブ                     | 1 各種配管用スリーブ                                          |    | ○  | ○  | ○  |                 |
|                            | 2 ダクト、ガラリ用スリーブ                                       | ○* |    |    | ○  | *建築が取り付けるガラリの場合 |
|                            | 3 衛生器具(大便器)取付け用箱入れ                                   |    |    | ○  |    |                 |
|                            | 4 押込型屋内消火栓取付け穴等の箱入れ                                  |    |    | ○  |    |                 |
|                            | 5 分電盤取付け穴等の箱入れ                                       |    | ○  |    |    |                 |
|                            | 6 各種スリーブの補強                                          | ○  |    |    |    |                 |
|                            | 7 避雷針取付け部                                            | ○  |    |    |    | 防水を考慮した基礎仕上げ    |
|                            | 8 外壁貫通スリーブまわりの防水                                     |    | ○  | ○  | ○  |                 |
|                            | 9 床貫通スリーブまわりの防水                                      | ○  |    |    |    | 防水層を貫通する場合      |
|                            | 10 貫通穴及びダクト空隙充填                                      |    | ○  | ○  | ○  |                 |
| 5 天井切込及び換気扇取付け枠            | 1 埋込照明器具、スピーカー、空調換気用吹出口等埋込器具類取付けのための天井切込み及び下地補強      | ○  |    |    |    | 墨出しは電気、給水衛生又は空調 |
|                            | 2 換気扇取付け用枠及び穴あけ                                      | ○  |    |    |    | 墨出しは電気、給水衛生又は空調 |
| 6 改め口、点検扉                  | 1 天井改め口                                              | ○  |    |    |    |                 |
|                            | 2 各種シャフト点検口                                          | ○  |    |    |    |                 |
| 7 はつり及び補修                  | 1 配管のための貫通及び埋込み箇所のはつり及び補修                            |    | ○  | ○  | ○  |                 |
| 8 排水                       | 1 各種床排水金具                                            | ○  |    | ○  |    |                 |
|                            | 2 造付け流し(入造石とぎ出し)の排水金具                                |    |    | ○  |    |                 |
|                            | 3 流しの排水金具                                            | ○* |    | ○  |    | *建築が取り付ける流しの場合  |
|                            | 4 外構工事におけるU字溝及びこれに接続するため柵                            |    |    | ○  |    |                 |
| 9 雨水排水                     | 1 ルーフドレイン                                            | ○  |    |    |    |                 |
|                            | 2 地盤面までの屋外縦樋・排水管                                     | ○  |    |    |    |                 |
|                            | 3 建物外部までの屋内部分排水管                                     | ○  |    |    |    |                 |
|                            | 4 屋内部分排水管のうちパイプシャフト内配管の縦樋                            |    |    | ○  |    |                 |
| 10 ガラリ                     | 1 外壁、サッシュに取り付けるガラリ(ただし、空調・排気用ダクトその他に取合いあるものを除く。)     | ○  |    |    |    |                 |
|                            | 2 ドアーガラリ                                             | ○  |    |    |    |                 |
|                            | 3 暗室等の遮光ガラリ                                          | ○  |    |    |    |                 |
| 11 動力                      | 1 一般用動力操作盤及び電動機端子接続までの配管・配線・結線                       |    | ○  |    |    |                 |
|                            | 2 ボイラー操作盤及び二次側配管・配線・結線                               |    |    |    | ○  |                 |
|                            | 3 冷凍機用動力操作盤及び二次側配管・配線・結線                             |    |    |    | ○  |                 |
|                            | 4 パッケージ形空調機用電源で手元開閉器以降の配管・配線・結線                      |    | ○  |    |    |                 |
|                            | 5 電動機シャッター・自動ドアとその電源の二次側配管・配線・結線及び操作盤・押ボタン取付け        | ○  |    |    |    |                 |
| 12 制御                      | 1 空調用制御機器及び操作用機器取付け及びその配管・配線・結線                      |    |    |    | ○  |                 |
|                            | 2 衛生用液面制御機器取付け及びその配管・配線・結線                           | ○  |    |    |    |                 |
|                            | 3 総合監視盤(給水衛生・空調)                                     |    |    | ○  |    |                 |
| 13 防災                      | 1 煙感知器連動の防火戸・防火シャッターその他の防災設備の電源・二次側配管・配線・結線及び検出器・制御盤 |    | ○  |    |    |                 |
|                            | 2 排煙口・ダンパー等とその電源の二次側配管・配線・結線及び検出器・制御盤                |    |    |    | ○  |                 |
| 14 コンセント・接点穴あけ             | 1 フリーアタセスの穴あけ                                        | ○  |    |    |    | 墨出しは電気          |
|                            | 2 実験台・演台(備品)等の穴あけ                                    | ○  |    |    |    | 墨出しは電気、給水衛生又は空調 |
| 15 各種シャフト                  | 1 各種シャフトのうちコンクリート造のもの及びこれに必要なコンクリート床                 | ○  |    |    |    |                 |
| 16 その他                     | 1 解体または改修する建物等の機器のうち、再使用するものの取外し                     | ○  | ○  | ○  | ○  |                 |

本表は、設計図書等で示される一般的工事範囲を補足するもので、関連工事との取合部分についてその施工区分を示すものである。

この表は、設計図書等で示される一般的工事範囲を補足するもので、関連工事との取り合い部分についてその施工区分を示すものである。

4.2 工事の施工に伴う光熱水費の取扱い

(1) 電気料金

ア 仮設引込み後は、下記による。

|     |    | 基本料金 | 従量料金 |
|-----|----|------|------|
| 機械  | 空調 |      | ○    |
|     | 衛生 |      | ○    |
| 建築  |    |      | ○    |
| 電気  | ○  |      | ○    |
| その他 |    |      | ○    |

(2) 水道料金

ア 私設メーター設置後は、下記による。

|     |    | 基本料金 | 従量料金 |
|-----|----|------|------|
| 機械  | 空調 |      | ○    |
|     | 衛生 | ○    | ○    |
| 建築  |    |      | ○    |
| 電気  |    |      | ○    |
| その他 |    |      | ○    |

第2編 工種別事項

第1章 総 則

第1節 一般事項

1.1.3 現場代理人、監理技術者、監理技術者補佐及び主任技術者

- (1) 「建設業法」(昭和24年法律第100号)第26条第3項の規定により専任が求められる監理技術者等は、次の期間については工事現場への専任を要しない。
- 工事用地等の確保が未了、自然災害の発生又は埋蔵文化財調査等により、工事を全面的に一時中止している期間
- 当該期間については、請負契約の締結後、監督員からの工事の全部中止の通知により定める。
- 橋梁、ポンプ、ゲート、エレベーター、発電機・配電盤等の電機品等の工場製作を含む工事全般について、工場製作のみが行われている期間
- 当該期間については、請負契約の締結後、監督員と協議の上、書面において定める。
- なお、当該工場製作過程において、同一工場内で他の同種工事に係る製作と一元的な管理体制のもとで製作が可能である場合は、同一の監理技術者又は主任技術者がこれらの製作を一括して管理することができる。
- 工事完了後、検査が終了し(発注者の都合により検査が遅延した場合を除く。)、事務手続、後片付け等のみが残っている期間
- (3) 専任の監理技術者等が、技術研さんのための研修、講習、試験等への参加、休暇の取得、その他の合理的な理由で短期間工事現場を離れることについては、適切な施工ができる体制を確保するとともに、その体制について、元請の監理技術者等の場合は発注者、下請の主任技術者の場合は元請又は上位の下請の了解を得ていることを前提として、差し支えない。

1.1.7 工事実績情報の登録

契約金額が 500万円以上の工事は、工事実績情報サービス(コリンズ)に基づく工事実績情報の登録を行う。

登録内容についてあらかじめ監督員の確認を受けた後、次に示す期間内に(財)日本建設情報総合センター「JACIC」(ジャシック)に登録する。

ただし、期間には、行政機関の休日に関する法律第一条第一項に定める行政機関の休日は含まない。

- (1) 工事受注時 契約締結後10日以内
- (2) 登録内容の変更時(契約金額のみの変更の場合を除く) 変更契約締結後10日以内
- (3) 工事完了時 工事完了後10日以内

【登録先】〒107-8416 東京都港区赤坂7-10-20 アカサカセブンスアヴェニュービル  
一般財団法人 日本建設情報総合センター(JACIC) コリンズ/テクリスセンター  
電話 (03)3505-0463 FAX (03)3505-8985  
http://ct.jacic.or.jp/  
E-mail ct7h@jacic.or.jp

|                           |  |   |                 |  |                  |  |                    |     |                  |                            |  |     |  |         |
|---------------------------|--|---|-----------------|--|------------------|--|--------------------|-----|------------------|----------------------------|--|-----|--|---------|
| 本特記仕様書の表記                 |  | <div></div> <div>株式会社 松下設計東京支社</div> <div>一級建築士事務所<br/>東京都知事登録<br/>第50163号</div> <div>東京都練馬区石神井町1-26-13<br/>TEL 03(5923)6808(代) F A X 03(5923)6809</div> <div>管理建築士 澤田 徳男 (一級建築士登録 219845号)</div> | 発注番号<br>23-1377 |  | 目付<br>2025年2月28日 |  | 調布市立富士見台小学校給食室改修工事 | 設計図 | 図面名<br>特記仕様書 (1) | 図面種別                       |  |     |  |         |
| ・特記項目は、●印と○印の場合は、●のみ適用する。 |  |   | 設計部長            |  | 検 図              |  |                    |     |                  | 担 当                        |  | 製 図 |  | A       |
|                           |  |   |                 |  |                  |  |                    |     |                  |                            |  |     |  | 図 面 番 号 |
|                           |  |   |                 |  |                  |  |                    |     |                  |                            |  |     |  |         |
|                           |  |   |                 |  |                  |  |                    |     |                  |                            |  |     |  |         |
|                           |  |   |                 |  |                  |  |                    |     |                  | 縮 尺<br>S=1:non (A3版 50%縮小) |  | O 1 |  |         |

1.1.8 提出書類

受注者等が監督員に提出する工事請負契約関係の書面の書式、その提出部数等は、別に定める調布市総務部「請負者等提出書類処理基準及び請負者等提出書類処理要領」等による。ただし、これに定めのないものは、監督員の指示による。

1.1.11 別契約の関連工事

「調布市立富士見台小学校給食室改修に伴う電気設備工事」  
「調布市立富士見台小学校給食室改修に伴う機械設備工事」  
「調布市立富士見台小学校給食室改修に伴う先行工事」

上記別途工事と施工上関連する工事については、当該工事関係者と相互に協力し、工事全体への円滑な施工計画に励むこと。  
また、設置する足場及び作業構台の類は、別契約の関係受注者に無償で使用させること。

1.1.16 建設副産物の処理

- (1) 建設副産物の取扱いは、次による。
- 標準仕様書による
  - 本工事は「建設副産物情報交換システム」（以下「COBRIS」（コブリス）という。）への登録対象工事であり、受注者は工事の実施に当たっては、システムの活用を図るものとする。

（システムに関する問い合わせ先）  
〒107-8416 東京都港区赤坂7-10-20 アカサカセブンスアヴェニュービル2F  
一般財団法人 日本建設情報総合センター 建設副産物情報センター  
TEL 03-3505-0410 FAX 03-3505-0520  
HP <http://www.recycle.jacic.or.jp>  
E-mail [recycle@jacic.or.jp](mailto:recycle@jacic.or.jp)

受注者は、施工計画作成時、工事完了時及び登録情報の変更が生じた場合は、速やかに「COBRIS」にデータの入力を行い、データ入力の都度「建設副産物情報交換システム工事登録証明書」を監督員に提出して確認を受ける。  
また、受注者は、「再生資源利用計画書（実施書）」及び「再生資源利用促進計画書（実施書）」の作成、提出に当たっては、「COBRIS」に記載されている「建設リサイクル統合データシステム」（以下「CREDas」（クレダス）という。）に必要なデータを入力して作成し、監督員に提出して確認を受ける。

- (2) 建設副産物の処理は、次による。
- 建設発生土の搬入時に、脱水目的で安定処理剤を施す。  
なお、安定処理剤は、セメント系、珪酸塩系及び石灰系材料に限る。

オ 構外に搬出する建設副産物の取扱いは、次による。  
（ア）建設発生土の取扱い

- 指定処分  
本工事から発生する建設発生土は以下の搬出先へ搬出する。  
受注者は、以下の搬出先以外を選定する場合、事前に監督員の承諾を得なければならない。  
なお、予期することができない特別な状態が生じた場合等、やむを得ない事由が生じた場合において必要があると認められるときは、適切に設計図書の変更を行う。  
また、搬出先は、東京都建設リサイクルガイドラインが規定する工事間利用、指定処分Ⅰ又は指定処分Ⅱに該当するものでなければならない。
  - 株式会社建設資源広域利用センター（以下「UCR」という。）が定める土質調査を実施のうえ(1検体想定)、当該事業地の次の場所へ搬出する。
  - 青梅地区、八王子地区へ搬出する。

- （イ）建設廃棄物の取扱い
- ア）発生量の抑制  
本工事により発生した建設廃棄物については、「東京都建設リサイクルガイドライン」等に基づき、発生量の削減、現場内での分別、再利用等により、工事現場外への搬出の抑制に努める。
- バ）再資源化施設  
本工事において建設廃棄物を搬出する場合は再資源化施設に搬出し、資源リサイクルの促進に努める。搬出先は、受注者が「COBRIS」等を利用し、また、受入条件、再資源化の方法等を施設に確認し適切な再資源化施設等を選定する。搬出に先立って、搬出先、再資源化の方法等をリサイクル計画として取りまとめ、施工計画書に含めて提出し、監督員の承諾を受ける。  
なお、本工事では、次の場所にある再資源化施設等への搬出を想定しているが、事前に監督員の承諾を得た場合は、受注者はこれ以外の施設を選定することができる。
  - 八王子地区へ搬出する。

1.1.17 過積載の防止

本工事における過積載の防止については、標準仕様書による。

1.1.25 不当介入に対する通報報告

工事施工に当たり、暴力団等から不当介入を受けた場合（下請負人が暴力団等から不当介入を受けた場合を含む。）は、東京都契約関係暴力団等対策措置要綱（東京都）に基づき、監督員への報告及び警視庁管轄警察署への通報並びに捜査上必要な協力をする。

第2節 工事関係図書

1.2.1 実施工程表

- (4) 実施工程表は次のものを作成し、監督員に提出する。
- 全体工程表（ネットワーク工程表とする）
  - 月間工程表
  - 週間工程表

1.2.2 施工計画書

- (4) 2.2.4「仮囲い等」において指定された仮設の施工計画書について、監督員の承諾を受ける。

1.2.5 試験、施工等の記録

- (3) 工事記録写真の撮影は、別に定める「財務局工事記録写真撮影要領」（東京都財務局）による。また、工事記録写真撮影計画書の作成は、次による。
- 作成する

第3節 工事現場管理

1.3.5 施工条件

- (2) 施工条件は、次による。
- ・ 本工事は小学校敷地内により、工事期間中は、児童、施設利用者、職員、歩行者等に危害を与えないように事前に施工計画、工程等の打ち合わせを行い、十分な安全対策を施すこと。また、工事に起因して損害等を生じた場合は、受注者の責任において復旧または、補償を行うこと。整理、清掃、後片づけはその都度行い児童、施設利用者、職員、歩行者に危害を与えないように飛散、転倒防止等、安全対策管理、事故防止に努めること。
  - ・ 工事着手及び施工時間については、施設運営に支障をきたさないよう、施設管理者及び監督員と協議を行い必要に応じて適切な処理を講じること。
  - ・ 本工事は原則として、現場着手は令和7年7月1日以降とすること。但し、給食室への乗込みは7月19日以降とする。また、令和8年3月23日までに完了検査に合格し引渡しを完了させること。総合調整期間及び関連工事の総合試運転・調整期間の確保並びに各種行政機関の検査等を含め適切な工程管理を行うこと。
  - ・ 解体工事については、原則として令和7年7月19日から令和7年8月31日までに完了すること。なお、同月31日以降に解体工事を行う場合は、小学校の授業時間外又は休日に行い、ブレーカーの使用を避け、圧砕やカッター等による静的解体工法とすること。
  - ・ 児童の登下校の時間帯、工事車両は敷地周辺の道路を通行しないこと。
  - ・ 工事着手後、外装、内装仕上げの模様、色及び艶等は監督員の承諾を得ること。
  - ・ 着手時及び竣工時の工事区画内の備品の移設については、受注者の責任において行うこと。
  - ・ 令和7年度の夏休み期間に2階職員室前トイレ改修工事を実施する予定している。本工事を行う際は、トイレ改修工事に協力すること。

1.3.7 施工中の安全確保

- ・ 交通整理員及び警備員は、必要に応じて配置すること。  
又、火気を使用する場合は、付近に消火器を設置して工事を行う事。その他監督員の指示する安全措置を講ずること。

1.3.14 室内空気汚染対策等

- (1) 対象物質  
対象物質は、VOCのうちホルムアルデヒド、アセトアルデヒド、トルエン、キシレン、エチルベンゼン、スチレン、パラジクロロベンゼン、フタル酸ジ-n-ブチル、クロルピリホス、テトラデカン、フタル酸ジ-2-エチルヘキシル、ダイアジノン、フェノブカルブの13物質とする。
- (2) 対象箇所等  
対象室は、基本的に全ての室とし、建物の用途については特に限定しない。（室に合板類、フローリング、壁紙等の内装材料等を多量に使用することにより、または、ビニル床タイル、ビニル床シート、幅木等に接着剤を多量に使用することにより、VOCが多量に放散される恐れがある場合には本対策による。）

(3) 建材及び施工材の選定

建材及び施工材の選定においては、対象物質を放散しないか、放散が十分少ないものを日本農林規格（JAS）、日本工業規格（JIS）及びSDS（安全データシート）等参考にして、適切に選択する。

(5) 使用材料の立会い検査

原則として、使用材料の搬入時に監督員による立会い検査を実施し、設計図書に指定したものまたは同等品以上であることを確認する。具体的には、ホルムアルデヒド放散等級等について、製品やその包装の表示マークまたは国土交通大臣の認定書等により確認するものとする。

(6) 使用材料の保管・養生

搬入された使用材料は、開封して通風の良い場所に保管し、化学物質の放散に努める。また、養生期間を出来る限り長く設けることで、化学物質を放散させる。養生シートで覆う場合には、通気性のあるものを使用すること。

(7) 施工中の対策

接着剤、塗料等の使用にあたっては、施工方法や塗布量等を十分に管理するとともに、適切な乾燥時間を設ける。また施工中及び施工後の通風、換気を十分に行い、室内に発散した化学物質を室外に放出させる。

(8) 施工完了後の対策

対象室の施工が完了し、引渡しをするまでの間、強制換気や必要に応じてベークアウト等の措置をし、室内空気中の化学物質の低減化を図る。

(9) 建材及び施工材の選定について

ア 建材及び施工材は次のものとする。  
木工事、建具工事、内装工事、ユニット工事等に用いる接着剤は、トルエン等の含有量の少ない規格品とし、接着剤に含まれる可塑剤は、フタル酸ジ-n-ブチル及びフタル酸ジ-2-エチルヘキシルを含まない難揮発性（沸点30℃以上）のものとする。ホルムアルデヒド放散等級が示されているものは、F☆☆☆☆（JIS）または大臣認定とする。

イ 木材は工場において加圧式防腐・防蟻処理を行うことを原則とし、十分に乾燥した上で現場搬入する。ただし、現場における加工が生じた場合には、加工した箇所に対して、現場で表面処理用防腐剤または表面処理用防腐・防蟻剤を塗布することができる。なお、表面処理用防腐剤及び表面処理用防腐・防蟻剤は(社)日本木材保存協会の認定品または同等品以上とし、クロルピリホス、ダイアジノン及びフェノブカルブを含有しない非有機リン系とする。

ウ 塗料は、水性系（エマルション系）で環境配慮型のものを原則とし、ホルムアルデヒド放散等級が示されているものは、F☆☆☆☆（JIS）または大臣認定とする。なお、室内に使用する塗料は、有害金属（鉛、クロム類）、ホルムアルデヒド、クロルピリホス、トルエンを配合せず、重金属類0.05%以下、VOC5%以下のものとする。

エ 内装材に用いる集成材及び合板類、単板積層材は、ホルムアルデヒド放散等級がF☆☆☆☆（JAS）のものまたは大臣認定品とし、非ホルムアルデヒド系接着剤（JAS）及びホルムアルデヒドを放散しない塗料（JAS）を使用したものとする。パーティクルボード及びMDFは、ホルムアルデヒドの放散等級がF☆☆☆☆（JIS）のものまたは大臣認定品とする。通気性がある畳、カーペット等の下地板も同様とする。

オ 弾性ウレタン塗床及びエポキシ樹脂塗床に使用する塗料は、ホルムアルデヒドの放散等級がF☆☆☆☆（JIS）のものまたは大臣認定品とする。

カ フローリングは、ホルムアルデヒド放散等級がF☆☆☆☆（JAS）のものまたは接着剤等不使用（JAS）のもの、または大臣認定品とする。

1.3.16 ディーゼル自動車の排出ガス規制

- 環境により良い自動車利用  
本契約の履行に当たって自動車を利用し、又は利用させる場合は、都民の健康と安全を確保する環境に関する条例（平成12年東京都条例第215号）の規定に基づき、次の事項を遵守すること。
  - (1) ディーゼル車規制に適合する自動車であること。
  - (2) 自動車から排出される窒素酸化物及び粒子状物質の特定地域における総量の削減等に関する特別措置法（平成4年法律第70号）の対策地域内で登録可能な自動車利用に努めること。  
なお、当該自動車の自動車検査証（車検証）、粒子状物質減少装置装着証明書等の提示又は写の提出を求められた場合には、速やかに提示し、又は提出すること。

|                           |  |   |                    |  |     |                           |           |
|---------------------------|--|---|--------------------|--|-----|---------------------------|-----------|
| 本特記仕様書の表記                 |  | <div><div><div><div><div><div><span></span></div></div></div><div><div><div><span></span></div></div><div><div><span></span></div></div></div><div><div><div><span></span></div></div><div><div><span></span></div></div></div></div></div><div>株式会社 松下設計東京支社<br/>東京都練馬区石神井町1-26-13<br/>TEL 03(5923)6808(代) FAX 03(5923)6809<br/>管理建築士 澤田 徳男（一級建築士登録 219845号）</div></div> <div><div>案件番号<br/>23-1377</div><div>設計部長 横 園</div><div>担当 製 図</div></div> <div><div>日程<br/>2025年2月28日</div><div></div><div></div></div> | 調布市立富士見台小学校給食室改修工事 |  | 設計図 | 図面名<br>特記仕様書（2）           | 図面種別<br>A |
| ・特記項目は、●印と○印の場合は、●のみ適用する。 |  |   |                    |  |     | 図面番号                      |           |
|                           |  |   |                    |  |     | 縮尺<br>S=1:non (A3版 50%縮小) |           |
|                           |  |   |                    |  |     | 02                        |           |
|                           |  |   |                    |  |     |                           |           |



2.5.3 仮設間仕切

(1) 仮設間仕切等の種別は、次による。

| 種 別  | 下 地    | 仕上げ材（厚さ mm）       | 充てん材 | 塗装等 |
|------|--------|-------------------|------|-----|
| ● E種 | 軽量鉄骨下地 | ● 石膏ボード張り (9.5mm) | なし   | なし  |

(2) 仮設扉の設置箇所及び種別は、つぎによる。

- 図面による

第4章 地業工事

第6節 砂利、砂、割り石、捨てコンクリート地業等

4.6.2 材料

(1) 砂利地業に使用する砂利は、次による。

- 再生クラッシャラン（RC-40）

4.6.3 砂利及び砂地業

(1) 砂利及び砂地業の厚さは、次による。

- 図示による

4.6.5 捨てコンクリート地業

(1) 捨てコンクリートの厚さは、次による。

- 図示による

4.6.6 床下防湿層

(1) 防湿層の適用及び範囲は、次による。

- ポリエチレンフィルム0.15mm（屋内土間コンクリート下）

第5章 鉄筋工事

第2節 材料

5.2.1 鉄筋

鉄筋の種類は、次による。

| 種類の記号       | 呼び名（mm）     | 使用部位  |
|-------------|-------------|-------|
| S D 2 9 5 A | D 1 0、D 1 3 | 図示による |
|             |             |       |

5.2.2 溶接金網

溶接金網の網目の形状、寸法及び鉄線の径は、次による。

| 種 類  | 網目の形状 | 寸法 (mm) | 鉄線の径 (mm) | 使用部位  |
|------|-------|---------|-----------|-------|
| 溶接金網 | 格子目   | 100×100 | 6 mm      | 図示による |

5.3.7 各部配筋

各部の配筋は、次による。

- 図示による

第3節 加工及び組立て（下記以外は標準仕様書及び構造図による）

5.3.4 継手及び定着

(1) 鉄筋の継手は、次による。

- 重ね継手 (D10、D13、D16)
- ガス圧接継手 (D19、D22、D25)

(2) 鉄筋の継手位置は図面による。

(3) 重ね継手は次による。

なお、径が異なる鉄筋の重ね継手の長さは細い鉄筋の径による。

イ ア以外の鉄筋の重ね継手の長さは、表5.3.2による。

なお、表5.3.2は、コンクリートの設計基準強度 (Fc) が18N/mm2以上36N/mm2以下の場合に適用する。

| 表5.3.2 鉄筋の重ね継手の長さ |                               |             |              |
|-------------------|-------------------------------|-------------|--------------|
| 鉄筋の種類             | コンクリートの設計基準強度<br>(Fc) (N/mm2) | フックなし<br>L1 | フックあり<br>L1h |
| SD295A            | 18                            | 45d         | 35d          |
|                   | 21                            | 40d         | 30d          |
|                   | 24                            | 35d         | 25d          |

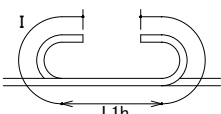


図5.3.1 フックのある場合の  
の重ね継手及び定着の長さ

(注) 1、L1、L1h：重ね継手の長さ及びフックあり重ね継手の長さ

2、フックのある場合のL は、図5.3.1に示すようにフック部分 L を含まない。

3、軽量コンクリートの場合は、表の値に5 d を加えたものとする。

第6章 コンクリート工事

第1節 一般事項

6.2.1 コンクリートの種類

(2) コンクリートの使用骨材による種類は、次による

- 普通コンクリート

6.2.2 コンクリートの強度

コンクリートの設計基準強度 (Fc) は、次による。

| 設計基準強度 (Fc) | スランプ (cm) | 適用範囲          |
|-------------|-----------|---------------|
| 21 N/mm2    | 18 cm     | 土間コンクリート、設備基礎 |
| 18 N/mm2    | 15 cm     | 捨てコンクリート      |
|             |           |               |

6.2.5 構造体コンクリートの仕上がり

(2) コンクリート表面の仕上がり状態

ア コンクリートの打放し仕上

第3節 コンクリートの材料及び調合（下記以外は標準仕様書及び構造図による）

6.3.1 コンクリートの材料

(1) セメント

ア セメントの種類は、次による。

- JIS R 5210に規定する普通ポルトランドセメント

(4) 混和材量

混和材料の種類及び適用は、次による。

- AE減水剤又は高性能AE減水剤

第6節 コンクリートの工事現場内運搬並びに打込み及び締固め

6.6.6 打継ぎ

(3) 目地の寸法は、次による。

- 幅20mm以上、深さ10mm以上とする。

第8節 型枠

6.8.2 一般事項

(5) 外部に面するコンクリートの打放し仕上げの打増し厚さは、次による。

- 20mm

(6) ひび割れ誘発目地の位置、形状及び寸法は、次による。

- 目地寸法は幅20mm以上、深さ10mm以上とする。

6.8.3 材料

(1) せき板の材料は、次による。

- 合板

6.14.2 検査等

コンクリートの圧縮試験は、「建築物の工事における試験及び検査に関する東京都取扱要綱」に

基づく登録簿（A類）に示された I－A の試験機関で実施する。

第10節 軽量コンクリート

6.10.2 種類 及び 品質

(1) 軽量コンクリートの種類及び気乾単位容積質量は、次による。

- 1種 21 t/m3

(2) スランプは、次による。

- 18 cm

第9章 防水工事

第5節 塗膜防水

9.5.3 防水層の種類及び工程

防水層の種類及び工程による種別等は、次による。

| 防水層の種類  | 種別        | 使用箇所 | 備考 |
|---------|-----------|------|----|
| ウレタンゴム系 | X－2（密着工法） | 設備基礎 |    |
|         |           |      |    |

第7節 シーリング

9.7.2 材料

(2) シーリング材の種類及び施工箇所は、次による。

種類は被着体に応じたものとし、標準仕様書表9.7.2を標準とする。

| シーリング材の種類    | 使用箇所       | 備 考          |
|--------------|------------|--------------|
| ポリウレタン系（2成分） | 外壁目地       | PU-2（ノンブリード） |
| 変成シリコン系（2成分） | 建具廻り・建具水切り | MS-2（ノンブリード） |
| シリコン系（1成分）   | ガラス廻り      | SR-1（ノンブリード） |

9.7.3 目地寸法

(1) シーリング材の目地寸法は、次による。

| 箇 所    | コクリートの打継ぎ目地、<br>ひび割れ誘発目地 | ガラス回り（標準仕様書<br>16.13.3による場合を除く）     | 左記以外 |
|--------|--------------------------|-------------------------------------|------|
| 幅（mm）  | 20以上                     | 5以上                                 | 10以上 |
| 深さ（mm） | 10以上                     | 5以上<br>※バックアップ材を充填の上、<br>2面接着とすること。 | 10以上 |

9.7.5 シーリング材の試験

(2) 接着性試験は、次による。

- 不要（製造者の試験成績書の提出による）

※止水板

(1) 止水板の種類は、次による。

- 反応接着型止水板（非加硫ブチルゴム系）t=6、W=100

第12章 木工事

第2節 材料

12.2.1 木材

「1.4.1 環境への配慮」により製材等（製材、集成材、合板又は単板積層材）、再生木質

ボード（パーティクルボード、繊維板又は木質系セメント板）を指定された場合は、「東

京都環境物品等調達方針（公共工事）」（島しょにおける工事の場合は、「東京都島しょ地

域における環境物品等調達方針（公共工事）」）の「製材等」及び「再生木質ボード」による。

また、ホルムアルデヒドの放散量については 標準仕様書「1.4.1（2）」による。

12.2.2 床張り用合板等

(1) 構造用合板は、次による。

| 厚さ (mm) | 表板の樹種名 | 接着の程度 | 等級 | 板面の品質 | 防虫処理等 | 使用箇所     |
|---------|--------|-------|----|-------|-------|----------|
| 12.0    | 杉      | 1類    | 2級 | C－D以上 | 行う    | 休憩室(床下地) |

(3) パーティクルボードに使用する木質材料が再生資源である場合は、木質材料及び植物繊維の重量比配合割合が50%以上のものを使用するものとし、再生資源以外の場合は、原料の原木は、伐採に当たって、生産された国又は地域における森林に関する法令上の手続きが適切になされたものを使用するものとする。また、曲げ強さ、接着剤等による区分は次による。

| 厚さ(mm) | 曲げ強さによる区分 | 耐水性  | 使用箇所     | 備考 |
|--------|-----------|------|----------|----|
| 20.0   | 1 8 タイプ   | Mタイプ | 休憩室(床下地) |    |

#### 12.2.3 巾木・框・畳寄せ

巾木の種類は、次による。

- 心材： スプルース 表面： EP-G H=100

框の種類は、次による。

- 材料： 米ヒバ

畳寄せの種類は、次による。

- 材料： 米桐

#### 12.2.4 接着具等

(3) 接着剤

塗布に当たっては、使用方法及び塗布量を十分に管理し、適切な乾燥時間をとる。また、施工時及び施工後の通風、換気を十分に行い、室内に発散した化学物質等を室外に放出させる。

### 第13章 屋根及びとい工事

#### 第4節 とい

##### 13.4.2 材料

(1) といその他の材種等は、次による。

| 材 種     | 材質その他   | 使用箇所 |
|---------|---------|------|
| 亜鉛めっき鋼管 | GP 100φ | 外部縦樋 |

### 第14章 金属工事

#### 第1節 一般事項

##### 14.1.3 材料

(1) グレーチングの材質、メインバーピッチ等は次による。

- ステンレス製（ノンスリップタイプ）・メインバーピッチ22 t=20 ステンレス製アングル受枠  
※取外し用フック2本を納入すること

(2) 排水溝廻りの端部処理：ステンレス（SUS304）製アングル枠 L=25×25×3.0

(3) 腰SUS鋼板の種類：SUS304 HL t=0.8

#### 第2節 表面処理

##### 14.2.1 ステンレスの表面仕上げ

範囲：ライニング天端 仕上げ：SUS304 HL t=1.5

#### 第4節 軽量鉄骨天井下地

##### 14.4.2 材料

(2) 野縁等の種類は、次による。

- 屋内は19形、屋外は25形とする。

##### 14.4.3 形式及び寸法

(1) 野縁受、吊りボルト及びインサートの間隔は、次による。

- 間隔は、900mm程度とし、周辺部は端から 150mm以内とする。

(2) 野縁の間隔は、次による。

| 天井仕上の種類                            | 野縁の間隔    | ダブル野縁の間隔   |
|------------------------------------|----------|------------|
| 下貼りのある場合                           | 360mm 程度 | 1,800mm 程度 |
| 仕上げ材料の直張り、壁紙又は塗装下地の類を直接直接張付ける付ける場合 | 300mm 程度 | 900mm 程度   |

##### 14.4.4 工法

(1) 吊りボルト受けのインサート及びあと施工アンカーは次による。

ア 既存の埋込みインサート

- 使用する

イ あと施工アンカー ●接着系

(オ) あと施工アンカーの引き抜き試験

- 行う

(2) 吊りボルトの躯体への取付けは、鉄筋コンクリート造等の場合は埋込みインサート又はあと施工アンカーに十分ねじ込み固定する。なお、ダクト等のため、躯体に直接吊りボルトが取り付けられない場合はアングル等の鋼材を別に設けて、吊りボルトを取り付ける。

(6) 開口部の補強

ア 照明器具、ダクト吹出し口類の開口のために、野縁又は野縁受が切断された場合は、同材で補強する。

また、ダクト等によって、吊りボルトの間隔が900mmを超える場合は、補強を行う。補強方法は次による。

イ 天井点検口等の人の出入りする開口部は、野縁受と同材で取付け用補強財を設けて補強する。

(10) 溶接した箇所は、表18.3.2「亜鉛めっき鋼面さび止め塗料の種類」のA種のさび止め塗料を塗りつける。

#### 第5節 軽量鉄骨壁下地

##### 14.5.3 形式及び寸法

(1) スタッド、ランナーの種類は、次による。

- 65形 (高さ4.0m以下)
- 90形 (高さ4.5mを超え5m以下)
- 100形 (高さ4.5mを超え5m以下)

##### 14.5.4 工法

(1) ランナーは、鉄骨、軽量鉄骨天井下地等に取り付ける場合は、タッピングねじの類又は溶接で固定する。

### 第15章 左官工事

#### 第3節 床コンクリート直均し仕上げ

##### 15.3.1 適用範囲

床コンクリート直均し仕上げとする箇所は、次による。

- 土間及び床全面

#### 第5節 仕上塗材仕上げ

##### 15.5.2 材料

(1) 仕上塗材

エ 仕上塗材の種類、呼び名、仕上の形状等は、次による。

| 種 類     | 呼び名        | 仕上の形状等              |
|---------|------------|---------------------|
| 薄付け仕上塗材 | 吹付タイル      | ● ゆず肌               |
|         | 防水型薄塗材E    | 耐候性：● 1種（アクリルシリコン系） |
|         | (不燃性能)     | 上塗材：                |
|         |            | 溶媒：● 弱溶剤系           |
|         |            | 樹脂：● アクリルシリコン系      |
|         |            | 外観：● つやあり           |
| 複層仕上塗材  | 超耐久低汚染型    | ●凸凹模様               |
|         | 一液性セラミック塗装 | 耐候性：● 1種（アクリルシリコン系） |
|         | (厚付け)      | 上塗材：                |
|         |            | 溶媒：● エマルション系        |
|         |            | 樹脂：● アクリルシリコン系      |
|         |            | 外観：● つやあり           |

##### 15.5.5 下地調整

(1) コンクリートの下地調整

ウ 下地調整塗材は、次による。

- 下地調整塗材 C-2

(3) セッコウボード面及びその他のボード面の下地調整は、次による。

ア 「セッコウボード面及びその他のボード面の素地ごしらえ」のB種とする。

イ 合成樹脂エマルションクリヤーを全面に塗り付ける。

### 第16章 建具工事

#### 第1節 一般事項

##### 16.1.3 防火戸

(1) 防火戸の指定は、次による。

- 図面による

(3) 防火戸の自動閉鎖機構及び防火戸とヒューズ装置、熱感知器又は煙感知器との連動は、次による。

- 図面による

#### 第2節 アルミニウム製建具

##### 16.2.2 性能及び構造

(2) アルミニウム製建具の性能値等

| 種別 | 耐風圧性 | 気密性 | 水密性 | 枠見込み(mm) | 使用箇所  |
|----|------|-----|-----|----------|-------|
| B種 | S－5  | A－3 | W－4 | 7 0      | 図面による |

##### 16.2.3 材料

(5) 網戸防虫網は、次による。

- ステンレス製

##### 16.2.4 形状及び仕上げ

(4) アルミニウムの表面処理の種類、色等は、次による。

| 建具の種類    | 表面処理の種別 | 色   | 使用箇所  |
|----------|---------|-----|-------|
| 外部に面する建具 | B B－1 種 | 標準色 | 図面による |
| 屋内建具     | B C－1 種 | 標準色 | 図面による |

#### 第5節 鋼製軽量建具

##### 16.5.3 材料

(5) 召合せ、縦小口包み板等の材質は、次による。

- 亜鉛めっき鋼板

#### 第8節 建具用金物

##### 16.8.4 鍵

(1) マスターキーの製作は、次による。

- 既存マスターキーに組み込む。

#### 第10節 自閉式上吊り引戸装置

##### 16.10.3 性能等

(2) 自閉式上吊り引戸装置の性能は、次による。

※ 標準仕様書 表16.9.1により、適用する戸の質量に応じたものとする。

#### 第14節 ガラス

##### 16.14.2 材料

(1) 板ガラス

フロート板ガラス、型板ガラス、網入り板ガラスは、次による。

| 種類・品種等       | 厚さ  | 使用箇所  |
|--------------|-----|-------|
| ・ 透明ガラス      | 3.0 | 図面による |
| ・ 型板ガラス      | 4.0 | 図面による |
| ● 網入透明(型)ガラス | 6.8 | 図面による |
| ● 学校用強化ガラス   | 4.0 | 図面による |
| ● 型板強化ガラス学校用 | 4.0 | 図面による |

|                            |
|----------------------------|
| 本特記仕様書の表記                  |
| ・ 特記項目は、●印と○印の場合は、●のみ適用する。 |
|                            |
|                            |
|                            |



株式会社 松下設計東京支社

東京都練馬区石神井町1-26-13  
TEL 03(5923)6808(代) FAX 03(5923)6809

管理建築士 澤田 徳男 (一級建築士登録 219845号)

一級建築士事務所  
東京都知事登録  
第58163号

|                 |                  |
|-----------------|------------------|
| 設計番号<br>23-137T | 日付<br>2025年2月28日 |
| 設計部長 横 岡        | 担当 製 図           |
|                 |                  |

調布市立富士見台小学校給食室改修工事

設計図

|     |                     |         |
|-----|---------------------|---------|
| 図面名 | 特記仕様書 (5)           | 図 面 種 別 |
|     |                     | A       |
|     |                     | 図 面 番 号 |
| 縮 尺 | S=1:non (A3版 50%縮小) | O 5     |

第 1 8 章 塗装工事

第 1 節 一般事項

18.1.3 材料

- (5) 塗料は、トルエン等の含有量の少ない規格品とし、水性形のを原則とするほか、図面（仕上表等）による。また、低VOC塗料は、次による。
- ア 建築物内装用の塗料は、有害金属類を添加していない塗料であって、VOC含有量1%以下（鉄部用は5%以下）の水性塗料であること。
- イ 建築物外装用の塗料は、有害金属類を添加していない塗料であって、従来の溶剤型塗料と比較しVOC含有量を低減して塗料であること。
- 塗布に当っては、使用方法及び塗布量を十分に管理し、適切な乾燥時間をとるものとする。また、施工時、施工後の通風、換気を十分に行い、室内に発散した化学物質等を室外に放出させる。

第 2 節 素地ごしらえ

18.2.2 木部の素地ごしらえ

木部の素地ごしらえの種別等は、次による。

| 種 別  | 施工部位及び塗料の種別    | 備 考 |
|------|----------------|-----|
| ● A種 | 不透明塗料塗り (EP-G) |     |
| ● B種 | 透明塗料塗り (UC)    |     |

18.2.6 コンクリート面及びＡＬＣパネル面の素地ごしらえ

コンクリート面及びＡＬＣパネル面の素地ごしらえの種別等は、次による。

| 種 別  | 施工部位及び塗料の種別                              | 備 考 |
|------|------------------------------------------|-----|
| ● B種 | 内壁 吹付タイル<br>【防水型薄塗材E】<br>（不燃区画部は不燃性能を要す） |     |

18.2.8 セッコウボード及びその他のボード面の素地ごしらえ

セッコウボード及びその他のボード面の素地ごしらえの種別等は、次による。

| 種 別  | 施工部位及び塗料の種別                              | 備 考 |
|------|------------------------------------------|-----|
| ● B種 | 内壁 吹付タイル<br>【防水型薄塗材E】<br>（不燃区画部は不燃性能を要す） |     |

第 8 節 つや有合成樹脂エマルションペイント塗り（EP-G）

18.8.2 つや有合成樹脂エマルションペイント塗りの種別は、次による。

| 種 別  | 施工部位及び塗料の種別       | 備 考 |
|------|-------------------|-----|
| ● B種 | ボード面、コンクリート面、木製巾木 |     |

第 1 0 節 ウレタン樹脂ワニス塗り（UC）

18.10.2 ウレタン樹脂ワニス塗りの種別等は、次による。

| 種 別  | 施工部位及び塗料の種別 | 備 考 |
|------|-------------|-----|
| ● B種 | 上り框         |     |

第 1 3 節 結露防止塗料

18.13.2 結露防止塗料の種別は、次による。

| 種 別  | 施工部位及び塗料の種別 | 備 考      |
|------|-------------|----------|
| ● A種 | 調理室、洗浄室天井   | 調湿性、防カビ性 |

エマルション系アクリル樹脂塗材

第 1 4 節 コンクリート保護塗料

18.14.2 コンクリート保護塗料の種別は、次による。

| 種 別                | 施工部位及び塗料の種別 | 備 考 |
|--------------------|-------------|-----|
| ● ポリマーセメント系基礎巾木用塗材 | 外巾木         |     |

第 1 9 章 内装工事

第 1 節 一般事項

19.1.2 基本品質

- (5) 内装工事に用いる接着剤は、トルエン等の含有量の少ない規格品とし、接着材に含まれる可塑剤は、フタル酸ジ－n－ブチル及びフタル酸ジ－2－エチルヘキシルを含まない難揮発性（沸点300℃以上）のものとする。
- ユリア樹脂等を用いた接着剤のホルムアルデヒド放散量は、次による。
- 規制対象外（標準仕様書「1.4.1（2）」による。）又はF☆☆☆☆
- 塗布に当たっては、使用方法及び塗布量を十分に管理し、適切な乾燥時間をとるものとする。
- また、施工時、施工後の通風、換気を十分に行い、室内に発散した化学物質等を室外に放出させる。

第 2 節 ビニル床シート、ビニル床タイル及びゴム床タイル張り

19.2.2 材料

- (1) ビニル床シートの種類、色柄、厚さ等は、次による。

| 規格・品質    | 色 柄 | 厚 さ | 使用箇所  |
|----------|-----|-----|-------|
| 特殊防滑（FS） |     | 2.0 | 図示による |
| FS       | 一般  | 2.0 | 図示による |
|          |     |     |       |

※調理室内の床の色分けについては、監督員と協議の上決定すること。

- (4) ビニル幅木の厚さ、高さ等は、次による。
- 厚さ：1.5mm 高さ：60mm
- (6) 接着剤
- ウ ビニル床シート及びビニル床タイル用接着剤のホルムアルデヒド放散量は、次による。
- 規制対象外（標準仕様書「1.4.1（2）」による。）又はF☆☆☆☆

19.2.3 施工

- (2) ビニル床シート張り
- ウ ビニル床シートの継目処理工法は、次による。
- 熱溶接工法 溝：U字形

第 4 節 合成樹脂塗床

19.4.2 材料

- (1) 弾性ウレタン樹脂系塗床材
- ア 弾性ウレタン樹脂系塗床材に使用する塗料のホルムアルデヒド放散量は、次による。
- F☆☆☆☆

19.4.3 工法

- (1) 弾性ウレタン樹脂系塗床材
- ア 弾性ウレタン樹脂系塗床材の仕上げの種類及び工程は、次による。
- 防滑仕上げ

第 6 節 畳敷き

19.6.2 材料

- (1) 畳の種別は、次による。
- C種

第 7 節 セッコウボード、その他ボード及び合板張り

19.7.2 材料

- (1) セッコウボード、その他のボード類の種類、厚さ等は、次による。

| 種 類                               | 規格・品質            | 厚 さ            | 使用箇所  |
|-----------------------------------|------------------|----------------|-------|
| 石膏ボード                             | GB-R             | 9.5、12.5       | 図示による |
| 耐水石膏ボード                           | GB-S             | 12.5           |       |
| 強化石膏ボード                           | GB-F             | 12.5、15、21     |       |
| 硬質石膏ボード                           | GB-R-H           | 9.5            |       |
| 化粧石膏ボード                           | GB-D             | 9.5            |       |
| 化粧石膏ボード（不燃）                       | GB-D             | 9.5            |       |
| 繊維強化セメント板<br>（けい酸カルシウム板のタイプ2、無石綿） | 普通ボード<br>（0.8FK） | 6.0<br>（素地タイプ） |       |

19.7.3 工法

- (1) 下地は、次による。
- 軽量鉄骨下地
- (7) セッコウボードの目地工法の種類は、次による。
- 継目処理工法（テーパエッジ）
  - 突付け工法（ベベルエッジ）

第 8 節 壁紙張り

19.8.2 材料

- (1) 壁紙の種類、防火性能は、次による。
- また、ISM マーク（壁装材料協会の自主規格）、SV マーク（壁紙製品規格協議会の自主規格）表示品又はこれらと同等の基準及び性能に適合するものとする。

| 種 類    | 防火性能    | 使用箇所  |
|--------|---------|-------|
| ビニルクロス | 1 種（不燃） | 図示による |
|        |         |       |

19.8.3 施工

- (2) セッコウボード面の素地ごしらえは、次による。
- B種

第 2 0 章 ユニット及びその他の工事

第 1 節 一般事項

20.1.2 基本品質

- (4) ユニット工事に用いる接着剤は、トルエン等の含有量の少ない規格品とし、接着材に含まれる可塑剤は、フタル酸ジ－n－ブチル及びフタル酸ジ－2－エチルヘキシルを含まない難揮発性（沸点300℃以上）のものとする。
- ユリア樹脂等を用いた接着剤のホルムアルデヒド放散量は、次による。
- 規制対象外（標準仕様書「1.4.1（2）」による。）又はF☆☆☆☆

20.2.10 コーナーガード・ストレッチャーガード

- (1) コーナーガード・ストレッチャーガードの材種は、次による。
- 笠木：耐衝撃性塩化ビニール樹脂製（抗菌剤入り）
- 笠木受：耐衝撃性塩化ビニール樹脂製
- エンドキャップ／樹脂成形品

20.2.13 家具類

- (1) 収納、収納家具、住宅設備機器及び建具類に用いる合板類のホルムアルデヒド放散量は、次による。
- F☆☆☆☆
- (2) MDF及びパーティクルボードは再生資源である木質材料及び植物繊維の重量比配合割合が50%以上とし、再生資源以外の場合は、原料の原木は、伐採に当たって、生産された国又は地域における森林に関する法令に照らして手続きが適切になされたものとする。
- ホルムアルデヒド放散量は、次による。
- F☆☆☆☆

20.2.14 サイン工事

館名表示、室名札、ピクト表示に関しては原則として、「調布市サイン整備方針」及びJIS Z8210に基づき、その図柄を選定することとする。  
なお選定にあたっては、監督員の承諾を受けること。

その他の工事

- 【エブロンフック】 SUS製品とし、フックは可動式、L600程度とする
- 【シューズラック】 既製品 1台

第21章 外構工事

第2節 舗装工事

21.2.3 アスファルト舗装

- (1) 路床の構成及び仕上がり
  - ア 舗装の厚さは、次による。
    - 図面による
- (3) 配合その他
  - ア 表層及び基層の加熱アスファルト混合物並びに再生加熱アスファルト混合物の種類は、次による。
    - 表層は再生密粒度アスファルト混合物とし、基層は再生粗粒度アスファルト混合物とする（品質については、標準仕様書「表21.2.6 石粉の粒度範囲」及び「表21.2.7 加熱アスファルト混合物等の種類及び標準配合」によるほか、  
また、本工事に使用するアスファルト混合物及び再生アスファルト混合物で、「アスファルト混合物事前審査」の認定を受けた混合所の認定混合物を使用する場合は、認定証の写しを監督員に提出し、この場合の品質管理は追記1の「アスファルト混合物事前審査制度における品質管理基準（試行）」（東京都建設局）による。
- (5) 試験
  - ウ(7) アスファルト混合物等の抽出試験は、次による。
    - 行わない。

21.2.8 縁石および側溝

- (1) 材料
  - ア コンクリート縁石及び側溝の種類、形状、寸法等は、次による。
    - 図面による。
  - ウ 地業の材料は、次による。
    - 再生クラッシュラン (RC-40)
- (2) 施工
  - ア 砂利地業の厚さは、次による。。
    - 図面による。

第27章 塗装改修工事

第2節 下地調整

27.2.1 一般事項

既存塗膜の除去範囲は、次による。

- 塗膜の劣化部分

27.2.2 木部の下地調整

木部の下地調整の種別は、次による。

| 種 別    | 施工部位及び塗料の種別 | 備 考 |
|--------|-------------|-----|
| ● R B種 | 額縁、廻縁       |     |

27.2.3 鉄鋼面の下地調整

鉄鋼面の下地調整の種別は、次による。

| 種 別    | 施工部位及び塗料の種別 | 備 考 |
|--------|-------------|-----|
| ● R B種 | 鉄部          |     |

27.2.5 モルタル及びプaster面の下地調整

モルタル及びプaster面の下地調整の種別は、次による。

| 種 別    | 施工部位及び塗料の種別 | 備 考 |
|--------|-------------|-----|
| ● R B種 | 内壁、梁        |     |

27.2.6 コンクリート面及びALCパネル面の下地調整

コンクリート面及びALCパネル面の下地調整の種別は、次による。

| 種 別    | 施工部位及び塗料の種別 | 備 考 |
|--------|-------------|-----|
| ● R B種 | 内壁、梁        |     |

27.2.7 セッコウボード面及びその他ボード面の下地調整

セッコウボード面及びその他ボード面の下地調整の種別は、次による。

| 種 別    | 施工部位及び塗料の種別 | 備 考 |
|--------|-------------|-----|
| ● R B種 | 内壁、天井       |     |

第9節 つや有合成樹脂エマルジョンペイント塗り (EP-G)

- 27.9.2 コンクリート面、モルタル面、セッコウプaster面、セッコウボード面、その他ボード面等のつや有合成樹脂エマルジョンペイント塗り  
(1) つや有合成樹脂エマルジョンペイント塗りの種別等は、次による。

| 種別   | 使用箇所    |
|------|---------|
| ● B種 | 内壁、梁、天井 |

27.9.3 木部のつや有合成樹脂エマルジョンペイント塗り (EP-G)

木部のつや有合成樹脂エマルジョンペイント塗りの種別等は、次による。

| 種別   | 使用箇所               |
|------|--------------------|
| ● A種 | 屋内新規（多孔質広葉樹の場合を除く） |
| ● B種 | 塗替え                |

第28章 あと施工アンカー工事

第2節 材料

28.2.1 あと施工アンカー

- (1) あと施工アンカーは次による。
  - 接着系アンカー ● 土間床、設備基礎
- (2) あと施工アンカーの性能確認試験は、次による。
  - 行う

■ 飛散防止フィルム貼り

- ・ 飛散防止フィルムを施工するにあたり、既存ガラス面の清掃をした後、貼付をすること。
- ・ 消防法施行規則第5条の2第2項第3号に規定を満たす製品として、東京消防庁より認められたもの。
- ・ ガラス飛散防止フィルム UVカット98%以上
- ・ 地震災害時、衝突時のガラス片による二次災害を防止、緩和するため、JIS A 5759に定める飛散防止性能記号A及びBを満たすこと。
- ・ 電磁波シールド効果がないこと。
- ・ フィルム表面に耐摩耗性ハードコート層を有すること。
- ・ 建築基準法に基づく「不燃材料」であること。
- ・ 一級ガラス用フィルム施工技能士の有資格者1名以上が常駐すること。
- ・ フィルム施工済であること及び施工年がわかる「ラベル」をサッシ1スパン程度に一枚ガラス右下（左下）に貼付すること。



工事区分表

特記以外の各工事区分の調整は請負業者間で行うこと。

| 項 目                           |                                                             | 改修工事             |   |   | 備 考                      |  |
|-------------------------------|-------------------------------------------------------------|------------------|---|---|--------------------------|--|
|                               |                                                             | A                | E | M |                          |  |
| ■ 共 通                         |                                                             |                  |   |   |                          |  |
|                               | 工事上の各種申請届出費用                                                | ●                | ● | ● |                          |  |
|                               | 工事用電力・上下水道・ガス・電話引込工事                                        | ●                | ● | ● |                          |  |
|                               | 工事用電力・上下水道・ガス・電話料金                                          | ●                | ● | ● |                          |  |
|                               | 本設後引渡しまでの電力・上下水道・ガス・電話料金                                    | ●                | ● | ● |                          |  |
|                               |                                                             |                  |   |   |                          |  |
| ■ 軀 体 関 係                     |                                                             |                  |   |   |                          |  |
| １．ＲＣ造（梁・壁・床）<br>の貫通孔・開口部      | 貫通孔のスリーブ材及び取付け                                              |                  | ● | ● |                          |  |
|                               | 型枠及び取付け                                                     | ●                |   |   |                          |  |
|                               | 補強を要しない壁・床開口（ｺﾞﾂ抜き）                                         | ●                | ● | ● | 鉄筋位置を事前調査の上<br>穴あけ施工すること |  |
|                               | 貫通孔・開口部の墨出し                                                 |                  | ● | ● |                          |  |
|                               | 貫通孔・開口部の補強                                                  | ●                |   |   |                          |  |
|                               | スリーブ・型枠・開口の穴埋め                                              |                  | ● | ● |                          |  |
|                               | 床、壁既設器具、配管撤去後の穴埋め                                           |                  | ● | ● |                          |  |
|                               | 器具、配管施工に伴う穴明け補修                                             |                  | ● | ● |                          |  |
|                               |                                                             |                  |   |   |                          |  |
| ２．Ｓ、ＳＲＣ造のはり貫通孔                |                                                             |                  |   |   |                          |  |
| Ｓ・ＳＲＣ造貫通鋼管スリーブ・補強             | 使用されたスリーブの穴埋め                                               |                  |   |   |                          |  |
|                               | 予備スリーブの穴埋め                                                  |                  |   |   |                          |  |
|                               |                                                             |                  |   |   |                          |  |
| ３．設備機器の基礎                     | 建築設計図に記入あるもの                                                | ●                |   |   |                          |  |
|                               | 屋内の基礎（建築設計図に記入のないもの）                                        |                  |   |   |                          |  |
|                               | 屋上の基礎                                                       | ●                |   |   |                          |  |
|                               | 基礎でアンカーしない軽微なもの                                             |                  | ● | ● |                          |  |
|                               | 機器取り付け用アンカー・架台                                              |                  | ● | ● |                          |  |
|                               |                                                             |                  |   |   |                          |  |
| ４．昇降機関連                       | 既存躯体等の撤去                                                    |                  |   |   | 枠廻りはつり<br>小荷物専用昇降機工事     |  |
|                               | 昇降路の躯体                                                      |                  |   |   |                          |  |
|                               | 昇降路内ピット防水・集水井                                               |                  |   |   |                          |  |
|                               | 各層出入口穴あけ・同補強                                                |                  |   |   |                          |  |
|                               | 三方枠取付・枠廻り埋戻し・同補修                                            |                  |   |   | 小荷物専用昇降機工事               |  |
|                               | 出入口扉・三方枠・幕板補強鉄骨                                             |                  |   |   | 小荷物専用昇降機工事               |  |
|                               | 出入口扉・三方枠・幕板                                                 |                  |   |   | 小荷物専用昇降機工事               |  |
|                               | 乗降路がＲＣ造及びＳＲＣ造の時、軌条・中間ビーム・フラケット他昇降路内の鋼製部材一式                  |                  |   |   |                          |  |
|                               | 構造ビーム                                                       |                  |   |   |                          |  |
|                               | 昇降路がＳ造の時の中間ビームブラケット受けベース                                    |                  |   |   |                          |  |
|                               | 機械室天井フック取付                                                  |                  |   |   |                          |  |
|                               | 昇降路内フック取付                                                   |                  |   |   |                          |  |
|                               | ホール押釦・インジケータ・銅索などの壁開口                                       |                  |   |   |                          |  |
|                               | 機械室換気設備                                                     |                  |   |   |                          |  |
|                               | 制御盤（ＥＶ機械室内または昇降路内等）から外部インターホンまでの配管・配線工事                     |                  |   |   |                          |  |
|                               | 昇降路内ピット点検用タラップ                                              |                  |   |   |                          |  |
|                               | 点検用コンセント                                                    |                  |   |   |                          |  |
|                               | 制御盤（ＥＶ機械室内または昇降路内等）までの動力・照明用電源、アース、防災信号、拡声設備（館内放送用）の配管・配線工事 |                  |   |   |                          |  |
|                               |                                                             |                  |   |   |                          |  |
|                               | ■ 駆 体 関 係                                                   |                  |   |   |                          |  |
|                               | ５．その他                                                       | トラフ・ビット類（ふたを含む）  |   |   |                          |  |
|                               |                                                             | 湧水・汚水ビット・ＲＣ造各種水槽 |   |   |                          |  |
| 間上用排水・マンホール・タラップ等             |                                                             |                  |   |   |                          |  |
| 避難設備・間接地工事                    |                                                             |                  |   |   |                          |  |
| ＡＬＣ板の壁開口・補強                   |                                                             |                  |   |   |                          |  |
| 厨房排水溝                         |                                                             |                  |   |   |                          |  |
| 厨房グリース阻集器                     |                                                             |                  |   |   |                          |  |
| オイルサーピスタンの防油堤                 |                                                             |                  |   |   |                          |  |
| フリーアクセスフロアの防水堤                |                                                             |                  |   |   |                          |  |
|                               |                                                             |                  |   |   |                          |  |
| ■ 仕 上 げ 関 係                   |                                                             |                  |   |   |                          |  |
| １．軽鉄天井・壁下地                    | 補強を要するボードの切り込み及び下地の補強                                       | ●                |   |   |                          |  |
|                               | 小口径（200φ未満）の下地の補強                                           | ●                |   |   |                          |  |
|                               | 補強を要しないボードの切り込み                                             |                  | ● | ● |                          |  |
|                               | 開口部の墨出し                                                     |                  | ● | ● |                          |  |
| ２．可動間仕切り                      | 切り込み及び補強                                                    |                  |   |   |                          |  |
|                               | 位置ボックス                                                      |                  |   |   |                          |  |
|                               |                                                             |                  |   |   |                          |  |
| ３．吊ボルト及び<br>INSERT            | 設備機器・器具・配管・配線・ダクト用                                          |                  | ● | ● |                          |  |
|                               | 天井地下用                                                       | ●                |   |   |                          |  |
|                               | 天井ふところが高い場合の補強                                              | ●                |   |   |                          |  |
|                               |                                                             |                  |   |   |                          |  |
| ４．外壁まわり                       | 外壁ガラリ                                                       | ●                |   |   |                          |  |
|                               | ダクト接続用フランジ                                                  |                  |   | ● |                          |  |
|                               | ウエザーカバー、ペントキャップ                                             |                  |   | ● |                          |  |
|                               | 既存配管の撤去又は取外し又は塗装塗替え                                         | ●                |   |   | 兩種                       |  |
| ５．調理室まわり<br>【撤去含む】            | 流し台・吊戸棚・水切欄・コンロ台等の機器                                        | ●                |   |   |                          |  |
|                               | フード                                                         |                  |   | ● |                          |  |
|                               | グリストラップ                                                     |                  |   | ● |                          |  |
|                               | 排水溝（グレーチング共）                                                | ●                |   |   |                          |  |
|                               | 排水溝までの配管（既存躯体のハズリ共）                                         |                  |   |   |                          |  |
|                               | ハズリの復旧及び仕上げ                                                 | ●                |   |   |                          |  |
| ６．浴室まわり                       | 浴室ユニット、複合浴室ユニット、シャワーユニット                                    |                  |   |   |                          |  |
|                               | 浴室の排水溝（蓋・栓共）                                                |                  |   |   |                          |  |
|                               | 給排水の接続                                                      |                  |   |   |                          |  |
|                               |                                                             |                  |   |   |                          |  |
| ７．便所まわり<br>【撤去含む】             | 洗面カウンター                                                     |                  |   |   |                          |  |
|                               | 洗面器・水栓                                                      |                  |   | ● |                          |  |
|                               | 大鏡                                                          |                  |   |   |                          |  |
|                               | 各種手摺                                                        | ●                |   |   | 取付補強共                    |  |
|                               | トイレ脱ベーパーホルダー                                                |                  |   | ● | 取付補強共                    |  |
| ８．その他室<br>【撤去含む】              | ライニング                                                       | ●                |   |   |                          |  |
|                               | 吊戸棚（照明絶込）                                                   | ●                |   |   |                          |  |
|                               | 大便器廻りの床ハズリ撤去・新設                                             |                  |   |   |                          |  |
|                               | 鏡                                                           |                  |   | ● |                          |  |
|                               | 給気ガラリ（点検口はＡ）                                                |                  |   | ● | 天井吸込み口                   |  |
| ９．フリーアクセスフロア                  | 家具組み込みの洗面器                                                  |                  |   |   |                          |  |
|                               | 流し台・吊戸棚・水切欄・コンロ台等の機器                                        |                  |   |   |                          |  |
|                               | コンセント                                                       |                  |   |   |                          |  |
|                               | 床パネルの切り込み加工                                                 |                  |   |   |                          |  |
| ■ 仕 上 げ 関 係                   |                                                             |                  |   |   |                          |  |
| １０．自動扉・電動シャッター<br>まわり         | 防火戸の自動開閉装置                                                  |                  |   |   |                          |  |
|                               | 上部電動シャッター本体・制御盤・手動開閉装置・ヒューズ装置                               |                  |   |   |                          |  |
|                               | 排煙窓本体・自動開閉装置                                                |                  |   |   |                          |  |
|                               | 防煙たれ壁本体・駆動装置                                                |                  |   |   |                          |  |
|                               | 上部電動シャッター・排煙窓防煙たれ壁連動制御装置・感知器                                |                  |   |   |                          |  |
|                               | 自動扉の本体・駆動装置・検出装置（センサー）                                      |                  |   |   |                          |  |
|                               | 自動扉の手元電源スイッチ                                                |                  |   |   |                          |  |
|                               | 電気錠の本体                                                      |                  |   |   |                          |  |
|                               | 電気錠の扉までの配管及び配線                                              |                  |   |   |                          |  |
|                               | 自動閉鎖装置を取りつける防火戸の切り込み補強及びドアチェック、フロアヒンジ                       |                  |   |   |                          |  |
|                               | 自動扉・電動シャッターからセンサー（付属スイッチ）への配管・配線工事                          |                  |   |   |                          |  |
|                               | 自動扉・電動シャッターまでの配管                                            |                  |   |   |                          |  |
|                               | 防火シャッターへの障害物感知装置取付                                          |                  |   |   |                          |  |
|                               |                                                             |                  |   |   |                          |  |
| １１．その他                        | ２重ピット及びピレンチのマンホールふた                                         |                  |   |   |                          |  |
|                               | 機器搬入用フック　ビーム                                                |                  |   |   |                          |  |
|                               | チェンブロック                                                     |                  |   |   |                          |  |
|                               | 化粧マンホール上ふたの表面仕上げ                                            |                  |   |   |                          |  |
|                               | 点検口（天井・床下）                                                  | ●                |   |   |                          |  |
|                               | 排煙口等の天井仕上材の取付け                                              |                  |   |   |                          |  |
|                               | 消火器BOX設置工事                                                  | ●                |   |   | 埋込み                      |  |
|                               | 消火器                                                         | ●                |   |   | 埋込BOX以外は置台含む             |  |
|                               | 煙突底部排水目皿・排水管                                                |                  |   |   |                          |  |
|                               | くつふきマット・玄関マット・自動扉マット部床排水金物（目皿共）・排水管                         |                  |   |   |                          |  |
|                               | 屋内家具（流し台等）部排水金物                                             |                  |   | ● |                          |  |
|                               | 屋内家具（流し台等）部排水管                                              |                  |   | ● |                          |  |
|                               | 屋内家具（流し台等）水栓・給水管                                            |                  |   | ● |                          |  |
|                               | ルーフドレン                                                      | ●                |   |   |                          |  |
| 雨水配管（縦樋まで）                    | ●                                                           |                  |   |   |                          |  |
| 雨水排水管（ＧＬ以降）                   |                                                             |                  | ● |   |                          |  |
| 吊戸棚                           | ●                                                           |                  |   |   |                          |  |
| 流し台ユニット（再設置（新設）伴わない物）         | ●                                                           |                  |   |   |                          |  |
| 流し台ユニット（再設置（新設）伴う物）           | ●                                                           |                  |   |   |                          |  |
| 電気温水器・混合栓                     |                                                             |                  | ● |   |                          |  |
| 水栓金具                          |                                                             |                  | ● |   |                          |  |
| カーテン・ｻｯｼ内のカーテンﾙｰﾙの撤去          | ●                                                           |                  |   |   |                          |  |
| ミニキッチン                        | ●                                                           |                  |   |   |                          |  |
| 洗濯機パン                         |                                                             |                  | ● |   |                          |  |
| ■ 屋外排水設備・外構                   |                                                             |                  |   |   |                          |  |
| １．雨水                          | 屋外雨水排水設備                                                    |                  |   | ● |                          |  |
|                               | 樹及び樹ふた                                                      |                  |   | ● |                          |  |
|                               | Ｕ字溝及びＵ字溝につく樹                                                |                  |   |   |                          |  |
|                               | 雨水放流管工事                                                     |                  |   |   |                          |  |
| ２．雑排水・汚水                      | 屋外雑排水及び屋外汚水排水設備                                             |                  |   | ● |                          |  |
|                               | 樹及び樹ふた                                                      |                  |   | ● |                          |  |
|                               | 化粧マンホール上ふたの表面仕上げ                                            |                  |   |   |                          |  |
|                               |                                                             |                  |   |   |                          |  |
| ３．植栽                          | 植栽及び客土                                                      |                  |   |   |                          |  |
|                               | 移植及び伐採根絶分                                                   |                  |   |   |                          |  |
| ■ 電 気 配 線 配 管                 |                                                             |                  |   |   |                          |  |
|                               | 空調機屋内ー屋外連絡配線                                                |                  |   | ● | 2次側                      |  |
|                               | 空調屋外機への電源供給配管配線                                             |                  | ● |   | 1次側                      |  |
|                               | 自動制御と動力盤との電源供給の渡り配管配線                                       |                  | ● | ● |                          |  |
|                               | 全熱交換器用付属操作スイッチの渡り配管配線                                       |                  |   |   | ｽｲｯﾁ本体のみM                |  |
|                               | 煙感知器から連動制御盤を経て防煙ダンパに至る配管配線                                  |                  | ● |   |                          |  |
|                               | 小便器用節水装置への電源配管配線                                            |                  | ● |   |                          |  |
|                               | 注油口内アース端子よりのアース用配管配線                                        |                  |   |   |                          |  |
|                               | 各項目共通で、天井等仕上り材の撤去復旧                                         |                  | ● |   |                          |  |
| 仮設トイレの電源及び照明器具                |                                                             | ●                |   |   |                          |  |
| ■ 既存撤去・解体関係                   |                                                             |                  |   |   |                          |  |
|                               | 電気設備機器・配管・配線                                                |                  |   | ● |                          |  |
|                               | 電気設備支持部材                                                    |                  |   | ● |                          |  |
|                               | 空調設備機器・ダクト・配管                                               |                  |   | ● |                          |  |
|                               | 衛生設備機器                                                      |                  |   | ● |                          |  |
|                               | 衛生設備配管・支持部材                                                 |                  |   | ● |                          |  |
|                               | 雨水排水設備・雨水配管                                                 |                  |   | ● |                          |  |
|                               | 屋外雑排水・汚水                                                    |                  |   | ● |                          |  |
|                               | 外構の解体・撤去・復旧                                                 |                  | ● |   |                          |  |
|                               |                                                             |                  |   |   |                          |  |
|                               |                                                             |                  |   |   |                          |  |
| ■ 仮 設                         |                                                             |                  |   |   |                          |  |
|                               | 直接仮設の設置・撤去                                                  |                  |   | ● |                          |  |
|                               | 交通誘導員                                                       |                  | ● |   |                          |  |
|                               | 設備機器搬入に伴う、重機・仮設・交通誘導員                                       |                  |   | ● | ●                        |  |
| ■ 凡 例                         |                                                             |                  |   |   |                          |  |
| A：建築工事                        |                                                             |                  |   |   |                          |  |
| E：電気設備工事                      |                                                             |                  |   |   |                          |  |
| M：機械設備工事                      |                                                             |                  |   |   |                          |  |
| ●、●印のある工事区分（建築・電気・機械）にて、実施する。 |                                                             |                  |   |   |                          |  |
| ／：本工事範囲外を示す。                  |                                                             |                  |   |   |                          |  |

株式会社 松下設計東京支社

一級建築士事務所  
東京都知事登録  
第58163号

〒106-8555 東京都港区石神井町1-26-13  
TEL 03(5923)6808(代) FAX 03(5923)6809

管理建築士 澤田 徳男（一級建築士登録 219845号）

資任番号  
23ー137T

設計部長 検 図 担 当 製 図

自 計  
2025年2月28日

調布市立富士見台小学校給食室改修工事

設計図

図面名  
工事区分表

図 面 種 別  
A


図 面 番 号  
09

縮 尺  
S=1:non (A3版 50%縮小)




工事場所：調布市立富士見台小学校  
調布市小島町3丁目20番地1

案内図 No Scale

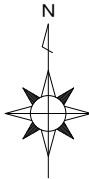


設計概要

| 名 称  | 内 容                                     |
|------|-----------------------------------------|
| 工事名称 | 調布市立富士見台小学校給食室改修工事                      |
| 工事場所 | 調布市小島町3丁目20番地1                          |
| 主要用途 | 小学校                                     |
| 用途地域 | 第1種低層住居専用地域                             |
| 防火地域 | 指定なし                                    |
| 改修規模 | 鉄筋コンクリート造 地上1階 約260㎡（給食室・配膳室及び休憩室の改修工事） |

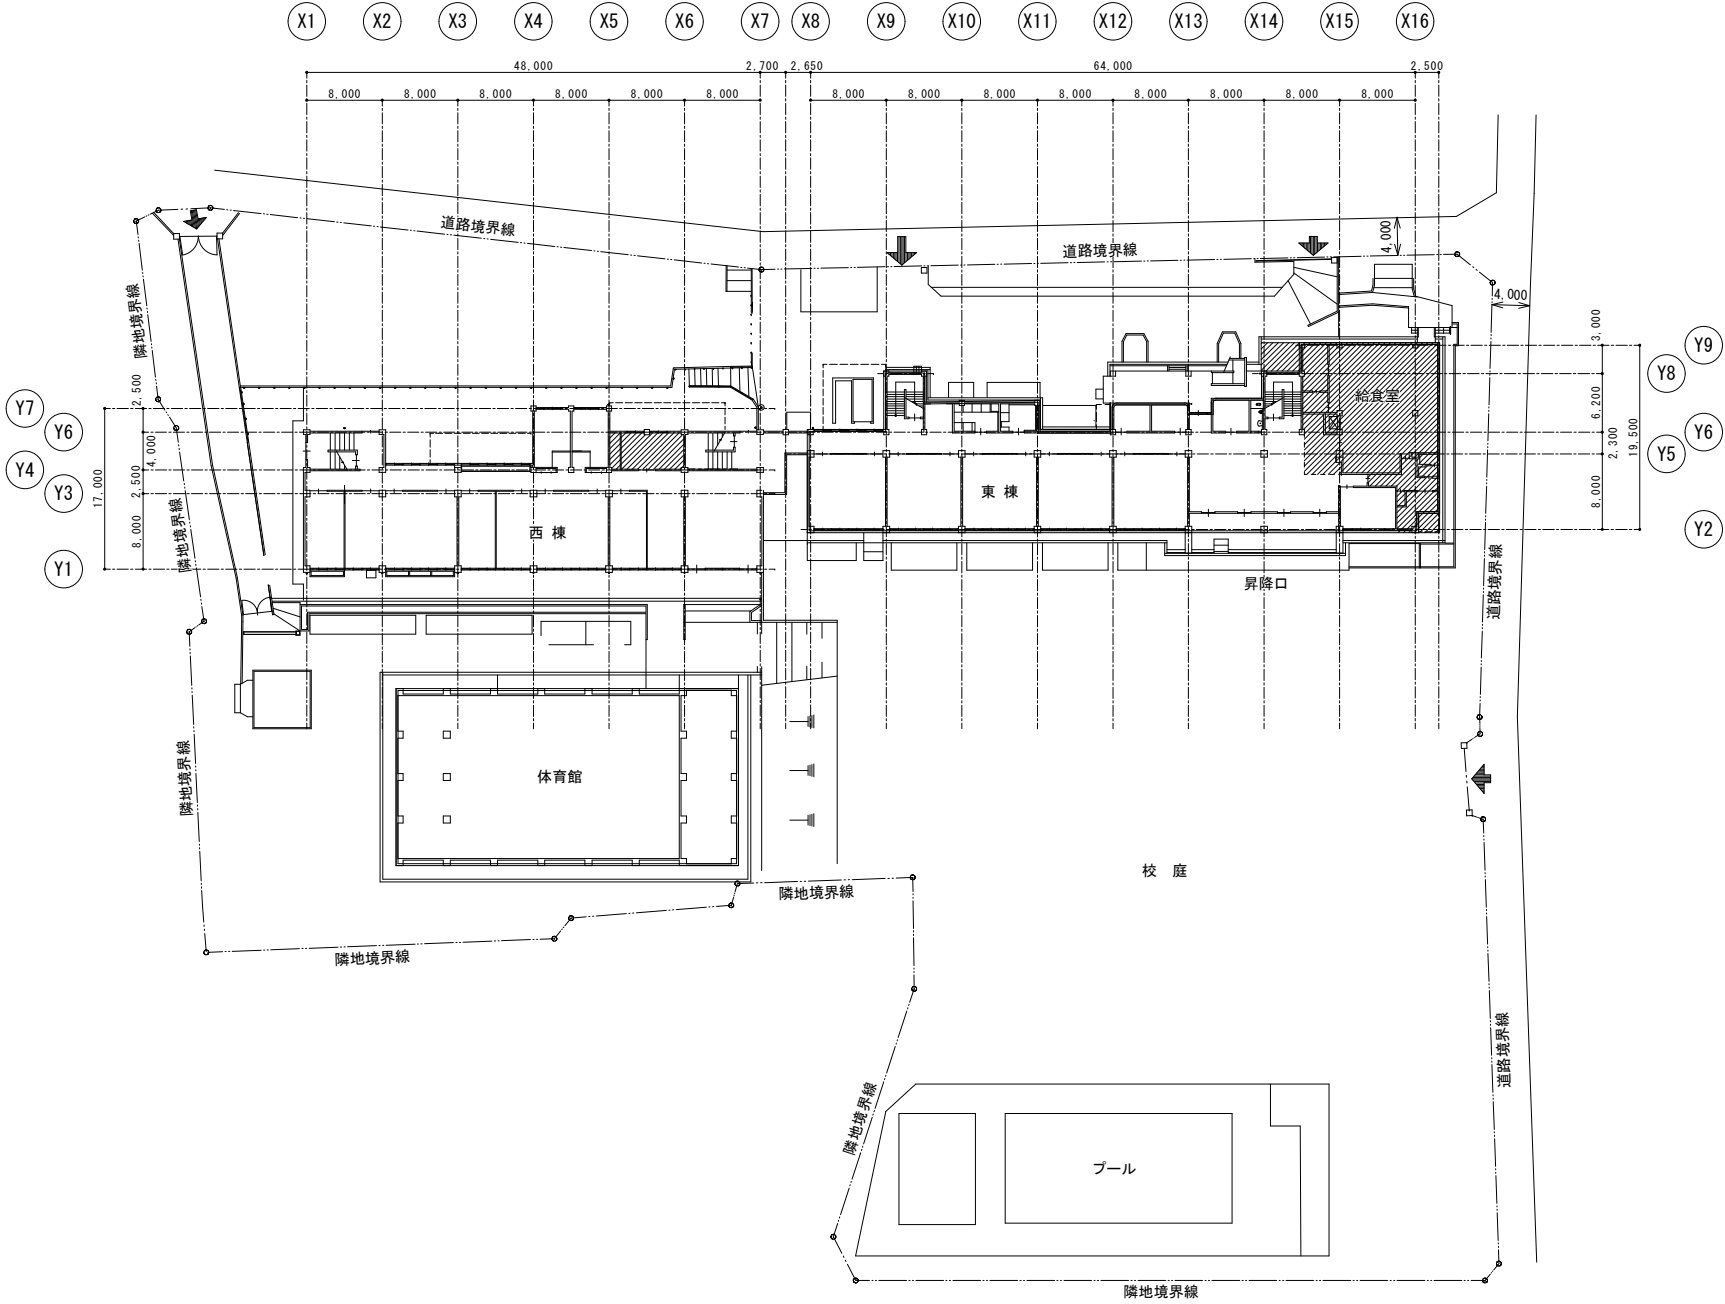

改修範囲

配置図 S=1:400

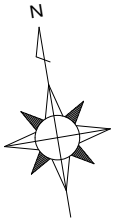

|  |  |
|--|--|
|  |  |
|  |  |
|  |  |
|  |  |



株式会社 松下設計東京支社

東京都練馬区石神井町1-26-13

TEL 03(5923)6808(代) FAX 03(5923)6809

管理建築士 澤田 徳男 (一級建築士登録 219845号)

一級建築士事務所  
東京都知事登録  
第50183号

|                 |                  |
|-----------------|------------------|
| 図面番号<br>23-137T | 日付<br>2025年2月28日 |
| 設計部長 校 園        | 担 当 製 図          |
|                 |                  |

調布市立富士見台小学校給食室改修工事




設計図

|                            |            |
|----------------------------|------------|
| 図面名<br>案内図・配置図             | 図面種類<br>A  |
| 縮 尺<br>S=1:400 (A3版 50%縮小) | 図面番号<br>10 |




| ■ 内 部 仕 上 表 (★1: 1㎡、★2: 1㎡×2、★3、1㎡×3) : 73㎡以上含有建材を示す。 |                                   |              
|-------------------------------------------------------|-----------------------------------|--------------|----------------------------------------------------|----------------------------------------------------|--------------------------------|------------------|------------|------------|------------|---------------|----------------------------|------------------------------------|---------------------------------|--------------------------------|------------------------------|---------------|----------------------|--------------------------------------------|--------------------------------------------|------------------------------|--------------------------------------------|------------------------|--------------------------------------------|------|
| 階                                                     | 室 名                               |              | 床                                                  |                                                    |                                | 巾 木              |            | 腰 壁        |            | 壁             |                            | 天 井                                |                                 |                                |                              |               | 外壁廻り<br>建具額縁         | 備 考                                        | 室 名                                        |                              |                                            |                        |                                            |      |
|                                                       |                                   |              | 仕 上<br>下 地                                         | 床レベル<br>Δ57mm                                      |                                | 仕 上              | H          | 仕 上<br>下 地 | H          | 仕 上<br>下 地    |                            | 仕 上<br>下 地                         | 天井高さ                            | 廻り縁                            | カーテン<br>ボックス                 |               |                      |                                            |                                            |                              |                                            |                        |                                            |      |
| 東棟<br>1                                               | 荷受室                               |              | 特殊防滑性ビニル床シート 2.0 (青) 【新設】                          | ±0                                                 |                                | 床同材巻上 【新設】       | 200        | —          |            | —             | 防水型薄塗材E 【新設】               | GB-D 9.5                           | 【新設】                            | 2.600                          | 塩ビ製<br>【新設】                  | —             | 7mm製<br>(存置)         | ライニング 天板: ステンレス (HL) 1.5 鏡、手洗器 [機械設備] 【新設】 | 荷受室                                        |                              |                                            |                        |                                            |      |
|                                                       |                                   |              | 軽量コンクリート 360 (直均し、溶接金物 φ6×100×100)<br>土間コンクリート 150 | -360<br>-510                                       |                                |                  |            |            |            | モルタル下地 【下地調整】 | GB-F 15 + ケイ酸板 t6<br>LGS下地 | 【新設】<br>【新設】                       | LGS下地                           | 【新設】                           |                              |               |                      |                                            |                                            |                              |                                            |                        |                                            |      |
|                                                       | 配膳室                               |              | 特殊防滑性ビニル床シート 2.0 (青) 【新設】                          | ±0                                                 |                                | 床同材巻上 【新設】       | 200        | —          |            | —             | 防水型薄塗材E 【新設】               | GB-D 9.5 (不燃)                      | 【新設】                            | 2.350<br>2.400                 | 塩ビ製<br>【新設】                  | —             | —                    | ライニング 天板: ステンレス (HL) 1.5 置型消火器BOX×1 【新設】   | 配膳室                                        |                              |                                            |                        |                                            |      |
|                                                       |                                   |              | 軽量コンクリート 360 (直均し、溶接金物 φ6×100×100)<br>土間コンクリート 150 | -360<br>-510                                       |                                |                  |            |            |            | モルタル下地        | GB-F 15 + ケイ酸板 t6<br>LGS下地 | 【新設】<br>【新設】                       | LGS下地                           | 【新設】                           | 2.600<br>2.800               |               |                      | 樹脂製コナガード×5<br>置型消火器BOX×2 【新設】              |                                            |                              |                                            |                        |                                            |      |
|                                                       | 調理室                               |              | 特殊防滑性ビニル床シート 2.0 (桃) 【新設】                          | ±0                                                 |                                | 床同材巻上 【新設】       | 200        | —          |            | —             | 防水型薄塗材E 【新設】               | 結露防止塗料                             | 【新設】                            | 2.200<br>2.350                 | 塩ビ製<br>【新設】                  | —             | 7mm製<br>【新設】         | ライニング 天板: ステンレス (HL) 1.5 強化液消火器×1 【新設】     | 調理室                                        |                              |                                            |                        |                                            |      |
|                                                       |                                   |              | 軽量コンクリート 360 (直均し、溶接金物 φ6×100×100)<br>土間コンクリート 150 | -360<br>-510                                       |                                |                  |            |            |            | モルタル下地        | GB-F 15 + ケイ酸板 t6<br>LGS下地 | 【新設】<br>【新設】                       | LGS下地                           | 【新設】                           | 2.600                        |               |                      | 樹脂製コナガード×2<br>置型消火器BOX×2 【新設】              |                                            |                              |                                            |                        |                                            |      |
|                                                       | 洗浄室                               |              | 特殊防滑性ビニル床シート 2.0 (橙) 【新設】                          | ±0                                                 |                                | 床同材巻上 【新設】       | 200        | —          |            | —             | 防水型薄塗材E 【新設】               | 一部 ステンレス 貼<br>モルタル下地               | GB-F 15 + ケイ酸板 t6<br>LGS下地      | 【新設】<br>【新設】                   | GB-S 12.5 + ケイ酸板 t6<br>LGS下地 | 【新設】<br>【新設】  | ケイ酸板 t6 突付け<br>LGS下地 | 【新設】                                       | 2.150<br>2.600                             | 塩ビ製<br>【新設】                  | —                                          | 7mm製<br>【新設】           | ライニング 天板: ステンレス (HL) 1.5 強化液消火器×1 【新設】     | 洗浄室  |
|                                                       |                                   |              | 軽量コンクリート 360 (直均し、溶接金物 φ6×100×100)<br>土間コンクリート 150 | -360<br>-510                                       |                                |                  |            |            |            | モルタル下地        | GB-F 15 + ケイ酸板 t6<br>LGS下地 | 【新設】<br>【新設】                       | GB-S 12.5 + ケイ酸板 t6<br>LGS下地    | 【新設】<br>【新設】                   | ケイ酸板 t6 突付け<br>LGS下地         | 【新設】          | 2.150<br>2.400       | 塩ビ製<br>【新設】                                | —                                          | 7mm製<br>【新設】                 | ライニング 天板: ステンレス (HL) 1.5 鏡、手洗器 [機械設備] 【新設】 |                        |                                            |      |
|                                                       | 下処理室                              |              | 特殊防滑性ビニル床シート 2.0 (緑) 【新設】                          | ±0                                                 |                                | 床同材巻上 【新設】       | 200        | —          |            | —             | 防水型薄塗材E 【新設】               | モルタル下地                             | GB-F 15 + ケイ酸板 t6<br>LGS下地      | 【新設】<br>【新設】                   | GB-S 12.5 + ケイ酸板 t6<br>LGS下地 | 【新設】<br>【新設】  | LGS下地                | 【新設】                                       | 2.150<br>2.400                             | 塩ビ製<br>【新設】                  | —                                          | 7mm製<br>【新設】           | ライニング 天板: ステンレス (HL) 1.5 鏡、手洗器 [機械設備] 【新設】 | 下処理室 |
|                                                       |                                   |              | 軽量コンクリート 360 (直均し、溶接金物 φ6×100×100)<br>土間コンクリート 150 | -360<br>-510                                       |                                |                  |            |            |            | モルタル下地        | GB-F 15 + ケイ酸板 t6<br>LGS下地 | 【新設】<br>【新設】                       | GB-S 12.5 + ケイ酸板 t6<br>LGS下地    | 【新設】<br>【新設】                   | LGS下地                        | 【新設】          |                      |                                            | 樹脂製コナガード×5 【新設】                            |                              |                                            |                        |                                            |      |
|                                                       | 前室 (1)                            | 改修後          |                                                    | 特殊防滑性ビニル床シート 2.0 (緑) 【新設】                          | ±0                             |                  | 床同材巻上 【新設】 | 200        | —          |               | —                          | 防水型薄塗材E 【新設】                       | GB-D 9.5 (不燃)                   | 【新設】                           | 2.350                        | 塩ビ製<br>【新設】   | —                    | —                                          | ライニング 天板: ステンレス (HL) 1.5 鏡、手洗器 [機械設備] 【新設】 | 改修後<br>前室 (1)                |                                            |                        |                                            |      |
|                                                       |                                   |              |                                                    | 軽量コンクリート 360 (直均し、溶接金物 φ6×100×100)<br>土間コンクリート 150 | -360<br>-510                   |                  |            |            |            |               | モルタル下地                     | 【下地調整】                             | GB-S 12.5 + ケイ酸板 t6<br>LGS下地    | 【新設】<br>【新設】                   | LGS下地                        | 【新設】          |                      |                                            |                                            |                              |                                            |                        |                                            |      |
|                                                       | 食品庫                               |              |                                                    | 特殊防滑性ビニル床シート 2.0 (緑) 【新設】                          | ±0                             |                  | 床同材巻上 【新設】 | 200        | —          |               | —                          | 防水型薄塗材E 【新設】                       | GB-D 9.5 (不燃)                   | 【新設】                           | 2.350<br>2.600               | 塩ビ製<br>【新設】   | —                    | 7mm製<br>【新設】                               | 厨房機器 [機械設備工事] 【新設】                         | 食品庫                          |                                            |                        |                                            |      |
|                                                       |                                   |              |                                                    | 軽量コンクリート 360 (直均し、溶接金物 φ6×100×100)<br>土間コンクリート 150 | -360<br>-510                   |                  |            |            |            |               | モルタル下地                     | GB-F 15 + ケイ酸板 t6<br>LGS下地         | 【新設】<br>【新設】                    | LGS下地                          | 【新設】                         |               |                      |                                            |                                            |                              |                                            |                        |                                            |      |
|                                                       | 検収室                               |              |                                                    | 特殊防滑性ビニル床シート 2.0 (緑) 【新設】                          | ±0                             |                  | 床同材巻上 【新設】 | 200        | —          |               | —                          | 防水型薄塗材E 【新設】                       | GB-D 9.5                        | 【新設】                           | 2.400                        | 塩ビ製<br>【新設】   | —                    | 7mm製<br>【新設】                               | ライニング 天板: ステンレス (HL) 1.5 鏡、手洗器 [機械設備] 【新設】 | 検収室                          |                                            |                        |                                            |      |
|                                                       |                                   |              |                                                    | 軽量コンクリート 360 (直均し、溶接金物 φ6×100×100)<br>土間コンクリート 150 | -360<br>-510                   |                  |            |            |            |               | モルタル下地                     | GB-F 15 + ケイ酸板 t6<br>LGS下地         | 【新設】<br>【新設】                    | LGS下地                          | 【新設】                         |               |                      | 厨房機器 [機械設備工事] 【新設】                         |                                            |                              |                                            |                        |                                            |      |
|                                                       | 風除室                               |              |                                                    | 特殊防滑性ビニル床シート 2.0 (緑) 【新設】                          | ±0                             |                  | 床同材巻上 【新設】 | 200        | —          |               | —                          | 防水型薄塗材E 【新設】                       | GB-D 9.5                        | 【新設】                           | 2.400                        | 塩ビ製<br>【新設】   | —                    | 7mm製<br>【新設】                               | ライニング 天板: ステンレス (HL) 1.5 鏡、手洗器 [機械設備] 【新設】 | 風除室                          |                                            |                        |                                            |      |
|                                                       |                                   |              |                                                    | 軽量コンクリート 360 (直均し、溶接金物 φ6×100×100)<br>土間コンクリート 150 | -360<br>-510                   |                  |            |            |            |               | モルタル下地                     | GB-F 15 + ケイ酸板 t6<br>LGS下地         | 【新設】<br>【新設】                    | LGS下地                          | 【新設】                         |               |                      |                                            |                                            |                              |                                            |                        |                                            |      |
|                                                       | 前室 (2)                            |              |                                                    | 特殊防滑性ビニル床シート 2.0 (橙) 【新設】                          | ±0                             |                  | 床同材巻上 【新設】 | 200        | —          |               | —                          | 防水型薄塗材E 【新設】                       | GB-D 9.5 (不燃)                   | 【新設】                           | 2.600                        | 塩ビ製<br>【新設】   | —                    | —                                          | 鏡、手洗器 [機械設備] 【新設】                          | 前室 (2)                       |                                            |                        |                                            |      |
|                                                       |                                   |              |                                                    | 軽量コンクリート 360 (直均し、溶接金物 φ6×100×100)<br>土間コンクリート 150 | -360<br>-510                   |                  |            |            |            |               | モルタル下地                     | GB-F 15 + ケイ酸板 t6<br>LGS下地         | 【新設】<br>【新設】                    | LGS下地                          | 【新設】                         |               |                      |                                            |                                            |                              |                                            |                        |                                            |      |
|                                                       | 7mm <sup>2</sup> -室               |              |                                                    | 特殊防滑性ビニル床シート 2.0 (桃) 【新設】                          | ±0                             |                  | 床同材巻上 【新設】 | 200        | —          |               | —                          | 防水型薄塗材E 【新設】                       | GB-D 9.5 (不燃)                   | 【新設】                           | 2.400                        | 塩ビ製<br>【新設】   | —                    | —                                          | ライニング 天板: ステンレス (HL) 1.5 鏡、手洗器 [機械設備] 【新設】 | 7mm <sup>2</sup> -室          |                                            |                        |                                            |      |
|                                                       |                                   |              |                                                    | モルタル下地 【下地調整】                                      | -30                            |                  |            |            |            |               | モルタル下地                     | GB-F 15 + ケイ酸板 t6<br>LGS下地         | 【新設】<br>【新設】                    | LGS下地                          | 【新設】                         |               |                      | ミニキッチン W900                                |                                            |                              |                                            |                        |                                            |      |
| 昇降口                                                   | 改修前                               |              | 長尺塩ビシート 2.5 【一部撤去、存置】                              | ±0                                                 |                                | モルタル金ゴテ VP       | 100        | —          |            | —             | VP                         | 岩綿吸音板 t9 (存置)                      | GB-D 9.5                        | 【一部撤去】                         | 2.650                        | 塩ビ製<br>【一部撤去】 | —                    | 7mm製<br>(存置)                               | 下足入 (存置)                                   | 【一部撤去】                       | 改修前<br>昇降口                                 |                        |                                            |      |
|                                                       |                                   |              | 水餃場: 防滑性ビニル床シート 2.5<br>モルタル下地 (存置)                 | 【撤去】<br>-30                                        | (存置)                           |                  |            |            |            | モルタル金ゴテ (存置)  | GB-R 9.5 (存置)              | LGS下地                              | 【一部撤去】                          | 2.550                          |                              |               | 棚<br>防火扉             | (存置)<br>【撤去】                               |                                            |                              |                                            |                        |                                            |      |
|                                                       | 改修後                               |              | 長尺塩ビシート 2.5 (存置)                                   | ±0                                                 |                                | モルタル金ゴテ VP (存置)  | 100        | —          |            | —             | VP (存置)                    | EP-G                               | 【一部新設】                          | 岩綿吸音板 t9 (存置)                  | GB-D 9.5                     | 【一部新設】        | 2.650                | 塩ビ製<br>【一部新設】                              | —                                          | 7mm製<br>(存置)                 | 下足入 (存置)                                   | 改修後                    |                                            |      |
|                                                       |                                   |              | モルタル下地 (存置)                                        | -30                                                |                                |                  |            |            |            | モルタル金ゴテ (存置)  | GB-F 15 + ケイ酸板 t6<br>LGS下地 | 【一部新設】<br>【一部新設】                   | GB-R 9.5 (存置)                   | LGS下地                          | 【一部新設】                       | 2.550         |                      | 下足入 (存置)<br>棚<br>防火扉                       | (存置)<br>【新設】                               |                              |                                            |                        |                                            |      |
| 技能主事室                                                 | 改修前                               |              | 長尺塩ビシート 2.5 (存置)                                   | ±0                                                 |                                | 木製 SOP           | 100        | —          |            | —             | ビニルクロス                     | 【一部撤去】                             | VP                              | 【一部撤去】                         | 2.700                        | 塩ビ製<br>【一部撤去】 | —                    | 7mm製<br>(存置)                               | ロッカー (備品)                                  | 【移設】                         | 改修前<br>技能主事室                               |                        |                                            |      |
|                                                       |                                   |              | 一部畳敷き<br>モルタル下地 (存置)                               | 【撤去】<br>+55<br>-30                                 | 【一部撤去】<br>畳寄せ (存置)             |                  |            |            |            | モルタル下地 (存置)   | モルタル下地 【撤去】                | ケイ酸板 t12<br>GB t100 (H=1500迄) 【撤去】 | ケイ酸板 t6目透し<br>LGS下地             | 【一部撤去】<br>(存置)                 |                              |               | 木製棚                  | 【撤去】                                       |                                            |                              |                                            |                        |                                            |      |
|                                                       | 改修後                               |              | 長尺塩ビシート 2.5 (存置)                                   | ±0                                                 |                                | 木製 EP-G          | 100        | —          |            | —             | ビニルクロス                     | 【一部新設】                             | VP (存置)                         | EP-G                           | 【一部新設】                       | 2.700         | 塩ビ製<br>【一部新設】        | —                                          | 7mm製<br>(存置)                               | ロッカー (備品)<br>スチールボックス×2 【新設】 | 改修後                                        |                        |                                            |      |
|                                                       |                                   |              | 一部畳敷き<br>モルタル下地 (存置)                               | 【新設】<br>+55<br>-30                                 | 【一部新設】<br>畳寄せ (存置)             |                  |            |            |            | モルタル下地 (存置)   | GB-F 15 + ケイ酸板 t6<br>LGS下地 | 【新設】<br>【新設】                       | ケイ酸板 t6目透し<br>LGS下地             | 【一部新設】<br>(存置)                 |                              |               |                      |                                            |                                            |                              |                                            |                        |                                            |      |
| 東棟<br>2                                               | 配膳室<br>(東棟)                       | 改修前          |                                                    | 長尺塩ビシート 2.5 (存置)                                   | ±0                             |                  | モルタル金ゴテ VP | 100        | —          |               | —                          | VP                                 | GB-R 9.5 + ケイ酸板 t12 (存置)        | モルタル金ゴテ (存置)                   | ケイ酸板 t6目透し<br>LGS下地          | (存置)          | 2.680                | 木製SOP<br>(存置)                              | —                                          | 7mm製<br>(存置)                 | 改修前<br>配膳室<br>(東棟)                         |                        |                                            |      |
|                                                       |                                   |              |                                                    | モルタル下地 (存置)                                        | -30                            | ケイ酸板 t12 VP (存置) |            |            |            | LGS下地 (存置)    | 【下地調整の上、新設】                | VP                                 | (存置)                            | 2.680                          | 木製SOP<br>(存置)                |               | 7mm製<br>(存置)         | 樹脂製スレッチャーガード 【新設】                          |                                            |                              |                                            |                        |                                            |      |
|                                                       | 改修後                               |              | 長尺塩ビシート 2.5 (存置)                                   | ±0                                                 |                                | モルタル金ゴテ EP-G     | 100        | —          |            | —             | EP-G                       | GB-R 9.5 + ケイ酸板 t12 (存置)           | モルタル金ゴテ (存置)                    | ケイ酸板 t6目透し<br>LGS下地            | (存置)                         | 2.680         | 木製SOP<br>(存置)        |                                            |                                            |                              |                                            |                        |                                            |      |
|                                                       |                                   |              | モルタル下地 (存置)                                        | -30                                                | ケイ酸板 t12 EP-G<br>【下地調整の上、塗装新設】 |                  |            |            | LGS下地 (存置) | 【下地調整の上、新設】   | VP                         | (存置)                               | 2.680                           | 木製SOP<br>(存置)                  |                              |               |                      |                                            |                                            |                              |                                            |                        |                                            |      |
| 東棟<br>3                                               | 配膳室<br>(東棟)                       | 改修前          |                                                    | 長尺塩ビシート 2.5 (存置)                                   | ±0                             |                  | モルタル金ゴテ VP | 100        | —          |               | —                          | VP                                 | GB-R 9.5 + ケイ酸板 t12 (存置)        | モルタル金ゴテ (存置)                   | ケイ酸板 t6目透し<br>LGS下地          | (存置)          | 2.680                | 木製SOP<br>(存置)                              | —                                          | 木製SOP<br>(存置)                | 改修前<br>配膳室<br>(東棟)                         |                        |                                            |      |
|                                                       |                                   |              |                                                    | モルタル下地 (存置)                                        | -30                            |                  |            |            |            | LGS下地 (存置)    | 【下地調整の上、新設】                | VP                                 | (存置)                            | 2.680                          | 木製SOP<br>(存置)                |               | 木製EP-G<br>【塗装新設】     | 樹脂製スレッチャーガード 【新設】                          |                                            |                              |                                            |                        |                                            |      |
|                                                       | 改修後                               |              | 長尺塩ビシート 2.5 (存置)                                   | ±0                                                 |                                | モルタル金ゴテ EP-G     | 100        | —          |            | —             | EP-G                       | GB-R 9.5 + ケイ酸板 t12 (存置)           | モルタル金ゴテ (存置)                    | ケイ酸板 t6目透し<br>LGS下地            | (存置)                         | 2.680         | 木製SOP<br>(存置)        |                                            |                                            |                              |                                            |                        |                                            |      |
|                                                       |                                   |              | モルタル下地 (存置)                                        | -30                                                | 【下地調整の上、塗装新設】                  |                  |            |            | LGS下地 (存置) | 【下地調整の上、新設】   | VP                         | (存置)                               | 2.680                           | 木製SOP<br>(存置)                  |                              |               |                      |                                            |                                            |                              |                                            |                        |                                            |      |
| 西棟<br>2                                               | 第二会議室<br>(西棟)<br>↓<br>休憩室<br>(西棟) | 改修前          |                                                    | ビニル床シート 2.0 (★3) 【撤去】                              | ±0                             |                  | 珪藻土巾木 SOP  | 100        | —          |               | —                          | EP                                 | GB-D 9.5                        | 【撤去】                           | GB-D 9.5                     | 【撤去】          | 2.700                | 塩ビ製<br>【撤去】                                | —                                          | 木製SOP<br>【撤去】                | 改修前                                        |                        |                                            |      |
|                                                       |                                   |              |                                                    | モルタル下地 (存置)                                        | -30                            |                  |            |            |            |               | モルタル金ゴテ (目地切) (存置)         | ケイ酸板 t6 (★3) 【撤去】                  | LGS下地                           | 【撤去】                           |                              |               |                      |                                            |                                            |                              |                                            |                        |                                            |      |
|                                                       |                                   | 改修後<br>(踏込)  |                                                    | ビニル床シート 2.0 【新設】                                   | ±0                             |                  | ビニル巾木 【新設】 | 60         | —          |               | —                          | ビニルクロス                             | 【新設】                            | GB-D 9.5                       | 【新設】                         | GB-D 9.5      | 【新設】                 | 2.700                                      | 塩ビ製<br>【新設】                                | —                            | —                                          | 下足箱<br>上り框: ミニ UC 【新設】 | 改修後<br>(踏込)                                |      |
|                                                       |                                   |              |                                                    | モルタル下地 【下地調整】                                      | -30                            |                  |            |            |            |               | LGS下地                      | 【新設】                               | GB-F 12.5 + GB-R-H 9.5<br>LGS下地 | 【新設】<br>【新設】                   | GB-R 12.5<br>LGS下地           | 【新設】<br>【新設】  |                      |                                            |                                            |                              |                                            |                        |                                            |      |
|                                                       |                                   | 改修後<br>(休憩室) |                                                    | Δ10畳 t55 (一部: ビニル床シート 2)                           | +350                           |                  | 畳寄せ 【新設】   | —          | —          |               | —                          | ビニルクロス                             | GB-R 12.5 (GL工法)                | GB-F 12.5 + GB-R-H 9.5<br>【新設】 | td                           |               |                      |                                            |                                            |                              |                                            |                        |                                            |      |

【凡例】  
- - - - - 防火区画（面積区画[令112条 1項]、壁穴区画[令112条 11項]）  
- - - - - 防火上主要な間仕切り[令114条 2項]兼 不燃区画[火災予防条例第3条の2 3項]

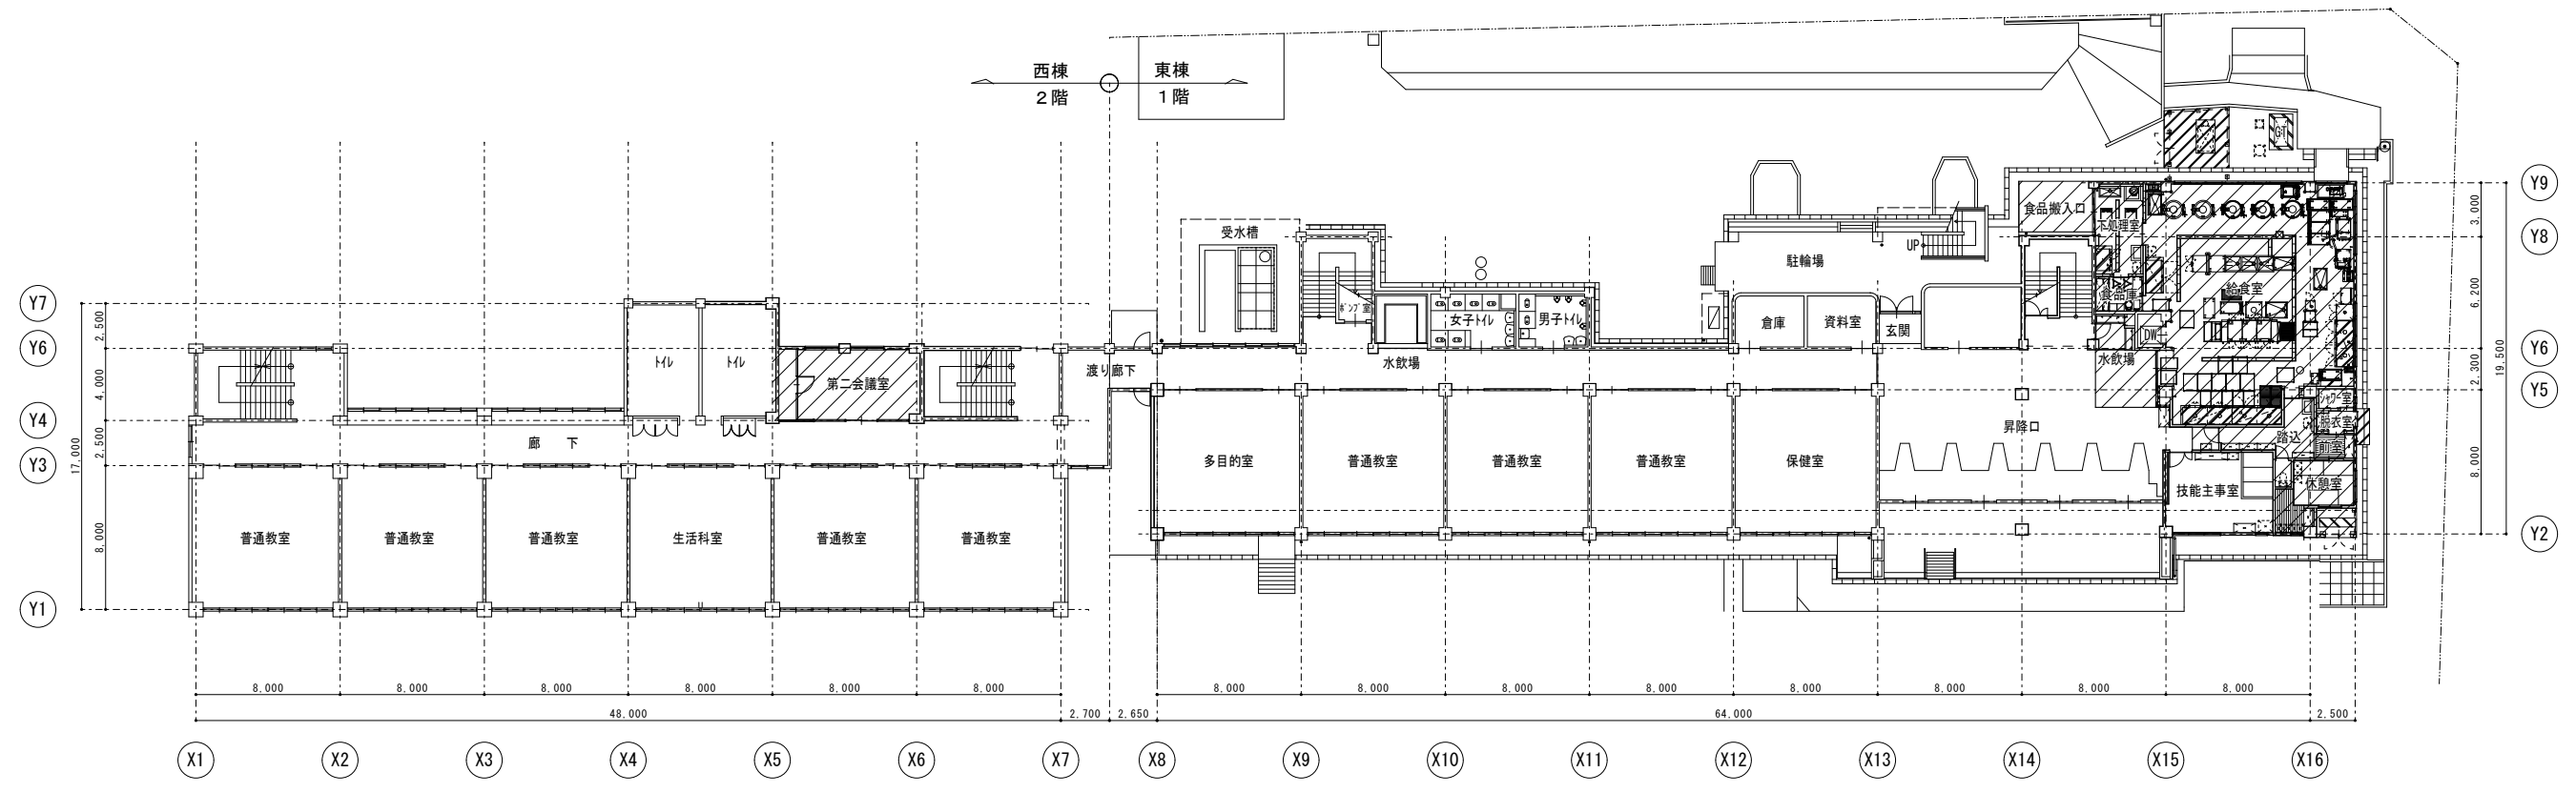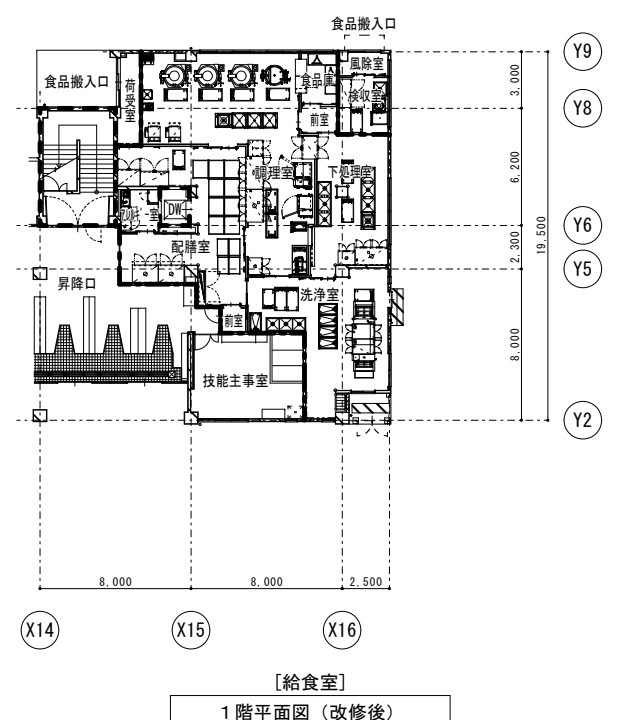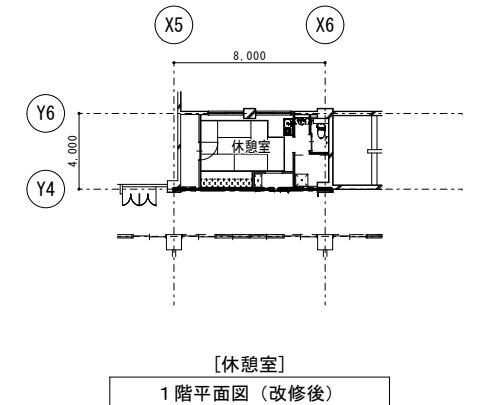


■凡例  
- - - - - 改修範囲を示す。


1階平面図（改修前）

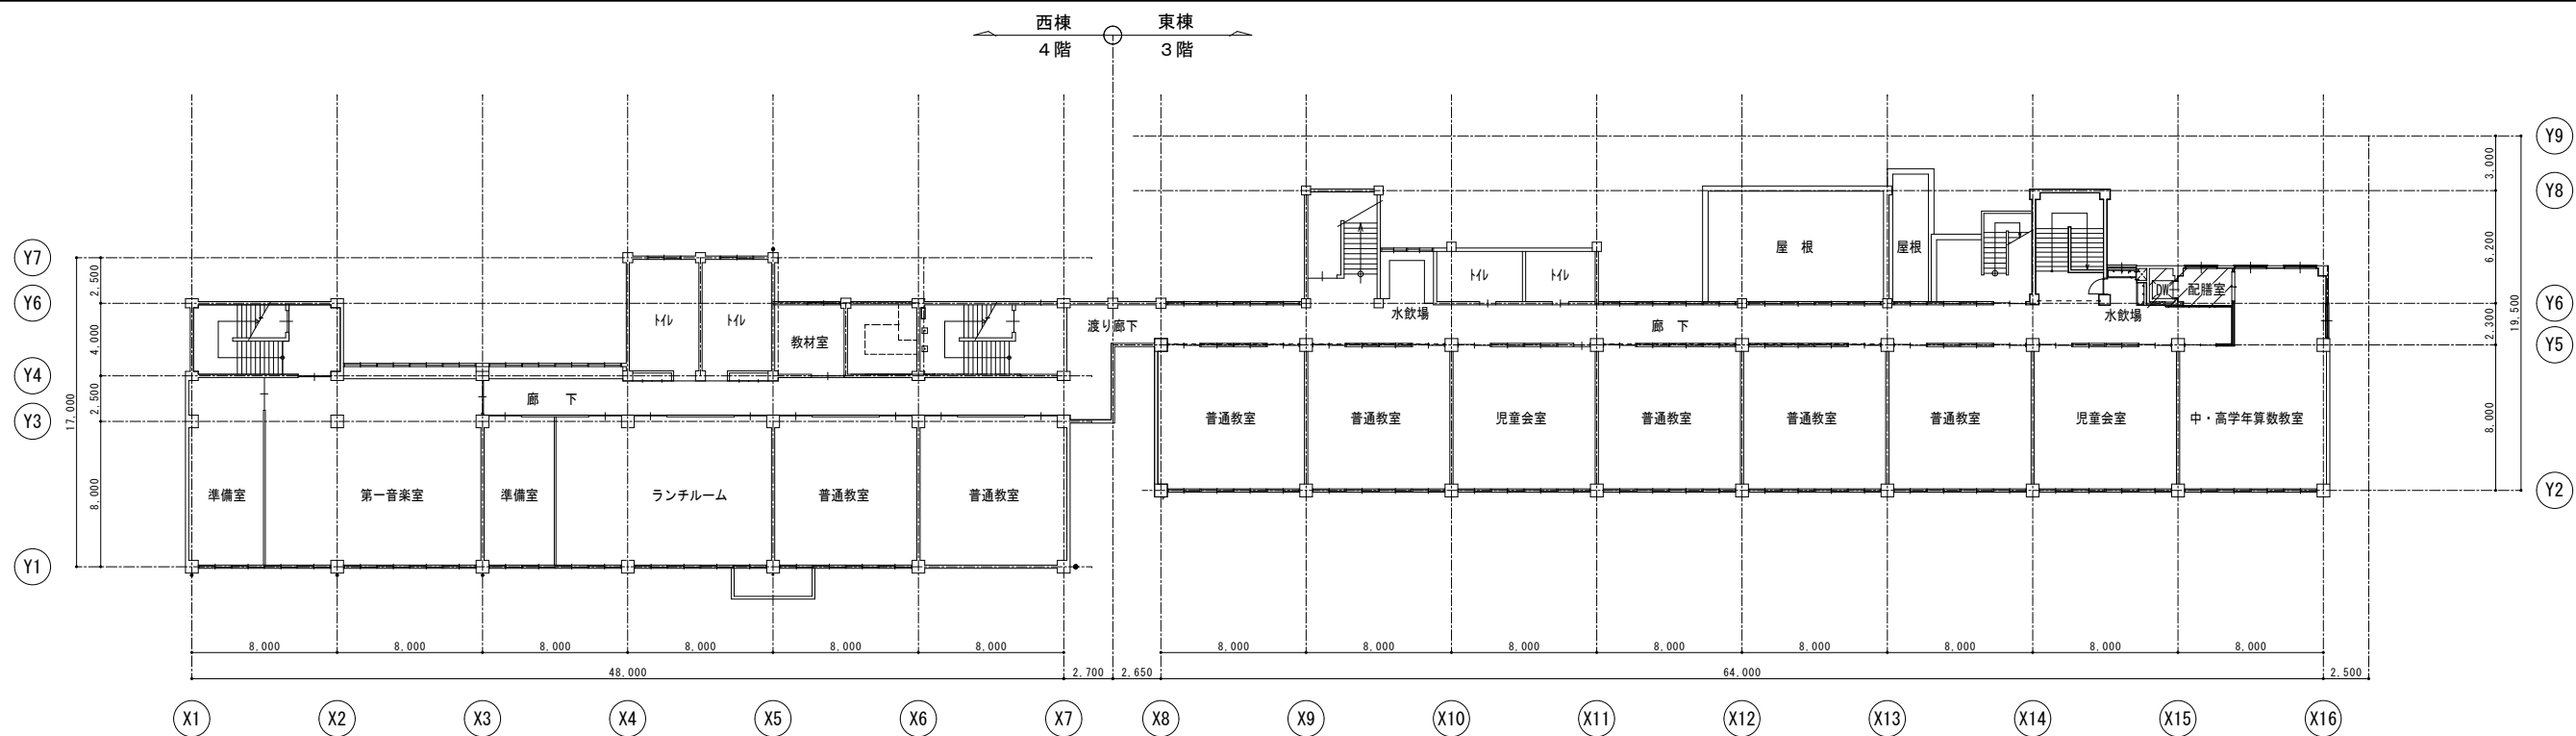

■凡例  
改修範囲を示す。  
3階平面図

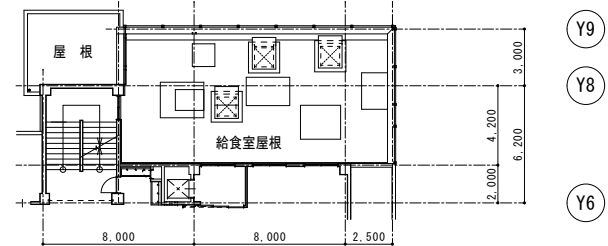


[屋上]  
2階平面図 (改修後)

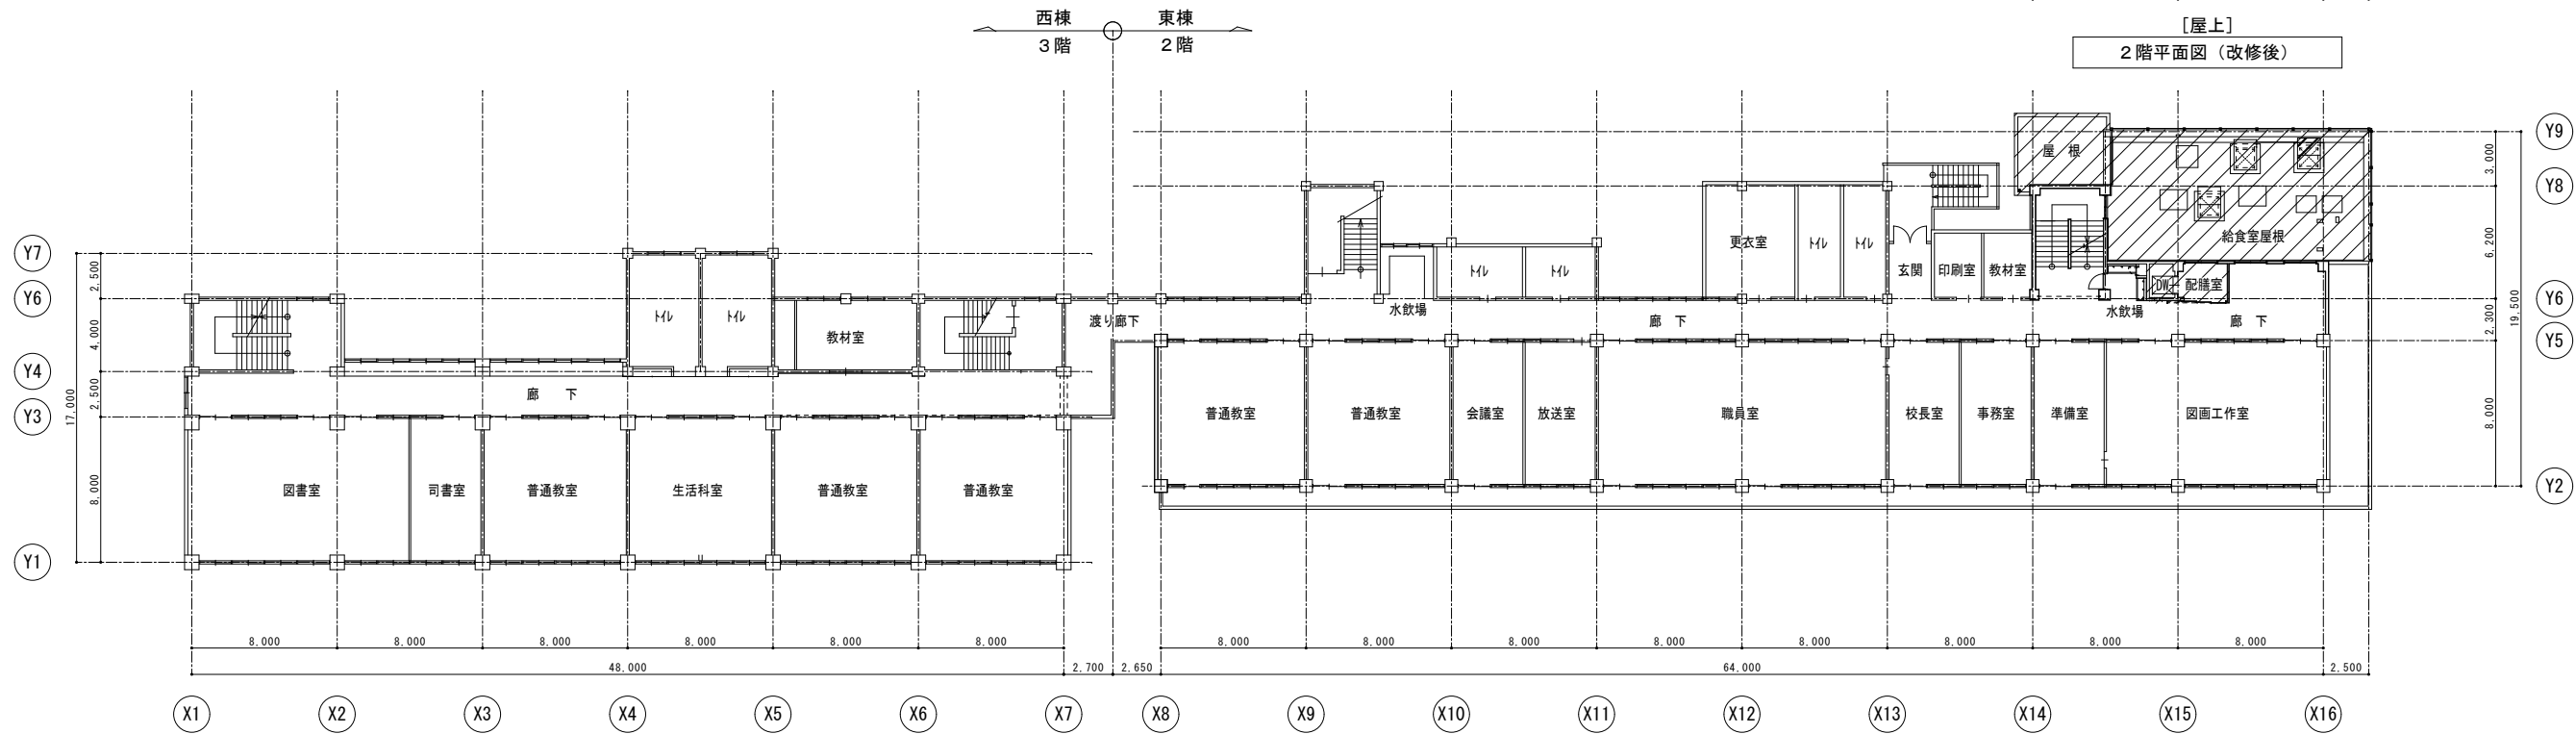


■凡例  
改修範囲を示す。  
2階平面図



改修前



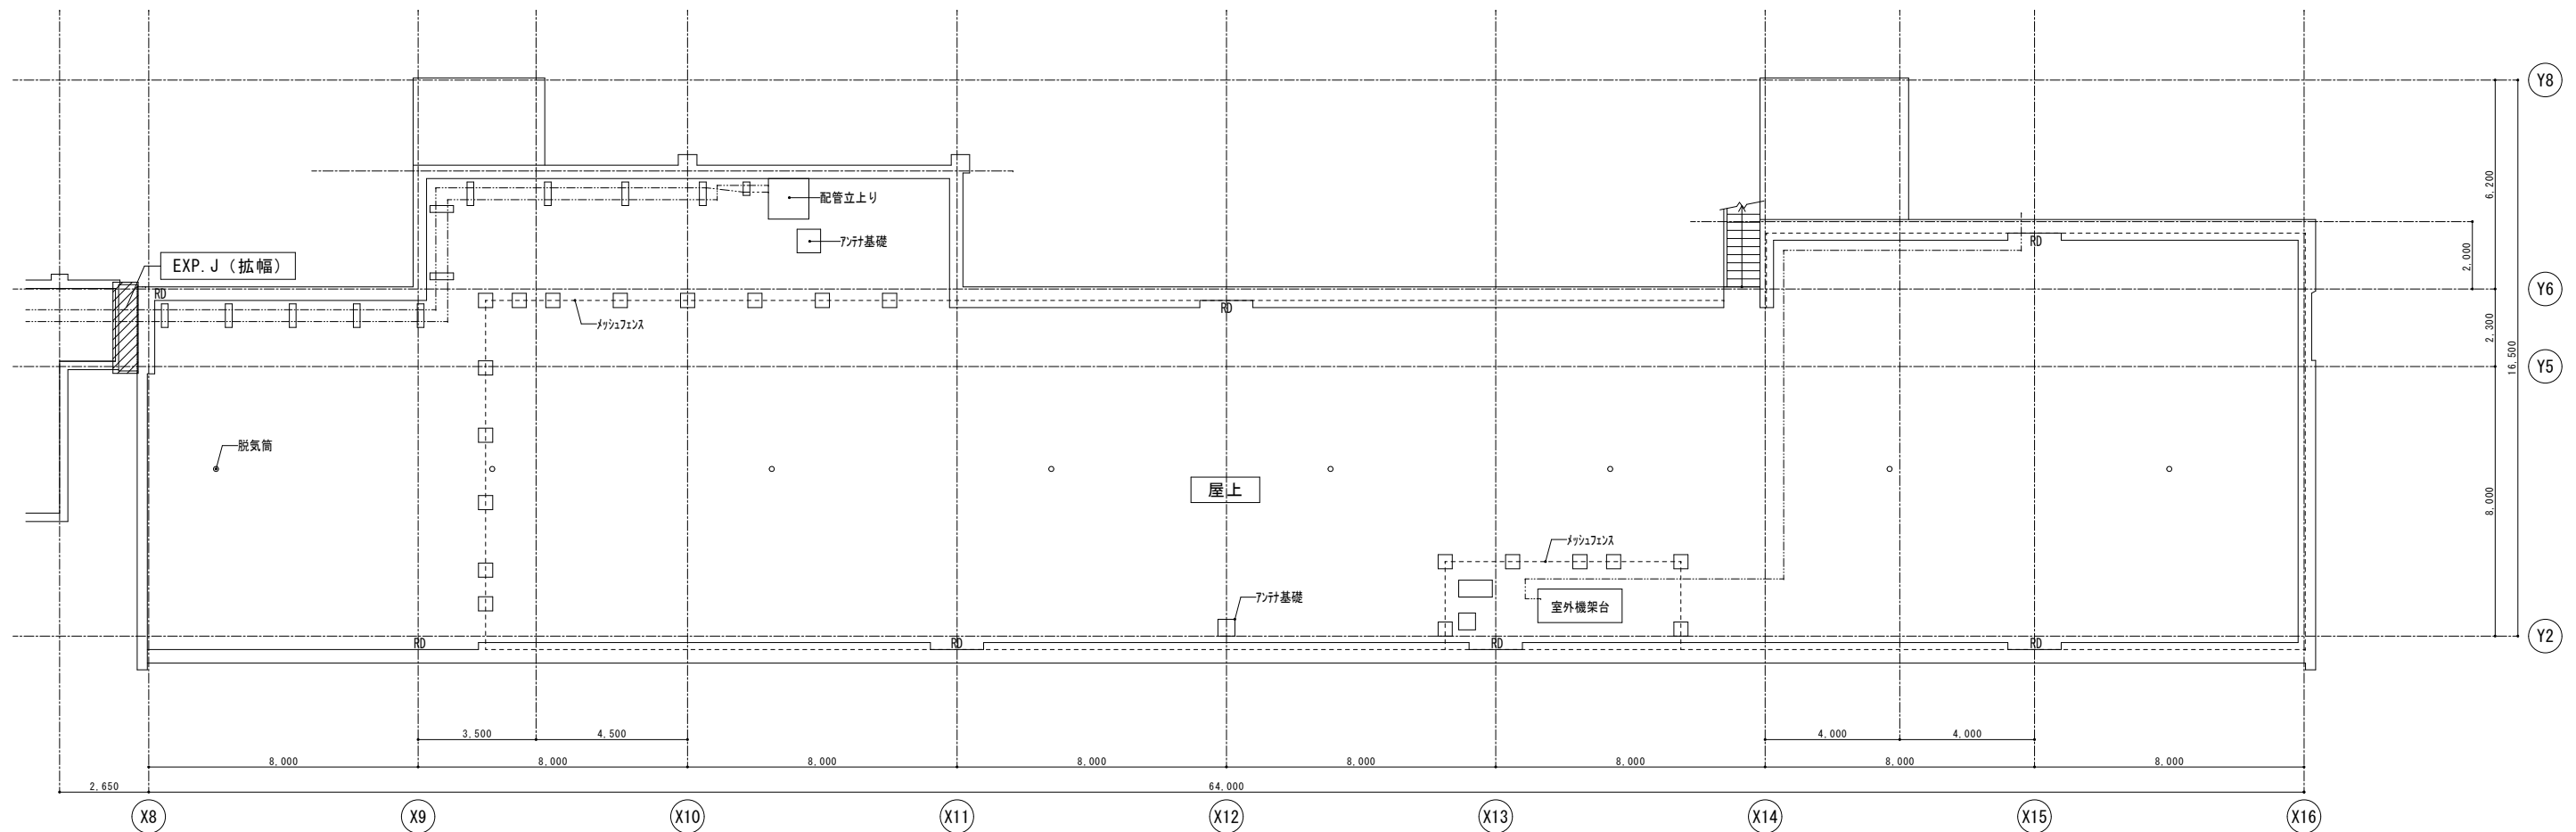


改修後

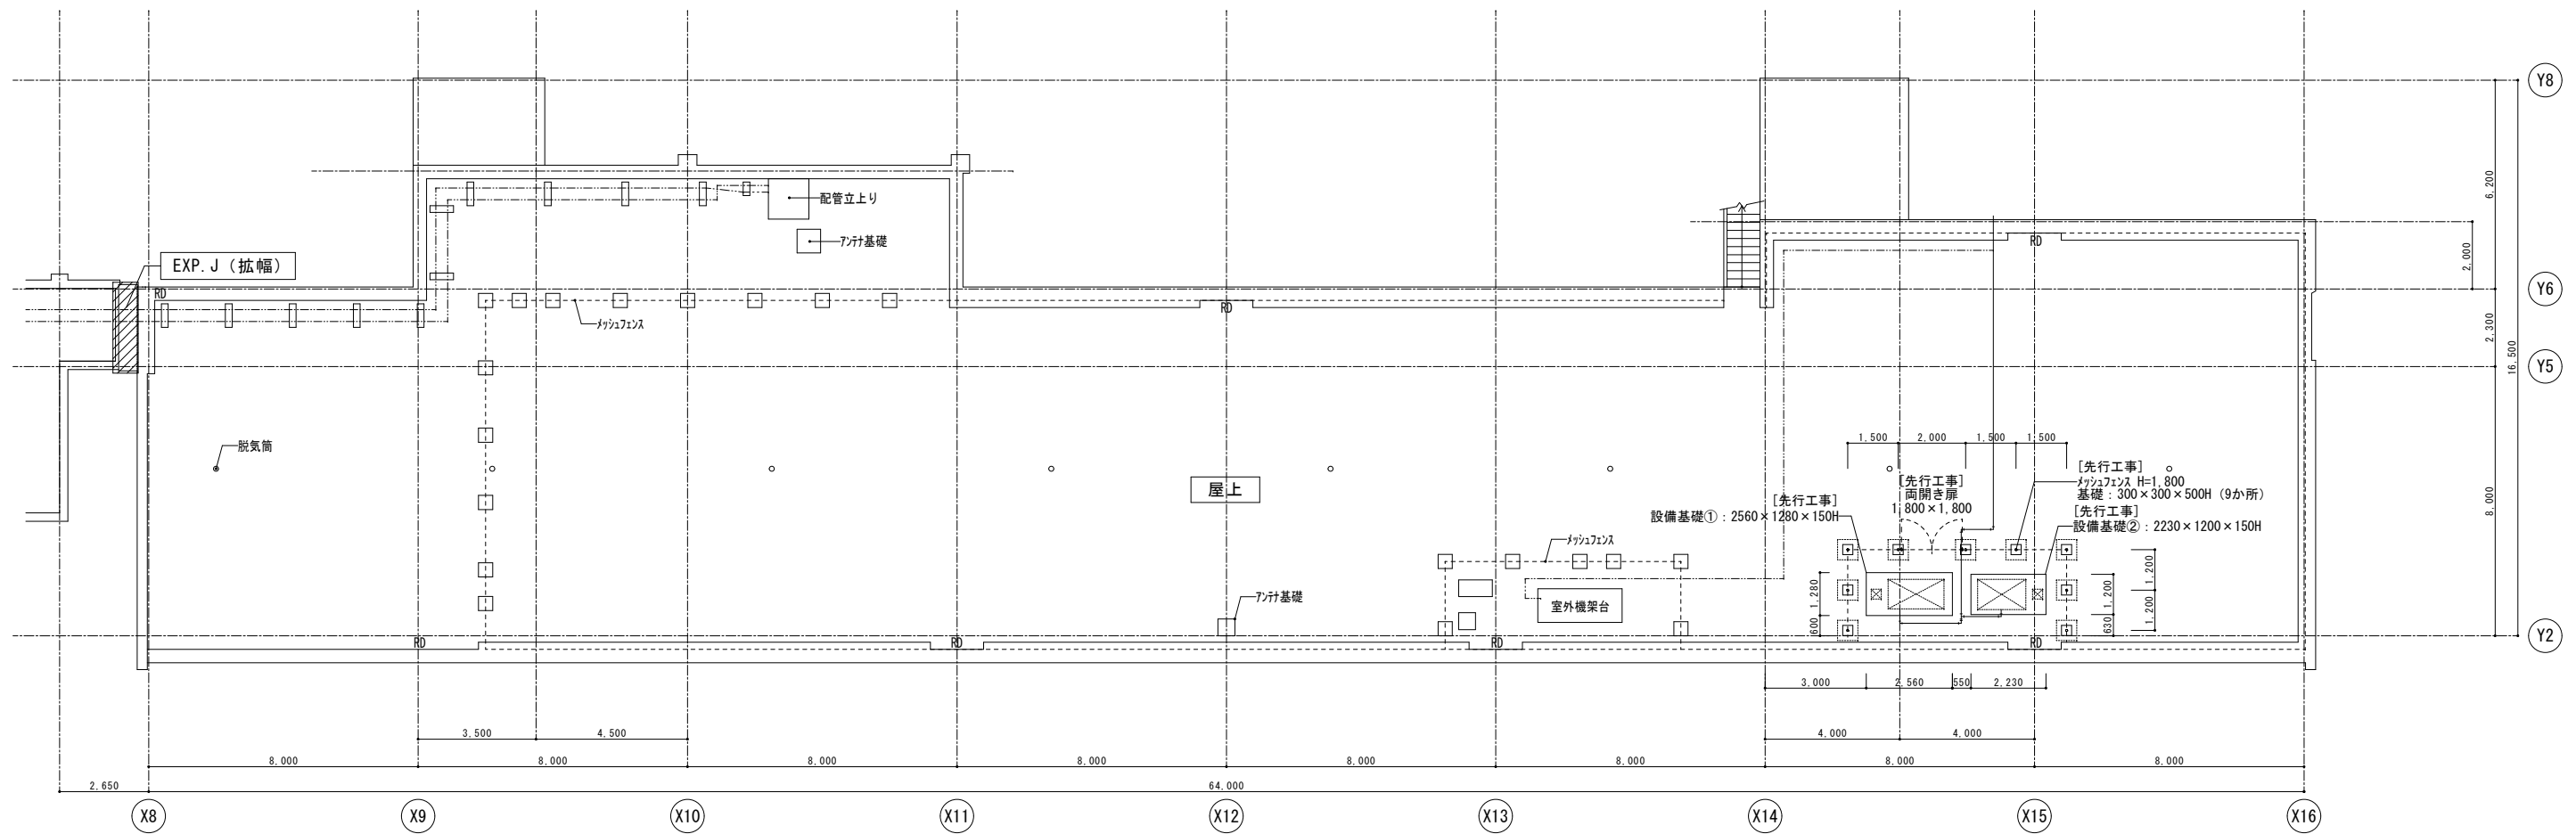


屋上平面図（東棟）

|   |  |                                                         |                    |     |                                                        |                         |
|---|--|---------------------------------------------------------|--------------------|-----|--------------------------------------------------------|-------------------------|
|  <b>株式会社 松下設計東京支社</b><br>一級建築士事務所<br>東京都知事登録<br>第58163号<br>〒100-0001 東京都千代田区千代田1-26-13<br>TEL 03(5923)6808(代) FAX 03(5923)6809<br>管理建築士 澤田 徳男 (一級建築士登録 219845号) |  | 受託番号<br>23-137T<br>設計部長 検 図 担 当 製 図<br>日付<br>2025年2月28日 | 調布市立富士見台小学校給食室改修工事 | 設計図 | 図面名<br>屋上平面図 (東棟) 【改修前・後】<br>縮 尺<br>S=1:100(A3版 50%縮小) | 図面種別<br>A<br>図面番号<br>15 |
|---|--|---------------------------------------------------------|--------------------|-----|--------------------------------------------------------|-------------------------|

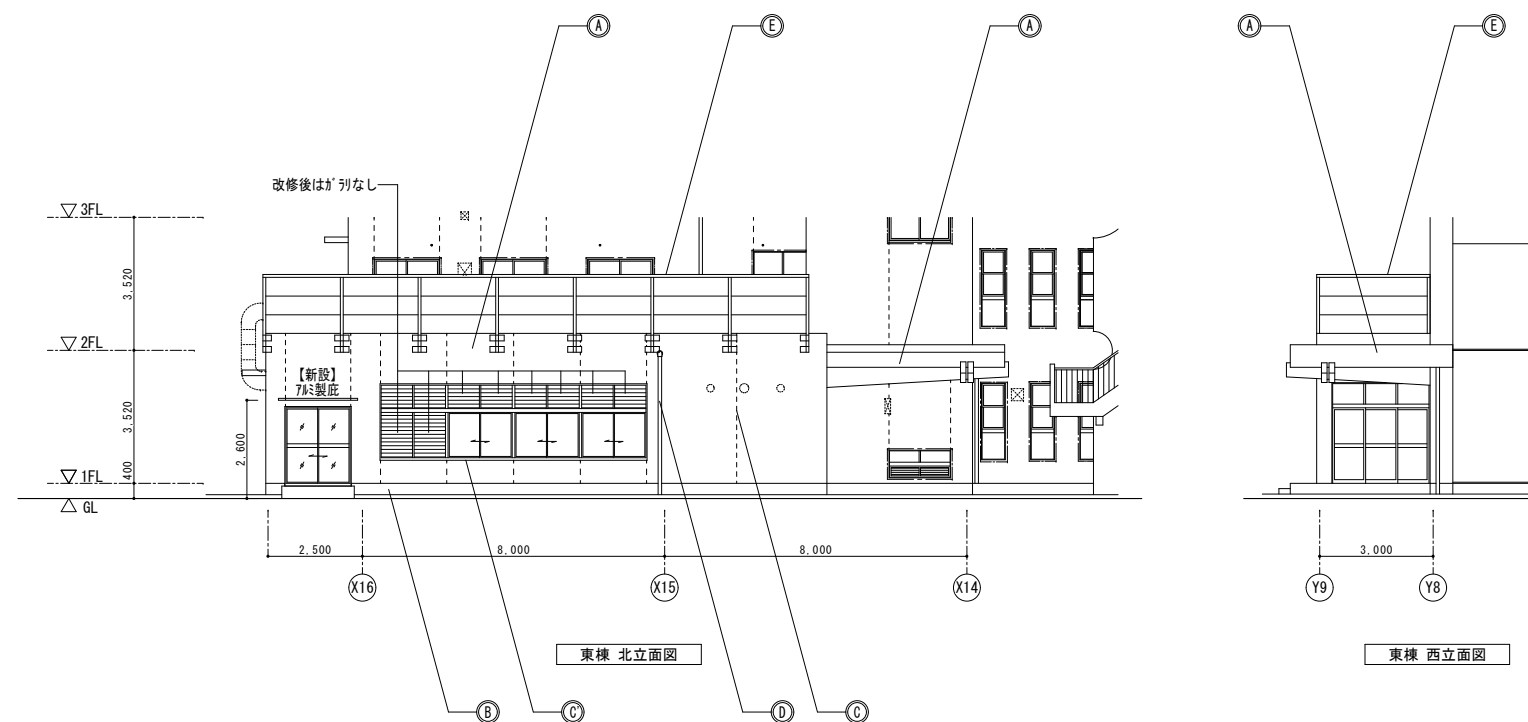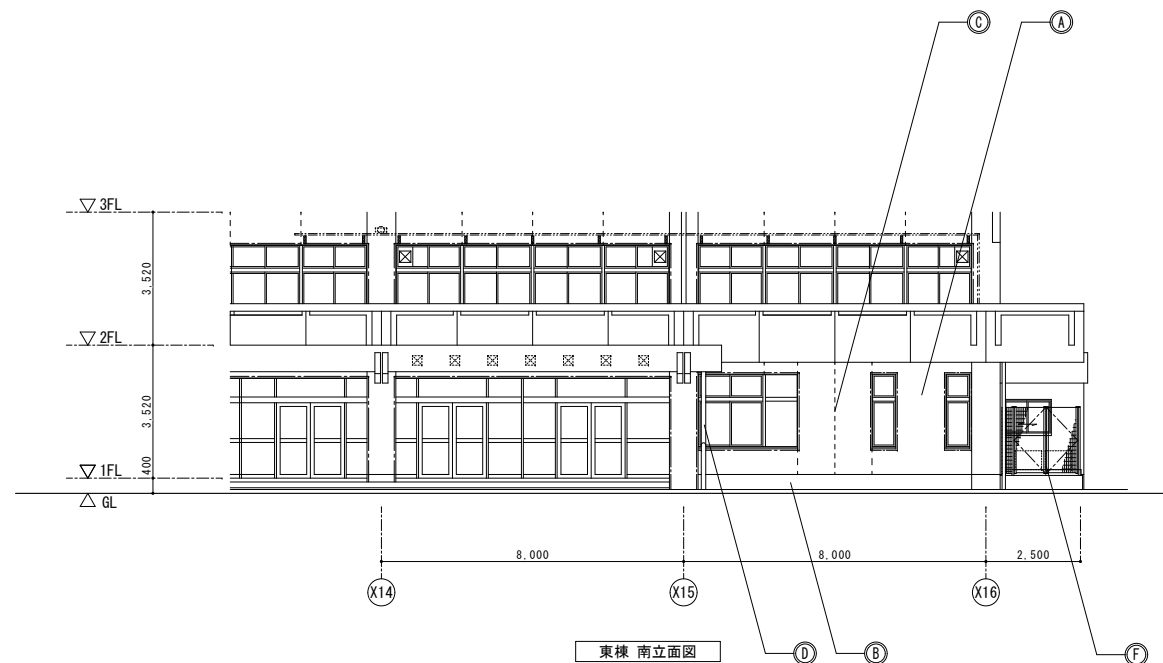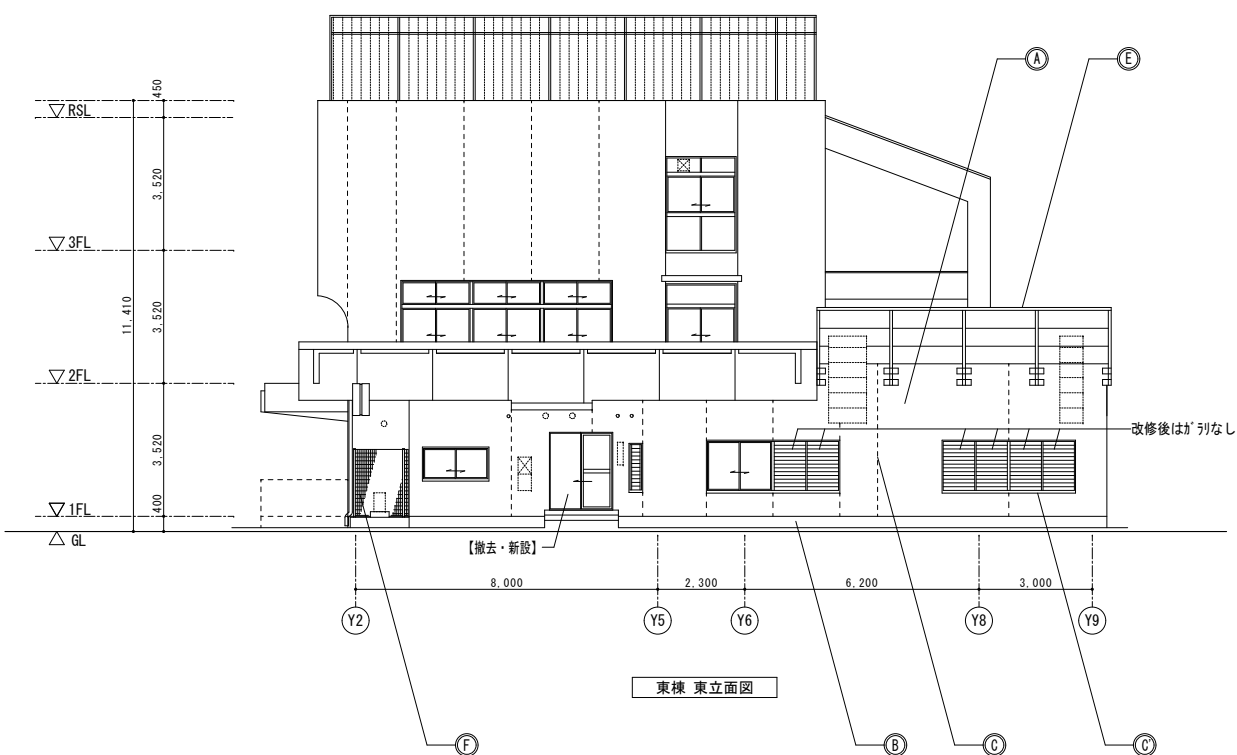

■ 外部仕上表 (★1: Ⅰ<sup>※</sup>Ⅰ1、★2: Ⅰ<sup>※</sup>Ⅰ2、★3: Ⅰ<sup>※</sup>Ⅰ3) アス<sup>※</sup>ト含有建材 (全て撤去) を示す。

| 記号 | 部 位           | 改 修 前                                             | 改 修 後                                             |
|----|---------------|---------------------------------------------------|---------------------------------------------------|
| Ⓐ  | 外壁            | 可とう形改修塗材E + ゼミツガリシコ系塗料 (★3)                       | 可とう形改修塗材E + ゼミツガリシコ系塗料 (★3)                       |
| Ⓑ  | 外巾木           | 水性シリコン・フッ素系浸透防止塗料                                 | 水性シリコン・フッ素系浸透防止塗料                                 |
| Ⓒ  | 目地<br>(打継・化粧) | ボ「リザワイド」系シーリング                                    | ボ「リザワイド」系シーリング (ノブブリードタイプ)                        |
| Ⓓ  | 目地<br>(建具廻り)  | ボ「リザワイド」系シーリング                                    | 変成シリコン系シーリング (ノブブリードタイプ)                          |
| Ⓔ  | 堅壁            | GP φ100 DP、受金物@1200                               | GP φ100 DP、受金物@1200                               |
| Ⓕ  | 防音壁           | 本体：(表面)7&Mハンチング(裏面)アクリル焼付塗装<br>鉄部：溶融亜鉛めっき + SOP塗装 | 本体：(表面)7&Mハンチング(裏面)アクリル焼付塗装<br>鉄部：溶融亜鉛めっき + SOP塗装 |
| Ⓖ  | メッシュフィス       | スチール SOP                                          | スチール SOP                                          |

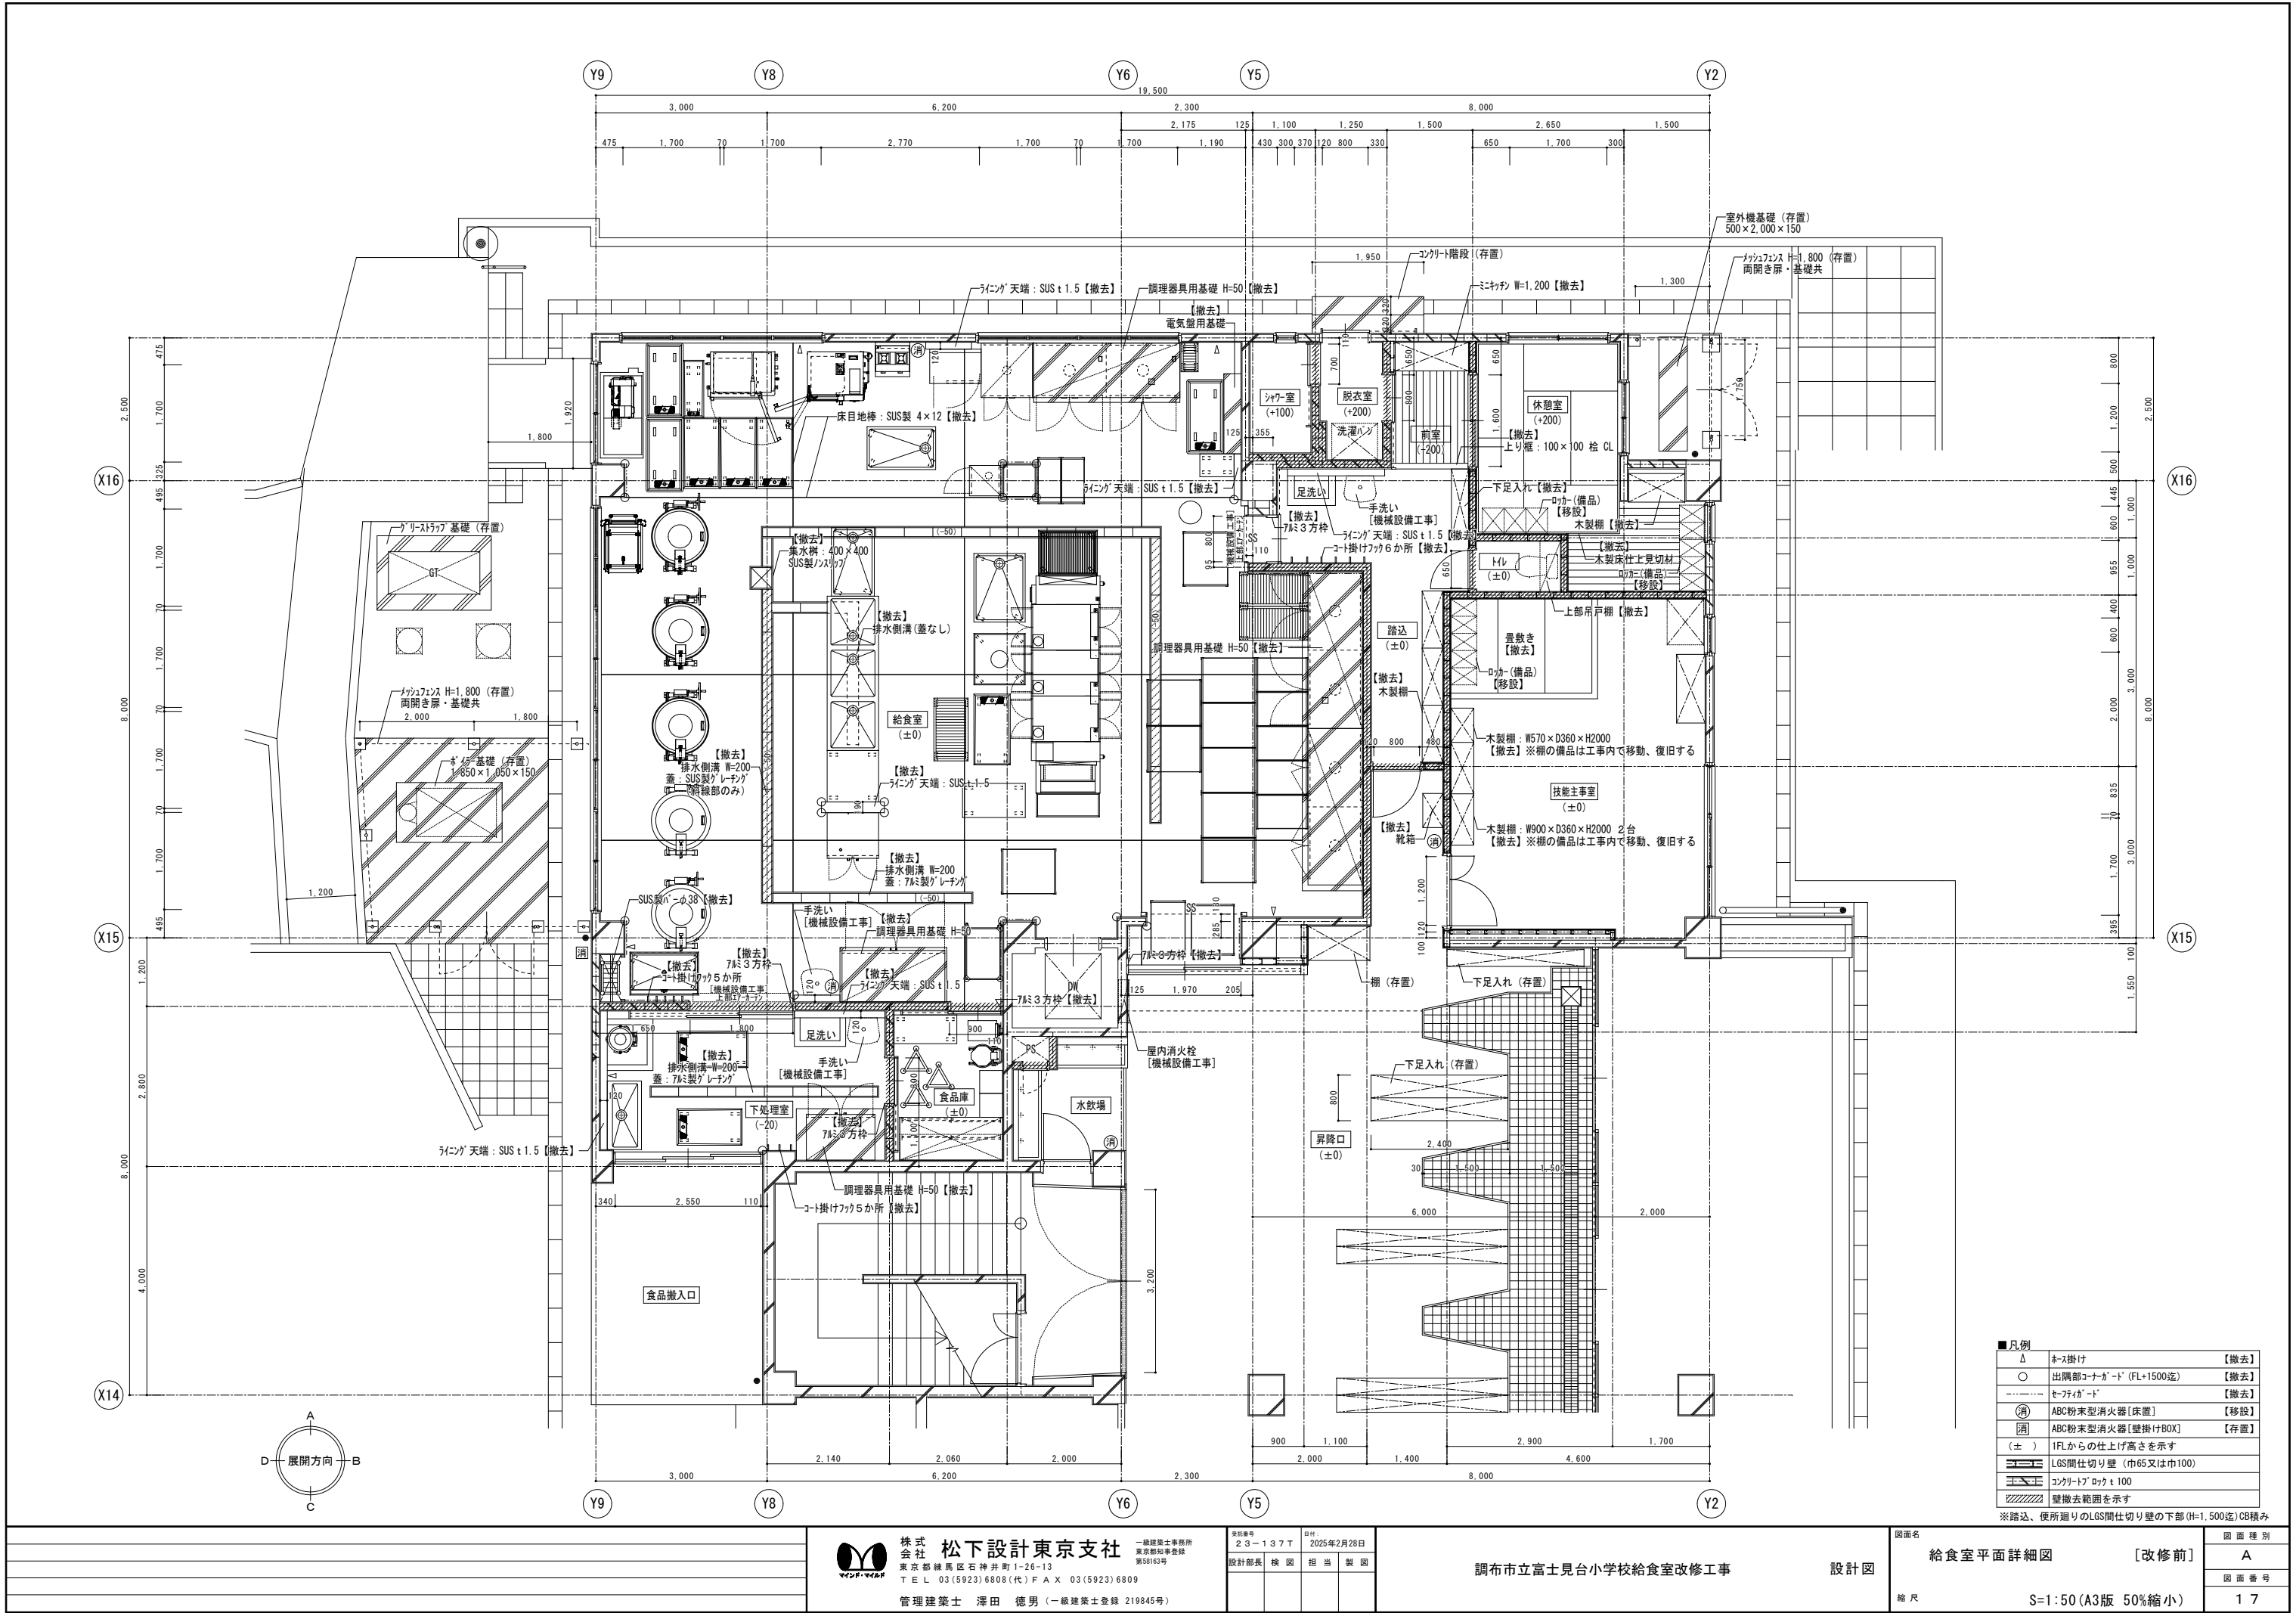

| ■凡例 |                      |      |
|-----|----------------------|------|
| △   | ネス掛け                 | 【撤去】 |
| ○   | 出隅部コーナー「ド」(FL+1500迄) | 【撤去】 |
| --- | セーフィ「ド」              | 【撤去】 |
| (消) | ABC粉末型消火器(床置)        | 【移設】 |
| [消] | ABC粉末型消火器(壁掛けBOX)    | 【存置】 |
| (±) | 1FLからの仕上げ高さを示す       |      |
| --- | LGS間仕切り壁(巾65又は巾100)  |      |
| --- | コンクリート「ロック」100       |      |
| --- | 壁撤去範囲を示す             |      |

※路達、便所廻りのLGS間仕切り壁の下部(H=1,500迄)CB積み


|  |  |
|--|--|
|  |  |
|  |  |
|  |  |
|  |  |

|   |                                |                 |            |         |       |
|---|--------------------------------|-----------------|------------|---------|-------|
| 株式会社<br>松下設計東京支社<br>東京都練馬区石神井町1-26-13<br>TEL 03(5923)6808(代) FAX 03(5923)6809<br>管理建築士 澤田 徳男 (一級建築士登録 219845号) | 一級建築士事務所<br>東京都知事登録<br>第58183号 | 設計番号<br>23-1377 | 2025年2月28日 | 設計部長 横田 | 担当 製図 |
|   |                                |                 |            |         |       |




|                 |     |                  |     |                    |     |          |       |      |
|-----------------|-----|------------------|-----|--------------------|-----|----------|-------|------|
| 発注番号<br>23-137T |     | 日付<br>2025年2月28日 |     | 調布市立富士見台小学校給食室改修工事 | 設計図 | 図面名      | 図面種別  |      |
| 設計部長            | 校 長 | 担 当              | 製 図 |                    |     | 給食室平面詳細図 | [改修前] | A    |
|                 |     |                  |     |                    |     |          |       | 図面番号 |
|                 |     |                  |     |                    |     |          |       | 縮 尺  |






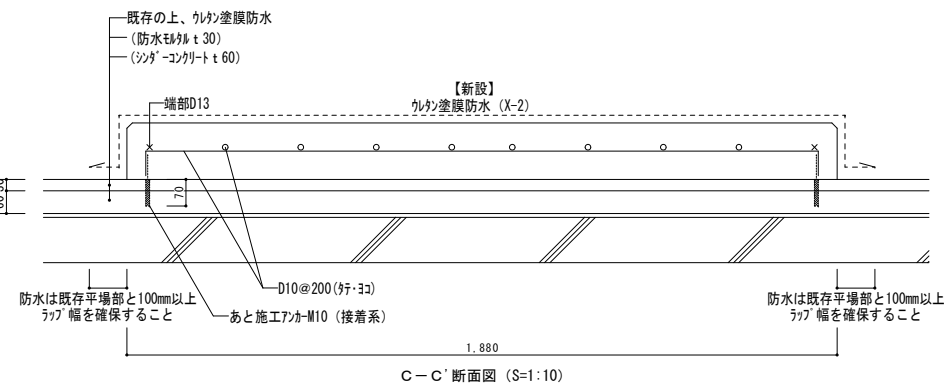

| ■屋上設備基礎一覧表 |                           |           |
|------------|---------------------------|-----------|
| ①          | コンクリート基礎 1,200×1,200×H300 | 【存置、防水新設】 |
| ②          | コンクリート基礎 1,100×1,500×H150 | 【存置、防水新設】 |
| ③          | コンクリート基礎 1,100×1,500×H280 | 【撤去】      |
| ④          | コンクリート基礎 900×1,100×H280   | 【撤去】      |
| ⑤          | コンクリート基礎 900×1,100×H280   | 【撤去】      |
| ⑥          | コンクリート基礎 300×1,170×H190   | 【撤去】      |

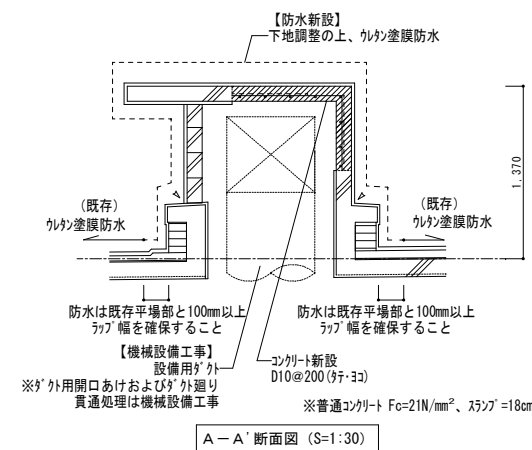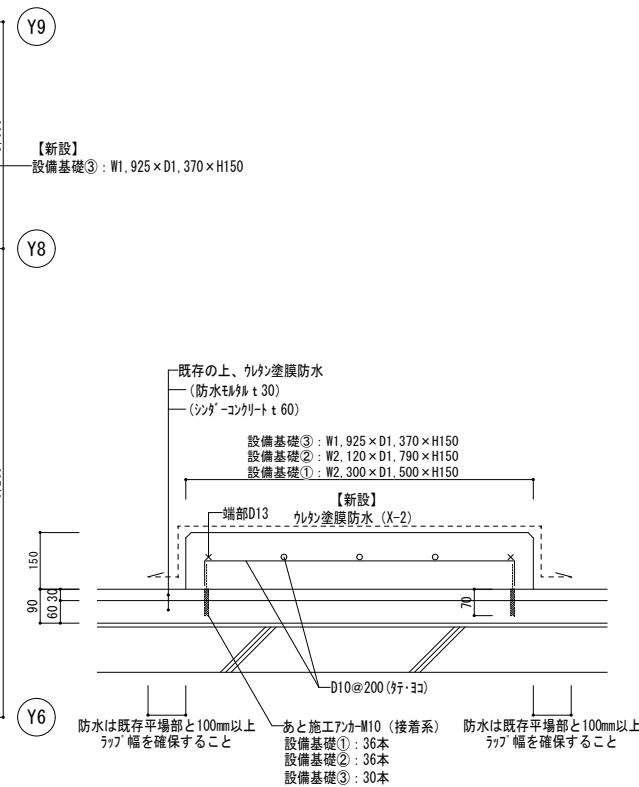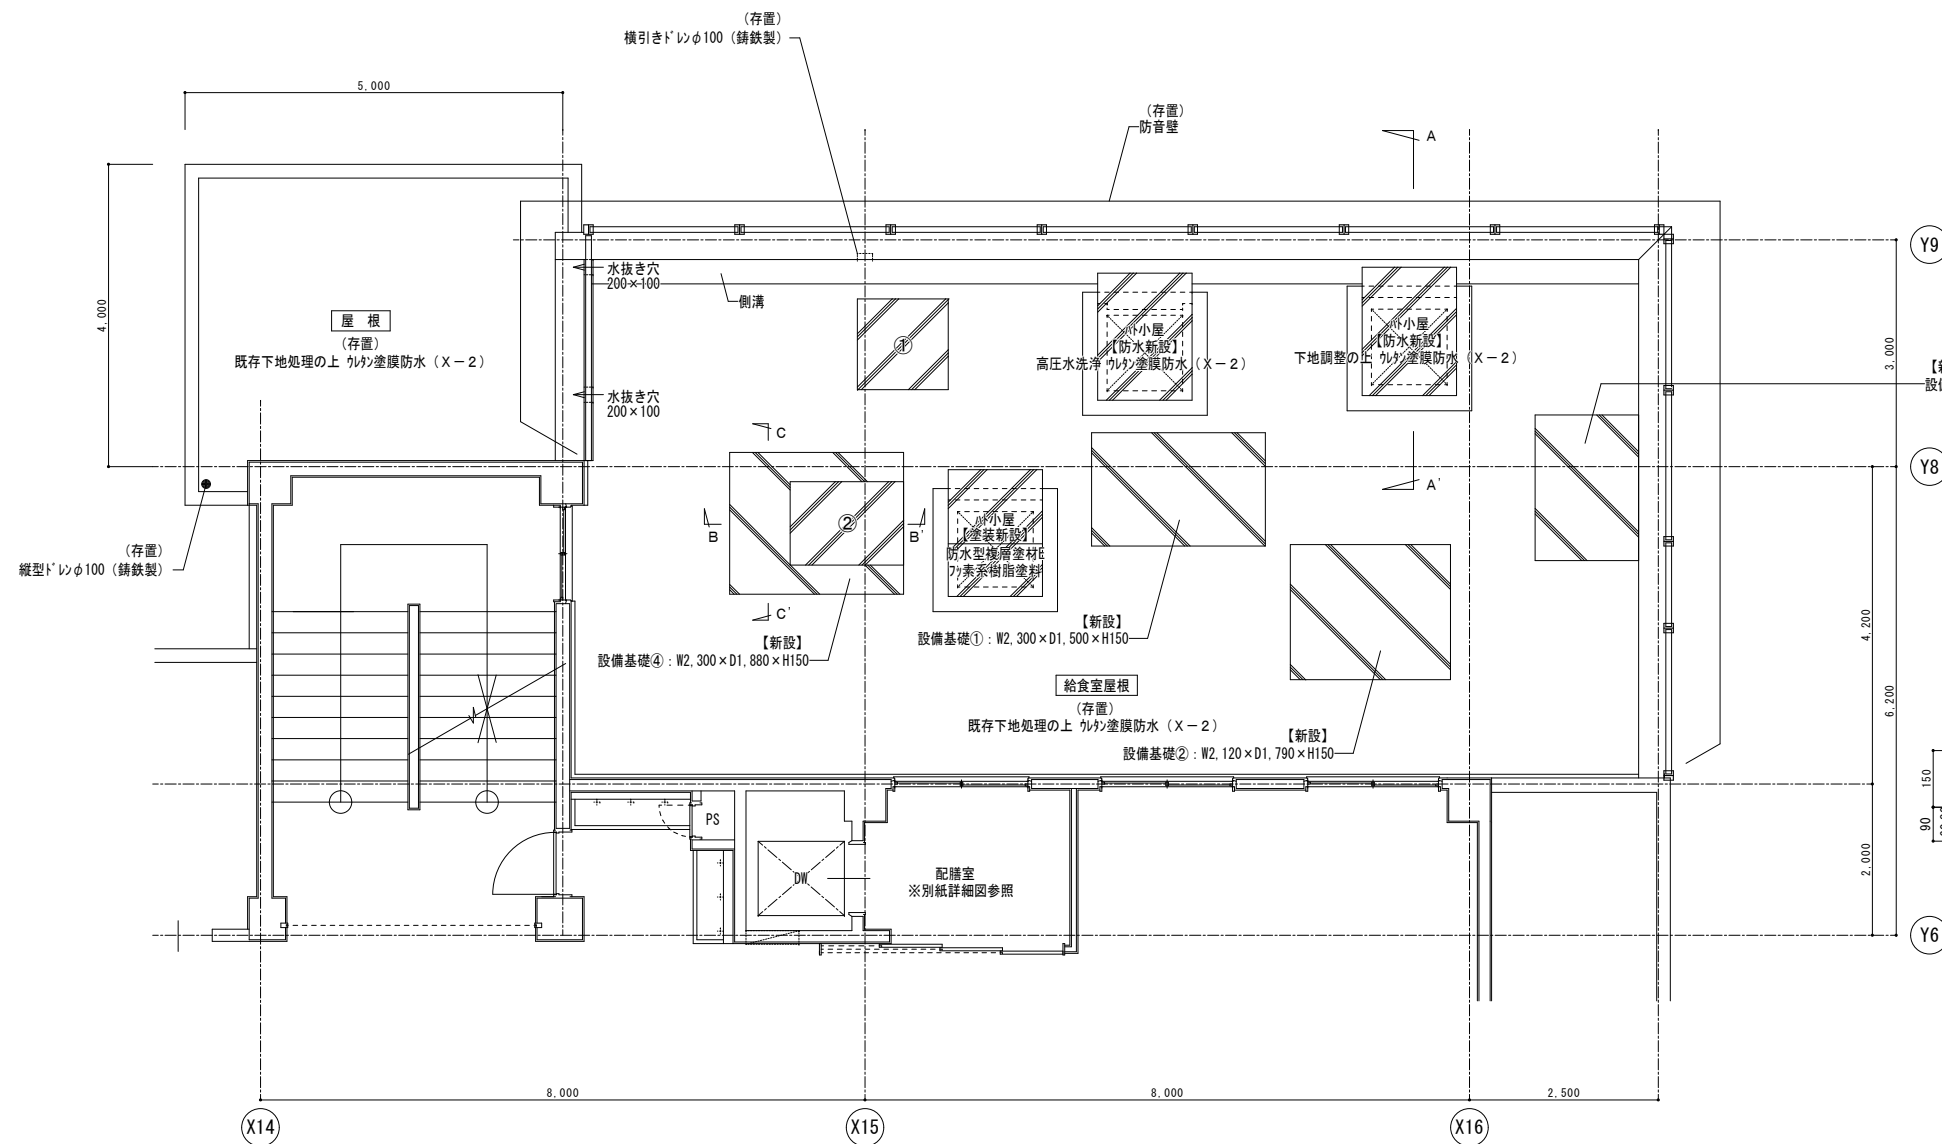


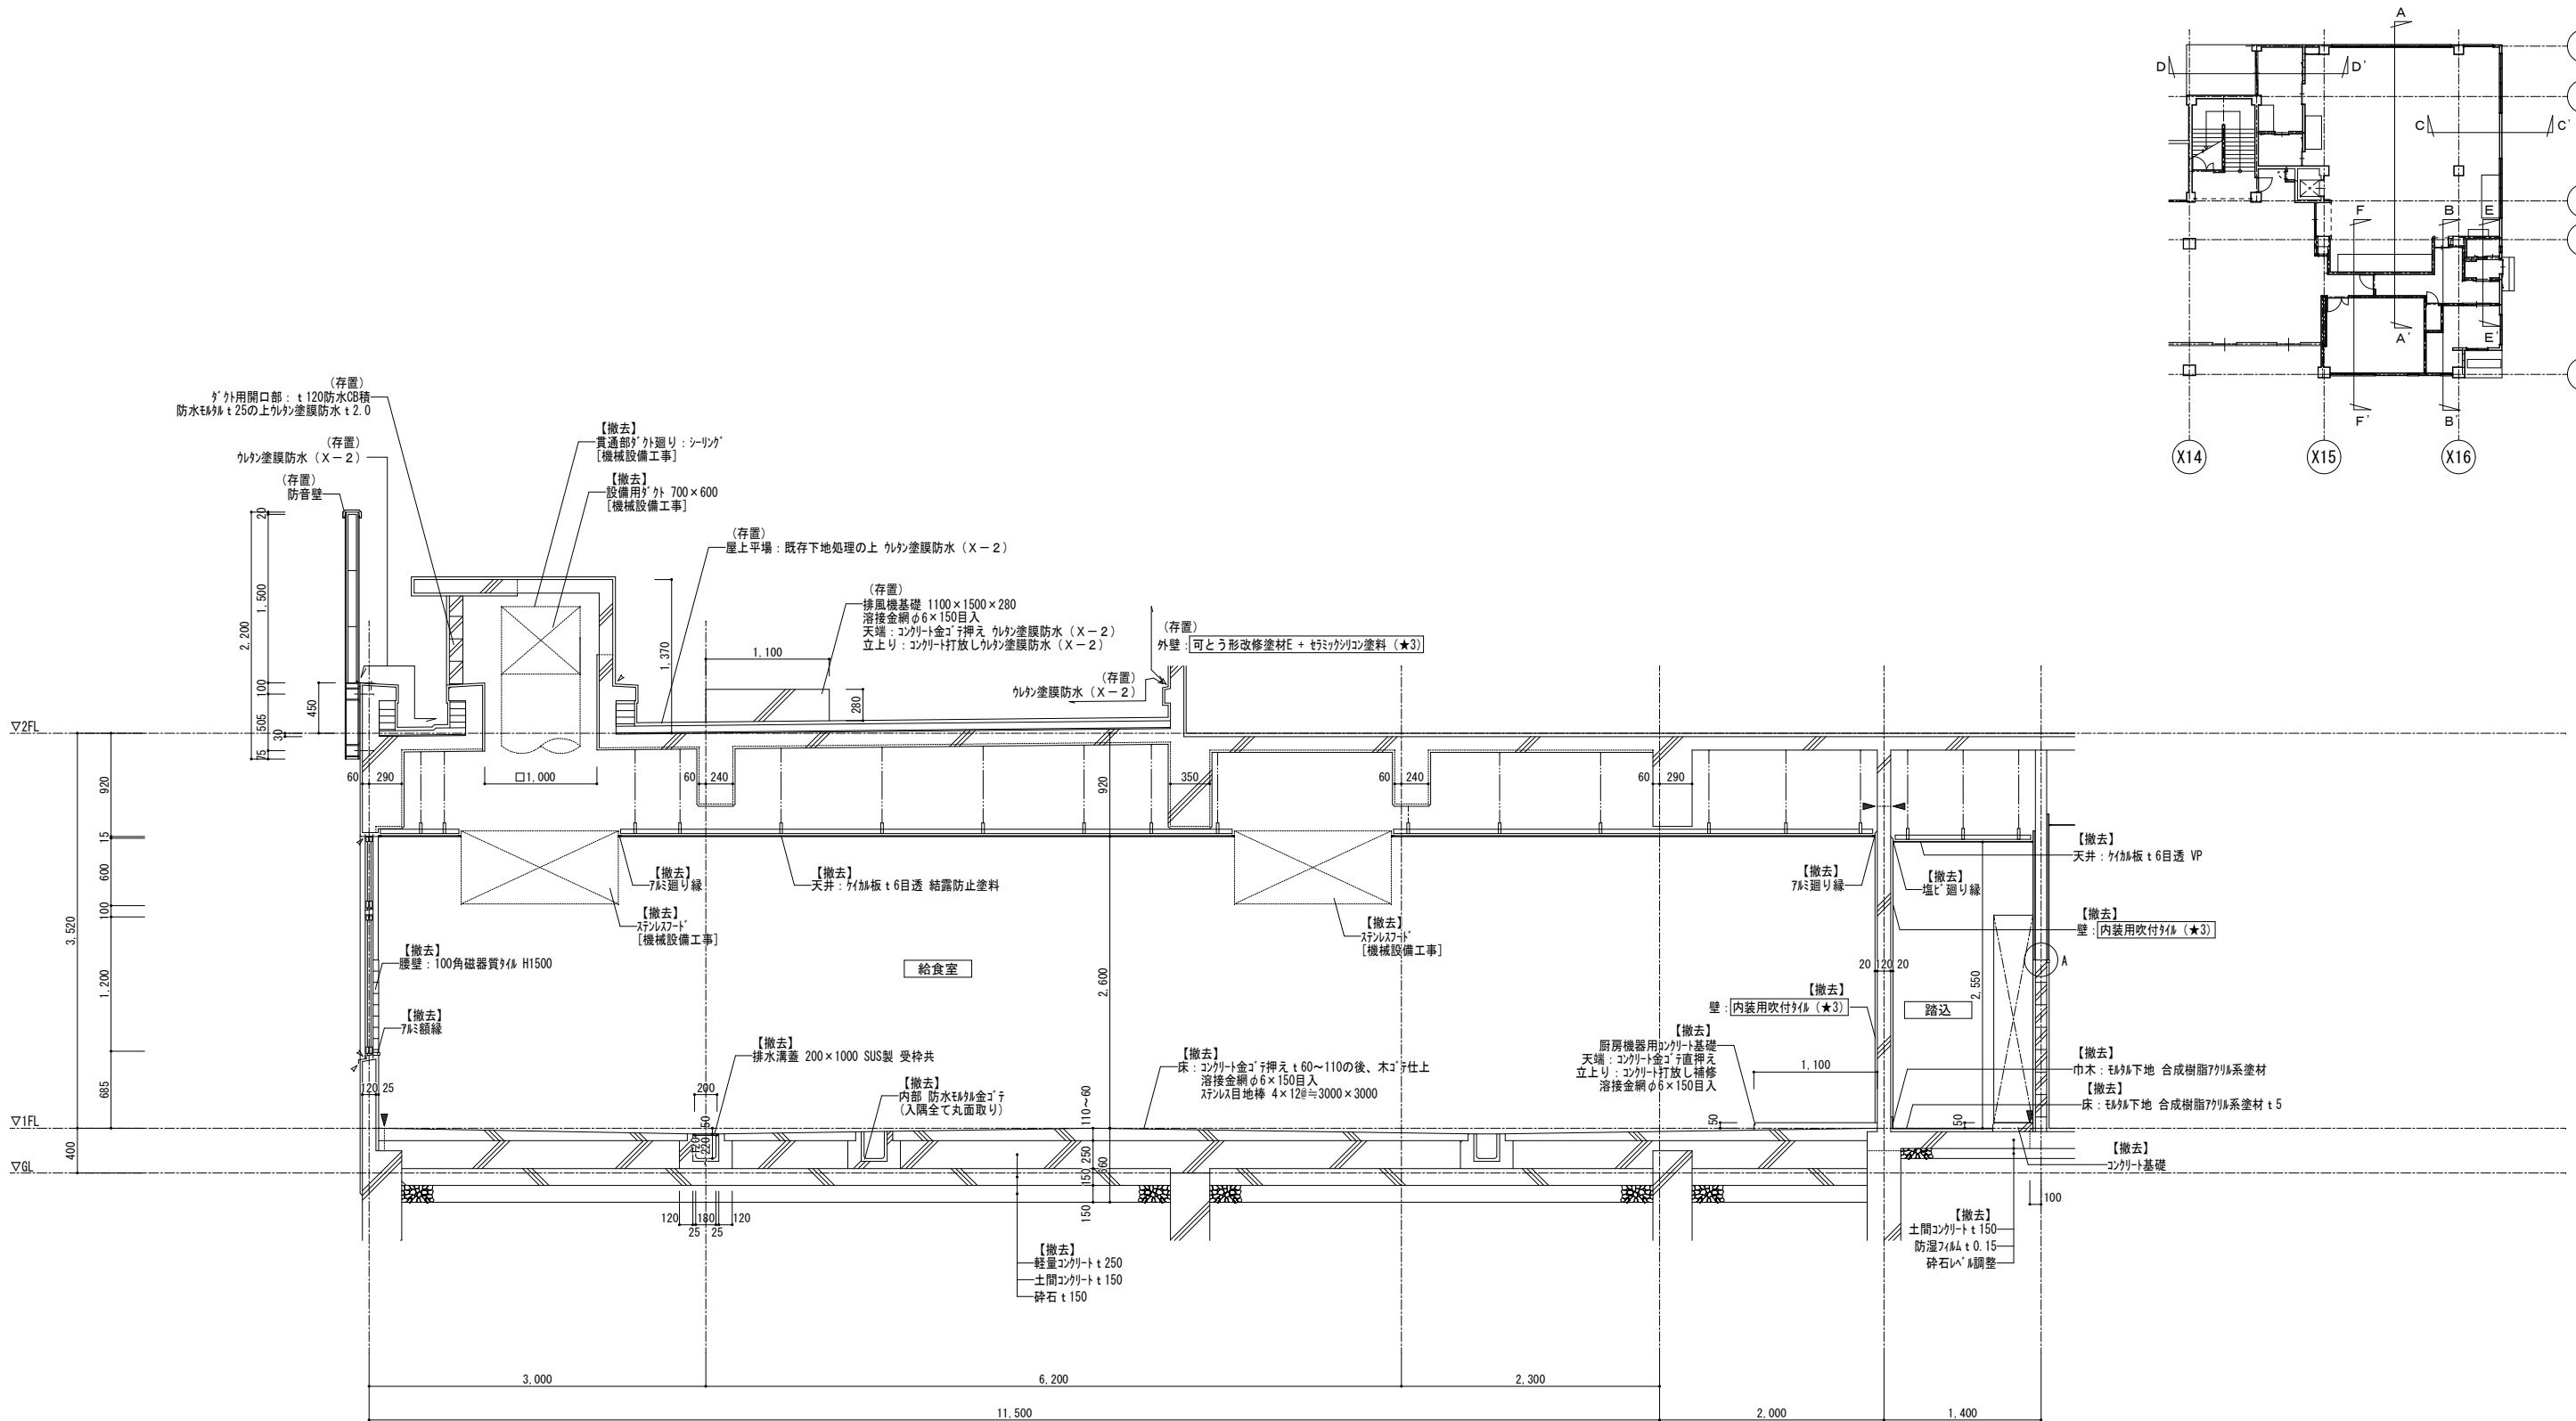

A-A'断面詳細図

凡例  
△ : 6'リザイト系シーリング  
(★1: 1'1、★2: 1'2、★3、1'3) : 7'3'に含有建材を示す  
▶ : コンクリート面かき入れ  
※土間コンクリート撤去部分で改修後の新設土間と接続する場合は鉄筋L=600を残すこと

|   |  |  |                                                                    |                                                                |                    |     |                                                                             |                                              |
|---|--|--|--------------------------------------------------------------------|----------------------------------------------------------------|--------------------|-----|-----------------------------------------------------------------------------|----------------------------------------------|
| <div><div></div><div>株式会社 松下設計東京支社</div><div>東京都練馬区石神井町1-26-13<br/>TEL 03(5923)6808(代) FAX 03(5923)6809<br/>管理建築士 澤田 徳男 (一級建築士登録 219845号)</div></div> |  |  | <div>設計番号<br/>23-137T</div> <div>設計部長 校 園</div> <div>担 当 製 図</div> | <div>日付<br/>2025年2月28日</div> <div>校 園</div> <div>担 当 製 図</div> | 調布市立富士見台小学校給食室改修工事 | 設計図 | <div>図面名<br/>給食室断面詳細図 (1) [改修前]</div> <div>縮 尺<br/>S=1:30 (A3版 50%縮小)</div> | <div>図面種別<br/>A</div> <div>図面番号<br/>21</div> |
|---|--|--|--------------------------------------------------------------------|----------------------------------------------------------------|--------------------|-----|-----------------------------------------------------------------------------|----------------------------------------------|

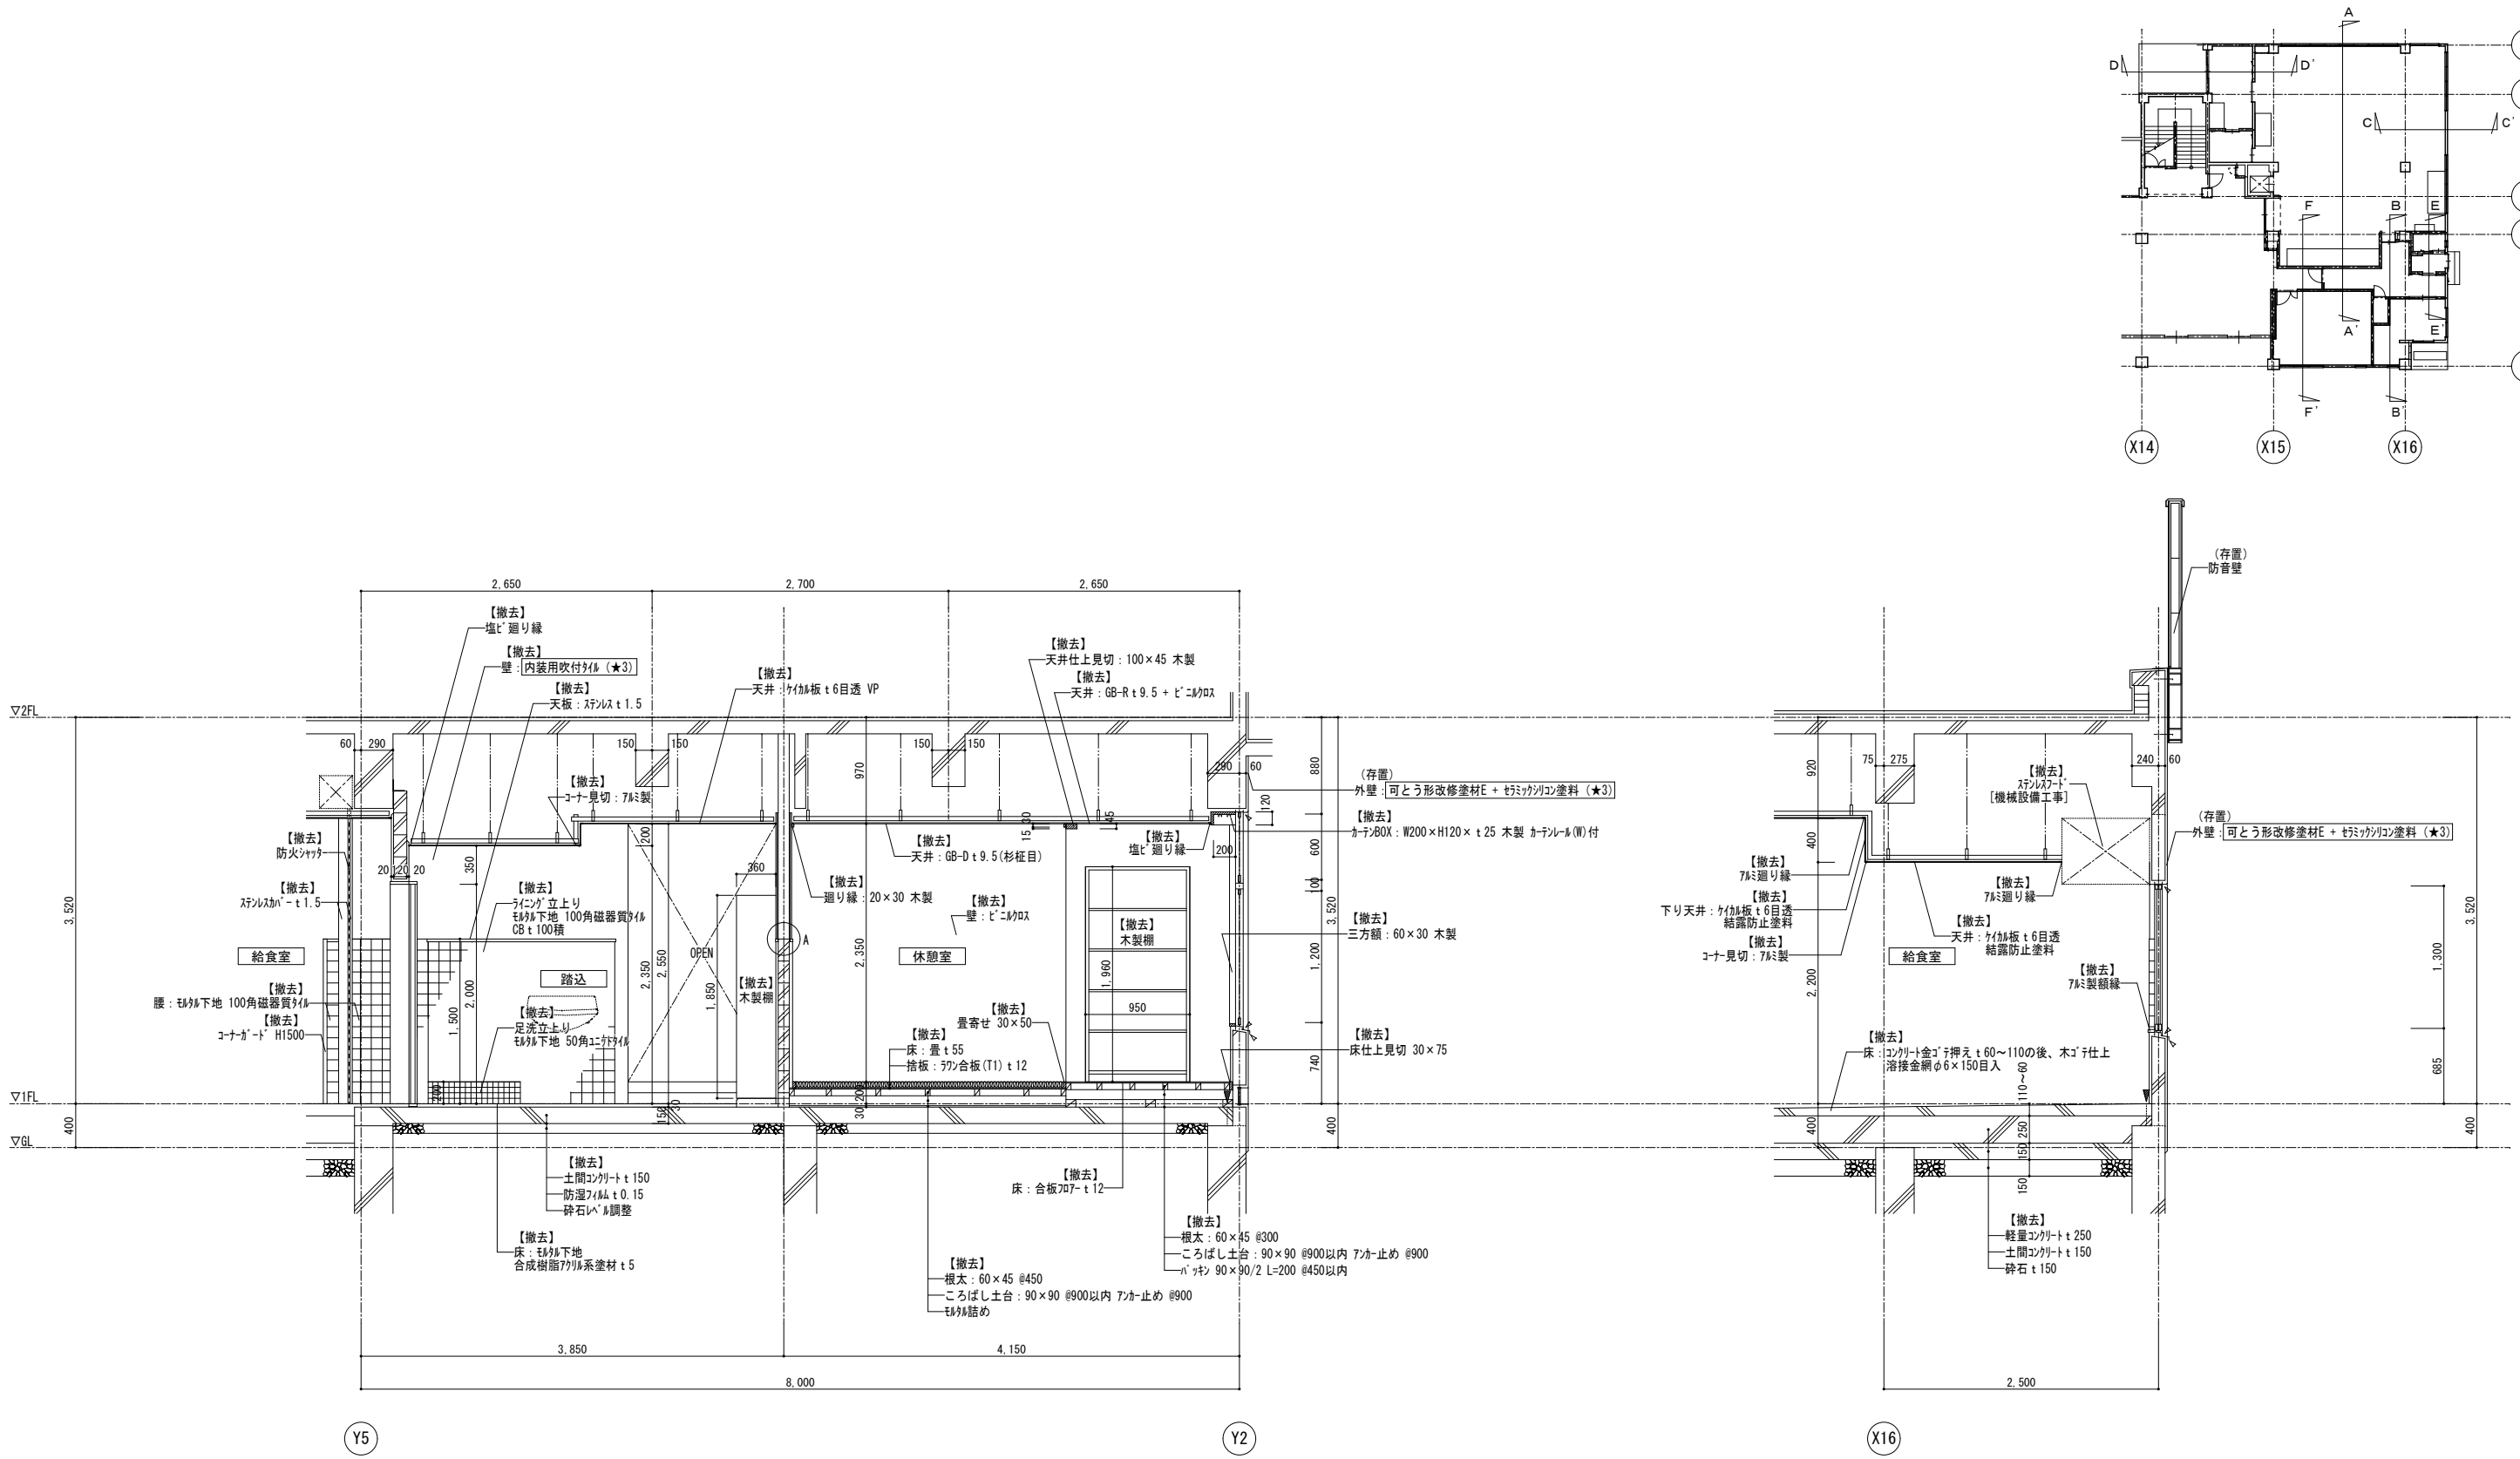


B-B' 断面詳細図

C-C' 断面詳細図

凡例  
△ : 6'リブアイト 系シーリング  
(★1: 1' 1', ★2: 1' 2', ★3: 1' 3') : 7' 8' ス含有建材を示す  
▶ : コンクリート面から入れ  
※土間コンクリート撤去部分で改修後の新設土間と接続する場合は鉄筋L=600を残すこと


|  |  
|--|--|--|--|---|-----------------------|--|------------------|--|--------------------|--|-----|--|-----|--|------|--|--------------------|--|--------------------|--|
|  |  |  |  | <div></div> <div>株 式 松 下 設 計 東 京 支 社</div> <div>一級建築士事務所<br/>東京都知事登録<br/>第58183号</div> <div>東 京 都 練 馬 区 石 神 井 町 1-26-13</div> <div>T E L 03(5923)6808(代) F A X 03(5923)6809</div> <div>管理建築士 澤田 徳男 (一級建築士登録 219845号)</div> | 表紙番号<br>2 3 - 1 3 7 7 |  | 日付<br>2025年2月28日 |  | 調布市立富士見台小学校給食室改修工事 |  | 設計図 |  | 図面名 |  | 図面種別 |  |                    |  |                    |  |
|  |  |  |  |   | 設計部長                  |  | 校 園              |  |                    |  |     |  | 担 当 |  | 製 図  |  | 給食室断面詳細図 (2) [改修前] |  | A                  |  |
|  |  |  |  |   |                       |  |                  |  |                    |  |     |  |     |  |      |  | 図面番号               |  |                    |  |
|  |  
|  |  
|  |  |  |  |   |                       |  |                  |  |                    |  |     |  |     |  |      |  | 縮 尺                |  | S=1:30 (A3版 50%縮小) |  |

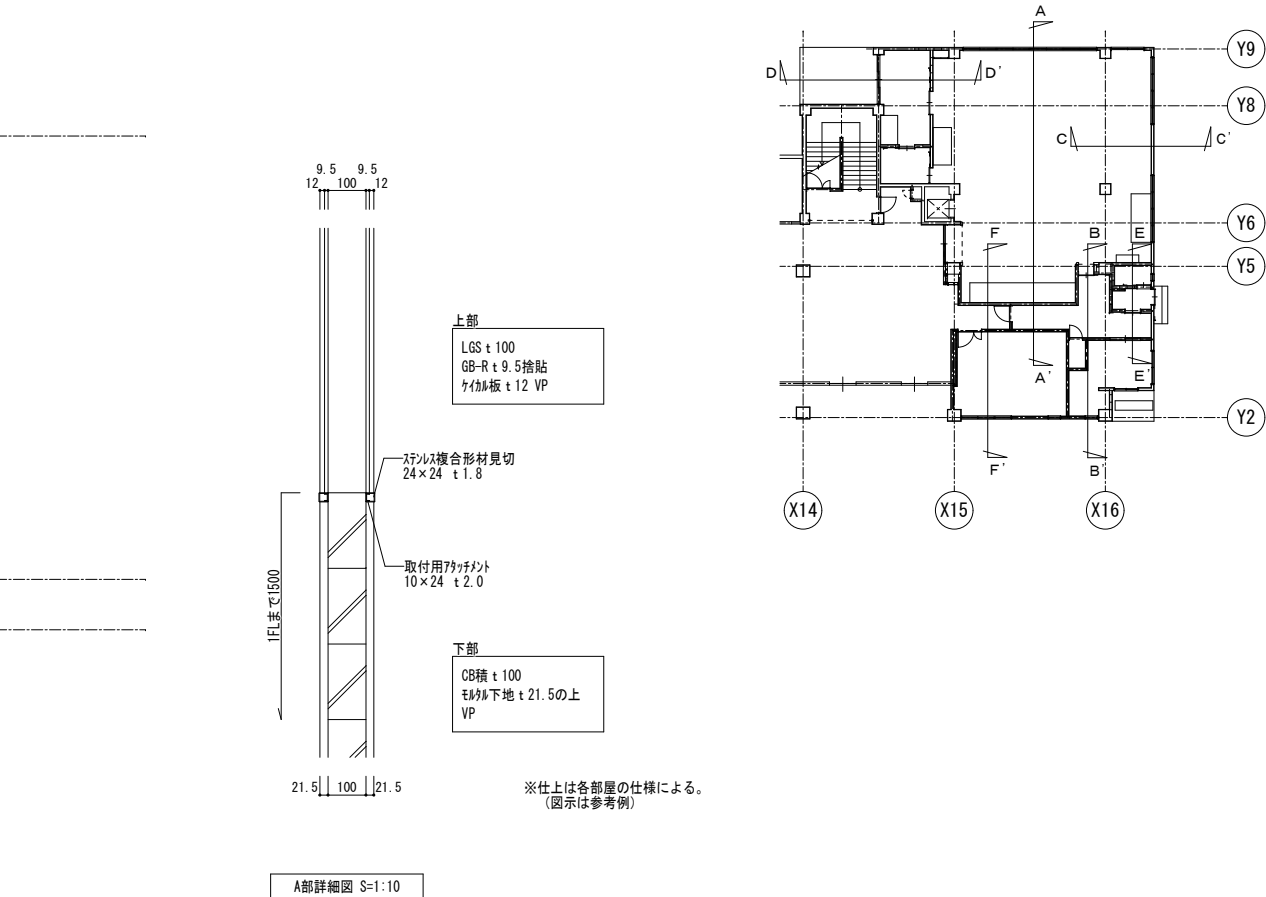

F-F' 断面詳細図

Y2

|  |  |   |  |   |  |                    |  |     |  |                                                                             |  |                                                     |  |
|--|--|---|--|---|--|--------------------|--|-----|--|-----------------------------------------------------------------------------|--|-----------------------------------------------------|--|
|  |  | <div><div><div><div></div></div><div>株式会社<br/>松下設計東京支社</div><div>一級建築士事務所<br/>東京都港区石神井町1-26-13<br/>TEL 03(5923)6808(代) FAX 03(5923)6809</div></div><div>管理建築士 澤田 徳男 (一級建築士登録 219845号)</div></div> |  | <div><div><div>契約番号<br/>23-137T</div><div>設計部長 検 図</div></div><div><div>目的<br/>2025年2月28日</div><div>担 当 製 図</div></div></div> |  | 調布市立富士見台小学校給食室改修工事 |  | 設計図 |  | <div>図面名<br/>給食室断面詳細図 (3) [改修前]</div> <div>縮 尺<br/>S=1:30 (A3版 50%縮小)</div> |  | <div>図 面 種 別<br/>A</div> <div>図 面 番 号<br/>2 3</div> |  |
|--|--|---|--|---|--|--------------------|--|-----|--|-----------------------------------------------------------------------------|--|-----------------------------------------------------|--|

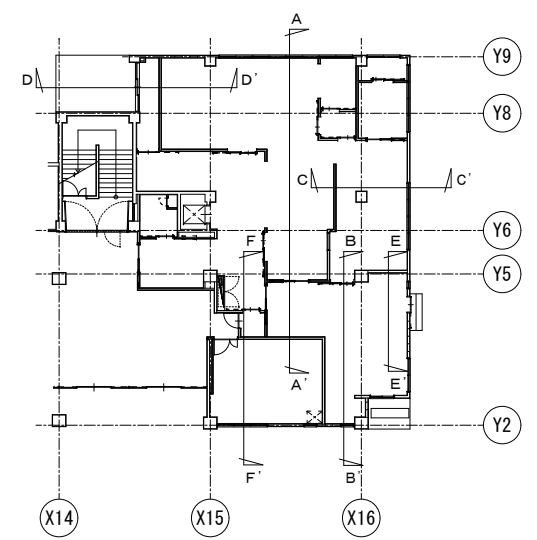

Y9

Y8

Y6

Y5


#### 図面種別

図面番号

24



Figure 1: Cross-section diagram of a bridge structure. The diagram shows a cross-section of a bridge deck and its supporting structure. The deck is composed of a top layer of concrete (360mm thick), a middle layer of concrete (150mm thick), and a bottom layer of concrete (150mm thick). The middle layer contains reinforcement bars (D13) spaced at 200mm. The bottom layer is a base layer (RC-40) 150mm thick. The bridge is supported by a central pier and two side piers. The side piers are labeled '基礎梁' (Foundation Beam). The central pier is labeled 'D13接着系アサリ @200' (D13 Reinforcement System @200). The side piers are labeled '重ね継手40d' (Overlapping joint 40d). The diagram also shows the ground level (▽FL) and the water level (▽GL). The vertical dimensions are 360, 150, and 150. The horizontal dimensions are 360 and 400. The diagram is labeled 'B' in the bottom right corner.

### 基礎梁との取合い

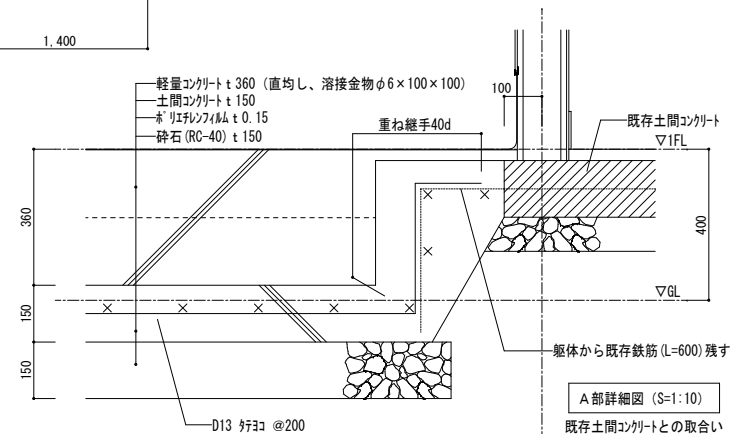


既存土間コンクリートとの取合い

|   |  |   |  |   |  |                    |  |     |  |                                                                                           |  |                                                            |  |
|---|--|---|--|---|--|--------------------|--|-----|--|-------------------------------------------------------------------------------------------|--|------------------------------------------------------------|--|
|  <div> <div>株式<br/>会社</div> <div>松下設計東京支社</div> <div> <small>一級建築士事務所<br/>東京都港区石神井町1-26-13<br/>TEL 03(5923)6808(代) FAX 03(5923)6809</small> </div> </div> |  | <div> <div> <div>契約番号</div> <div>23-137T</div> </div> <div> <div>設計部長</div> <div>検 図</div> </div> </div> |  | <div> <div> <div>日付</div> <div>2025年2月28日</div> </div> <div> <div>担当</div> <div>製 図</div> </div> </div> |  | 調布市立富士見台小学校給食室改修工事 |  | 設計図 |  | <div>図面名</div> <div>給食室断面詳細図 (1) [改修後]</div> <div>縮 尺</div> <div>S=1:30 (A3版 50%縮小)</div> |  | <div>図面種別</div> <div>A</div> <div>図面番号</div> <div>24</div> |  |
|---|--|---|--|---|--|--------------------|--|-----|--|-------------------------------------------------------------------------------------------|--|------------------------------------------------------------|--|

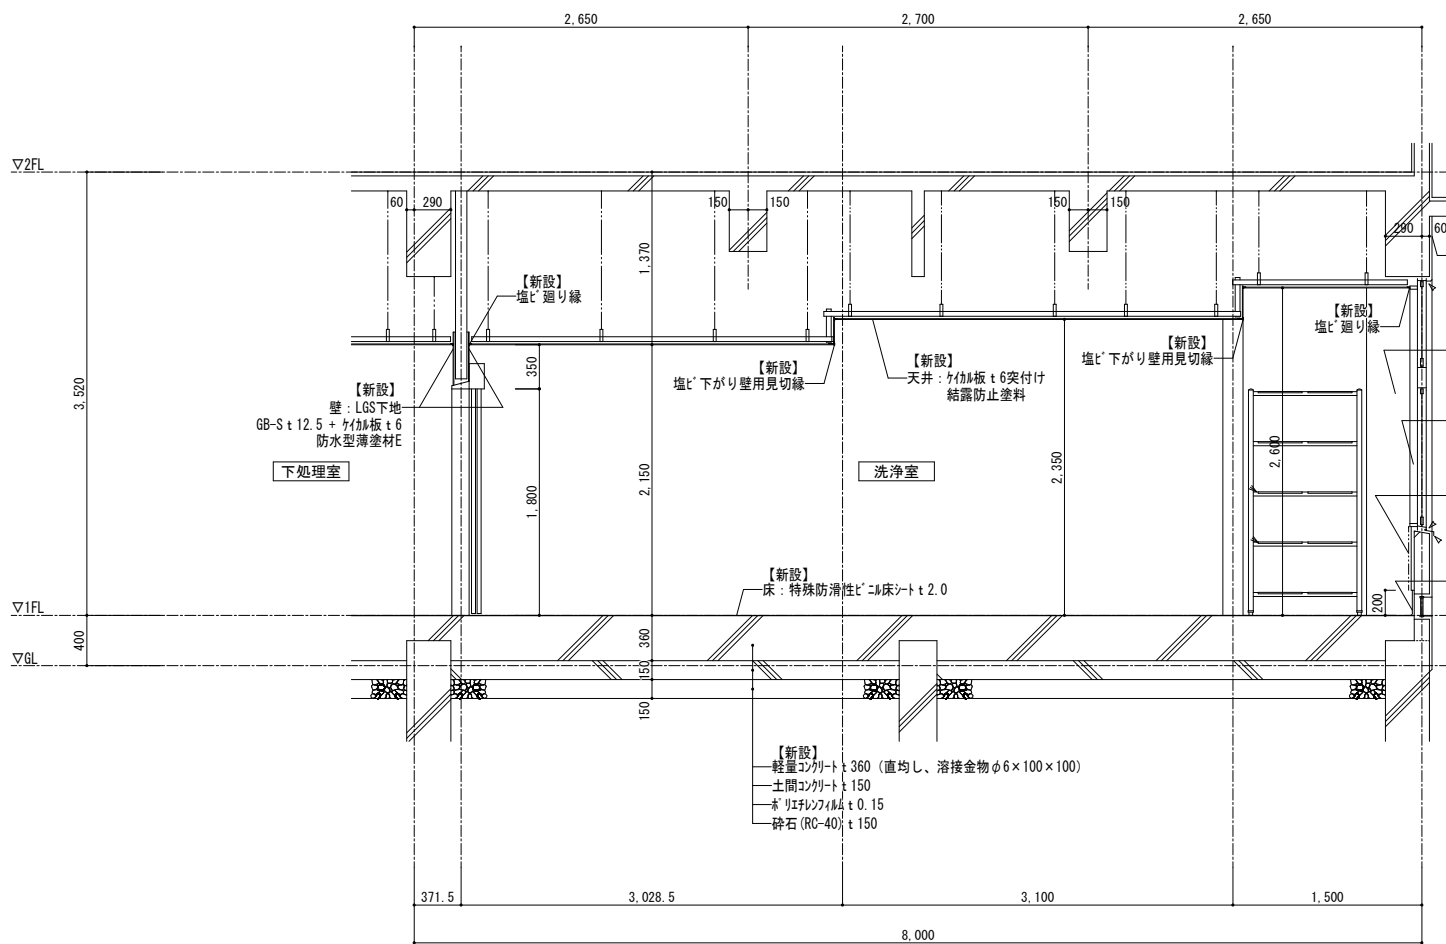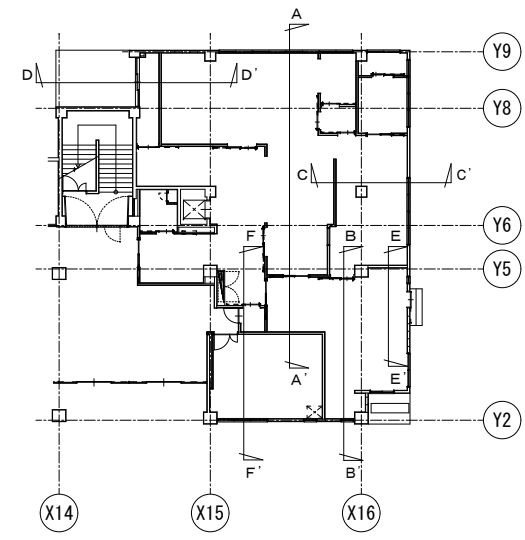


B-B' 断面詳細図

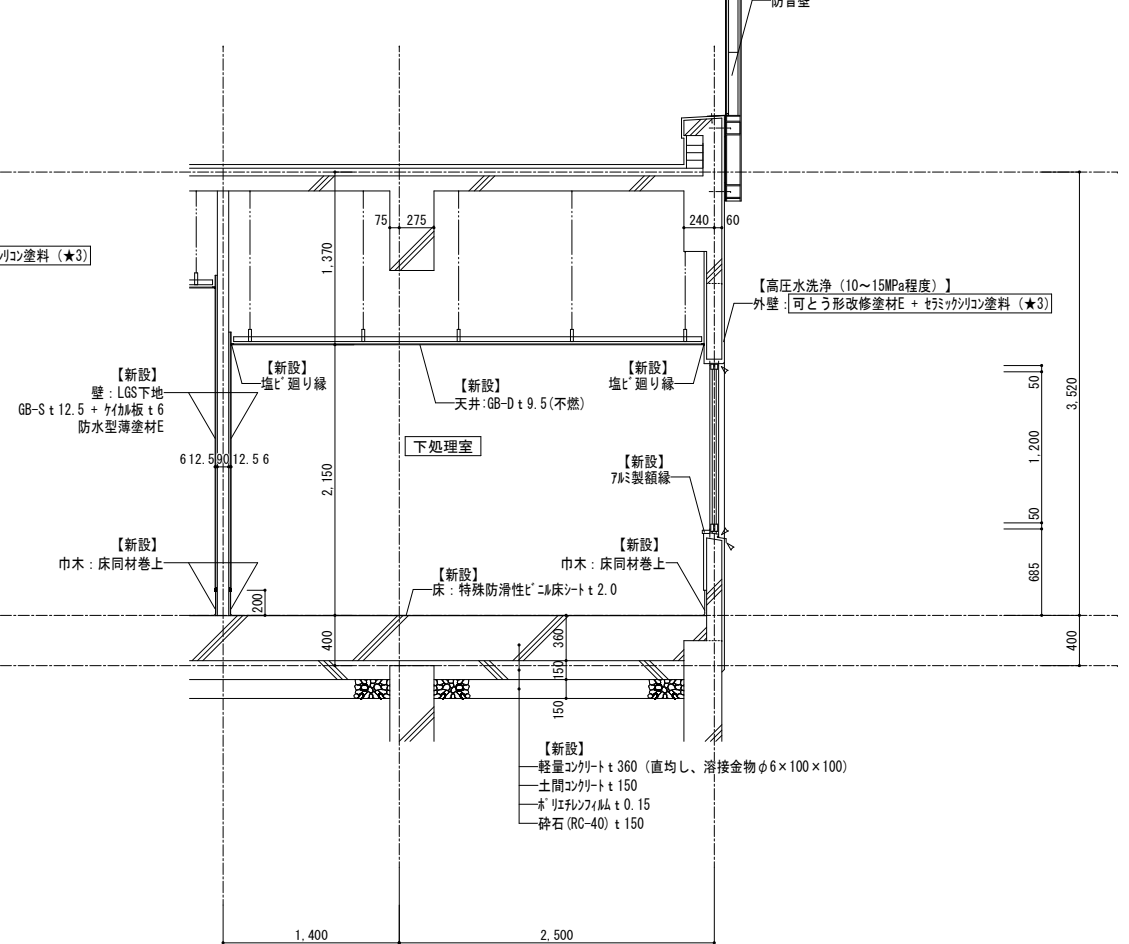

C-C' 断面詳細図

凡例  
△ : ｶﾞﾗｽﾌﾗｲﾄﾞ系ｼｰﾘﾝｸﾞ  
(★1 : ｲﾍﾞﾙ1、★2 : ｲﾍﾞﾙ2、★3、ｲﾍﾞﾙ3) : ｱｸﾞﾙ含有建材を示す


|  |  
|--|--|--|---|--|--|-------------------------------------------------------------------------------------|--|--|------------------------------|--|--|--------------------|--|--|---------------------------|--|--|---------------------------|--|--|-----------|--|--|
|  |  |  | <div>株 式 会 社 松下設計東京支社</div> <div>一級建築士事務所<br/>東京都知事登録<br/>第58163号</div> <div>東京 都 練 馬 区 石 神 井 町 1-26-13<br/>T E L 03(5923)6808(代) F A X 03(5923)6809</div> <div>管理建築士 澤 田 徳 男 (一級建築士登録 219845号)</div> |  |  | <div>図面番号<br/>2 3 - 1 3 7 T</div> <div>設計部長 校 園</div> <div>担 当</div> <div>製 図</div> |  |  | <div>日付<br/>2025年2月28日</div> |  |  | 調布市立富士見台小学校給食室改修工事 |  |  | 設計図                       |  |  | 図面名<br>給食室断面詳細図 (2) [改修後] |  |  | 図面種別<br>A |  |  |
|  |  |  |   |  |  |                                                                                     |  |  |                              |  |  |                    |  |  | 縮 尺<br>S=1:30 (A3版 50%縮小) |  |  | 2 5                       |  |  |           |  |  |

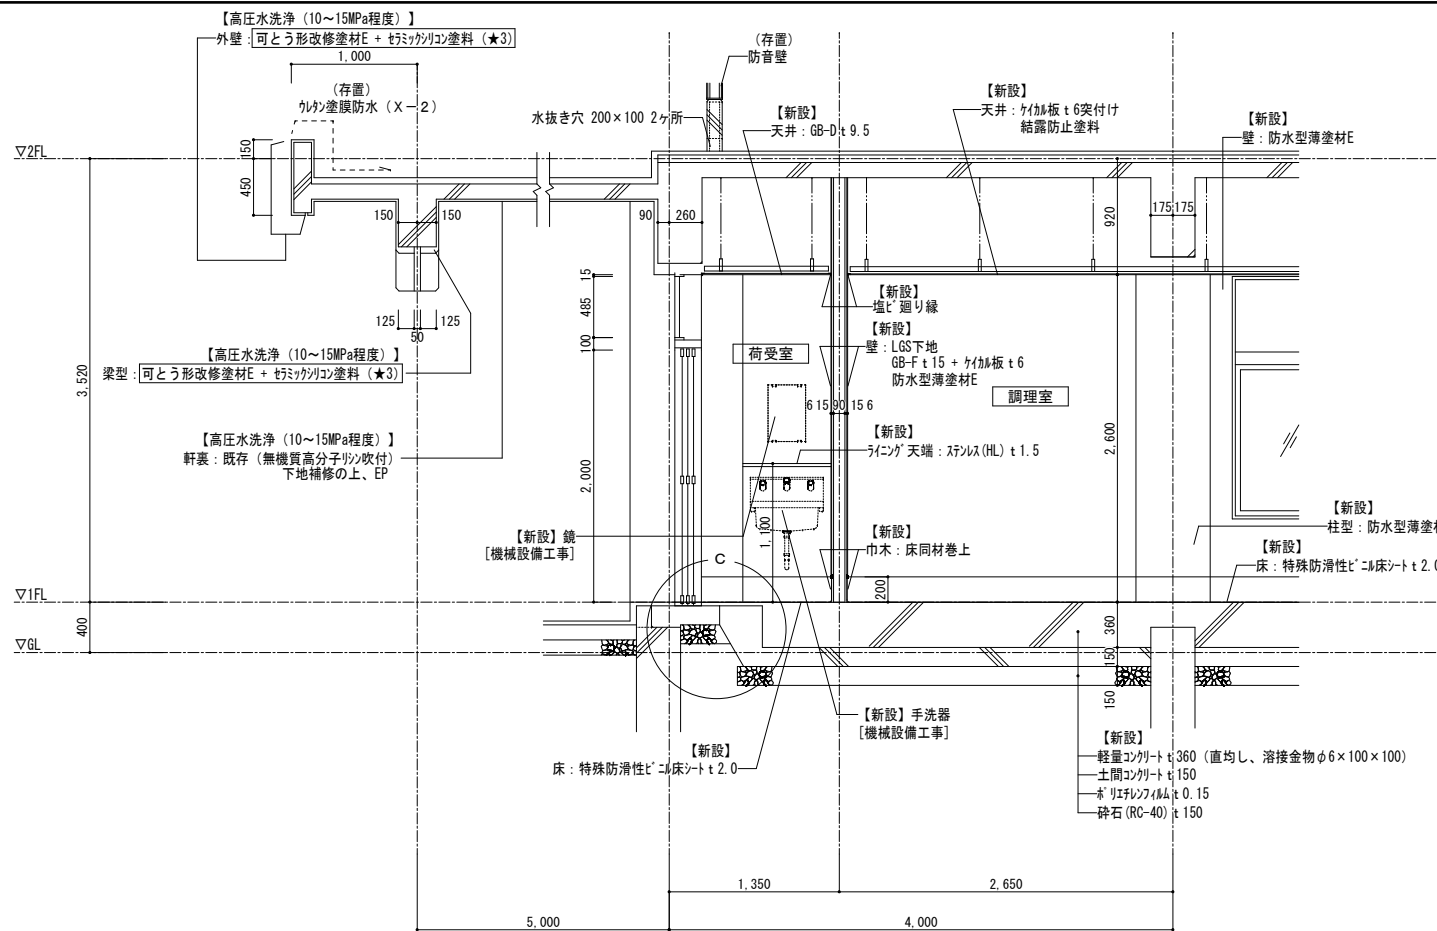

X14


D-D' 断面詳細図

X15

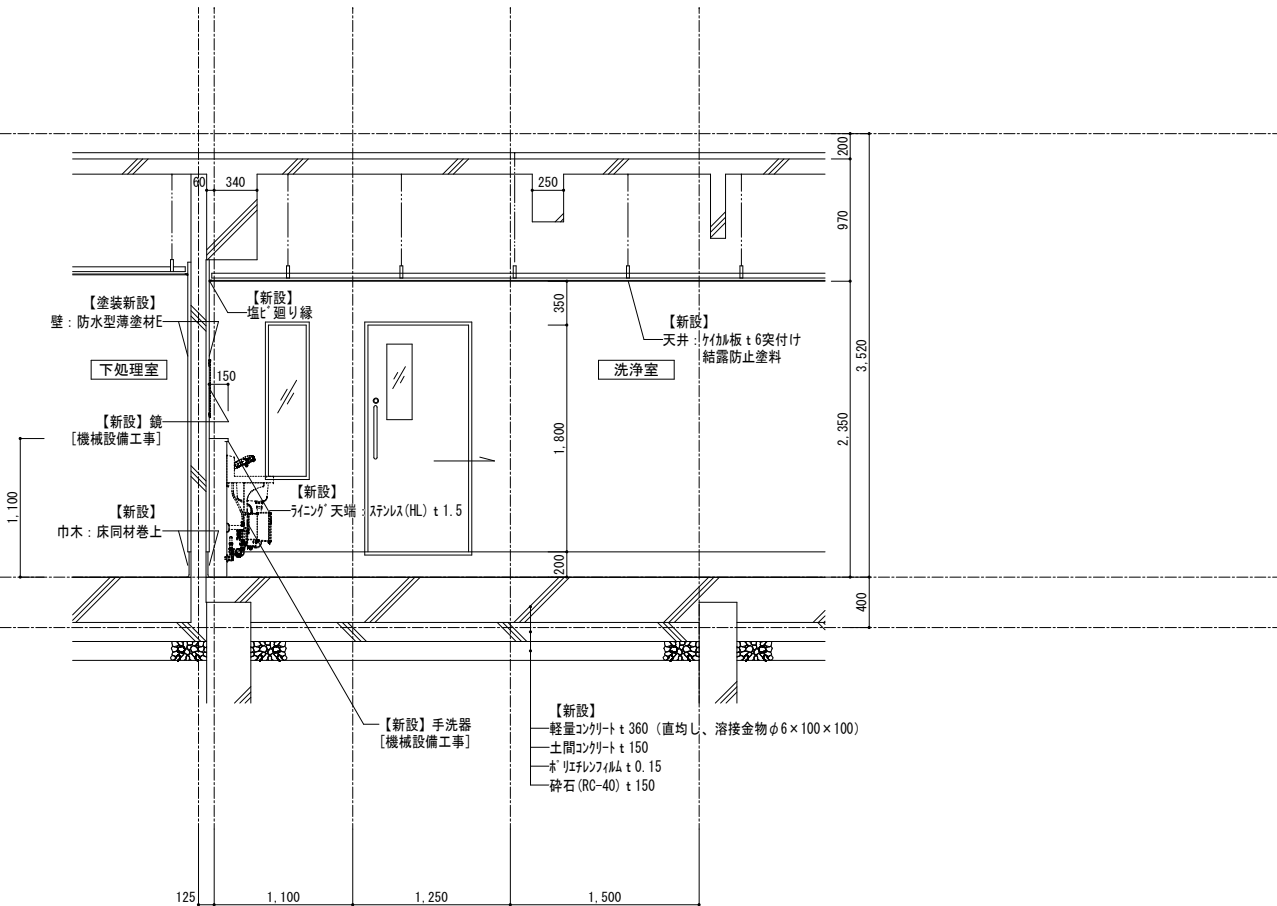

Y5


E-E' 断面詳細図

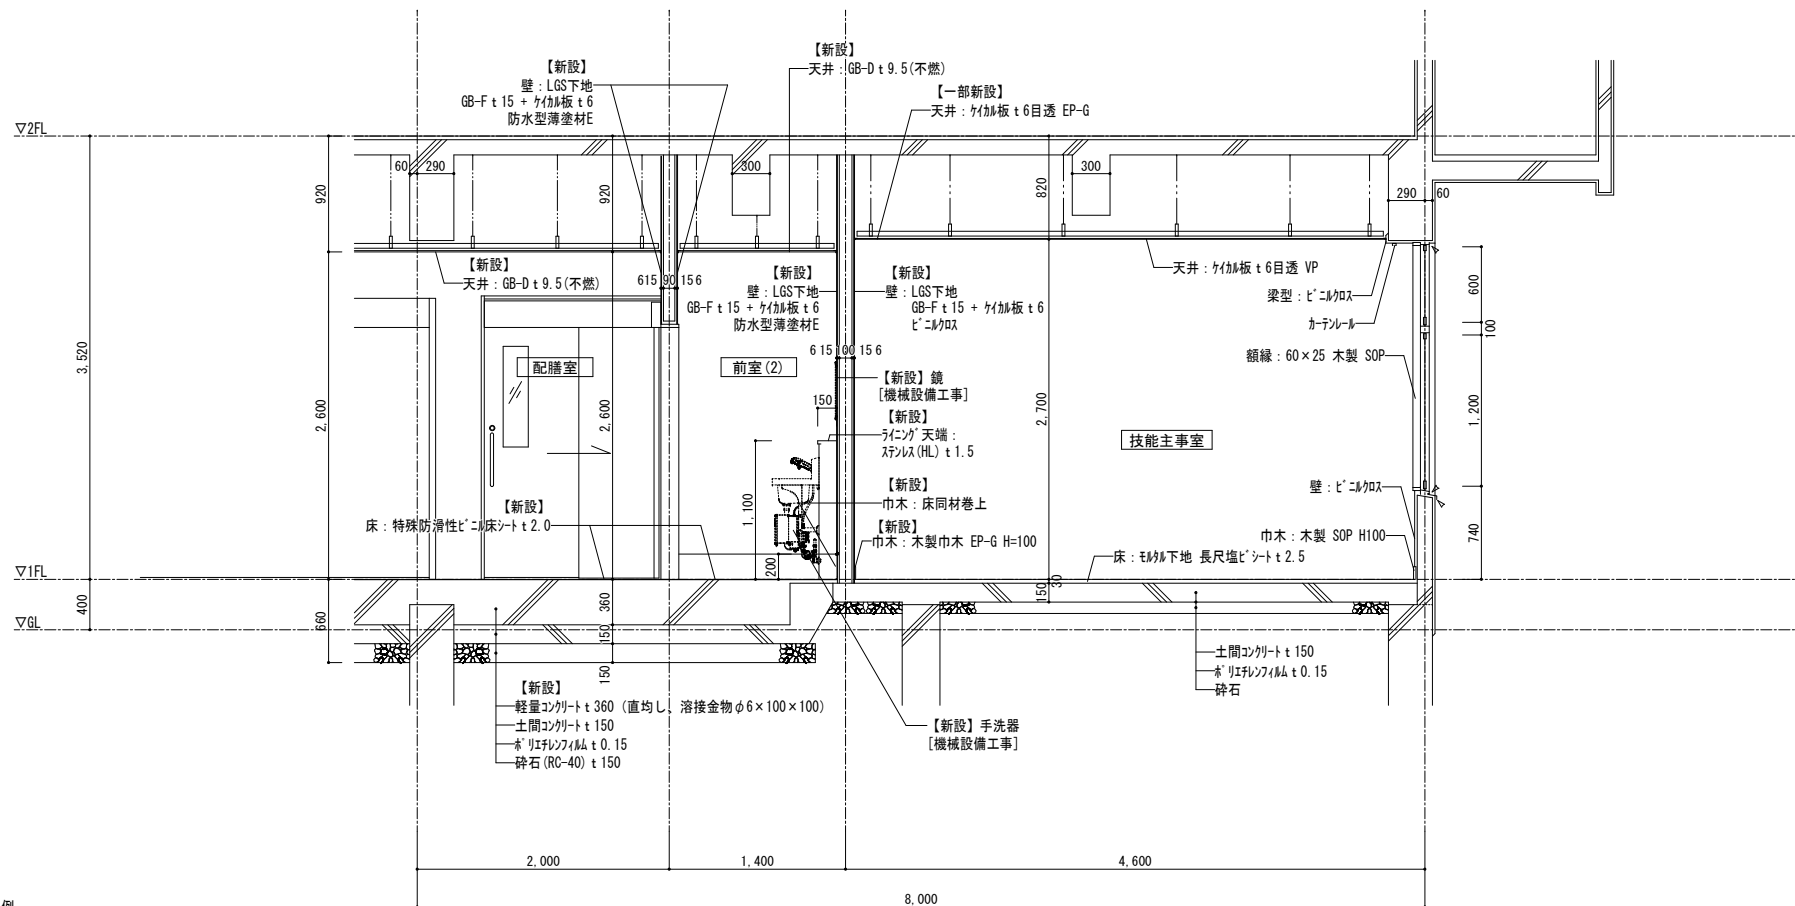

Y5

F-F' 断面詳細図

Y2

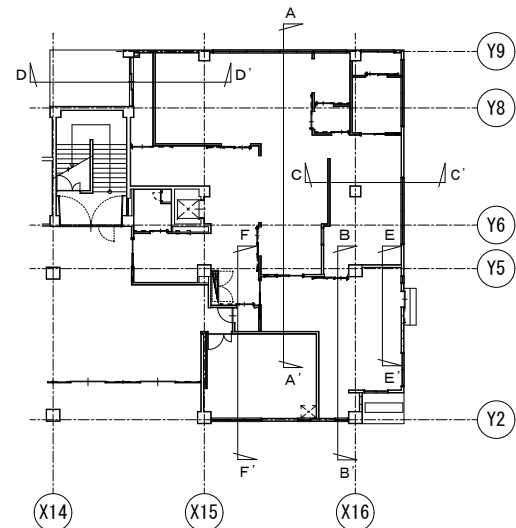

X14

X15

X16


Y9

Y8

Y6

Y5

Y2

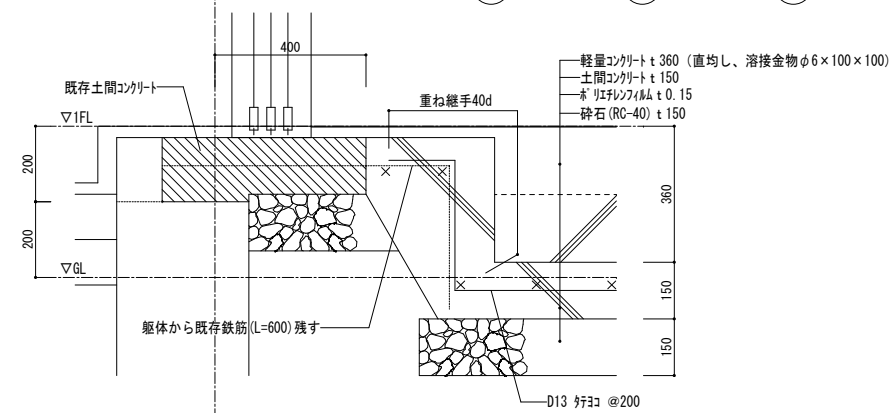

C 部詳細図 (S=1:10)

既存土間コンクリートとの取合い

凡例  
△ : 樹脂系シーリング  
(★1: 樹脂系、★2: 樹脂系、★3: 樹脂系) : 樹脂系含有建材を示す



株式会社 松下設計東京支社

東京都練馬区石神井町1-26-13

TEL 03(5923)6808(代) FAX 03(5923)6809

管理建築士 澤田 徳男 (一級建築士登録 219845号)

設計番号 23-1377  
設計部長 横田 担当 製図

日付 2025年2月28日

調布市立富士見台小学校給食室改修工事

設計図

図面名

給食室断面詳細図 (3)

[改修後]


図面種類

A

図面番号

26

縮尺 S=1:30 (A3版 50%縮小)

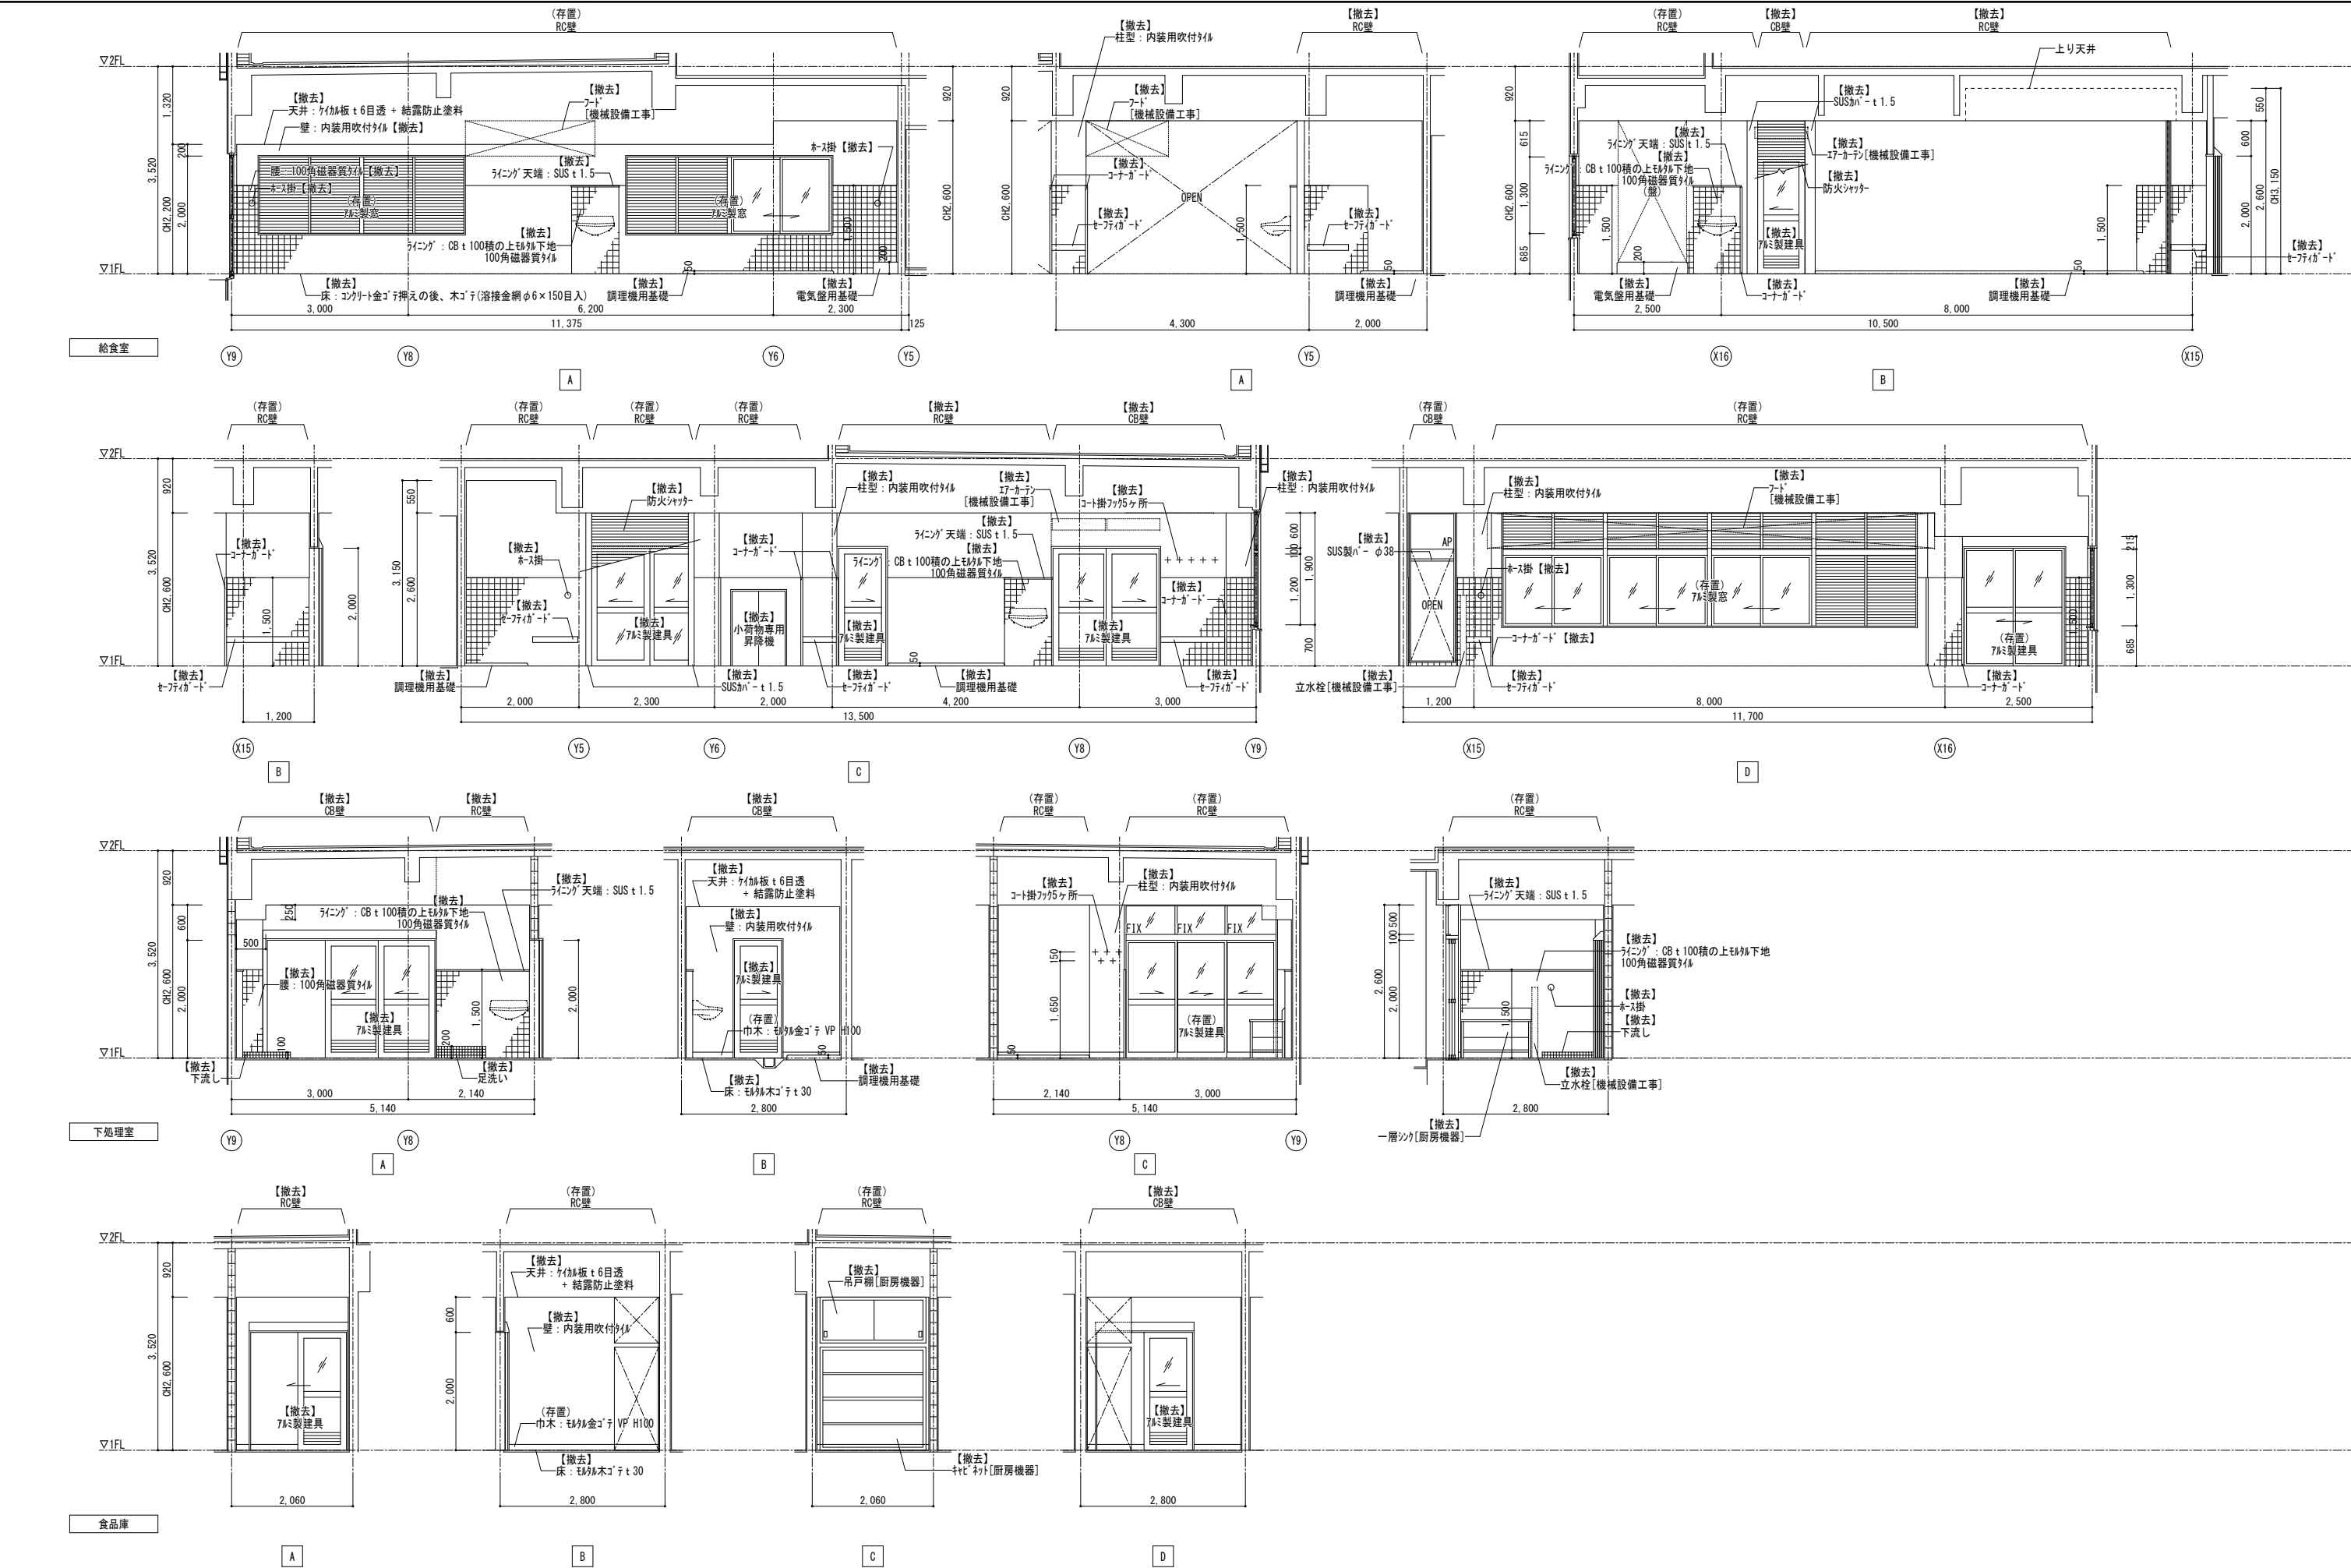



|  |  |
|--|--|
|  |  |
|  |  |
|  |  |
|  |  |



株式会社

松下設計東京支社

一級建築士事務所

東京都知事登録

第50163号

T E L 03(5923)6808(代) F A X 03(5923)6809


管理建築士 澤田 徳男 (一級建築士登録 219845号)

|      |         |     |            |
|------|---------|-----|------------|
| 図面番号 | 23-137T | 日付  | 2025年2月28日 |
| 設計部長 | 校 園     | 担 当 | 製 図        |
|      |         |     |            |

調布市立富士見台小学校給食室改修工事


設計図

|     |                    |       |      |    |
|-----|--------------------|-------|------|----|
| 図面名 | 給食室展開図 (2)         | 【改修前】 | 図面種類 | A  |
| 縮尺  | S=1:50 (A3版 50%縮小) |       | 図面番号 | 28 |

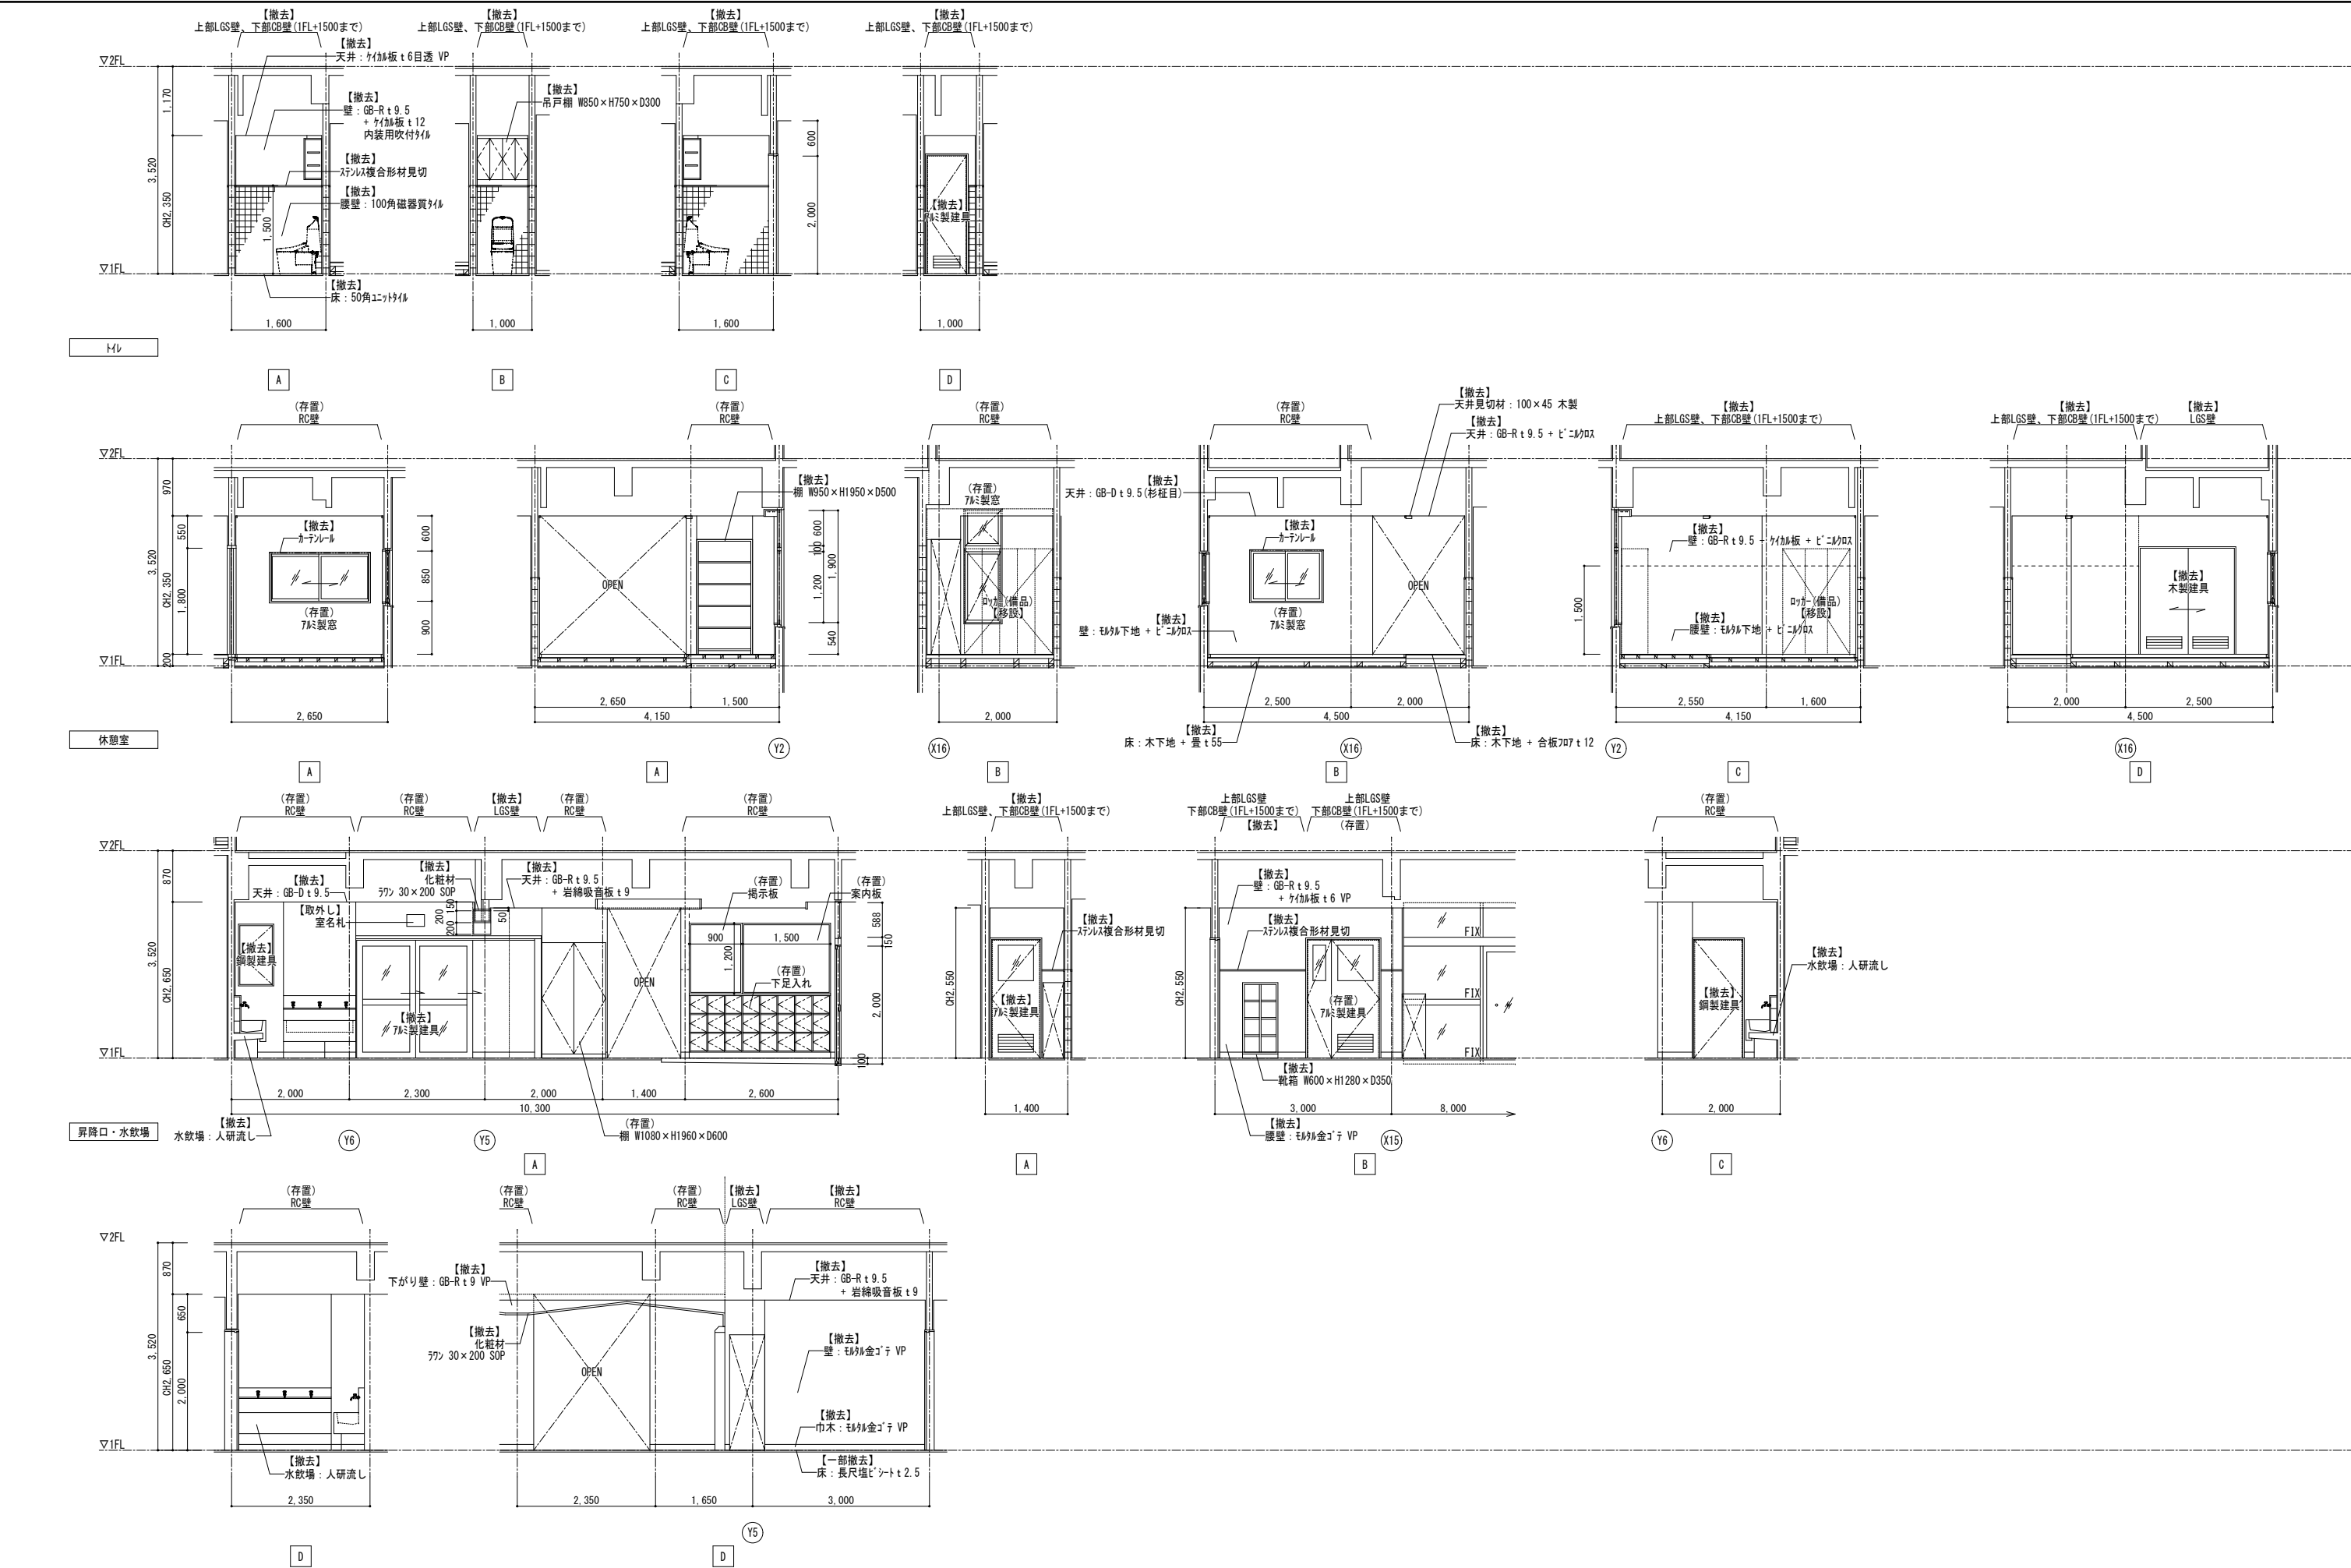





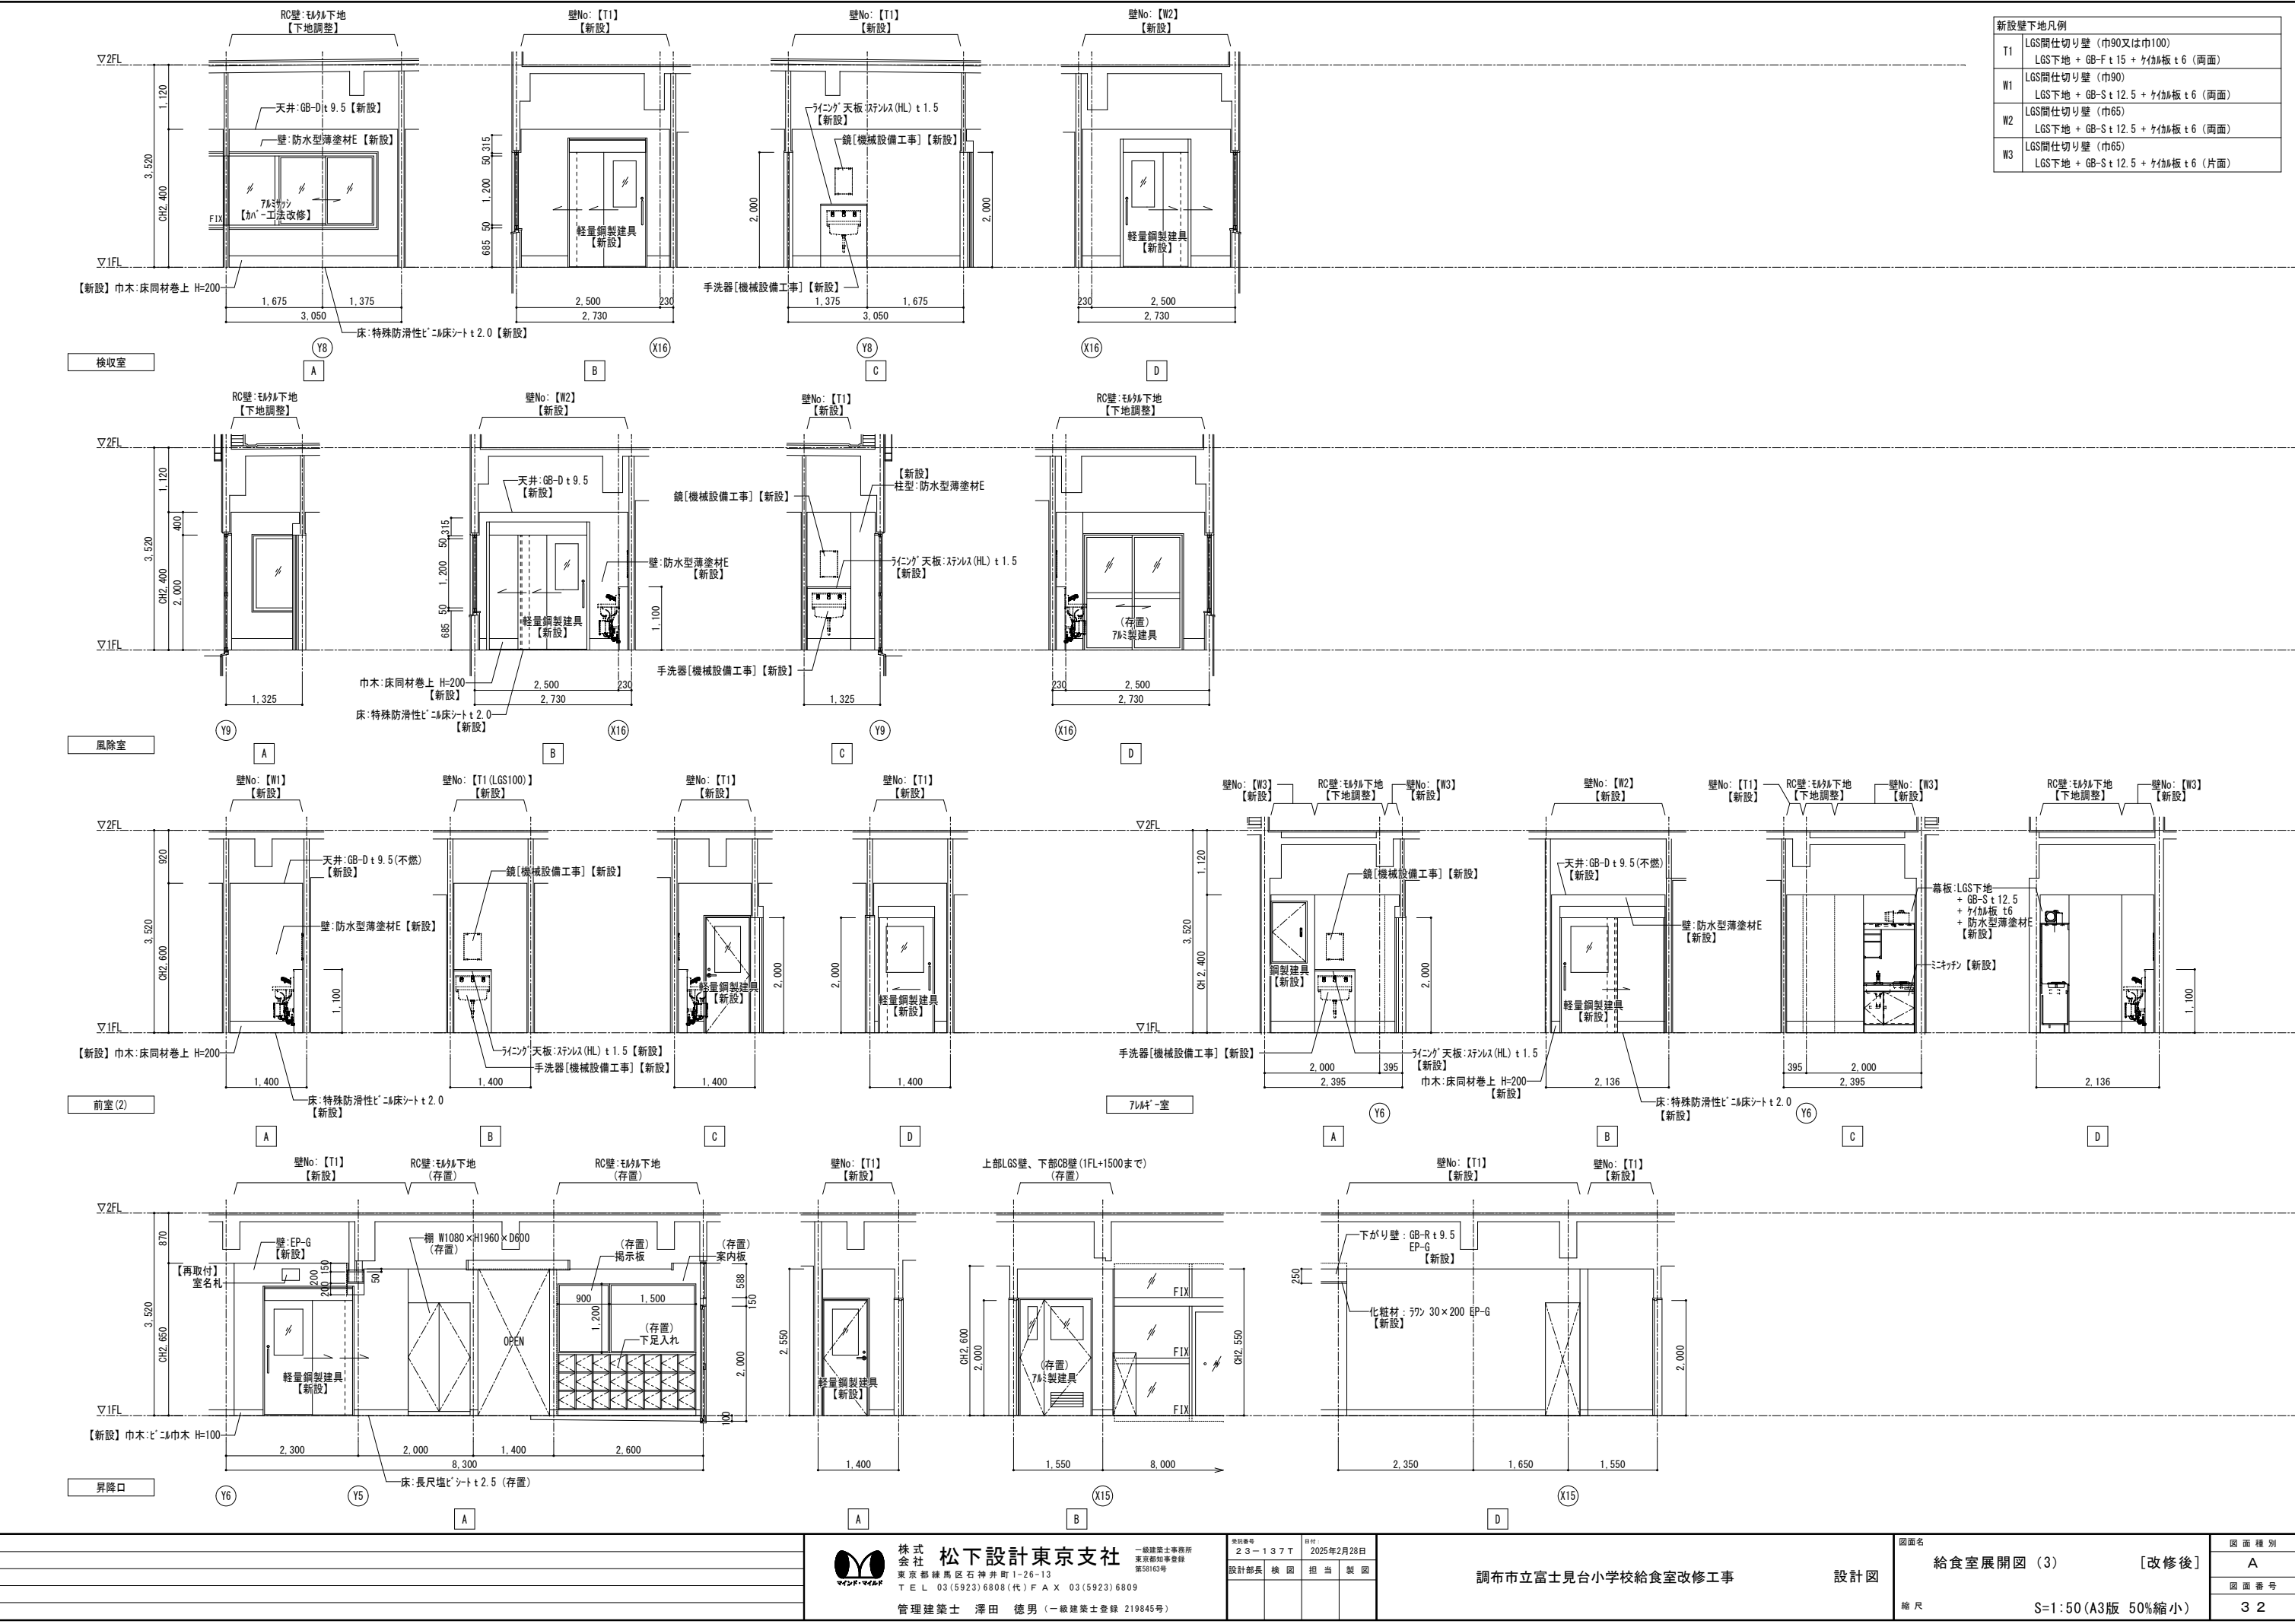

| 新設壁下地凡例 |                                                           |
|---------|-----------------------------------------------------------|
| T1      | LGS間仕切り壁 (巾90又は巾100)<br>LGS下地 + GB-F t 15 + ケイ化板 t 6 (両面) |
| W1      | LGS間仕切り壁 (巾90)<br>LGS下地 + GB-S t 12.5 + ケイ化板 t 6 (両面)     |
| W2      | LGS間仕切り壁 (巾65)<br>LGS下地 + GB-S t 12.5 + ケイ化板 t 6 (両面)     |
| W3      | LGS間仕切り壁 (巾65)<br>LGS下地 + GB-S t 12.5 + ケイ化板 t 6 (片面)     |

|  |  |
|--|--|
|  |  |
|  |  |
|  |  |
|  |  |
|  |  |



株式会社  
松下設計東京支社

一級建築士事務所  
東京都知事登録  
第50183号

〒100-0001 東京都千代田区石神井1-26-13  
TEL 03(5923)6808(代) FAX 03(5923)6809  
管理建築士 澤田 徳男 (一級建築士登録 219845号)

|                 |                  |
|-----------------|------------------|
| 図面番号<br>23-137T | 日付<br>2025年2月28日 |
| 設計部長 横田         | 担当 製図            |


調布市立富士見台小学校給食室改修工事

設計図

|                          |            |
|--------------------------|------------|
| 図面名<br>給食室展開図 (3)        | 図面種類<br>A  |
| 縮尺<br>S=1:50 (A3版 50%縮小) | 図面番号<br>32 |



| ■排気フードリスト |                |             |          |       |     |             |             |       |         |
|-----------|----------------|-------------|----------|-------|-----|-------------|-------------|-------|---------|
| 記号        | 場 所            | 種 別         | 寸 法 (mm) |       |     | 風 量<br>(m³) | グリッド/フィルター  | F V S |         |
|           |                |             | W        | D     | H   |             |             |       |         |
| ①         | スチームベンション      | 山形<br>(囲い付) | 1,530    | 1,900 | 400 | 3,150       | 低圧換<br>両面3連 | ○     | 500×300 |
| ②         | ガスコンロ          | 山形<br>(囲い付) | 750      | 750   | 450 | 610         | 低圧換<br>両面1連 | ○     | 225×200 |
| ③         | ガス回転釜          | 山形<br>(囲い付) | 3,400    | 1,630 | 600 | 6,000       | 低圧換<br>両面3連 | ○     | 650×450 |
| ④         | 低輻射ガス回転釜       | 山形<br>(囲い付) | 3,700    | 1,630 | 600 | 6,520       | 低圧換<br>両面3連 | ○     | 650×450 |
| ⑤         | 低輻射ガス回転釜(ワイ兼用) | 山形<br>(囲い付) | 2,200    | 1,190 | 450 | 2,850       | 低圧換<br>両面3連 | ○     | 350×250 |
| ⑥         | 食器洗浄機          | 箱型<br>(囲い付) | 4,100    | 1,600 | 300 | 7,100       |             | ○     | 650×450 |

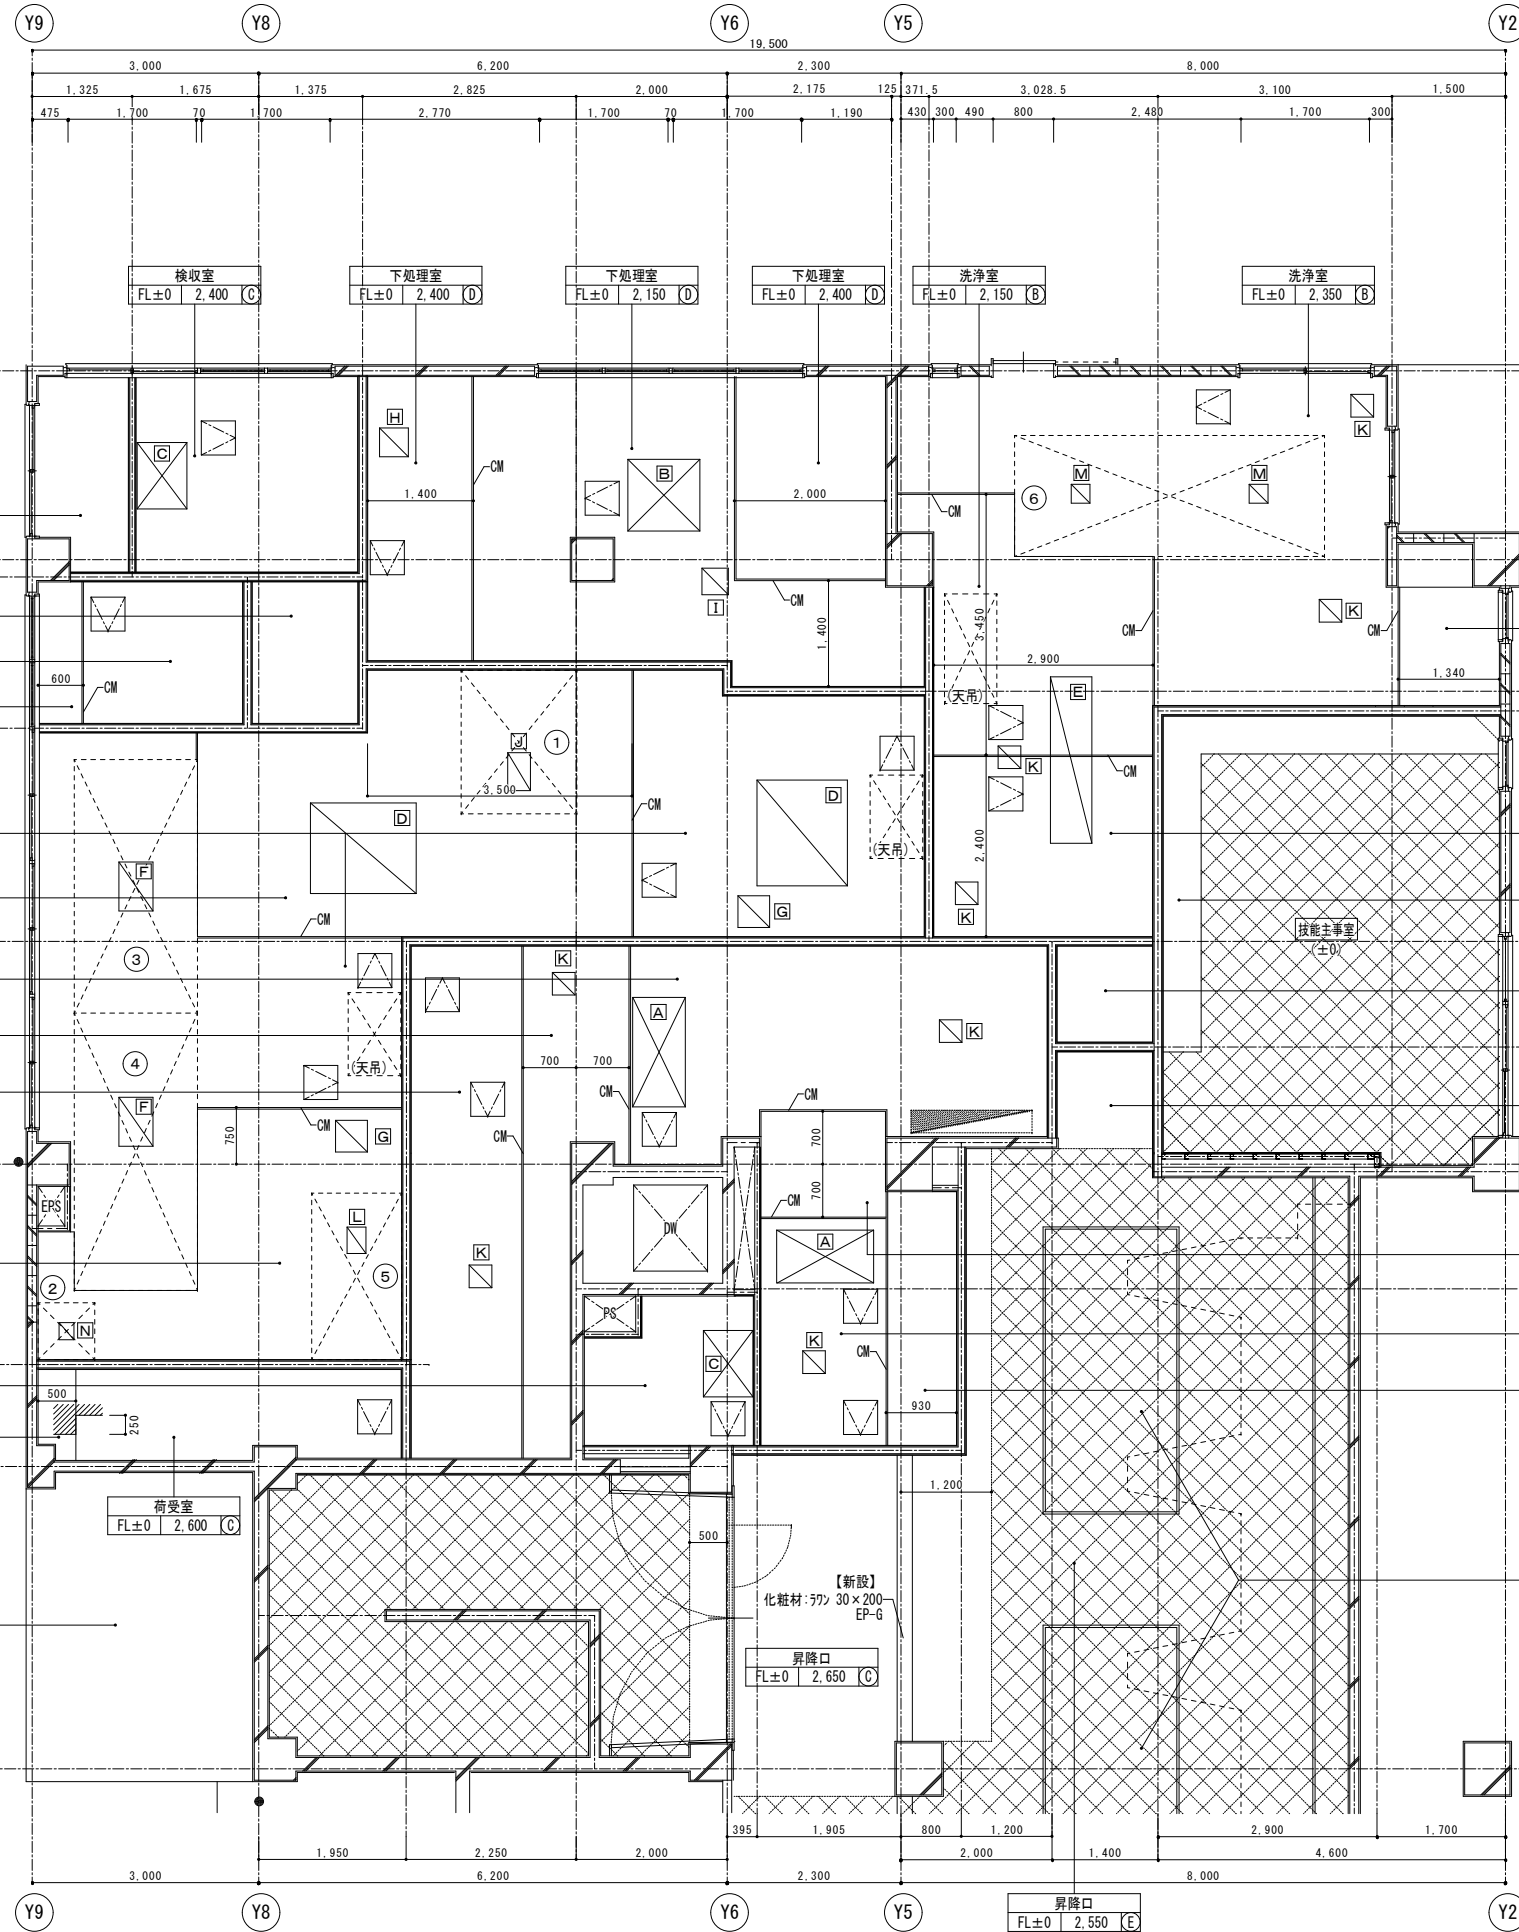

| 【天井開口補強数量表】 |           |    |          |         |    |
|-------------|-----------|----|----------|---------|----|
| 系統          | 寸法        | 数量 | 系統       | 寸法      | 数量 |
| A 空調機(天付)   | 990×620   | 2  | H 制気口    | 380×380 | 1  |
| B 空調機(天付)   | 950×950   | 1  | I 制気口    | 350×350 | 1  |
| C 空調機(天付)   | 700×600   | 2  | J フードダクト | 300×500 | 1  |
| D 制気口       | 1200×1400 | 2  | K 制気口    | 300×300 | 8  |
| E 制気口       | 550×2200  | 1  | L フードダクト | 250×350 | 1  |
| F フードダクト    | 450×650   | 2  | M フードダクト | 250×250 | 2  |
| G 制気口       | 420×420   | 2  | N フードダクト | 200×225 | 1  |

| 凡 例 |                                  |
|-----|----------------------------------|
| Ⓐ   | 下地補修の上 合成樹脂エポキシ樹脂 (EP) 【新設】      |
| Ⓑ   | LGS下地 + ケイム板 t6 突付 + 結露防止塗料 【新設】 |
| Ⓒ   | LGS下地 + GB-D t9 【新設】             |
| Ⓓ   | LGS下地 + GB-D t9 (不燃) 【新設】        |
| Ⓔ   | LGS下地 + GB-R t9 + DR t9 【新設】     |
| Ⓕ   | LGS下地 + GB-R t9 VP (存置)          |
| Ⓖ   | LGS下地 + ケイム板 t6 目透し EP-G 【新設】    |
| CM  | 塩ビ製コナ見切材 【新設】                    |
| △   | 天井点検口450角 (18か所) 【新設】            |
| □   | 制気口(機械設備工事) 【新設】                 |
| ⊠   | 空調機(機械設備工事) 【新設】                 |
| ⊞   | 改修範囲外                            |

廚房設備器具明細表 [機械設備工事]

| No | 品名                    | 型式               | 規格寸法 |      |      | 台数 | 配管接続口径 (A) |      |                | ガス (13A) |       | 電気 (50Hz) kW |        |        | フット  | 蒸気 |    |      | 冷却水 |    |                                  | 備考 |
|----|-----------------------|------------------|------|------|------|----|------------|------|----------------|----------|-------|--------------|--------|--------|------|----|----|------|-----|----|----------------------------------|----|
|    |                       |                  | W    | D    | H    |    | 給水         | 給湯   | 排水             | 口径       | kW    | 単相100V       | 単相200V | 三相200V |      | 供給 | 戻り | kg/h | 供給  | 戻り | l/min                            |    |
| 1  | 一槽シンク                 |                  | 1200 | 600  | 850  | 1  | 15         | 15   | 40             |          |       |              |        |        |      |    |    |      |     |    |                                  |    |
| 2  | ピーラー                  | PL-42N           | 448  | 540  | 760  | 1  | 20         |      | ピット            |          |       | 0.4          |        |        |      |    |    |      |     |    | 単相 能力：260kg/h スイッチ付              |    |
| 3  | 冷凍冷蔵庫                 | HRF-120A-1       | 1200 | 800  | 1910 | 1  |            |      | 間接40           |          |       | 0.594        |        |        |      |    |    |      |     |    | 冷凍：229L 冷蔵：757L                  |    |
| 4  | 移動台                   |                  | 1140 | 640  | 700  | 1  |            |      |                |          |       |              |        |        |      |    |    |      |     |    | ドライ仕様                            |    |
| 5  | 移動台                   |                  | 1240 | 640  | 700  | 1  |            |      |                |          |       |              |        |        |      |    |    |      |     |    | ドライ仕様                            |    |
| 6  | キャビネット                |                  | 1800 | 750  | 1780 | 1  |            |      |                |          |       |              |        |        |      |    |    |      |     |    |                                  |    |
| 7  | 吊戸棚                   |                  | 1800 | 750  | 750  | 1  |            |      |                |          |       |              |        |        |      |    |    |      |     |    |                                  |    |
| 8  | 移動台                   |                  | 1100 | 500  | 700  | 1  |            |      |                |          |       |              |        |        |      |    |    |      |     |    |                                  |    |
| 9  | 高速度ミキサー               | MX-40SA          | 406  | 595  | 1000 | 1  |            |      |                |          |       | 0.4          |        |        |      |    |    |      |     |    | 蓋安全装置付                           |    |
| 10 | デジタル台秤                | DP-6700K         | 350  | 605  | 795  | 1  |            |      |                |          |       |              |        |        |      |    |    |      |     |    |                                  |    |
| 11 | スライサー用刃物ケース           |                  | 420  | 400  | 940  | 1  |            |      |                |          |       |              |        |        |      |    |    |      |     |    |                                  |    |
| 12 | 置台                    |                  | 400  | 400  | 370  | 1  |            |      |                |          |       |              |        |        |      |    |    |      |     |    | 一斗缶用                             |    |
| 13 | トライアングルキャリア           |                  |      |      |      | 3  |            |      |                |          |       |              |        |        |      |    |    |      |     |    |                                  |    |
| 14 | ガス回転釜                 | DGK-45CFT        | 1379 | 1035 | 780  | 1  | 20         | 20   | グレーチング         | 20       | 41.9  |              |        | G      |      |    |    |      |     |    | 満水量：150L 温度調節機能付<br>内釜：鋳物        |    |
| 15 | ガス回転釜                 | DGK-45C          | 1180 | 1035 | 780  | 1  | 15         | 15   | グレーチング         | 20       | 41.9  |              |        | G      |      |    |    |      |     |    | 満水量：150L 内釜：鋳物                   |    |
| 16 | ガス回転釜                 | DGK-45JSH-F      | 1422 | 995  | 1860 | 2  | 15         | 15   | グレーチング         | 20       | 41.9  |              |        | G      |      |    |    |      |     |    | 満水量：150L 自動点火立消安全装置付<br>内釜：鋳物    |    |
| 17 | ガス回転釜                 | DGK-45JSH-S      | 1422 | 995  | 1860 | 1  | 15         | 15   | グレーチング         | 20       | 41.9  |              |        | G      |      |    |    |      |     |    | 満水量：150L 自動点火立消安全装置付<br>内釜：ステンレス |    |
| 18 | フードスライサー              | OSI-06S          | 1500 | 780  | 900  | 1  |            |      |                |          |       | 0.5          |        |        |      |    |    |      |     |    | シンク付                             |    |
| 19 | 真空冷却機                 | CMJ-40QEC        | 1130 | 795  | 1640 | 1  | 20         |      | 高温40<br>高温開降40 |          |       |              |        |        | 8.75 |    |    |      |     |    | 40kgノバッチ 自己認証型                   |    |
| 20 | ステームコンベクションオープン       | CSNH-GW201-1     | 980  | 855  | 1860 | 1  | 15         |      | 高温開降50         | 20       | 48.8  | 1.8          |        | G      |      |    |    |      |     |    |                                  |    |
| 21 | スチコン用ラックカート           |                  |      |      |      | 1  |            |      |                |          |       |              |        |        |      |    |    |      |     |    |                                  |    |
| 22 | ガスコンロ                 | OZ60K            | 600  | 450  | 180  | 1  |            |      |                | 13ミリ     | 11.6  |              |        | G      |      |    |    |      |     |    |                                  |    |
| 23 | 置台                    |                  | 600  | 600  | 670  | 1  |            |      |                |          |       |              |        |        |      |    |    |      |     |    | 背立付 (200mm)                      |    |
| 24 | コードテーブル冷蔵庫            | RT-90MNF         | 900  | 600  | 800  | 1  |            |      | 間接40           |          |       | 0.095        |        |        |      |    |    |      |     |    | 背立付 (100mm)                      |    |
| 25 | 牛乳保冷庫                 | MR-180CA-TK      | 1800 | 900  | 1970 | 1  |            |      | 間接40           |          |       | 0.361        |        |        |      |    |    |      |     |    | 保冷：1879L                         |    |
| 26 | 冷蔵庫                   | HR-90A-ML-TX     | 900  | 800  | 1910 | 1  |            |      | 間接40           |          |       | 0.286        |        |        |      |    |    |      |     |    | 冷蔵：761L                          |    |
| 27 | 移動台                   |                  | 900  | 900  | 830  | 1  |            |      |                |          |       |              |        |        |      |    |    |      |     |    |                                  |    |
| 28 | 三槽シンク                 |                  | 2700 | 900  | 850  | 1  | 15x2       | 15x2 | 40×3           |          |       |              |        |        |      |    |    |      |     |    |                                  |    |
| 29 | 移動シンク                 |                  | 1200 | 750  | 850  | 1  | (15)       | (15) |                |          |       |              |        |        |      |    |    |      |     |    |                                  |    |
| 30 | 移動シンク                 |                  | 1200 | 750  | 850  | 1  |            |      |                |          |       |              |        |        |      |    |    |      |     |    | ドライ仕様                            |    |
| 31 | 器具消毒保管庫               | TMK-620          | 620  | 530  | 1820 | 1  |            |      |                |          |       |              |        |        | 3.1  |    |    |      |     |    |                                  |    |
| 32 | 二段式移動台 (新Gタイプ)        |                  | 1300 | 650  | 1000 | 3  |            |      |                |          |       |              |        |        |      |    |    |      |     |    | ※2台再利用、1台撤去                      |    |
| 33 | 移動台                   |                  | 1240 | 640  | 700  | 4  |            |      |                |          |       |              |        |        |      |    |    |      |     |    | ドライ仕様<br>※1台再利用、3台撤去             |    |
| 34 | 移動シンク                 |                  | 1200 | 750  | 850  | 1  | (15)       | (15) |                |          |       |              |        |        |      |    |    |      |     |    |                                  |    |
| 35 | 移動シンク                 |                  | 1200 | 900  | 860  | 1  | (15)       | (15) |                |          |       |              |        |        |      |    |    |      |     |    |                                  |    |
| 36 | 移動穴アキ調理台              |                  | 900  | 900  | 850  | 1  |            |      |                |          |       |              |        |        |      |    |    |      |     |    |                                  |    |
| 37 | 移動スノコ台                |                  | 1100 | 600  | 600  | 1  |            |      |                |          |       |              |        |        |      |    |    |      |     |    |                                  |    |
| 38 | 移動台                   |                  | 1100 | 600  | 700  | 1  |            |      |                |          |       |              |        |        |      |    |    |      |     |    |                                  |    |
| 39 | 洗浄機入口置台               |                  | 1100 | 420  | 730  | 1  |            |      |                |          |       |              |        |        |      |    |    |      |     |    |                                  |    |
| 40 | 食器食缶洗浄機               | DWJ30-8MCG-21N00 | 3800 | 1200 | 1850 | 1  | 20         | 20X2 | 高温40<br>高温50   | 15×3     | 73.2  |              |        |        | 11.5 | H  |    |      |     |    | L-R                              |    |
| 41 | 洗浄機出口受台               |                  | 1030 | 800  | 830  | 1  |            |      |                |          |       |              |        |        |      |    |    |      |     |    |                                  |    |
| 42 | ラック                   |                  | 600  | 350  | 700  | 1  |            |      |                |          |       |              |        |        |      |    |    |      |     |    |                                  |    |
| 43 | 移動ラック                 |                  | 905  | 615  | 2065 | 1  |            |      |                |          |       |              |        |        |      |    |    |      |     |    | キャスター付                           |    |
| 44 | ザル置台                  |                  |      |      |      | 1  |            |      |                |          |       |              |        |        |      |    |    |      |     |    |                                  |    |
| 45 | 棚昇降式消毒保管庫             | ISCM-W60C-EHX    | 2740 | 950  | 2300 | 1  |            |      |                |          |       |              |        |        | 21.8 |    |    |      |     |    | ウォーム機能・自己診断機能付                   |    |
| 46 | 消毒保管機                 | ISC-W60JW-EHOFX  | 2740 | 950  | 2260 | 1  |            |      |                |          |       |              |        |        | 19.5 |    |    |      |     |    | 片面 ウォーム機能付 自己診断機能付               |    |
| 47 | 消毒保管機                 | ISC-W60F-EX      | 2580 | 950  | 1880 | 1  |            |      |                |          |       |              |        |        | 19.5 |    |    |      |     |    | ウォーム機能・自己診断機能付                   |    |
| 48 | 消毒保管機                 | ISC-W20J-EX      | 900  | 950  | 1880 | 1  |            |      |                |          |       |              |        |        | 7.95 |    |    |      |     |    | ウォーム機能・自己診断機能付                   |    |
| 49 | 移動スノコ台                |                  | 1200 | 600  | 700  | 2  |            |      |                |          |       |              |        |        |      |    |    |      |     |    |                                  |    |
| 50 | 移動台                   |                  | 600  | 400  | 760  | 1  |            |      |                |          |       |              |        |        |      |    |    |      |     |    |                                  |    |
| 51 | 配膳ワゴン                 |                  | 750  | 400  | 830  | 2  |            |      |                |          |       |              |        |        |      |    |    |      |     |    | 3段式<br>※2台再利用                    |    |
| 52 | 移動ステンレスワゴン<br>(1クラス用) |                  | 900  | 590  | 1000 | 5  |            |      |                |          |       |              |        |        |      |    |    |      |     |    | ※2台再利用、3台撤去                      |    |
| 53 | 移動ステンレスワゴン<br>(2クラス用) |                  | 950  | 780  | 1000 | 7  |            |      |                |          |       |              |        |        |      |    |    |      |     |    |                                  |    |
| 54 | 移動ステンレスワゴン            |                  | 950  | 800  | 1000 | 2  |            |      |                |          |       |              |        |        |      |    |    |      |     |    |                                  |    |
| 55 | 移動ステンレスワゴン            |                  | 950  | 600  | 980  | 1  |            |      |                |          |       |              |        |        |      |    |    |      |     |    |                                  |    |
| 56 | 移動ステンレスワゴン            |                  | 890  | 750  | 825  | 1  |            |      |                |          |       |              |        |        |      |    |    |      |     |    |                                  |    |
| 57 | 移動台                   |                  | 1000 | 360  | 800  | 1  |            |      |                |          |       |              |        |        |      |    |    |      |     |    |                                  |    |
| 58 | 移動スノコ台                |                  | 500  | 300  | 780  | 1  |            |      |                |          |       |              |        |        |      |    |    |      |     |    |                                  |    |
|    | …総使用量…                |                  |      |      |      |    |            |      |                |          | 343.1 | 2.816        | 0.0    | 92.1   |      |    |    |      |     |    |                                  |    |
|    |                       

■フード表記 H: グリスフィルター無し G: グリスフィルター有り S: 天井換気扇 D: ダクト直結


注:上記接続口径並びに消費量は、各器具に於ける1台を示す

## 凡例

\*: 再利用する機器を示す（台数は備考欄による。撤去する機器は監督員に確認すること）

(\*)：給食停止期間に利用し、改修工事後に撤去する機器を示す

|  |  |  |   |  |  |                         |                  |                    |     |     |      |
|--|--|--|---|--|--|-------------------------|------------------|--------------------|-----|-----|------|
|  |  |  | <div><div></div><div>株式会社 松下設計東京支社</div><div>一級建築士事務所<br/>東京都知事登録<br/>第58183号</div></div> |  |  | 事務所番号<br>23-137T        | 設計<br>2025年2月28日 | 調布市立富士見台小学校給食室改修工事 | 設計図 | 図面名 | 図面種別 |
|  |  |  | 設計部長 検 閲 担 当 製 図   |  |  | 給食室厨房機器表 [改修前]          | A                |                    |     |     |      |
|  |  |  |   |  |  |                         | 図面番号             |                    |     |     |      |
|  |  |  | 管理建築士 澤田 徳男 (一級建築士登録 219845号)   |  |  | 縮 尺 S=1:non (A3版 50%縮小) | 35               |                    |     |     |      |

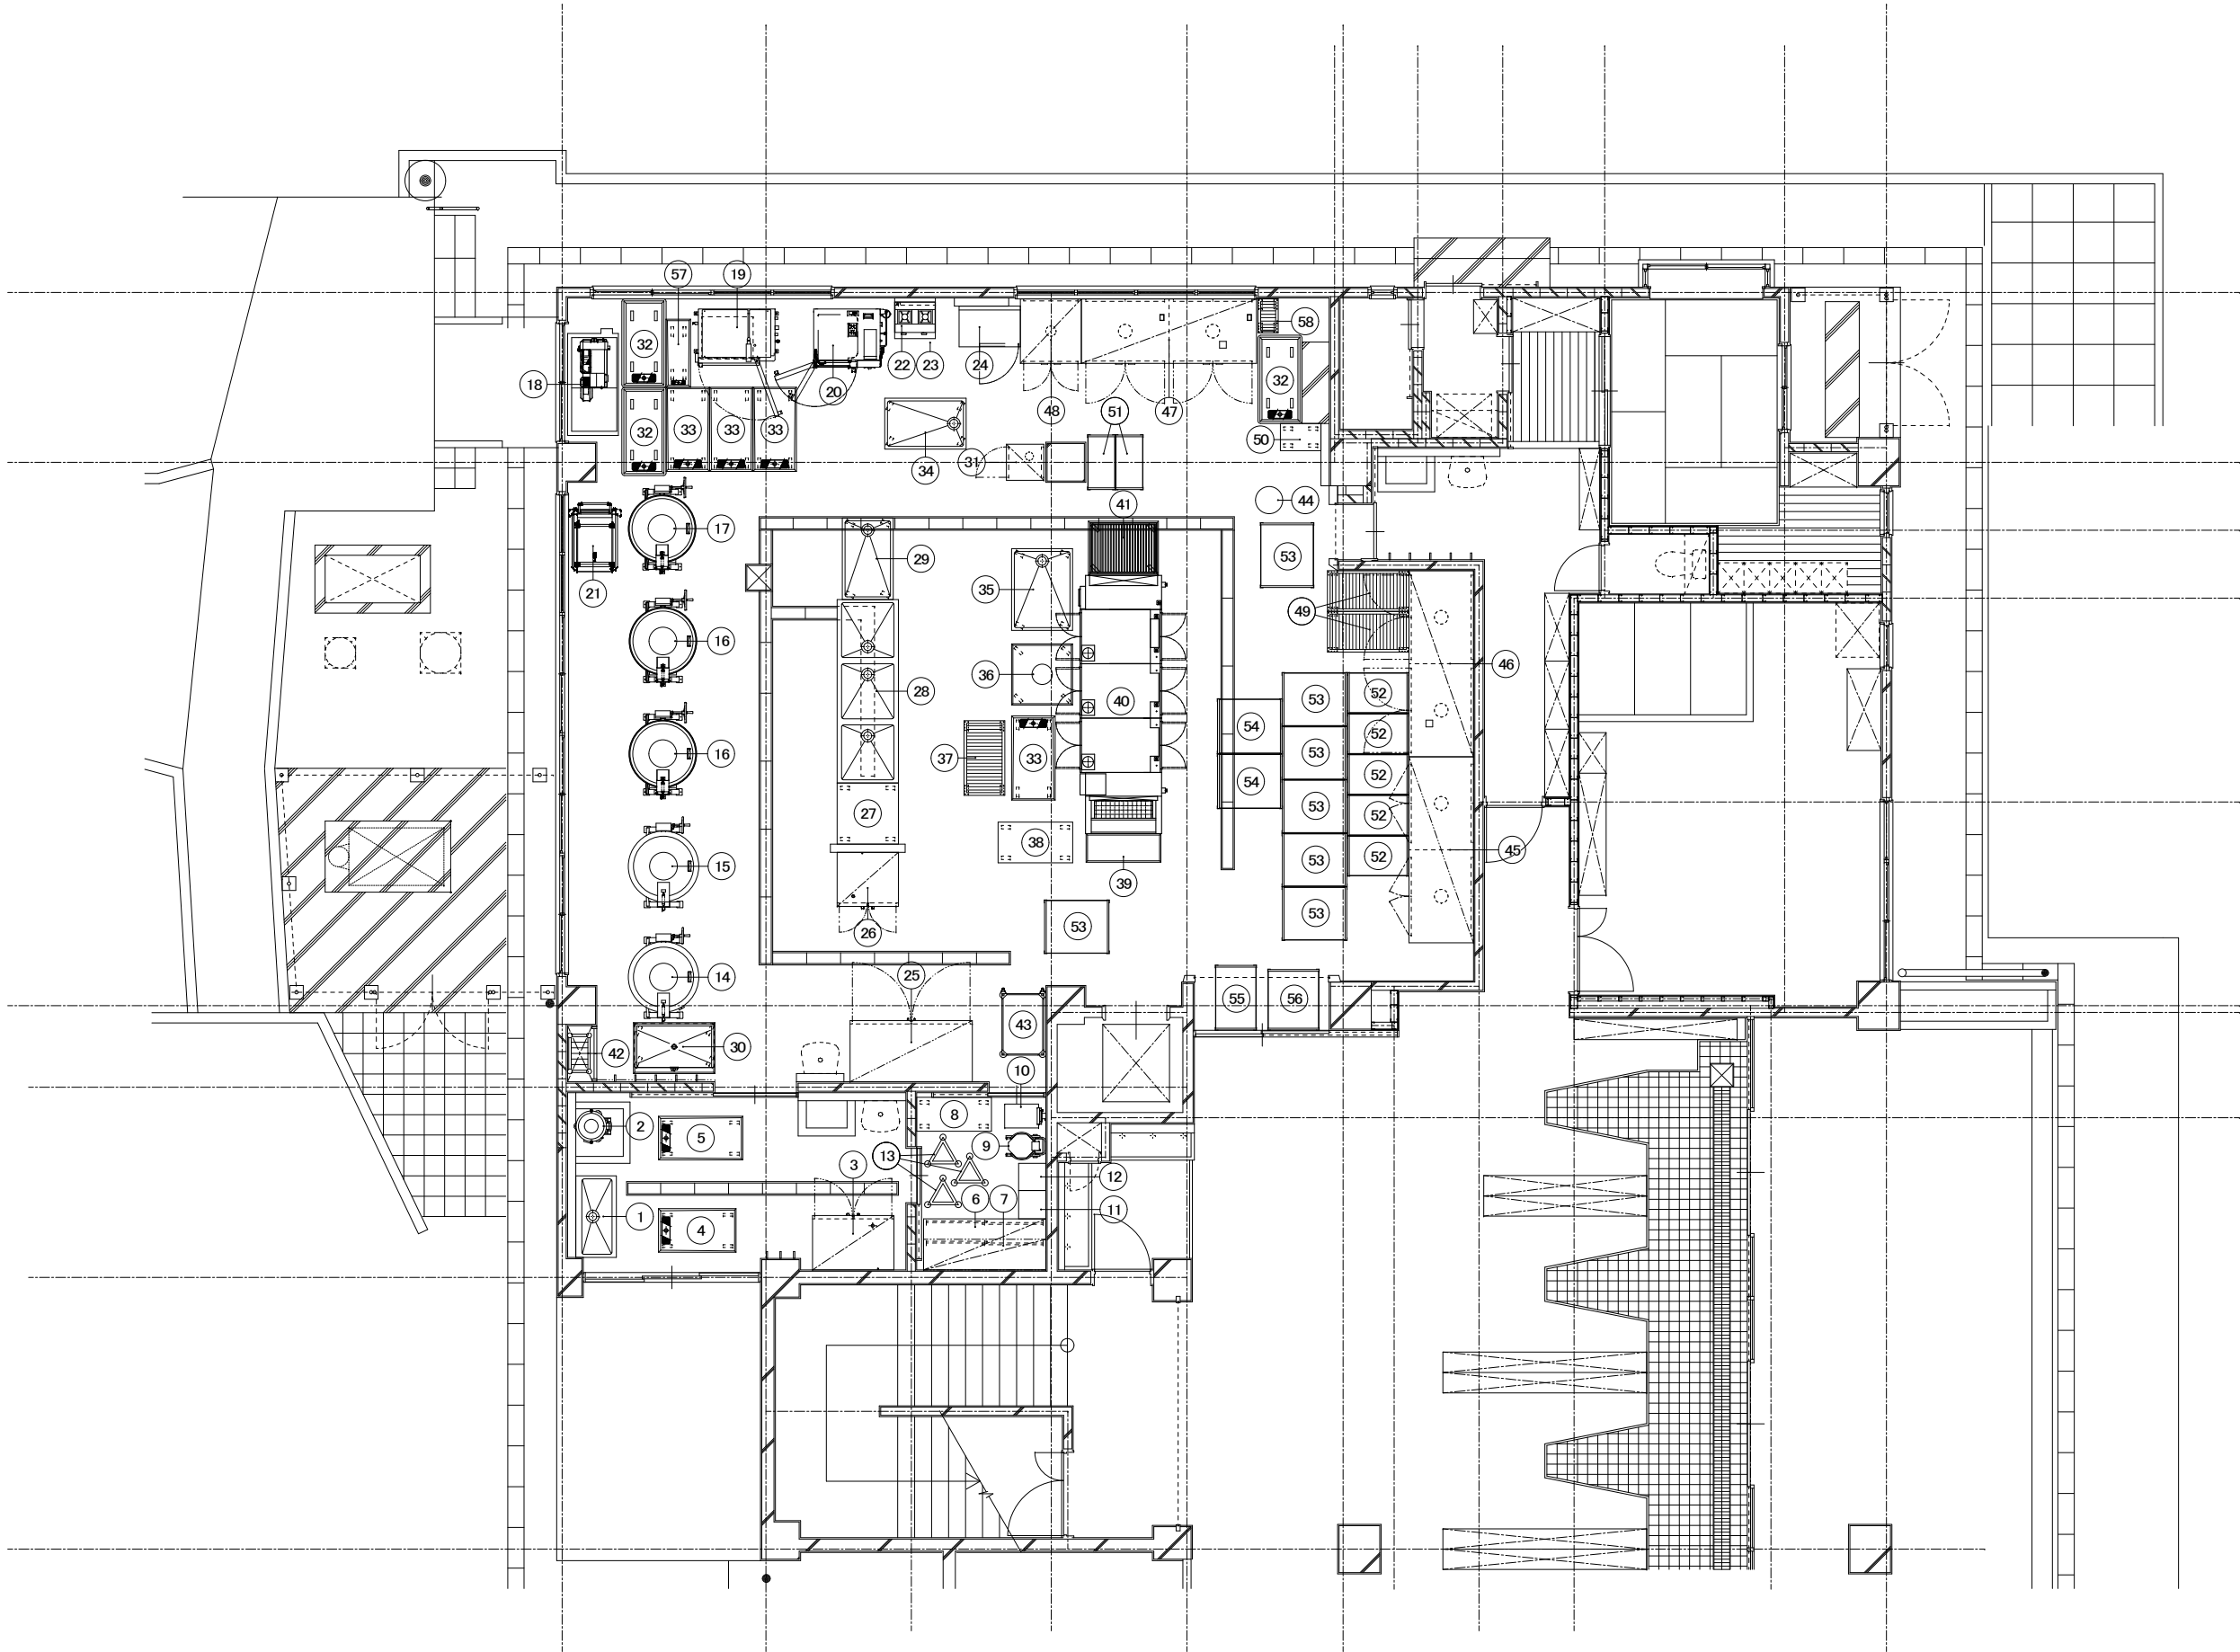

| 厨房設備器具明細表 |                   |   |
|-----------|-------------------|---|
| No        | 品                 | 名 |
| 1         | 一槽シンク             |   |
| 2         | ピーラー              |   |
| 3         | 冷凍冷蔵庫             |   |
| 4         | 移動台               |   |
| 5         | 移動台               |   |
| 6         | キャビネット            |   |
| 7         | 吊戸棚               |   |
| 8         | 移動台               |   |
| 9         | 高速度ミキサー           |   |
| 10        | デジタル台秤            |   |
| 11        | スライサー用刃物ケース       |   |
| 12        | 置台                |   |
| 13        | トライアングルキャリア       |   |
| 14        | ガス回転釜             |   |
| 15        | ガス回転釜             |   |
| 16        | ガス回転釜             |   |
| 17        | ガス回転釜             |   |
| 18        | フードスライサー          |   |
| 19        | 真空冷却機             |   |
| 20        | スチームコンベクションオーブン   |   |
| 21        | スチコン用ラックカート       |   |
| 22        | ガスコンロ             |   |
| 23        | 置台                |   |
| 24        | コールドテーブル冷蔵庫       |   |
| 25        | 牛乳保冷库             |   |
| 26        | 冷蔵庫               |   |
| 27        | 移動台               |   |
| 28        | 三槽シンク             |   |
| 29        | 移動シンク             |   |
| 30        | 移動シンク             |   |
| 31        | 器具消毒保管庫           |   |
| 32        | 二段式移動台（新Gタイプ）     |   |
| 33        | 移動台               |   |
| 34        | 移動シンク             |   |
| 35        | 移動シンク             |   |
| 36        | 移動穴アキ調理台          |   |
| 37        | 移動スノコ台            |   |
| 38        | 移動台               |   |
| 39        | 洗浄機入口置台           |   |
| 40        | 食器食缶洗浄機           |   |
| 41        | 洗浄機出口受台           |   |
| 42        | ラック               |   |
| 43        | 移動ラック             |   |
| 44        | ザル置台              |   |
| 45        | 棚昇降式消毒保管庫         |   |
| 46        | 消毒保管機             |   |
| 47        | 消毒保管機             |   |
| 48        | 消毒保管機             |   |
| 49        | 移動スノコ台            |   |
| 50        | 移動台               |   |
| 51        | 配膳ワゴン             |   |
| 52        | 移動ステンレスワゴン（1クラス用） |   |
| 53        | 移動ステンレスワゴン（2クラス用） |   |
| 54        | 移動ステンレスワゴン        |   |
| 55        | 移動ステンレスワゴン        |   |
| 56        | 移動ステンレスワゴン        |   |
| 57        | 移動台               |   |
| 58        | 移動スノコ台            |   |

厨房設備器具明細表 〔機械設備工事〕

| No   | 品名                    | 型式<br>(型式は参考とし同等品以上とする) | 規格寸法         |             |              | 台数 | 配管接続口径(A) |      |                | ガス(13A) |       | 電気(50Hz)kW |        |        | フ<br>ィ<br>ド | 蒸 気 |    |      | 冷 却 水 |    |       | 備 考                     |
|------|-----------------------|-------------------------|--------------|-------------|--------------|----|-----------|------|----------------|---------|-------|------------|--------|--------|-------------|-----|----|------|-------|----|-------|-------------------------|
|      |                       |                         | W            | D           | H            |    | 給水        | 給湯   | 排水             | 口径      | kW    | 単相100V     | 単相200V | 三相200V |             | 供給  | 戻り | kg/h | 供給    | 戻り | l/min |                         |
| 1    | 一槽シンク                 | SDS1-77B                | 750          | 750         | 850          | 1  | 15        | 15   | 4 〇            |         |       |            |        |        |             |     |    |      |       |    |       | ドライ仕様                   |
| 2    | 移動式ピーラー               | PL-42N-M                | 700          | 729         | 945          | 1  | 20        |      | グレーチング         |         |       | 0.4        |        |        |             |     |    |      |       |    |       | 単相 能力：260kg/h ドライ仕様 L→R |
| 3    | 受槽                    | MS                      | 850          | 700         | 953          | 1  |           |      |                |         |       |            |        |        |             |     |    |      |       |    |       | 自在車仕様                   |
| 4    | 冷凍冷蔵庫                 | HRF-150AT-1             | 1500         | 650         | 1910         | 1  |           |      | 間接4 〇          |         |       | 0.599      |        |        |             |     |    |      |       |    |       | 冷凍：233L 冷蔵：761L         |
| 5    | ラック                   |                         | 1519         | 614         | 1892         | 2  |           |      |                |         |       |            |        |        |             |     |    |      |       |    |       |                         |
| 6    | トライアングルキャリー           |                         |              |             |              | 3  |           |      |                |         |       |            |        |        |             |     |    |      |       |    |       |                         |
| 7    | コールドテーブル冷蔵庫           | RT-90SNG-1              | 900          | 600         | 850          | 1  |           |      | 間接4 〇          |         |       | 0.315      |        |        |             |     |    |      |       |    |       | 冷蔵：157L                 |
| 8    | 三槽シンク                 | DS3-247W                | 2400         | 750         | 850          | 1  | 15x2      | 15x2 | 4 〇×3          |         |       |            |        |        |             |     |    |      |       |    |       | ドライ仕様                   |
| 9    | 移動穴アキ調理台              |                         | 900          | 750         | 850          | 2  |           |      |                |         |       |            |        |        |             |     |    |      |       |    |       |                         |
| 10   | ザル置台                  |                         | 660          | 660         | 600          | 2  |           |      |                |         |       |            |        |        |             |     |    |      |       |    |       |                         |
| 11   | 消毒保管機                 | ISC-W40JW-EFX           | 1745         | 950         | 1880         | 1  |           |      |                |         |       |            |        | 12.75  |             |     |    |      |       |    |       | ウォーム機能・自己診断機能付          |
| 12   | 器具消毒保管機               | ISCK-12JW-EFX           | 900          | 750         | 1880         | 1  |           |      |                |         |       |            |        | 5.2    |             |     |    |      |       |    |       | 警報リセットスイッチ ウォーム機能付      |
| 13   | 三槽シンク                 |                         | 2400         | 750         | 850          | 1  | 15x3      | 15x3 | 4 〇×3          |         |       |            |        |        |             |     |    |      |       |    |       | ドライ仕様                   |
| 14   | 移動台                   | ｼﾝｸﾀｲﾌﾟ                 | 1240         | 640         | 700          | 5  |           |      |                |         |       |            |        |        |             |     |    |      |       |    |       |                         |
| 15   | パススルー冷蔵庫              | HR-120CA-ML-4D4D        | 1200         | 850         | 1910         | 1  |           |      | 間接4 〇          |         |       | 0.429      |        |        |             |     |    |      |       |    |       | 冷蔵：1126L                |
| 16   | フードスライサー              | OSI-06S                 | 545          | 715         | 750          | 1  |           |      |                |         |       | 0.5        |        |        |             |     |    |      |       |    |       |                         |
| 17   | 移動式フードスライサー置台         |                         | 1500         | 780         | 900          | 1  |           |      |                |         |       |            |        |        |             |     |    |      |       |    |       |                         |
| 18   | 高速度ミキサー               | MX-40S-M                | 420          | 590         | 1210         | 1  |           |      |                |         |       | 0.4        |        |        |             |     |    |      |       |    |       |                         |
| 19   | 移動式受槽                 | MX-MS                   | 500          | 530         | 900          | 1  |           |      |                |         |       |            |        |        |             |     |    |      |       |    |       |                         |
| 20   | 移動シンク                 |                         | 800          | 800         | 850          | 3  |           |      |                |         |       |            |        |        |             |     |    |      |       |    |       | 蓋付                      |
| 21   | スチームコンベクションオープン       | CSXH-GW202(特)           | 1230         | 975         | 1835         | 1  | 15        |      | 高温間接5 〇        | 2 〇     | 83.7  |            |        | 1.2    | G           |     |    |      |       |    |       | 1/1ホテルパン40枚             |
| 22   | 真空冷却機(中間板・ラック付)       | CMJ-400EG               | 1130<br>1315 | 795<br>855  | 1640<br>1730 | 1  | 20        |      | 4 〇<br>高温4 〇   |         |       |            |        | 8.75   |             |     |    |      |       |    |       | 40kg/バッチ 自己認証型          |
| 23   | スチコンカート               |                         | 705          | 967         | 1718         | 1  |           |      |                |         |       |            |        |        |             |     |    |      |       |    |       | 予備カート                   |
| 24   | ガス回転釜                 | KHG2D-40RKHNT           | 1284         | 1140        | 1950         | 1  | 20        | 20   | ビット            | 2 〇     | 46.0  |            |        |        | G           |     |    |      |       |    |       | 内釜ステンレスラッド鋼 満水量：200リットル |
| 25   | 低輻射ガス回転釜              | DGK-60JES-DP-F          | 1610         | 1230        | 2130<br>890  | 2  | 20        | 20   | ビット            | 2 〇     | 50.0  |            |        |        | G           |     |    |      |       |    |       | 満水量：200L                |
| 26   | 低輻射ガス回転釜(フライ兼用)       | DGK-60JET-DP-F          | 1650         | 1230        | 2130<br>890  | 1  | 20        | 20   | ビット            | 2 〇     | 50.0  | 0.022      |        |        | G           |     |    |      |       |    |       | 満水量：200L 使用油量：35～80L    |
| 27   | 移動台                   | ｼﾝｸﾀｲﾌﾟ                 | 1240         | 640         | 700          | 3  |           |      |                |         |       |            |        |        |             |     |    |      |       |    |       |                         |
| 28   | 低輻射ガス立体炊飯器            | ARCT-3GCL               | 790          | 790         | 1570         | 2  |           |      |                | 2 5     | 33.0  | 0.054      |        |        | H           |     |    |      |       |    |       | 最大炊飯能力：7kg×3段/回         |
| 29   | ガスコンロ                 | RGC-064D                | 600          | 450         | 200          | 1  |           |      |                | 13ミリ    | 10.5  |            |        |        | G           |     |    |      |       |    |       |                         |
| 30   | コンロ置台                 |                         | 600          | 600         | 650          | 1  |           |      |                |         |       |            |        |        |             |     |    |      |       |    |       |                         |
| 31   | 器具消毒保管機               | ISCK-12JW-EHF           | 900          | 750         | 2260         | 1  |           |      |                |         |       |            |        | 5.2    |             |     |    |      |       |    |       | 警報リセットスイッチ ウォーム機能付      |
| 32   | 消毒保管機                 | ISC-W40JW-EHFX          | 1745         | 950         | 2260         | 2  |           |      |                |         |       |            |        | 12.75  |             |     |    |      |       |    |       | ウォーム機能・自己診断機能付          |
| 33   | 冷蔵庫                   | HR-150A-1-ML            | 1500         | 800         | 1910         | 1  |           |      | 間接4 〇          |         |       | 0.294      |        |        |             |     |    |      |       |    |       | 冷蔵：1347L                |
| 34   | 牛乳保冷库                 | MR-120CA                | 1200         | 900         | 1970         | 1  |           |      | 間接4 〇          |         |       | 0.201      |        |        |             |     |    |      |       |    |       | 保冷：1207L                |
| 35   | 移動ステンレスワゴン            |                         | 950          | 800         | 990          | 9  |           |      |                |         |       |            |        |        |             |     |    |      |       |    |       |                         |
| [36] | 移動台                   |                         | 1240         | 640         | 700          | 1  |           |      |                |         |       |            |        |        |             |     |    |      |       |    |       | ※再利用機器                  |
| 37   | 棚昇降式消毒保管機             | ISCM-W30JW-EHX          | 1370         | 1120<br>950 | 2300         | 2  |           |      |                |         |       |            |        | 10.5   |             |     |    |      |       |    |       | 片面 ウォーム機能付 自己診断機能付      |
| 38   | 消毒保管機                 | ISC-S5JW-EF             | 530          | 550         | 1880         | 1  |           |      |                |         |       |            |        | 3.1    |             |     |    |      |       |    |       | 三相 片面 ウォーム機能付 自己診断機能付   |
| [39] | 二段式移動台(新Gタイプ)         |                         | 1300         | 650         | 1000         | 2  |           |      |                |         |       |            |        |        |             |     |    |      |       |    |       | ※再利用機器                  |
| 40   | 食器食缶洗浄機               | DWU20-8MCG-23T00        | 3700         | 1200        | 1850         | 1  | 20        | 20x2 | 高温4 〇<br>高温5 〇 | 15×2    | 48.8  |            |        | 7.8    | H           |     |    |      |       |    |       | R→L                     |
| 41   | 洗浄機入口置台               |                         | 1000         | 360         | 800          | 1  |           |      |                |         |       |            |        |        |             |     |    |      |       |    |       |                         |
| 42   | 移動台                   | Fｶﾞﾀ                    | 1040         | 640         | 700          | 3  |           |      |                |         |       |            |        |        |             |     |    |      |       |    |       |                         |
| 43   | 食器浸透槽(大)              |                         | 1000         | 600         | 850          | 5  |           |      |                |         |       |            |        |        |             |     |    |      |       |    |       |                         |
| 44   | 三槽シンク                 |                         | 2100         | 750         | 850          | 1  | 15x3      | 15x3 | 4 〇×3          |         |       |            |        |        |             |     |    |      |       |    |       | ドライ仕様                   |
| 45   | コールドテーブル冷蔵庫           | RT-63PTE1               | 700<br>630   | 550<br>450  | 850          | 1  |           |      | 間接4 〇          |         |       | 0.12       |        |        |             |     |    |      |       |    |       | 冷蔵：72L 甲板変更             |
| 46   | 引出棚                   |                         | 850          | 700         | 1600         | 1  |           |      |                |         |       |            |        |        |             |     |    |      |       |    |       |                         |
| 47   | パンラック                 |                         | 900          | 600         | 1800         | 1  |           |      |                |         |       |            |        |        |             |     |    |      |       |    |       |                         |
| 48   | カウンターキャビネット           |                         | 900          | 600         | 850          | 1  |           |      |                |         |       |            |        |        |             |     |    |      |       |    |       | 食品庫側下部オープン収納            |
| [49] | 配膳ワゴン                 |                         | 750          | 400         | 830          | 2  |           |      |                |         |       |            |        |        |             |     |    |      |       |    |       | 3段式<br>※再利用機器           |
| [50] | 移動ステンレスワゴン<br>(1クラス用) |                         | 900          | 590         | 1000         | 2  |           |      |                |         |       |            |        |        |             |     |    |      |       |    |       | ※再利用機器                  |
|      | …総使用量…                |                         |              |             |              |    |           |      |                |         | 405.0 | 3.388      | 0.0    | 90.5   |             |     |    |      |       |    |       |                         |

凡例

★：再利用する機器を示す

■フード表記 H：グリスフィルター無し G：グリスフィルター有り S：天井換気扇 D：ダクト直結

注：上記接続口径並びに消費量は、各器具に於ける1台を示す

|  |  |
|--|--|
|  |  |
|  |  |
|  |  |
|  |  |
|  |  |



株式会社 松下設計東京支社  
東京都練馬区石神井町1-26-13  
TEL 03(5923)6808(代) FAX 03(5923)6809

管理建築士 澤田 徳男 (一級建築士登録 219845号)

一級建築士事務所  
東京都知事登録  
第50163号

|                 |                  |
|-----------------|------------------|
| 設計番号<br>23-137T | 日付<br>2025年2月28日 |
| 設計部長 校 閲        | 担 当 製 図          |
|                 |                  |

調布市立富士見台小学校給食室改修工事


設計図

|                           |            |
|---------------------------|------------|
| 図面名<br>給食室厨房機器表           | 図面種別<br>A  |
| 縮 尺<br>S=1:50 (A3版 50%縮小) | 図面番号<br>37 |

〔改修後〕

厨房設備器具明細表

| No | 品名                |
|----|-------------------|
| 1  | 一槽シンク             |
| 2  | 移動式ピーラー           |
| 3  | 受槽                |
| 4  | 冷凍冷蔵庫             |
| 5  | ラック               |
| 6  | トライアングルキャリー       |
| 7  | コールドテーブル冷蔵庫       |
| 8  | 三槽シンク             |
| 9  | 移動アキ調理台           |
| 10 | ザル置台              |
| 11 | 消毒保管機             |
| 12 | 器具消毒保管機           |
| 13 | 三槽シンク             |
| 14 | 移動台               |
| 15 | バススルー冷蔵庫          |
| 16 | フードスライサー          |
| 17 | 移動式フードスライサー置台     |
| 18 | 高速ミキサー            |
| 19 | 移動式受槽             |
| 20 | 移動シンク             |
| 21 | スチームコンベクションオープン   |
| 22 | 真空冷却機（中間板・ラック付）   |
| 23 | スチコンカート           |
| 24 | ガス回転釜             |
| 25 | 低輻射ガス回転釜          |
| 26 | 低輻射ガス回転釜（フライ兼用）   |
| 27 | 移動台               |
| 28 | 低輻射ガス立体炊飯器        |
| 29 | ガスコンロ             |
| 30 | コンロ置台             |
| 31 | 器具消毒保管機           |
| 32 | 消毒保管機             |
| 33 | 冷蔵庫               |
| 34 | 牛乳保冷库             |
| 35 | 移動ステンレスワゴン        |
| 36 | 移動台               |
| 37 | 棚昇降式消毒保管機         |
| 38 | 消毒保管機             |
| 39 | 二段式移動台（新Gタイプ）     |
| 40 | 食器食缶洗浄機           |
| 41 | 洗浄機入口置台           |
| 42 | 移動台               |
| 43 | 食器浸透槽（大）          |
| 44 | 三槽シンク             |
| 45 | コールドテーブル冷蔵庫       |
| 46 | 引出棚               |
| 47 | パンラック             |
| 48 | カウンターキャビネット       |
| 49 | 配膳ワゴン             |
| 50 | 移動ステンレスワゴン（1クラス用） |

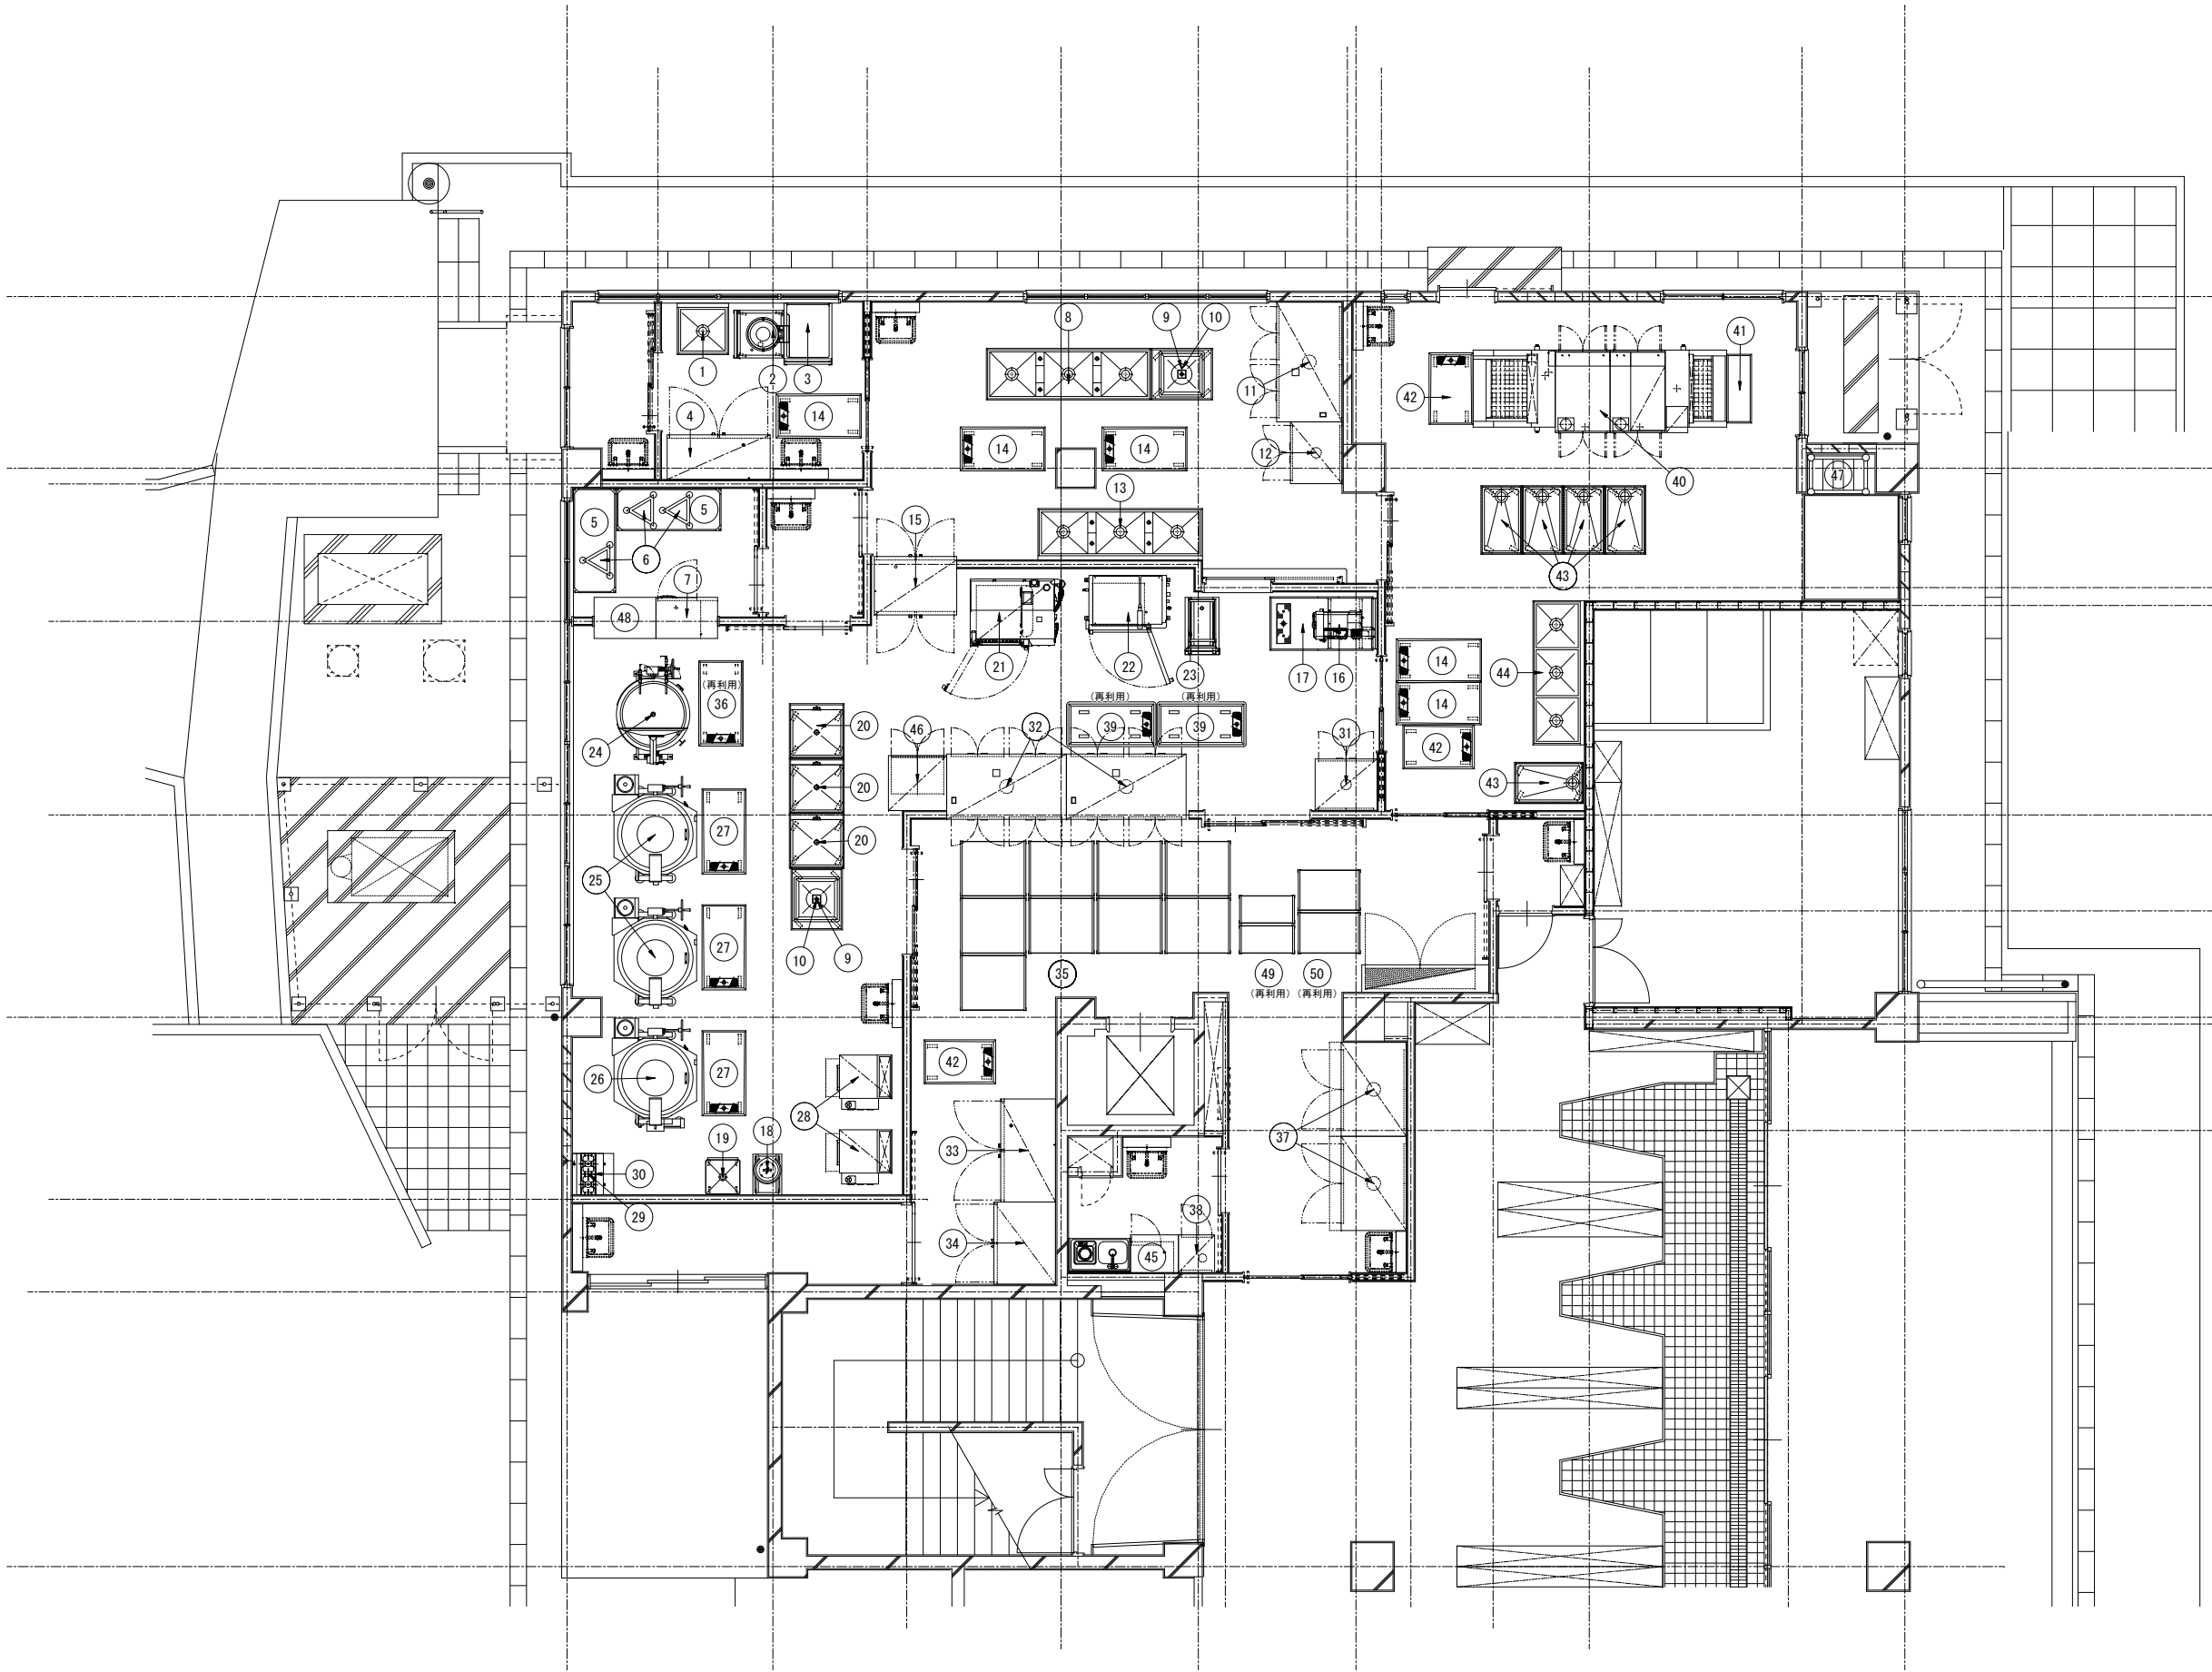

|  |  |
|--|--|
|  |  |
|  |  |
|  |  |
|  |  |



株式会社 松下設計東京支社  
東京都練馬区石神井町1-26-13  
TEL 03(5923)6808(代) FAX 03(5923)6809  
管理建築士 澤田 徳男（一級建築士登録 219845号）


|      |            |      |     |
|------|------------|------|-----|
| 図面番号 | 23-137T    | 図面種類 | 設計図 |
| 設計部長 | 校 園        | 担 当  | 製 図 |
| 日 付  | 2025年2月28日 |      |     |

調布市立富士見台小学校給食室改修工事

設計図

|     |                    |      |    |
|-----|--------------------|------|----|
| 図面名 | 給食室厨房機器配置図         | 図面種類 | A  |
|     | [改修後]              | 図面番号 | 38 |
| 縮 尺 | S=1:50 (A3版 50%縮小) |      |    |



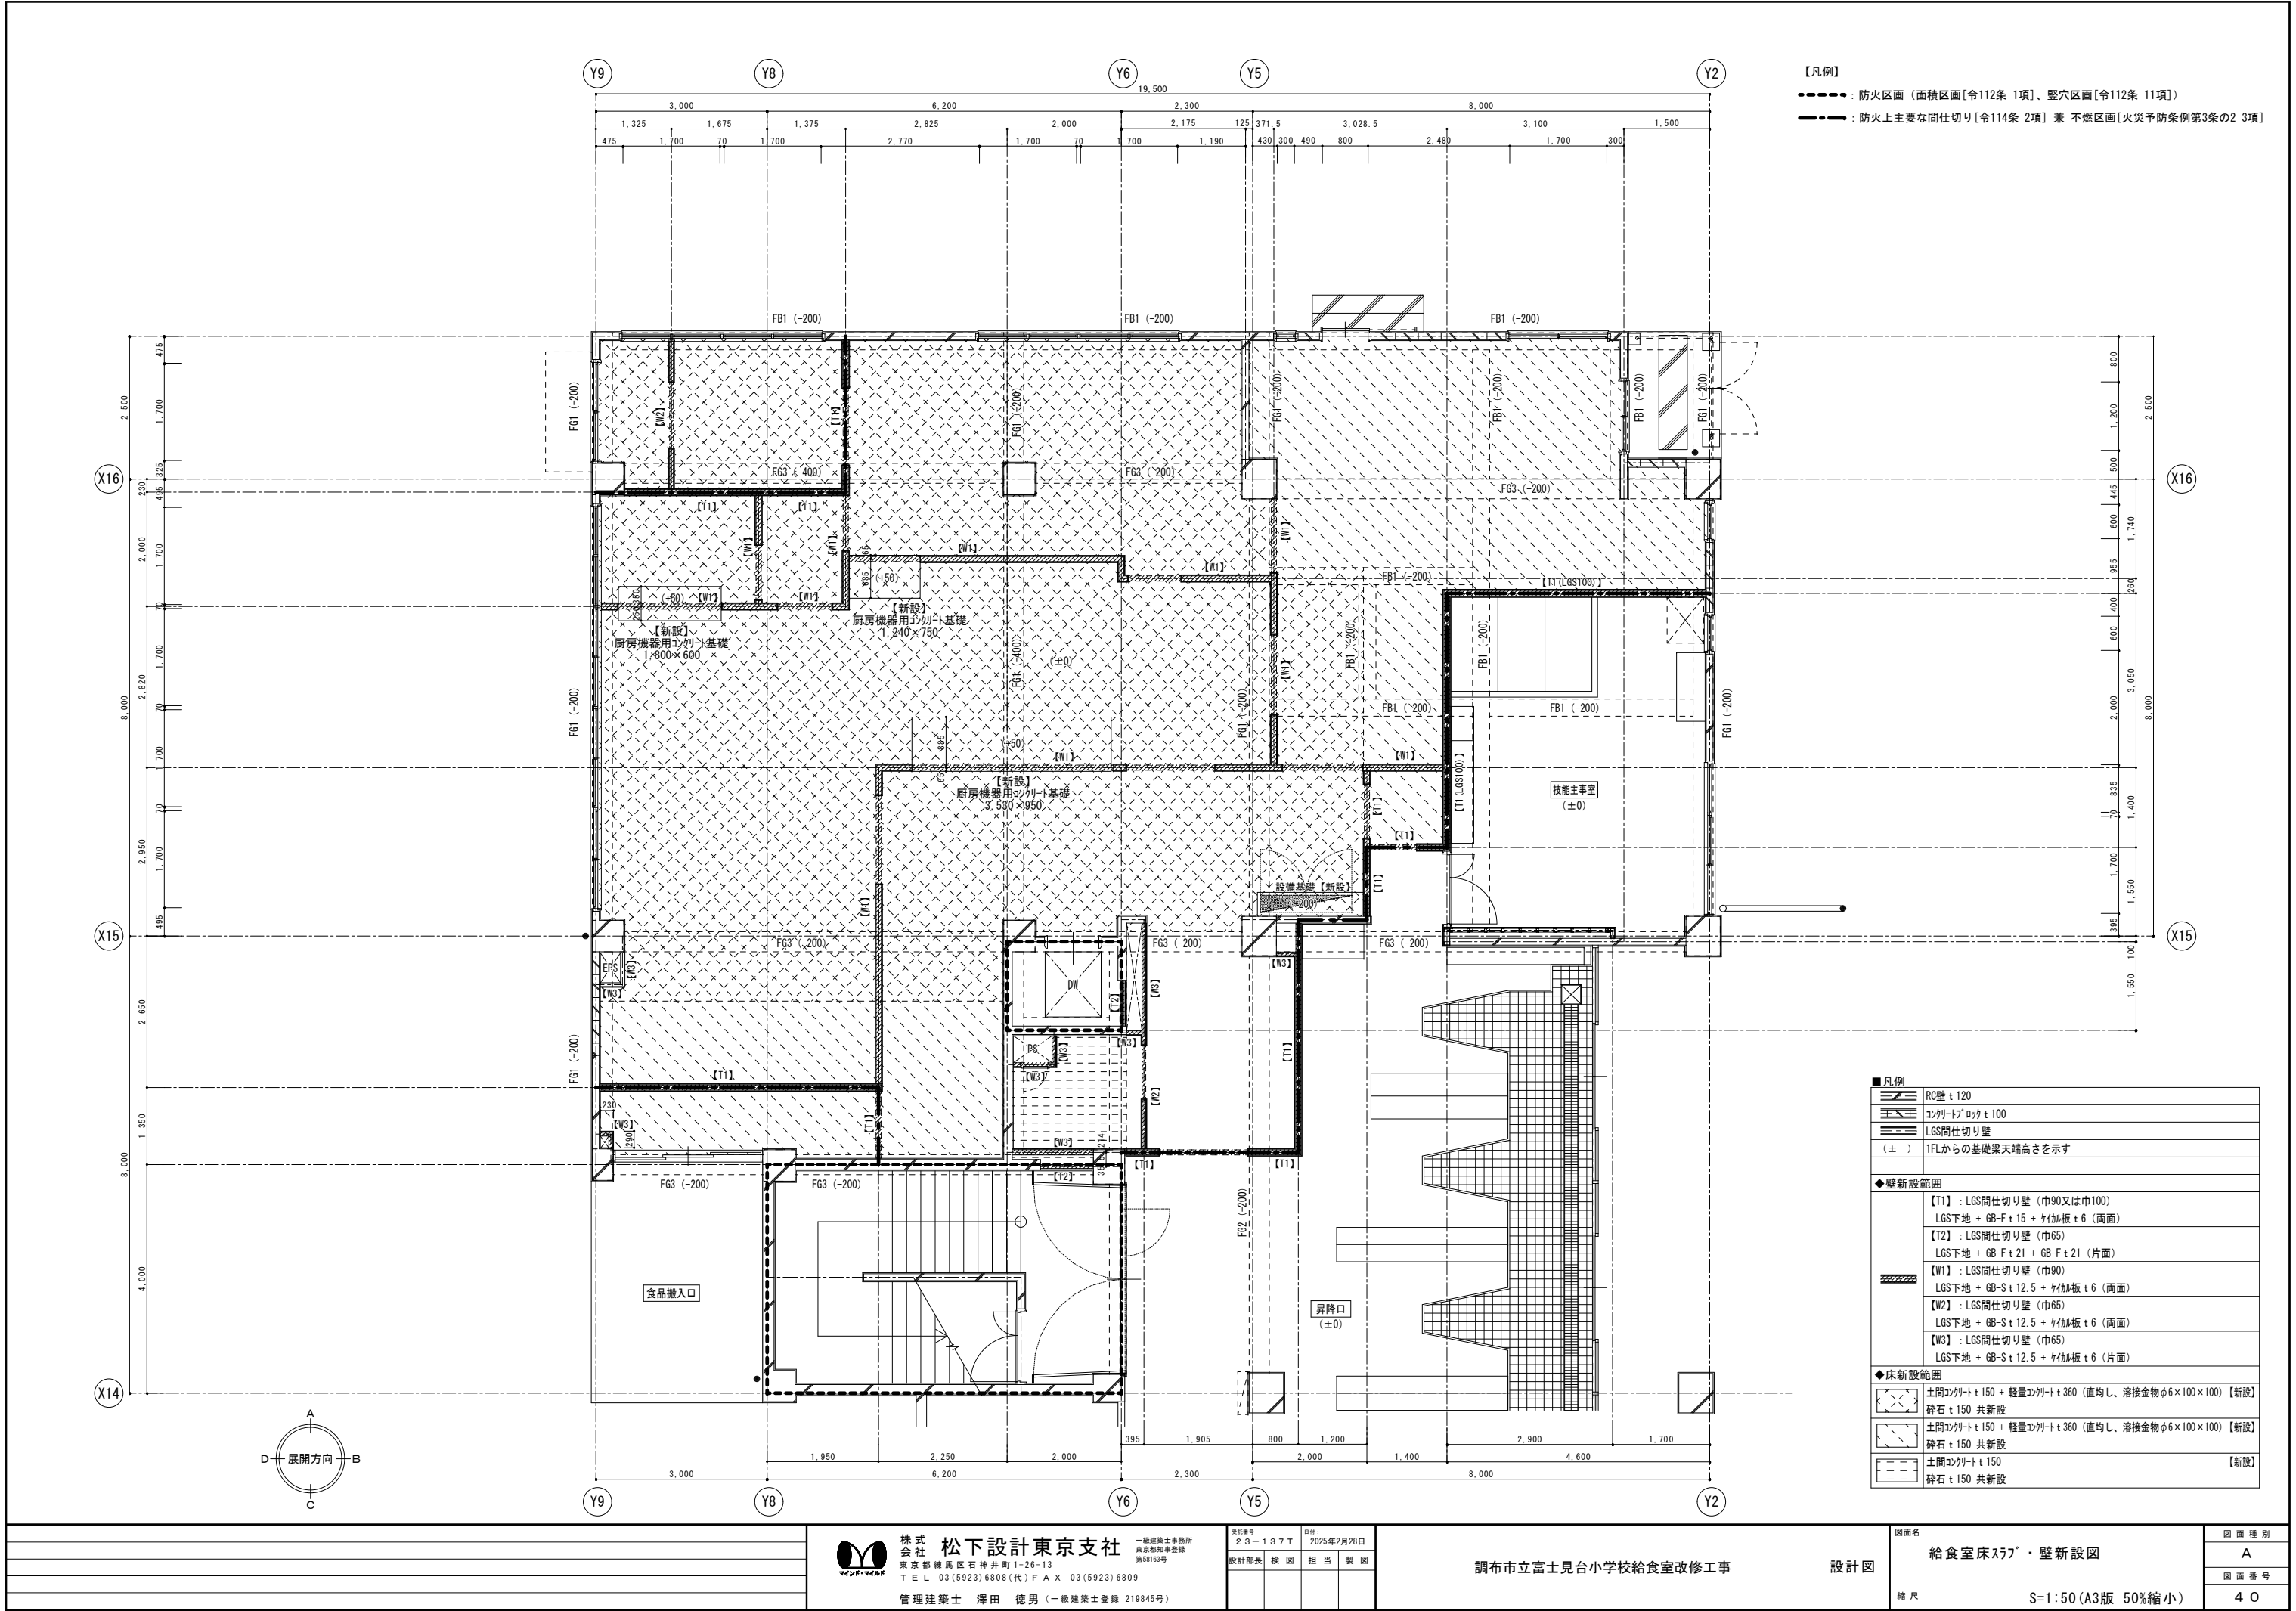

【凡例】  
- - - - : 防火区画（面積区画[令112条 1項]、壁区画[令112条 11項]）  
- - - - : 防火上主要な間仕切り[令114条 2項] 兼 不燃区画[火災予防条例第3条の2 3項]

|                                                               |                                                                         |
|---------------------------------------------------------------|-------------------------------------------------------------------------|
| ■凡例                                                           |                                                                         |
|                                                               | RC壁 t 120                                                               |
|                                                               | コンクリートブロック t 100                                                        |
|                                                               | LGS間仕切り壁                                                                |
| (±)                                                           | 1FLからの基礎梁天端高さを示す                                                        |
| ◆壁新設範囲                                                        |                                                                         |
| 【T1】: LGS間仕切り壁（巾90又は巾100）<br>LGS下地 + GB-F t 15 + ケーパ板 t 6（両面） |                                                                         |
| 【T2】: LGS間仕切り壁（巾65）<br>LGS下地 + GB-F t 21 + GB-F t 21（片面）      |                                                                         |
| 【W1】: LGS間仕切り壁（巾90）<br>LGS下地 + GB-S t 12.5 + ケーパ板 t 6（両面）     |                                                                         |
| 【W2】: LGS間仕切り壁（巾65）<br>LGS下地 + GB-S t 12.5 + ケーパ板 t 6（両面）     |                                                                         |
| 【W3】: LGS間仕切り壁（巾65）<br>LGS下地 + GB-S t 12.5 + ケーパ板 t 6（片面）     |                                                                         |
| ◆床新設範囲                                                        |                                                                         |
|                                                               | 土間コンクリート t 150 + 軽量コンクリート t 360（直均し、溶接金物φ6×100×100）【新設】<br>砕石 t 150 共新設 |
|                                                               | 土間コンクリート t 150 + 軽量コンクリート t 360（直均し、溶接金物φ6×100×100）【新設】<br>砕石 t 150 共新設 |
|                                                               | 土間コンクリート t 150<br>砕石 t 150 共新設                                          |
|                                                               | 土間コンクリート t 150<br>砕石 t 150 共新設                                          |

|  |  |
|--|--|
|  |  |
|  |  |
|  |  |
|  |  |



株式会社 松下設計東京支社  
東京都練馬区石神井町1-26-13  
TEL 03(5923)6808(代) FAX 03(5923)6809  
管理建築士 澤田 徳男（一級建築士登録 219845号）

一級建築士事務所  
東京都知事登録  
第58183号




|                 |                  |
|-----------------|------------------|
| 発注番号<br>23-1377 | 設計<br>2025年2月28日 |
| 設計部長 横 園        | 担当 製 図           |

調布市立富士見台小学校給食室改修工事

設計図




|                          |            |
|--------------------------|------------|
| 図面名<br>給食室床スラブ・壁新設図      | 図面種類<br>A  |
| 縮尺<br>S=1:50 (A3版 50%縮小) | 図面番号<br>40 |

改修前

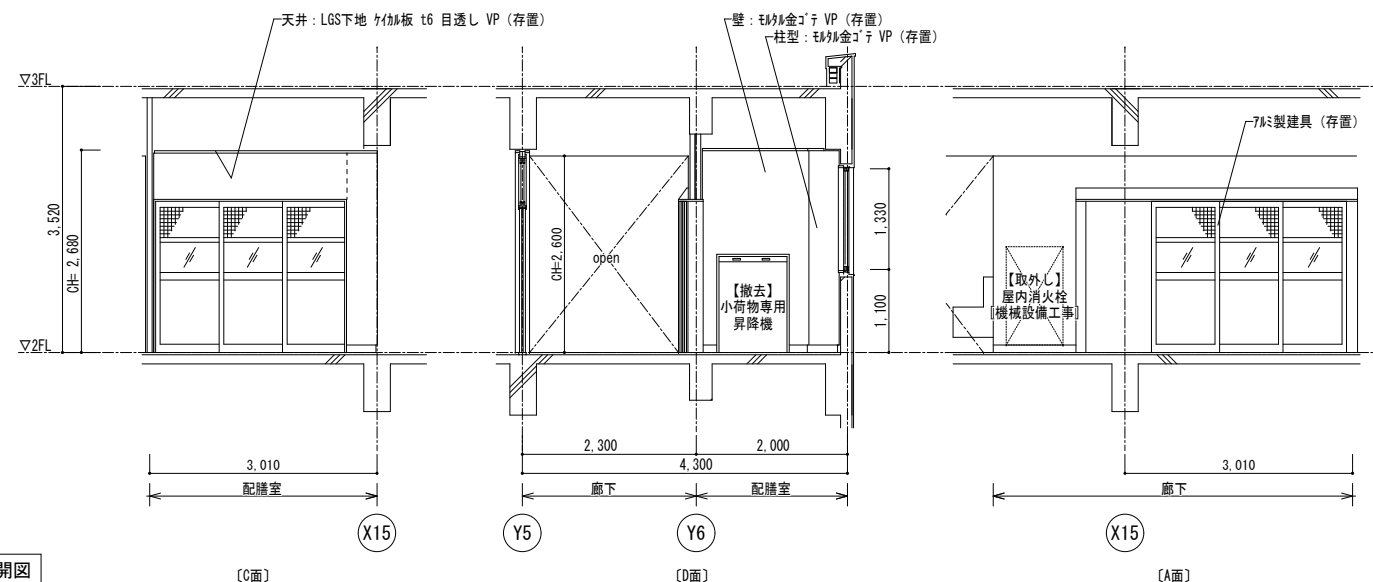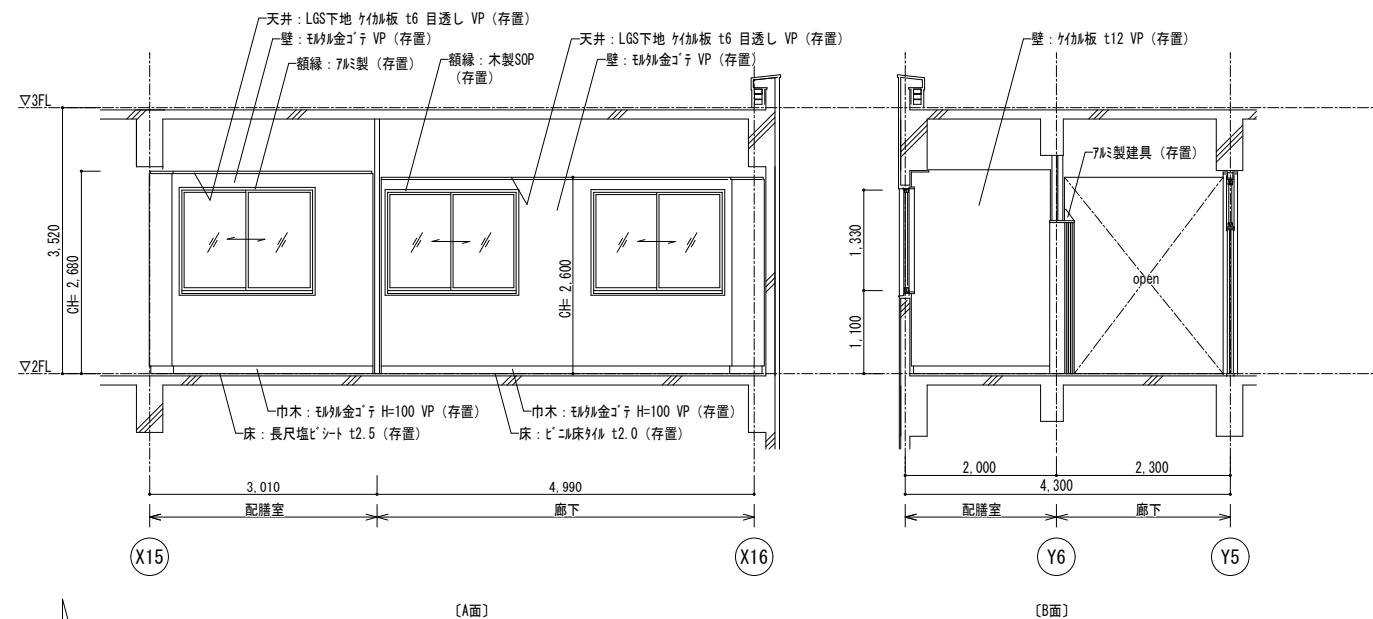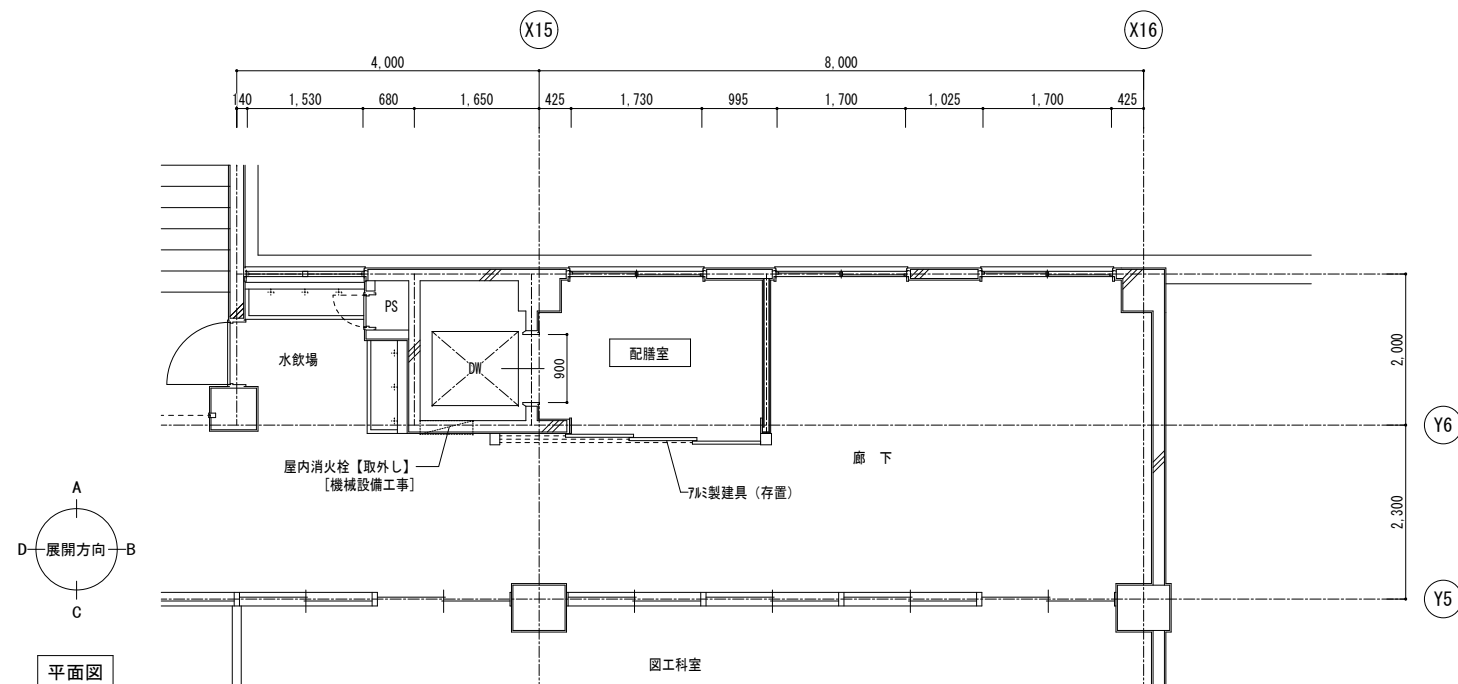


展開図





改修後


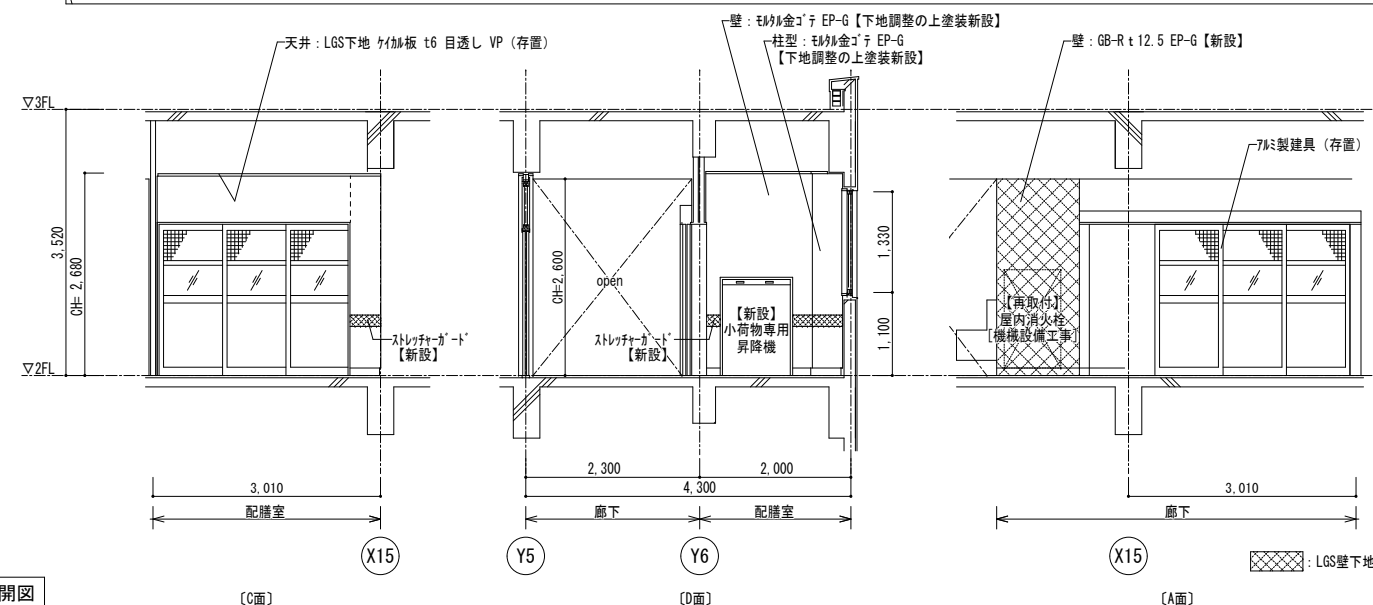
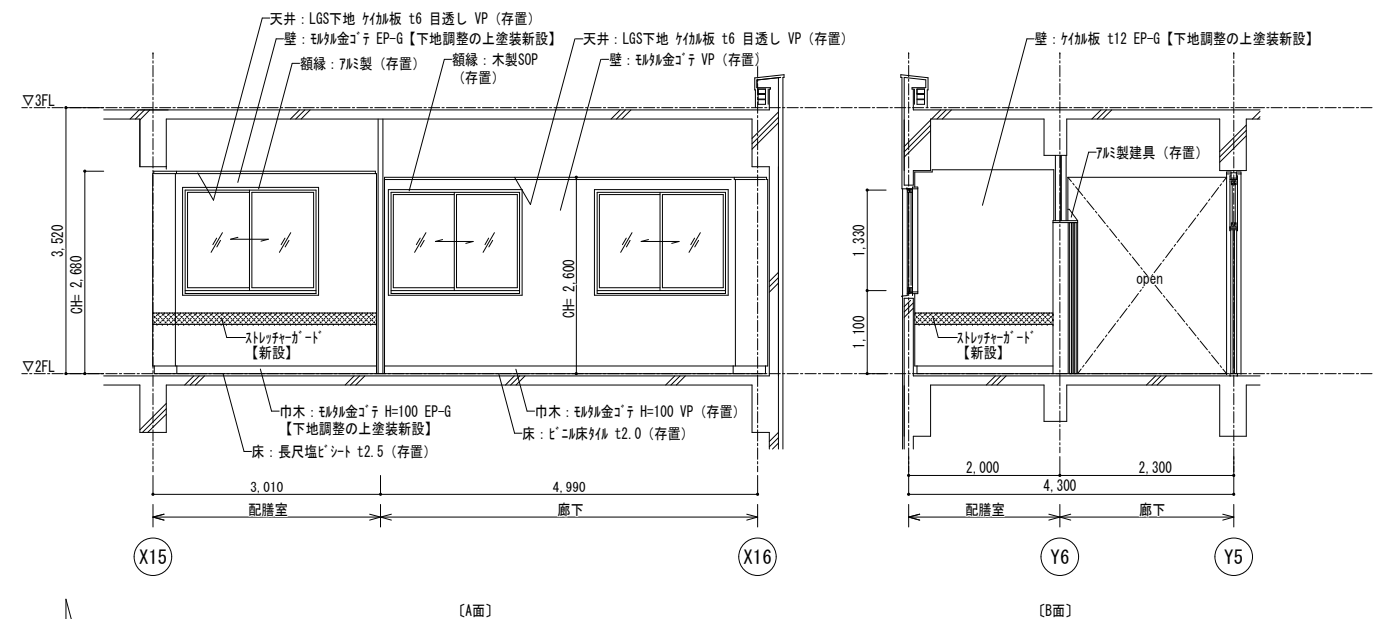
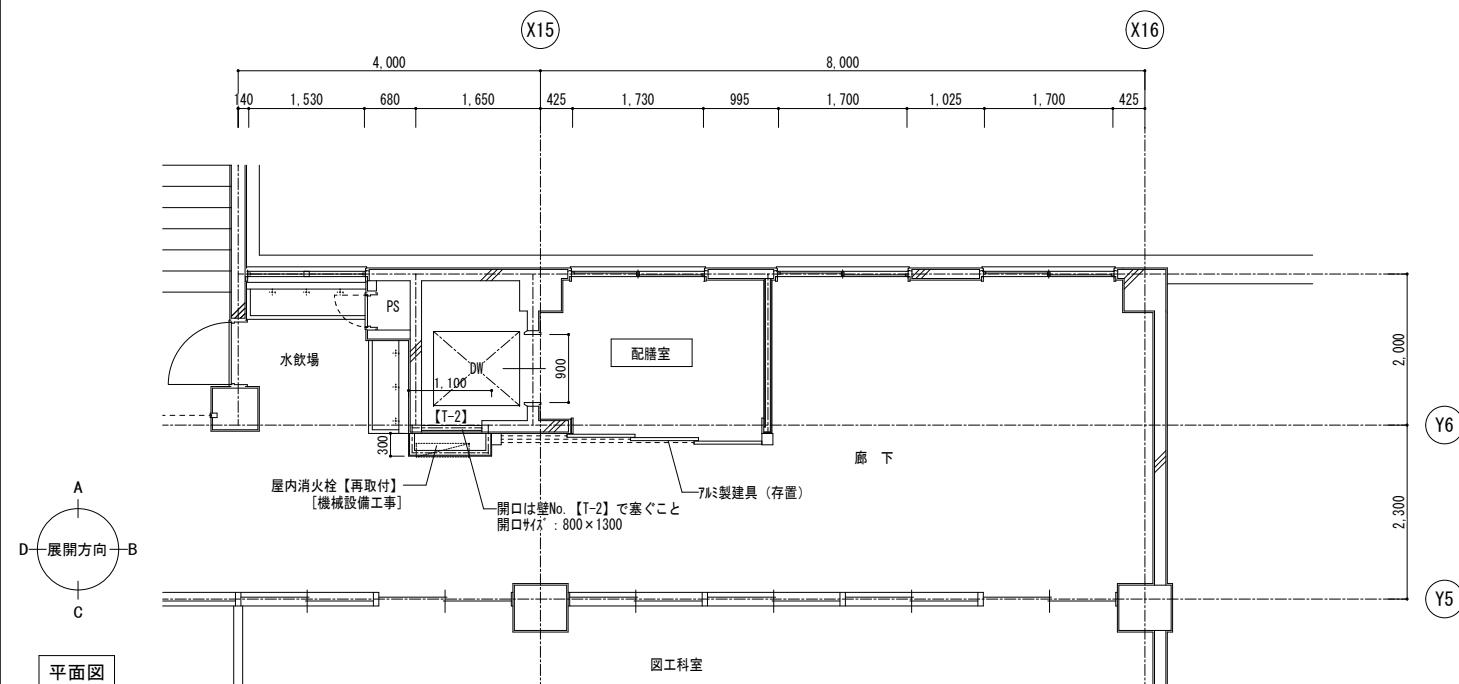


展開図

|   |  |                                        |  |                             |  |                    |  |     |  |                                                                 |  |                         |  |
|---|--|----------------------------------------|--|-----------------------------|--|--------------------|--|-----|--|-----------------------------------------------------------------|--|-------------------------|--|
|  <b>株式会社 松下設計東京支社</b><br>東京都練馬区石神井町1-26-13<br>TEL 03(5923)6808(代) FAX 03(5923)6809<br>管理建築士 澤田 徳男 (一級建築士登録 219845号) |  | 表紙番号<br>23-137T<br>設計部長 検 図<br>担 当 製 図 |  | 目次<br>2025年2月28日<br>担 当 製 図 |  | 調布市立富士見台小学校給食室改修工事 |  | 設計図 |  | 図面名<br>東棟2階 配膳室平面詳細図・展開図<br>[改修前・後]<br>縮 尺<br>S=1:50(A3版 50%縮小) |  | 図面種別<br>A<br>図面番号<br>41 |  |
|---|--|----------------------------------------|--|-----------------------------|--|--------------------|--|-----|--|-----------------------------------------------------------------|--|-------------------------|--|

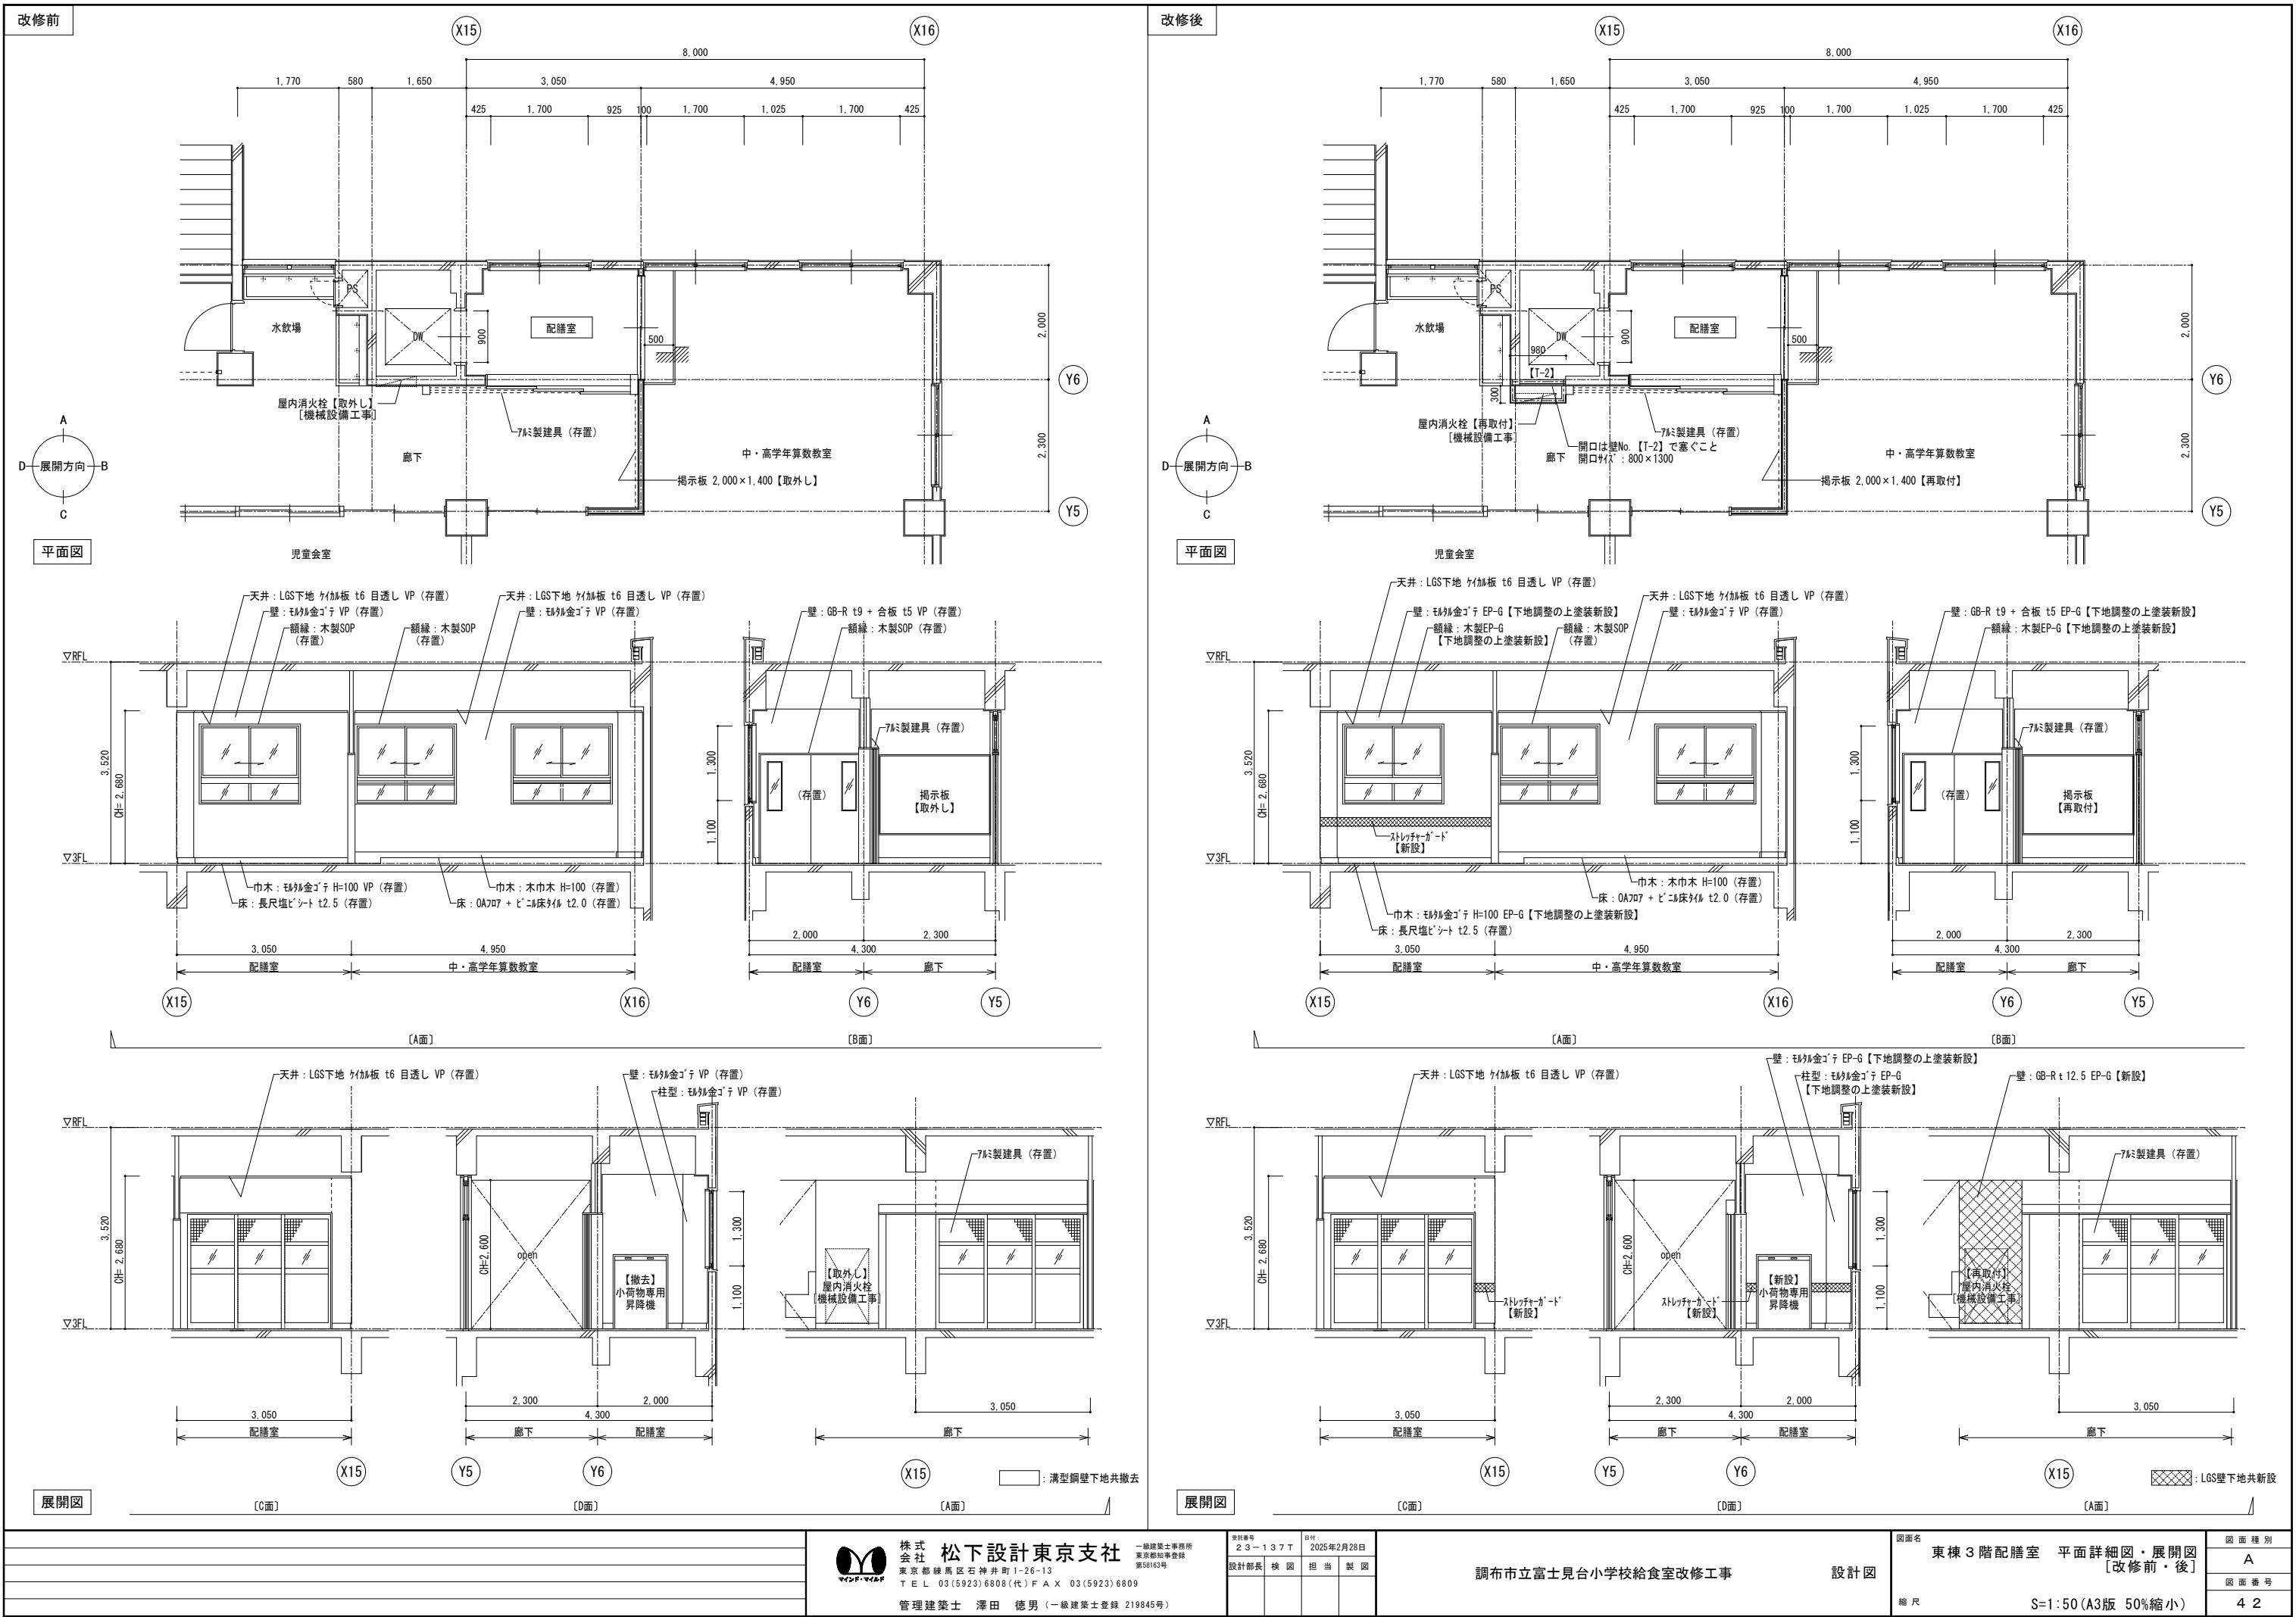

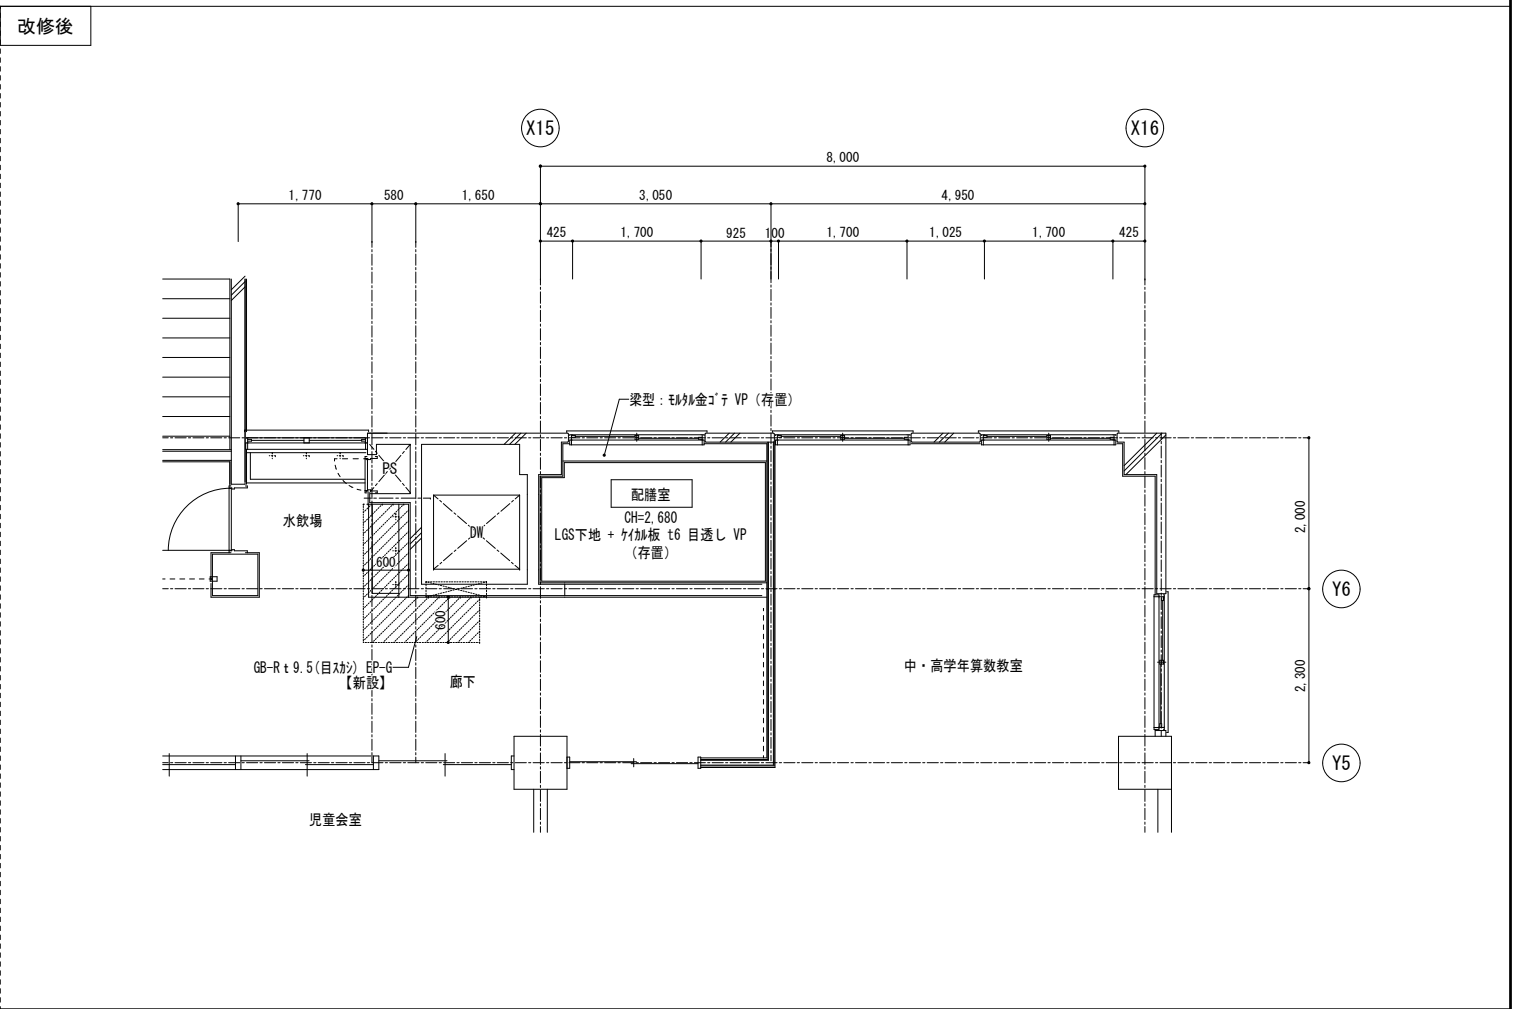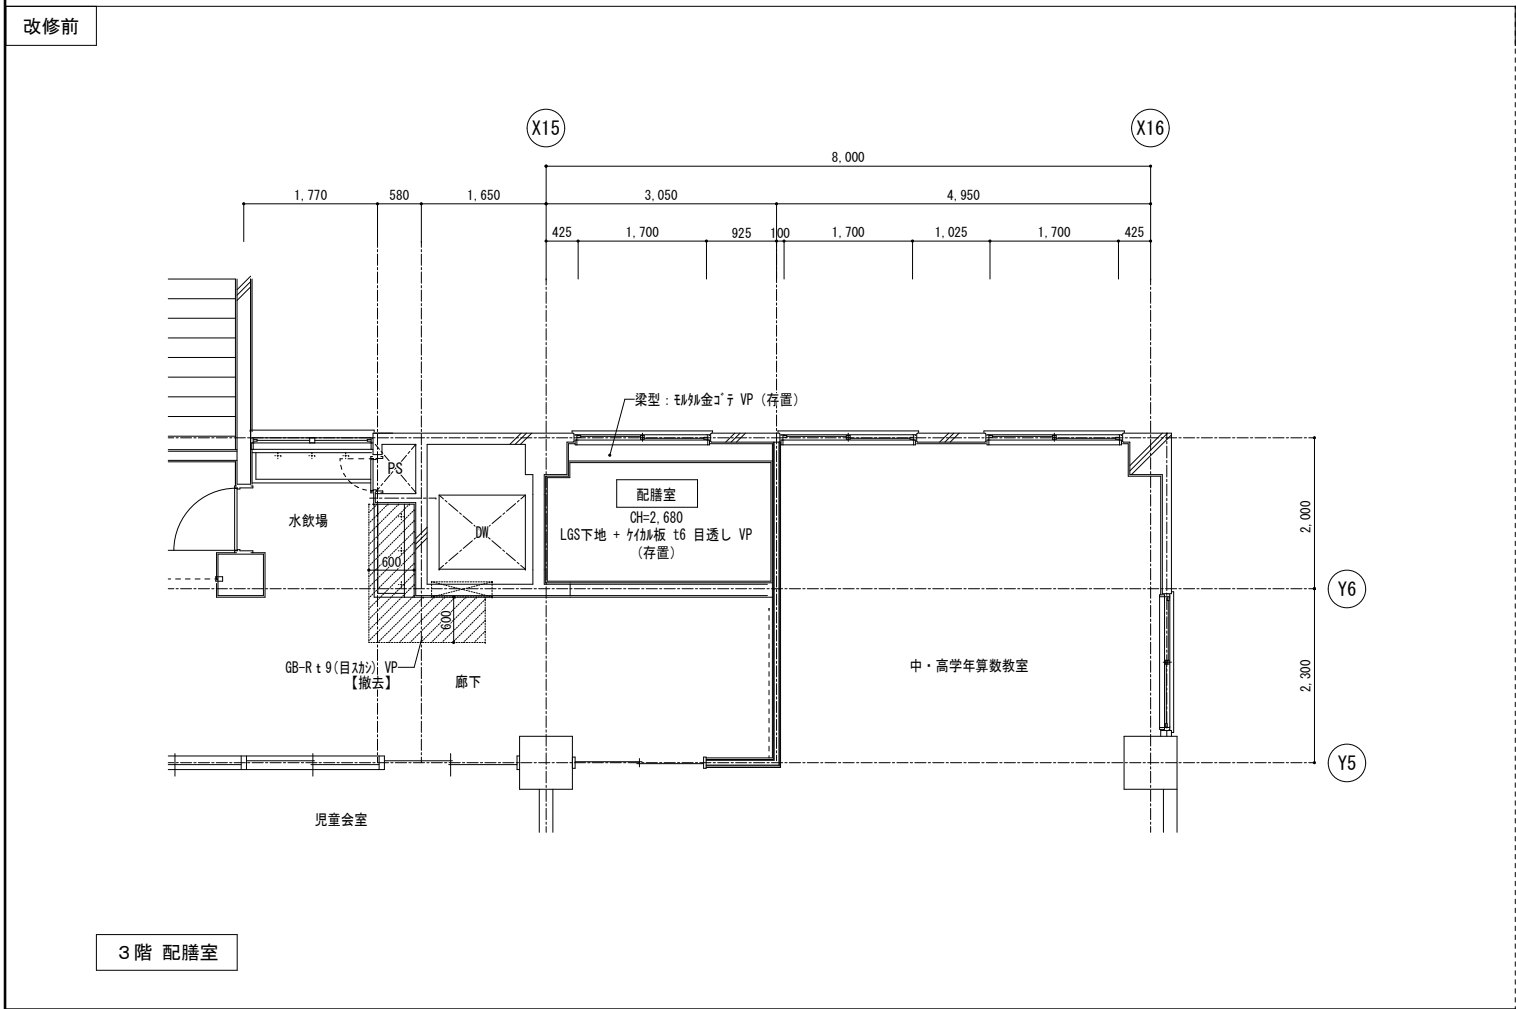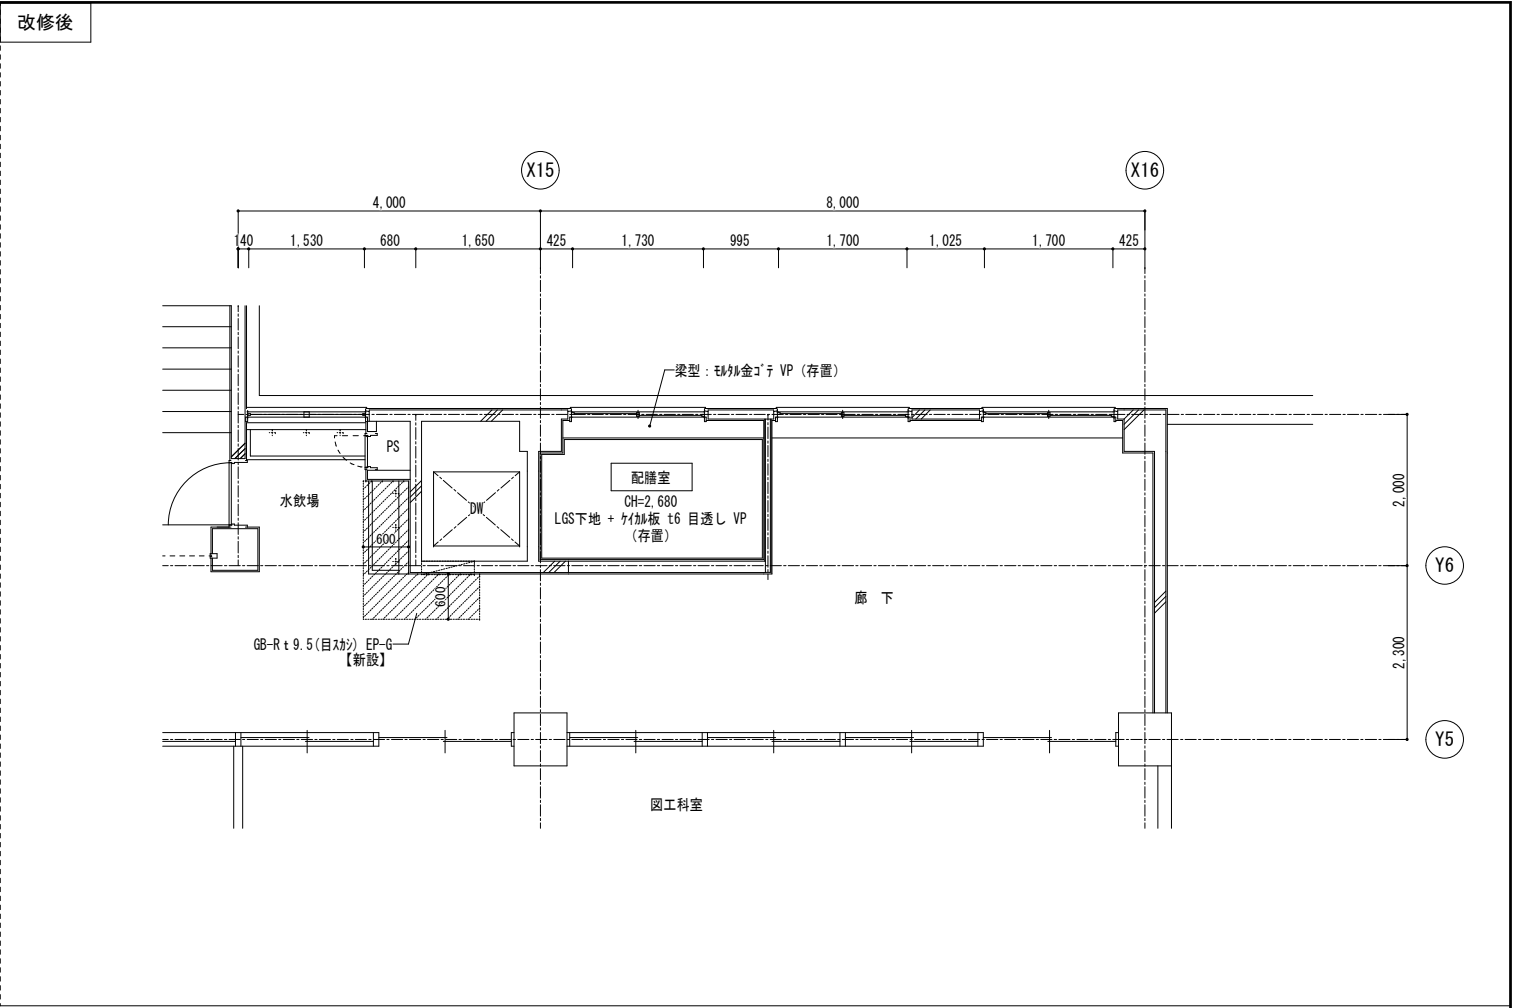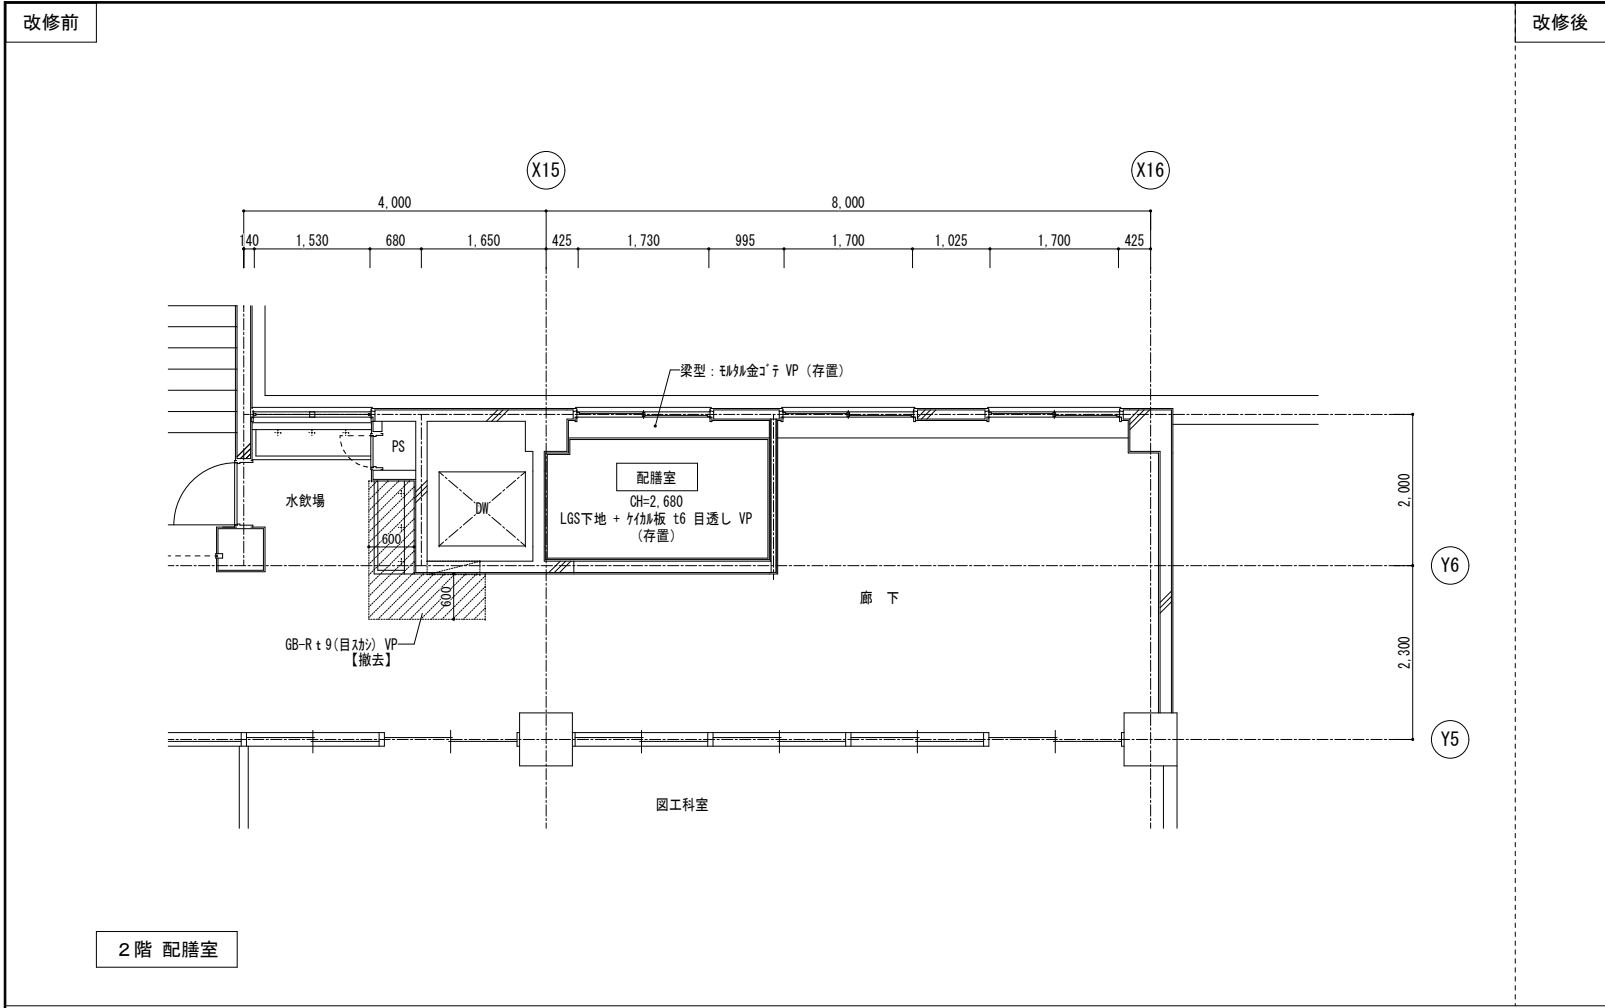

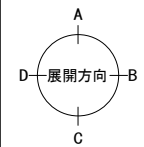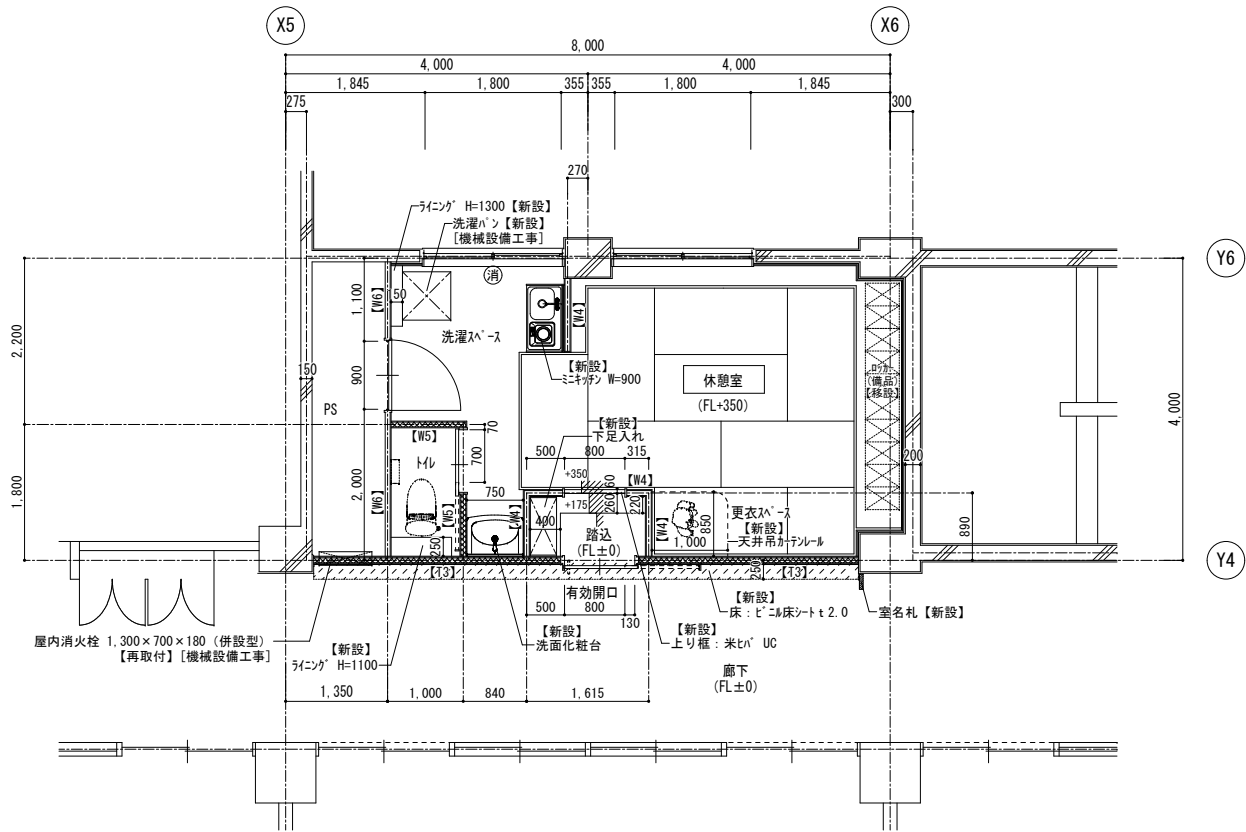
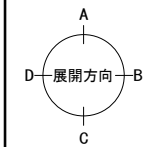
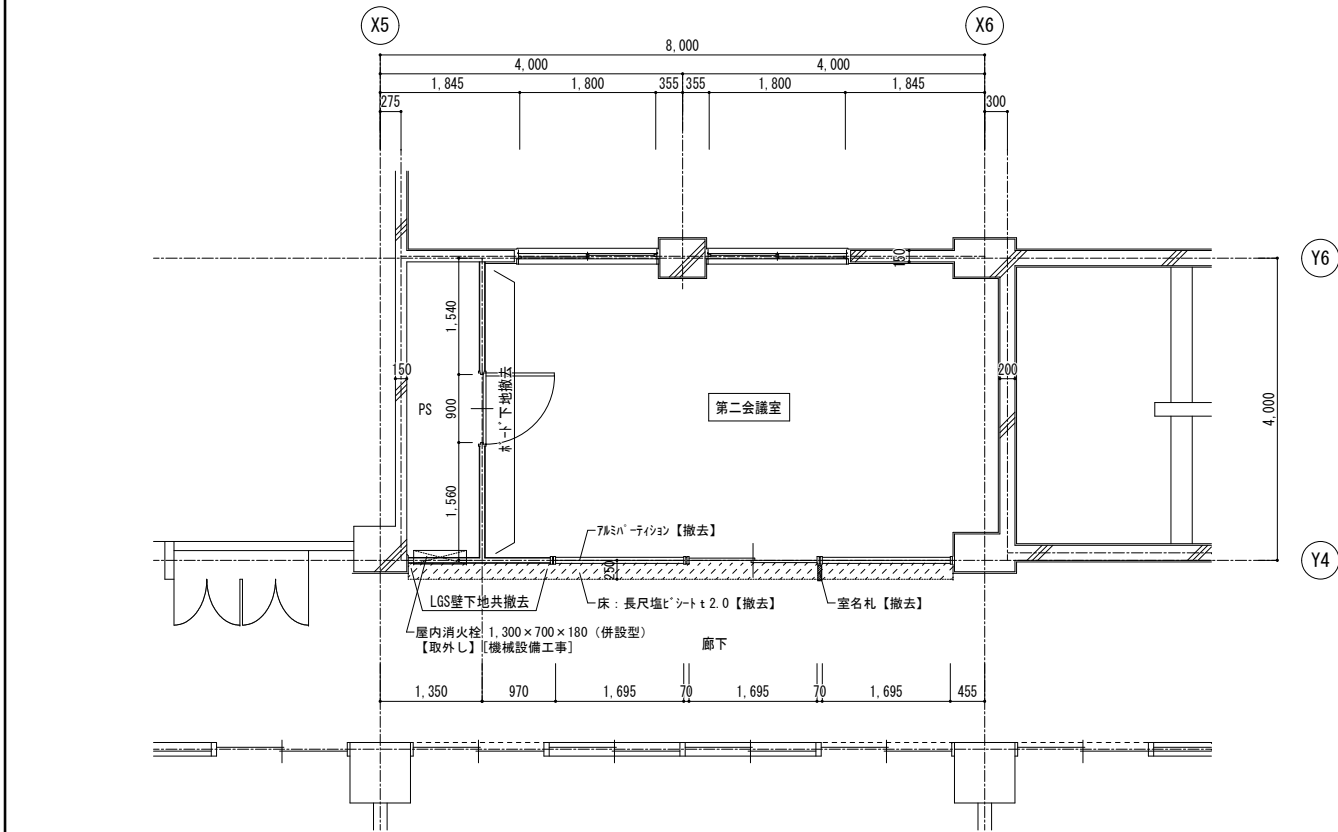


■凡例  
ABC粉末型消火器〔床置き〕 【移設】  
○ 置型消火器BOX 【新設】  
※消火器は給食堂から移設のこと




|  |  |
|--|--|
|  |  |
|  |  |
|  |  |
|  |  |


|   |                                |     |                 |                  |
|---|--------------------------------|-----|-----------------|------------------|
|  <div>株式会社 松下設計東京支社<br/>東京都練馬区石神井町1-26-13<br/>TEL 03(5923)6808(代) FAX 03(5923)6809<br/>管理建築士 澤田 徳男 (一級建築士登録 219845号)</div> | 一級建築士事務所<br>東京都知事登録<br>第50163号 |     | 委託番号<br>23-137T | 日付<br>2025年2月28日 |
|   | 設計部長                           | 校 図 | 担 当             | 製 図              |

|                    |     |                                           |                          |
|--------------------|-----|-------------------------------------------|--------------------------|
| 調布市立富士見台小学校給食堂改修工事 | 設計図 | 図面名<br>西棟2階第二会議室（休憩室）<br>平面詳細図<br>[改修前・後] | 図面種類<br>A<br>図面番号<br>4 4 |
|                    |     | 縮尺<br>S=1:50 (A3版 50%縮小)                  |                          |

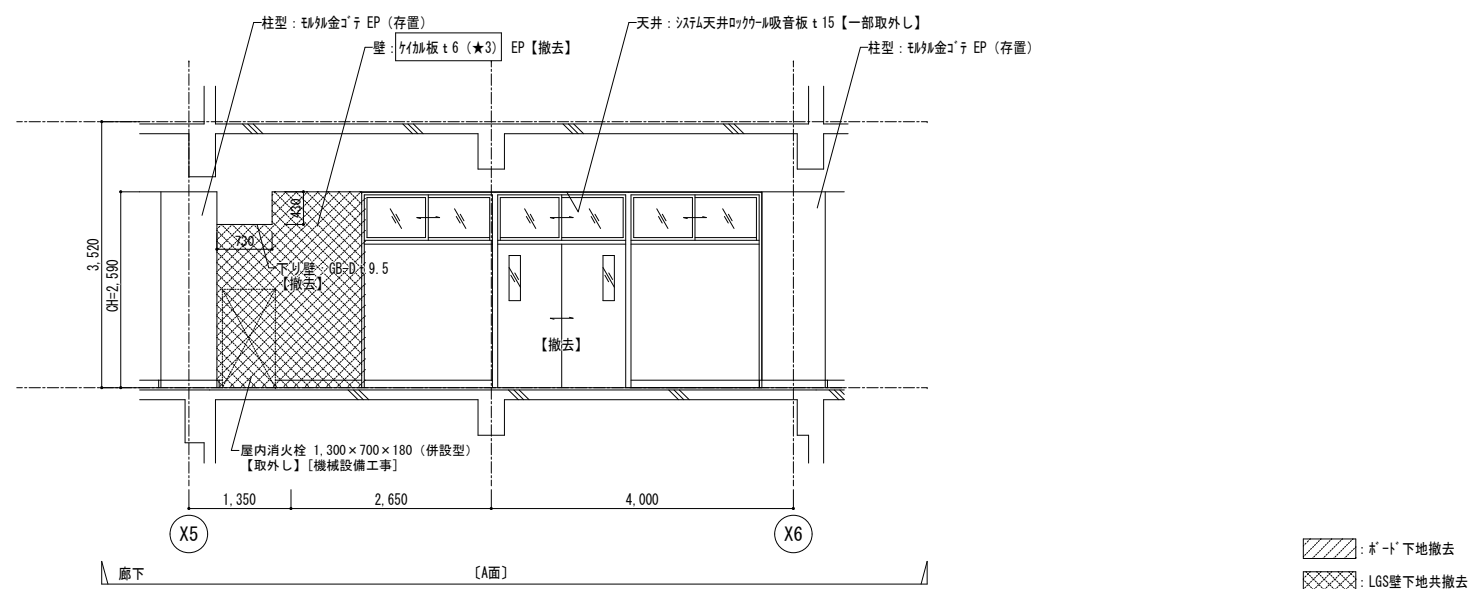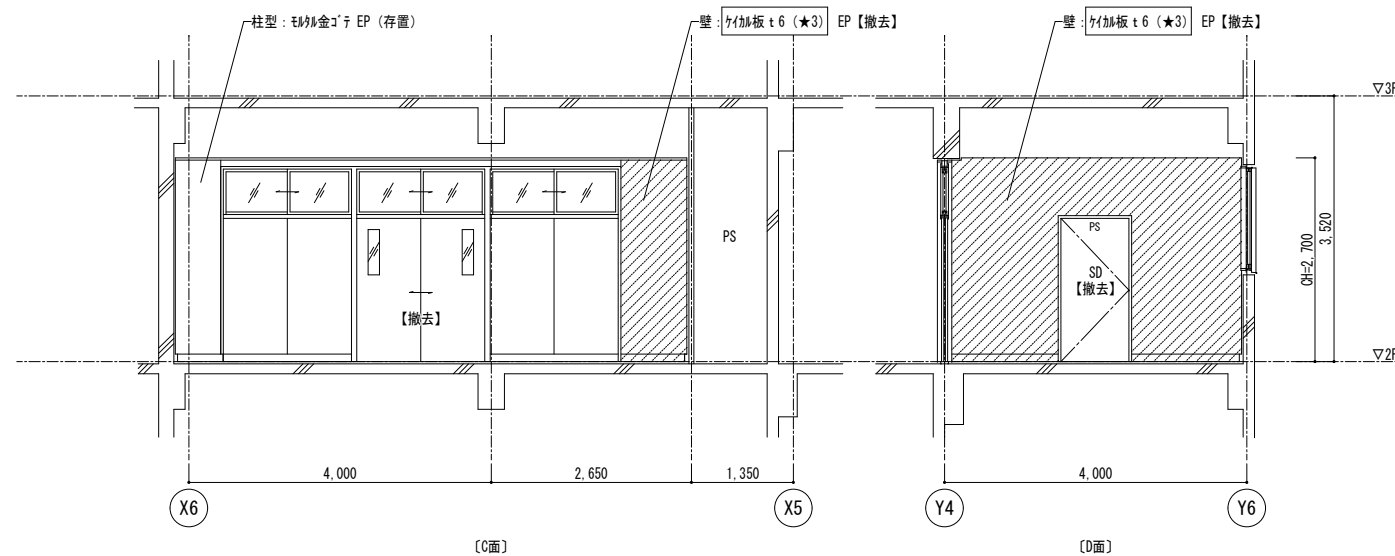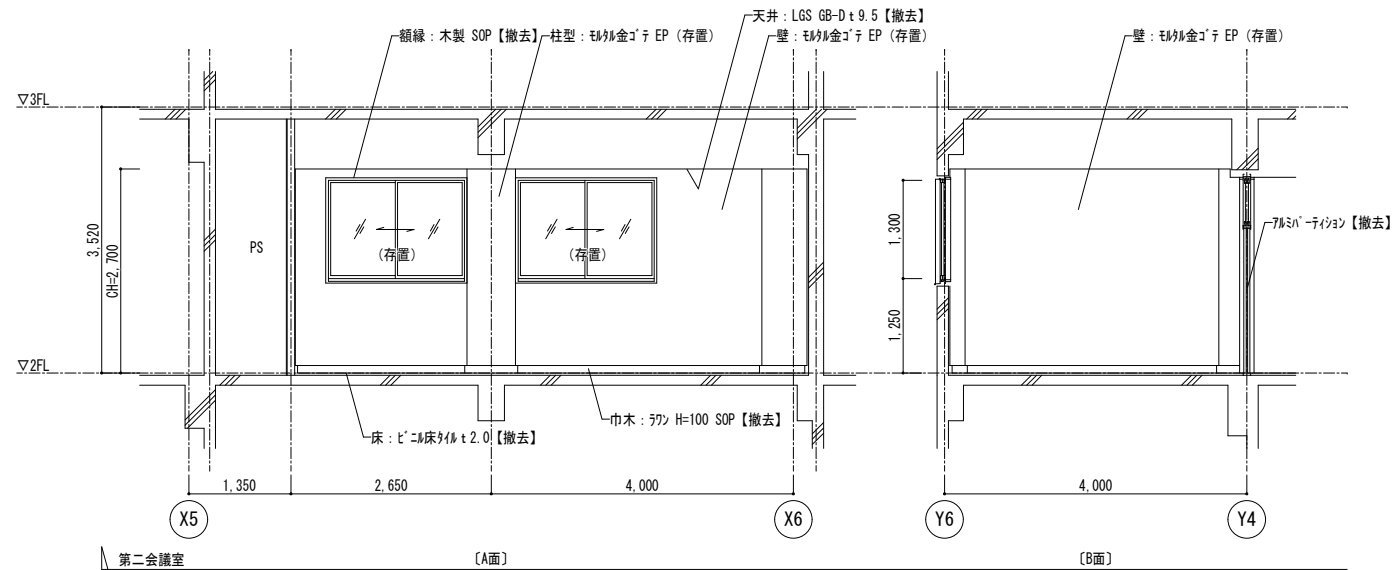

(★1: 1<sup>st</sup>、★2: 2<sup>nd</sup>、★3、1<sup>st</sup>3): 7ス<sup>レ</sup>スト含有建材を示す。

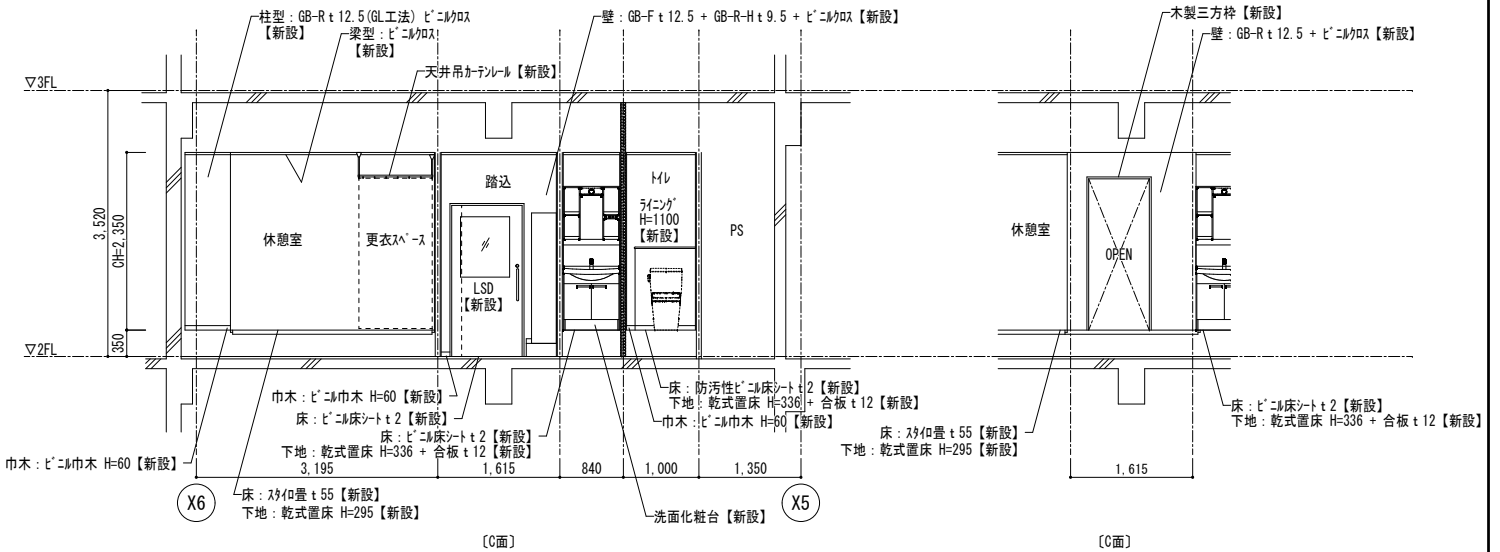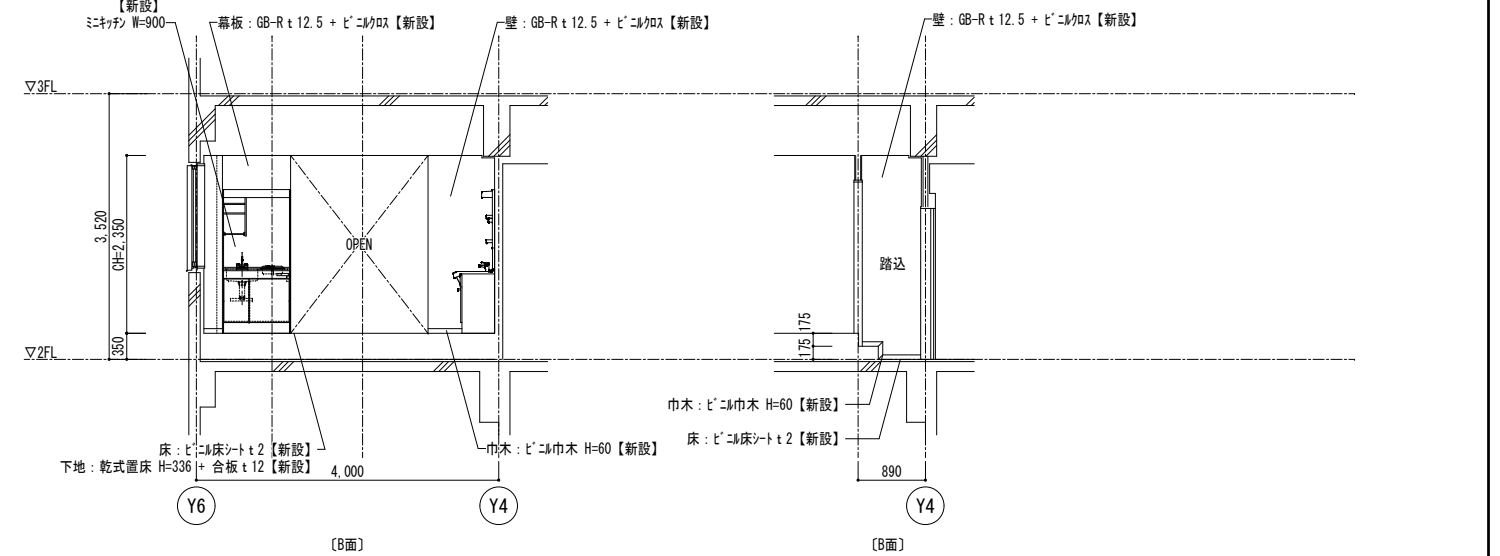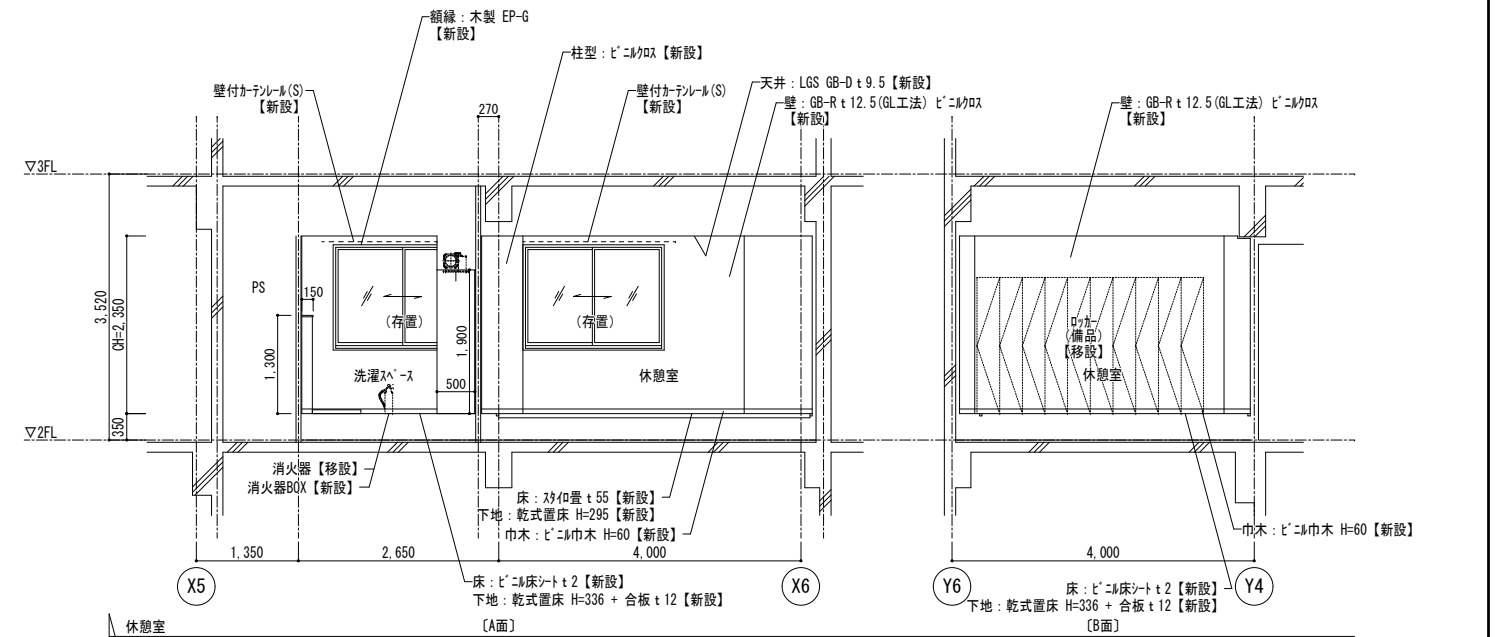

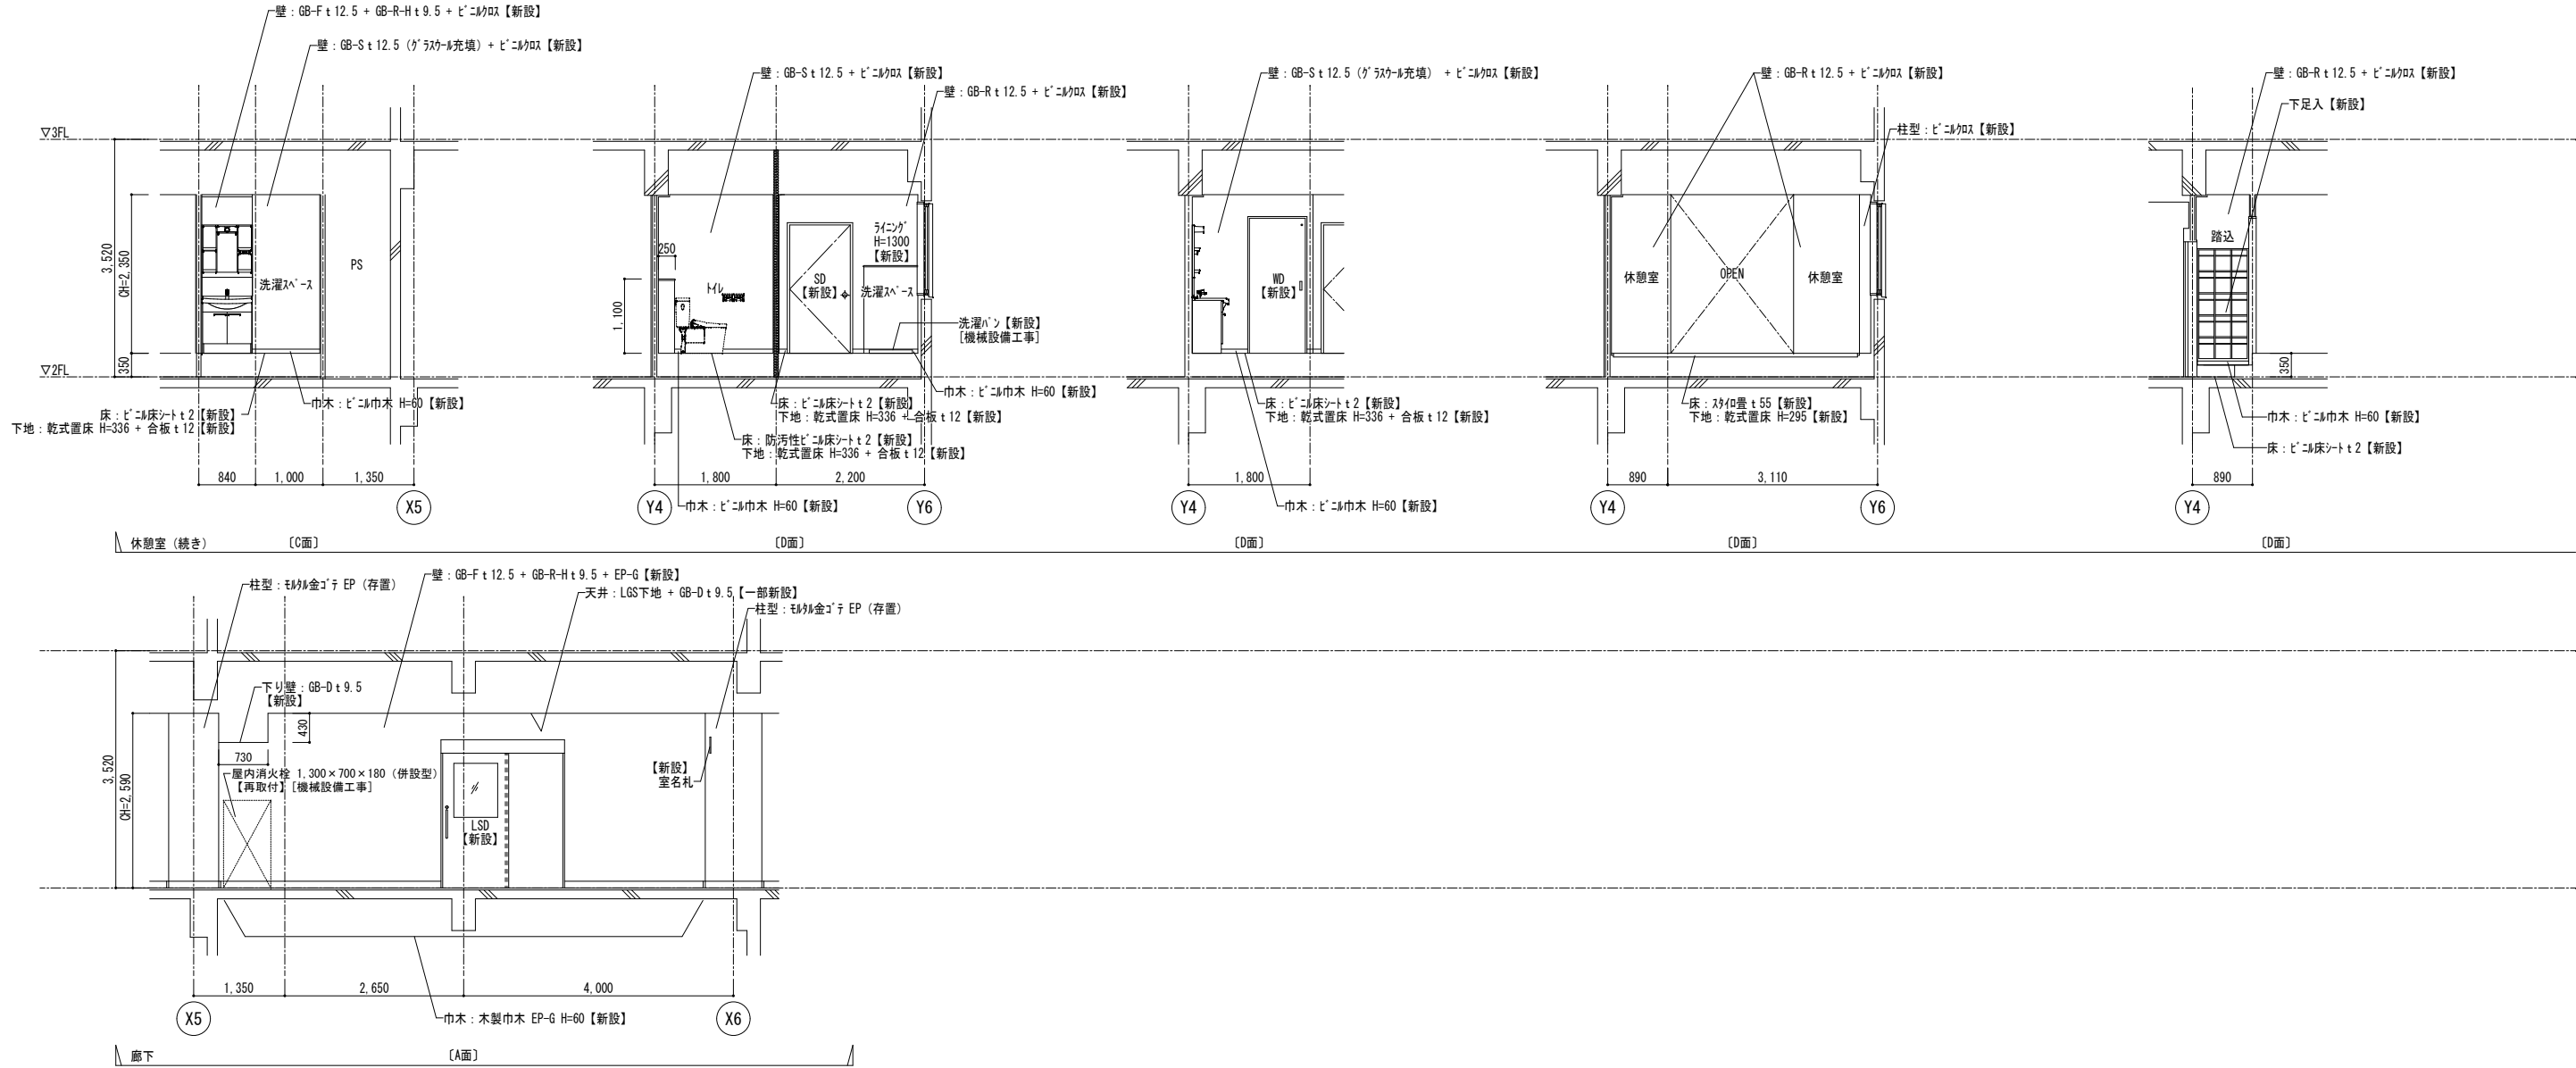

|  |  |
|--|--|
|  |  |
|  |  |
|  |  |
|  |  |
|  |  |



株式会社  
松下設計東京支社

東京都練馬区石神井町1-26-13  
TEL 03(5923)6808(代) FAX 03(5923)6809



一級建築士事務所  
東京都知事登録  
第58163号

管理建築士 澤田 徳男 (一級建築士登録 219845号)

|                 |                  |
|-----------------|------------------|
| 図面番号<br>23-137T | 日付<br>2025年2月28日 |
| 設計部長 校 園        | 担 当 製 図          |
|                 |                  |

|                    |     |
|--------------------|-----|
| 調布市立富士見台小学校給食室改修工事 | 設計図 |
|--------------------|-----|

|                                 |            |
|---------------------------------|------------|
| 図面名<br>西棟2階第二会議室（休憩室）<br>展開図（2） | 図面種類<br>A  |
| 縮尺<br>S=1:50 (A3版 50%縮小)        | 図面番号<br>46 |

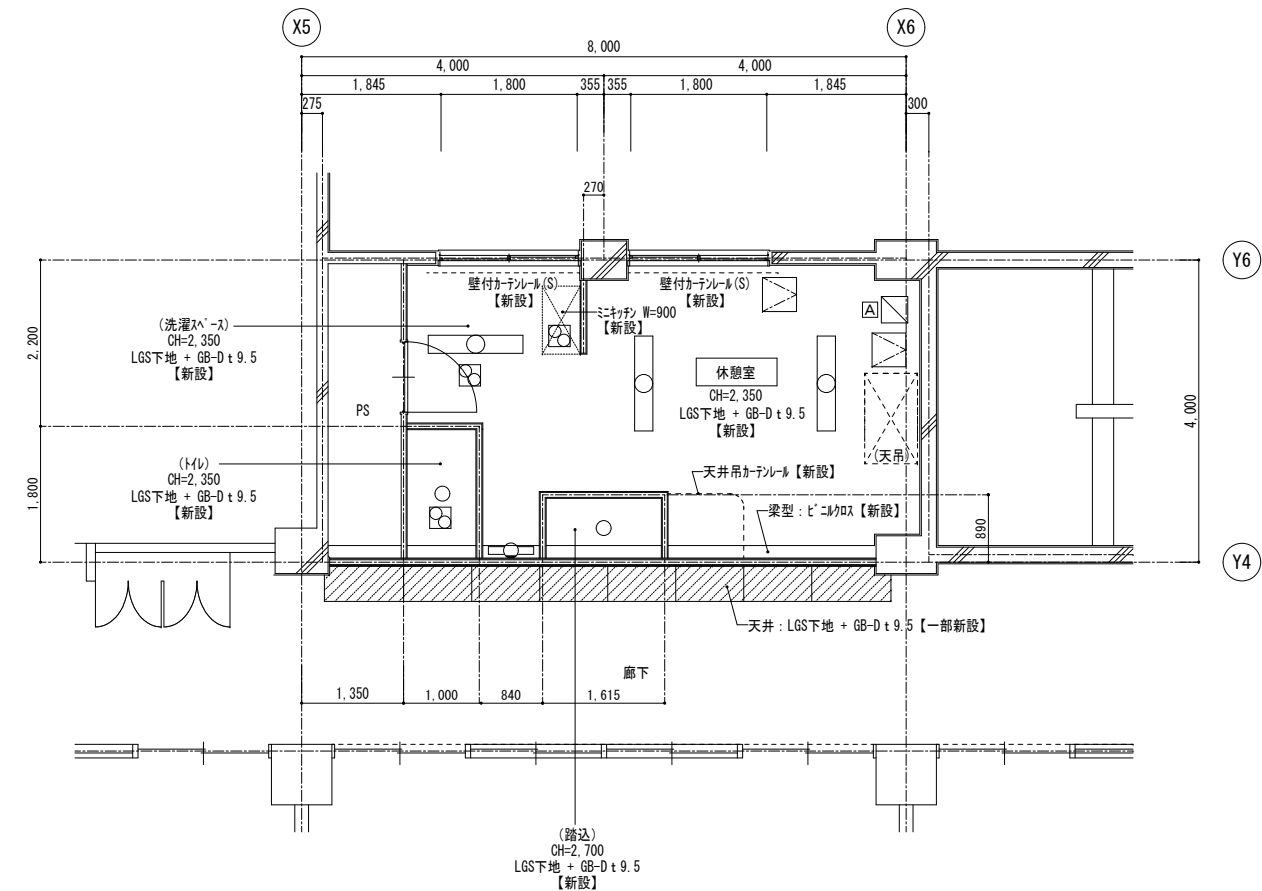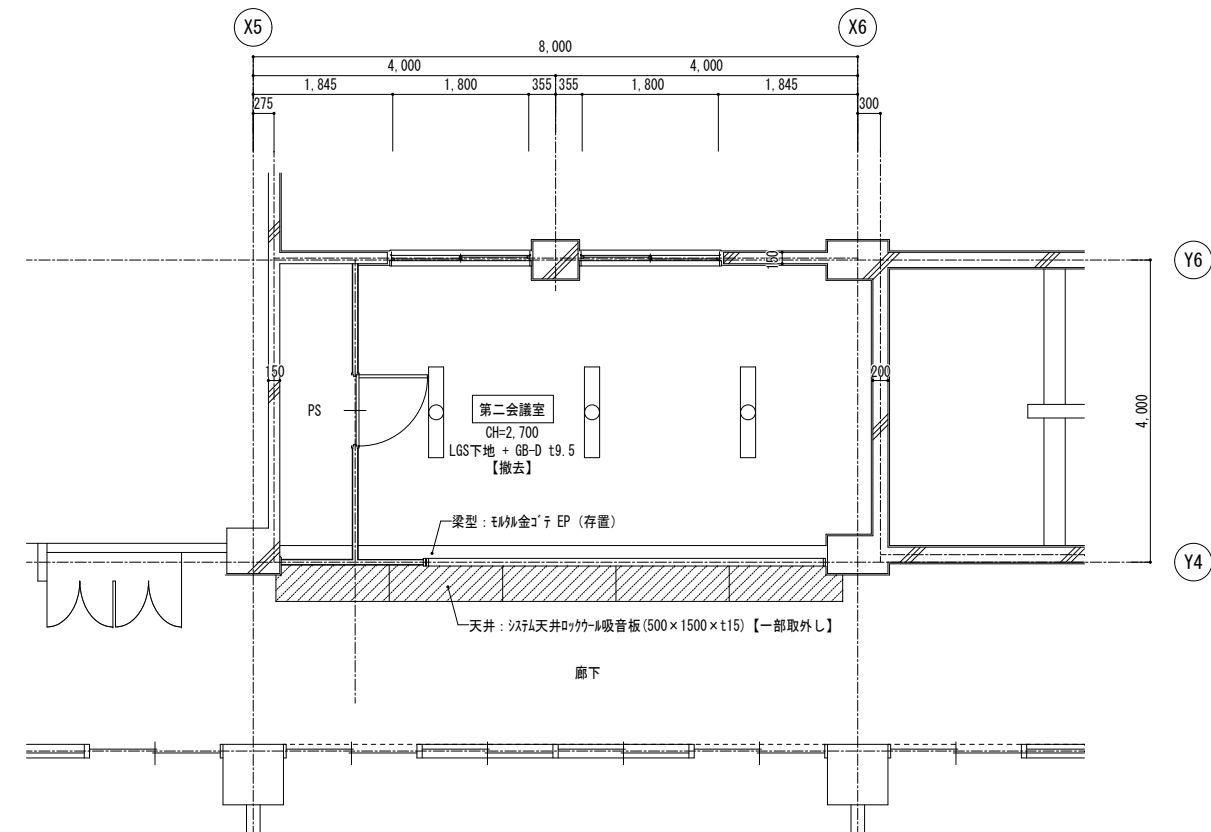



| 凡 例 |                         |      |
|-----|-------------------------|------|
|     | 天井点検口450角 (2か所)         | 【新設】 |
|     | 制気口〔機械設備工事〕             | 【新設】 |
|     | 空調機 (1270×690) 〔機械設備工事〕 | 【新設】 |

【天井開口補強数量表】


| 系統    | 寸法      | 数量 |
|-------|---------|----|
| A 制気口 | 350×350 | 1  |



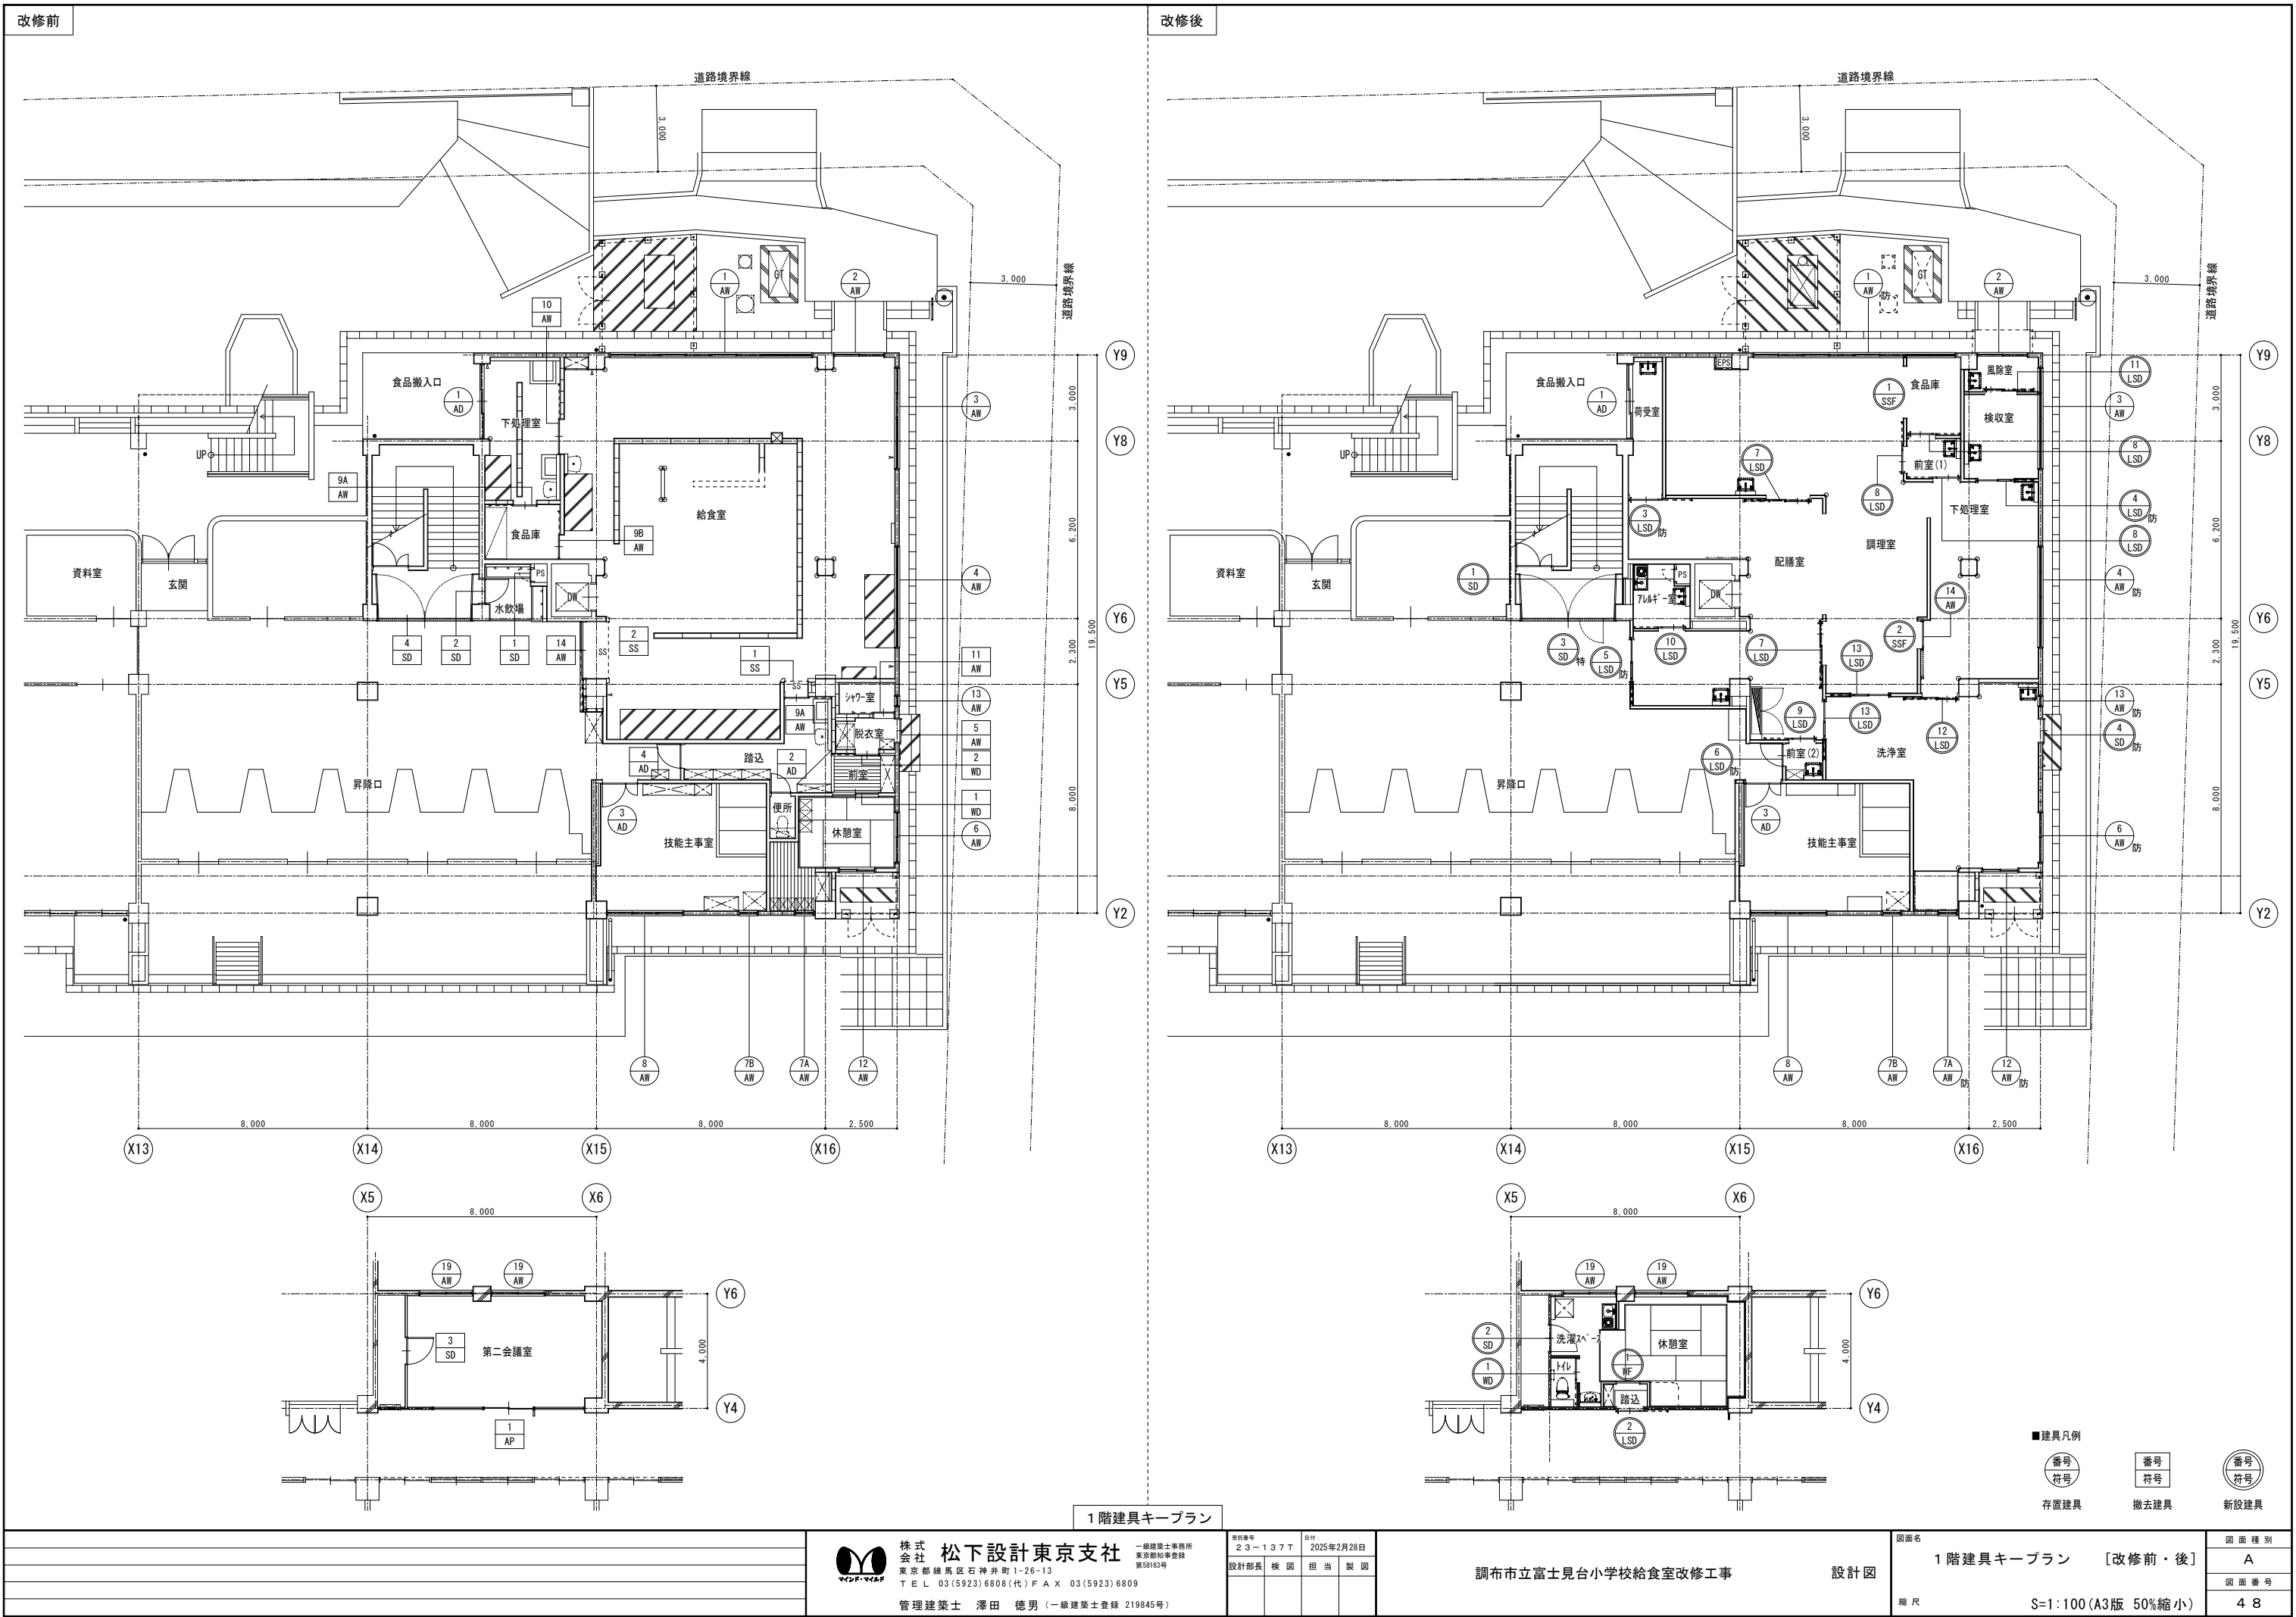

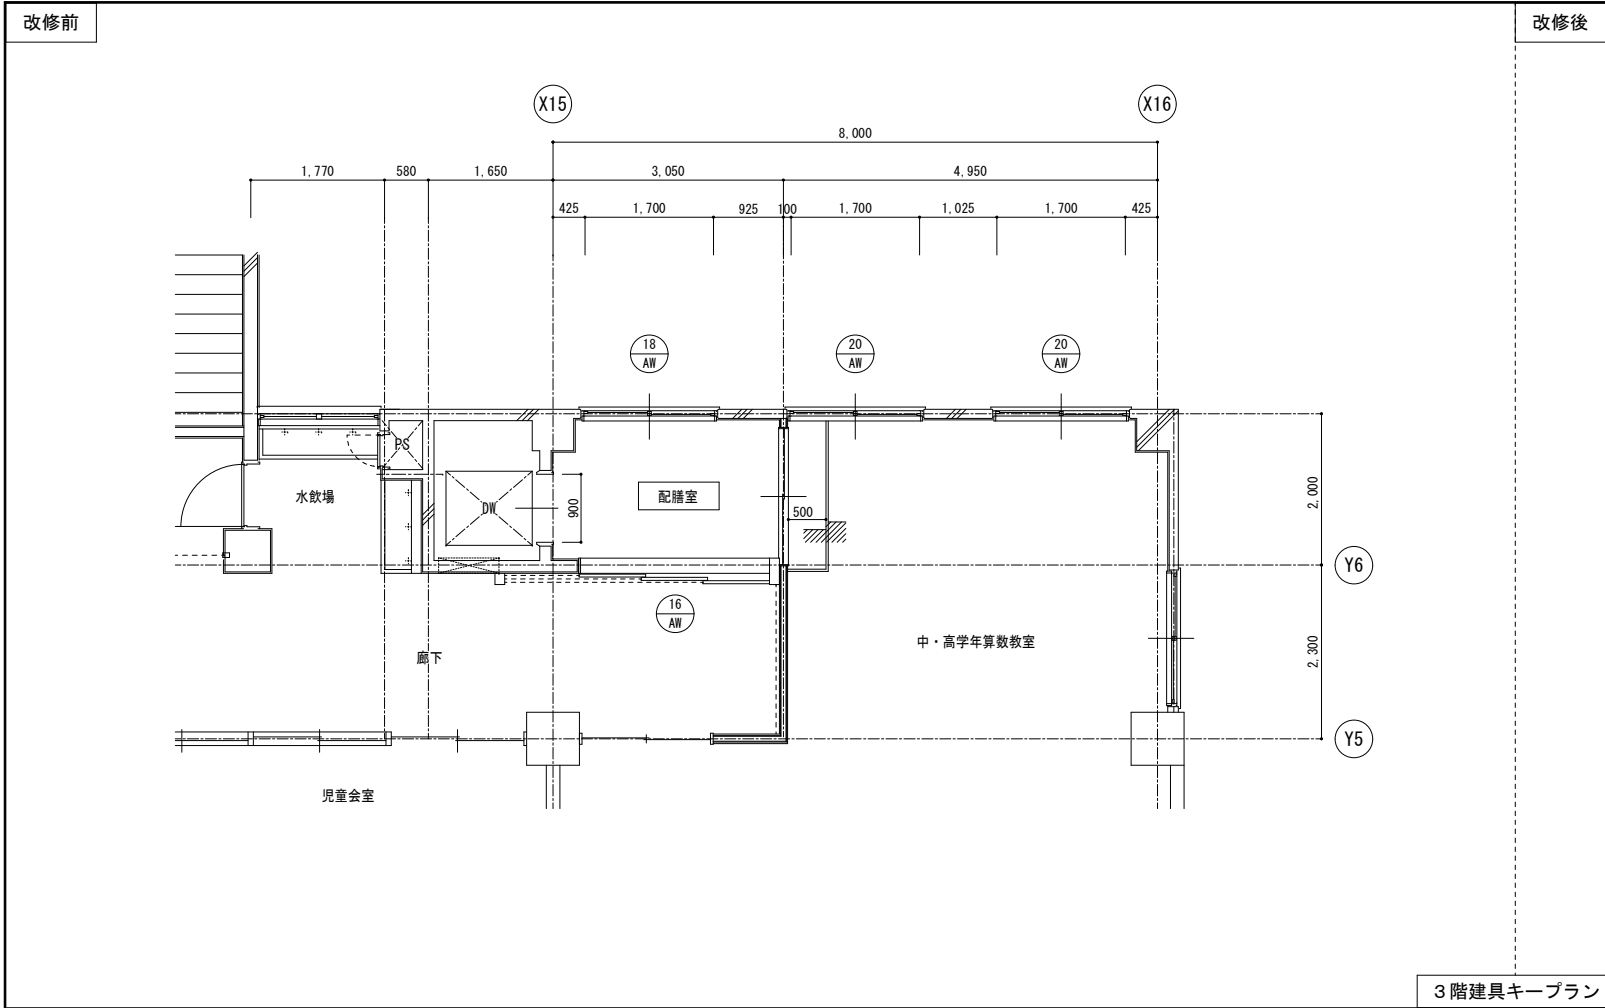

3階建具キープラン

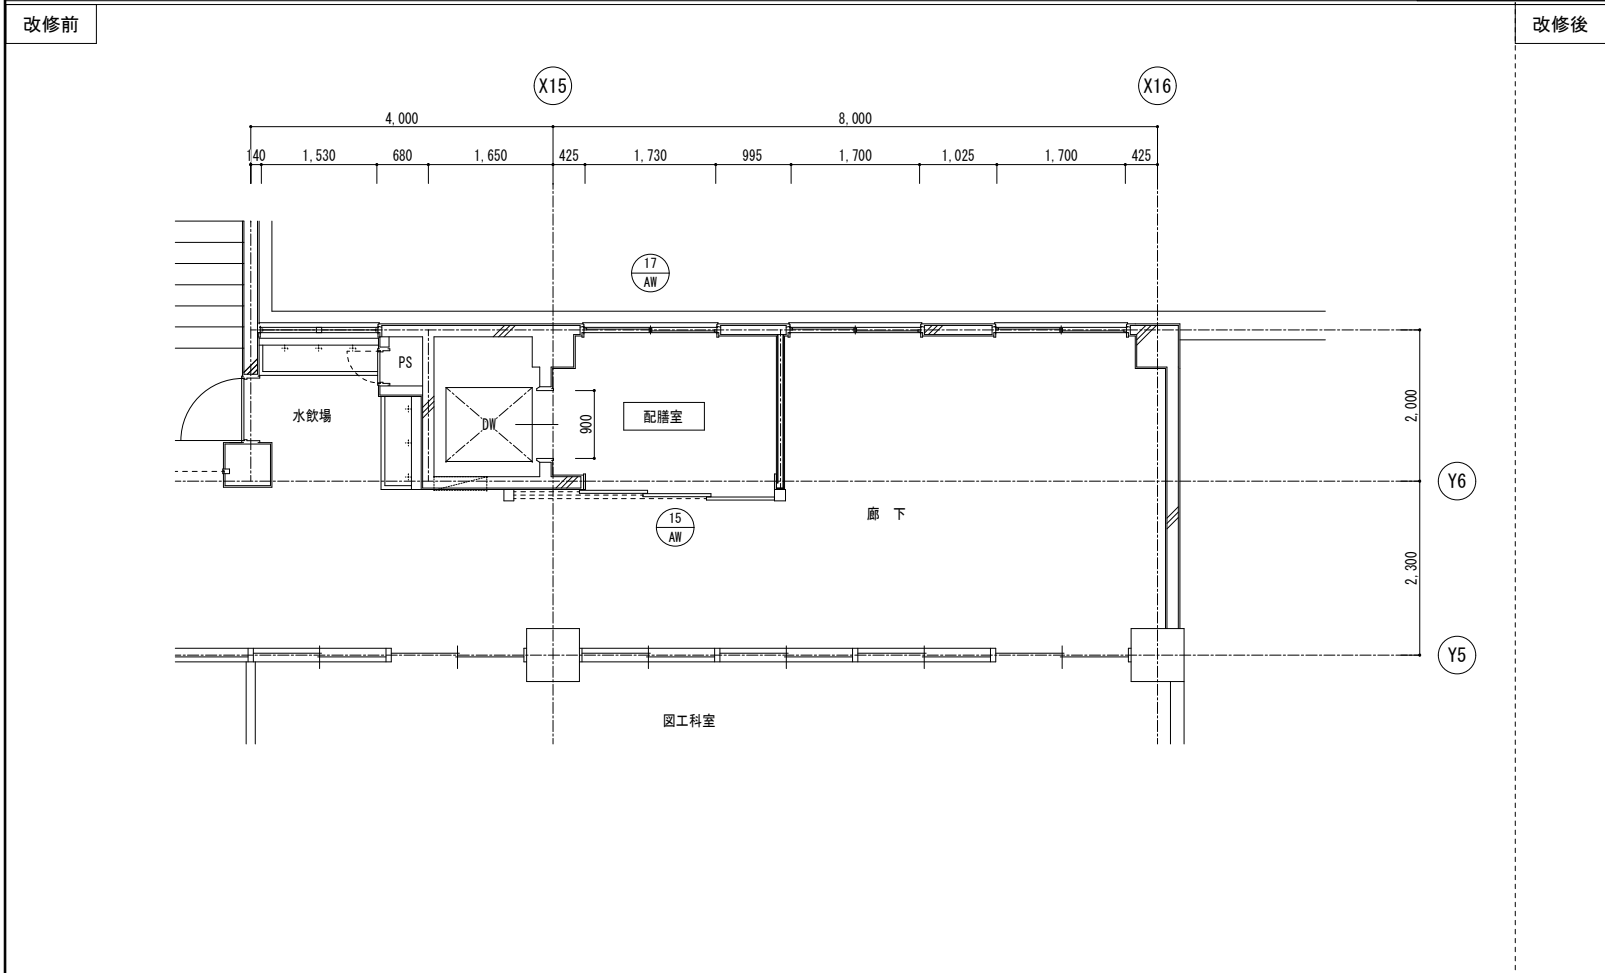

2階建具キープラン

■建具凡例

番号  
符号

番号  
符号


















番号  
符号

存置建具

撤去建具

新設建具


[illegible]
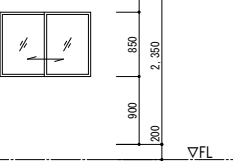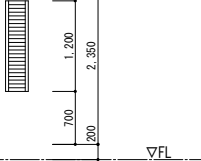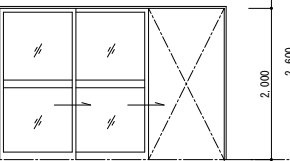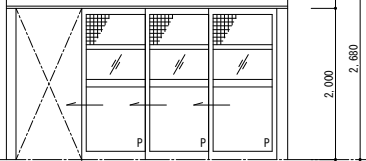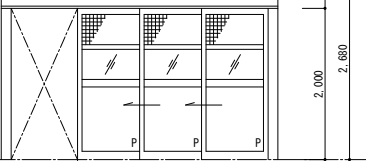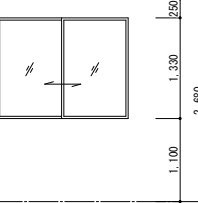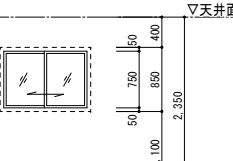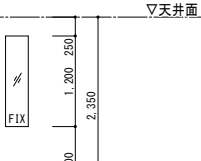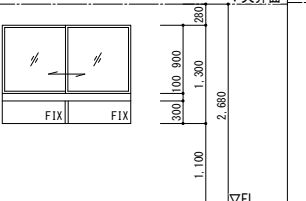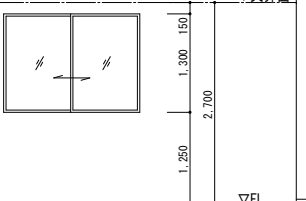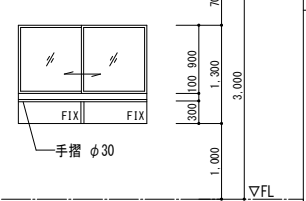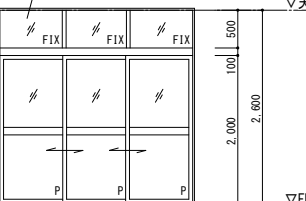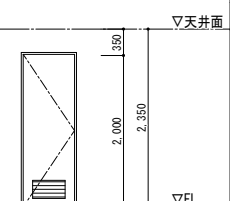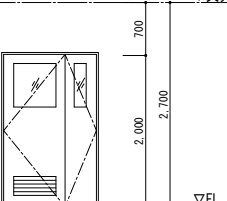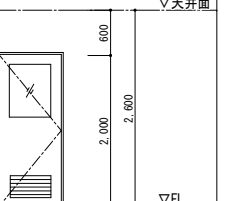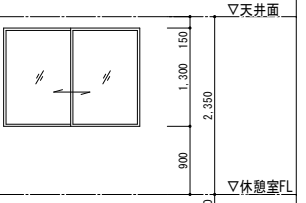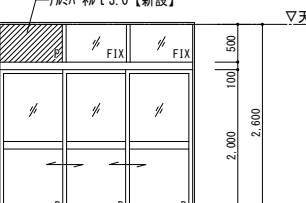
|                 |                                                                                     |   |                                                                                     |   |                                                                                      |   |                                                                                       |   |                                                                                       |   |                                                                                       |   |                                                                                       |   |   |
|-----------------|-------------------------------------------------------------------------------------|---|-------------------------------------------------------------------------------------|---|--------------------------------------------------------------------------------------|---|---------------------------------------------------------------------------------------|---|---------------------------------------------------------------------------------------|---|---------------------------------------------------------------------------------------|---|---------------------------------------------------------------------------------------|---|---|
| 名称【工事内容】<br>数 量 | 12<br>AW【枠存置】                                                                       | 1 | 13<br>AW【撤去】                                                                        | 1 | 14<br>AW【枠共撤去】                                                                       | 1 | 15<br>AW【存置】                                                                          | 1 | 16<br>AW【存置】                                                                          | 1 | 17<br>AW【存置】                                                                          | 1 |                                                                                       |   |   |
| 改修前             |    |   |    |   |   |   |    |   |    |   |    |   |                                                                                       |   |   |
| 形式              | 7mm製 引違い窓                                                                           |   | 7mm製 ガラス引違い                                                                         |   | 7mm製 2本引戸                                                                            |   | 7mm製 3本引戸                                                                             |   | 7mm製 3本引戸                                                                             |   | 7mm製 引違い窓                                                                             |   |                                                                                       |   |   |
| 見 込             | 70                                                                                  |   | 70                                                                                  |   | 100                                                                                  |   | 150                                                                                   |   | 150                                                                                   |   | 70                                                                                    |   |                                                                                       |   |   |
| 材料・仕上           | 7mm7mm付                                                                             |   | 7mm7mm付                                                                             |   | 7mm7mm付                                                                              |   | 7mm7mm付                                                                               |   | 7mm7mm付                                                                               |   | 7mm7mm付                                                                               |   |                                                                                       |   |   |
| 硝子              | 学校用強化ガラス4.0                                                                         |   | 網入り型ガラス6.8                                                                          |   | 学校用強化ガラス4.0                                                                          |   | 学校用強化ガラス4.0                                                                           |   | 学校用強化ガラス4.0                                                                           |   | 学校用強化ガラス4.0                                                                           |   |                                                                                       |   |   |
| 金物              | 網戸付、外部7mm水切、内部4方7mm7mm付、付属金物一式                                                      |   | 網戸付、外部7mm水切、内部4方7mm7mm付、付属金物一式                                                      |   | 網戸付、シリコンパッキン、引手、ユーステール、7mm3方枠、上枠引手、堅枠引手、付属金物一式                                       |   | 網戸付、シリコンパッキン、引手、ユーステール、内部3方7mm7mm付、上枠引手、付属金物一式                                        |   | 網戸付、シリコンパッキン、引手、ユーステール、内部3方7mm7mm付、上枠引手、付属金物一式                                        |   | 網戸付、外部7mm水切、内部4方7mm7mm付、付属金物一式                                                        |   |                                                                                       |   |   |
| その他             | —                                                                                   |   | —                                                                                   |   | —                                                                                    |   | 腰：7mm7mm付3.0                                                                          |   | —                                                                                     |   | —                                                                                     |   |                                                                                       |   |   |
| 室 名             | 東棟1階 休憩室                                                                            |   | 東棟1階 洋室                                                                             |   | 東棟1階 給食室                                                                             |   | 東棟2階 配膳室                                                                              |   | 東棟3階 配膳室                                                                              |   | 東棟2階 配膳室                                                                              |   |                                                                                       |   |   |
| 名称【工事内容】<br>数 量 | 12<br>AW【ガラス工法改修】                                                                   | 1 | 13<br>AW【新設】                                                                        | 1 |                                                                                      |   | 15<br>AW【両面ガラス】                                                                       | 1 | 16<br>AW【両面ガラス】                                                                       | 1 | 17<br>AW【両面ガラス】                                                                       | 1 |                                                                                       |   |   |
| 改修後             |    |   |    |   |                                                                                      |   | 同上                                                                                    |   | 同上                                                                                    |   | 同上                                                                                    |   |                                                                                       |   |   |
| 形式              | 7mm製 引違い窓                                                                           |   | 7mm製 FIX窓                                                                           |   |                                                                                      |   | 7mm製 3本引戸                                                                             |   | 7mm製 3本引戸                                                                             |   | 7mm製 引違い窓                                                                             |   |                                                                                       |   |   |
| 見 込             | 70                                                                                  |   | 70                                                                                  |   |                                                                                      |   | 150                                                                                   |   | 150                                                                                   |   | 70                                                                                    |   |                                                                                       |   |   |
| 材料・仕上           | 7mm7mm付                                                                             |   | 7mm7mm付                                                                             |   |                                                                                      |   | 7mm7mm付                                                                               |   | 7mm7mm付                                                                               |   | 7mm7mm付                                                                               |   |                                                                                       |   |   |
| 硝子              | 網入り型ガラス6.8                                                                          |   | 網入り型ガラス6.8                                                                          |   |                                                                                      |   | 学校用強化ガラス4.0                                                                           |   | 学校用強化ガラス4.0                                                                           |   | 学校用強化ガラス4.0                                                                           |   |                                                                                       |   |   |
| 金物              | 網戸付、外部7mm水切、内部4方7mm7mm付、付属金物一式                                                      |   | 網戸付、外部7mm水切、内部4方7mm7mm付、付属金物一式                                                      |   |                                                                                      |   | 網戸付、シリコンパッキン、引手、ユーステール、内部3方7mm7mm付、上枠引手、付属金物一式                                        |   | 網戸付、シリコンパッキン、引手、ユーステール、内部3方7mm7mm付、上枠引手、付属金物一式                                        |   | 網戸付、外部7mm水切、内部4方7mm7mm付、付属金物一式                                                        |   |                                                                                       |   |   |
| その他             | —                                                                                   |   | —                                                                                   |   |                                                                                      |   | 腰：7mm7mm付3.0                                                                          |   | 腰：7mm7mm付3.0                                                                          |   | —                                                                                     |   |                                                                                       |   |   |
| 室 名             | 東棟1階 洗浄室                                                                            |   | 東棟1階 洗浄室                                                                            |   |                                                                                      |   | 東棟2階 配膳室                                                                              |   | 東棟3階 配膳室                                                                              |   | 東棟2階 配膳室                                                                              |   |                                                                                       |   |   |
| 名称【工事内容】<br>数 量 | 18<br>AW【存置】                                                                        | 1 | 19<br>AW【存置】                                                                        | 2 | 20<br>AW【存置】                                                                         | 2 | 1<br>AD【存置】                                                                           | 1 | 2<br>AD【枠共撤去】                                                                         | 1 | 3<br>AD【改修対象外】                                                                        | 1 | 4<br>AD【枠共撤去】                                                                         | 1 | 共通指示事項                                                                                                |
| 改修前             |  |   |  |   |  |   |  |   |  |   |  |   |  |   | ■建具凡例<br>番号 符号 番号 符号 番号 符号<br>存置建具 撤去建具 新設建具<br><br>■特記事項<br>・ガラス押えはすべてシール押えとする。<br>・開き戸には戸当りを取付けること。 |
| 形式              | 7mm製 引違い窓                                                                           |   | 7mm製 引違い窓                                                                           |   | 7mm製 引違い窓                                                                            |   | 7mm製 3枚引違い戸                                                                           |   | 7mm製 片開きフラップ戸（ガラス付）                                                                   |   | 7mm製 両開きフラップ戸（ガラス付）                                                                   |   | 7mm製 片開きフラップ戸（ガラス付）                                                                   |   |   |
| 見 込             | 70                                                                                  |   | 70                                                                                  |   | 70                                                                                   |   | 175                                                                                   |   | 70                                                                                    |   | 70                                                                                    |   | 70                                                                                    |   |   |
| 材料・仕上           | 7mm7mm付                                                                             |   | 7mm7mm付                                                                             |   | 7mm7mm付                                                                              |   | 7mm7mm付                                                                               |   | 7mm7mm付                                                                               |   | 7mm7mm付                                                                               |   | 7mm7mm付                                                                               |   |   |
| 硝子              | 学校用強化ガラス4.0                                                                         |   | 網入り型ガラス6.8                                                                          |   | 学校用強化ガラス4.0                                                                          |   | 網入り型ガラス6.8                                                                            |   | —                                                                                     |   | 学校用強化ガラス4.0                                                                           |   | 学校用強化ガラス4.0                                                                           |   |   |
| 金物              | 外部7mm水切、内部4方7mm7mm付、付属金物一式                                                          |   | 外部7mm水切、内部4方7mm7mm付、付属金物一式                                                          |   | 外部7mm水切、内部4方7mm7mm付、付属金物一式                                                           |   | 網戸付、ユーステール、内部3方7mm7mm付、付属金物一式                                                         |   | 丁番、握り玉、DC、内掛錠（外部より解錠可）、内外3方7mm7mm付、SUS製下枠、付属金物一式                                      |   | ガラス押し、DC、丁番、握り玉、シリコンパッキン、錠、内外3方7mm7mm付、SUS製下枠、付属金物一式                                  |   | DC、丁番、握り玉、シリコンパッキン、錠、内外3方7mm7mm付、SUS製下枠、付属金物一式                                        |   |   |
| その他             | —                                                                                   |   | 木製額縁（70×25）                                                                         |   | —                                                                                    |   | —                                                                                     |   | —                                                                                     |   | —                                                                                     |   | —                                                                                     |   |   |
| 室 名             | 東棟3階 配膳室                                                                            |   | 西棟2階 第二会議室                                                                          |   | 東棟3階 中・高学年算数教室                                                                       |   | 東棟1階 下処理室                                                                             |   | 東棟1階 便所                                                                               |   | 東棟1階 技能主事室                                                                            |   | 東棟1階 廊下                                                                               |   |   |
| 名称【工事内容】<br>数 量 | 18<br>AW【両面ガラス】                                                                     | 1 | 19<br>AW【両面ガラス、木製額縁新設】                                                              | 2 | 20<br>AW【両面ガラス】                                                                      | 2 | 1<br>AD【両面ガラス、7mm7mm付新設建具廻り、ガラス廻りシリコンパ                                                | 1 |                                                                                       |   |                                                                                       |   |                                                                                       |   |   |
| 改修後             | 同上                                                                                  |   |  |   | 同上                                                                                   |   |  |   |                                                                                       |   |                                                                                       |   |                                                                                       |   |   |
| 形式              | 7mm製 引違い窓                                                                           |   | 7mm製 引違い窓                                                                           |   | 7mm製 引違い窓                                                                            |   | 7mm製 3枚引違い戸                                                                           |   |                                                                                       |   |                                                                                       |   |                                                                                       |   |   |
| 見 込             | 70                                                                                  |   | 70                                                                                  |   | 70                                                                                   |   | 175                                                                                   |   |                                                                                       |   |                                                                                       |   |                                                                                       |   |   |
| 材料・仕上           | 7mm7mm付                                                                             |   | 7mm7mm付                                                                             |   | 7mm7mm付                                                                              |   | 7mm7mm付                                                                               |   |                                                                                       |   |                                                                                       |   |                                                                                       |   |   |
| 硝子              | 学校用強化ガラス4.0                                                                         |   | 網入り型ガラス6.8                                                                          |   | 学校用強化ガラス4.0                                                                          |   | 網入り型ガラス6.8                                                                            |   |                                                                                       |   |                                                                                       |   |                                                                                       |   |   |
| 金物              | 外部7mm水切、内部4方7mm7mm付、付属金物一式                                                          |   | 外部7mm水切、内部4方7mm7mm付、付属金物一式                                                          |   | 外部7mm水切、内部4方7mm7mm付、付属金物一式                                                           |   | 網戸付、ユーステール、内部3方7mm7mm付、付属金物一式                                                         |   |                                                                                       |   |                                                                                       |   |                                                                                       |   |   |
| その他             | —                                                                                   |   | —                                                                                   |   | —                                                                                    |   | —                                                                                     |   |                                                                                       |   |                                                                                       |   |                                                                                       |   |   |
| 室 名             | 東棟3階 配膳室                                                                            |   | 西棟2階 休憩室                                                                            |   | 東棟3階 中・高学年算数教室                                                                       |   | 東棟1階 荷受室                                                                              |   |                                                                                       |   |                                                                                       |   |                                                                                       |   |   |



|   |  
|---|--|--|--|----------------------------------|--|--|--|--------------------|--|--|--|-----|--|--|--|-----------------------|--|--|--|---------|--|--|--|
| 株式会社 松下設計東京支社<br>東京都練馬区石神井1-26-13<br>TEL 03(5923)6808(代) FAX 03(5923)6809<br>管理建築士 澤田 徳男（一級建築士登録 219845号） |  |  |  | 設計部 棟 図<br>23-137T<br>2025年2月28日 |  |  |  | 調布市立富士見台小学校給食室改修工事 |  |  |  | 設計図 |  |  |  | 図面名 建具表（2） [改修前・後]    |  |  |  | 図面種類 A  |  |  |  |
|   |  |  |  |                                  |  |  |  |                    |  |  |  |     |  |  |  | 縮尺 S=1:50 (A3版 50%縮小) |  |  |  | 図面番号 51 |  |  |  |



|             |                 
|-------------|-----------------|----------|--------|------|---|----------|--------|------|---|----------|--------|------|---|----------|--------|------|---|----------|--------|--|---|----------|--------|--|---|----------|--------|--|---|----------|--------|--|---|
| 改<br>修<br>後 | 名称【工事内容】<br>数 量 | ③<br>LSD | 【枠共新設】 | 防火設備 | 1 | ④<br>LSD | 【枠共新設】 | 防火設備 | 1 | ⑤<br>LSD | 【枠共新設】 | 防火設備 | 1 | ⑥<br>LSD | 【枠共新設】 | 防火設備 | 1 | ⑦<br>LSD | 【枠共新設】 |  | 2 | ⑧<br>LSD | 【枠共新設】 |  | 3 | ⑨<br>LSD | 【枠共新設】 |  | 1 | ⑩<br>LSD | 【枠共新設】 |  | 1 |
|             | 姿 図             |          |        

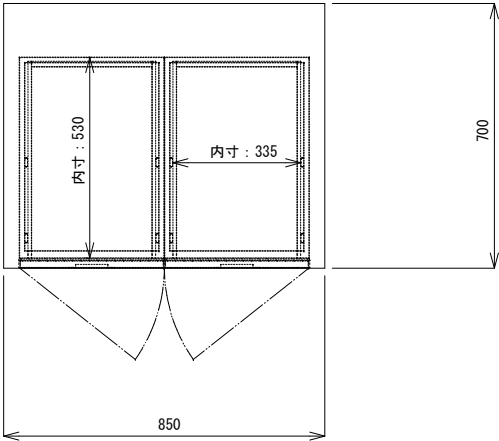

| No | 品 名  | 仕 様              |
|----|------|------------------|
| 1  | 本体   | SUS430 t1.0 #4仕上 |
| 2  | 取手   | SUS304           |
| 3  | 自在中棚 | SUS430 t1.0 #4仕上 |
| 4  | 扉    | SUS430 t1.0 #4仕上 |
| 5  | 自在棚受 | SUS430 t1.0      |
| 6  | 引出本体 | SUS430 t1.0 #4仕上 |
| 7  | 取手   | SUS304           |

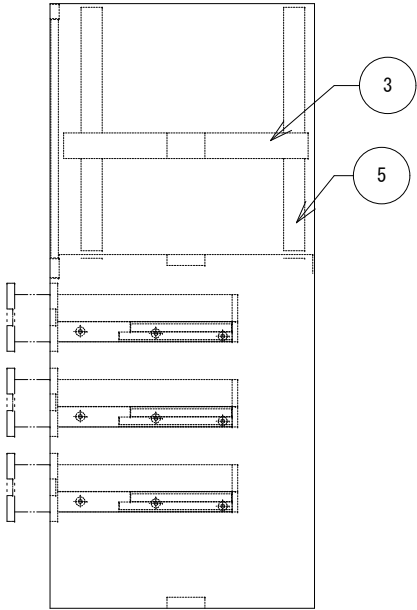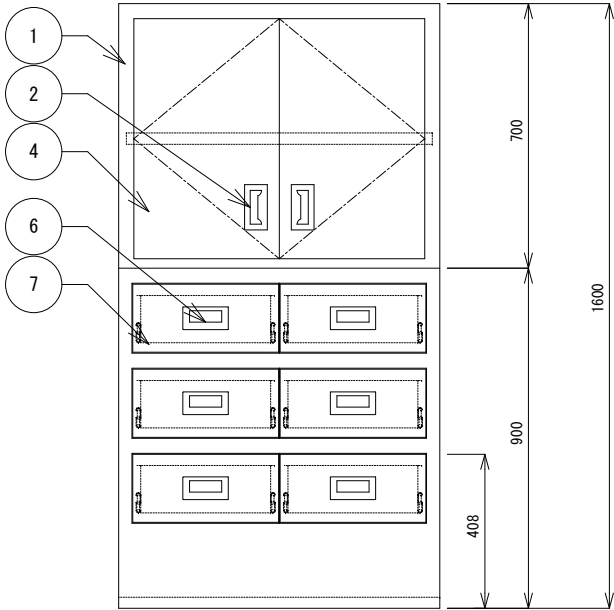


|  |  |
|--|--|
|  |  |
|  |  |
|  |  |
|  |  |

|                                                                                       |                  |                                      |     |                                |     |
|---------------------------------------------------------------------------------------|------------------|--------------------------------------|-----|--------------------------------|-----|
|  |                  | 株式会社 松下設計東京支社                        |     | 一級建築士事務所<br>東京都知事登録<br>第50163号 |     |
| 東京都 練馬区 石神井町 1-26-13                                                                  |                  | TEL 03(5923)6808(代) FAX 03(5923)6809 |     | 管理建築士 澤田 徳男 (一級建築士登録 219845号)  |     |
| 発注番号<br>23-137T                                                                       | 設計<br>2025年2月28日 | 設計部長                                 | 校 図 | 担 当                            | 製 図 |
|                                                                                       |                  |                                      |     |                                |     |



調布市立富士見台小学校給食室改修工事


設計図

|                               |      |
|-------------------------------|------|
| 図面名                           | 図面種類 |
| 厨房機器詳細図 (1) (参考図)<br>引出棚 [46] | A    |
| 縮 尺                           | 図面番号 |
| S=1:10 (A3版 50%縮小)            | 5 4  |


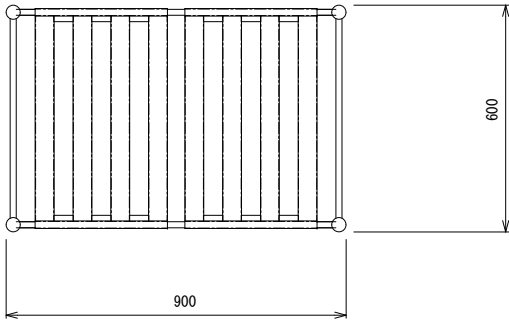


| No | 品 名   | 仕 様                  |
|----|-------|----------------------|
| 1  | 脚パイプ  | SUS430 丸パイプ φ38 t1.2 |
| 2  | 棚パイプ  | SUS430 □32×16×t1.2   |
| 3  | アジャスト | SUS304               |
| 4  | スノコ   | SUS430 t0.8、1.0 取外式  |
| 5  | キャップ  |                      |

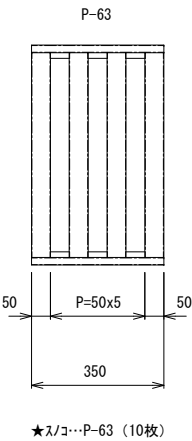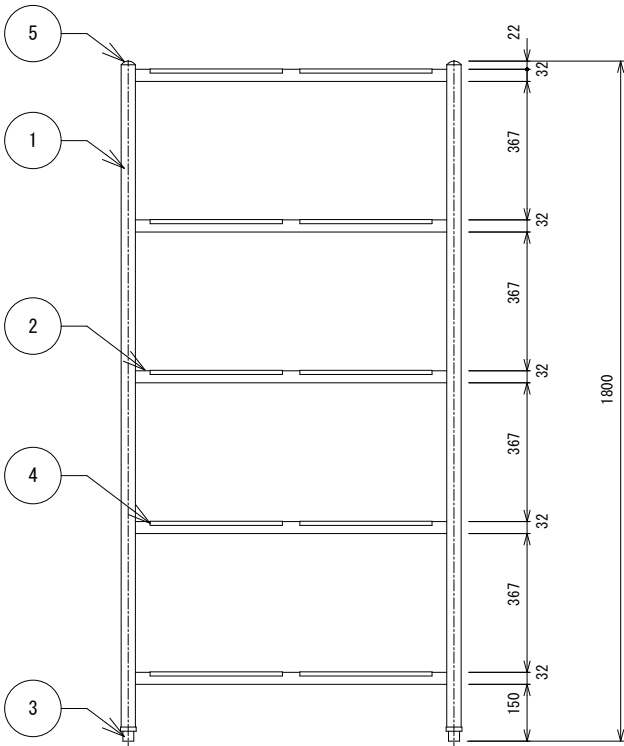

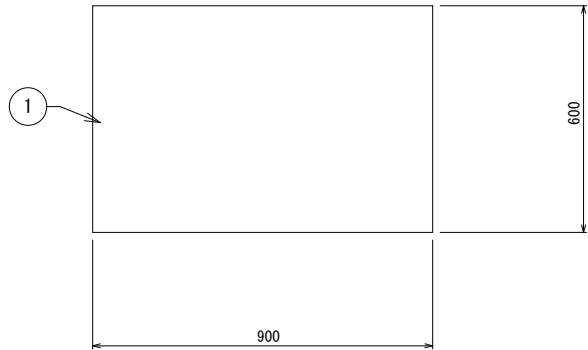

| No | 品 名   | 仕 様              |
|----|-------|------------------|
| 1  | 甲板    | SUS430 t1.2 #4仕上 |
| 2  | 本体    | SUS430 t1.0 #4仕上 |
| 3  | アジャスト | SUS304           |
|    |       |                  |

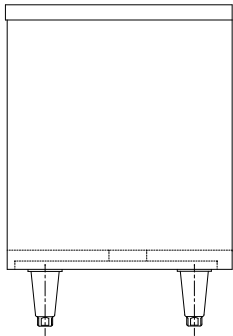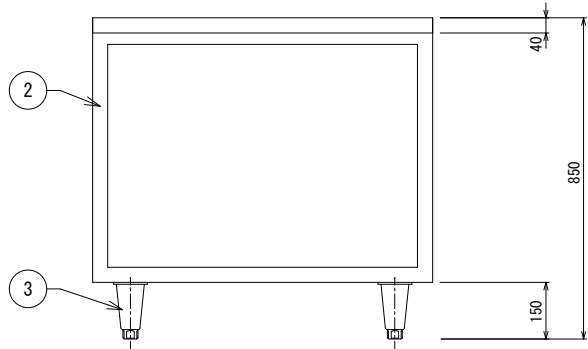

|  |
|--|
|  |
|  |
|  |
|  |
|  |



株式会社 松下設計東京支社

東京 都 練 馬 区 石 神 井 町 1-26-13

T E L 03(5923)6808(代) F A X 03(5923)6809

管理建築士 澤田 徳男 (一級建築士登録 219845号)

一級建築士事務所


















東京都知事登録
















第58183号

|                 |     |                  |     |
|-----------------|-----|------------------|-----|
| 案件番号<br>23-137T |     | 日付<br>2025年2月28日 |     |
| 設計部長            | 校 図 | 担 当              | 製 図 |
|                 |     |                  |     |



|                    |  |     |
|--------------------|--|-----|
| 調布市立富士見台小学校給食室改修工事 |  | 設計図 |
|--------------------|--|-----|

|                                     |      |
|-------------------------------------|------|
| 図面名                                 | 図面種類 |
| 厨房機器詳細図(3) (参考図)<br>カウンターキャビネット[48] | A    |
| 縮 尺                                 | 図面番号 |
| S=1:10(A3版 50%縮小)                   | 56   |
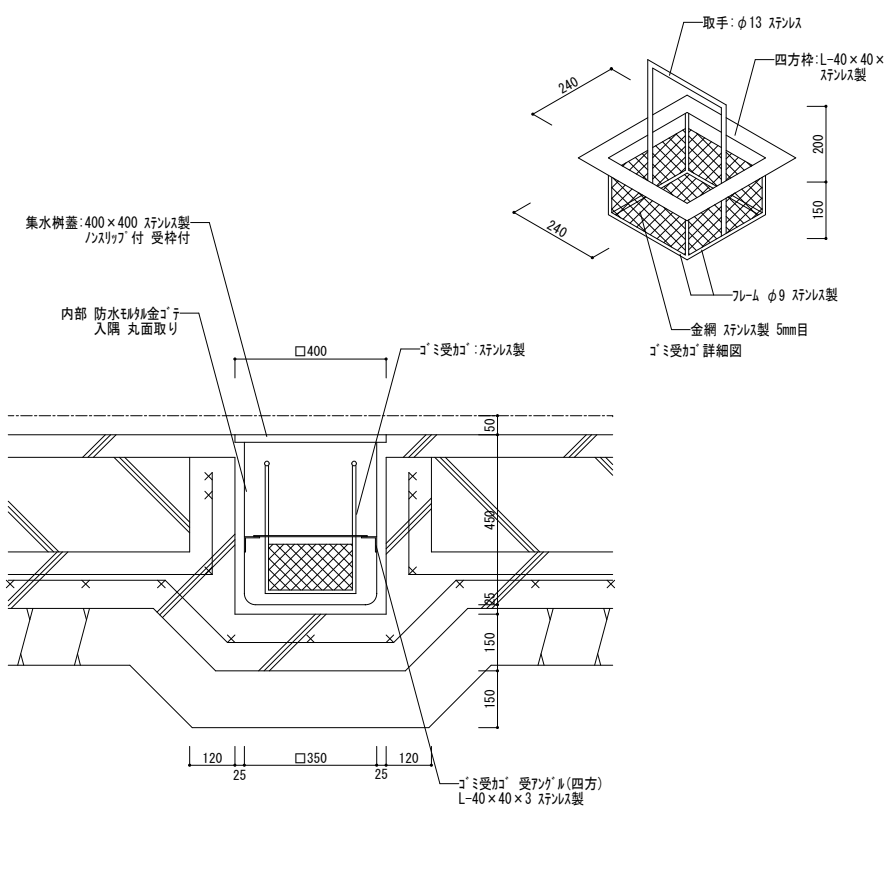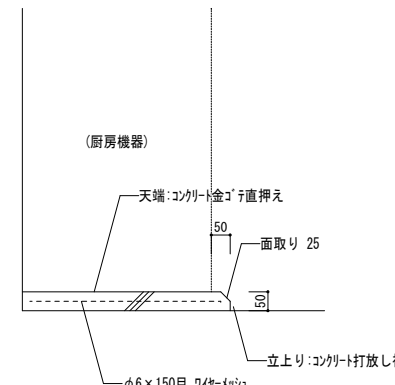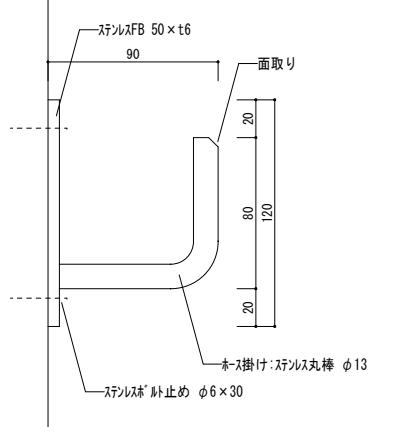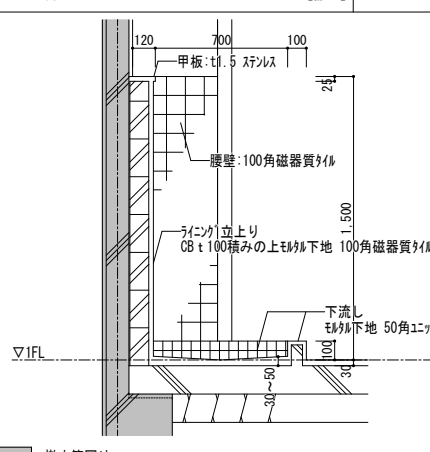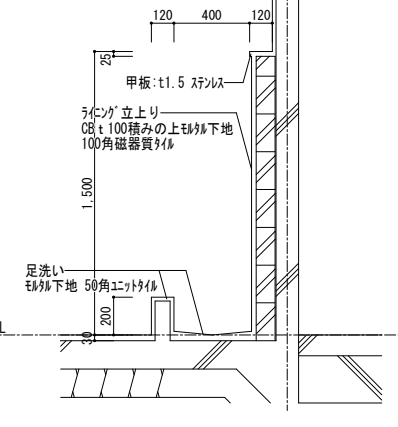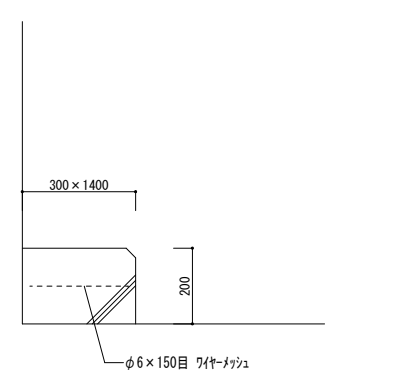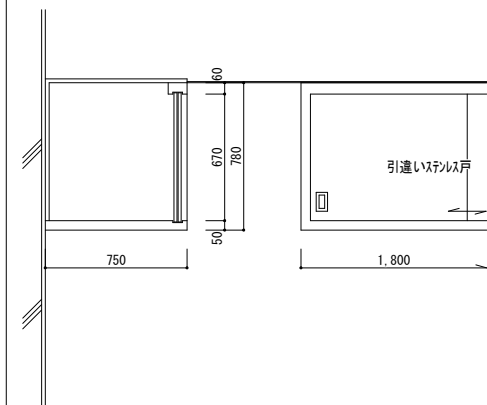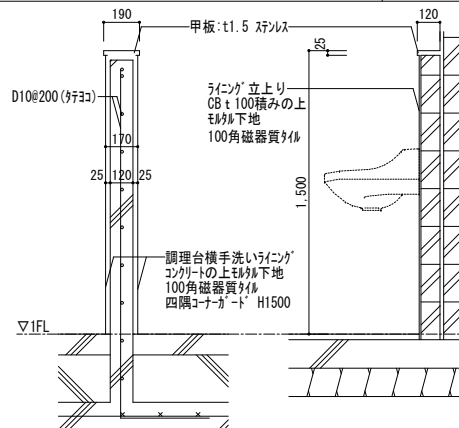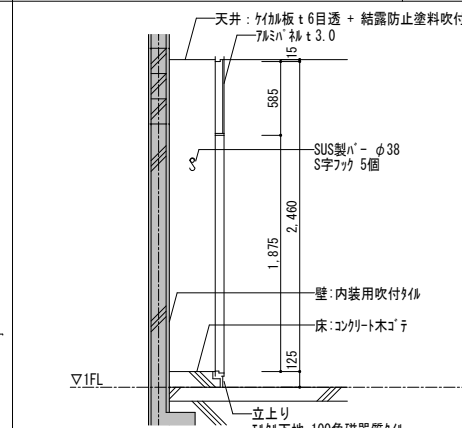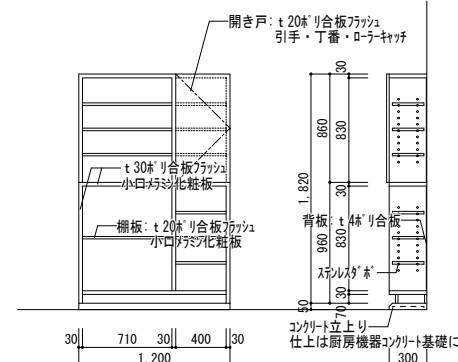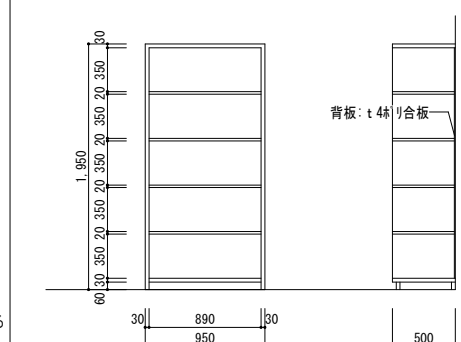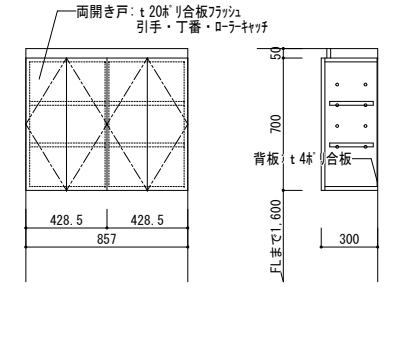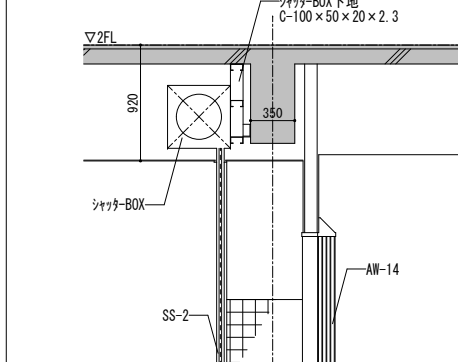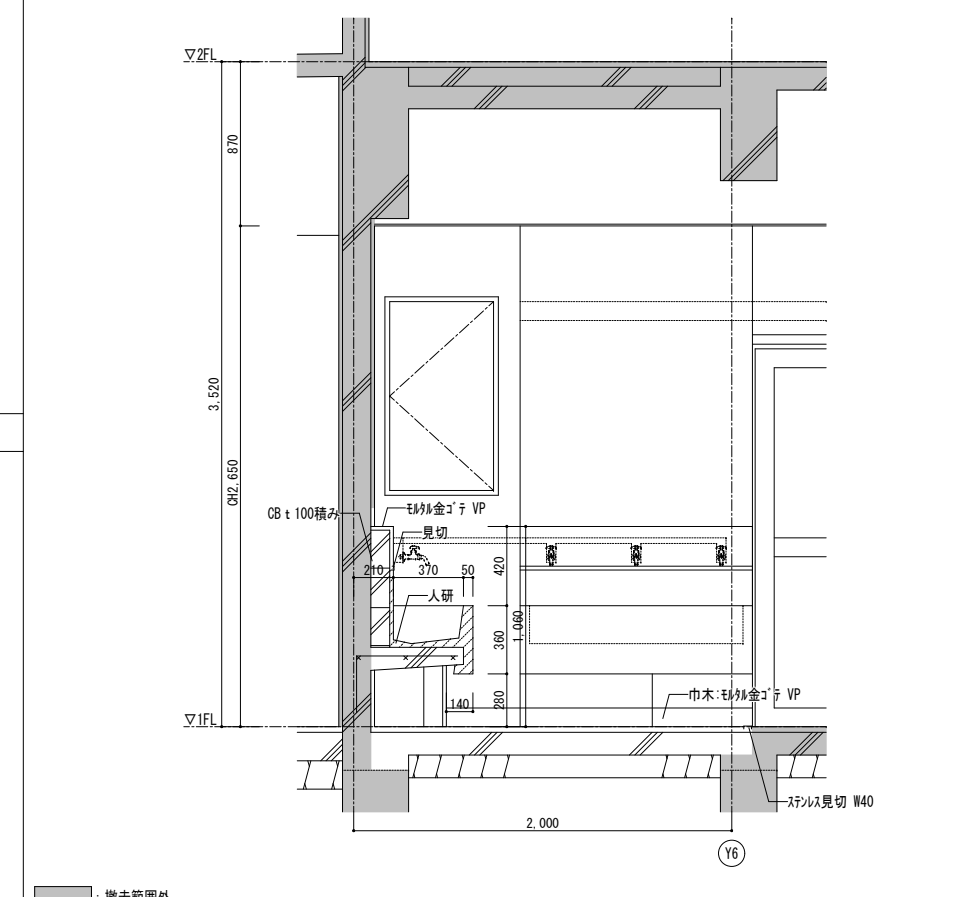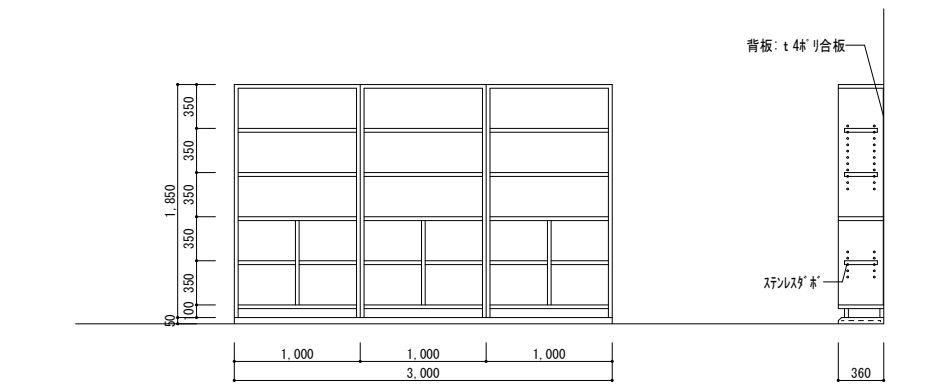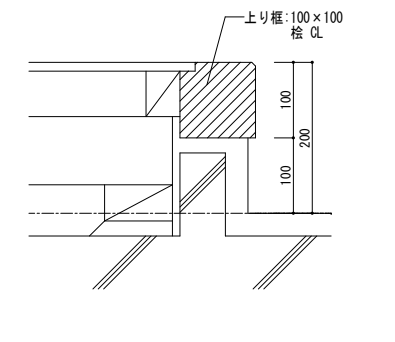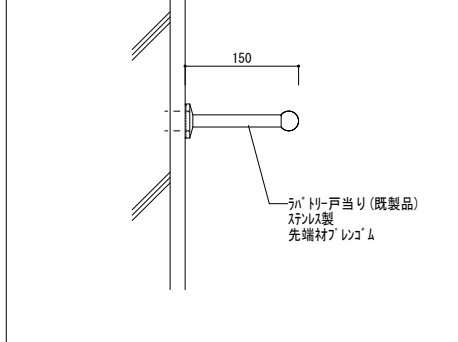
|                                                                                    |  
|------------------------------------------------------------------------------------|--|------|--------|---------------------------------------------------------------------------------------|--------|---------|--------|---------------------------------------------------------------------------------------|--|------|--------|---------------------------------------------------------------------------------------|--|------|--------|---------------------------------------------------------------------------------------|--------|--------------------|--------|-------------------------------------------------------------------------------------|--|------|--------|
| 給食室 集水桝                                                                            |  | 【撤去】 | S=1:10 | 調理器具用コンクリート基礎                                                                         |        | 【撤去】    | S=1:10 | 給食室 ホース掛け                                                                             |  | 【撤去】 | S=1:2  | 下処理室 下流し                                                                              |  | 【撤去】 | S=1:20 | 足洗い                                                                                   |        | 【撤去】               | S=1:20 |                                                                                     |  |      |        |
|   |  
|                                                                                    |  |      |        | 電気盤用コンクリート基礎                                                                          |        | 【撤去】    | S=1:10 | 食品庫 吊戸棚                                                                               |  | 【撤去】 | S=1:20 | ライング 立上り                                                                              |  | 【撤去】 | S=1:20 | 給食室 掃除用具入                                                                             |        |                    | 【撤去】   | S=1:30                                                                              |  |      |        |
|                                                                                    |  |      |        | ※仕上は調理器具用コンクリート基礎による                                                                  |        |         |        |    |  |      |        |    |  |      |        |    |        |                    |        |  |  |      |        |
| 路込 下足入                                                                             |  |      |        | 【撤去】                                                                                  | S=1:30 | 休憩室 木製棚 |        |                                                                                       |  | 【撤去】 | S=1:30 | 便所 吊戸棚                                                                                |  |      |        | 【撤去】                                                                                  | S=1:20 | 給食室-昇降口間 SS-2廻り詳細図 |        |                                                                                     |  | 【撤去】 | S=1:30 |
|  |  
| 路込 木製棚                                                                             |  |      |        | 【撤去】                                                                                  | S=1:30 | 前室 上り框  |        |                                                                                       |  | 【撤去】 | S=1:5  | コート掛けフック                                                                              |  |      |        | 【撤去】                                                                                  | S=1:5  |                    |        |                                                                                     |  |      |        |
|  |  
| 見え掛り:特記なき限り t 30㎜リ合板フラッシュ 小口マシニ化化粧板                                                |  |      |        |                                                                                       |        |         |        |                                                                                       |  |      |        | 撤去範囲外                                                                                 |  |      |        |                                                                                       |        |                    |        |                                                                                     |  |      |        |
|                                                                                    |  |      |        |                                                                                       |        |         |        |                                                                                       |  |      |        | 調布市立富士見台小学校給食室改修工事                                                                    |  |      |        | 設計図                                                                                   |        |                    |        |                                                                                     |  |      |        |
|                                                                                    |  |      |        |                                                                                       |        |         |        |                                                                                       |  |      |        |                                                                                       |  |      |        | 雑詳細図(1)                                                                               |        |                    |        |                                                                                     |  |      |        |
|                                                                                    |  |      |        |                                                                                       |        |         |        |                                                                                       |  |      |        |                                                                                       |  |      |        | [改修前]                                                                                 |        |                    |        |                                                                                     |  |      |        |
|                                                                                    |  |      |        |                                                                                       |        |         |        |                                                                                       |  |      |        |                                                                                       |  |      |        | A                                                                                     |        |                    |        |                                                                                     |  |      |        |
|                                                                                    |  |      |        |                                                                                       |        |         |        |                                                                                       |  |      |        |                                                                                       |  |      |        | 図面番号                                                                                  |        |                    |        |                                                                                     |  |      |        |
|                                                                                    |  |      |        |                                                                                       |        |         |        |                                                                                       |  |      |        |                                                                                       |  |      |        | 縮尺                                                                                    |        |                    |        |                                                                                     |  |      |        |
|                                                                                    |  |      |        |                                                                                       |        |         |        |                                                                                       |  |      |        |                                                                                       |  |      |        | S=図示(A3版 50%縮小)                                                                       |        |                    |        |                                                                                     |  |      |        |
|                                                                                    |  |      |        |                                                                                       |        |         |        |                                                                                       |  |      |        |                                                                                       |  |      |        | 5 7                                                                                   |        |                    |        |                                                                                     |  |      |        |
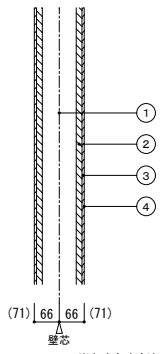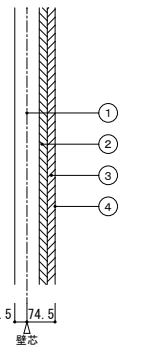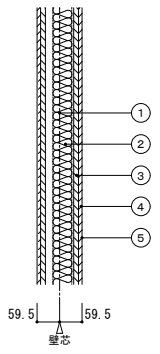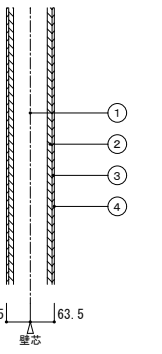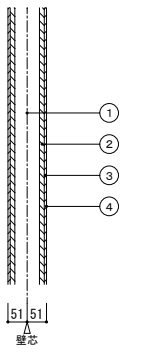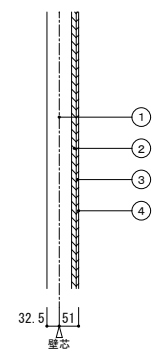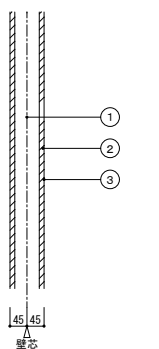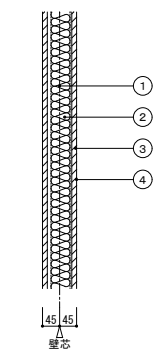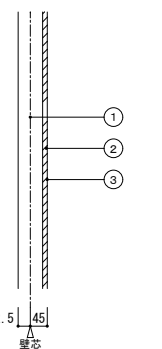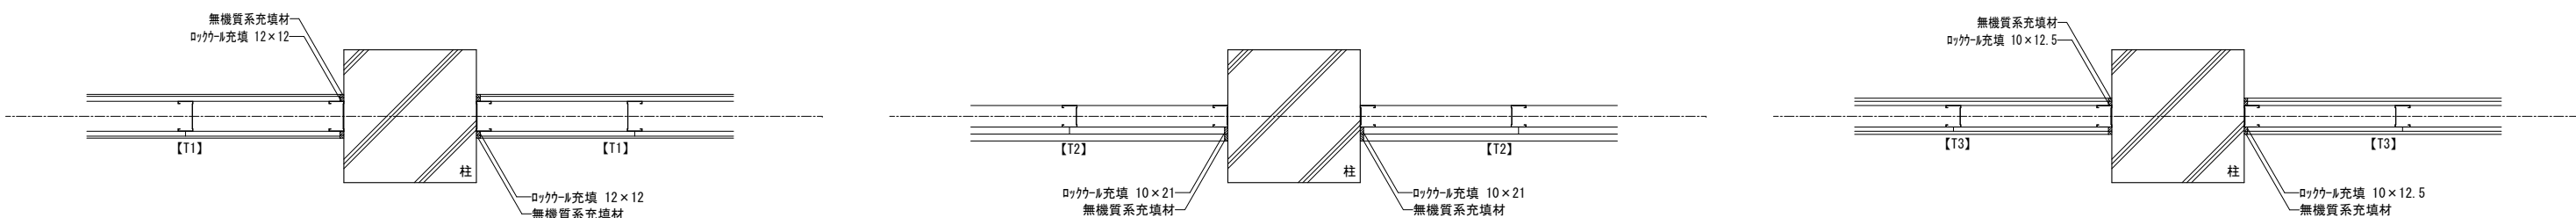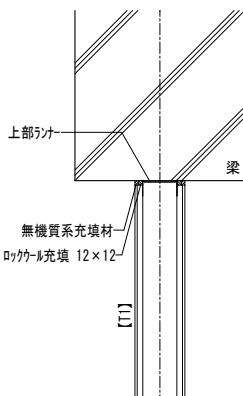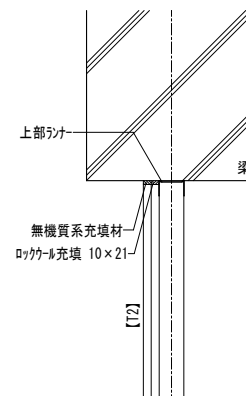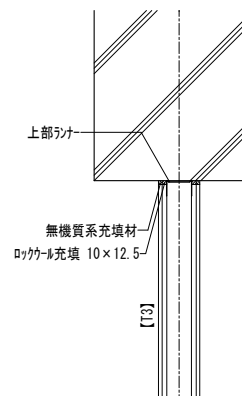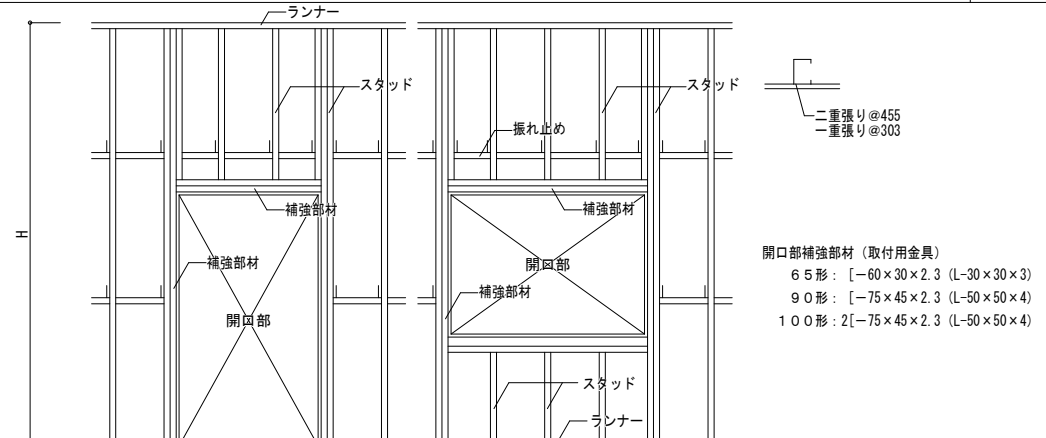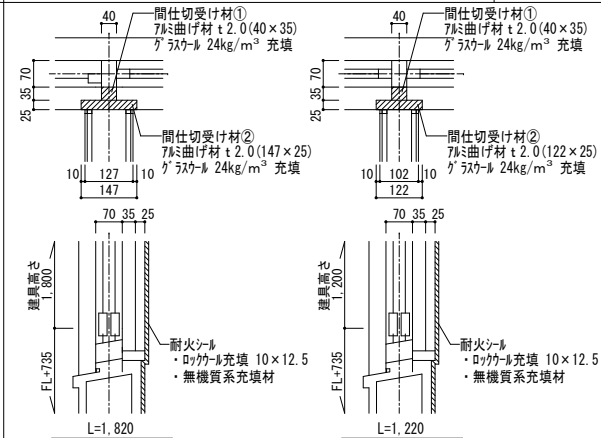
|   |                      
|---|----------------------|-----------------------------------------------------------------------------------|----------------------------------------------------------|---|---------------|------------------------------------------------------------------------------------|------------------------------------------------------------------------------|---|------------------------|-------------------------------------------------------------------------------------|-------------------------------------------------------------------------------------------------|---|----------------|-------------------------------------------------------------------------------------|-----------------------------------------------------------------------------------------|----------------------------------|----------------------|-------------------------------------------------------------------------------------|----------------------------------|---|--------|---------------|--|--|--|------|---------|--------|--|------|--------|
| 壁No：[T1]   |                      | 【新設】                                                                              | S=1:10                                                   | 壁No：[T2]   |               | 【新設】                                                                               | S=1:10                                                                       | 壁No：[T3]   |                        | 【新設】                                                                                | S=1:10                                                                                          | 壁No：[W1]   |                | 【新設】                                                                                | S=1:10                                                                                  | 壁No：[W2]                         |                      | 【新設】                                                                                | S=1:10                           |   |        |               |  |  |  |      |         |        |  |      |        |
| ①   | LGS90(100)型          |  | ※位置は給食室床ｽﾌﾟ・壁新設図による<br>※ﾎｰﾙ規定通りに四層処理を施す事。<br>※天井裏に達せしめる。 | ①   | LGS65型        |  | ※位置は給食室床ｽﾌﾟ・壁新設図による<br>※ﾎｰﾙ規定通りに四層処理を施す事。<br>※目地はﾊﾞｯｼｰ処理を施す事。<br>※天井裏に達せしめる。 | ①   | LGS65型 千鳥配置            |  | 耐火・遮音壁<br>耐火認定：FP060NP-0473-1(2)(1時間)<br>遮音認定：S01-0170-1(TLD-52)<br>※ﾊﾞｯｼｰ・ﾌｧｰﾏｽﾞ・W1 同等品 (吉野石膏) | ①   | LGS90型         |  | ※位置は給食室床ｽﾌﾟ・壁新設図による<br>※LGS90型は天井裏に達せしめる。                                               | ①                                | LGS65型               |  | ※位置は給食室床ｽﾌﾟ・壁新設図による<br>※天井軽量下地まで |   |        |               |  |  |  |      |         |        |  |      |        |
| ②   | GB-Ft15 (両面)         |                                                                                   |                                                          | ②   | GB-Ft21 (片面)  |                                                                                    |                                                                              | ②   | グラスウール 24kg/m³ t=50 充填 |                                                                                     |                                                                                                 | ②   | GB-St12.5 (両面) |                                                                                     |                                                                                         | ②                                | GB-St12.5 (両面)       |                                                                                     |                                  |   |        |               |  |  |  |      |         |        |  |      |        |
| ③   | けい酸樹脂板(ﾀｲﾌﾟ2)t6 (両面) |                                                                                   |                                                          | ③   | GB-Ft21 (片面)  |                                                                                    |                                                                              | ③   | GB-Ft12.5 (両面)         |                                                                                     |                                                                                                 | ③   | GB-St12.5 (両面) |                                                                                     |                                                                                         | ③                                | けい酸樹脂板(ﾀｲﾌﾟ2)t6 (両面) |                                                                                     |                                  |   |        |               |  |  |  |      |         |        |  |      |        |
| ④   | 仕上げ (仕上げ表による)        |                                                                                   |                                                          | ④   | 仕上げ (仕上げ表による) |                                                                                    |                                                                              | ④   | GB-R-Ht9.5 (両面)        |                                                                                     |                                                                                                 | ④   | 仕上げ (仕上げ表による)  |                                                                                     |                                                                                         | ④                                | 仕上げ (仕上げ表による)        |                                                                                     |                                  |   |        |               |  |  |  |      |         |        |  |      |        |
| ⑤   |                      |                                                                                   |                                                          | ⑤   |               |                                                                                    |                                                                              | ⑤   | 仕上げ (仕上げ表による)          |                                                                                     |                                                                                                 | ⑤   |                |                                                                                     |                                                                                         | ⑤                                |                      |                                                                                     |                                  |   |        |               |  |  |  |      |         |        |  |      |        |
| ⑥   |                      |                                                                                   |                                                          | ⑥   |               |                                                                                    |                                                                              | ⑥   |                        |                                                                                     |                                                                                                 | ⑥   |                |                                                                                     |                                                                                         | ⑥                                |                      |                                                                                     |                                  |   |        |               |  |  |  |      |         |        |  |      |        |
| ⑦   |                      |                                                                                   |                                                          | ⑦   |               |                                                                                    |                                                                              | ⑦   |                        |                                                                                     |                                                                                                 | ⑦   |                |                                                                                     |                                                                                         | ⑦                                |                      |                                                                                     |                                  |   |        |               |  |  |  |      |         |        |  |      |        |
| ⑧   |                      |                                                                                   |                                                          | ⑧   |               |                                                                                    |                                                                              | ⑧   |                        |                                                                                     |                                                                                                 | ⑧   |                |                                                                                     |                                                                                         | ⑧                                |                      |                                                                                     |                                  |   |        |               |  |  |  |      |         |        |  |      |        |
| 備考   |                      |                                                                                   |                                                          |   |               |                                                                                    |                                                                              | 備考   |                        |                                                                                     |                                                                                                 |   |                |                                                                                     |                                                                                         | 備考                               |                      |                                                                                     |                                  |   |        | 備考            |  |  |  | 備考   |         |        |  |      |        |
| ※位置は給食室床ｽﾌﾟ・壁新設図による<br>※ﾎｰﾙ規定通りに四層処理を施す事。<br>※天井裏に達せしめる。                                                       |                      |                                                                                   |                                                          | ※位置は給食室床ｽﾌﾟ・壁新設図による<br>※ﾎｰﾙ規定通りに四層処理を施す事。<br>※目地はﾊﾞｯｼｰ処理を施す事。<br>※天井裏に達せしめる。                                   |               |                                                                                    |                                                                              | ※位置は西棟2階第二会議室 (休憩室)<br>平面詳細図による<br>※ﾎｰﾙ規定通りに四層処理を施す事。<br>※ﾗﾝﾅｰは75型を使用し、65型ｽﾏｰﾄ'を<br>千鳥配置する事。<br>※天井裏に達せしめる。    |                        |                                                                                     |                                                                                                 | ※位置は給食室床ｽﾌﾟ・壁新設図による<br>※LGS90型は天井裏に達せしめる。                                                                      |                |                                                                                     |                                                                                         | ※位置は給食室床ｽﾌﾟ・壁新設図による<br>※天井軽量下地まで |                      |                                                                                     |                                  |   |        |               |  |  |  |      |         |        |  |      |        |
| 壁No：[W3]   |                      | 【新設】                                                                              | S=1:10                                                   | 壁No：[W4]   |               | 【新設】                                                                               | S=1:10                                                                       | 壁No：[W5]   |                        | 【新設】                                                                                | S=1:10                                                                                          | 壁No：[W6]   |                | 【新設】                                                                                | S=1:10                                                                                  |                                  |                      |                                                                                     |                                  |   |        |               |  |  |  |      |         |        |  |      |        |
| ①   | LGS65型               |  | ※位置は給食室床ｽﾌﾟ・壁新設図による<br>※天井軽量下地まで                         | ①   | LGS65型        |  | ※位置は西棟2階第二会議室 (休憩室)<br>平面詳細図による<br>※天井軽量下地まで                                 | ①   | LGS65型                 |  | ※位置は西棟2階第二会議室 (休憩室)<br>平面詳細図による<br>※天井裏に達せしめる。                                                  | ①   | 既存躯体           |  | ※位置は西棟2階第二会議室 (休憩室)<br>平面詳細図による<br>※天井軽量下地まで<br>※PS壁の為、ボードは片面施工<br>※水廻りの下地はGB-St12.5とする | ①                                | LGS65型               |                                                                                     |                                  |   |        |               |  |  |  |      |         |        |  |      |        |
| ②   | GB-St12.5 (片面)       |                                                                                   |                                                          | ②   | GB-Rt12.5(両面) |                                                                                    |                                                                              | ②   | グラスウール 24kg/m³ t=50 充填 |                                                                                     |                                                                                                 | ②   | GB-Rt12.5(片面)  |                                                                                     |                                                                                         |                                  |                      |                                                                                     |                                  |   |        |               |  |  |  |      |         |        |  |      |        |
| ③   | けい酸樹脂板(ﾀｲﾌﾟ2)t6 (片面) |                                                                                   |                                                          | ③   | 仕上げ (仕上げ表による) |                                                                                    |                                                                              | ③   | GB-St12.5(両面)          |                                                                                     |                                                                                                 | ③   | 仕上げ (仕上げ表による)  |                                                                                     |                                                                                         |                                  |                      |                                                                                     |                                  |   |        |               |  |  |  |      |         |        |  |      |        |
| ④   | 仕上げ (仕上げ表による)        |                                                                                   |                                                          | ④   |               |                                                                                    |                                                                              | ④   | 仕上げ (仕上げ表による)          |                                                                                     |                                                                                                 | ④   |                |                                                                                     |                                                                                         |                                  |                      |                                                                                     |                                  |   |        |               |  |  |  |      |         |        |  |      |        |
| ⑤   |                      |                                                                                   |                                                          | ⑤   |               |                                                                                    |                                                                              | ⑤   |                        |                                                                                     |                                                                                                 | ⑤   |                |                                                                                     |                                                                                         |                                  |                      |                                                                                     |                                  |   |        |               |  |  |  |      |         |        |  |      |        |
| ⑥   |                      |                                                                                   |                                                          | ⑥   |               |                                                                                    |                                                                              | ⑥   |                        |                                                                                     |                                                                                                 | ⑥   |                |                                                                                     |                                                                                         |                                  |                      |                                                                                     |                                  |   |        |               |  |  |  |      |         |        |  |      |        |
| ⑦   |                      |                                                                                   |                                                          | ⑦   |               |                                                                                    |                                                                              | ⑦   |                        |                                                                                     |                                                                                                 | ⑦   |                |                                                                                     |                                                                                         |                                  |                      |                                                                                     |                                  |   |        |               |  |  |  |      |         |        |  |      |        |
| ⑧   |                      |                                                                                   |                                                          | ⑧   |               |                                                                                    |                                                                              | ⑧   |                        |                                                                                     |                                                                                                 | ⑧   |                |                                                                                     |                                                                                         |                                  |                      |                                                                                     |                                  |   |        |               |  |  |  |      |         |        |  |      |        |
| 備考   |                      |                                                                                   |                                                          |   |               |                                                                                    |                                                                              | 備考   |                        |                                                                                     |                                                                                                 |   |                |                                                                                     |                                                                                         | 備考                               |                      |                                                                                     |                                  |   |        | 備考            |  |  |  |      |         |        |  |      |        |
| ※位置は給食室床ｽﾌﾟ・壁新設図による<br>※天井軽量下地まで                                                                               |                      |                                                                                   |                                                          | ※位置は西棟2階第二会議室 (休憩室)<br>平面詳細図による<br>※天井軽量下地まで                                                                   |               |                                                                                    |                                                                              | ※位置は西棟2階第二会議室 (休憩室)<br>平面詳細図による<br>※天井裏に達せしめる。                                                                 |                        |                                                                                     |                                                                                                 | ※位置は西棟2階第二会議室 (休憩室)<br>平面詳細図による<br>※天井軽量下地まで<br>※PS壁の為、ボードは片面施工<br>※水廻りの下地はGB-St12.5とする                        |                |                                                                                     |                                                                                         |                                  |                      |                                                                                     |                                  |   |        |               |  |  |  |      |         |        |  |      |        |
| 耐火壁 柱の取合詳細図   |                      |                                                                                   |                                                          |   |               |                                                                                    |                                                                              |   |                        |                                                                                     |                                                                                                 |   |                |                                                                                     |                                                                                         |                                  |                      |                                                                                     |                                  | 【新設】   | S=1:10 |               |  |  |  |      |         |        |  |      |        |
|                            |                      
| 耐火壁 梁の取合詳細図   |                      |                                                                                   |                                                          |   |               |                                                                                    |                                                                              |   |                        |                                                                                     |                                                                                                 |   |                |                                                                                     |                                                                                         |                                  |                      |                                                                                     |                                  | 【新設】   | S=1:10 | 軽量鉄骨壁下地 補強要領図 |  |  |  | 【新設】 | S=1:NON | 間仕切受け材 |  | 【新設】 | S=1:10 |
|                             |                      
| 上部ﾗﾝﾅｰ   |                      |                                                                                   |                                                          | 上部ﾗﾝﾅｰ   |               |                                                                                    |                                                                              | 上部ﾗﾝﾅｰ   |                        |                                                                                     |                                                                                                 | 開口部補強部材 (取付用金具)<br>65形：[-60×30×2.3 (L-30×30×3)<br>90形：[-75×45×2.3 (L-50×50×4)<br>100形：2[-75×45×2.3 (L-50×50×4) |                |                                                                                     |                                                                                         |                                  |                      |                                                                                     |                                  | 間仕切受け材①<br>75曲げ材 t2.0(40×35)<br>ｸﾞﾗｽｰﾙ 24kg/m³ 充填<br>間仕切受け材②<br>75曲げ材 t2.0(147×25)<br>ｸﾞﾗｽｰﾙ 24kg/m³ 充填<br>間仕切受け材③<br>75曲げ材 t2.0(122×25)<br>ｸﾞﾗｽｰﾙ 24kg/m³ 充填<br>耐火ｼｰﾙ<br>・ﾛｯｸｰﾙ充填 10×12.5<br>・無機質系充填材 |        |               |  |  |  |      |         |        |  |      |        |
| 無機質系充填材<br>ﾛｯｸｰﾙ充填 12×12                                                                                       |                      |                                                                                   |                                                          | 無機質系充填材<br>ﾛｯｸｰﾙ充填 10×21                                                                                       |               |                                                                                    |                                                                              | 無機質系充填材<br>ﾛｯｸｰﾙ充填 10×12.5                                                                                     |                        |                                                                                     |                                                                                                 | 開口部補強部材 (取付用金具)<br>65形：[-60×30×2.3 (L-30×30×3)<br>90形：[-75×45×2.3 (L-50×50×4)<br>100形：2[-75×45×2.3 (L-50×50×4) |                |                                                                                     |                                                                                         |                                  |                      |                                                                                     |                                  | 間仕切受け材①<br>75曲げ材 t2.0(40×35)<br>ｸﾞﾗｽｰﾙ 24kg/m³ 充填<br>間仕切受け材②<br>75曲げ材 t2.0(147×25)<br>ｸﾞﾗｽｰﾙ 24kg/m³ 充填<br>間仕切受け材③<br>75曲げ材 t2.0(122×25)<br>ｸﾞﾗｽｰﾙ 24kg/m³ 充填<br>耐火ｼｰﾙ<br>・ﾛｯｸｰﾙ充填 10×12.5<br>・無機質系充填材 |        |               |  |  |  |      |         |        |  |      |        |
| 梁   |                      |                                                                                   |                                                          | 梁   |               |                                                                                    |                                                                              | 梁   |                        |                                                                                     |                                                                                                 | 開口部補強部材 (取付用金具)<br>65形：[-60×30×2.3 (L-30×30×3)<br>90形：[-75×45×2.3 (L-50×50×4)<br>100形：2[-75×45×2.3 (L-50×50×4) |                |                                                                                     |                                                                                         |                                  |                      |                                                                                     |                                  | 間仕切受け材①<br>75曲げ材 t2.0(40×35)<br>ｸﾞﾗｽｰﾙ 24kg/m³ 充填<br>間仕切受け材②<br>75曲げ材 t2.0(147×25)<br>ｸﾞﾗｽｰﾙ 24kg/m³ 充填<br>間仕切受け材③<br>75曲げ材 t2.0(122×25)<br>ｸﾞﾗｽｰﾙ 24kg/m³ 充填<br>耐火ｼｰﾙ<br>・ﾛｯｸｰﾙ充填 10×12.5<br>・無機質系充填材 |        |               |  |  |  |      |         |        |  |      |        |
| 柱   |                      |                                                                                   |                                                          | 柱   |               |                                                                                    |                                                                              | 柱   |                        |                                                                                     |                                                                                                 | 開口部補強部材 (取付用金具)<br>65形：[-60×30×2.3 (L-30×30×3)<br>90形：[-75×45×2.3 (L-50×50×4)<br>100形：2[-75×45×2.3 (L-50×50×4) |                |                                                                                     |                                                                                         |                                  |                      |                                                                                     |                                  | 間仕切受け材①<br>75曲げ材 t2.0(40×35)<br>ｸﾞﾗｽｰﾙ 24kg/m³ 充填<br>間仕切受け材②<br>75曲げ材 t2.0(147×25)<br>ｸﾞﾗｽｰﾙ 24kg/m³ 充填<br>間仕切受け材③<br>75曲げ材 t2.0(122×25)<br>ｸﾞﾗｽｰﾙ 24kg/m³ 充填<br>耐火ｼｰﾙ<br>・ﾛｯｸｰﾙ充填 10×12.5<br>・無機質系充填材 |        |               |  |  |  |      |         |        |  |      |        |
| ランナー   |                      |                                                                                   |                                                          | ランナー   |               |                                                                                    |                                                                              | ランナー   |                        |                                                                                     |                                                                                                 | 開口部補強部材 (取付用金具)<br>65形：[-60×30×2.3 (L-30×30×3)<br>90形：[-75×45×2.3 (L-50×50×4)<br>100形：2[-75×45×2.3 (L-50×50×4) |                |                                                                                     |                                                                                         |                                  |                      |                                                                                     |                                  | 間仕切受け材①<br>75曲げ材 t2.0(40×35)<br>ｸﾞﾗｽｰﾙ 24kg/m³ 充填<br>間仕切受け材②<br>75曲げ材 t2.0(147×25)<br>ｸﾞﾗｽｰﾙ 24kg/m³ 充填<br>間仕切受け材③<br>75曲げ材 t2.0(122×25)<br>ｸﾞﾗｽｰﾙ 24kg/m³ 充填<br>耐火ｼｰﾙ<br>・ﾛｯｸｰﾙ充填 10×12.5<br>・無機質系充填材 |        |               |  |  |  |      |         |        |  |      |        |
| スタッド   |                      |                                                                                   |                                                          | スタッド   |               |                                                                                    |                                                                              | スタッド   |                        |                                                                                     |                                                                                                 | 開口部補強部材 (取付用金具)<br>65形：[-60×30×2.3 (L-30×30×3)<br>90形：[-75×45×2.3 (L-50×50×4)<br>100形：2[-75×45×2.3 (L-50×50×4) |                |                                                                                     |                                                                                         |                                  |                      |                                                                                     |                                  | 間仕切受け材①<br>75曲げ材 t2.0(40×35)<br>ｸﾞﾗｽｰﾙ 24kg/m³ 充填<br>間仕切受け材②<br>75曲げ材 t2.0(147×25)<br>ｸﾞﾗｽｰﾙ 24kg/m³ 充填<br>間仕切受け材③<br>75曲げ材 t2.0(122×25)<br>ｸﾞﾗｽｰﾙ 24kg/m³ 充填<br>耐火ｼｰﾙ<br>・ﾛｯｸｰﾙ充填 10×12.5<br>・無機質系充填材 |        |               |  |  |  |      |         |        |  |      |        |
| 振れ止め   |                      |                                                                                   |                                                          | 振れ止め   |               |                                                                                    |                                                                              | 振れ止め   |                        |                                                                                     |                                                                                                 | 開口部補強部材 (取付用金具)<br>65形：[-60×30×2.3 (L-30×30×3)<br>90形：[-75×45×2.3 (L-50×50×4)<br>100形：2[-75×45×2.3 (L-50×50×4) |                |                                                                                     |                                                                                         |                                  |                      |                                                                                     |                                  | 間仕切受け材①<br>75曲げ材 t2.0(40×35)<br>ｸﾞﾗｽｰﾙ 24kg/m³ 充填<br>間仕切受け材②<br>75曲げ材 t2.0(147×25)<br>ｸﾞﾗｽｰﾙ 24kg/m³ 充填<br>間仕切受け材③<br>75曲げ材 t2.0(122×25)<br>ｸﾞﾗｽｰﾙ 24kg/m³ 充填<br>耐火ｼｰﾙ<br>・ﾛｯｸｰﾙ充填 10×12.5<br>・無機質系充填材 |        |               |  |  |  |      |         |        |  |      |        |
| 開口部   |                      |                                                                                   |                                                          | 開口部   |               |                                                                                    |                                                                              | 開口部   |                        |                                                                                     |                                                                                                 | 開口部補強部材 (取付用金具)<br>65形：[-60×30×2.3 (L-30×30×3)<br>90形：[-75×45×2.3 (L-50×50×4)<br>100形：2[-75×45×2.3 (L-50×50×4) |                |                                                                                     |                                                                                         |                                  |                      |                                                                                     |                                  | 間仕切受け材①<br>75曲げ材 t2.0(40×35)<br>ｸﾞﾗｽｰﾙ 24kg/m³ 充填<br>間仕切受け材②<br>75曲げ材 t2.0(147×25)<br>ｸﾞﾗｽｰﾙ 24kg/m³ 充填<br>間仕切受け材③<br>75曲げ材 t2.0(122×25)<br>ｸﾞﾗｽｰﾙ 24kg/m³ 充填<br>耐火ｼｰﾙ<br>・ﾛｯｸｰﾙ充填 10×12.5<br>・無機質系充填材 |        |               |  |  |  |      |         |        |  |      |        |
| スタッド   |                      |                                                                                   |                                                          | スタッド   |               |                                                                                    |                                                                              | スタッド   |                        |                                                                                     |                                                                                                 | 開口部補強部材 (取付用金具)<br>65形：[-60×30×2.3 (L-30×30×3)<br>90形：[-75×45×2.3 (L-50×50×4)<br>100形：2[-75×45×2.3 (L-50×50×4) |                |                                                                                     |                                                                                         |                                  |                      |                                                                                     |                                  | 間仕切受け材①<br>75曲げ材 t2.0(40×35)<br>ｸﾞﾗｽｰﾙ 24kg/m³ 充填<br>間仕切受け材②<br>75曲げ材 t2.0(147×25)<br>ｸﾞﾗｽｰﾙ 24kg/m³ 充填<br>間仕切受け材③<br>75曲げ材 t2.0(122×25)<br>ｸﾞﾗｽｰﾙ 24kg/m³ 充填<br>耐火ｼｰﾙ<br>・ﾛｯｸｰﾙ充填 10×12.5<br>・無機質系充填材 |        |               |  |  |  |      |         |        |  |      |        |
| ランナー   |                      |                                                                                   |                                                          | ランナー   |               |                                                                                    |                                                                              | ランナー   |                        |                                                                                     |                                                                                                 | 開口部補強部材 (取付用金具)<br>65形：[-60×30×2.3 (L-30×30×3)<br>90形：[-75×45×2.3 (L-50×50×4)<br>100形：2[-75×45×2.3 (L-50×50×4) |                |                                                                                     |                                                                                         |                                  |                      |                                                                                     |                                  | 間仕切受け材①<br>75曲げ材 t2.0(40×35)<br>ｸﾞﾗｽｰﾙ 24kg/m³ 充填<br>間仕切受け材②<br>75曲げ材 t2.0(147×25)<br>ｸﾞﾗｽｰﾙ 24kg/m³ 充填<br>間仕切受け材③<br>75曲げ材 t2.0(122×25)<br>ｸﾞﾗｽｰﾙ 24kg/m³ 充填<br>耐火ｼｰﾙ<br>・ﾛｯｸｰﾙ充填 10×12.5<br>・無機質系充填材 |        |               |  |  |  |      |         |        |  |      |        |
| 二重張り@455<br>一重張り@303                                                                                           |                      |                                                                                   |                                                          | 二重張り@455<br>一重張り@303                                                                                           |               |                                                                                    |                                                                              | 二重張り@455<br>一重張り@303                                                                                           |                        |                                                                                     |                                                                                                 | 開口部補強部材 (取付用金具)<br>65形：[-60×30×2.3 (L-30×30×3)<br>90形：[-75×45×2.3 (L-50×50×4)<br>100形：2[-75×45×2.3 (L-50×50×4) |                |                                                                                     |                                                                                         |                                  |                      |                                                                                     |                                  | 間仕切受け材①<br>75曲げ材 t2.0(40×35)<br>ｸﾞﾗｽｰﾙ 24kg/m³ 充填<br>間仕切受け材②<br>75曲げ材 t2.0(147×25)<br>ｸﾞﾗｽｰﾙ 24kg/m³ 充填<br>間仕切受け材③<br>75曲げ材 t2.0(122×25)<br>ｸﾞﾗｽｰﾙ 24kg/m³ 充填<br>耐火ｼｰﾙ<br>・ﾛｯｸｰﾙ充填 10×12.5<br>・無機質系充填材 |        |               |  |  |  |      |         |        |  |      |        |
| 開口部補強部材 (取付用金具)<br>65形：[-60×30×2.3 (L-30×30×3)<br>90形：[-75×45×2.3 (L-50×50×4)<br>100形：2[-75×45×2.3 (L-50×50×4) |                      |                                                                                   |                                                          | 開口部補強部材 (取付用金具)<br>65形：[-60×30×2.3 (L-30×30×3)<br>90形：[-75×45×2.3 (L-50×50×4)<br>100形：2[-75×45×2.3 (L-50×50×4) |               |                                                                                    |                                                                              | 開口部補強部材 (取付用金具)<br>65形：[-60×30×2.3 (L-30×30×3)<br>90形：[-75×45×2.3 (L-50×50×4)<br>100形：2[-75×45×2.3 (L-50×50×4) |                        |                                                                                     |                                                                                                 | 開口部補強部材 (取付用金具)<br>65形：[-60×30×2.3 (L-30×30×3)<br>90形：[-75×45×2.3 (L-50×50×4)<br>100形：2[-75×45×2.3 (L-50×50×4) |                |                                                                                     |                                                                                         |                                  |                      |                                                                                     |                                  | 間仕切受け材①<br>75曲げ材 t2.0(40×35)<br>ｸﾞﾗｽｰﾙ 24kg/m³ 充填<br>間仕切受け材②<br>75曲げ材 t2.0(147×25)<br>ｸﾞﾗｽｰﾙ 24kg/m³ 充填<br>間仕切受け材③<br>75曲げ材 t2.0(122×25)<br>ｸﾞﾗｽｰﾙ 24kg/m³ 充填<br>耐火ｼｰﾙ<br>・ﾛｯｸｰﾙ充填 10×12.5<br>・無機質系充填材 |        |               |  |  |  |      |         |        |  |      |        |
| 開口部補強部材 (取付用金具)<br>65形：[-6                                                                                     |                      |                                                                                   

[illegible]

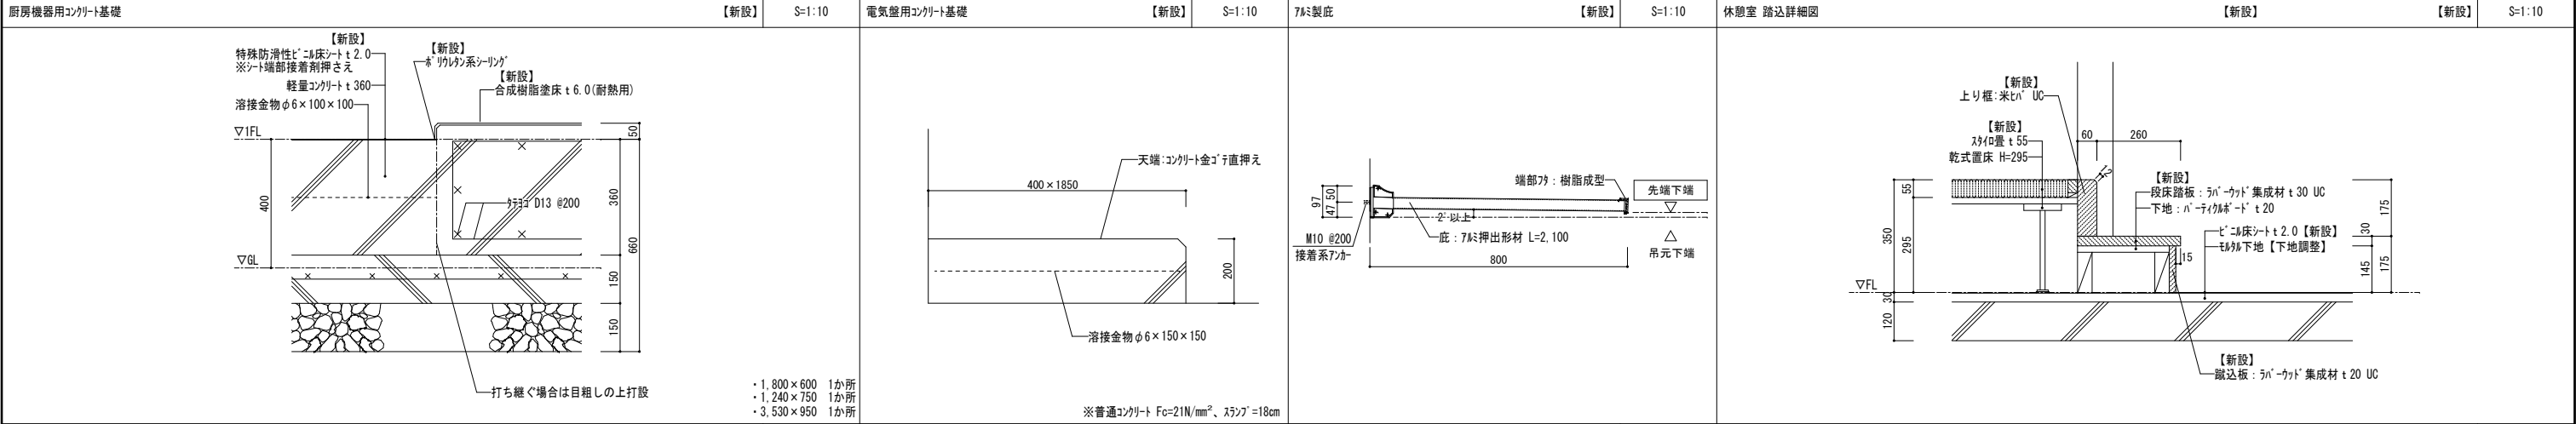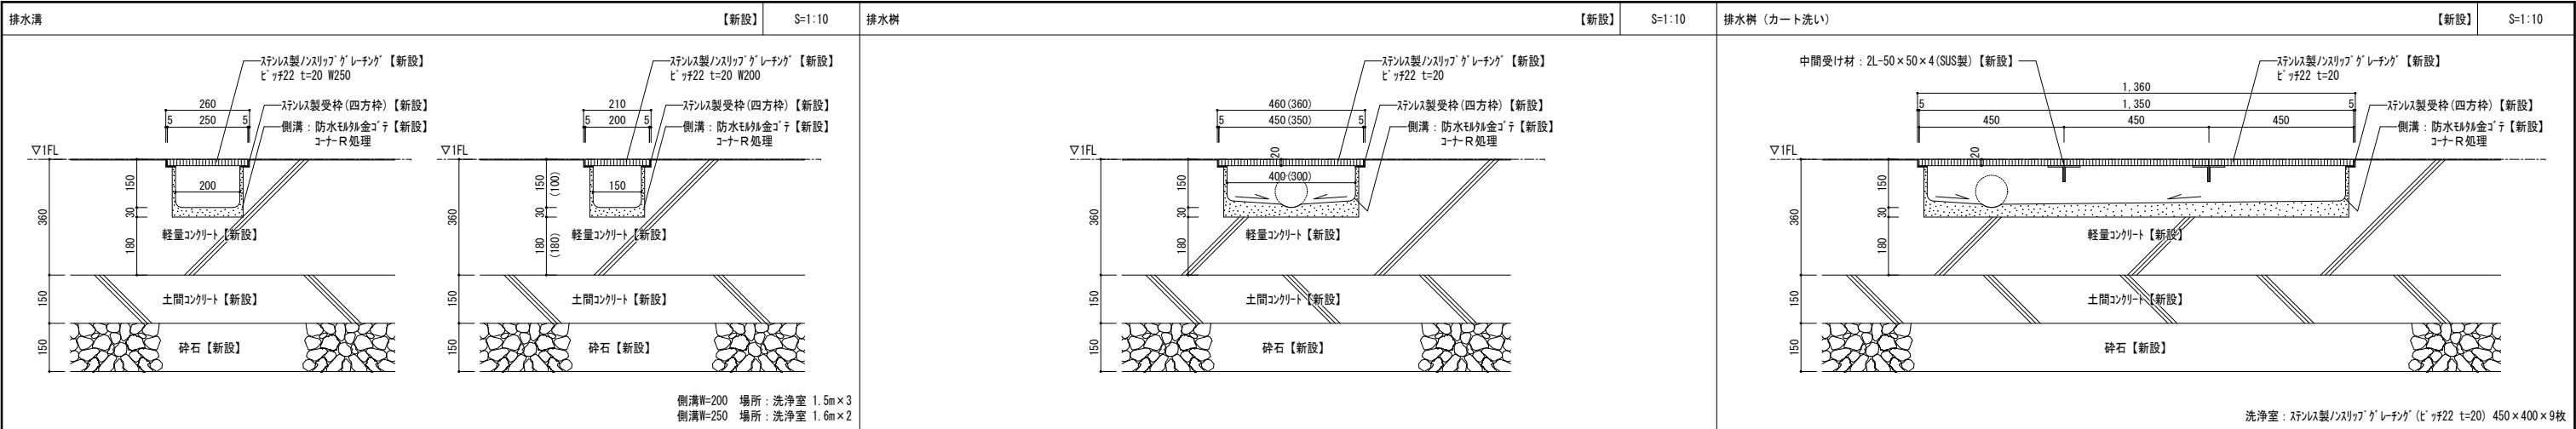


・1,800×600 1か所

・1,240×750 1か所

・3,530×950 1か所

※普通コンクリート Fc=21N/mm<sup>2</sup>、スラブ=18cm

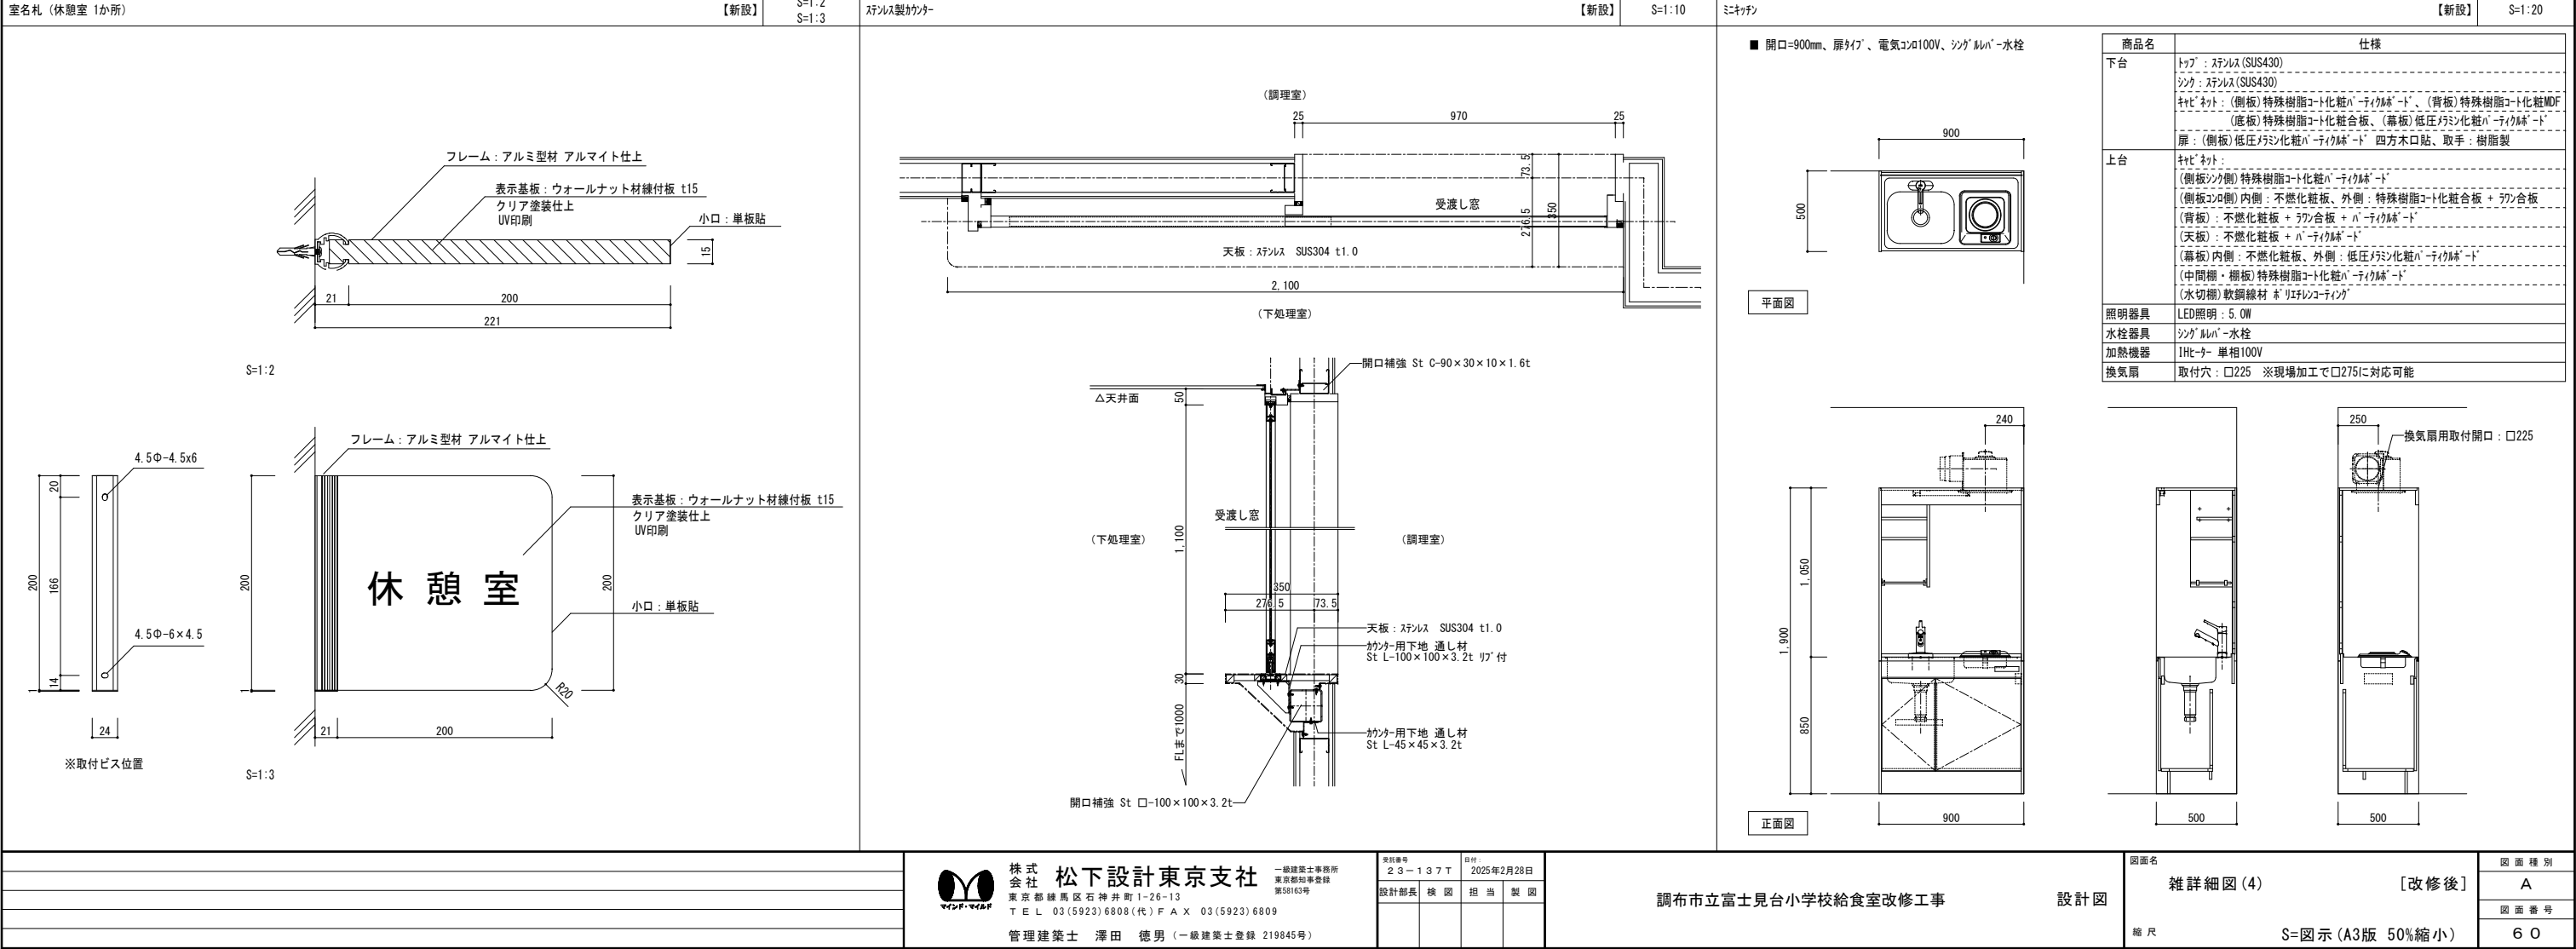

■ 開口=900mm、扉タイプ、電気コンロ100V、シングルバー水栓

平面図

正面図

換気扇用取付開口: □225

商品名

仕様

下台

トッパ: ステンレス(SUS430)

シンク: ステンレス(SUS430)

キャビネット: (側板) 特殊樹脂コート化粧パネル、(背板) 特殊樹脂コート化粧MDF (底板) 特殊樹脂コート化粧板、(幕板) 低圧メラミン化粧パネル、(扉) (側板) 低圧メラミン化粧パネル、四方木口貼、取手: 樹脂製

上台

キャビネット: (側板シンク側) 特殊樹脂コート化粧パネル、(側板コンロ側) 内側: 不燃化粧板、外側: 特殊樹脂コート化粧板 + フッ素合板 (背板): 不燃化粧板 + フッ素合板 + パネル、(天板): 不燃化粧板 + パネル、(幕板) 内側: 不燃化粧板、外側: 低圧メラミン化粧パネル、(中間棚・棚板) 特殊樹脂コート化粧パネル、(水切棚) 軟鋼線材、トリプルコーティング

照明器具

LED照明: 5.0W

水栓器具

シングルバー水栓

加熱機器

IHヒーター 単相100V

換気扇

取付穴: □225 ※現場加工で□275に対応可能

株式会社 松下設計東京支社

一級建築士事務所

東京都知事登録

第50163号

TEL 03(5923)6808(代) FAX 03(5923)6809

管理建築士 澤田 徳男 (一級建築士登録 219845号)

設計番号

23-1377

設計部長

横岡

担当

製図

日付

2025年2月28日

調布市立富士見台小学校給食室改修工事

設計図

図面名

詳細図(4)

図面種類


A

縮尺


S=図示(A3版 50%縮小)

図面番号

60

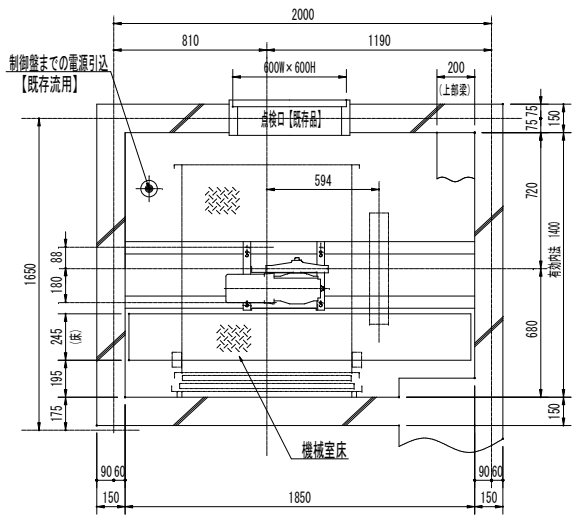


機械室平面図 S = 1 : 2 0

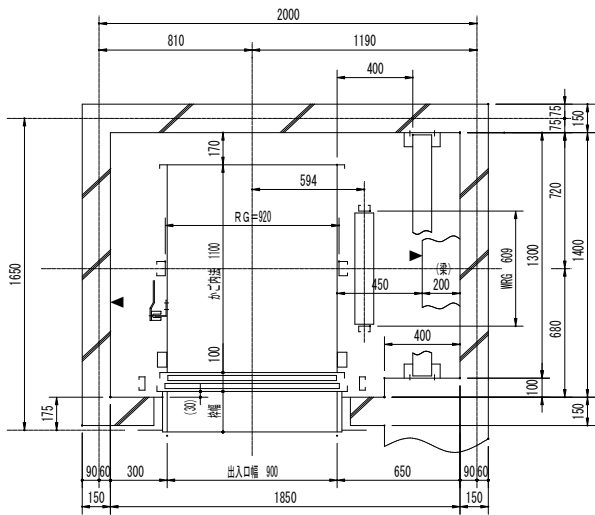


昇降路平面図 S = 1 : 2 0


▲はピット面を示す

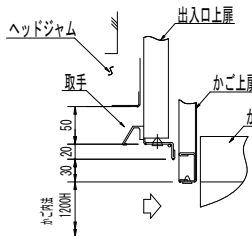


取手代詳細図 S=1:5

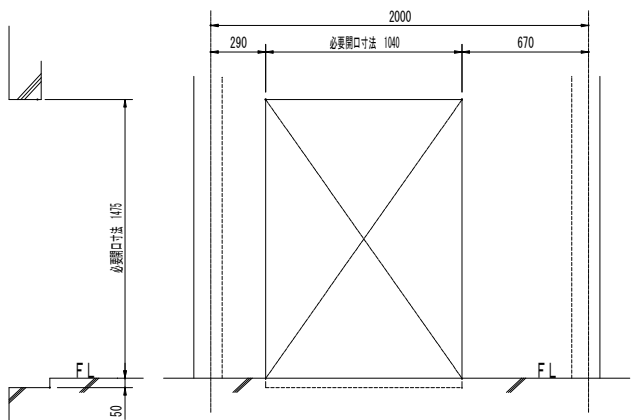

出入口正面壁開口図及び断面図 S = 1 : 2 0

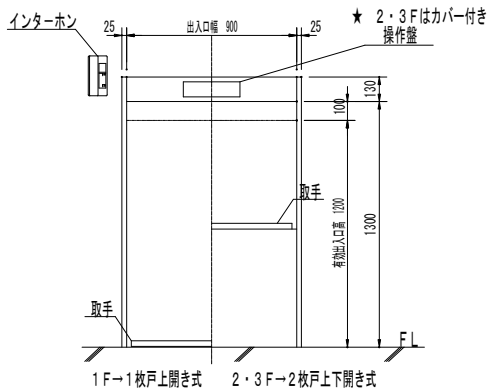

出入口正面図 S = 1 : 2 0

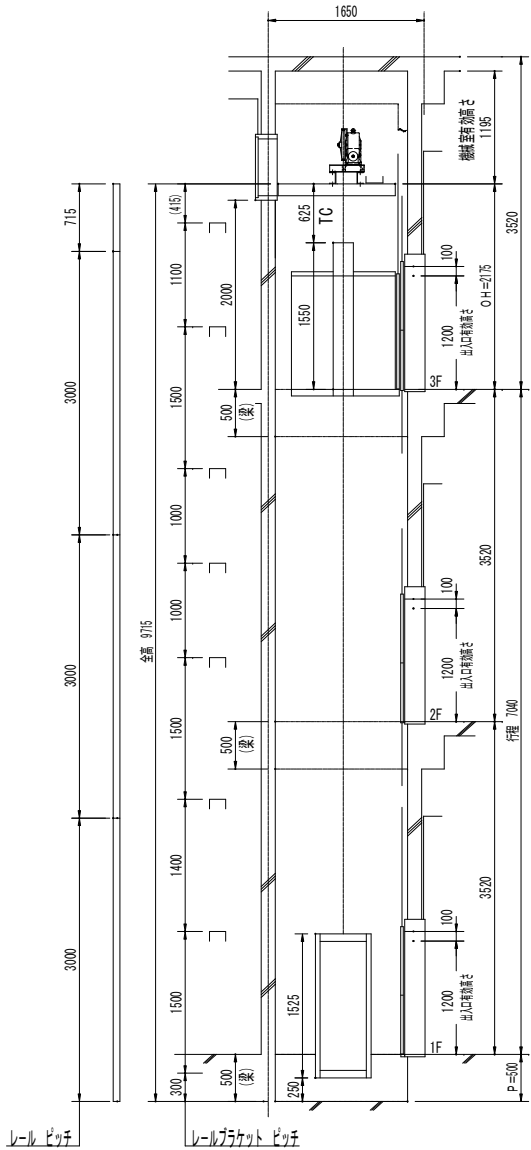

昇降路断面図 S = 1 : 4 0

| 仕 様       |                          |
|-----------|--------------------------|
| 用途        | 小荷物用                     |
| 最大積載量     | 300 k g                  |
| 電動機       | 3 相 200 V 50 H z 2.2 k W |
| 昇降速度      | 45 m / m i n             |
| 制御方式      | インバータ制御                  |
| 操作方式      | 相互階操作方式                  |
| 行程        | 7 m 040                  |
| 全高        | 9 m 715                  |
| 停止個所      | 1、2、3 階 3 停止             |
| カゴ内法      | 900 W × 1100 D × 1200 H  |
| 有効出入口寸法   | 900 W × 1200 H           |
| 出入口扉（手）   | 1 F 1 枚扉 上開き式            |
|           | 2・3 F 2 枚扉 上下開き式         |
| カゴ扉（手）    | 1 枚扉 上開き式                |
| 標示装置      | 使用中灯・位置表示灯（到着灯兼用）        |
| 連絡装置      | インターホン                   |
| ワイヤロープ    | 径 8 m / m 2 本掛           |
| ガイドレール    | カゴ側 □ 75×45×15           |
|           | ウエイト側 □ 60×30×10         |
| 安全装置      | ドアスイッチ、ドアロック             |
| カウンターウエイト | 45% 加減式                  |
| その他の装置    | 到着ブザー、 扉開放厳禁ブザー          |
|           | 空転防止装置、1階キースイッチ          |
|           | パーキング機能                  |

| 出入口意匠 |                                                     |
|-------|-----------------------------------------------------|
| 三方枠   | ステンレス鋼板1.5 t ヘヤーライン                                 |
| 扉     | ステンレス鋼板1.5 t ヘヤーライン<br>特定防火設備 (平 1 2 建告第 1 3 6 9 号) |
| 膳板    |                                                     |
| 敷居    | ステンレス鋼鋼板                                            |

| カゴ意匠   |                     |
|--------|---------------------|
| 天井     | ステンレス鋼板1.5 t ヘヤーライン |
| 壁      | ステンレス鋼板1.5 t ヘヤーライン |
| 床      | ステンレス鋼鋼板            |
| 棚板（二段） |                     |
| 扉      | ステンレス鋼板1.5 t ヘヤーライン |

|  |  |
|--|--|
|  |  |
|  |  |
|  |  |
|  |  |
|  |  |


|                                                                                       |                                                               |  |                                |
|---------------------------------------------------------------------------------------|---------------------------------------------------------------|--|--------------------------------|
|  | 株式会社 松下設計東京支社                                                 |  | 一級建築士事務所<br>東京都知事登録<br>第58163号 |
|                                                                                       | 東京都練馬区石神井町1-26-13<br>T E L 03(5923)6808(代) F A X 03(5923)6809 |  |                                |
|                                                                                       | 管理建築士 澤田 徳男 (一級建築士登録 219845号)                                 |  |                                |

|      |               |     |            |
|------|---------------|-----|------------|
| 設計番号 | 2 3 - 1 3 7 T | 日付  | 2025年2月28日 |
| 設計部長 | 校 園           | 担 当 | 製 図        |
|      |               |     |            |

調布市立富士見台小学校給食室改修工事

設計図

|     |                        |      |     |
|-----|------------------------|------|-----|
| 図面名 | 小荷物専用昇降機工事据付図<br>(参考図) | 図面種別 | A   |
|     |                        | 図面番号 |     |
| 縮尺  | S=図示 (A3版 50%縮小)       |      | 6 1 |

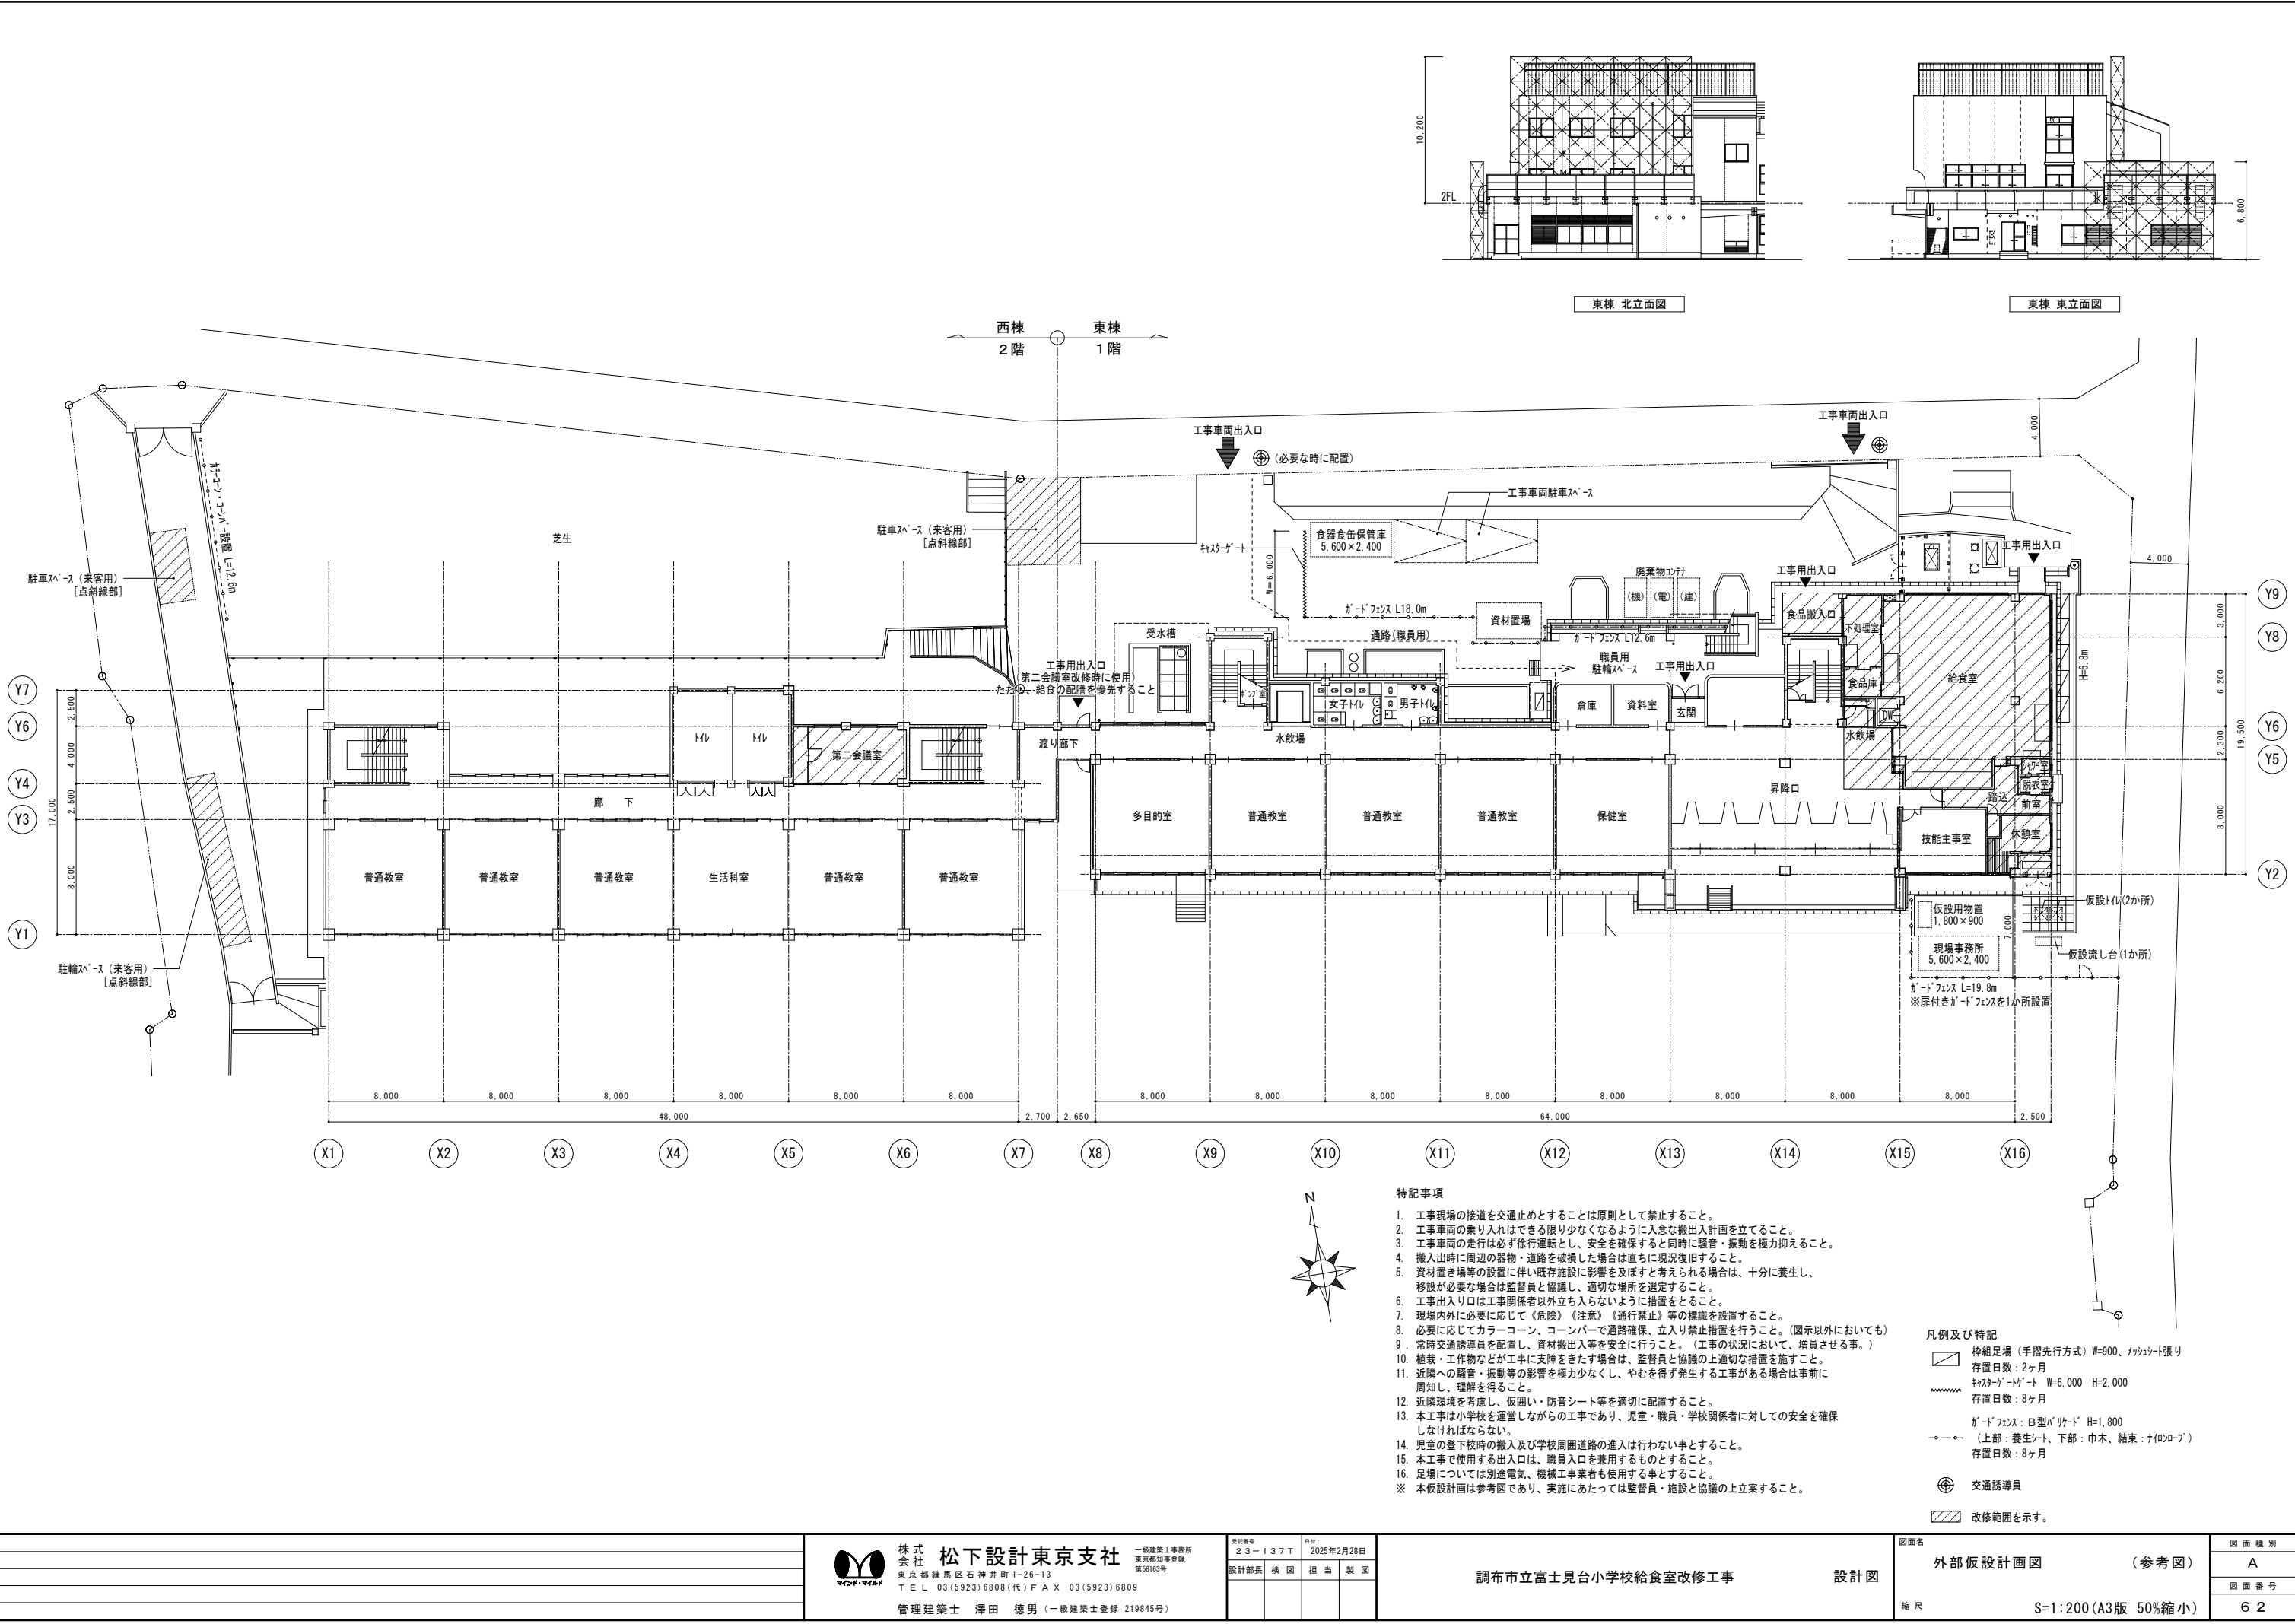

|  |  |
|--|--|
|  |  |
|  |  |
|  |  |
|  |  |
|  |  |



株式会社  
松下設計東京支社

東京都練馬区石神井町1-26-13  
TEL 03(5923)6808(代) FAX 03(5923)6809

一級建築士事務所  
東京都知事登録  
第50163号

管理建築士 澤田 徳男 (一級建築士登録 219845号)


設計番号  
23-137T

設計部長 横 園



日付  
2025年2月28日

担当 製 図

|                    |     |                           |            |
|--------------------|-----|---------------------------|------------|
| 調布市立富士見台小学校給食室改修工事 | 設計図 | 図面名<br>外部仮設計画図 (参考図)      | 図面種類<br>A  |
|                    |     | 縮尺<br>S=1:200 (A3版 50%縮小) | 図面番号<br>62 |

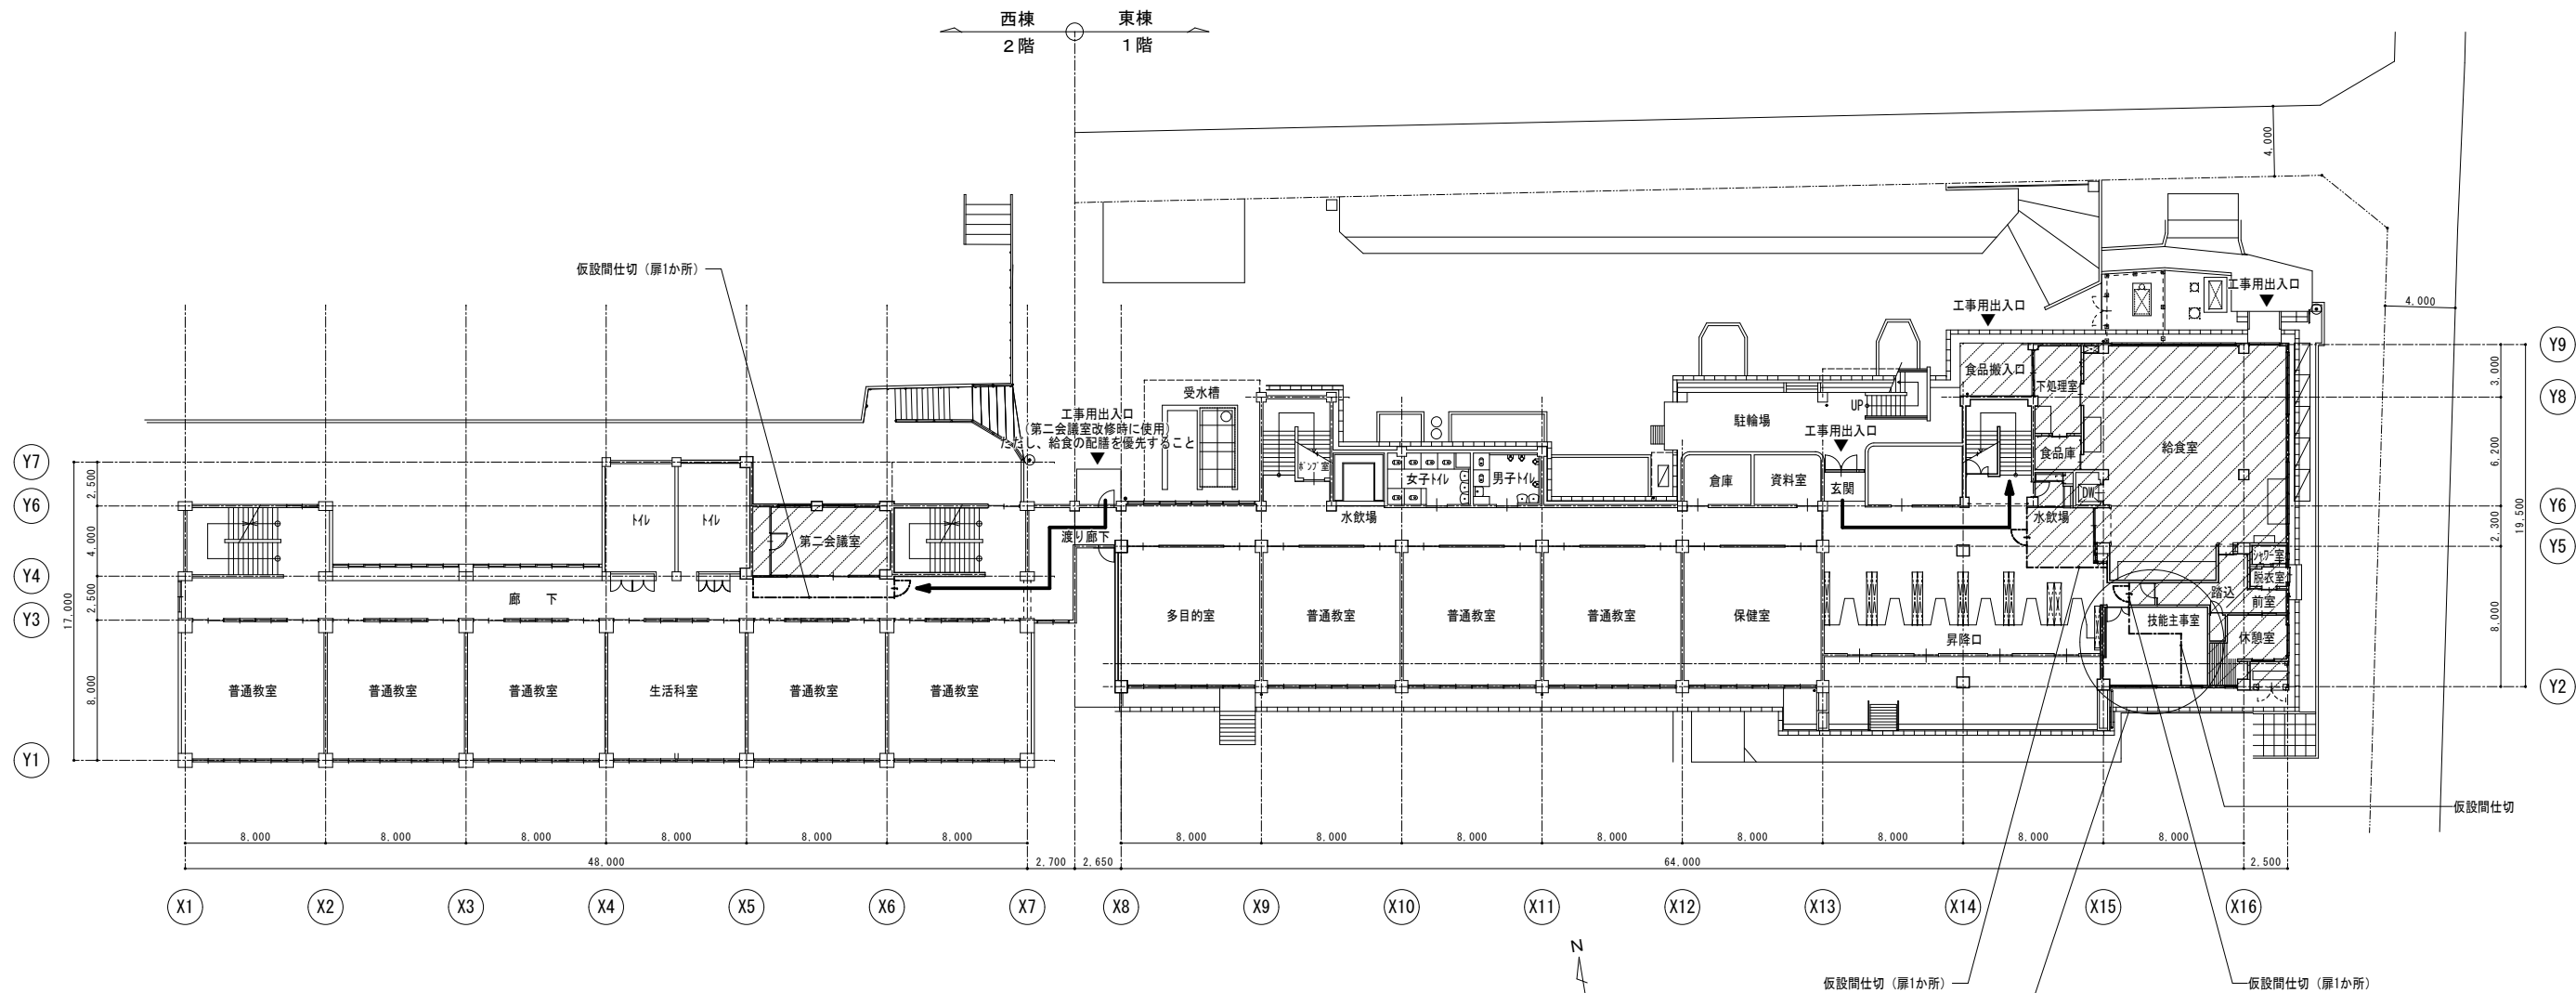

1階平面図

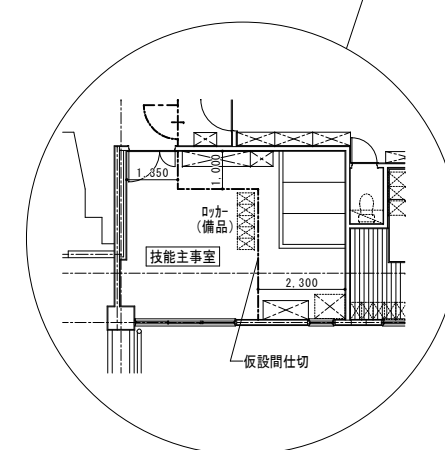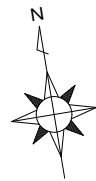

- 凡例及び特記
- 枠組足場（手摺先行方式）W=900、メッシュシート張り  
存置日数：2ヶ月
  - 改修範囲を示す。
  - 仮設間仕切（E種）を示す。
  - 出入口扉（鍵付き）は合板張り木製片開き戸とする。  
※壁出隅は隅切りをしてコーナ材（発泡スチロール製〔黄/黒〕）を取付けること。
  - 材料搬出入経路を示す。

|  |  |
|--|--|
|  |  |
|  |  |
|  |  |
|  |  |



株式会社

松下設計東京支社

東京都練馬区石神井町1-26-13

T E L 03(5923)6808(代) F A X 03(5923)6809

管理建築士 澤田 徳男（一級建築士登録 219845号）

一級建築士事務所

東京都知事登録


第50163号

|      |         |     |            |
|------|---------|-----|------------|
| 図面番号 | 23-137T | 日付  | 2025年2月28日 |
| 設計部長 | 校 園     | 担 当 | 製 図        |
|      |         |     |            |


調布市立富士見台小学校給食室改修工事

設計図

|     |                     |      |     |
|-----|---------------------|------|-----|
| 図面名 | 内部仮設計画図（1）（参考図）     | 図面種別 | A   |
| 縮尺  | S=1:200 (A3版 50%縮小) | 図面番号 | 6 3 |

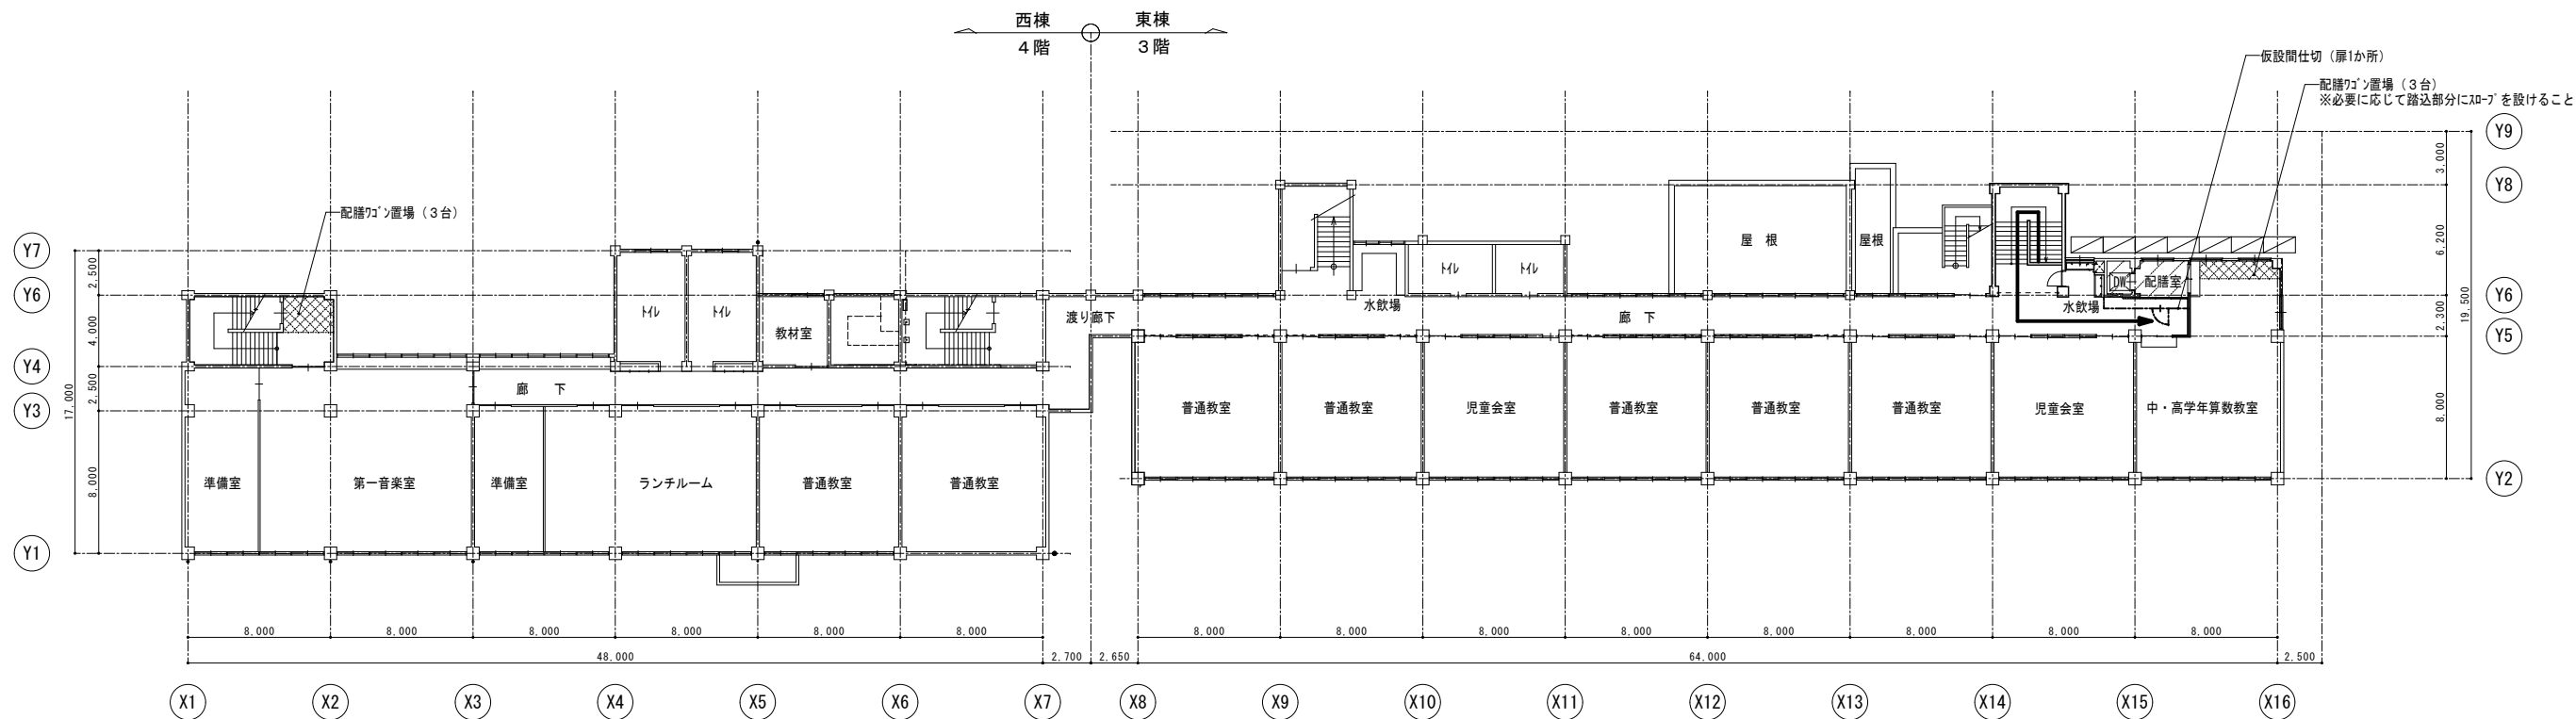

3階平面図

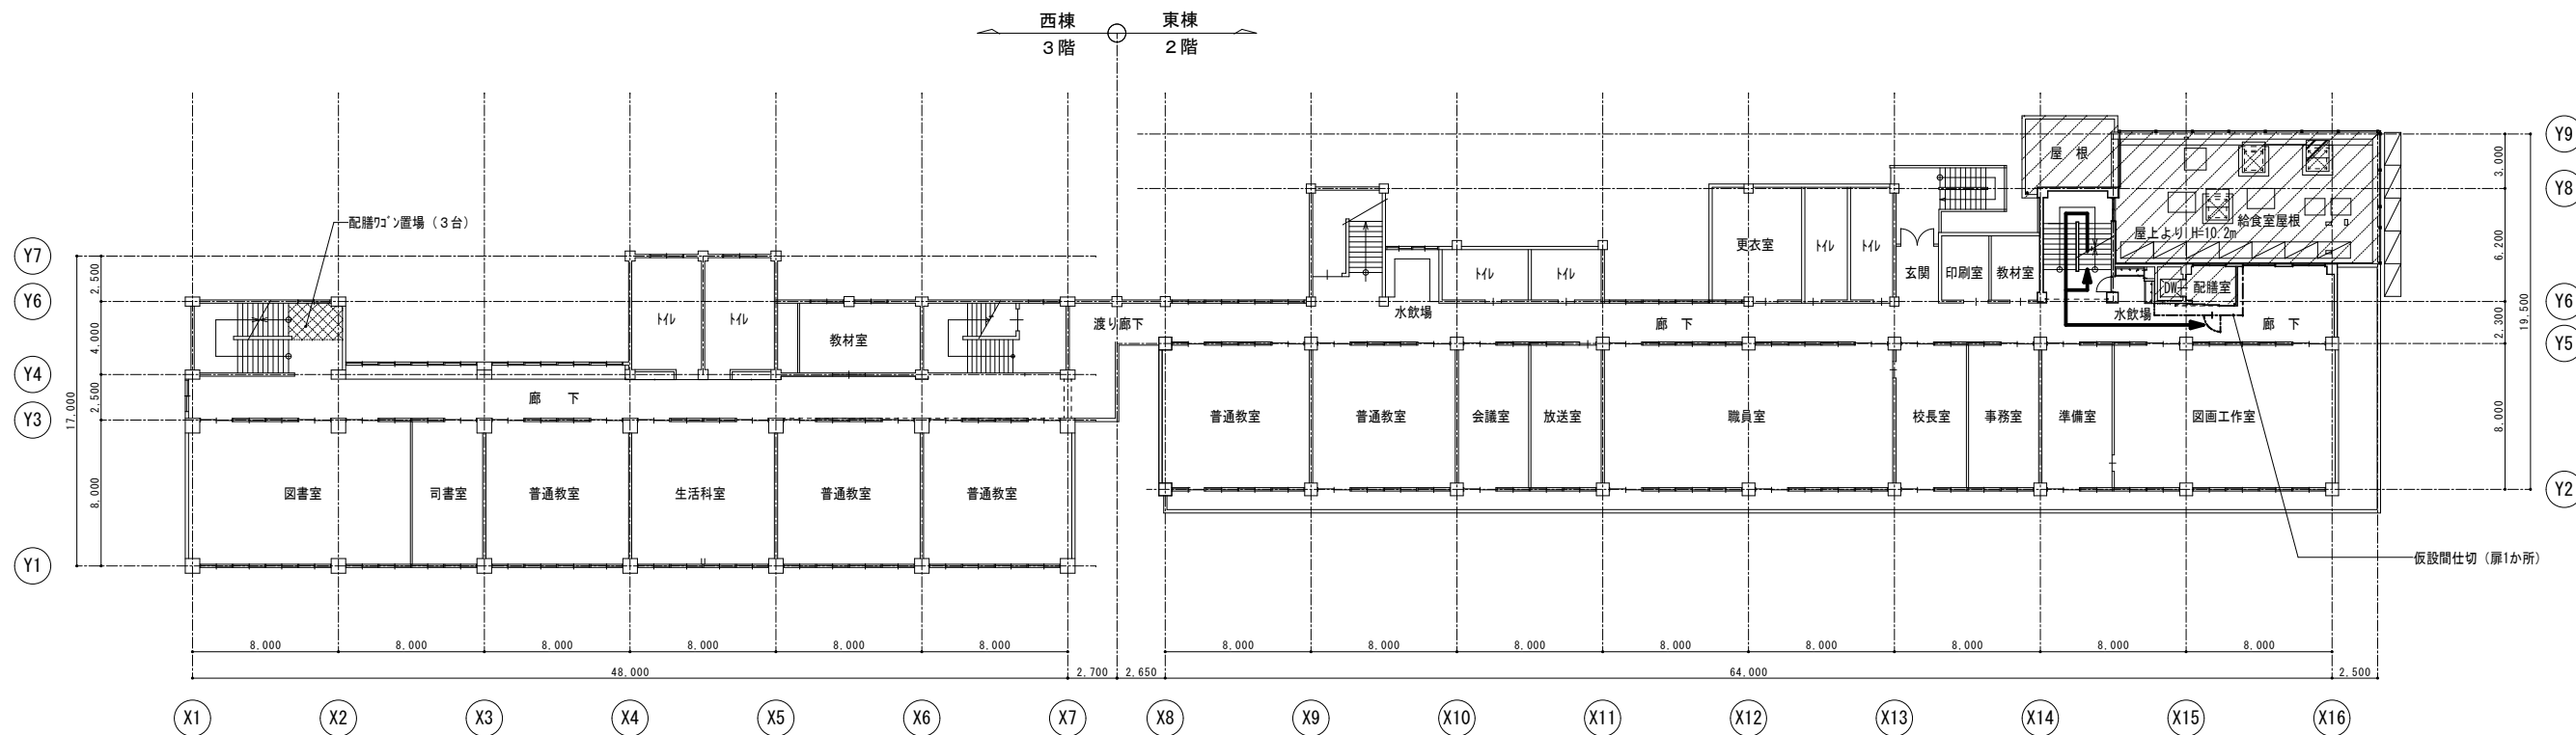

2階平面図

凡例及び特記  
枠組足場(手摺先行方式)W=900、メッシュシート張り  
存置日数:2ヶ月  
改修範囲を示す。

仮設間仕切(E種)を示す。  
出入口扉(鍵付き)は合板張り木製片開き戸とする。  
※壁出隅は隅切りをしてコーナ材(発泡スチロール製[黄/黒])を取付けること。  
材料搬出入経路を示す。

|  |  |
|--|--|
|  |  |
|  |  |
|  |  |
|  |  |
|  |  |



株式会社 松下設計東京支社

東京都練馬区石神井町1-26-13

TEL 03(5923)6808(代) FAX 03(5923)6809

管理建築士 澤田 徳男 (一級建築士登録 219845号)


一級建築士事務所  
東京都知事登録  
第50183号

|                 |                  |
|-----------------|------------------|
| 設計番号<br>23-137T | 設計<br>2025年2月28日 |
| 設計部長 校園         | 担当 製図            |
|                 |                  |

調布市立富士見台小学校給食室改修工事

設計図

|                           |            |
|---------------------------|------------|
| 図面名<br>内部仮設計画図(2) (参考図)   | 図面種別<br>A  |
| 縮尺<br>S=1:200 (A3版 50%縮小) | 図面番号<br>64 |

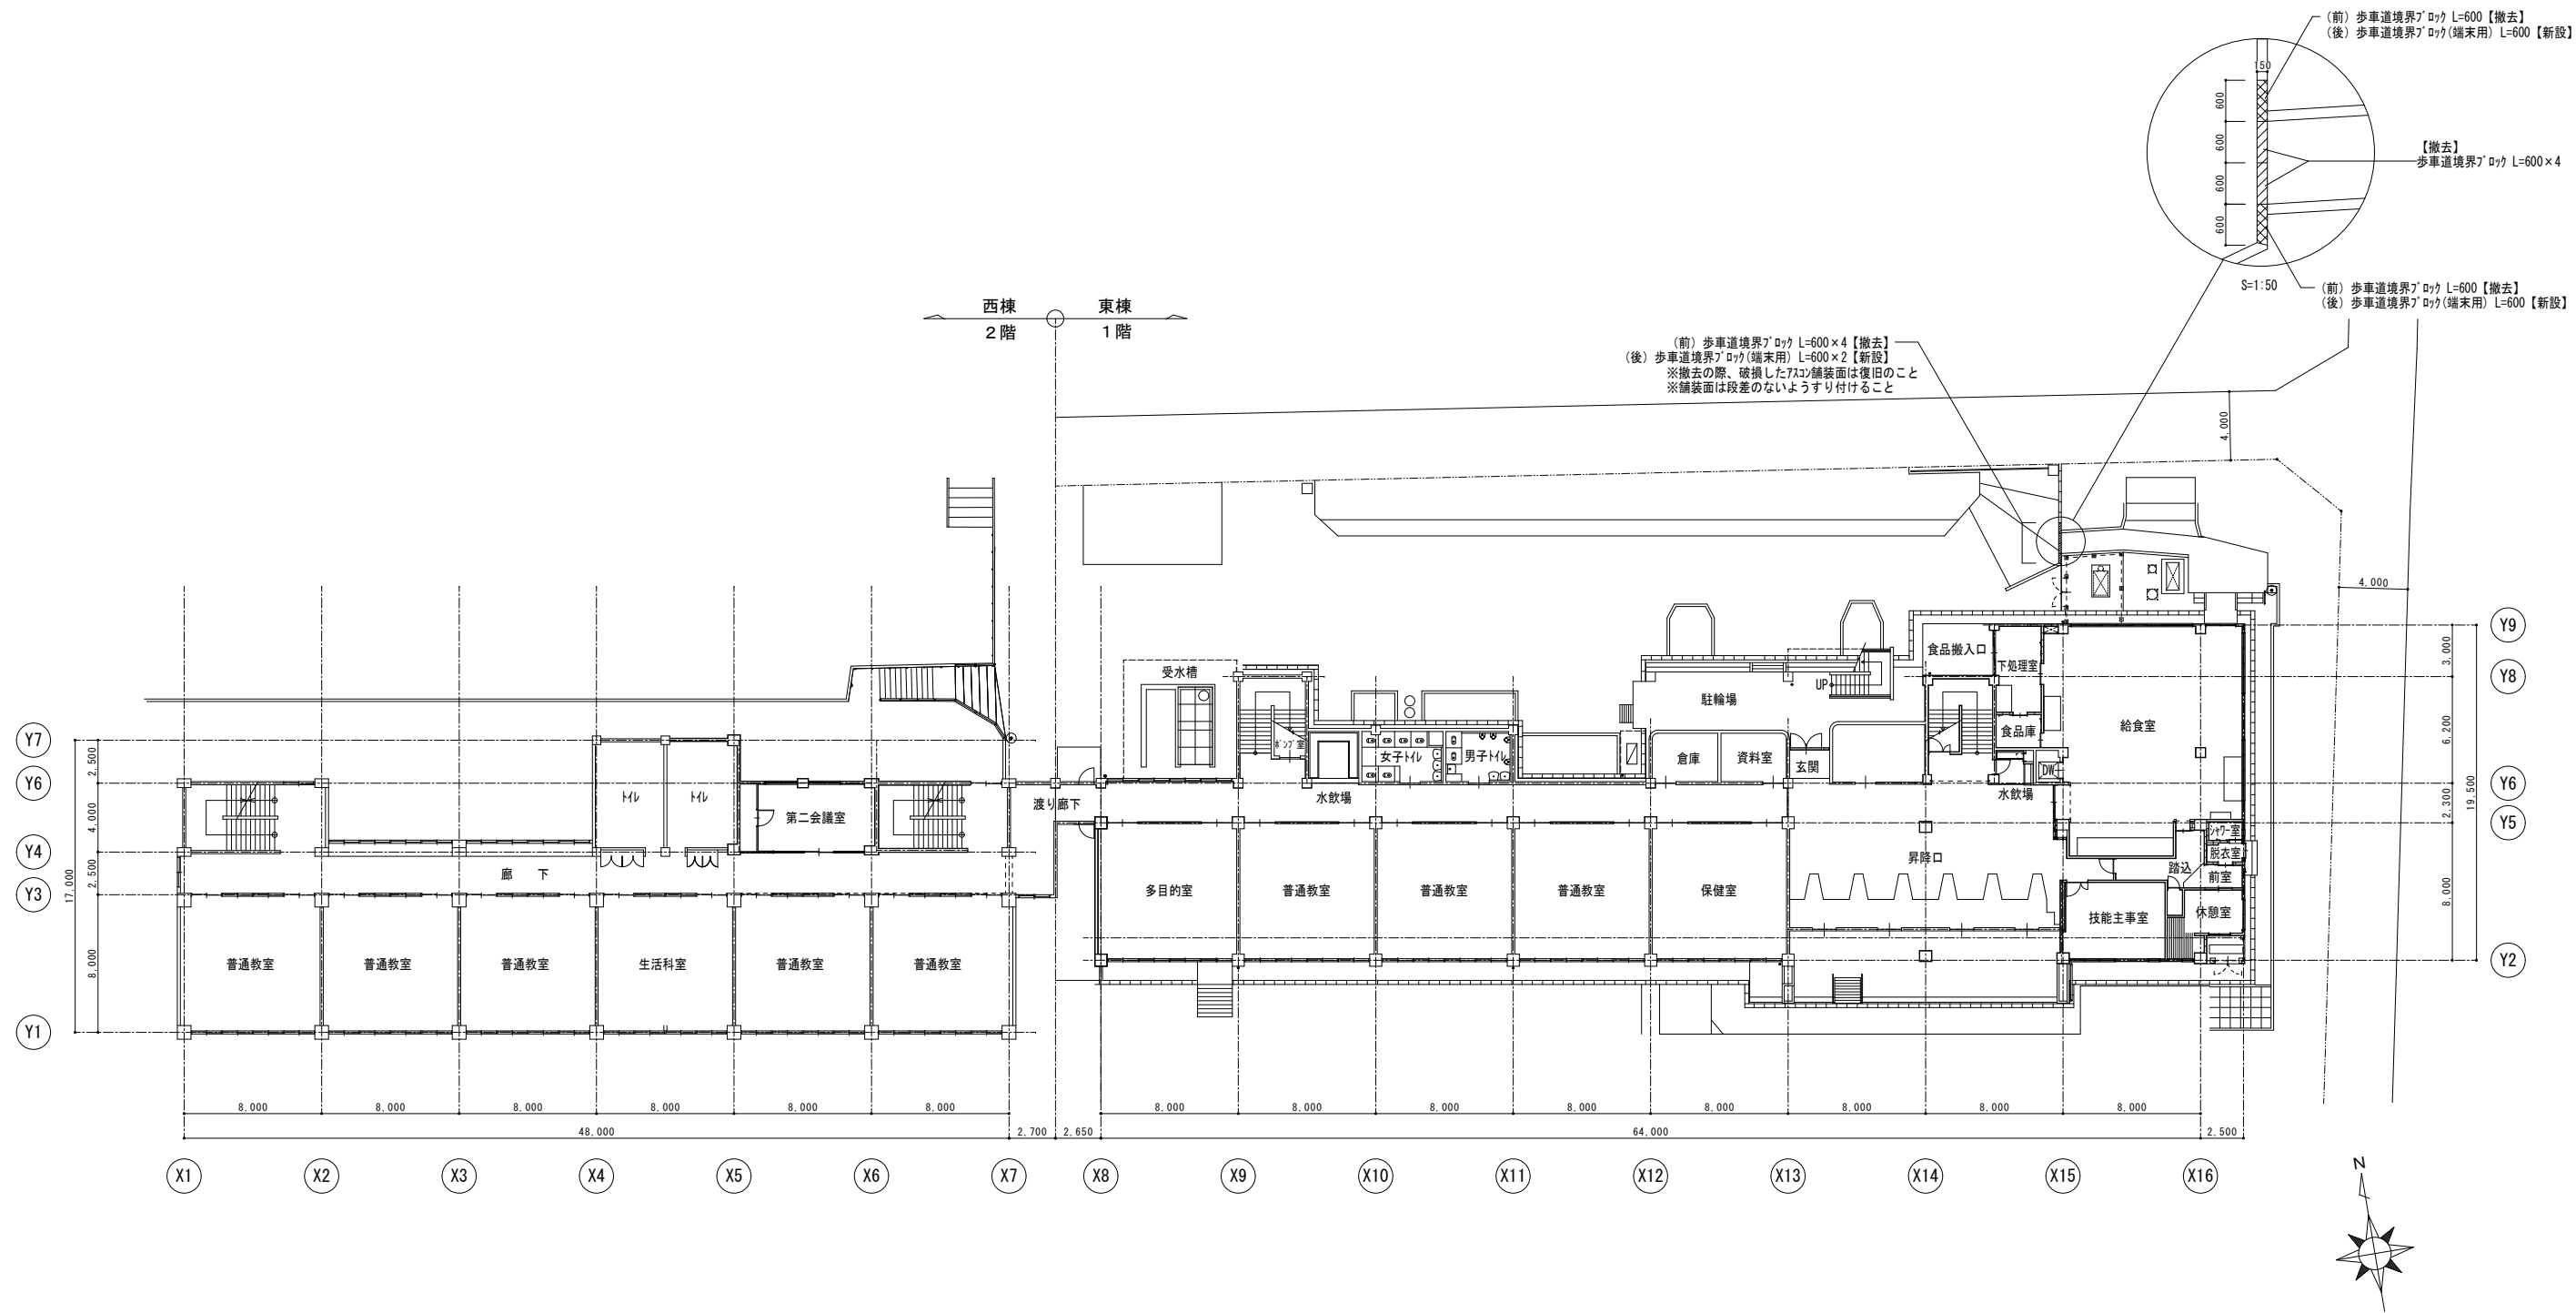

|  |  |
|--|--|
|  |  |
|  |  |
|  |  |
|  |  |



株式会社 松下設計東京支社

東京都練馬区石神井町1-26-13  
TEL 03(5923)6808(代) FAX 03(5923)6809

一級建築士事務所  
東京都知事登録  
第50163号

管理建築士 澤田 徳男 (一級建築士登録 219845号)

|                 |                  |
|-----------------|------------------|
| 案件番号<br>23-137T | 日付<br>2025年2月28日 |
| 設計部長 校 園        | 担 当 製 図          |
|                 |                  |

調布市立富士見台小学校給食室改修工事

設計図

|                            |         |
|----------------------------|---------|
| 図面名<br>外構平面図               | [改修前・後] |
| 縮 尺<br>S=1:200 (A3版 50%縮小) |         |

|             |
|-------------|
| 図面種別<br>G   |
| 図面番号<br>O 1 |

