


道路詳細設計

図面番号	図面名称	縮尺	枚数
1	図面目次・案内図	図示	1
2	街築工平面図	1:500(1:250)	1
3	縦断図	V=1:200(1:100) H=1:500(1:250)	1
4	標準横断図	1:200(1:100)	1
5～9	横断図(1/5～5/5)	1:200(1:100)	5
10, 11	交通安全施設工平面図(1/4～2/4)区画線平面図	1:500(1:250)	2
12	交通安全施設工平面図(3/4)視覚障害者誘導用ブロック平面図	1:500(1:250)	1
13	交通安全施設工平面図(4/4)防護柵平面図	1:500(1:250)	1
14	舗装工平面図	1:500(1:250)	1
15	照明施設工平面図	1:500(1:250)	1
16～23	構造図(1/8～8/8)	図示	8
24	撤去工平面図	1:500(1:250)	1
参1, 参2	歩道高参考図(1/2～2/2)	1:200(1:100)	2


図面目次

案内図 1:10000(1:5000)

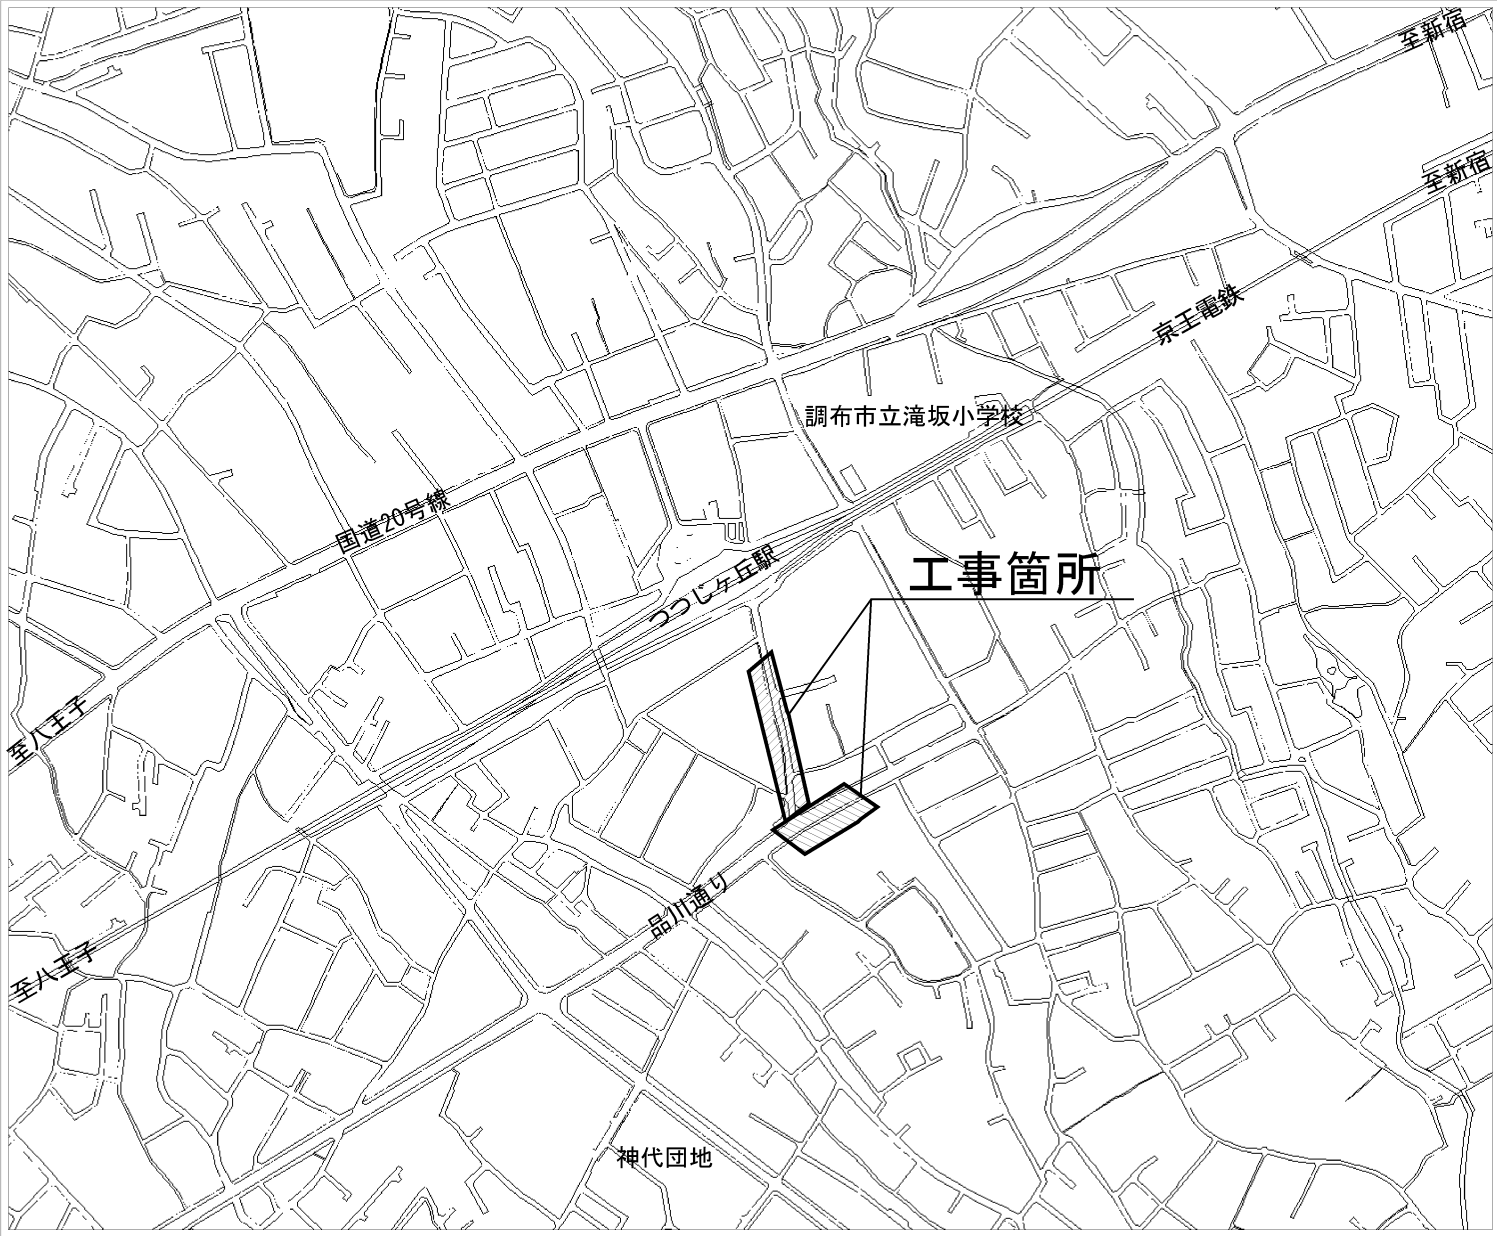


路線名	調布都市計画道路3・4・21号 つつじヶ丘南口線		
工事件名	令7調3・4・21号線道路築造工事		
工事箇所	調布市東つつじヶ丘2丁目2番地先から 西つつじヶ丘4丁目12番地先まで		
図面名称	図面目次・案内図		
縮尺	S=1:500(1:250)()はA1に拡大時		図面番号
作製年月日	令和 7年 6月 日		1
調布市 都市整備部 まちづくり推進課			24

街築工平面図 S=1:500 (1:250)

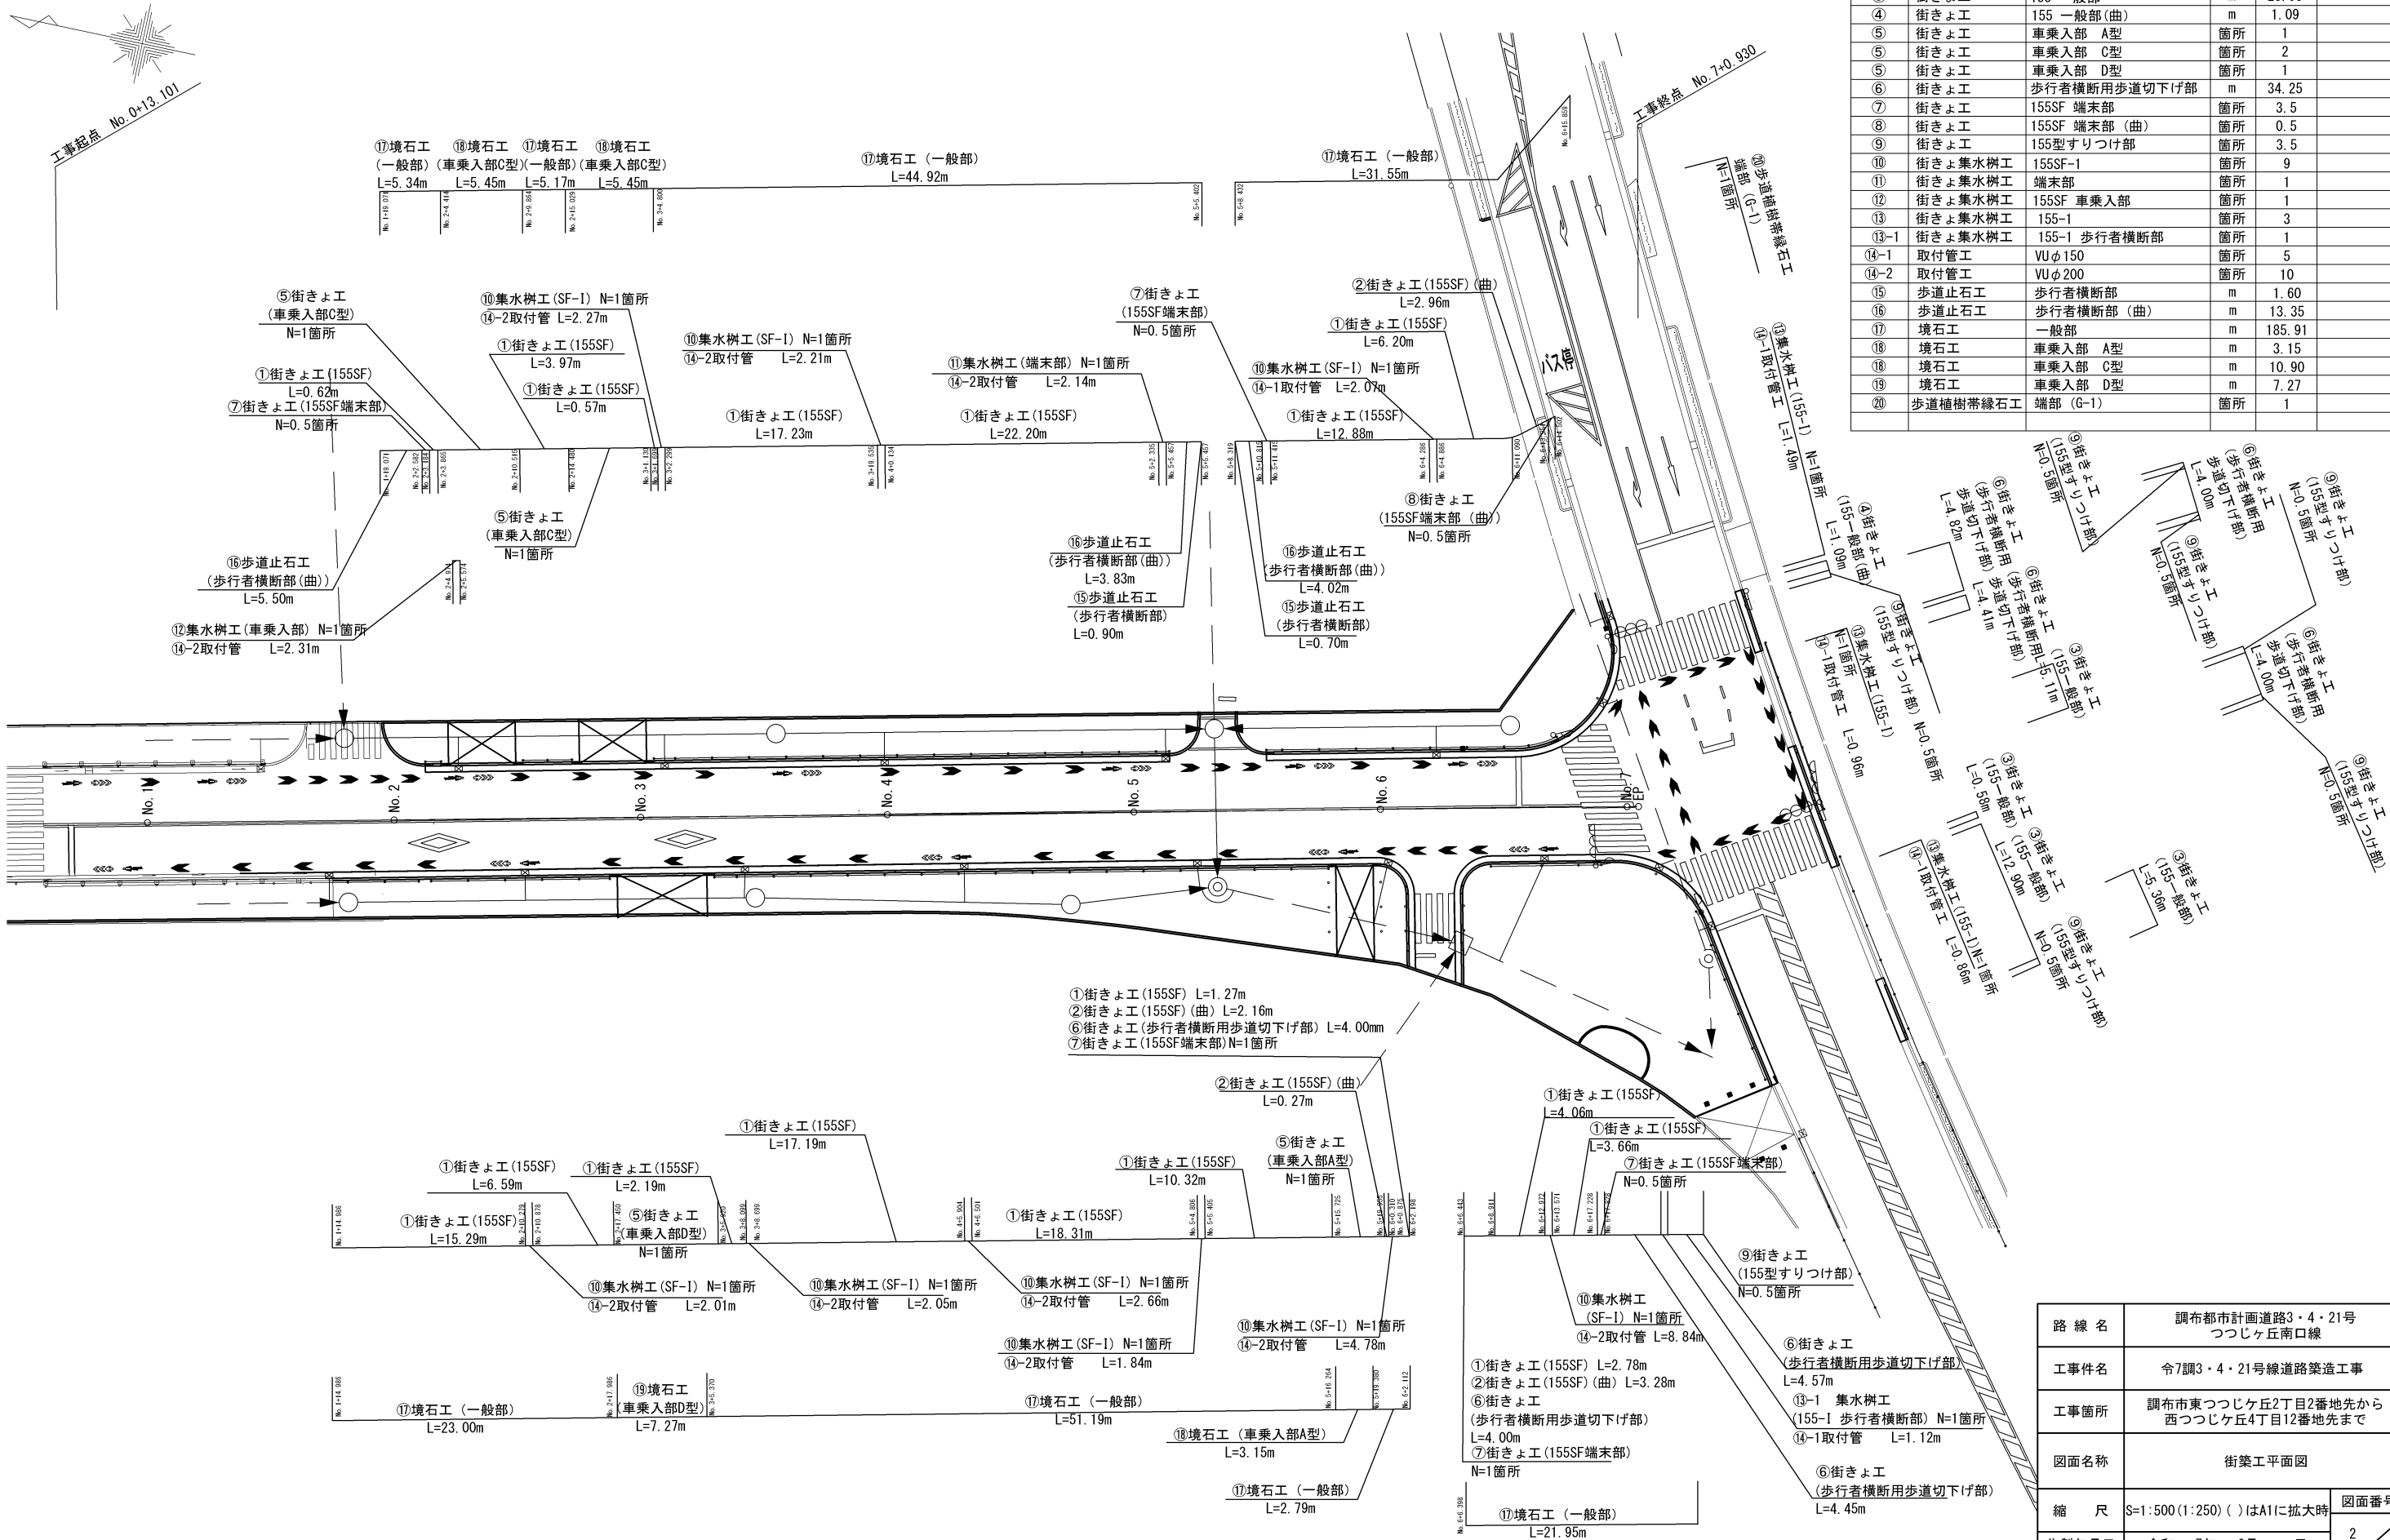

番号	工種	規格・寸法単位	単位	数量	備考
①	街きょ工	155SF 一般部	m	145.33	
②	街きょ工	155SF 一般部(曲)	m	8.67	
③	街きょ工	155 一般部	m	23.95	
④	街きょ工	155 一般部(曲)	m	1.09	
⑤	街きょ工	車乗入部 A型	箇所	1	
⑤	街きょ工	車乗入部 C型	箇所	2	
⑤	街きょ工	車乗入部 D型	箇所	1	
⑥	街きょ工	歩行者横断用歩道切下げ部	m	34.25	
⑦	街きょ工	155SF 端部	箇所	3.5	
⑧	街きょ工	155SF 端部(曲)	箇所	0.5	
⑨	街きょ工	155型すりつけ部	箇所	3.5	
⑩	街きょ集水樹工	155SF-1	箇所	9	
⑪	街きょ集水樹工	端部	箇所	1	
⑫	街きょ集水樹工	155SF 車乗入部	箇所	1	
⑬	街きょ集水樹工	155-1	箇所	3	
⑬-1	街きょ集水樹工	155-1 歩行者横断部	箇所	1	
⑭-1	取付管工	VUφ150	箇所	5	
⑭-2	取付管工	VUφ200	箇所	10	
⑮	歩道止石工	歩行者横断部	m	1.60	
⑯	歩道止石工	歩行者横断部(曲)	m	13.35	
⑰	境石工	一般部	m	185.91	
⑱	境石工	車乗入部 A型	m	3.15	
⑱	境石工	車乗入部 C型	m	10.90	
⑱	境石工	車乗入部 D型	m	7.27	
⑳	歩道植樹帯緑石工	端部 (G-1)	箇所	1	


路 線 名	調布都市計画道路3・4・21号 つつじヶ丘南口線		
工事件名	令7調3・4・21号線道路築造工事		
工事箇所	調布市東つつじヶ丘2丁目2番地先から 西つつじヶ丘4丁目12番地先まで		
図面名称	街築工平面図		
縮 尺	S=1:500 (1:250) ()はA1に拡大時		図面番号
作製年月日	令和 7年 6月 日		2
調布市 都市整備部 まちづくり推進課			24

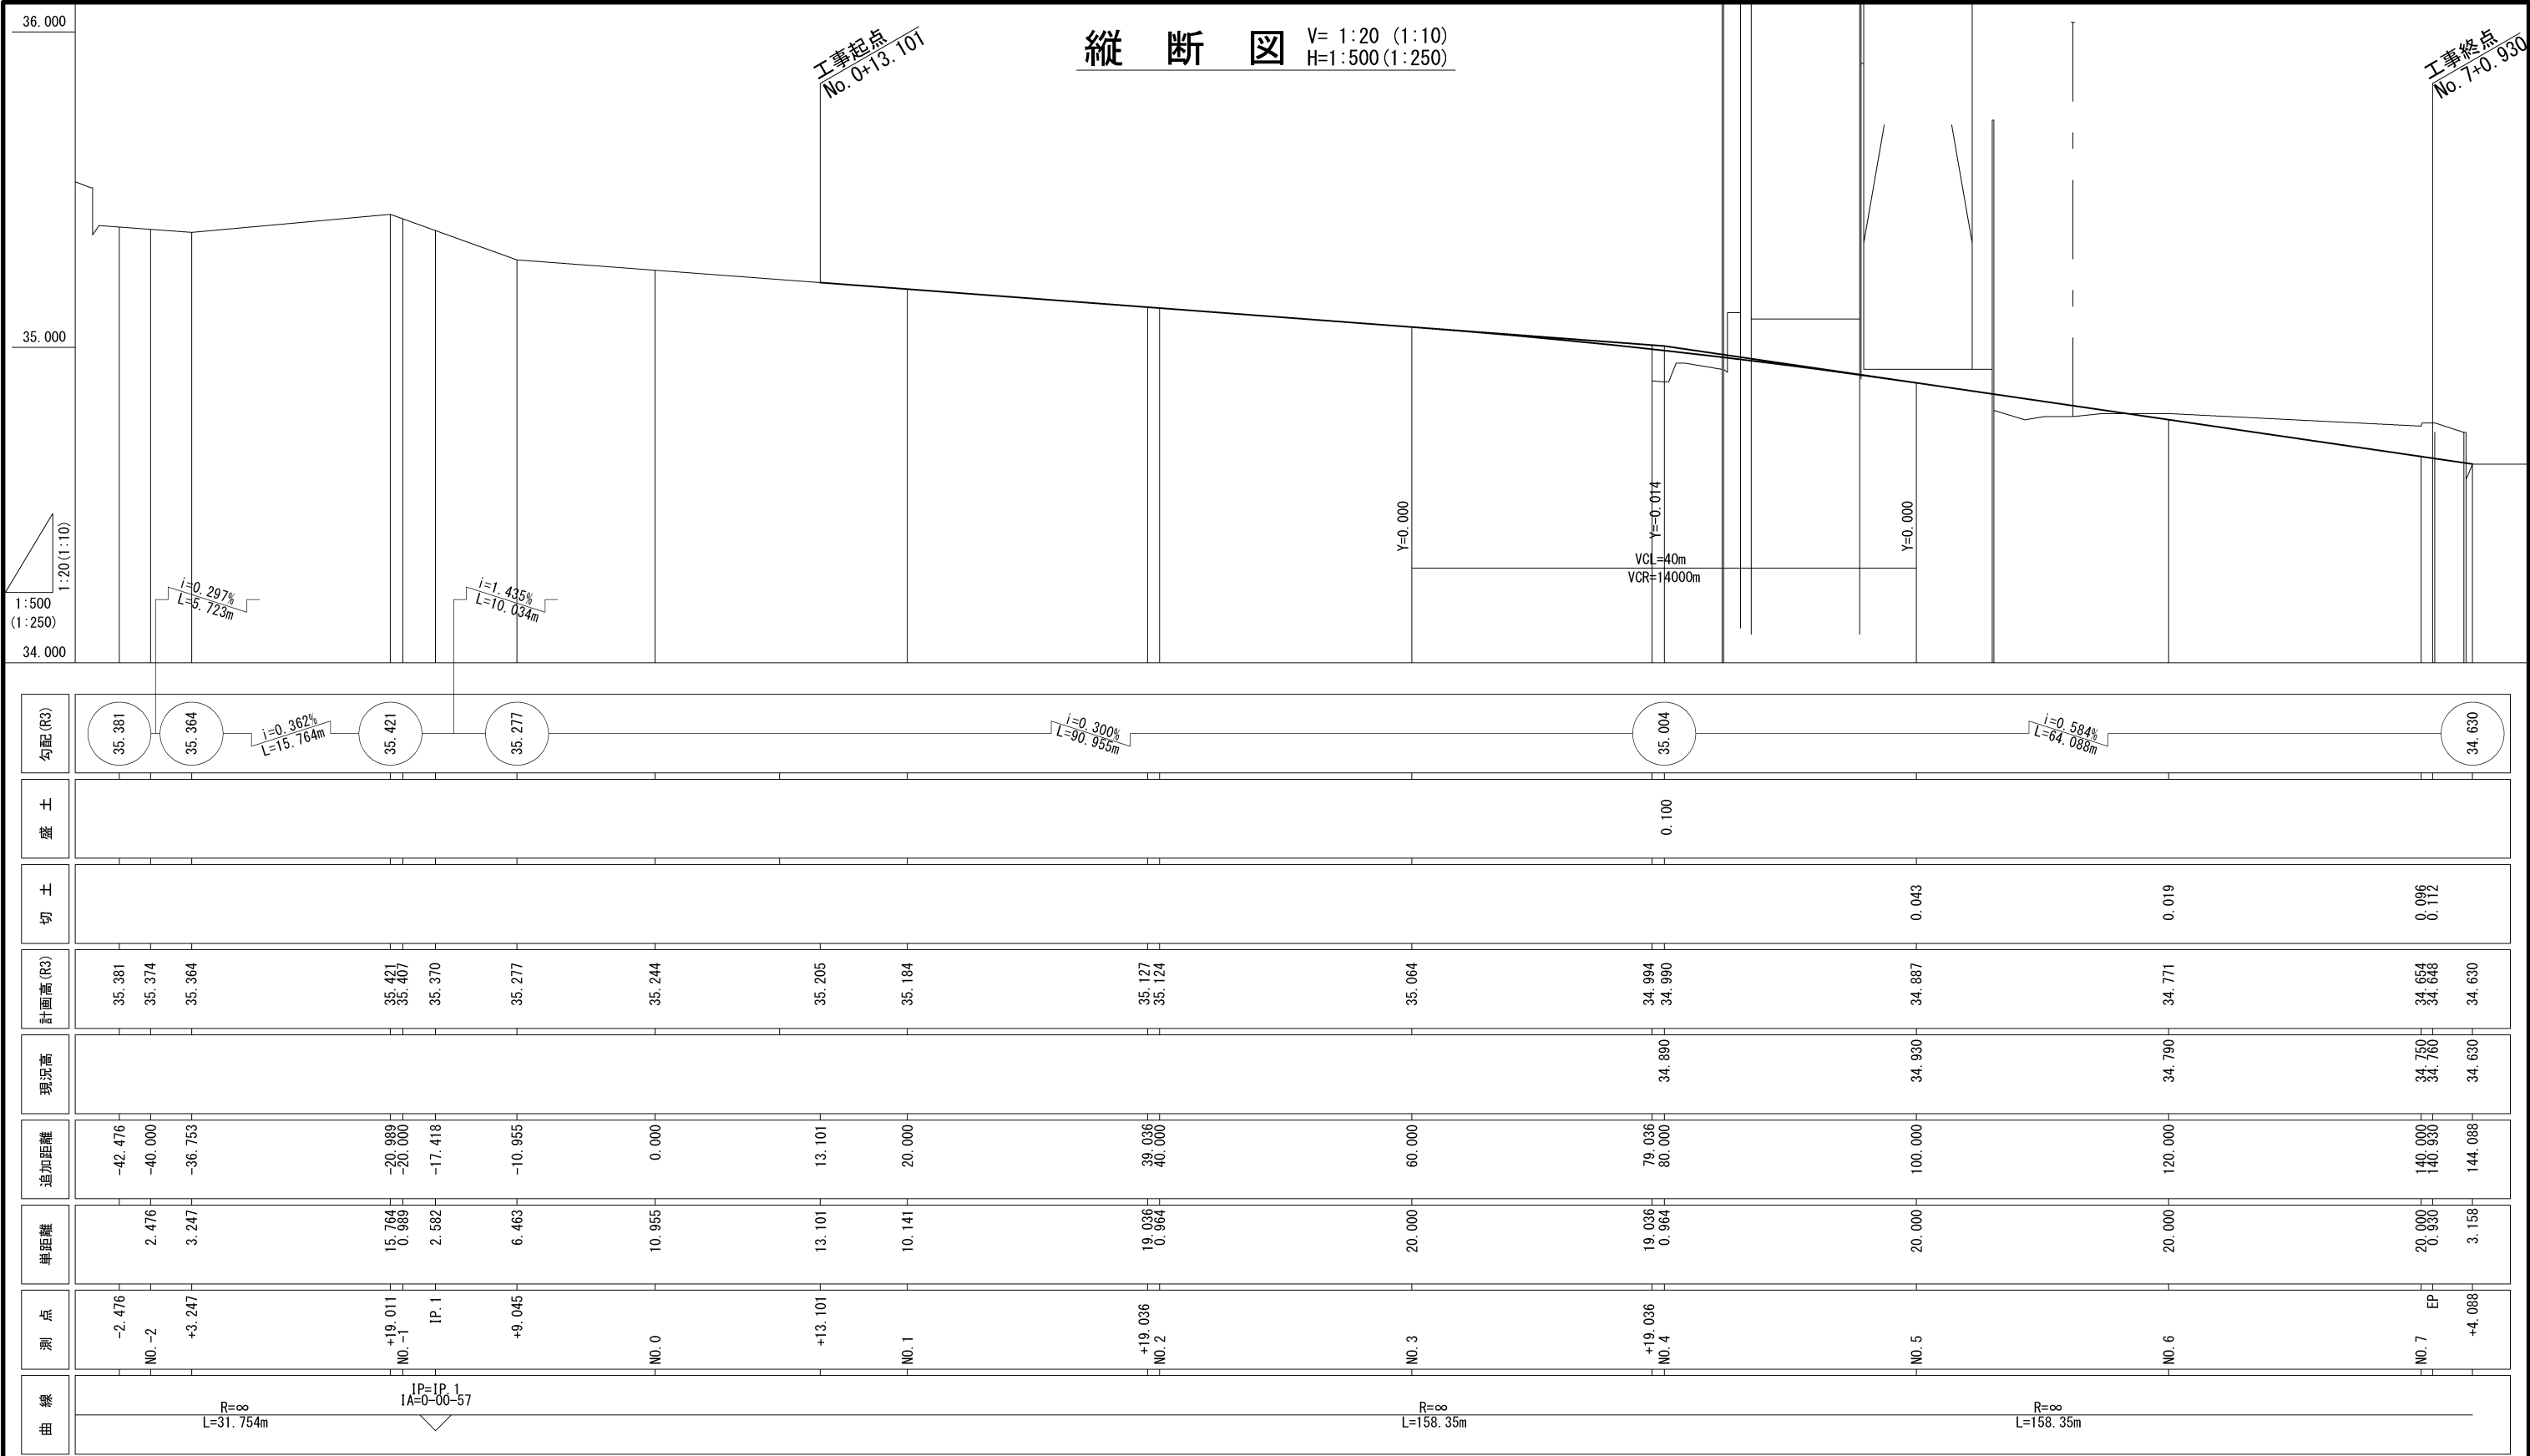


路 線 名	調布都市計画道路3・4・21号 つつじヶ丘南口線		
工事件名	令7調3・4・21号線道路築造工事		
工事箇所	調布市東つつじヶ丘2丁目2番地先から 西つつじヶ丘4丁目12番地先まで		
図面名称	縦断図		
縮 尺	V= 1:20 (1:10) H=1:500 (1:250) ()はA1に拡大時	図面番号	
作製年月日	令和 7年 6月 日	3	
調布市 都市整備部 まちづくり推進課			24

標準横断図 S=1:100(1:50)

乗入部

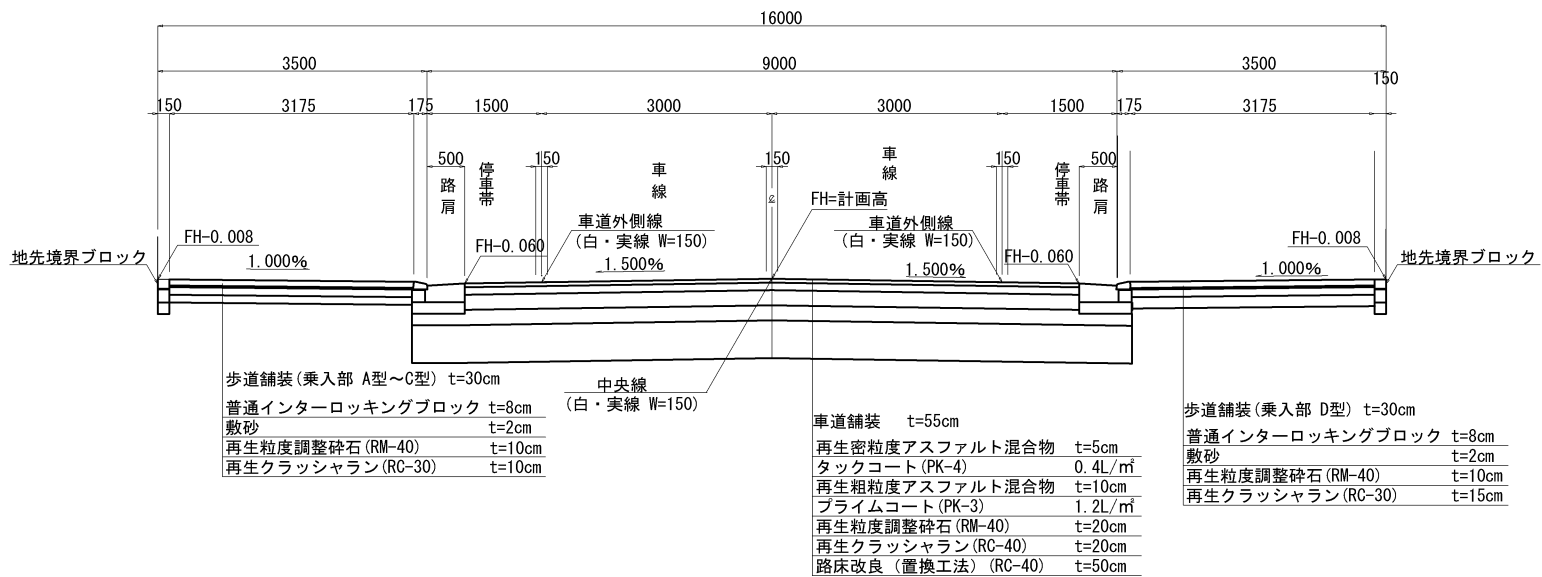

一般部

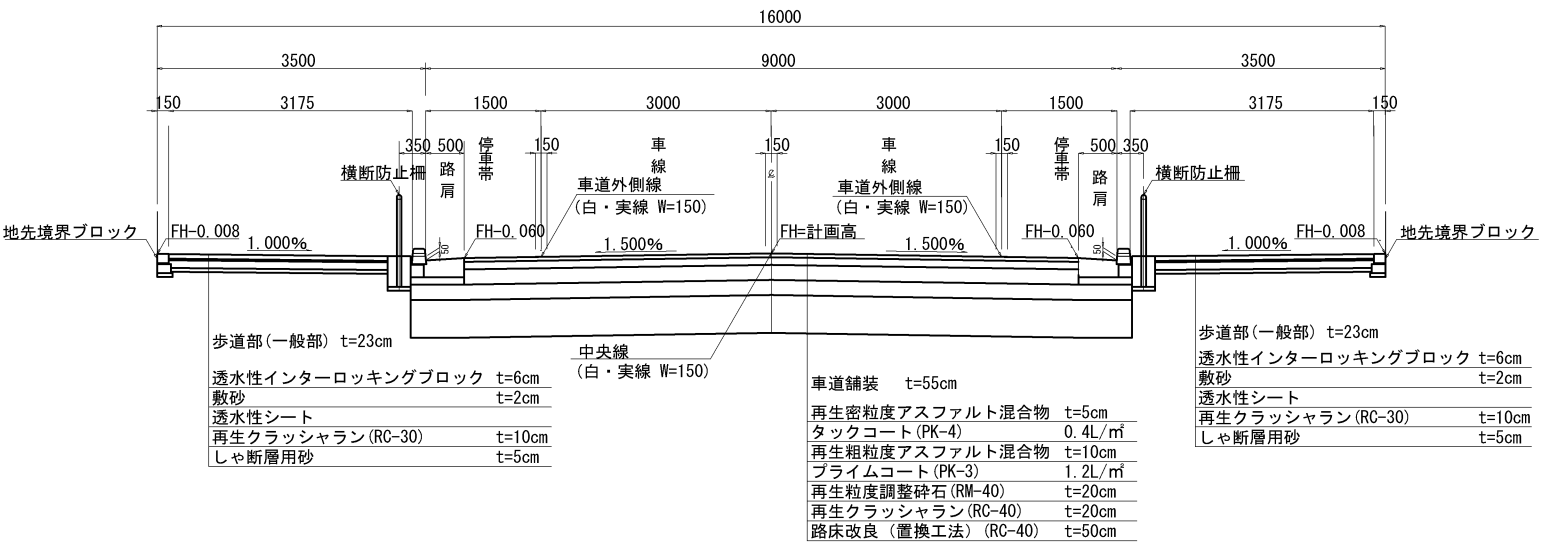

路 線 名	調布都市計画道路3・4・21号 つつじヶ丘南口線		
工事件名	令7調3・4・21号線道路築造工事		
工事箇所	調布市東つつじヶ丘2丁目2番地先から 西つつじヶ丘4丁目12番地先まで		
図面名称	標準横断図		
縮 尺	S=1:100(1:50) ()はA1に拡大時		図面番号
作製年月日	令和 7年 6月 日	4	24
調布市 都市整備部 まちづくり推進課			


横断図 (1/5)

S=1:100 (1:50)

NO. 1

GH=35.184

℄

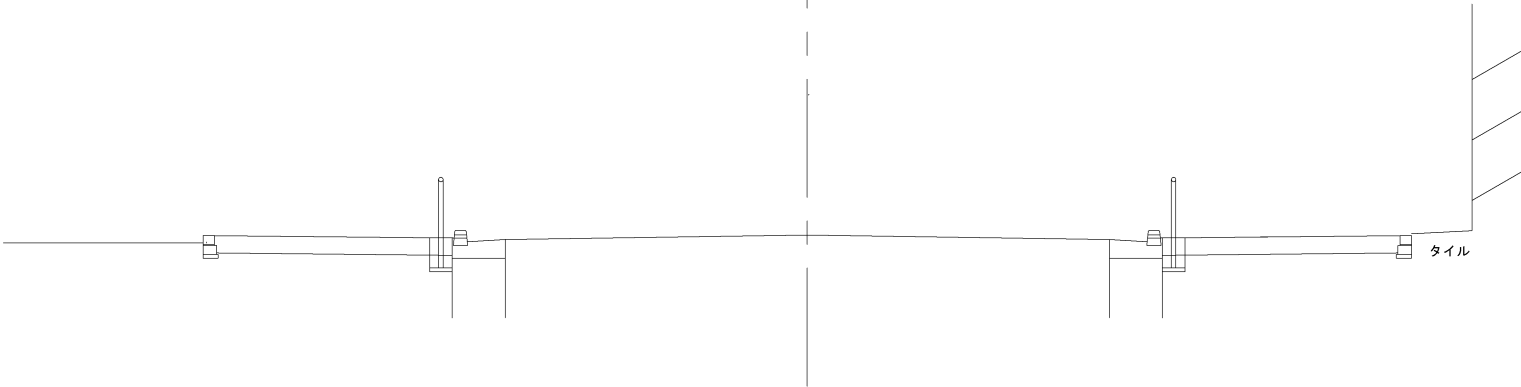

種 別	単 位	数 量
掘 削	m2	0.00
盛 土	m2	0.00


写真のダイヤ

DL=30.000

NO. 0

GH=35.244

℄

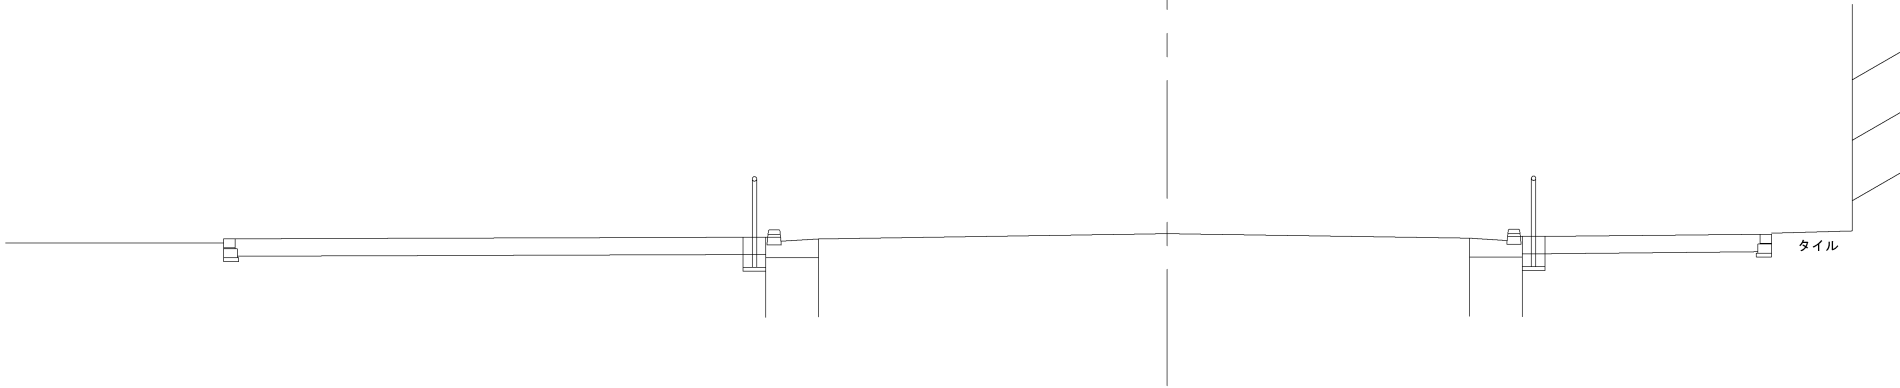

種 別	単 位	数 量
掘 削	m2	0.00
盛 土	m2	0.00



LE VISAGE

DL=30.000

※現況線は「平30調3・4・21号電線共同溝予備設計委託」の測量横断図を使用し、暫定形竣工済みの区間 (No. 0～No. 3) は竣工図に差し替えている。
※計画横断図は「令4調3・4・21号電線共同溝詳細設計委託」を基本としているが、計画高FHを「令3調3・4・21号線道路詳細設計委託」の高さに修正している。
※既設・施工済みの占用物 (下水道管・ガス管) は埋設位置を変えず、計画の占用物 (上水道・電線共同溝) は土被り (DP) を固定として埋設位置を更新している。

路 線 名	調布都市計画道路3・4・21号 つつじヶ丘南口線		
工事件名	令7調3・4・21号線道路築造工事		
工事箇所	調布市東つつじヶ丘2丁目2番地先から 西つつじヶ丘4丁目12番地先まで		
図面名称	横断図 (1/5)		
縮 尺	S=1:100 (1:50) () はA1に拡大時	図面番号	
作製年月日	令和 7年 6月 日	5	
調布市 都市整備部	まちづくり推進課	24	



横断図 (2/5) S=1:100 (1:50)

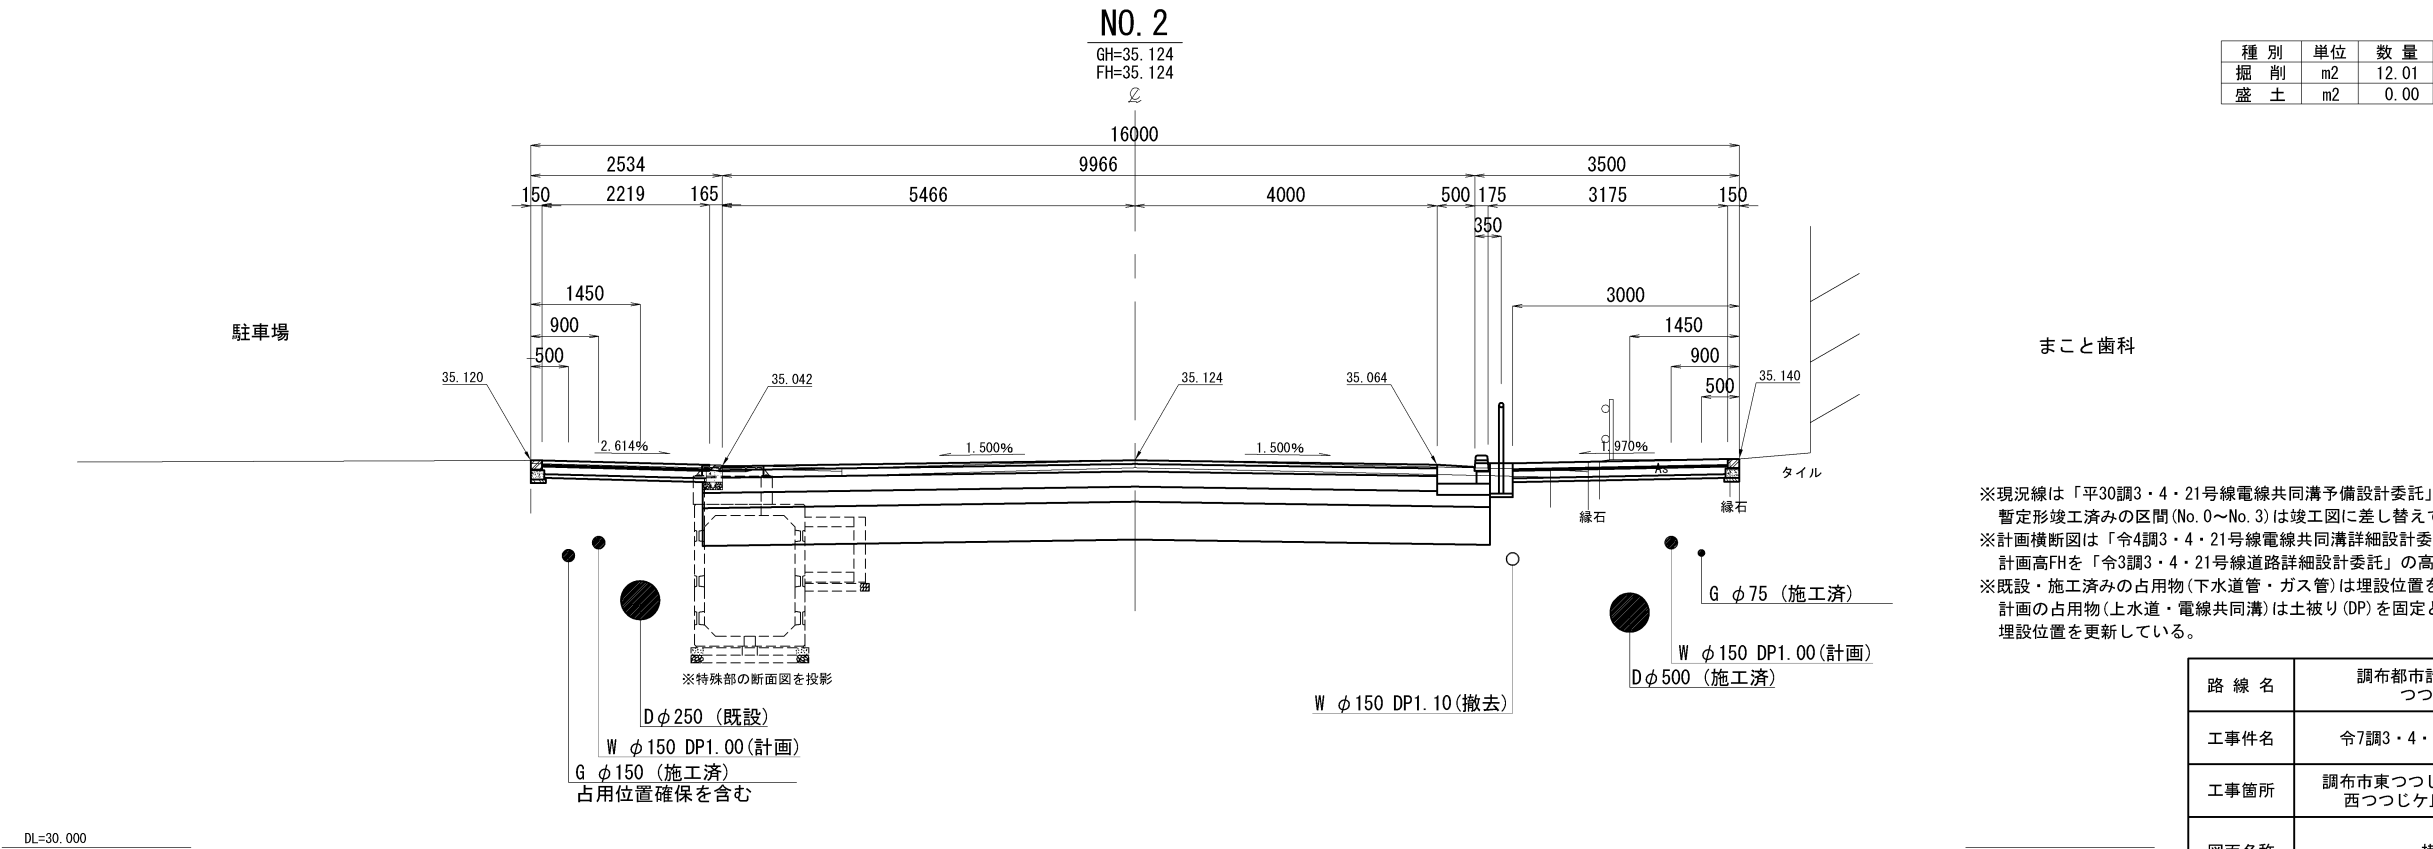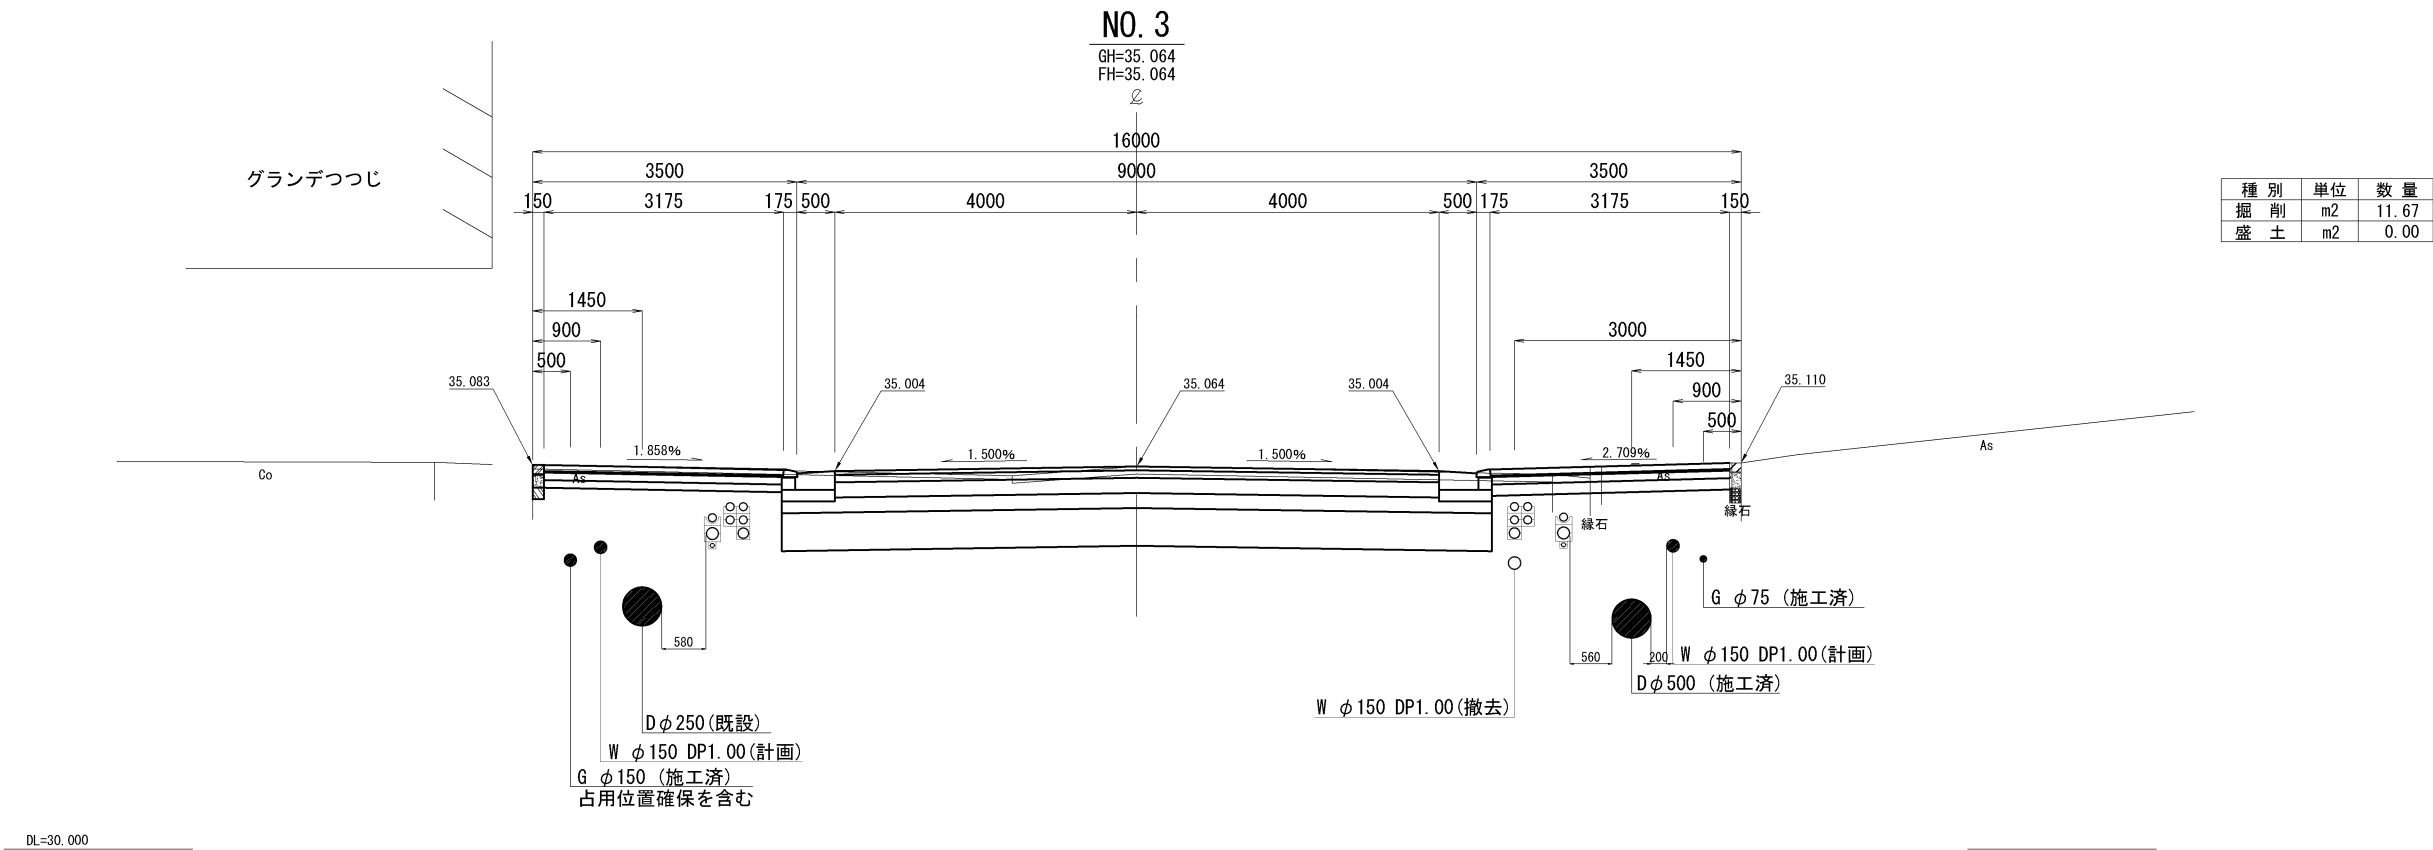

※現況線は「平30調3・4・21号線電線共同溝予備設計委託」の測量横断図を使用し、暫定形竣工済みの区間 (No. 0~No. 3) は竣工図に差し替えている。
※計画横断図は「令4調3・4・21号線電線共同溝詳細設計委託」を基本としているが、計画高FHを「令3調3・4・21号線道路詳細設計委託」の高さに修正している。
※既設・施工済みの占用物 (下水道管・ガス管) は埋設位置を変えず、計画の占用物 (上水道・電線共同溝) は土被り (DP) を固定として埋設位置を更新している。

路 線 名	調布都市計画道路3・4・21号 つつじヶ丘南口線		
工事件名	令7調3・4・21号線道路築造工事		
工事箇所	調布市東つつじヶ丘2丁目2番地先から 西つつじヶ丘4丁目12番地先まで		
図面名称	横断図 (2/5)		
縮 尺	S=1:100 (1:50) () はA1に拡大時		図面番号
作製年月日	令和 7年 6月 日	6	24
調布市 都市整備部 まちづくり推進課			



横断図 (3/5) S=1:100 (1:50)

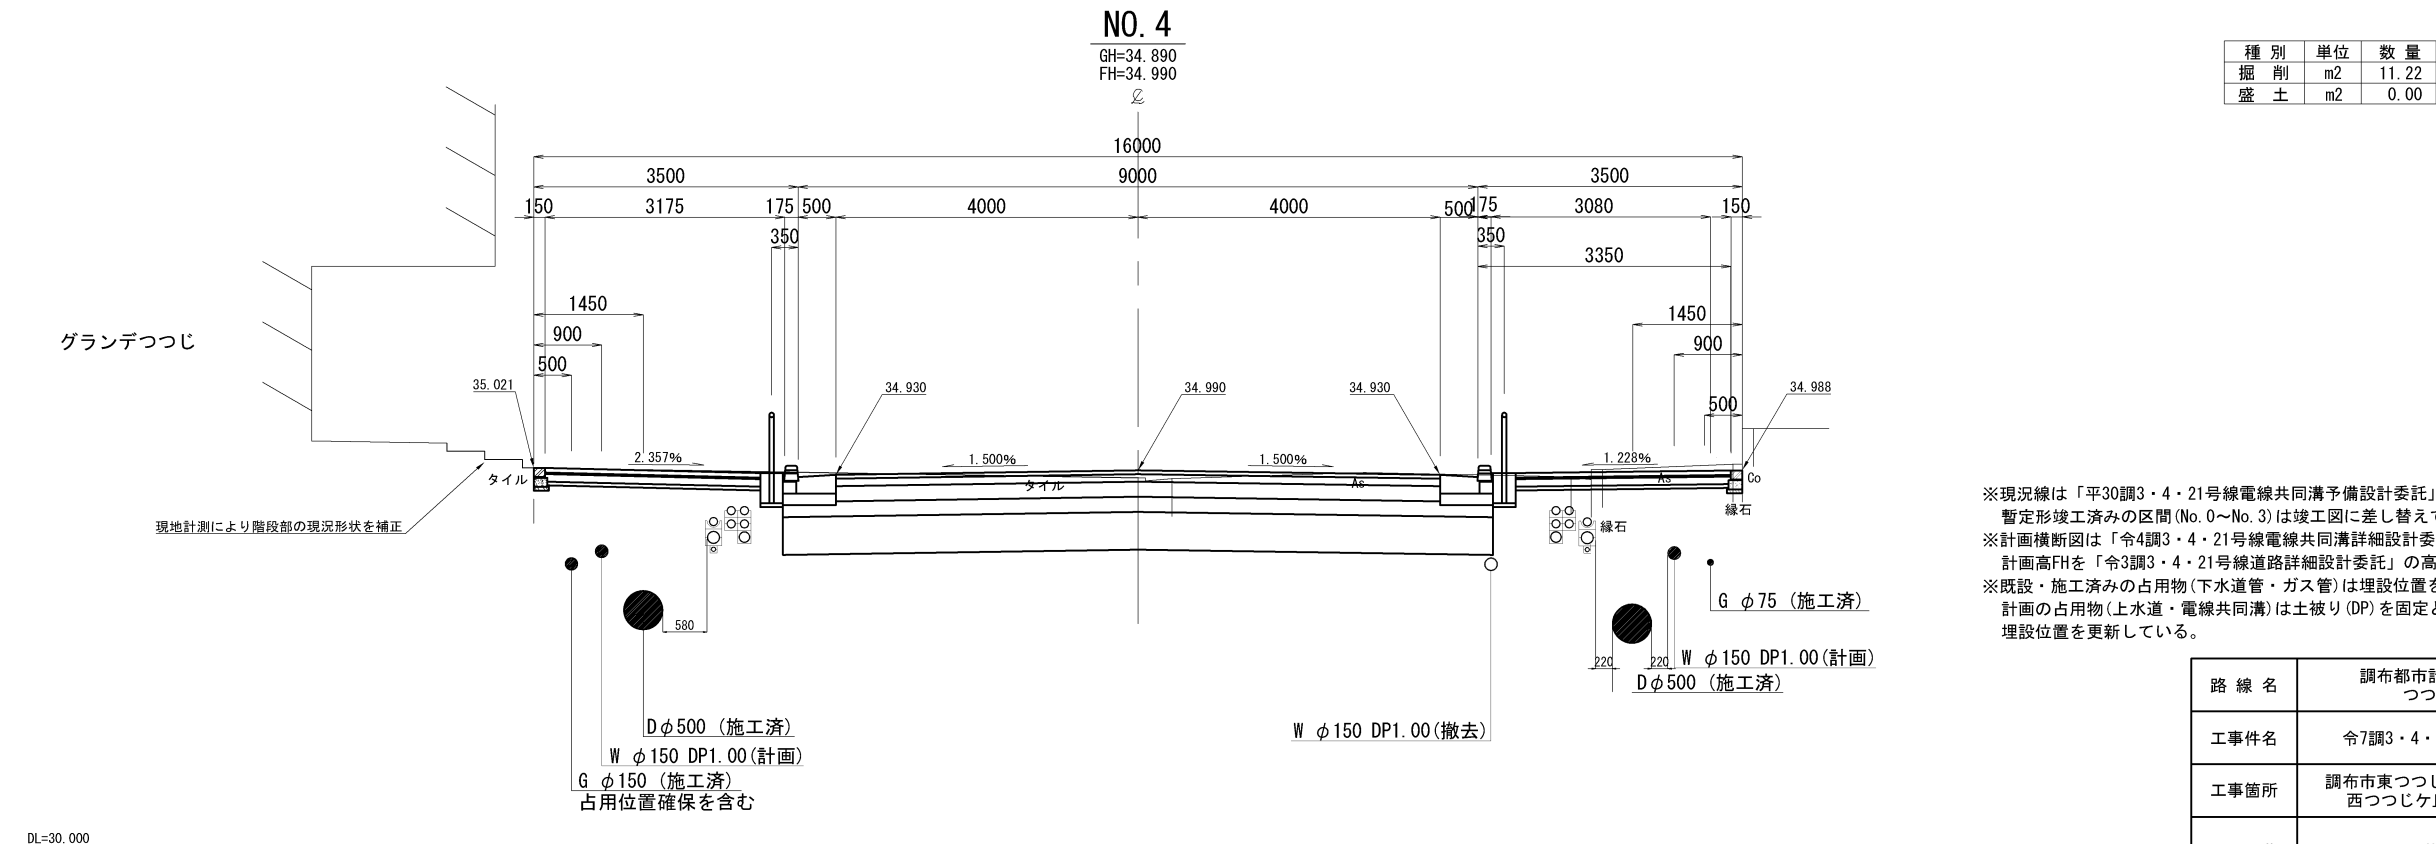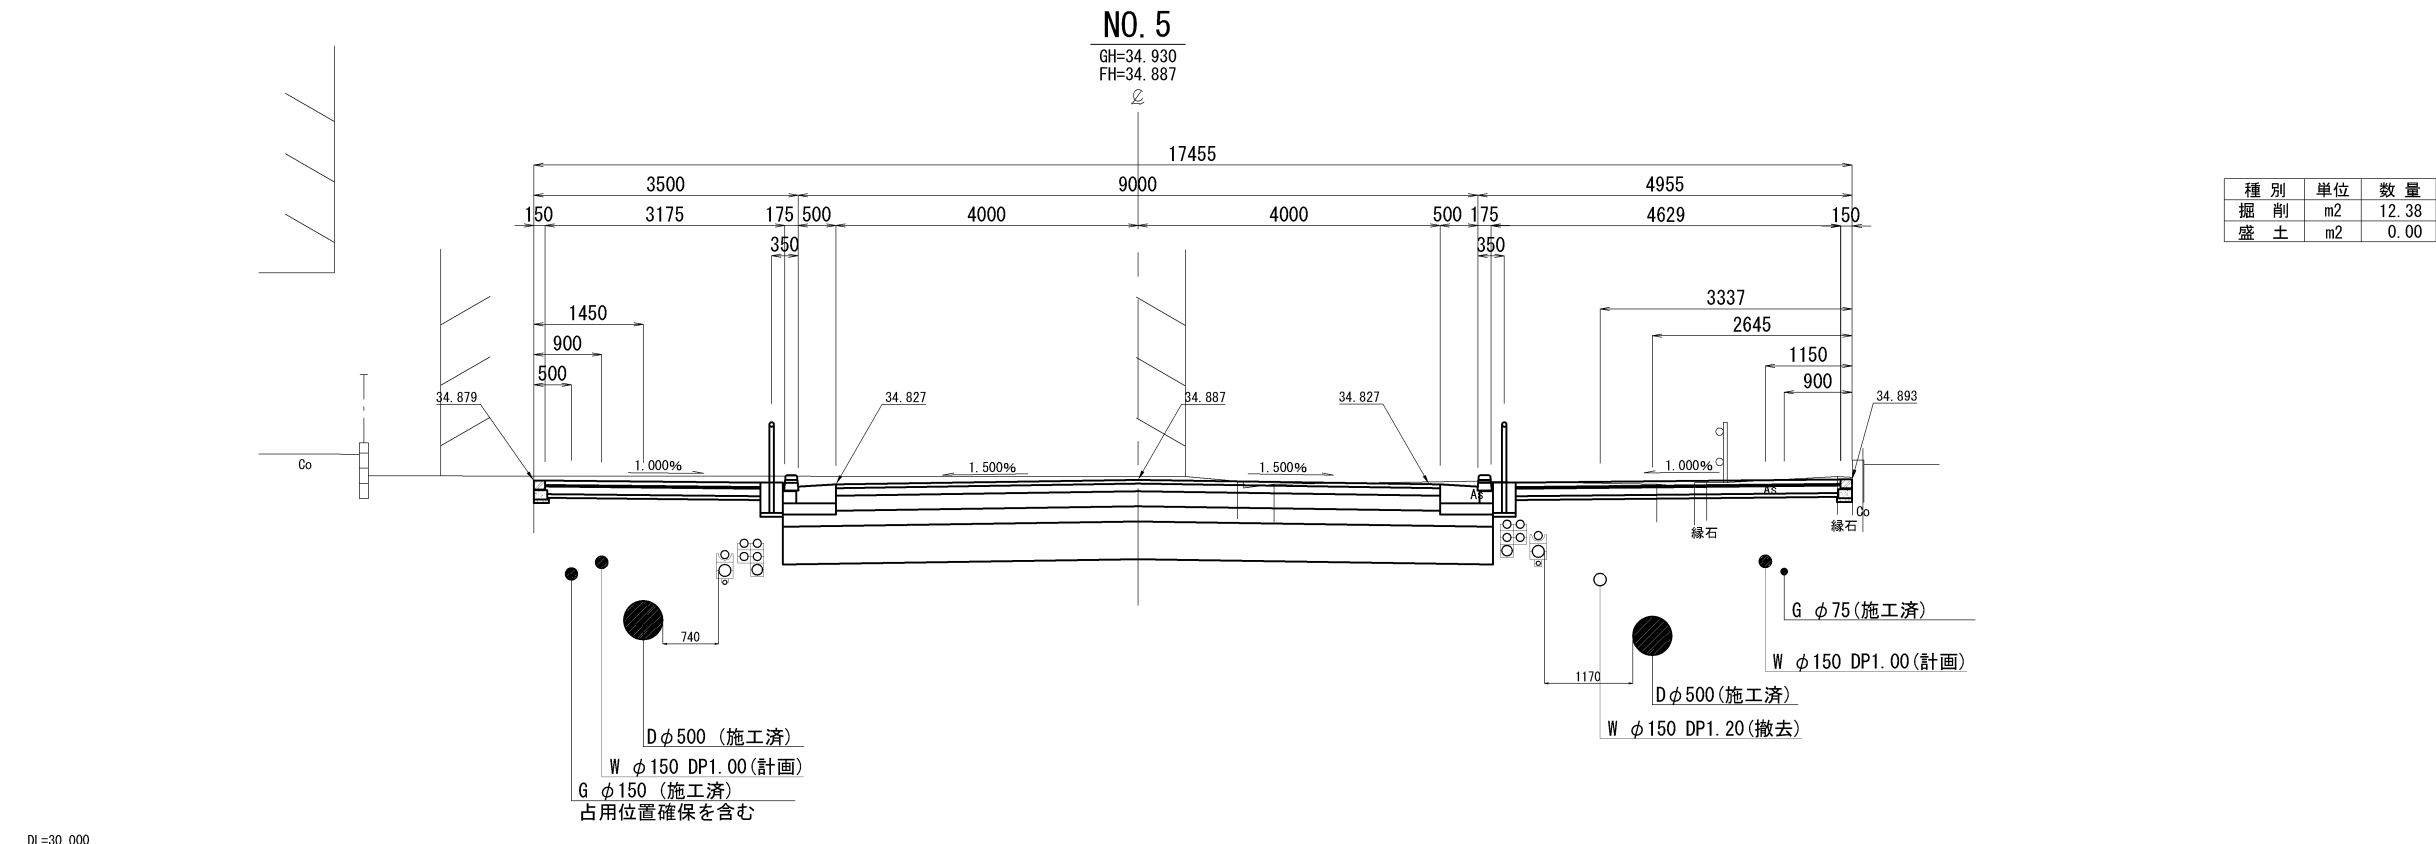

※現況線は「平30調3・4・21号線電線共同溝予備設計委託」の測量横断図を使用し、暫定形竣工済みの区間 (No. 0～No. 3) は竣工図に差し替えている。
※計画横断図は「令4調3・4・21号線電線共同溝詳細設計委託」を基本としているが、計画高FHを「令3調3・4・21号線道路詳細設計委託」の 높さに修正している。
※既設・施工済みの占用物 (下水道管・ガス管) は埋設位置を変えず、計画の占用物 (上水道・電線共同溝) は土被り (DP) を固定として埋設位置を更新している。

路 線 名	調布都市計画道路3・4・21号 つつじヶ丘南口線		
工事件名	令7調3・4・21号線道路築造工事		
工事箇所	調布市東つつじヶ丘2丁目2番地先から 西つつじヶ丘4丁目12番地先まで		
図面名称	横断図 (3/5)		
縮 尺	S=1:100 (1:50) () はA1に拡大時		図面番号
作製年月日	令和 7年 6月 日	7	
調布市 都市整備部 まちづくり推進課		24	

横断図 (4/5) S=1:100 (1:50)

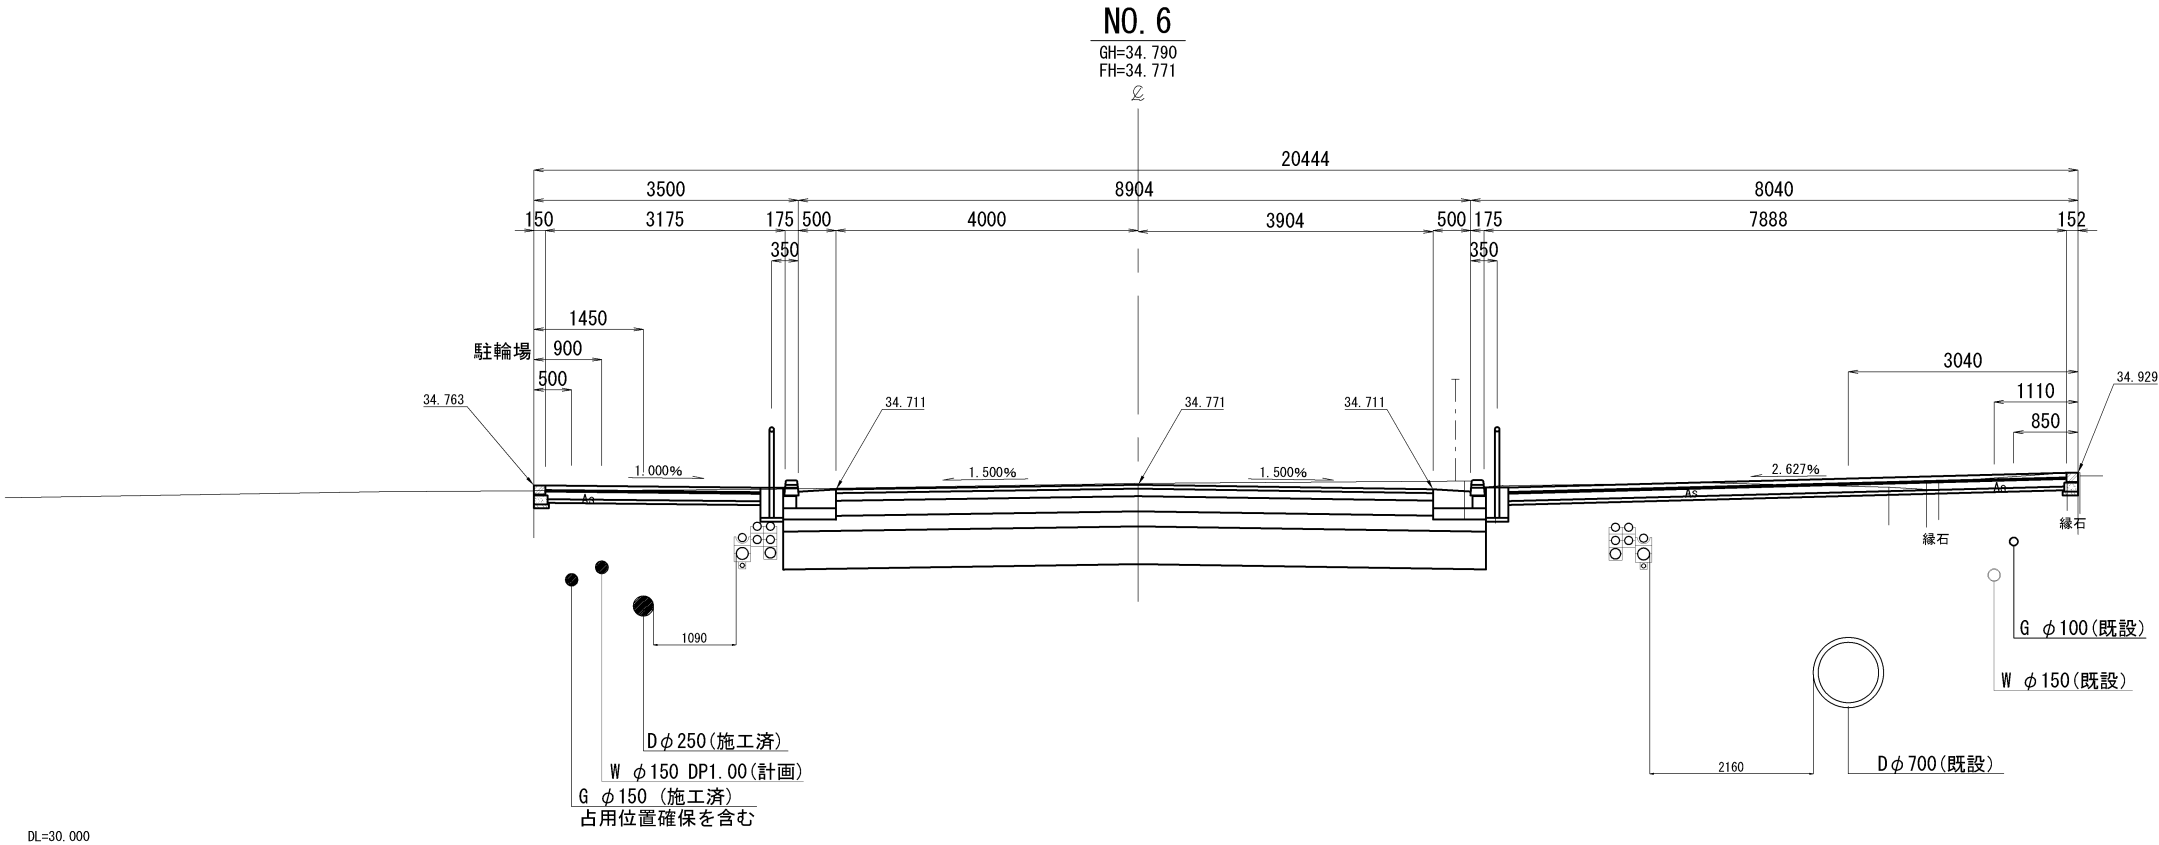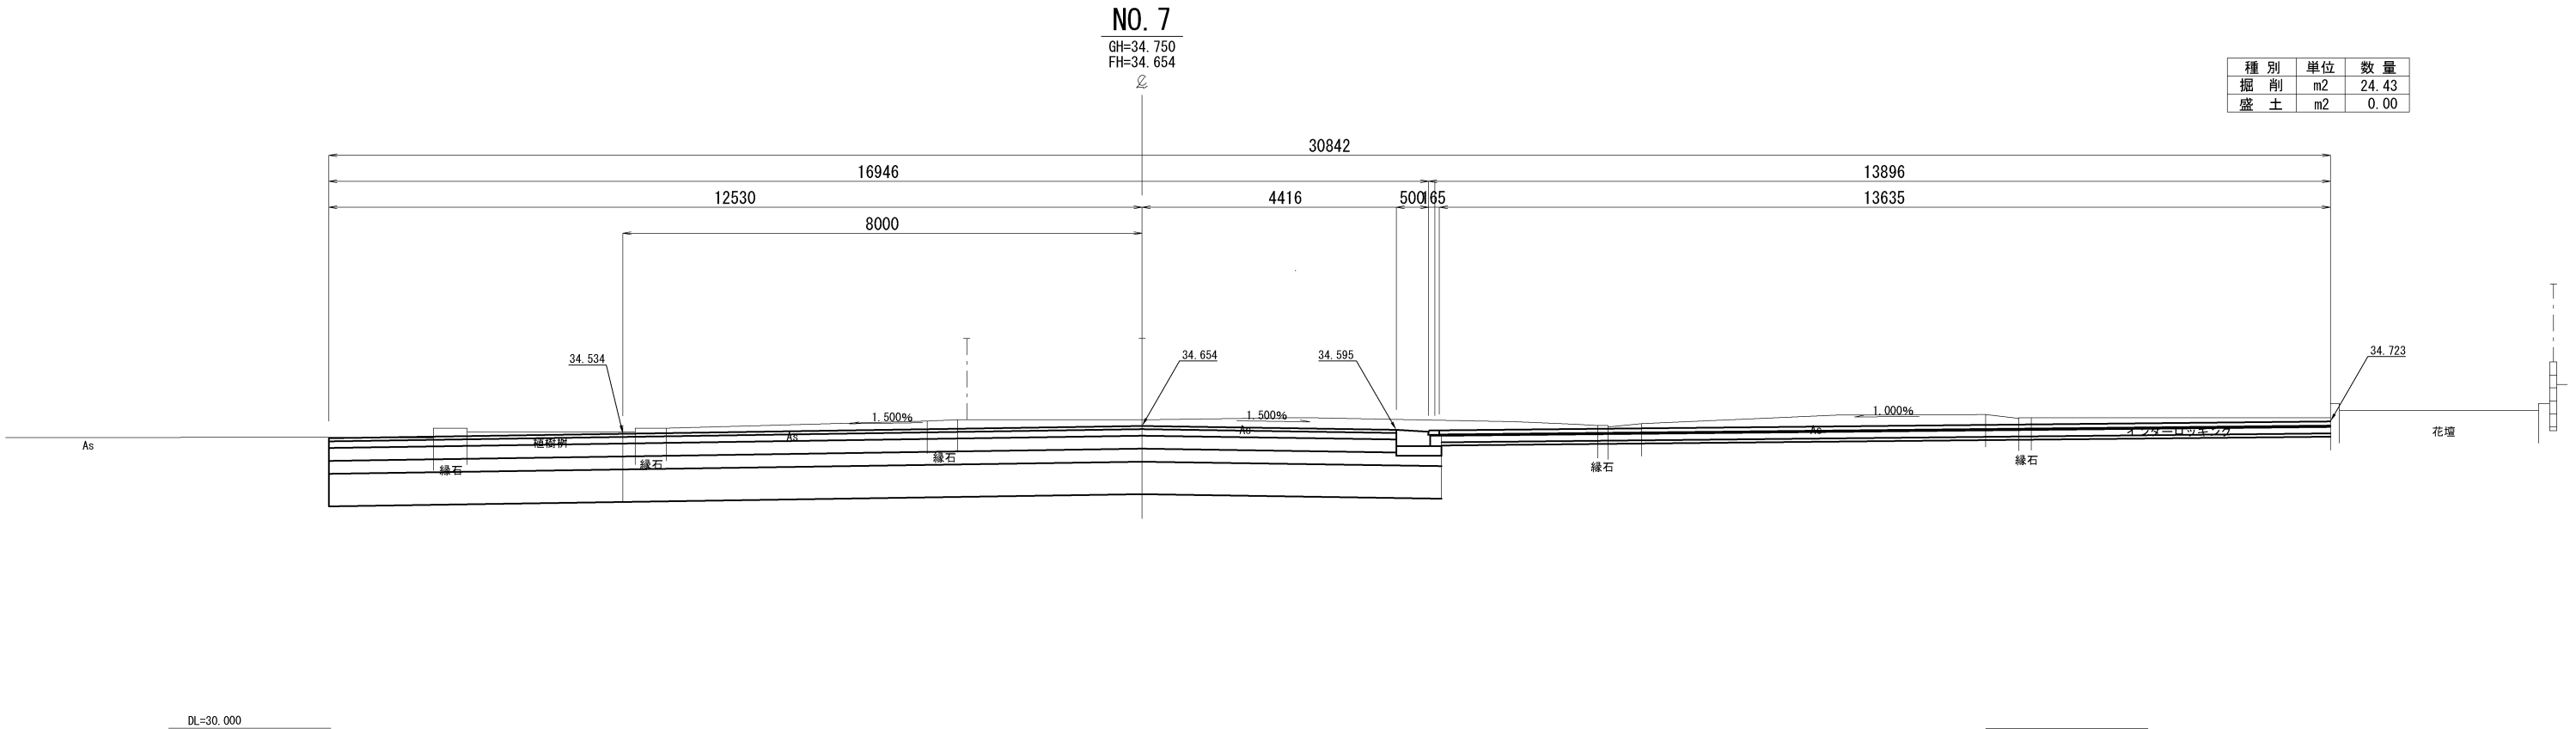

※現況線は「平30調3・4・21号線電線共同溝予備設計委託」の測量横断図を使用し、暫定形竣工済みの区間 (No. 0～No. 3) は竣工図に差し替えている。
※計画横断図は「令4調3・4・21号線電線共同溝詳細設計委託」を基本としているが、計画高FHを「令3調3・4・21号線道路詳細設計委託」の高さに修正している。
※既設・施工済みの占用物 (下水道管・ガス管) は埋設位置を変えず、計画の占用物 (上水道・電線共同溝) は土被り (DP) を固定として埋設位置を更新している。

路線名	調布都市計画道路3・4・21号 つつじヶ丘南口線		
工事件名	令7調3・4・21号線道路築造工事		
工事箇所	調布市東つつじヶ丘2丁目2番地先から 西つつじヶ丘4丁目12番地先まで		
図面名称	横断図 (4/5)		
縮尺	S=1:100 (1:50) () はA1に拡大時	図面番号	
作製年月日	令和 7年 6月 日	8	
調布市 都市整備部 まちづくり推進課		24	

S=1:100 (1:50)




※現況線は「平30調3・4・21号線電線共同溝予備設計委託」の測量横断面図を使用し、暫定形状工済みの区間(No.0~No.3)は竣工図に差し替えている。

※計画横断面図は「令4調3・4・21号線電線共同溝詳細設計委託」を基本としているが、計画高FHを「令3調3・4・21号線道路詳細設計委託」の高さに修正している。

※既設・施工済みの占用物(下水道管・ガス管)は埋設位置を変えず、計画の占用物(上水道・電線共同溝)は土被り(DP)を固定として埋設位置を更新している。

路 線 名	調布都市計画道路3・4・21号 つつじヶ丘南口線		
工事件名	令7調3・4・21号線道路築造工事		
工事箇所	調布市東つつじヶ丘2丁目2番地先から 西つつじヶ丘4丁目12番地先まで		
図面名称	横断図(5/5)		
縮 尺	S=1:100(1:50) ()はA1に拡大時		図面番号
作製年月日	令和 7年 6月 日		9
調布市 都市整備部 まちづくり推進課			24


交通安全施設工平面図 (1/4) S=1:500 (1:250)
区画線平面図

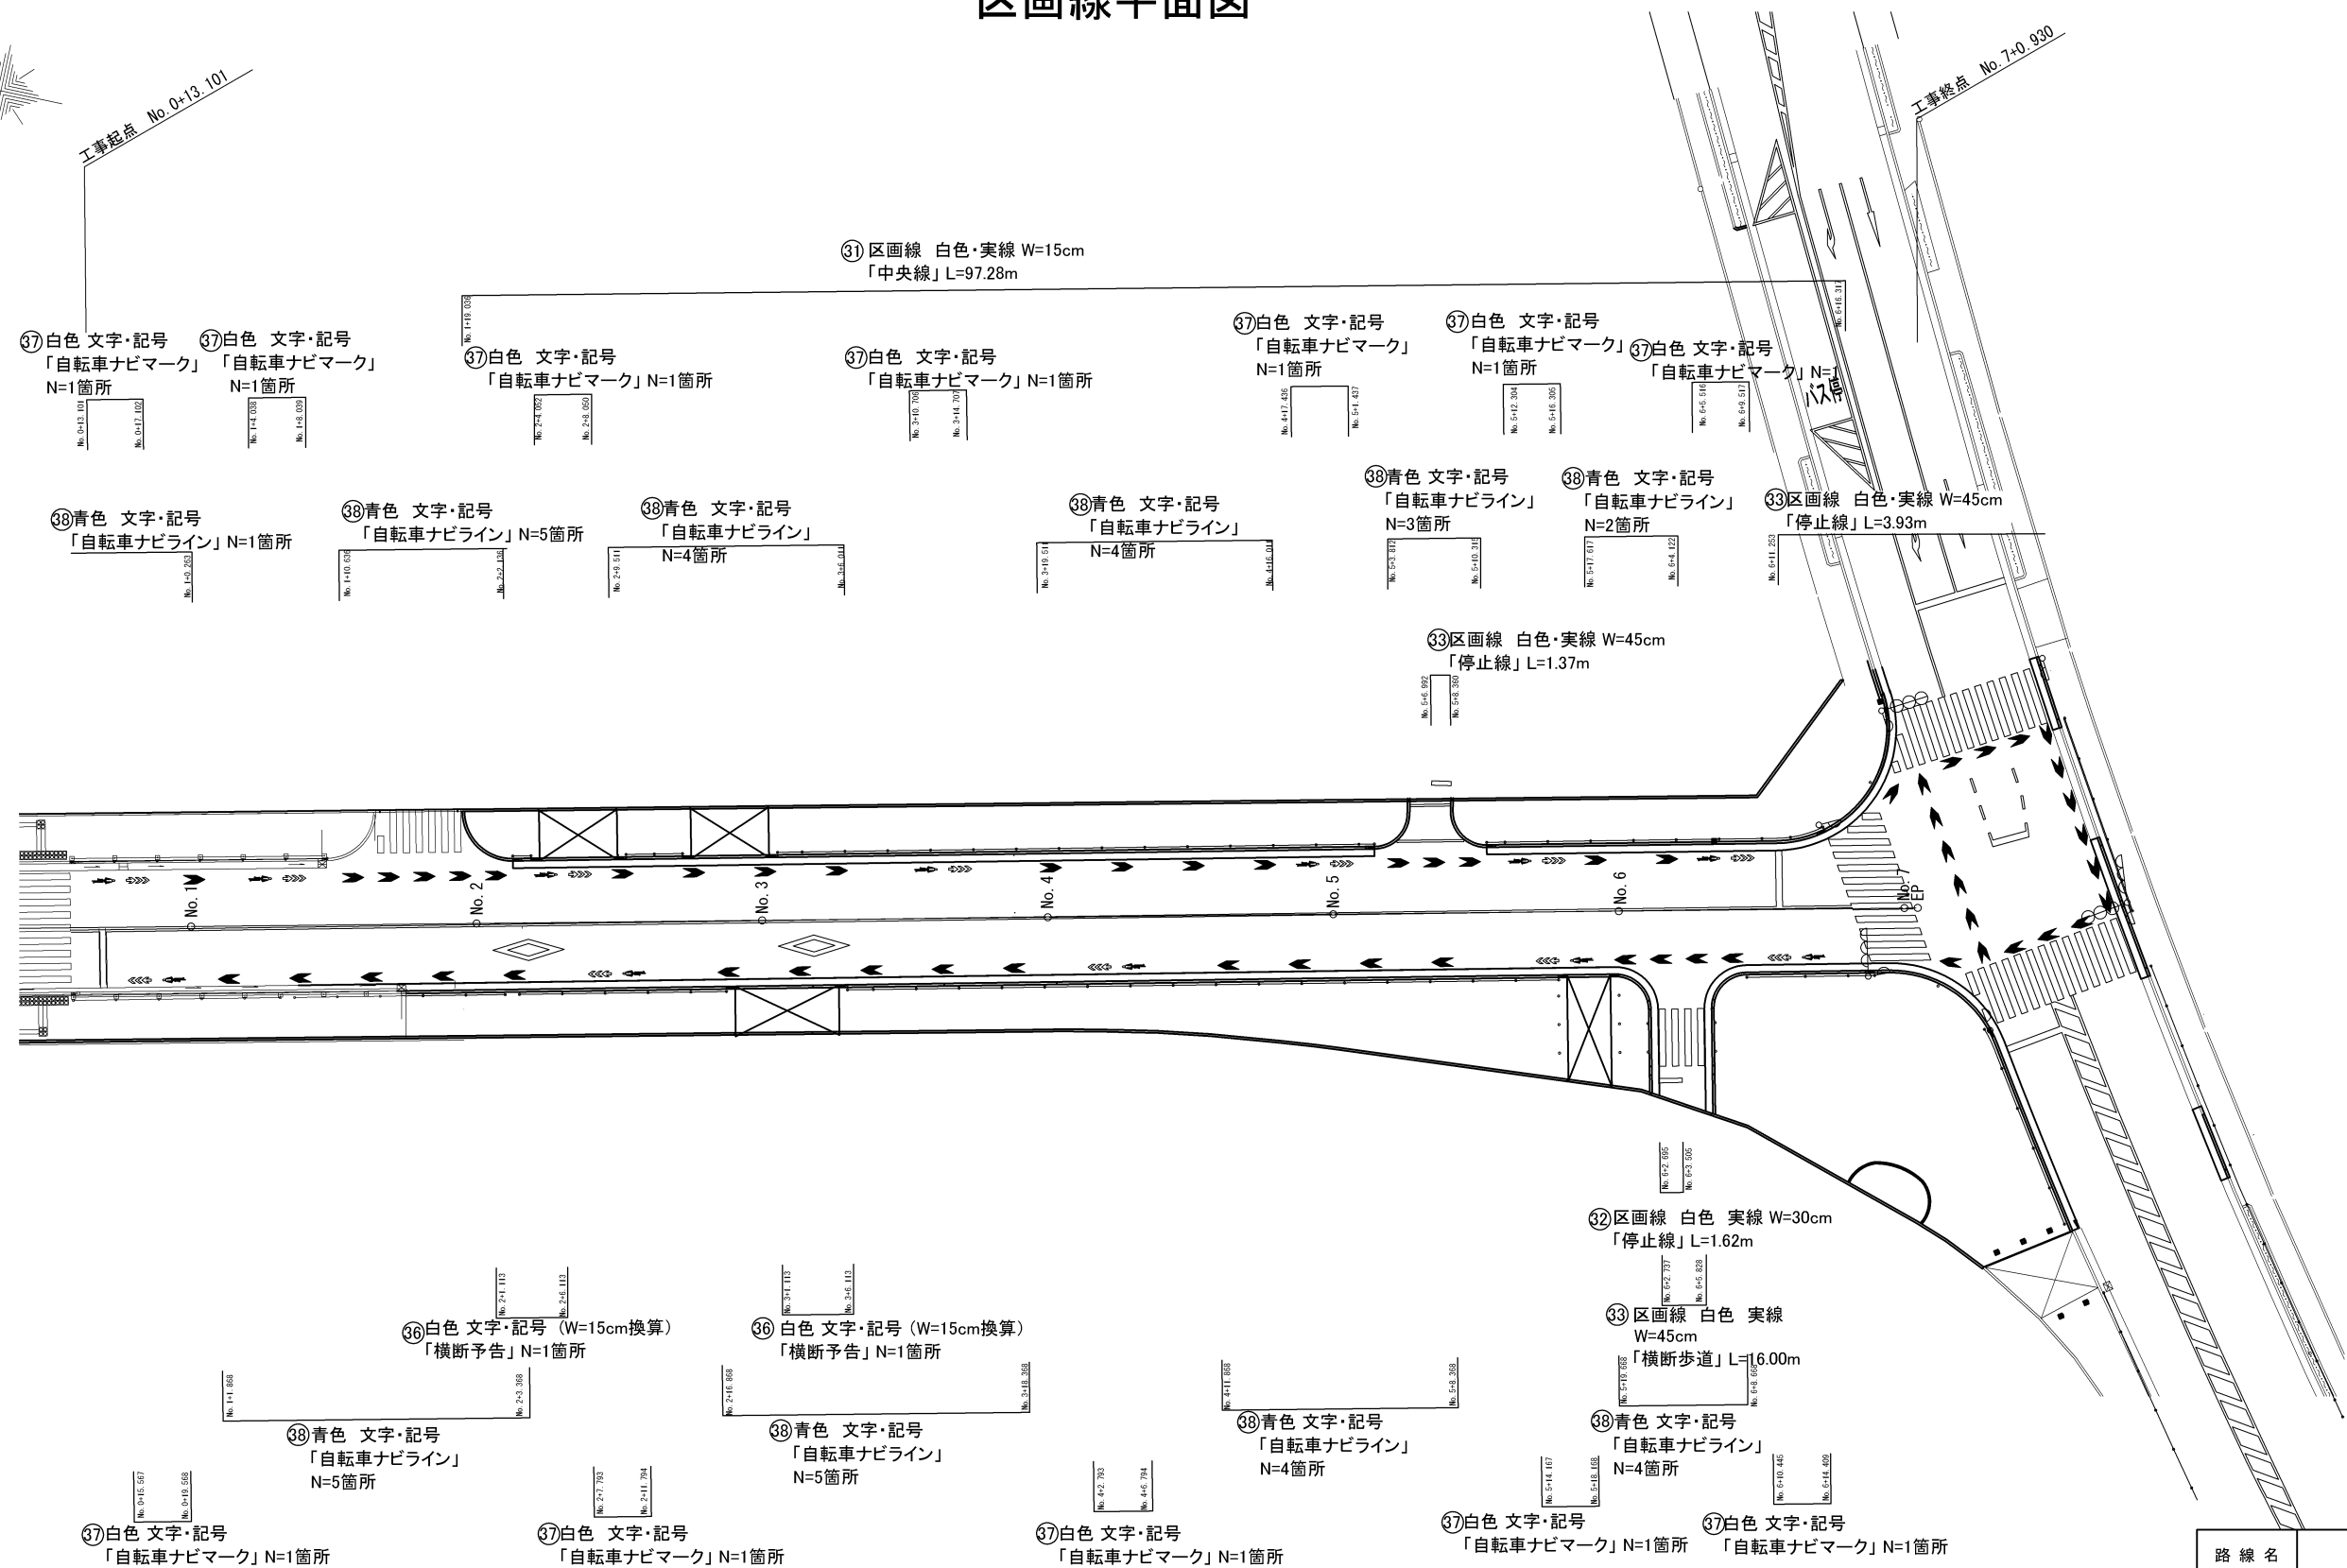

区画線工						
番 号	工 種	規格・寸法 単位		単位	数量	備考
㉓	区画線工	白色	実線 W=15cm	m	382.42	
㉔	区画線工	白色	実線 W=30cm	m	1.62	
㉕	区画線工	白色	実線 W=45cm	m	177.27	
㉖	区画線工	白色	破線 W=15cm	m	6.0	
㉗	区画線工	白色	ゼブラ W=45cm	m	62.52	
㉘	区画線工	白色	文字・記号 W=15cm換算	m	71.84	
㉙	区画線工	白色	文字・記号	箇所	12	
㉚	区画線工	青色	文字・記号	箇所	57	

路 線 名	調布都市計画道路3・4・21号 つつじヶ丘南口線		
工事件名	令7調3・4・21号線道路築造工事		
工事箇所	調布市東つつじヶ丘2丁目2番地先から 西つつじヶ丘4丁目12番地先まで		
図面名称	交通安全施設工平面図(1/4) 区画線平面図		
縮 尺	S=1:500(1:250)()はA1に拡大時		図面番号
作製年月日	令和 7年 6月 日		10
調布市 都市整備部 まちづくり推進課			24


交通安全施設工平面図 (2/4) S=1:500(1:250)
区画線平面図

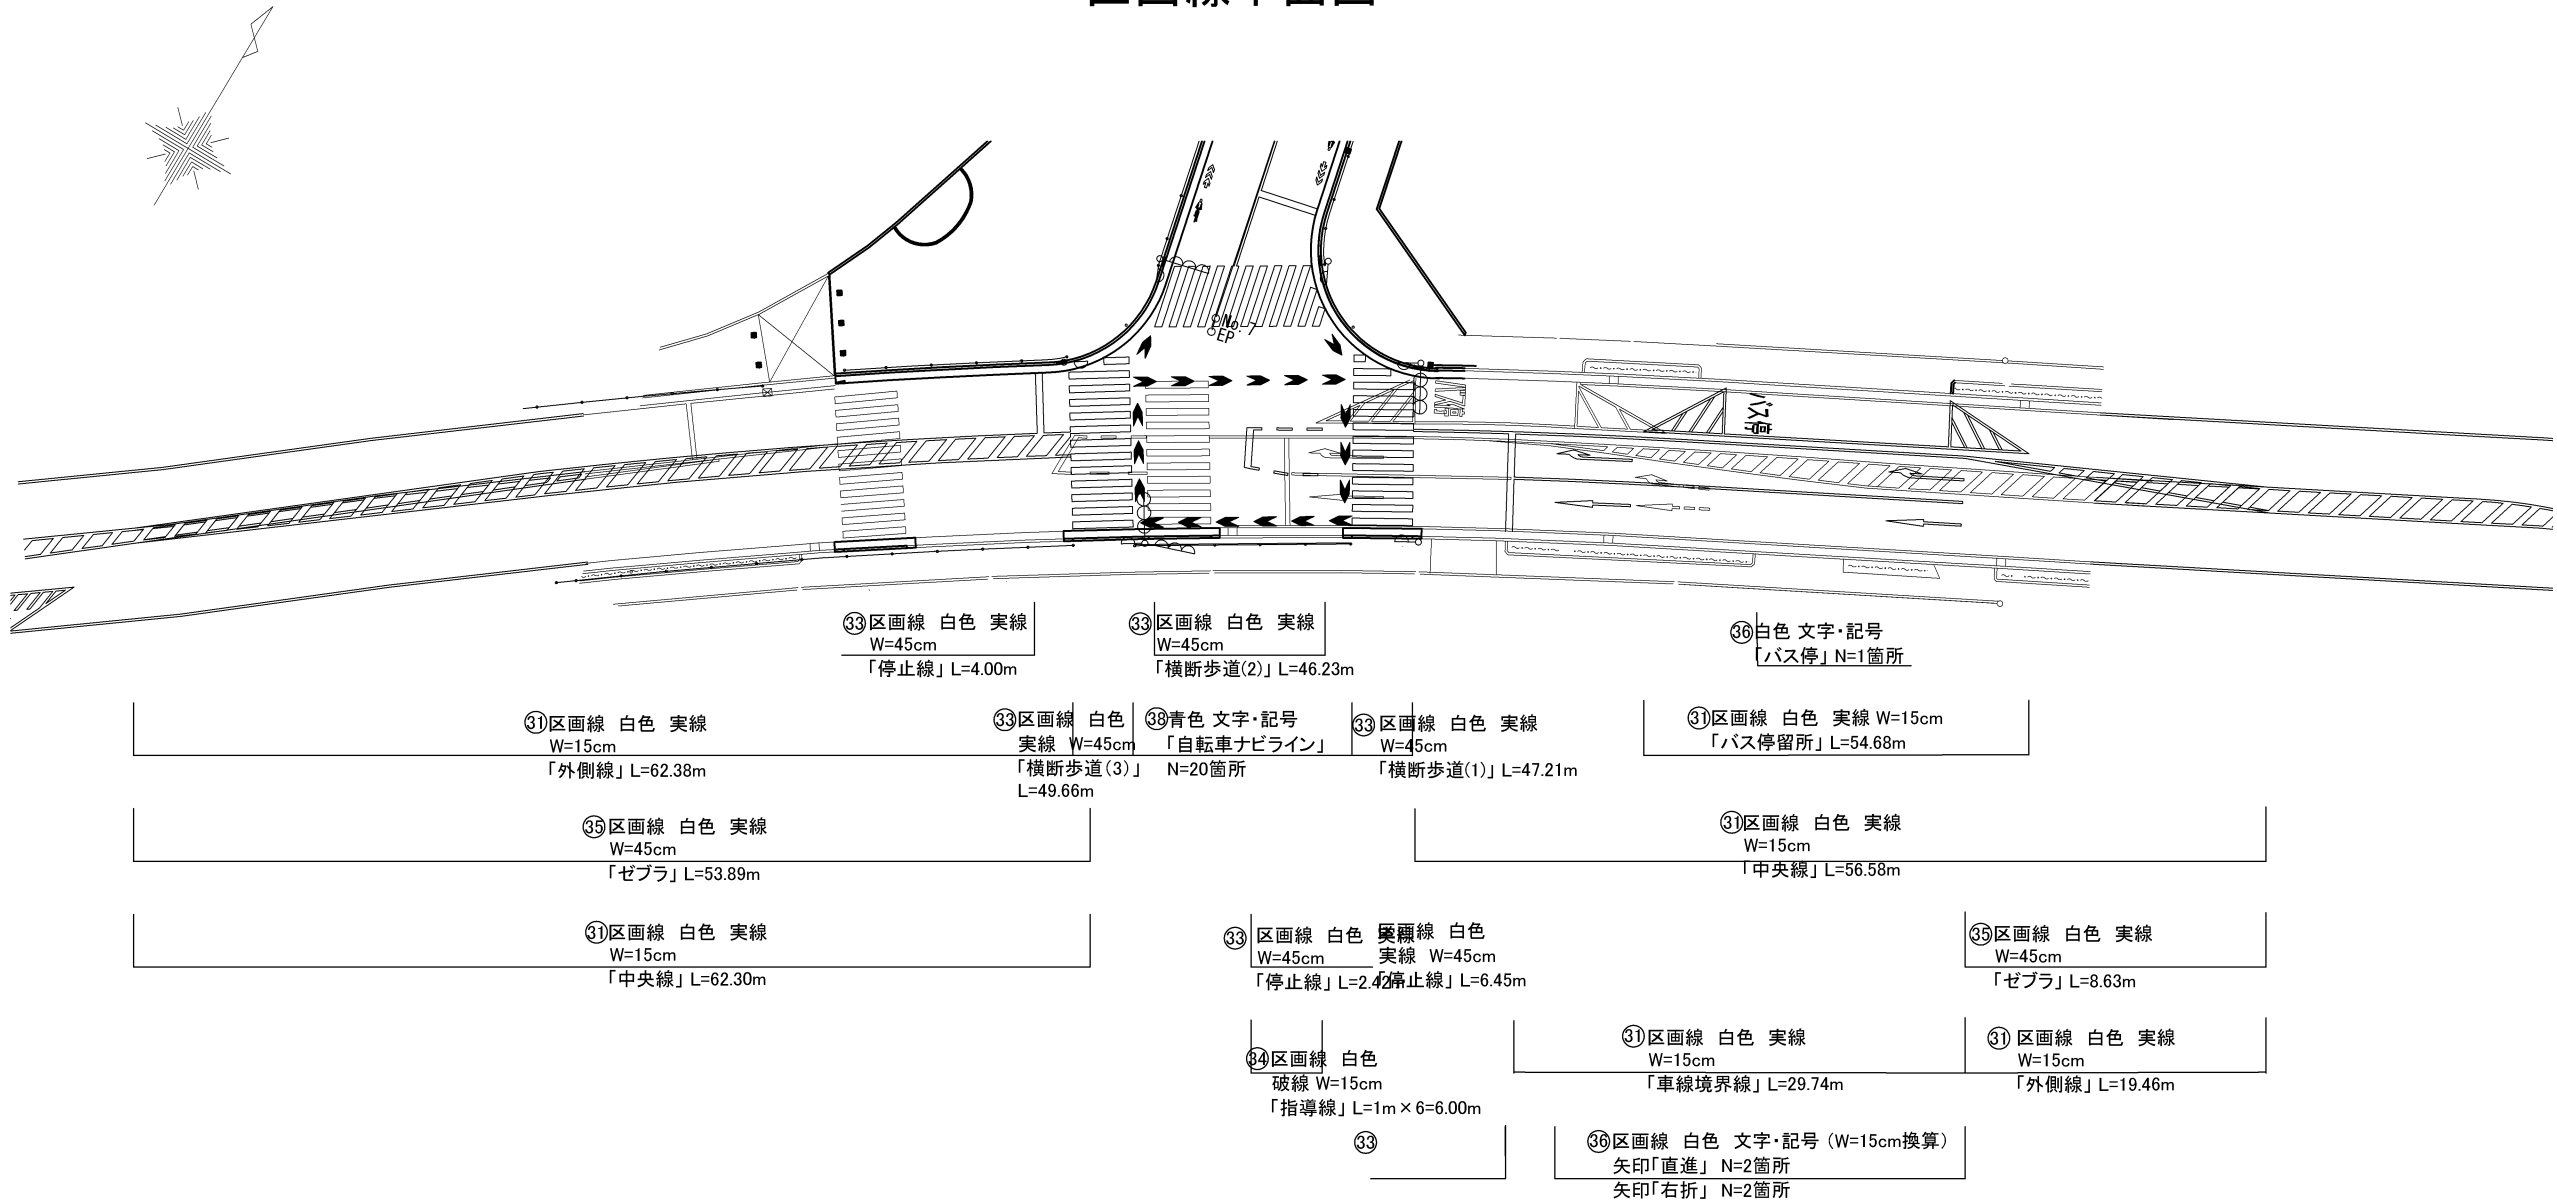

区画線工					
番 号	工 種	規格・寸法 単位	単位	数量	備考
③①	区画線工	白色 実線 W=15cm	m	382.42	
③②	区画線工	白色 実線 W=30cm	m	1.62	
③③	区画線工	白色 実線 W=45cm	m	177.27	
③④	区画線工	白色 破線 W=15cm	m	6.0	
③⑤	区画線工	白色 ゼブラ W=45cm	m	62.52	
③⑥	区画線工	白色 文字・記号 W=15cm換算	m	71.84	
③⑦	区画線工	白色 文字・記号	箇所	12	
③⑧	区画線工	青色 文字・記号	箇所	57	

路 線 名	調布都市計画道路3・4・21号 つつじヶ丘南口線	
工事件名	令7調3・4・21号線道路築造工事	
工事箇所	調布市東つつじヶ丘2丁目2番地先から 西つつじヶ丘4丁目12番地先まで	
図面名称	交通安全施設工平面図(2/4) 区画線平面図	
縮 尺	S=1:500(1:250) ()はA1に拡大時	図面番号
作製年月日	令和 7年 6月 日	11
調布市 都市整備部 まちづくり推進課		24


交通安全施設工平面図 (3/4) S=1:500(1:250)
視覚障害者誘導用ブロック平面図

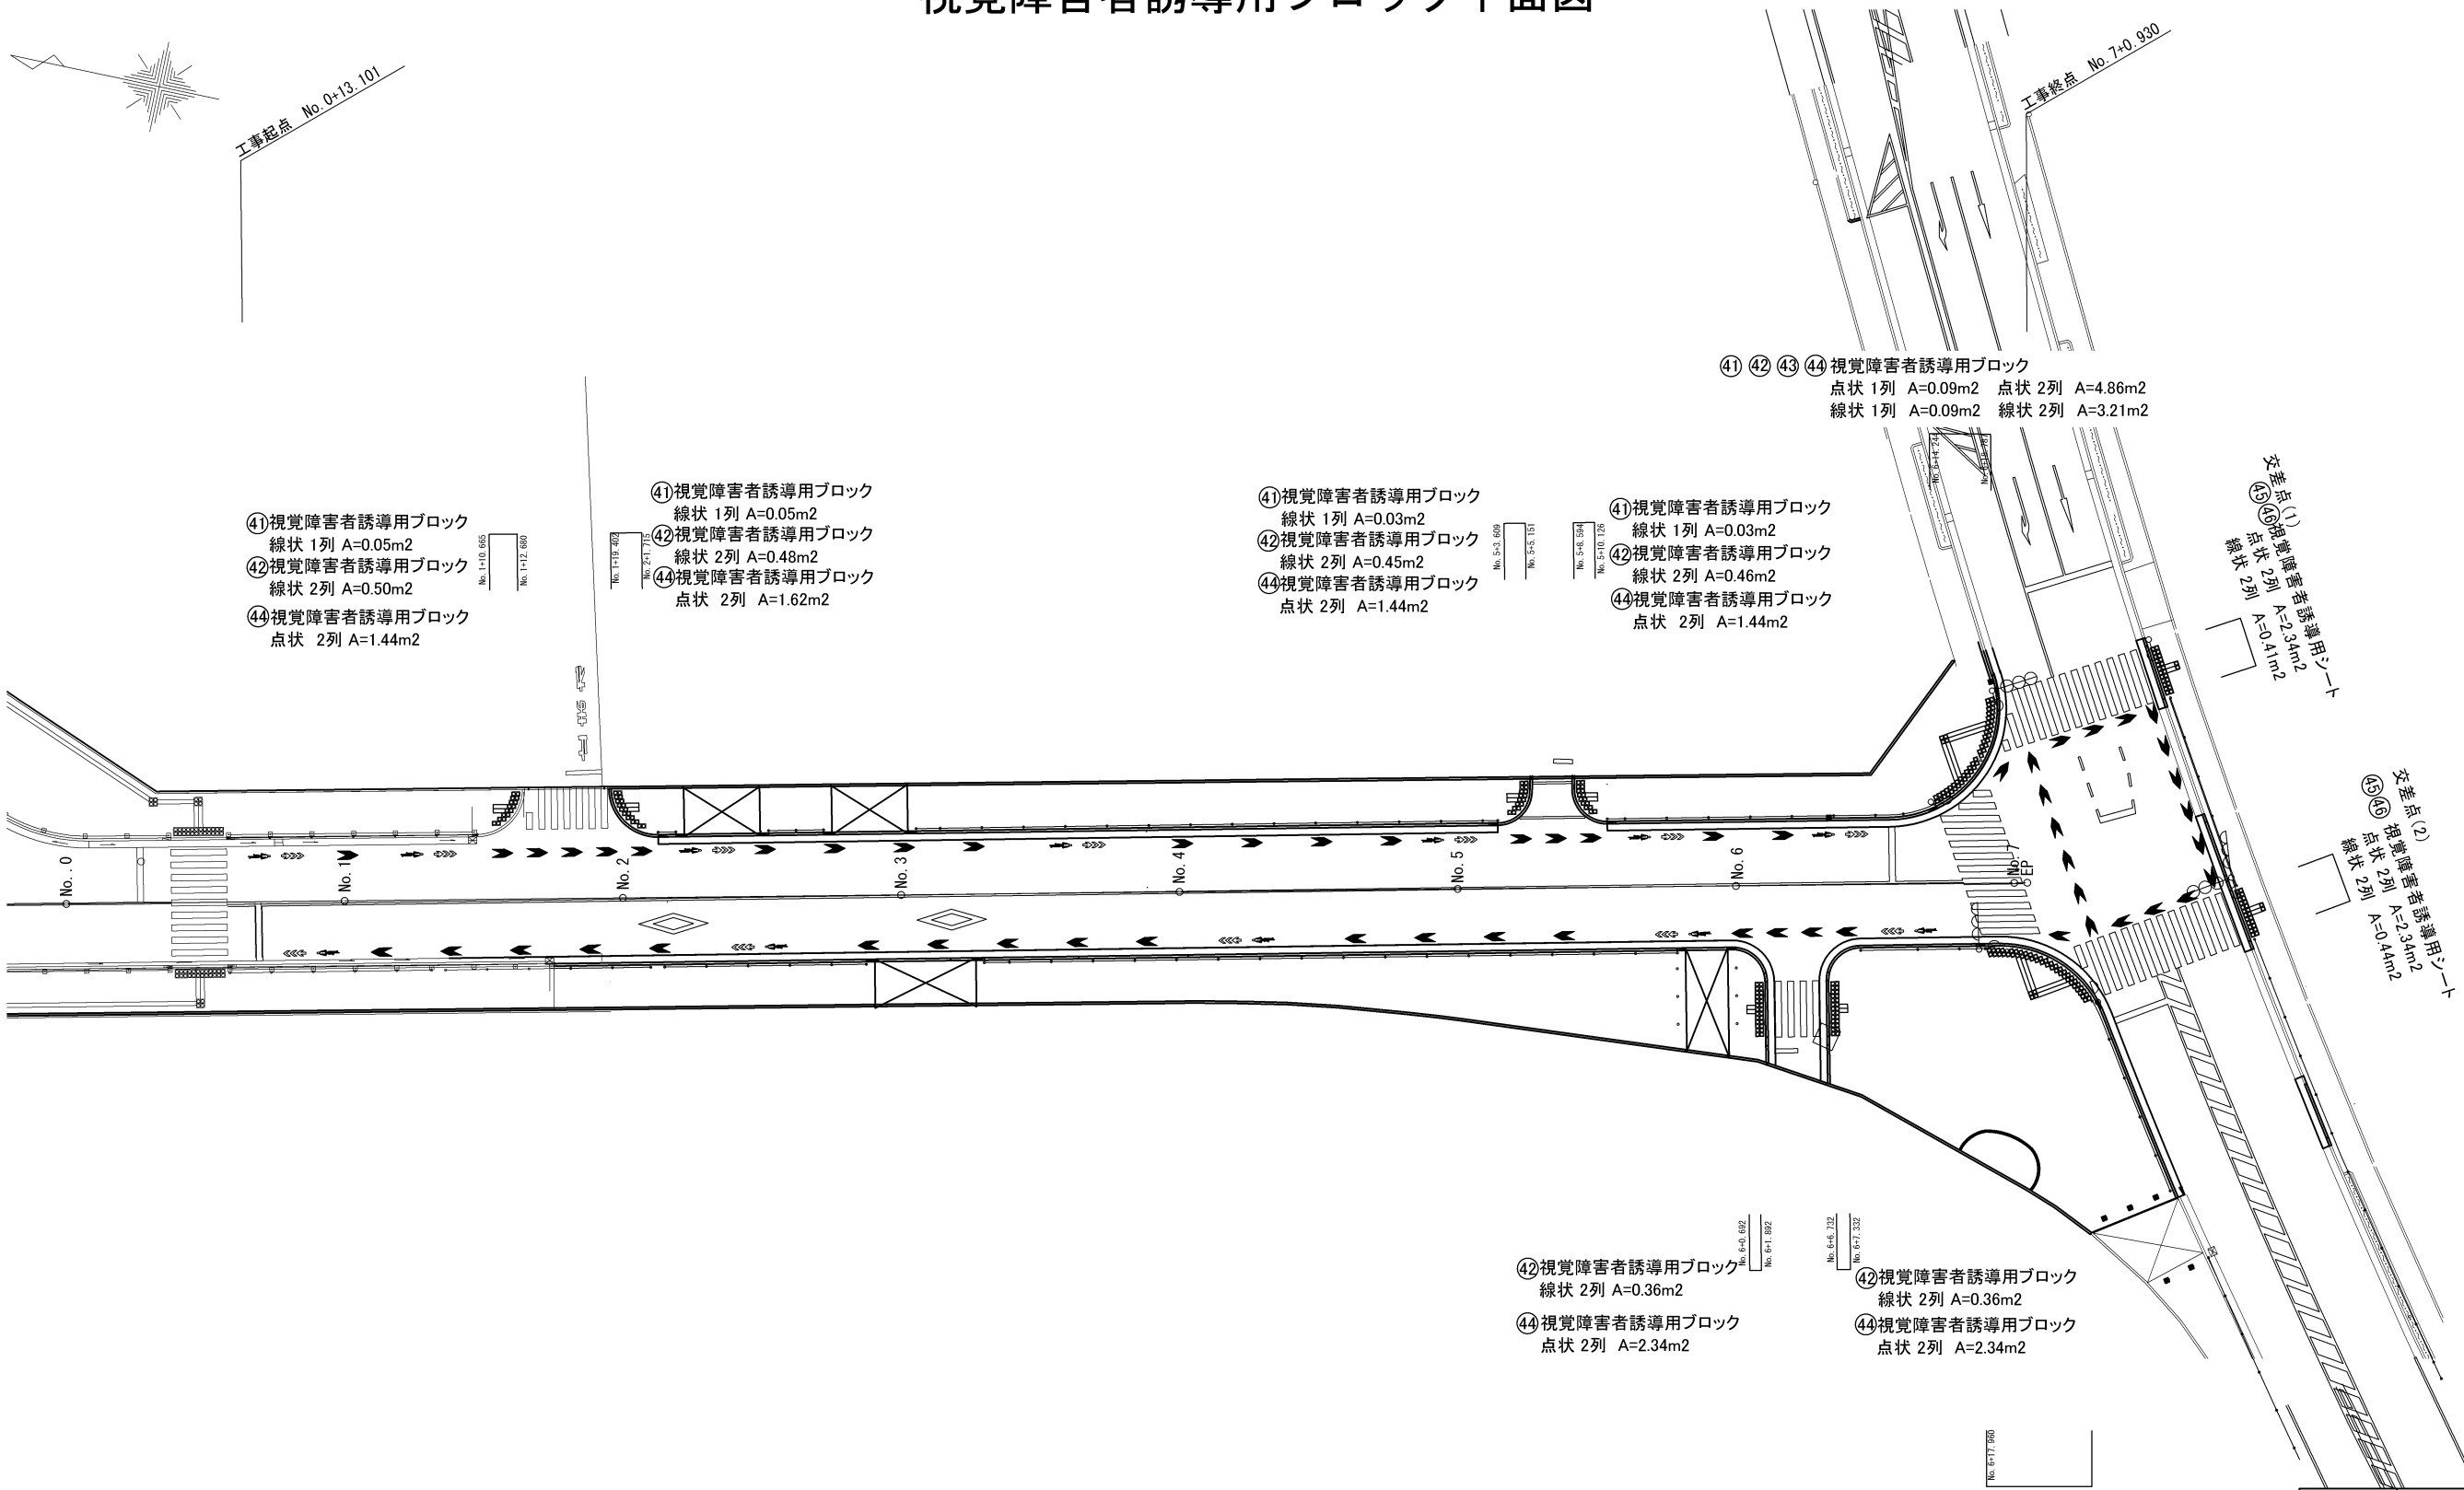

番号	工 種	規格・寸法 単位	単位	数量	備考
④①	視覚障害者誘導用ブロック工	インターロッキング舗装 線状 1 列	m2	0.34	
④②	視覚障害者誘導用ブロック工	インターロッキング舗装 線状 2 列	m2	8.62	
④③	視覚障害者誘導用ブロック工	インターロッキング舗装 点状 1 列	m2	0.18	
④④	視覚障害者誘導用ブロック工	インターロッキング舗装 点状 2 列	m2	20.16	
④⑤	視覚障害者誘導用ブロック工	アスファルト舗装 線状 2 列	m2	0.85	
④⑥	視覚障害者誘導用ブロック工	アスファルト舗装 点状 2 列	m2	4.68	

路 線 名	調布都市計画道路3・4・21号 つつじヶ丘南口線	
工 事 件 名	令7調3・4・21号線道路築造工事	
工 事 箇 所	調布市東つつじヶ丘2丁目2番地先から 西つつじヶ丘4丁目12番地先まで	
図 面 名 称	交通安全施設工平面図 (3/4) 視覚障害者誘導用ブロック平面図	
縮 尺	S=1:500(1:250) ()はA1に拡大時	図面番号
作製年月日	令和 7年 6月 日	12
調布市 都市整備部 まちづくり推進課		24


交通安全施設工平面図 (4/4) S=1:500 (1:250)
防護柵平面図

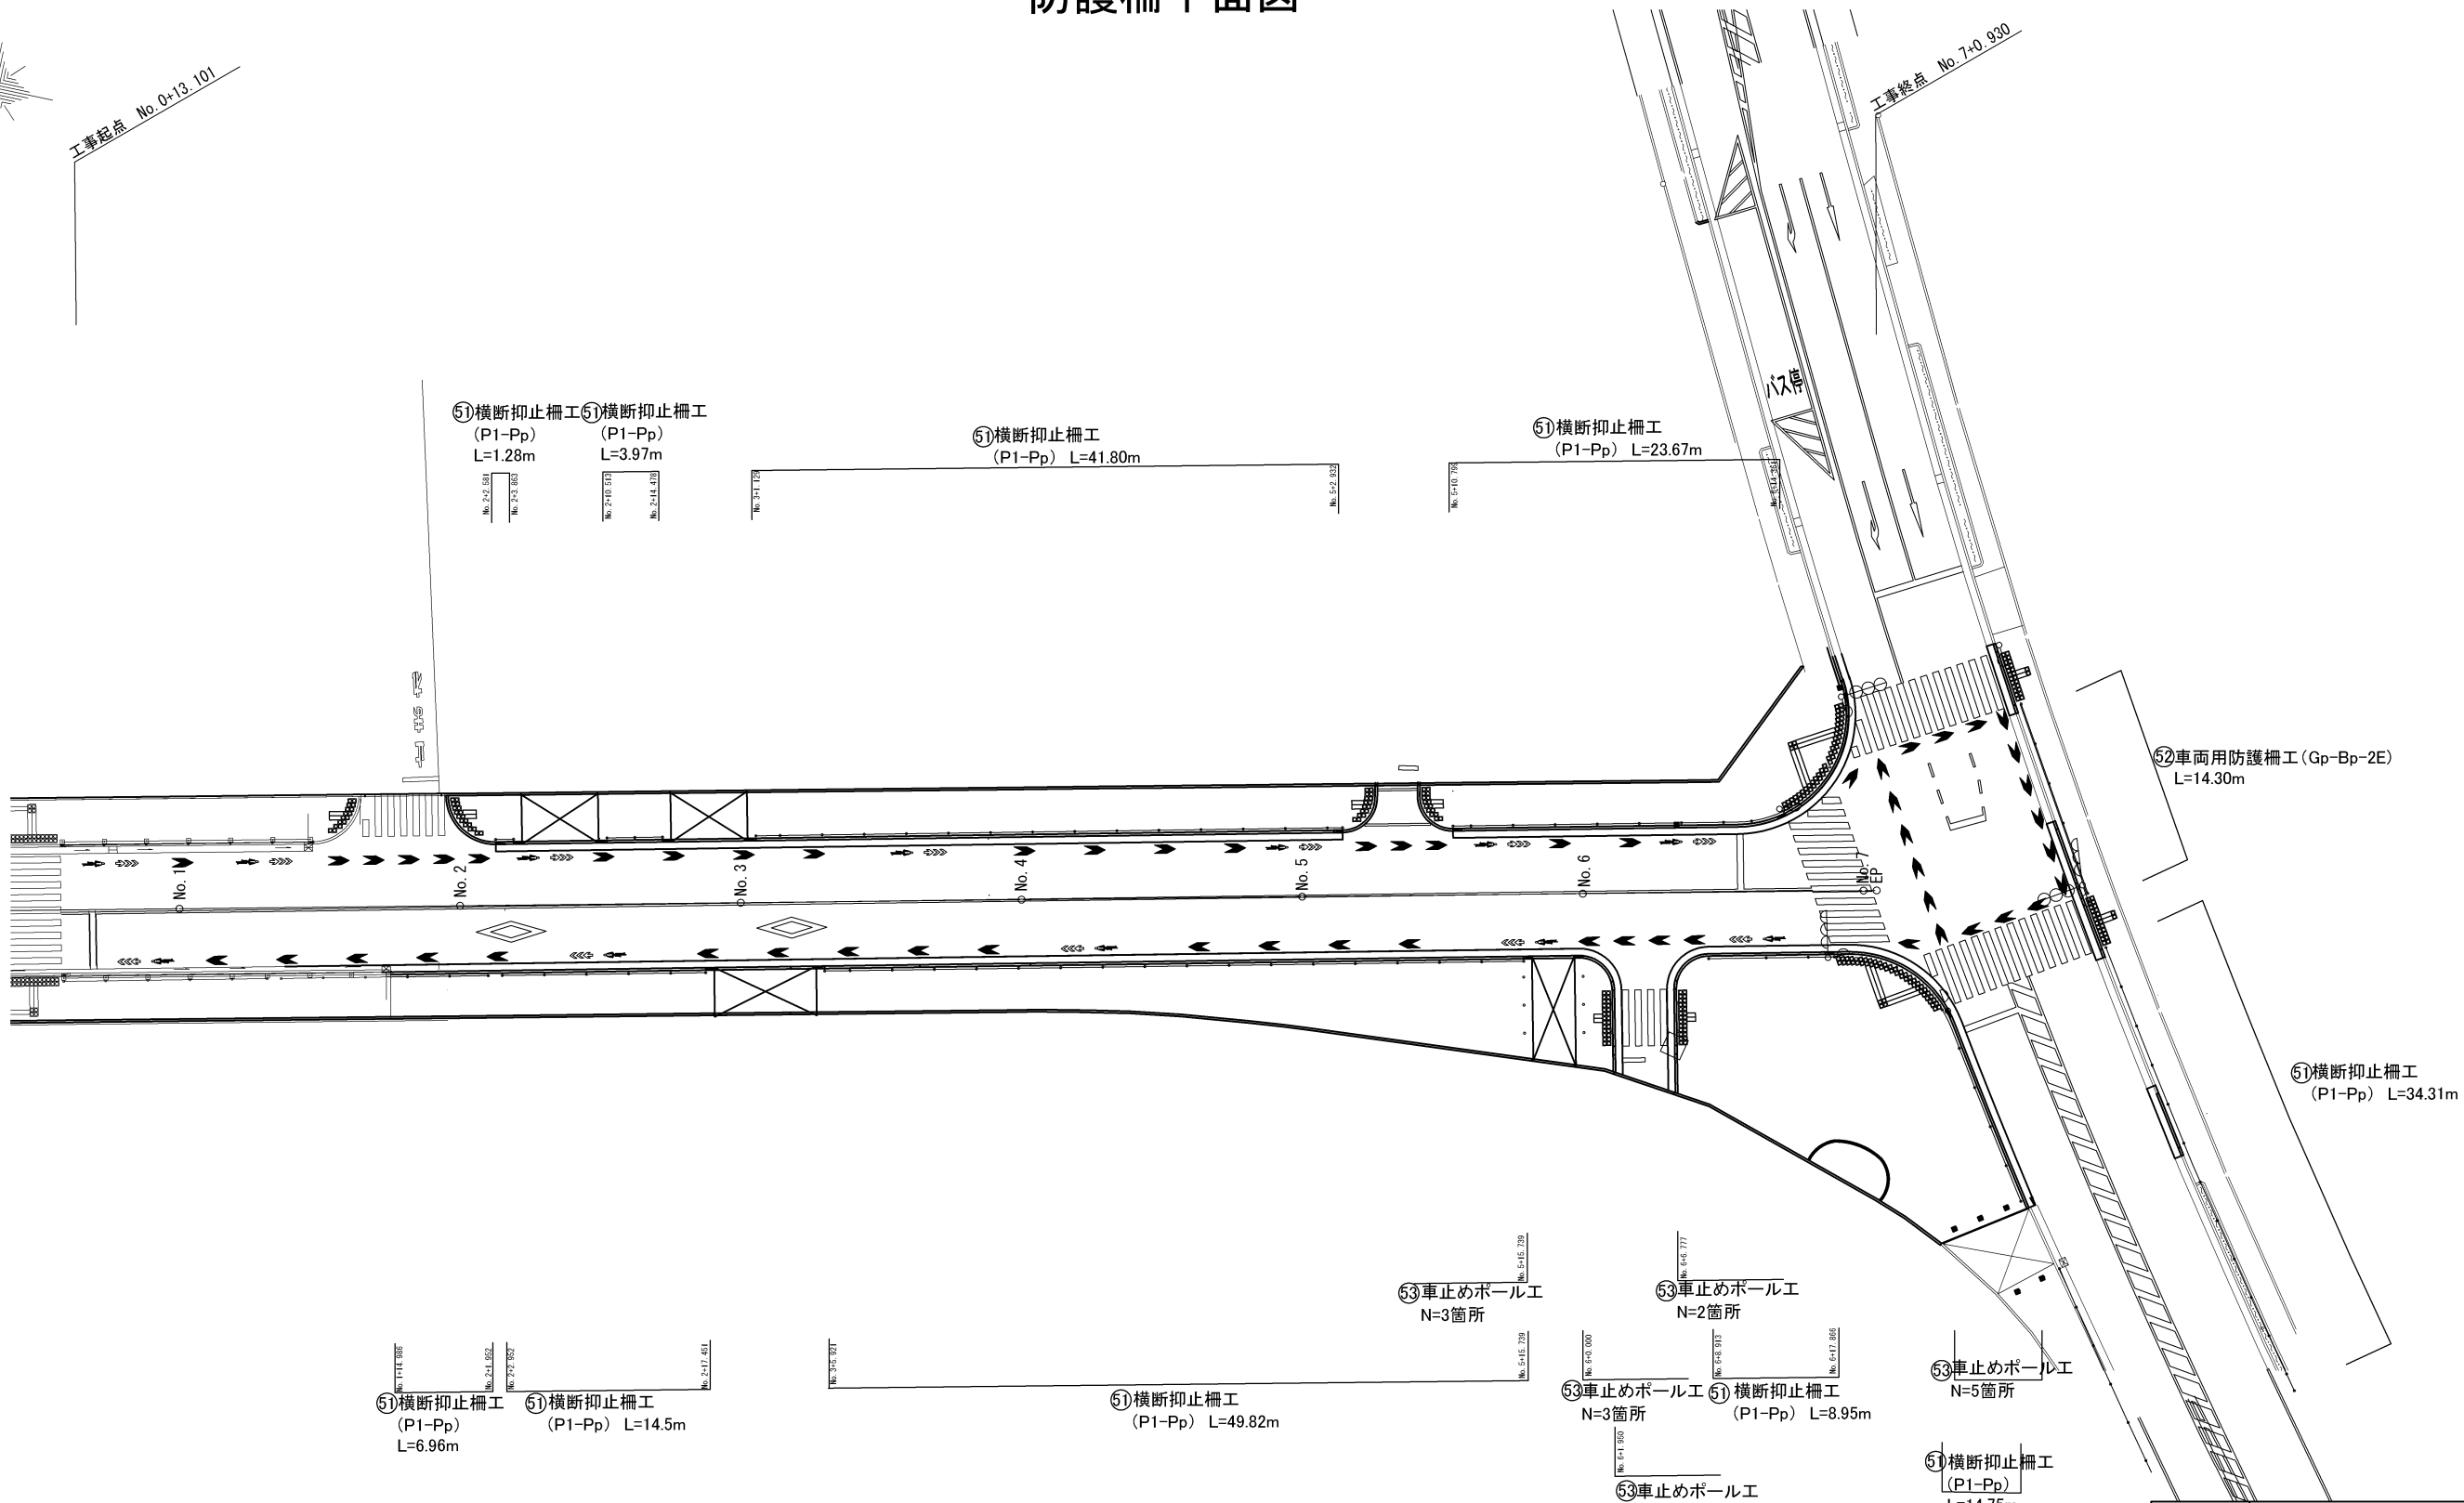

番 号	工 種	規格・寸法 単位	単位	数量	備考
⑤1	横断抑止柵工	P1-Pp	m	181.6	
⑤1	横断抑止柵工	P1-Pp	m	34.3	品川通り
⑤2	車両用防護柵工	Gp-Bp-2E	m	14.3	
⑤3	車止めポール工	h=800 Co基礎	箇所	15	

路 線 名	調布都市計画道路3・4・21号 つつじヶ丘南口線	
工事件名	令7調3・4・21号線道路築造工事	
工事箇所	調布市東つつじヶ丘2丁目2番地先から 西つつじヶ丘4丁目12番地先まで	
図面名称	交通安全施設工平面図 (4/4) 防護柵平面図	
縮 尺	S=1:500 (1:250) ()はA1に拡大時	図面番号
作製年月日	令和 7年 6月 日	13
調布市 都市整備部 まちづくり推進課		24


舗装工平面図 S=1:500 (1:250)

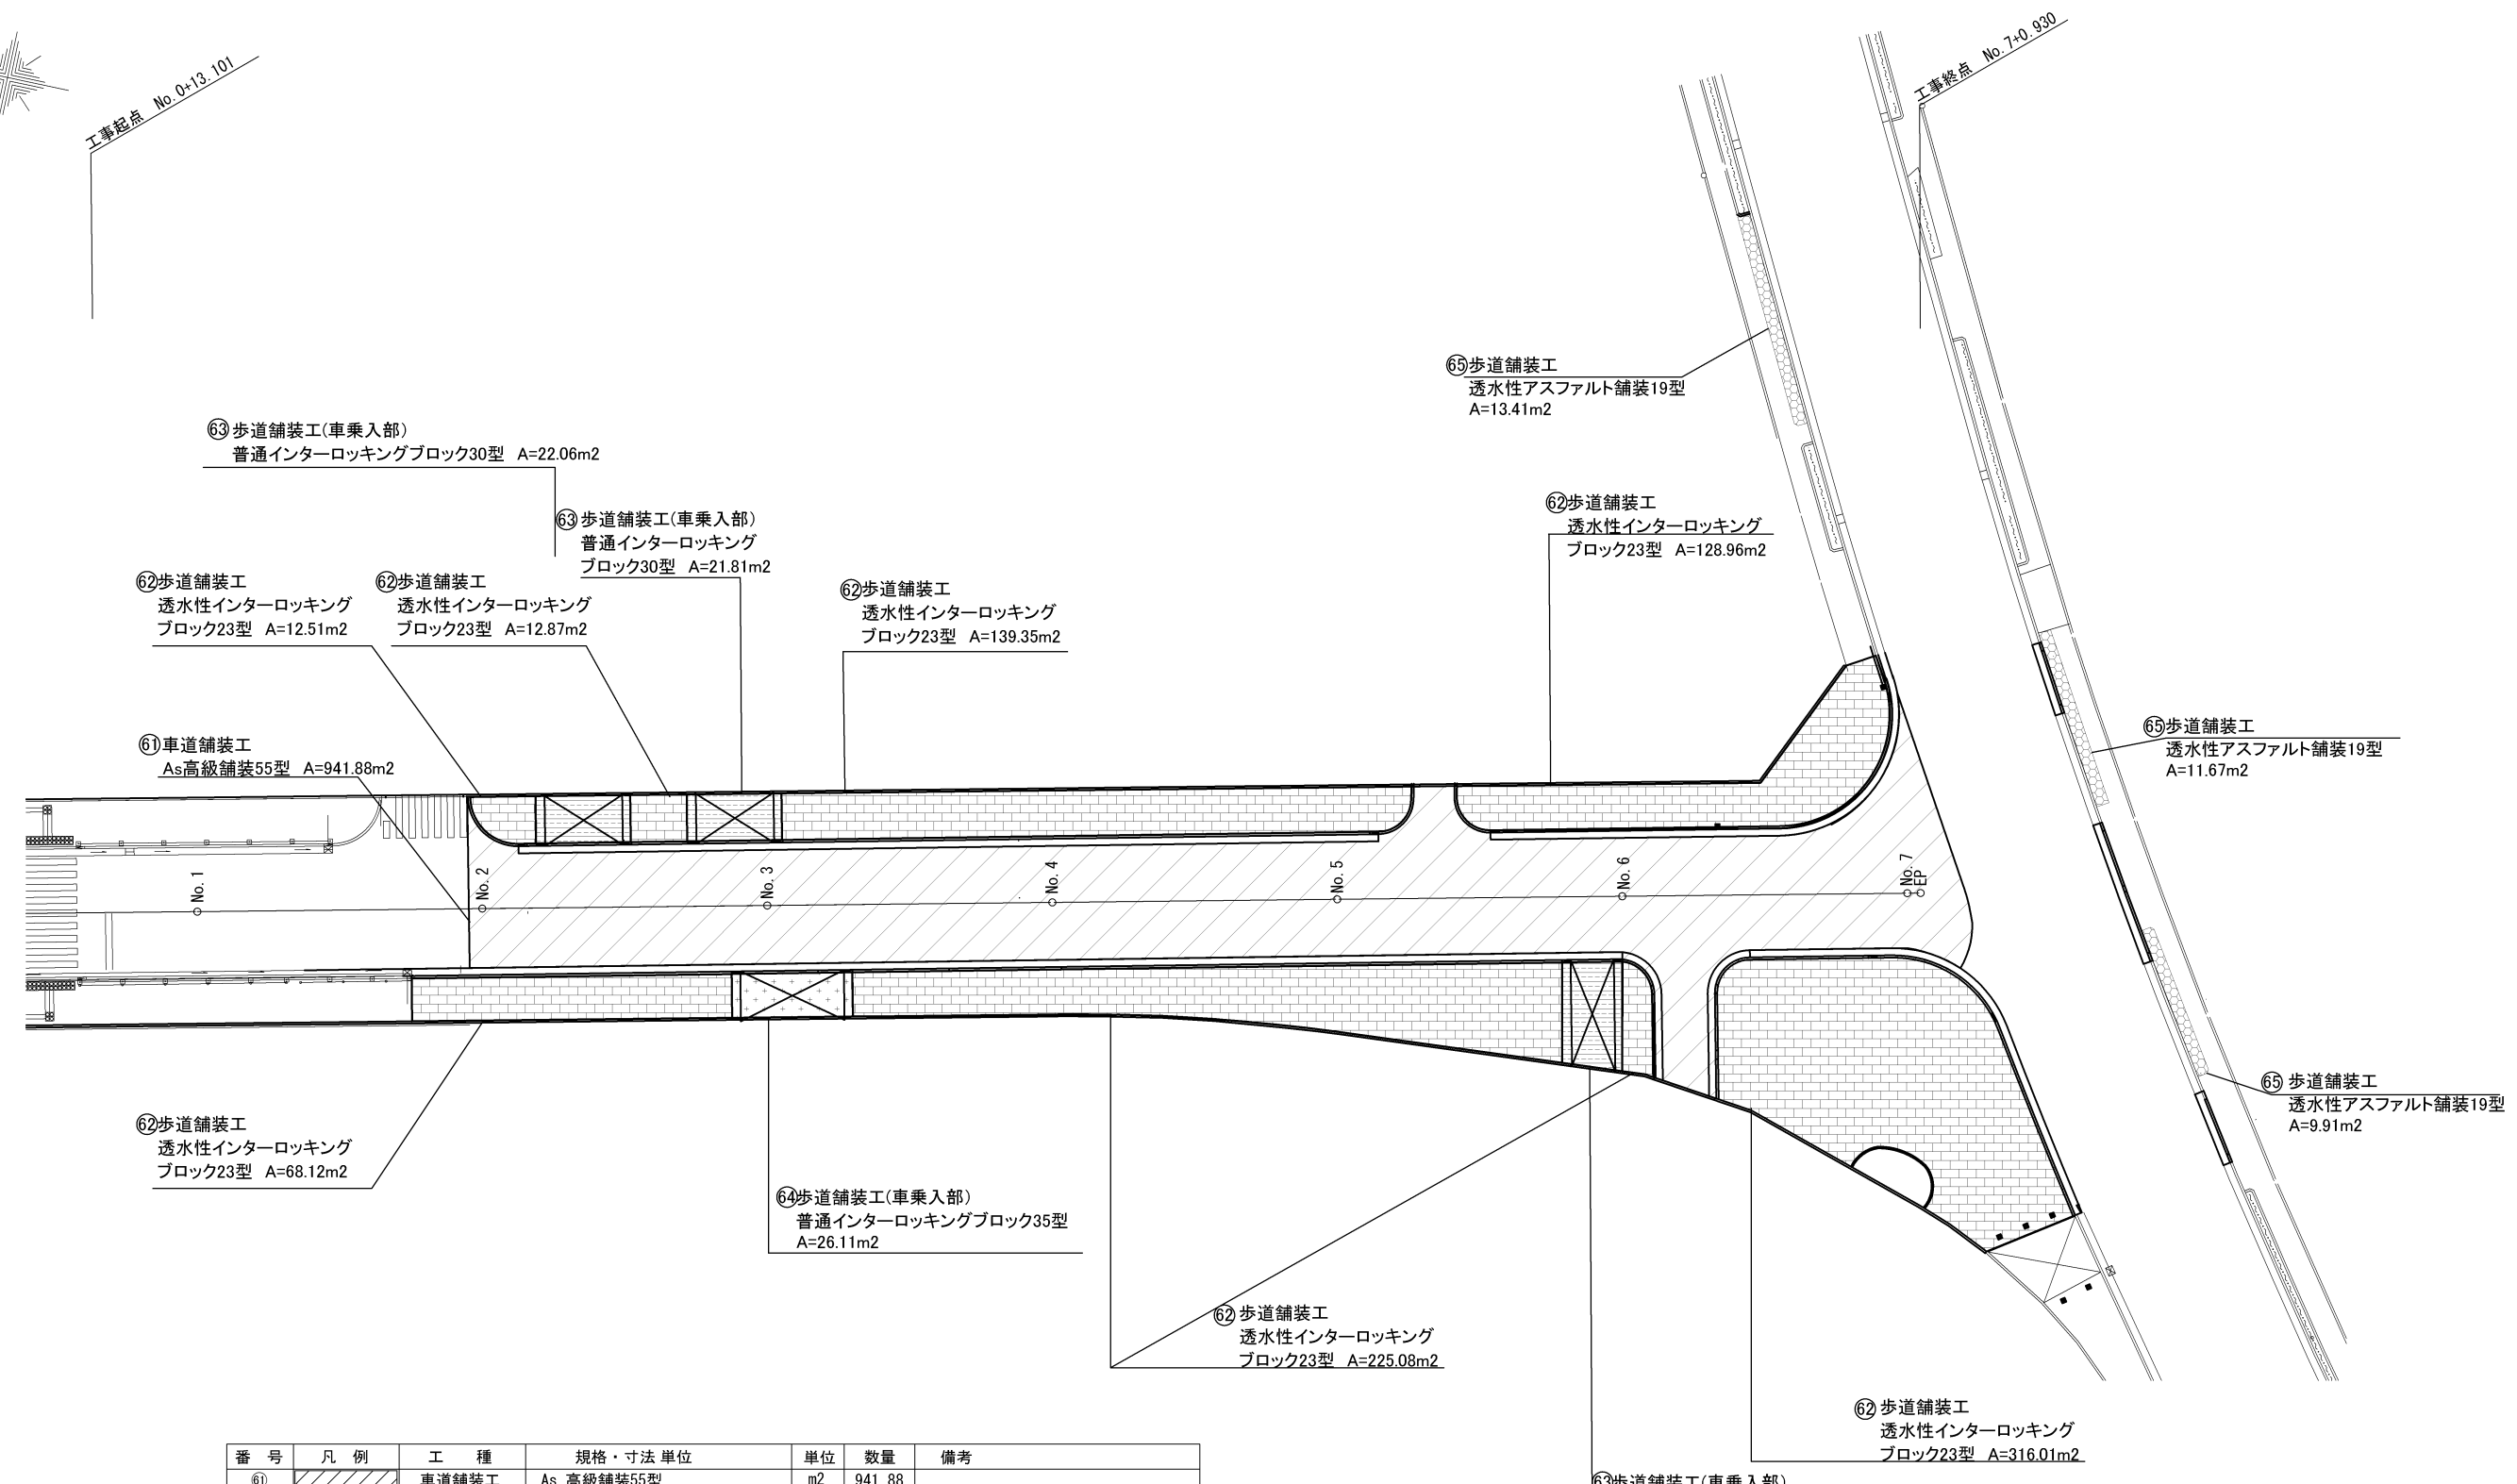

番号	凡例	工種	規格・寸法単位	単位	数量	備考
⑥1		車道舗装工	As 高級舗装55型	m2	941.88	
⑥2		歩道舗装工	透水性インターロッキング23型	m2	873.60	A-G合計-視覚障害者誘導用ブロック控除A=29.30m2
⑥3		歩道舗装工	普通インターロッキング30型	m2	74.97	
⑥4		歩道舗装工	普通インターロッキング35型	m2	26.11	
⑥5		歩道舗装工	透水性アスファルト舗装19型	m2	34.99	

路線名	調布都市計画道路3・4・21号 つつじヶ丘南口線		
工事件名	令7調3・4・21号線道路築造工事		
工事箇所	調布市東つつじヶ丘2丁目2番地先から 西つつじヶ丘4丁目12番地先まで		
図面名称	舗装工平面図		
縮尺	S=1:500 (1:250) ()はA1に拡大時		図面番号
作製年月日	令和 7年 6月 日	14	24
調布市 都市整備部 まちづくり推進課			

照明施設工平面図 S=1:500(1:250)

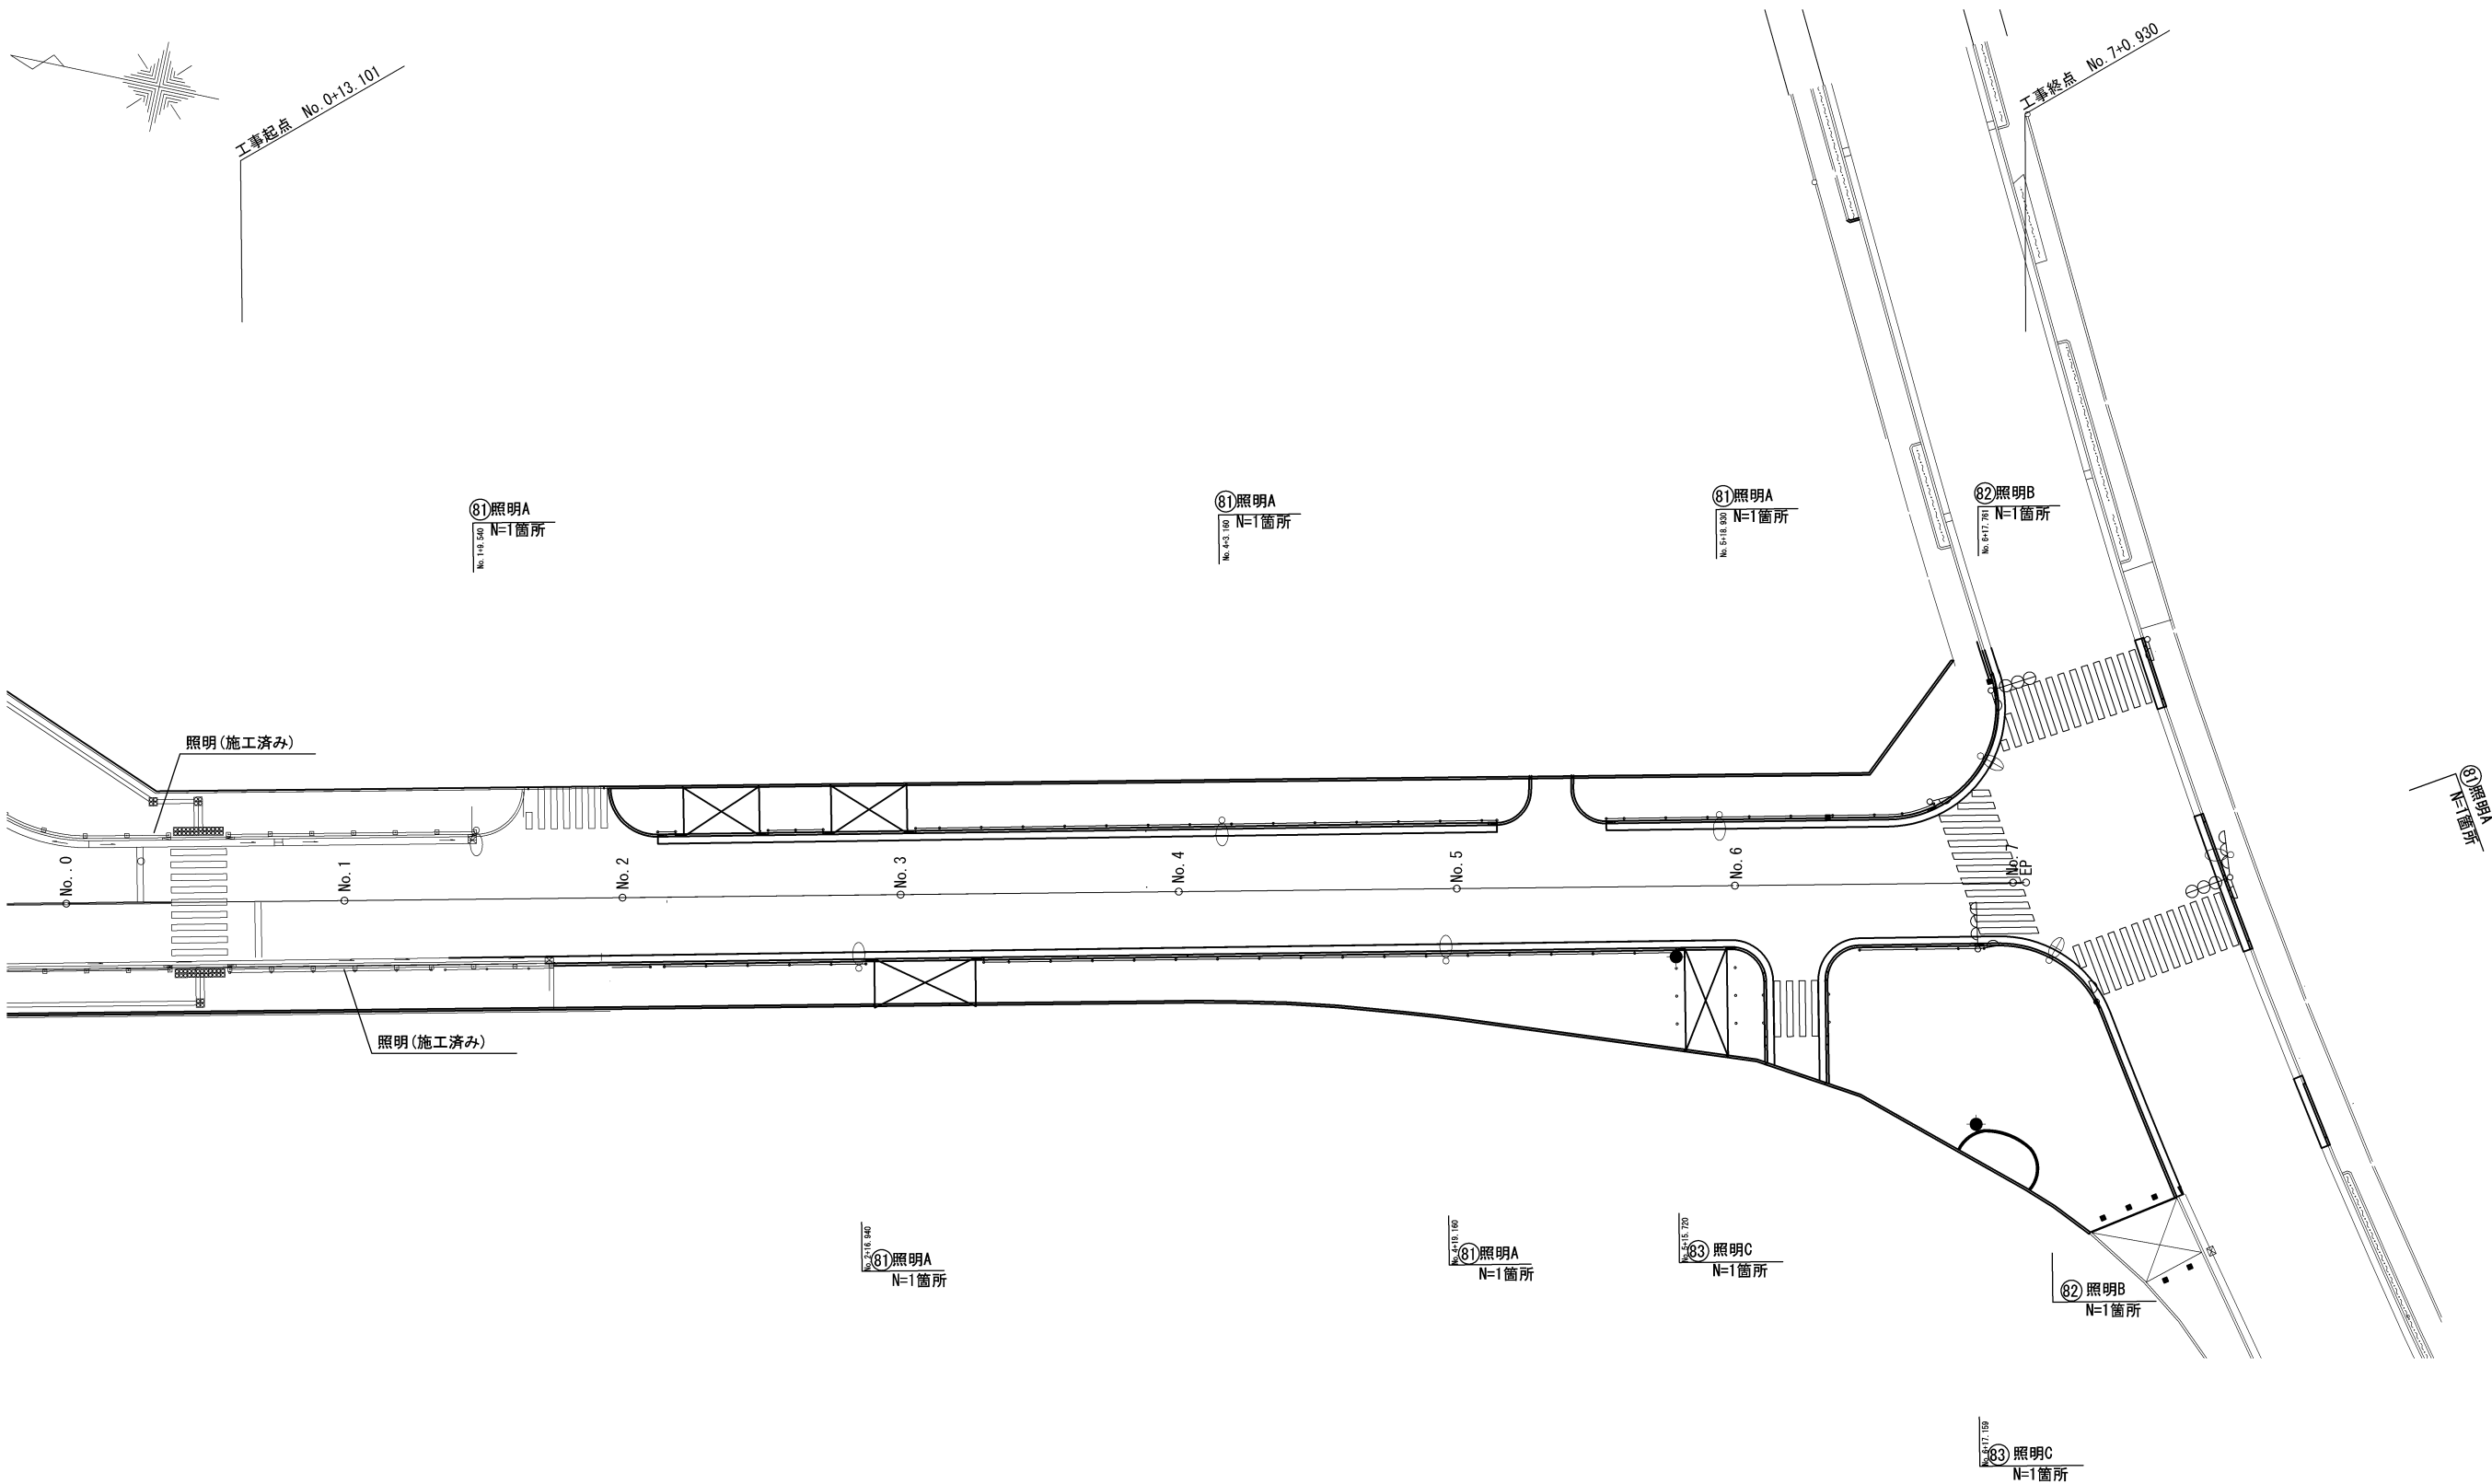


番 号	名 称	規格・寸法 単位	単位	数量	備考
⑧1	照明A	H=10.0m 地下から単独引込	箇所	6	
⑧2	照明B	H=10.0m 地下から単独引込	箇所	2	
⑧3	照明C	H=4.5m 地下から単独引込	箇所	2	

路 線 名	調布都市計画道路3・4・21号 つつじヶ丘南口線		
工事件名	令7調3・4・21号線道路築造工事		
工事箇所	調布市東つつじヶ丘2丁目2番地先から 西つつじヶ丘4丁目12番地先まで		
図面名称	照明施設工平面図		
縮 尺	S=1:500(1:250) ()はA1に拡大時		図面番号
作製年月日	令和 7年 6月 日	15	24
調布市 都市整備部 まちづくり推進課			

構造図 (1/8) 縮尺 図示


- ① 街きょ工 155SF型 一般部 S=1:20 (1:10)
- ② 街きょ工 155SF型 一般部 (曲) S=1:20 (1:10)

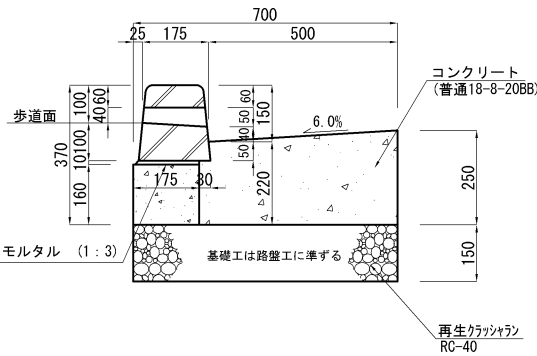

材料表 100m当り				
品 名	形 状 ・ 寸 法	単位	数量	摘 要
再生クラッパン	RC-40	m ²	10.5	
両面歩車道境界ブロックA	150/190×200×600	本	83	
両面歩車道境界ブロックA-SF	150/190×200×600	本	82	
モルタル	1 : 3	m ²	0.2	
コンクリート	普通18-8-20BB	m ²	15.0	
型枠		m ²	57.0	

(注) 各ブロックの間には、目地モルタルを施すこと。


- ⑦ 街きょ工 155SF型 端末部 S=1:20 (1:10)
- ⑧ 街きょ工 155SF型 端末部(曲) S=1:20 (1:10)

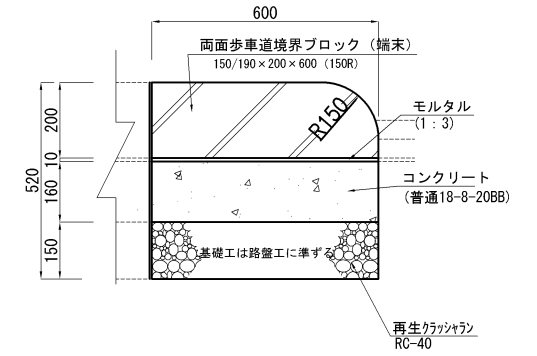

材料表 100箇所当り				
品 名	形 状 ・ 寸 法	単位	数量	摘 要
再生クラッパン	RC-40	m ²	12.6	
コガートブロック	150/190×200×600 (150R)	本	200.0	
モルタル	1 : 3	m ²	0.2	
コンクリート	普通18-8-20BB	m ²	18.0	
型枠		m ²	68.4	

(注) 各ブロックの間には、目地モルタルを施すこと。


- ③ 街きょ工 155型 一般部 S=1:20 (1:10)
- ④ 街きょ工 155型 一般部 (曲) S=1:20 (1:10)

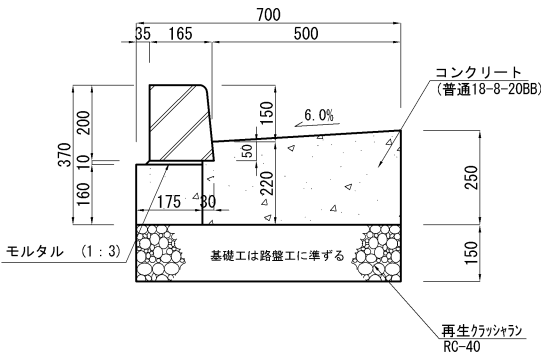

材料表 100m当り				
品 名	形 状 ・ 寸 法	単位	数量	摘 要
再生クラッパン	RC-40	m ²	10.5	
コガートブロック	150/170×200×600	本	165.0	
モルタル	1 : 3	m ²	0.1	
コンクリート	普通18-8-20BB	m ²	15.0	
型枠		m ²	57.0	

(注) 各ブロックの間には、目地モルタルを施すこと。


- ⑨ 街きょ工 155型すりつけ部 S=1:20 (1:10)

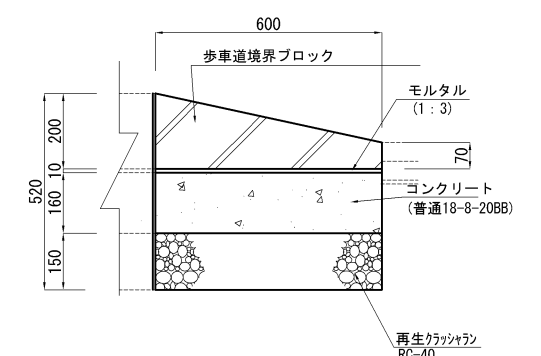

材料表 100箇所当り				
品 名	形 状 ・ 寸 法	単位	数量	摘 要
再生クラッパン	RC-40	m ²	12.6	
歩車道境界ブロック	端末部 (一本すり付け)	本	200.0	
モルタル	1 : 3	m ²	0.2	
コンクリート	普通18-8-20BB	m ²	18.0	
型枠		m ²	68.4	

(注) 各ブロックの間には、目地モルタルを施すこと。


- ⑤ 街きょ工 車乗入部 A型, C型, D型 S=1:20 (1:10)

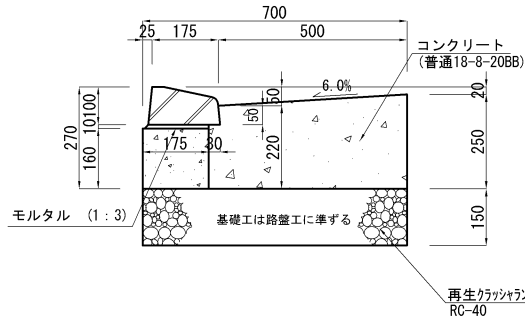

材料表					100箇所当り	
品 名	形 状 ・ 寸 法	単位	数 量			摘 要
			A型	C型	D型	
再生パッキン	RC-40	m ²	44. 5	69. 9	89. 0	
乗入れブロック		個	500. 0	900. 0	1200. 0	
両面歩車道境界 ブロック（端末）		個	200. 0	200. 0	200. 0	
モルタル	1：3	m ²	0. 7	1. 1	1. 4	
コンクリート	普通18-8-20B8	m ³	63. 4	99. 7	126. 9	
型枠		m ²	241. 7	379. 6	483. 4	

(注) 各ブロックの間には、目地モルタルを施すこと。

- ⑥ 街きょ工 歩行者横断用歩道切下げ部 S=1:20 (1:10)

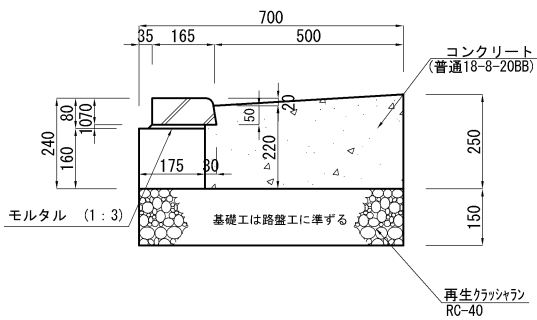


材料表 100m当り				
品 名	形 状 ・ 寸 法	単位	数量	摘 要
再生クラッパン	RC-40	m ²	10.5	
コガートブロック	163/170×70×600	本	165.0	
モルタル	1 : 3	m ²	0.1	
コンクリート	普通18-8-20BB	m ²	15.0	
型枠		m ²	57.0	

(注) 各ブロックの間には、目地モルタルを施すこと。

路 線 名	調布都市計画道路3・4・21号 つつじヶ丘南口線		
工事件名	令7調3・4・21号線道路築造工事		
工事箇所	調布市東つつじヶ丘2丁目2番地先から 西つつじヶ丘4丁目12番地先まで		
図面名称	構 造 図 (1/8)		
縮 尺	図 示		図面番号
作製年月日	令和 7年 6月 日		16
調布市 都市整備部 まちづくり推進課			24

縮尺 図示

S=1:20 (1:10)

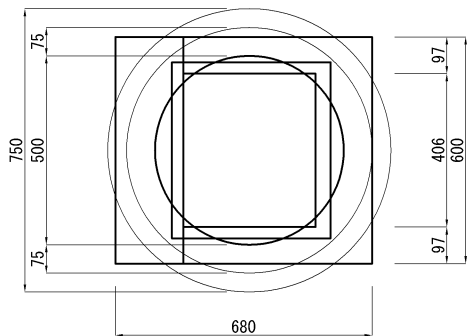


Technical drawing of a three-story building section. The drawing includes the following dimensions and labels:

- Overall Dimensions:**
 - Overall width: 680
 - Overall height: 1170
- Horizontal Dimensions (Top):**
 - Left section: 180
 - Middle section: 350
 - Right section: 150
- Vertical Dimensions (Left):**
 - Top section: 270
 - Second section: 120
 - Third section: 150
 - Fourth section: 300
 - Fifth section: 300
 - Sixth section: 300
 - Seventh section: 100
 - Eighth section: 30
 - Ninth section: 100
- Vertical Dimensions (Right):**
 - Top section: 150
 - Middle section: 1000
- Internal Dimensions and Details:**
 - Top section: 鋼製網ふた (Steel mesh cover), 6.0% slope.
 - Second section: 75 (left), 500 (middle), 75 (right).
 - Third section: 75 (left), 500 (middle), 75 (right).
 - Fourth section: 75 (left), 500 (middle), 75 (right).
 - Fifth section: 75 (left), 500 (middle), 75 (right).
 - Sixth section: 75 (left), 500 (middle), 75 (right).
 - Seventh section: 75 (left), 500 (middle), 75 (right).
 - Eighth section: 75 (left), 500 (middle), 75 (right).
 - Ninth section: 75 (left), 500 (middle), 75 (right).
- Labels and Notes:**
 - 鋼製網ふた (Steel mesh cover)
 - 6.0%
 - 側境3号 (無孔) (Side boundary 3, no hole)
 - 側境2号 (無孔) (Side boundary 2, no hole)
 - 側境1号 (有孔) (Side boundary 1, with hole)
 - 底板境 (Base plate boundary)
 - 敷砂 (Gravel)
 - 再生クラッシュラン (RC-40) (Recycled crushed run (RC-40))
 - φ150 (Diameter 150)
 - 150 (Height)

100箇所当り

品 名	形 状 ・ 寸 法	単位	数量	摘 要
再生ガラパンヤン	RC-40	m ²	4.4	
敷砂		m ²	1.3	
縁塊	ふた共	個	100.0	
側塊	1号	個	100.0	
	2号	個	100.0	
	3号	個	100.0	
底板塊		個	100.0	

S=1:20 (1:10)

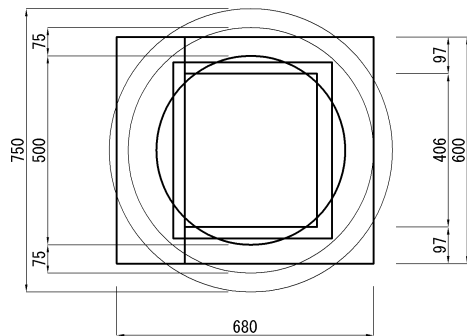

Technical drawing of a three-story building section. The drawing includes the following dimensions and labels:

- Overall Dimensions:**
 - Width: 680 (top), 180 (left side of top section), 350 (middle of top section), 150 (right side of top section).
 - Height: 1170 (total), 270 (top section), 120 (middle section), 150 (bottom section).
- Structural Details:**
 - Roof: 鋼製網ふた (Steel mesh cover) with a 6.0% slope.
 - Columns: 75 (width of each column).
 - Beams: 150 (width of each beam).
 - Foundation: 底版塊 (Base slab).
 - Ground: 敷砂 (Fill sand).
 - Reinforcement: 再生クラッシュラン (RC-40) (Reinforced concrete).
- Other Labels:**
 - 側境3号 (無孔) (Side boundary 3, no hole).
 - 側境2号 (無孔) (Side boundary 2, no hole).
 - 側境1号 (有孔) (Side boundary 1, with hole).

100箇所当り

品 名	形 状 ・ 寸 法	単位	数量	摘 要
再生カッパン	RC-40	m ²	4.4	
敷砂		m ²	1.3	
縁塊	ふた共	個	100.0	
側塊	1号	個	100.0	
	2号	個	100.0	
	3号	個	100.0	
底版塊		個	100.0	

S=1:20 (1:10)


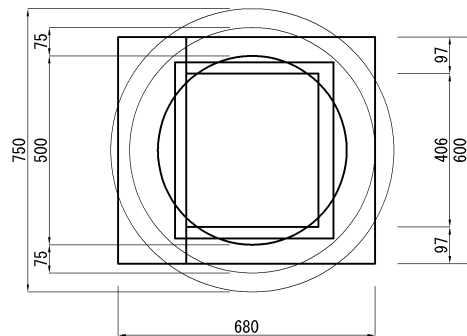


Figure 1: Cross-section of a drainage structure. The structure is composed of a base layer (底版塊) made of crushed stone (敷砂) and a concrete slab (RC-40). The main body is divided into three horizontal sections: a top section (倒境3号) with a height of 150, a middle section (倒境2号) with a height of 1000, and a bottom section (倒境1号) with a height of 300. The top section has a width of 180 and a height of 170. The middle section has a width of 350 and a height of 120. The bottom section has a width of 150 and a height of 50. The structure is reinforced with steel mesh (鋼製網ふた) and has a 6.0% slope. The base layer is 100 thick. The concrete slab is 30 thick. The structure is labeled with dimensions and material specifications.

面所当り

品 名	形 状 ・ 寸 法	単 位	数 量	摘 要
再生カッパン	RC-40	m ²	4.4	
数砂		m ³	1.3	
縁塊	ふた共	個	100.0	
側塊	1号	個	100.0	
	2号	個	100.0	
	3号	個	100.0	
底版塊		個	100.0	

S=1:20 (1:10)

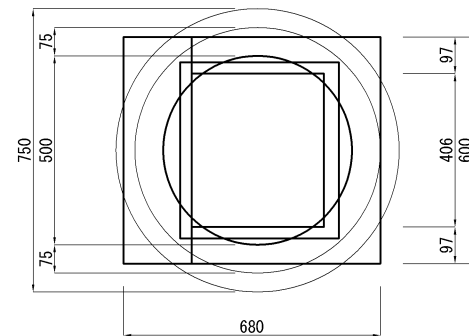


Technical drawing of a three-story building section. The drawing includes the following dimensions and labels:

- Overall Dimensions:**
 - Overall width: 665
 - Overall height: 1170
- Horizontal Dimensions (Top):**
 - Left section: 165
 - Middle section: 350
 - Right section: 150
- Vertical Dimensions (Left):**
 - Top section: 270
 - Second section: 120
 - Third section: 150
 - Fourth section: 300
 - Fifth section: 300
 - Sixth section: 300
 - Seventh section: 100
 - Eighth section: 30
 - Ninth section: 100
- Vertical Dimensions (Right):**
 - Top section: 150
 - Middle section: 1000
- Structural Details and Labels:**
 - Roof:** 鋼製鋼ふた (Steel plate roof), 6.0%
 - Walls:** 側境3号 (無孔), 側境2号 (無孔), 側境1号 (有孔), 底版境
 - Foundation:** 敷砂 (Gravel), 再生クラッシャーラン (RC-40) (Recycled crusher run)
 - Internal Dimensions:** 75, 500, 75, 150, 150
 - Other Labels:** 鋼製鋼ふた, 6.0%, 敷砂, 再生クラッシャーラン (RC-40)

100箇所当り

品 名	形 状 ・ 寸 法	単位	数量	摘 要
再生ガラスレン	RC-40	m ²	4.4	
敷砂		m ³	1.3	
縁塊	ふた共	個	100.0	
側塊	1号	個	100.0	
	2号	個	100.0	
	3号	個	100.0	
底板塊		個	100.0	

S=1:20 (1:10)

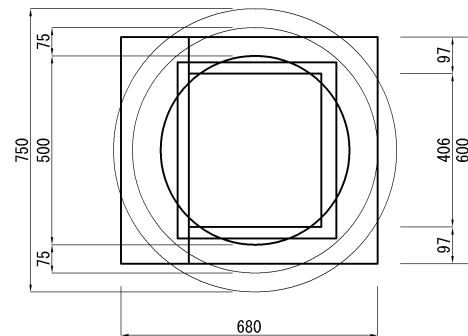

Technical drawing of a three-story building section, showing structural details and dimensions. The drawing includes the following components and dimensions:

- Overall Dimensions:**
 - Top width: 665 (divided into 165, 350, and 150).
 - Left height: 1170 (divided into 270, 150, 120, 300, 300, 300, 100, and 30).
 - Right height: 150 (top section) and 1000 (main section).
- Structural Details:**
 - Roof: 鋼製網ふた (Steel mesh cover) with a 6.0% slope.
 - Walls: 75mm thick exterior walls.
 - Floors: 150mm thick floor slabs.
 - Foundation: 100mm thick base slab on 30mm sand (敷砂).
 - Reinforcement: 再生クラッシュラン (RC-40) (Recycled crushed run).
- Labels and Callouts:**
 - 側境3号 (無孔) (Side boundary 3, no hole)
 - 側境2号 (無孔) (Side boundary 2, no hole)
 - 側境1号 (有孔) (Side boundary 1, with hole)
 - 底板境 (Base plate boundary)
 - 敷砂 (Sand)
 - 再生クラッシュラン (RC-40) (Recycled crushed run)
- Dimensions:**
 - Internal width: 500mm.
 - Internal height per floor: 300mm.
 - Base slab thickness: 100mm.
 - Foundation height: 30mm.


100箇所当り

品 名	形 状 ・ 寸 法	単位	数量	摘 要
再生ガラツヤン	RC-40	m ²	4.4	
数砂		m ³	1.3	
縁塊	ふた共	個	100.0	
側塊	1号	個	100.0	
	2号	個	100.0	
	3号	個	100.0	
底板塊		個	100.0	


24

構造図 (3/8) 縮尺 図示

⑭ 取付管 S=1:40 (1:20)
(VUφ150)

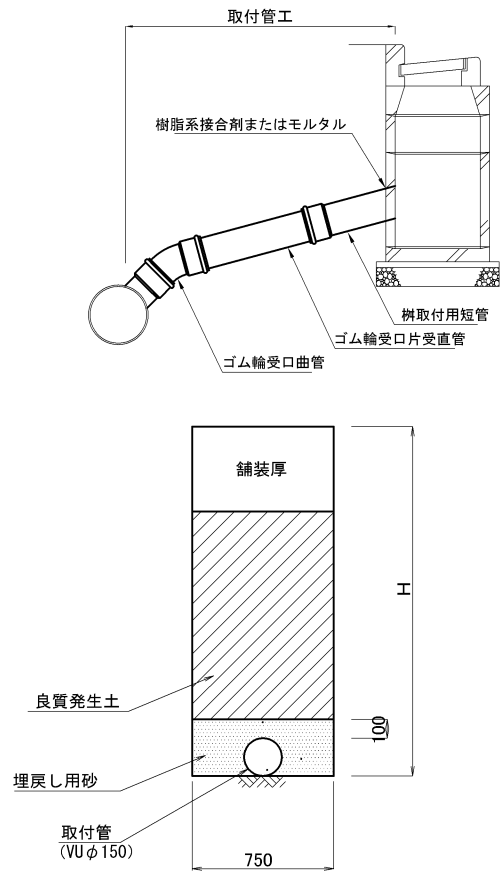


⑰ 境石工 車乗入部 D型 S=1:20 (1:10)

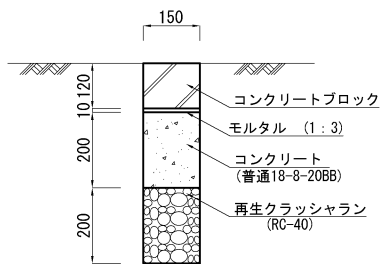

材料表					100m当り
品名	形状・寸法	単位	数量	摘要	
再生クラッシャーラン	RC-40	m ³	3.0		
コンクリートブロック	150×180×600	本	165.0		
モルタル	1:3	m ³	0.2		
コンクリート	普通18-8-20BB	m ³	3.0		
型枠		m ²	40.0		

(注) 各ブロックの間には、目地モルタルを施すこと。


⑮ 歩道止石工 歩行者横断面 S=1:20 (1:10)

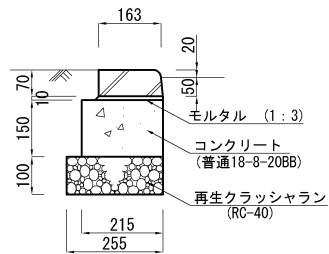

材料表					100m当り
品名	形状・寸法	単位	数量	摘要	
再生クラッシャーラン	RC-40	m ³	2.6		
コンクリートブロック	163×70×600	本	165.0		
モルタル	1:3	m ³	0.2		
コンクリート	普通18-8-20BB	m ³	3.2		
型枠		m ²	30.0		

(注) 各ブロックの間には、目地モルタルを施すこと。


⑱ 境石工 一般部 S=1:20 (1:10)

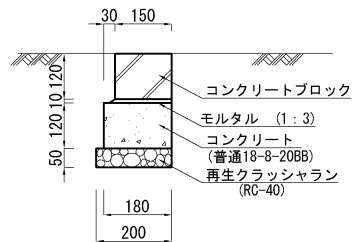

材料表					100m当り
品名	形状・寸法	単位	数量	摘要	
再生クラッシャーラン	RC-40	m ³	1.0		
コンクリートブロック	150×180×600	本	165.0		
モルタル	1:3	m ³	0.2		
コンクリート	普通18-8-20BB	m ³	2.2		
型枠		m ²	24.0		

(注) 各ブロックの間には、目地モルタルを施すこと。


⑲ 境石工 車乗入部 A型, C型 S=1:20 (1:10)

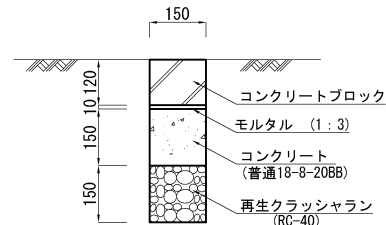

材料表					100m当り
品名	形状・寸法	単位	数量	摘要	
再生クラッシャーラン	RC-40	m ³	2.3		
コンクリートブロック	150×180×600	本	165.0		
モルタル	1:3	m ³	0.2		
コンクリート	普通18-8-20BB	m ³	2.3		
型枠		m ²	30.0		

(注) 各ブロックの間には、目地モルタルを施すこと。

⑳ 歩行者植樹帯縁石工 端部 G-1 S=1:20 (1:10)

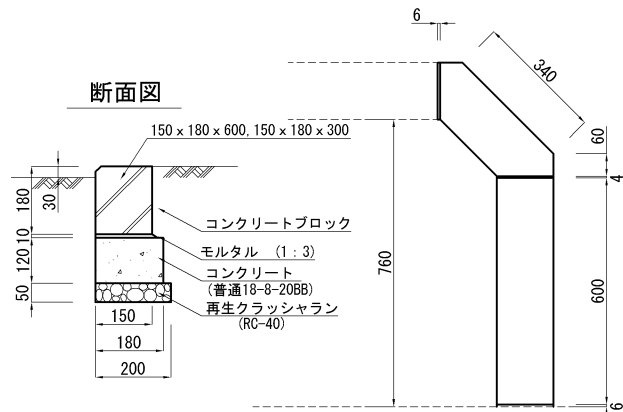

材料表					片側100箇所当り
品名	形状・寸法	単位	数量	摘要	
再生クラッシャーラン	RC-40	m ³	1.0		
コンクリートブロック	150×180×600	本	100.0		
コンクリートブロック	150×180×300	本	100.0		
モルタル	1:3	m ³	0.1		
コンクリート	普通18-8-20BB	m ³	2.1		
型枠		m ²	23.4		


(注) 各ブロックの間には、目地モルタルを施すこと。

路線名	調布都市計画道路3・4・21号 つつじヶ丘南口線	
工事件名	令7調3・4・21号線道路築造工事	
工事箇所	調布市東つつじヶ丘2丁目2番地先から 西つつじヶ丘4丁目12番地先まで	
図面名称	構造図 (3/8)	
縮尺	図示	図面番号
作製年月日	令和 7年 6月 日	18
調布市 都市整備部 まちづくり推進課		24


構造図 (4/8) 縮尺 図示

視覚障害者誘導用ブロック S=1:20 (1:10)
(インターロッキングブロック舗装)

④① ④③ (1列・一般部・透水性)

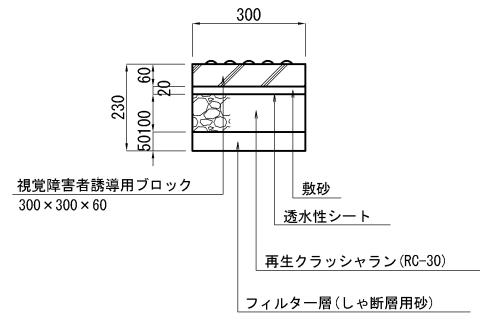


④② ④④ (2列・一般部・透水性)


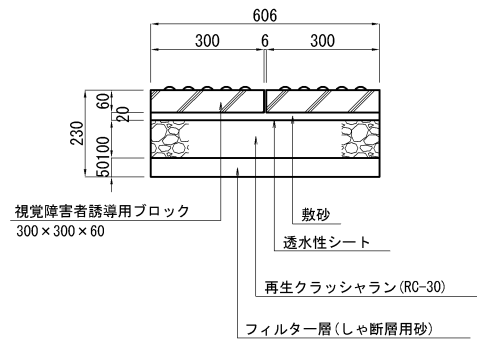


視覚障害者誘導用シート S=1/20 (S=1/10)
(アスファルト舗装用)

④⑤ 点状シート

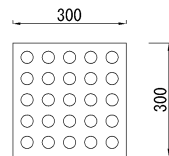


④⑥ 線状シート

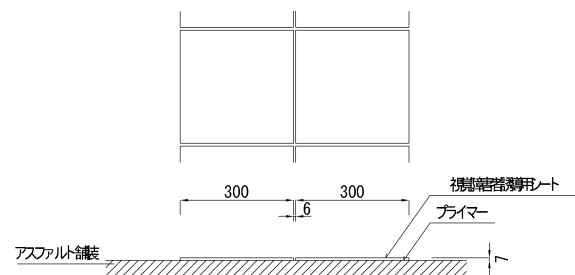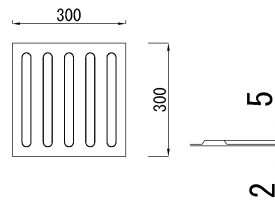

路 線 名	調布都市計画道路3・4・21号 つつじヶ丘南口線		
工事件名	令7調3・4・21号線道路築造工事		
工事箇所	調布市東つつじヶ丘2丁目2番地先から 西つつじヶ丘4丁目12番地先まで		
図面名称	構 造 図 (4/8)		
縮 尺	図示	図面番号	
作製年月日	令和 7年 6月 日	19	
調布市 都市整備部 まちづくり推進課			24


構造図 (5/8) 縮尺 図示

⑤1 横断抑止柵 (P1-Pp) S=1:40 (1:20)

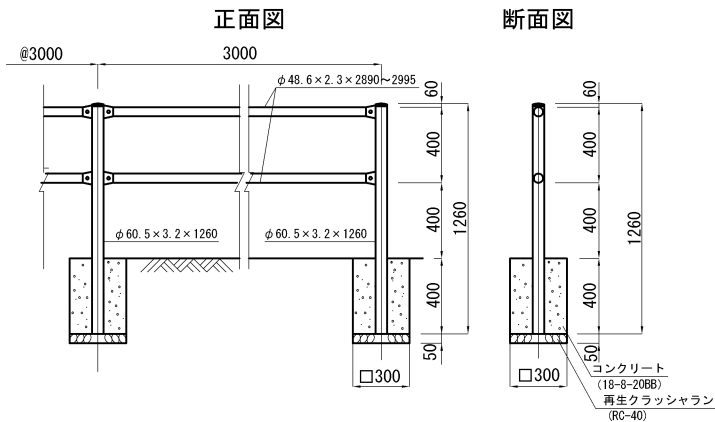


材料表		100m当り	
品 名	形 状 ・ 寸 法	単位	数量
再生ｸﾗｯｼｬﾗﾝ	RC-40	m ³	0.2
ｺﾝｸﾘｰﾄ	普通18-8-20B8	m ³	1.2
型枠		m ²	16.3
支柱	φ60.5×3.2×1260	本	34.0
パイプ	2-φ48.6×2.3×2890~2995	組	33.0

⑤2 車両用防護柵工 (Gp-Bp-2E) S=1:40 (1:20)

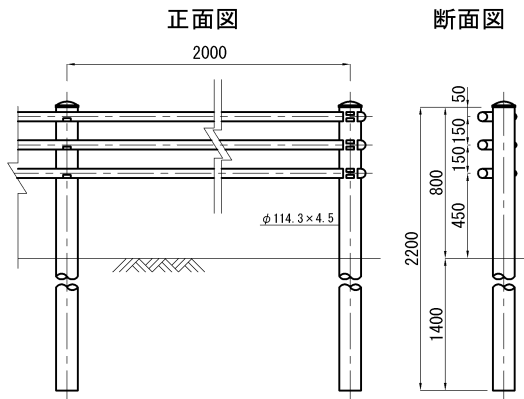

材料表		100m当り	
品 名	形 状 ・ 寸 法	単位	数量
パイプ		組	25.0
端末支柱		組	26.0
中間支柱		組	25.0

⑤3 車止めポール工 S=1:20 (1:10)

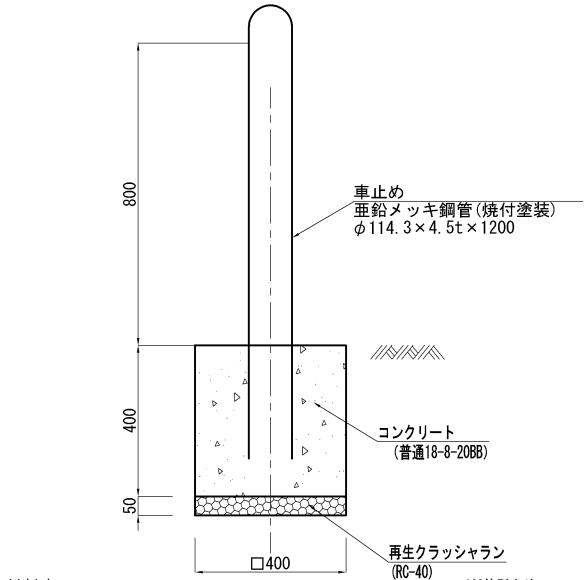

材料表		100箇所当り	
品 名	形 状 ・ 寸 法	単位	数量
再生ｸﾗｯｼｬﾗﾝ	RC-40	m ³	0.8
ｺﾝｸﾘｰﾄ	普通18-8-20B8	m ³	6.0
型枠		m ²	64.0
車止め	φ114.3×4.5t×1200	箇所	100.0

⑥1 車道舗装工 高級舗装55型 S=1:20 (S=1:10)

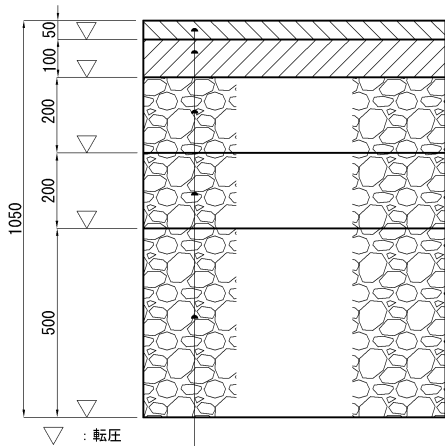


表 層	再生密粒度アスファルト混合物	t=50mm
タックコート	石油アスファルト乳剤 (PK-4)	0.40kg/m ²
基 層	再生粗粒度アスファルト混合物	t=100mm
プライムコート	石油アスファルト乳剤 (PK-3)	1.20kg/m ²
上層路盤	再生粒度調整砕石 (RM-40)	t=200mm
下層路盤	再生ｸﾗｯｼｬﾗﾝ (RC-40)	t=200mm
路床改良 (置換工法)	再生ｸﾗｯｼｬﾗﾝ (RC-40)	t=500mm

⑥2 歩道舗装工 S=1:20 (S=1:10)

透水性インターロッキング 23型

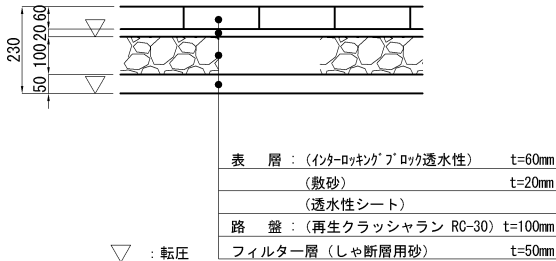


表 層	(インターロッキングブロック) 透水性	t=60mm
(敷砂)		t=20mm
(透水性シート)		
路 盤	(再生ｸﾗｯｼｬﾗﾝ RC-30)	t=100mm
フィルター層 (しゃ断層用砂)		t=50mm

⑥5 歩道舗装工 S=1:20 (S=1:10)

透水性As19型

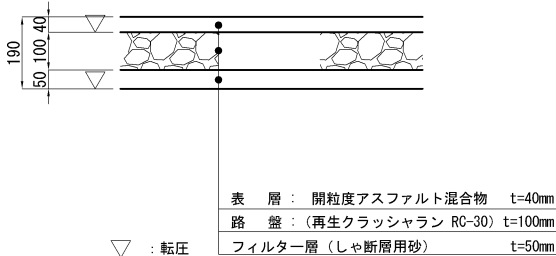


表 層	開粒度アスファルト混合物	t=40mm
路 盤	(再生ｸﾗｯｼｬﾗﾝ RC-30)	t=100mm
フィルター層 (しゃ断層用砂)		t=50mm

⑥3 歩道舗装工 S=1:20 (S=1:10)

普通インターロッキング 30型

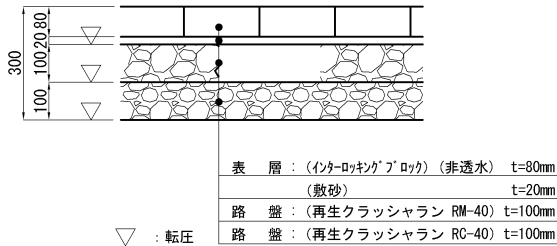


表 層	(インターロッキングブロック) (非透水)	t=80mm
(敷砂)		t=20mm
路 盤	(再生ｸﾗｯｼｬﾗﾝ RM-40)	t=100mm
路 盤	(再生ｸﾗｯｼｬﾗﾝ RC-40)	t=100mm

⑥4 歩道舗装工 S=1:20 (S=1:10)

普通インターロッキング 35型

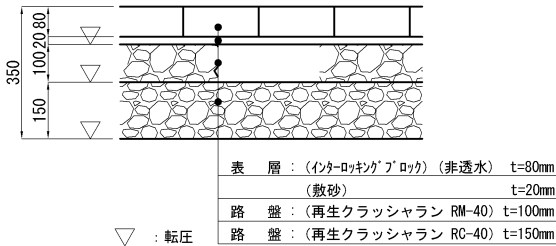



表 層	(インターロッキングブロック) (非透水)	t=80mm
(敷砂)		t=20mm
路 盤	(再生ｸﾗｯｼｬﾗﾝ RM-40)	t=100mm
路 盤	(再生ｸﾗｯｼｬﾗﾝ RC-40)	t=150mm

路 線 名	調布都市計画道路3・4・21号 つつじヶ丘南口線	
工事件名	令7調3・4・21号線道路築造工事	
工事箇所	調布市東つつじヶ丘2丁目2番地先から 西つつじヶ丘4丁目12番地先まで	
図面名称	構 造 図 (5/8)	
縮 尺	図示	図面番号
作製年月日	令和 7年 6月 日	20
調布市 都市整備部 まちづくり推進課		24


構造図 (6/8) 縮尺 図示

(81) 照明A (参考図)


照明柱姿図 S=1:60 (1:30)

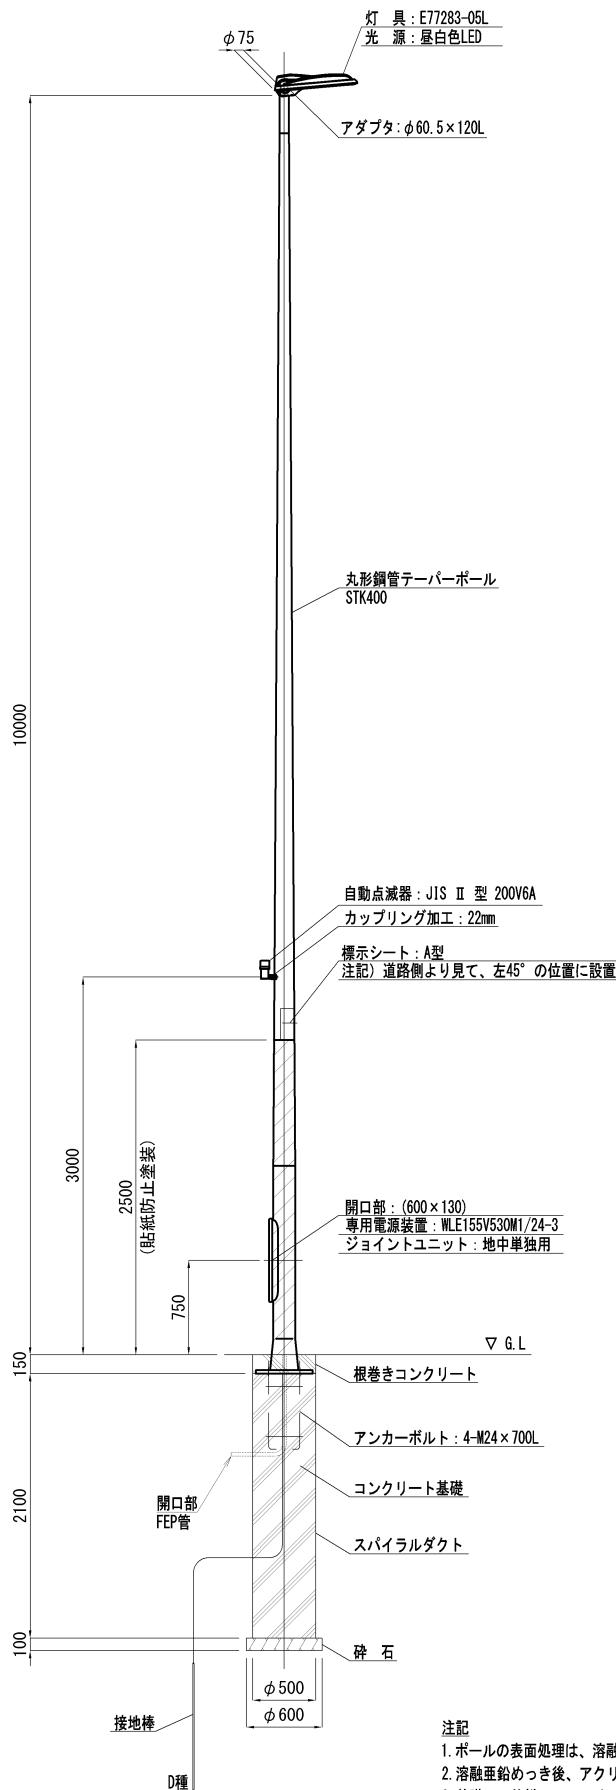


ベースプレート詳細図 S=1:20 (1:10)

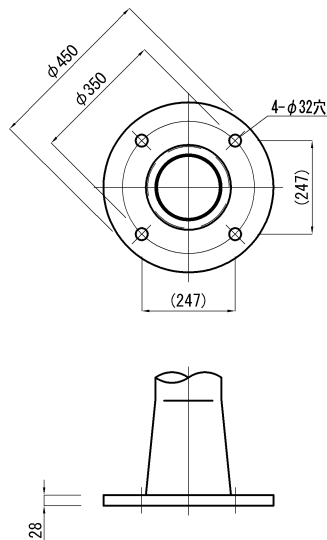

アンカーボルト詳細図 S=1:20 (1:10)

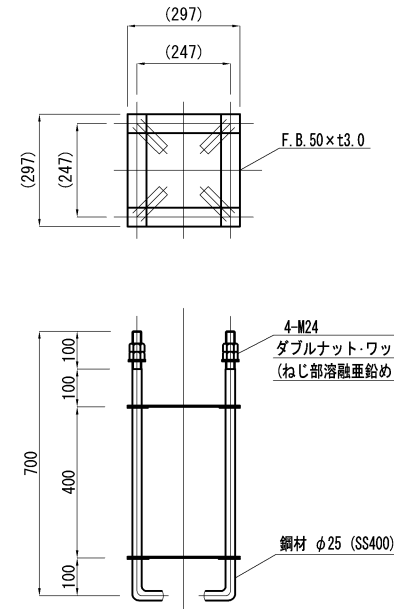

照明器具詳細図 S=1:10 (1:5)

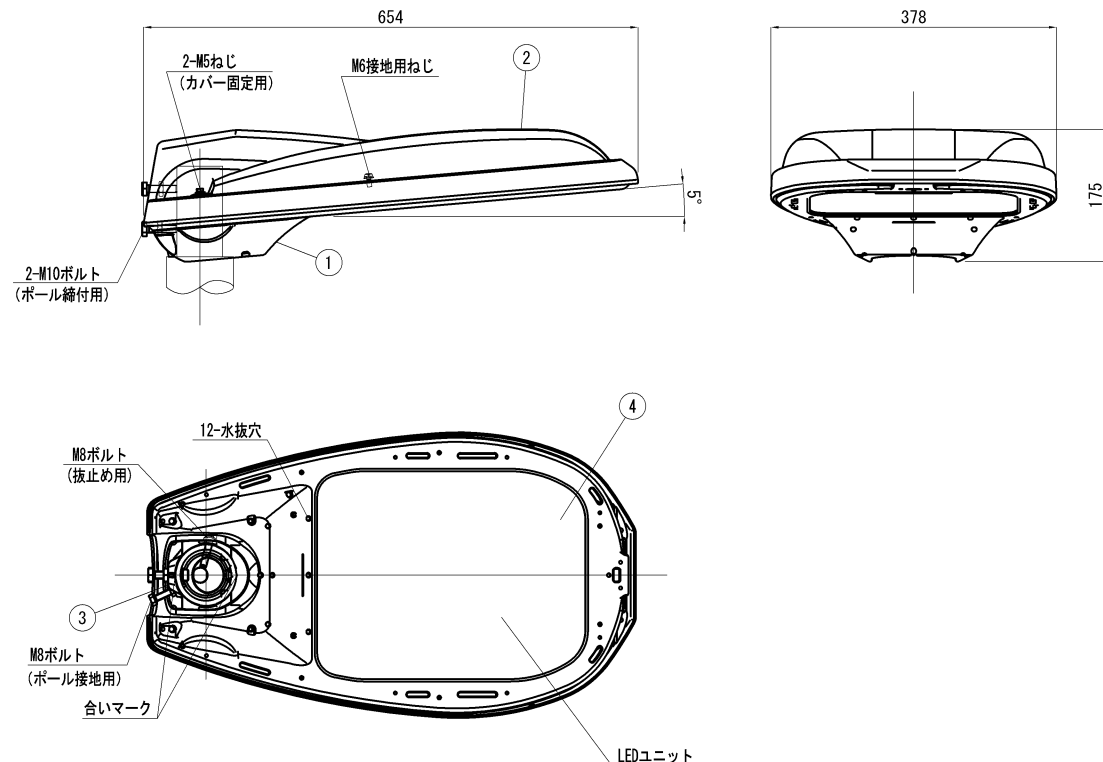

部品表

部番	部 品 名	材質・材厚	数量	備 考
1	本体	アルミダイカスト	1	塗装
2	カバー	アルミダイカスト	1	塗装
3	クランプ	アルミダイカスト	1	塗装
4	前面ガラス	強化ガラスt4	1	透明

道路照明灯設置

名 称	規 格	単位	数 量
鋼管テーパポール	丸テーパー1灯型 10.15mベース式 亜鉛めっき+塗装	本	1
灯 具	E77283-05L	台	1
ランプ	昼白色LED (器具内蔵)	個	-
電源装置	WLE155V530M1/24-3	個	1
ジョイントユニット	地中単独用	個	1
自動点滅器	JIS II 型 200V6A	個	1
標示シート	東京都仕様標示シートA型	枚	1

注記


- ポールの表面処理は、溶融亜鉛めっき (JIS H8641 HDZT77) とする。
- 溶融亜鉛めっき後、アクリルシリコン樹脂焼付塗装 (指定色) とする。
- 基礎工の仕様については、監督員の指示及び小型構造物の仕様に準ずる。

路 線 名	調布都市計画道路3・4・21号 つつじヶ丘南口線	
工事件名	令7調3・4・21号線道路築造工事	
工事箇所	調布市東つつじヶ丘2丁目2番地先から 西つつじヶ丘4丁目12番地先まで	
図面名称	構 造 図 (6/8)	
縮 尺	図示	図面番号
作製年月日	令和 7年 6月 日	21
調布市 都市整備部 まちづくり推進課		24


構造図 (7/8) 縮尺 図示

(82) 照明B (参考図)


照明柱姿図 S=1:60 (1:30)

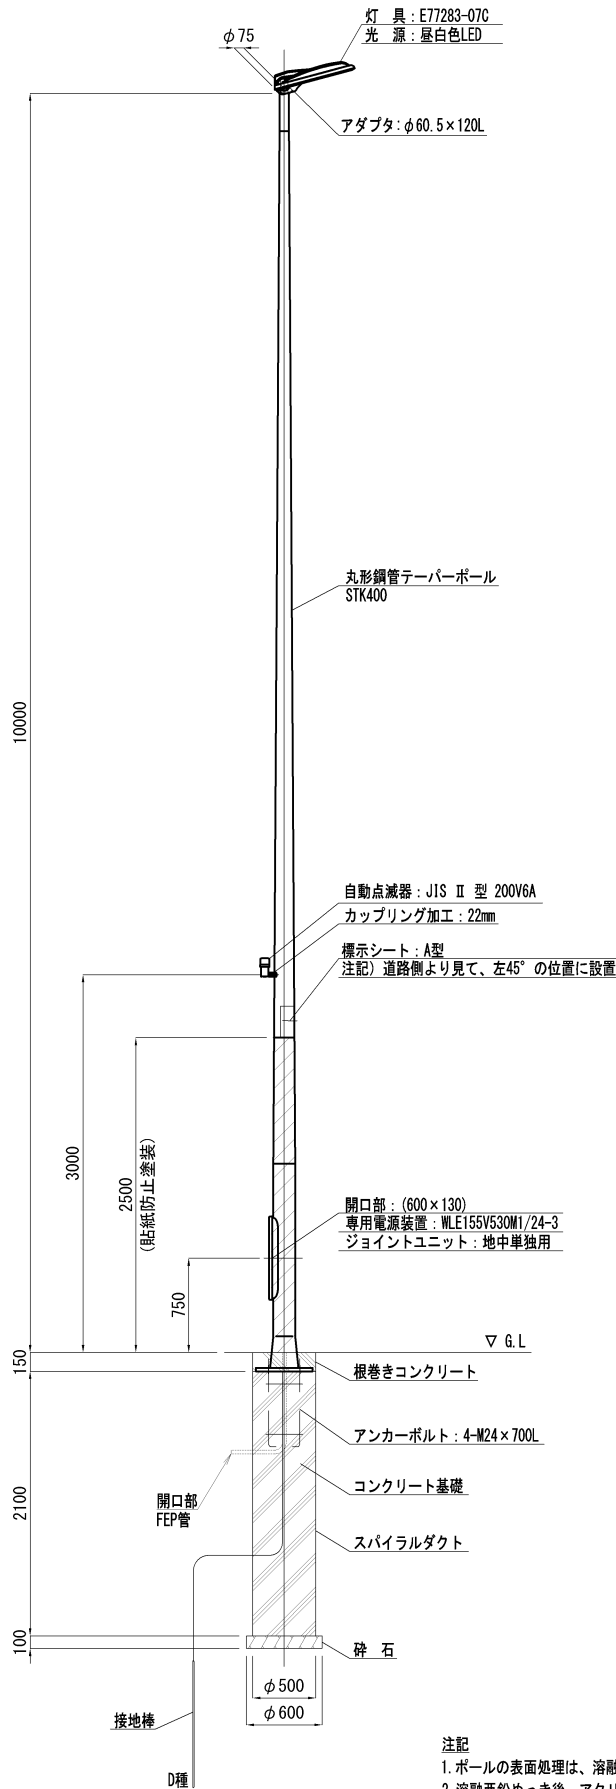


ベースプレート詳細図 S=1:20 (1:10)

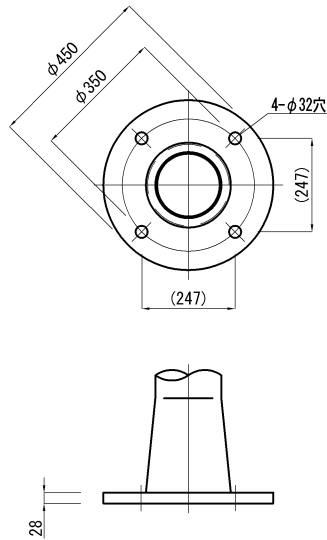

アンカーボルト詳細図 S=1:20 (1:10)

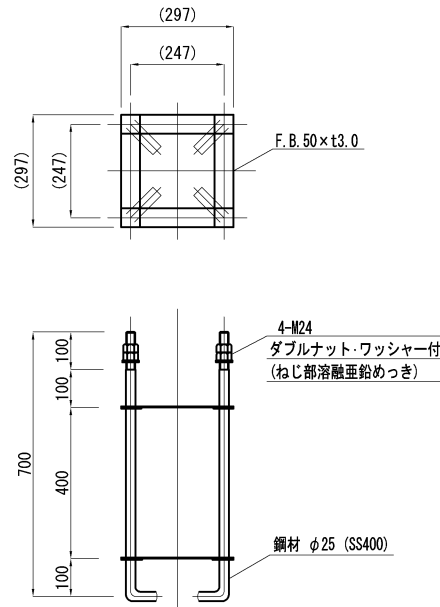

照明器具詳細図 S=1:10 (1:5)

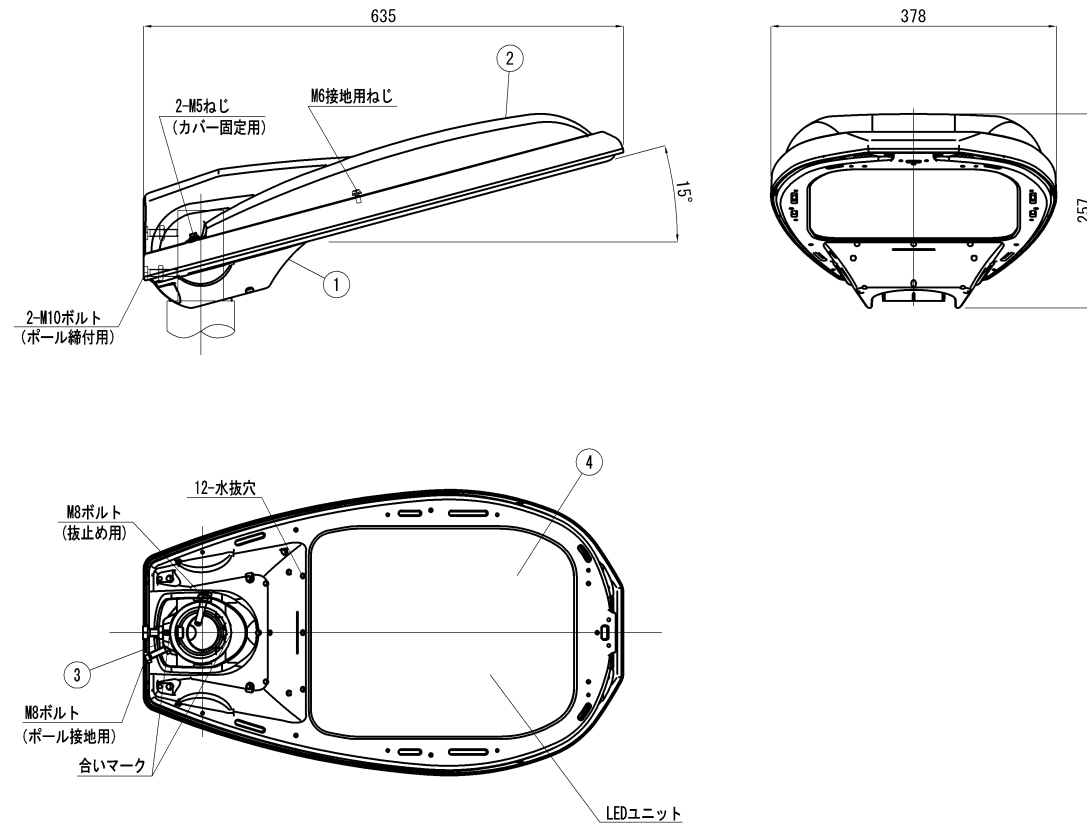

部番	部 品 名	材質・材厚	数量	備 考
1	本体	アルミダイカスト	1	塗装
2	カバー	アルミダイカスト	1	塗装
3	クランプ	アルミダイカスト	1	塗装
4	前面ガラス	強化ガラスt4	1	透明


道路照明灯設置			1基当り	
名 称	規 格	単位	数 量	
鋼管テーパポール	丸テーパー1灯型 10.15mベース式 亜鉛めっき+塗装	本	1	
灯 具	E77283-07C	台	1	
ランプ	昼白色LED (器具内蔵)	個	-	
電源装置	WLE155V530M1/24-3	個	1	
ジョイントユニット	地中単独用	個	1	
自動点滅器	JIS II 型 200V6A	個	1	
標示シート	東京都仕様標示シートA型	枚	1	

路 線 名	調布都市計画道路3・4・21号 つつじヶ丘南口線		
工事件名	令7調3・4・21号線道路築造工事		
工事箇所	調布市東つつじヶ丘2丁目2番地先から 西つつじヶ丘4丁目12番地先まで		
図面名称	構 造 図 (7/8)		
縮 尺	図示	図面番号	
作製年月日	令和 7年 6月 日	22	
調布市 都市整備部 まちづくり推進課		24	


- 注記
- ポールの表面処理は、溶融亜鉛めっき (JIS H8641 HDZT77) とする。
 - 溶融亜鉛めっき後、アクリルシリコン樹脂焼付塗装 (指定色) とする。
 - 基礎工の仕様については、監督員の指示及び小型構造物の仕様に準ずる。

⑧3 照明C(参考図)

S=1:40 (1:20)

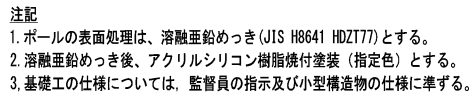

S=1:20 (1:10)

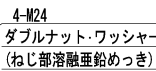

S=1:10 (1:5)




部番	部 品 名	材質・材厚	数量	備 考
1	本体	アルミダイカスト	1	塗装
2	ホルダ	アルミ鋳物	1	塗装
3	下面ガラス	強化ガラス t4	1	クリア（一部印刷）
4	レンズ	ポリカーボネート	8	全方向配光
5	LED	組立品	1	
6	電源装置	組立品	1	


道路照明灯設置			1基当り
名 称	規 格	単位	数 量
銅管テーパーポール	丸テーパー1灯型 4.15mベース式 亜鉛めっき＋塗装	本	1
灯 具	E50088/NSAN9	台	1
ランプ	昼白色LED（器具内蔵）	個	-
電源装置	器具内蔵	個	-
ジョイントユニット	地中単独用	個	1
自動点滅器	JIS II 型 200V6A	個	1
標示シート	東京都仕様標示シートB型	枚	1

路線名	調布都市計画道路3・4・21号 つつじヶ丘南口線		
工事件名	令7調3・4・21号線道路築造工事		
工事箇所	調布市東つつじヶ丘2丁目2番地先から 西つつじヶ丘4丁目12番地先まで		
図面名称	構 造 図 (8/8)		
縮 尺	図 示		図面番号
作製年月日	令和 7年 6月 日	23	
調布市 都市整備部 まちづくり推進課		24	

S=1:500 (1:250)

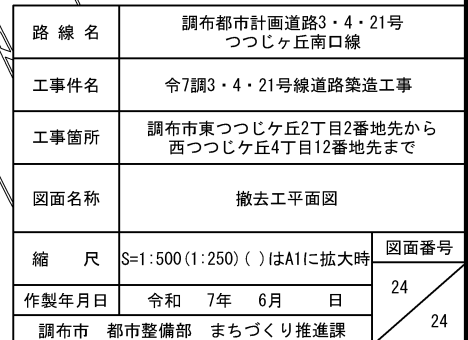


歩道高参考図(1/2) S=1:200(1:100)

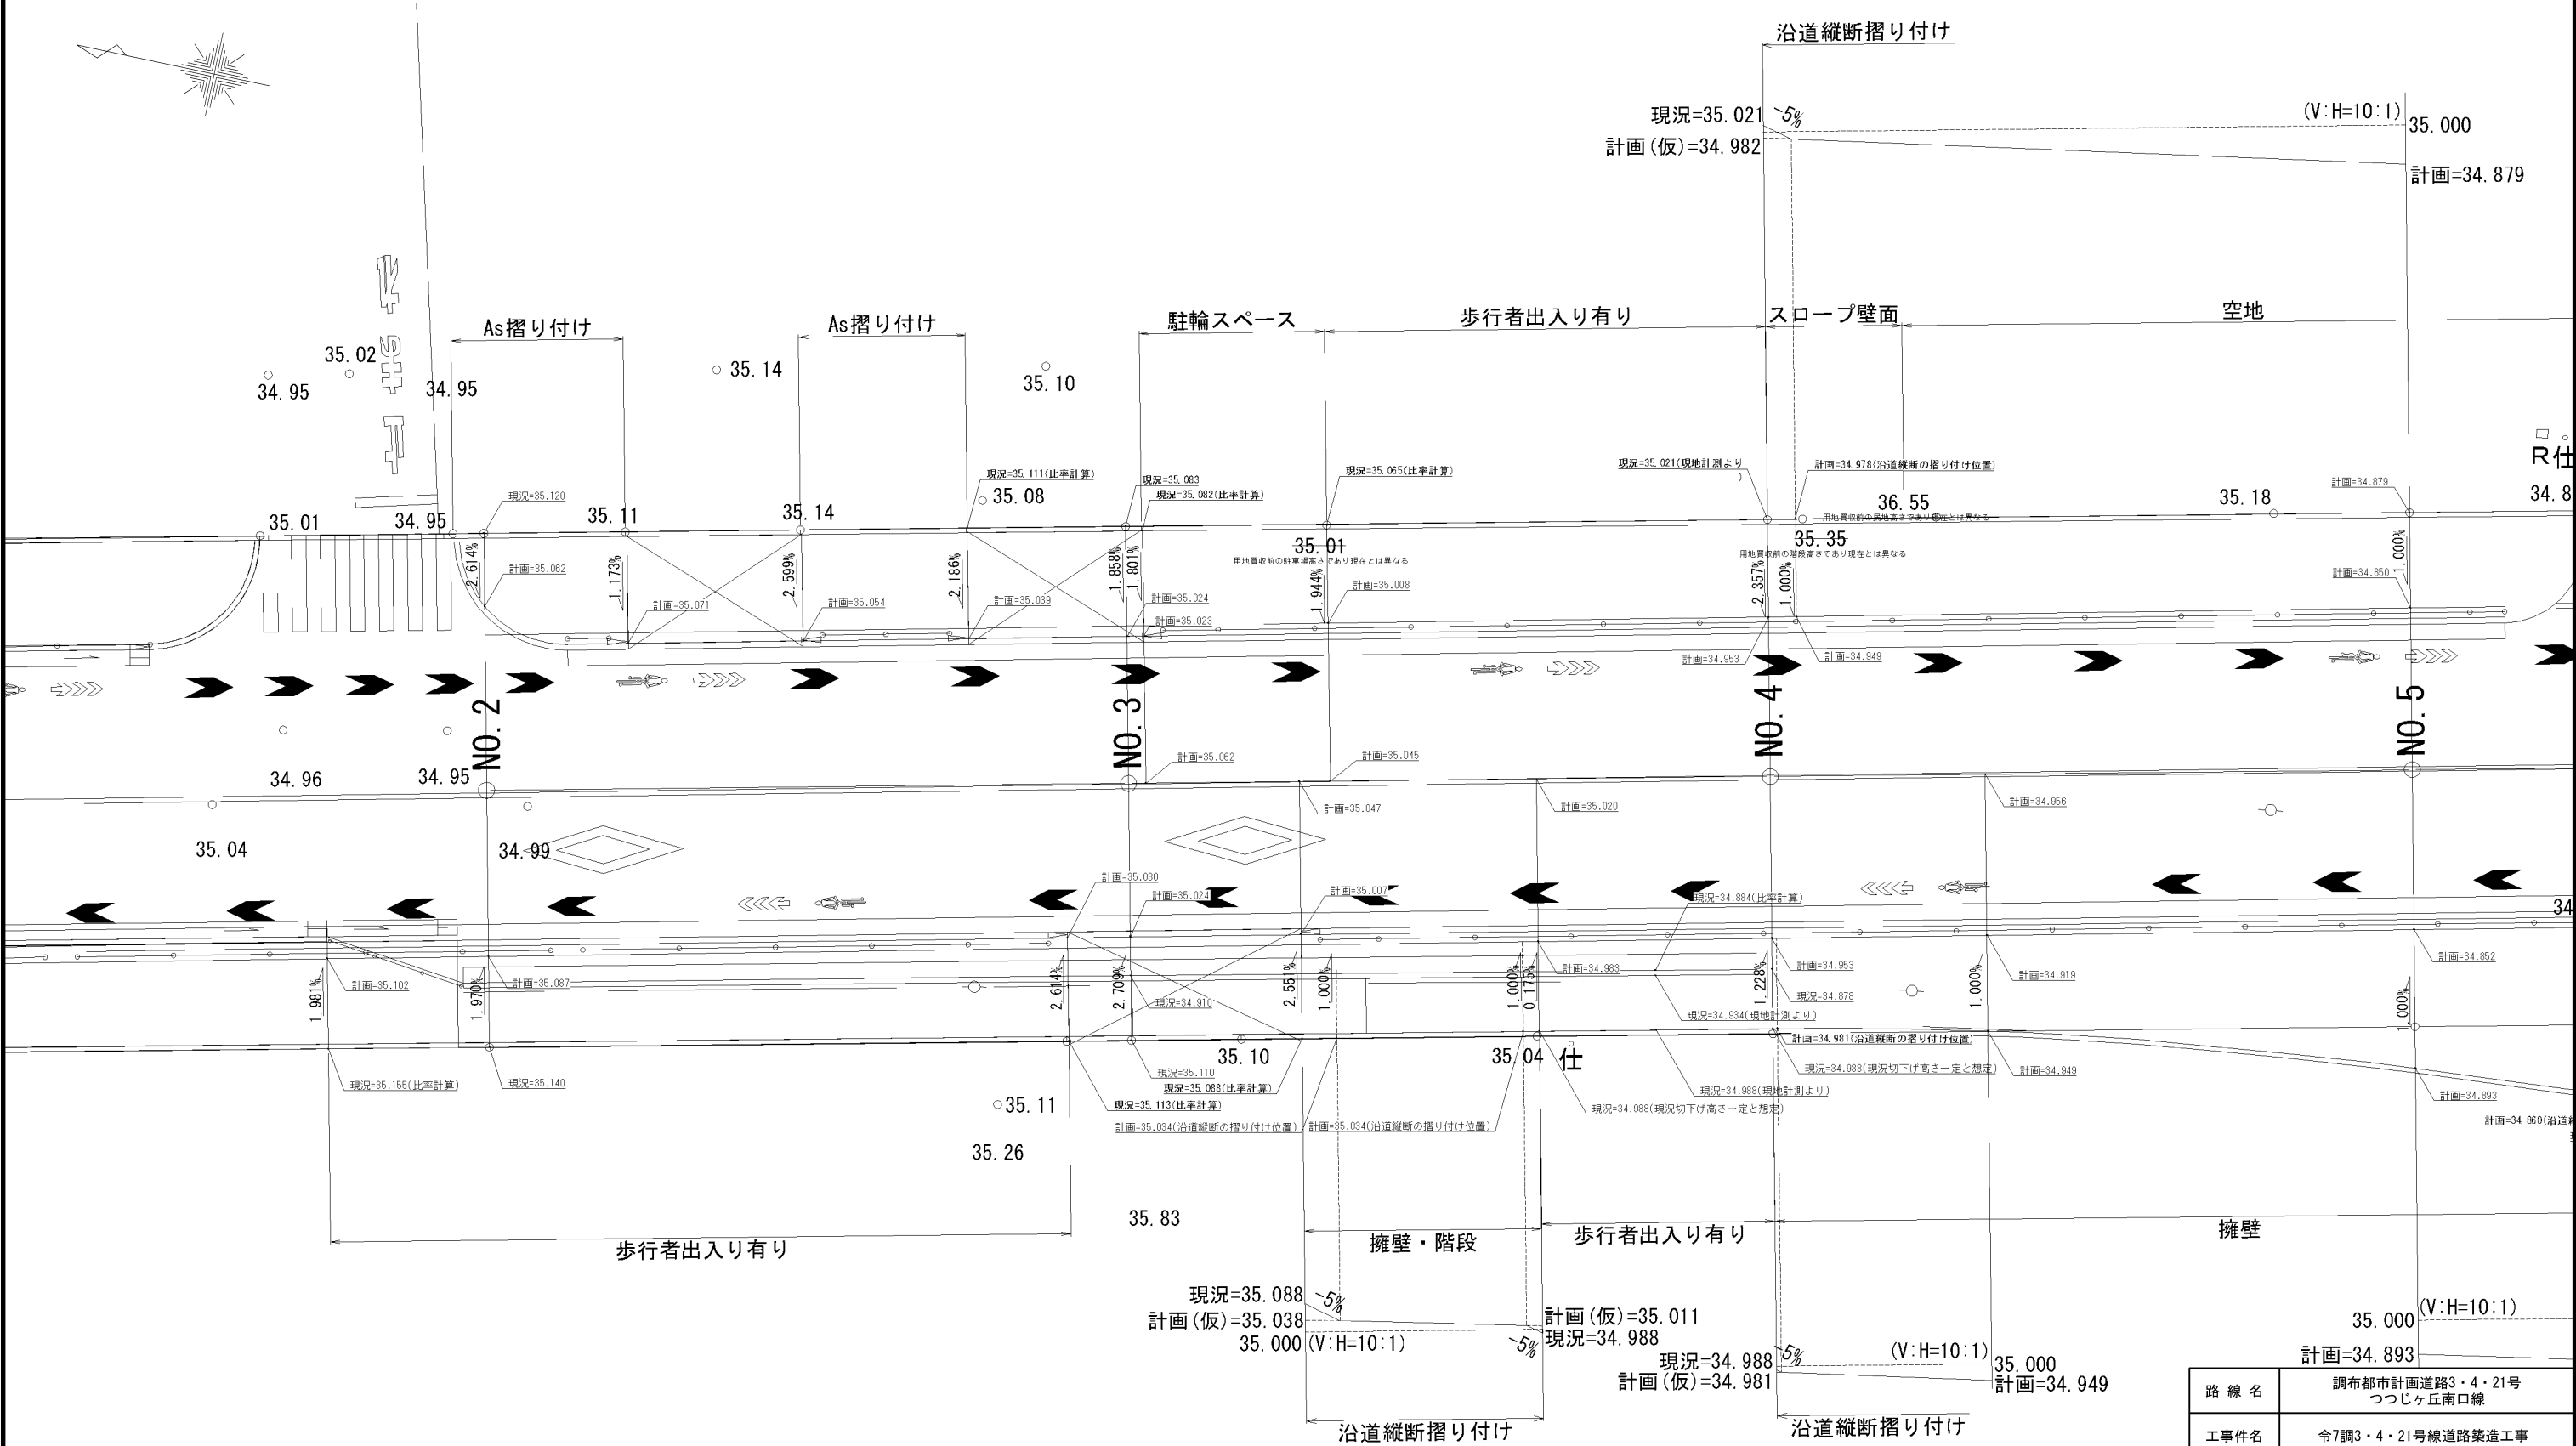

路線名	調布市計画道路3・4・21号 つつじヶ丘南口線	
工事件名	令7調3・4・21号線道路築造工事	
工事箇所	調布市東つつじヶ丘2丁目2番地先から 西つつじヶ丘4丁目12番地先まで	
図面名称	歩道高参考図(1/2)	
縮尺	S=1:200(1:100) ()はA1に拡大時	図面番号
作製年月日	令和 7年 6月 日	1
調布市 都市整備部 まちづくり推進課		参

歩道高参考図(2/2) S=1:200(1:100)

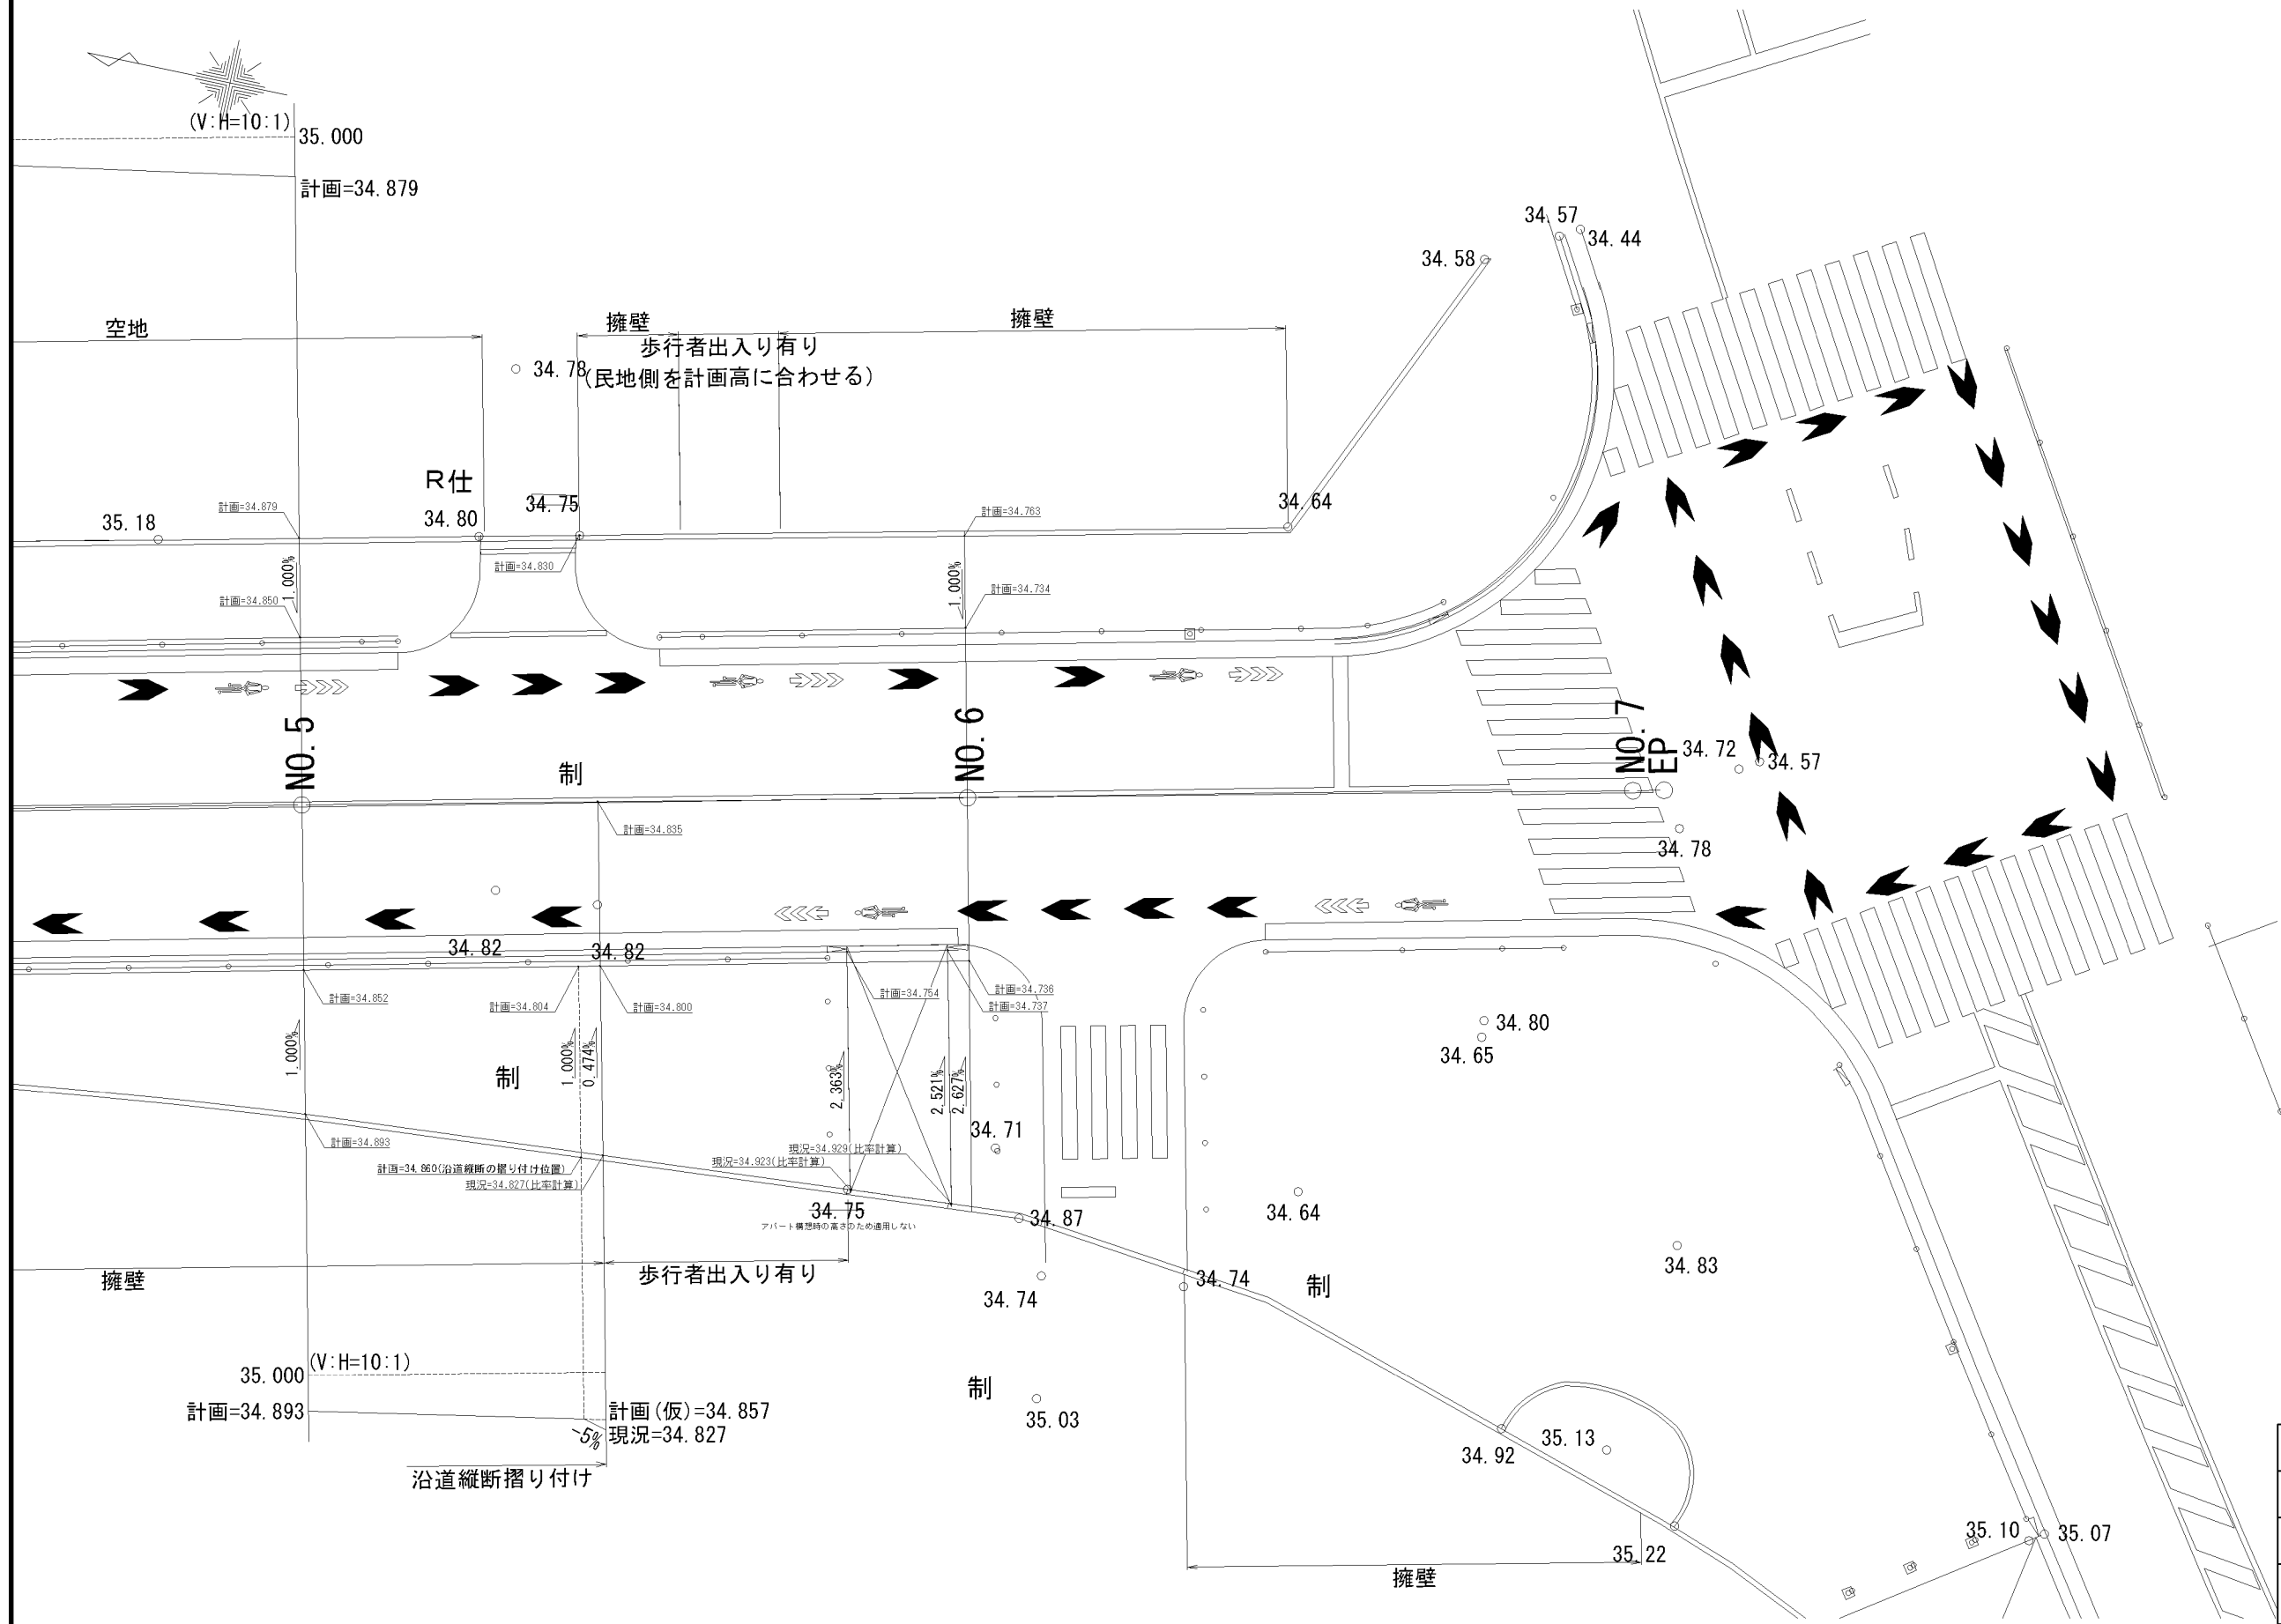

路 線 名	調布都市計画道路3・4・21号 つつじヶ丘南口線		
工事件名	令7調3・4・21号線道路築造工事		
工事箇所	調布市東つつじヶ丘2丁目2番地先から 西つつじヶ丘4丁目12番地先まで		
図面名称	歩道高参考図(2/2)		
縮 尺	S=1:200(1:100)()はA1に拡大時		図面番号
作製年月日	令和 7年 6月 日	2	
調布市 都市整備部 まちづくり推進課		参	