

令 7 調 7 ・ 5 ・ 1 号線道路改良工事

設 計 図 面

令和 7 年

調布市 都市整備部 まちづくり推進課

令 7 調 7 ・ 5 ・ 1 号線道路改良工事


図面目録

図面番号	図 面 名	図面縮尺 ()内はA1判に拡大時	葉 数
1/14	街築工平面図	S=1:500(1:250)	1
2/14	交通安全施設工平面図	S=1:500(1:250)	1
3/14	舗装工平面図	S=1:500(1:250)	1
4/14	区画線工平面図	S=1:500(1:250)	1
5/14	縦断図	V=1:200(1:100) H=1:500(1:250)	1
6/14	標準横断図	S=1:100(1:50)	1
7～8/14	横断図 (1) ～ (2)	S=1:200(1:100)	2
9/14	舗装構成図	S=1:40(1:20)	1
10～12/14	構造図 (1) ～ (3)	図 示	3
13～14/14	舗装復旧平面図 (1) ～ (2)	S=1:250(1:125)	2
(参考図)			
参1/参5	構造物撤去平面図	S=1:500(1:250)	1
参2/参5	舗装撤去平面図	S=1:500(1:250)	1
参3/参5	歩道セミフラット化概要図	S=1:250(1:125)	2
参4/参5	巻込部改修断面図	S=1:100(1:50)	1
参5/参5	排水系統図	S=1:250(1:125)	1

案内図



交通安全施設工平面図 S=1:500 (S=1:250)

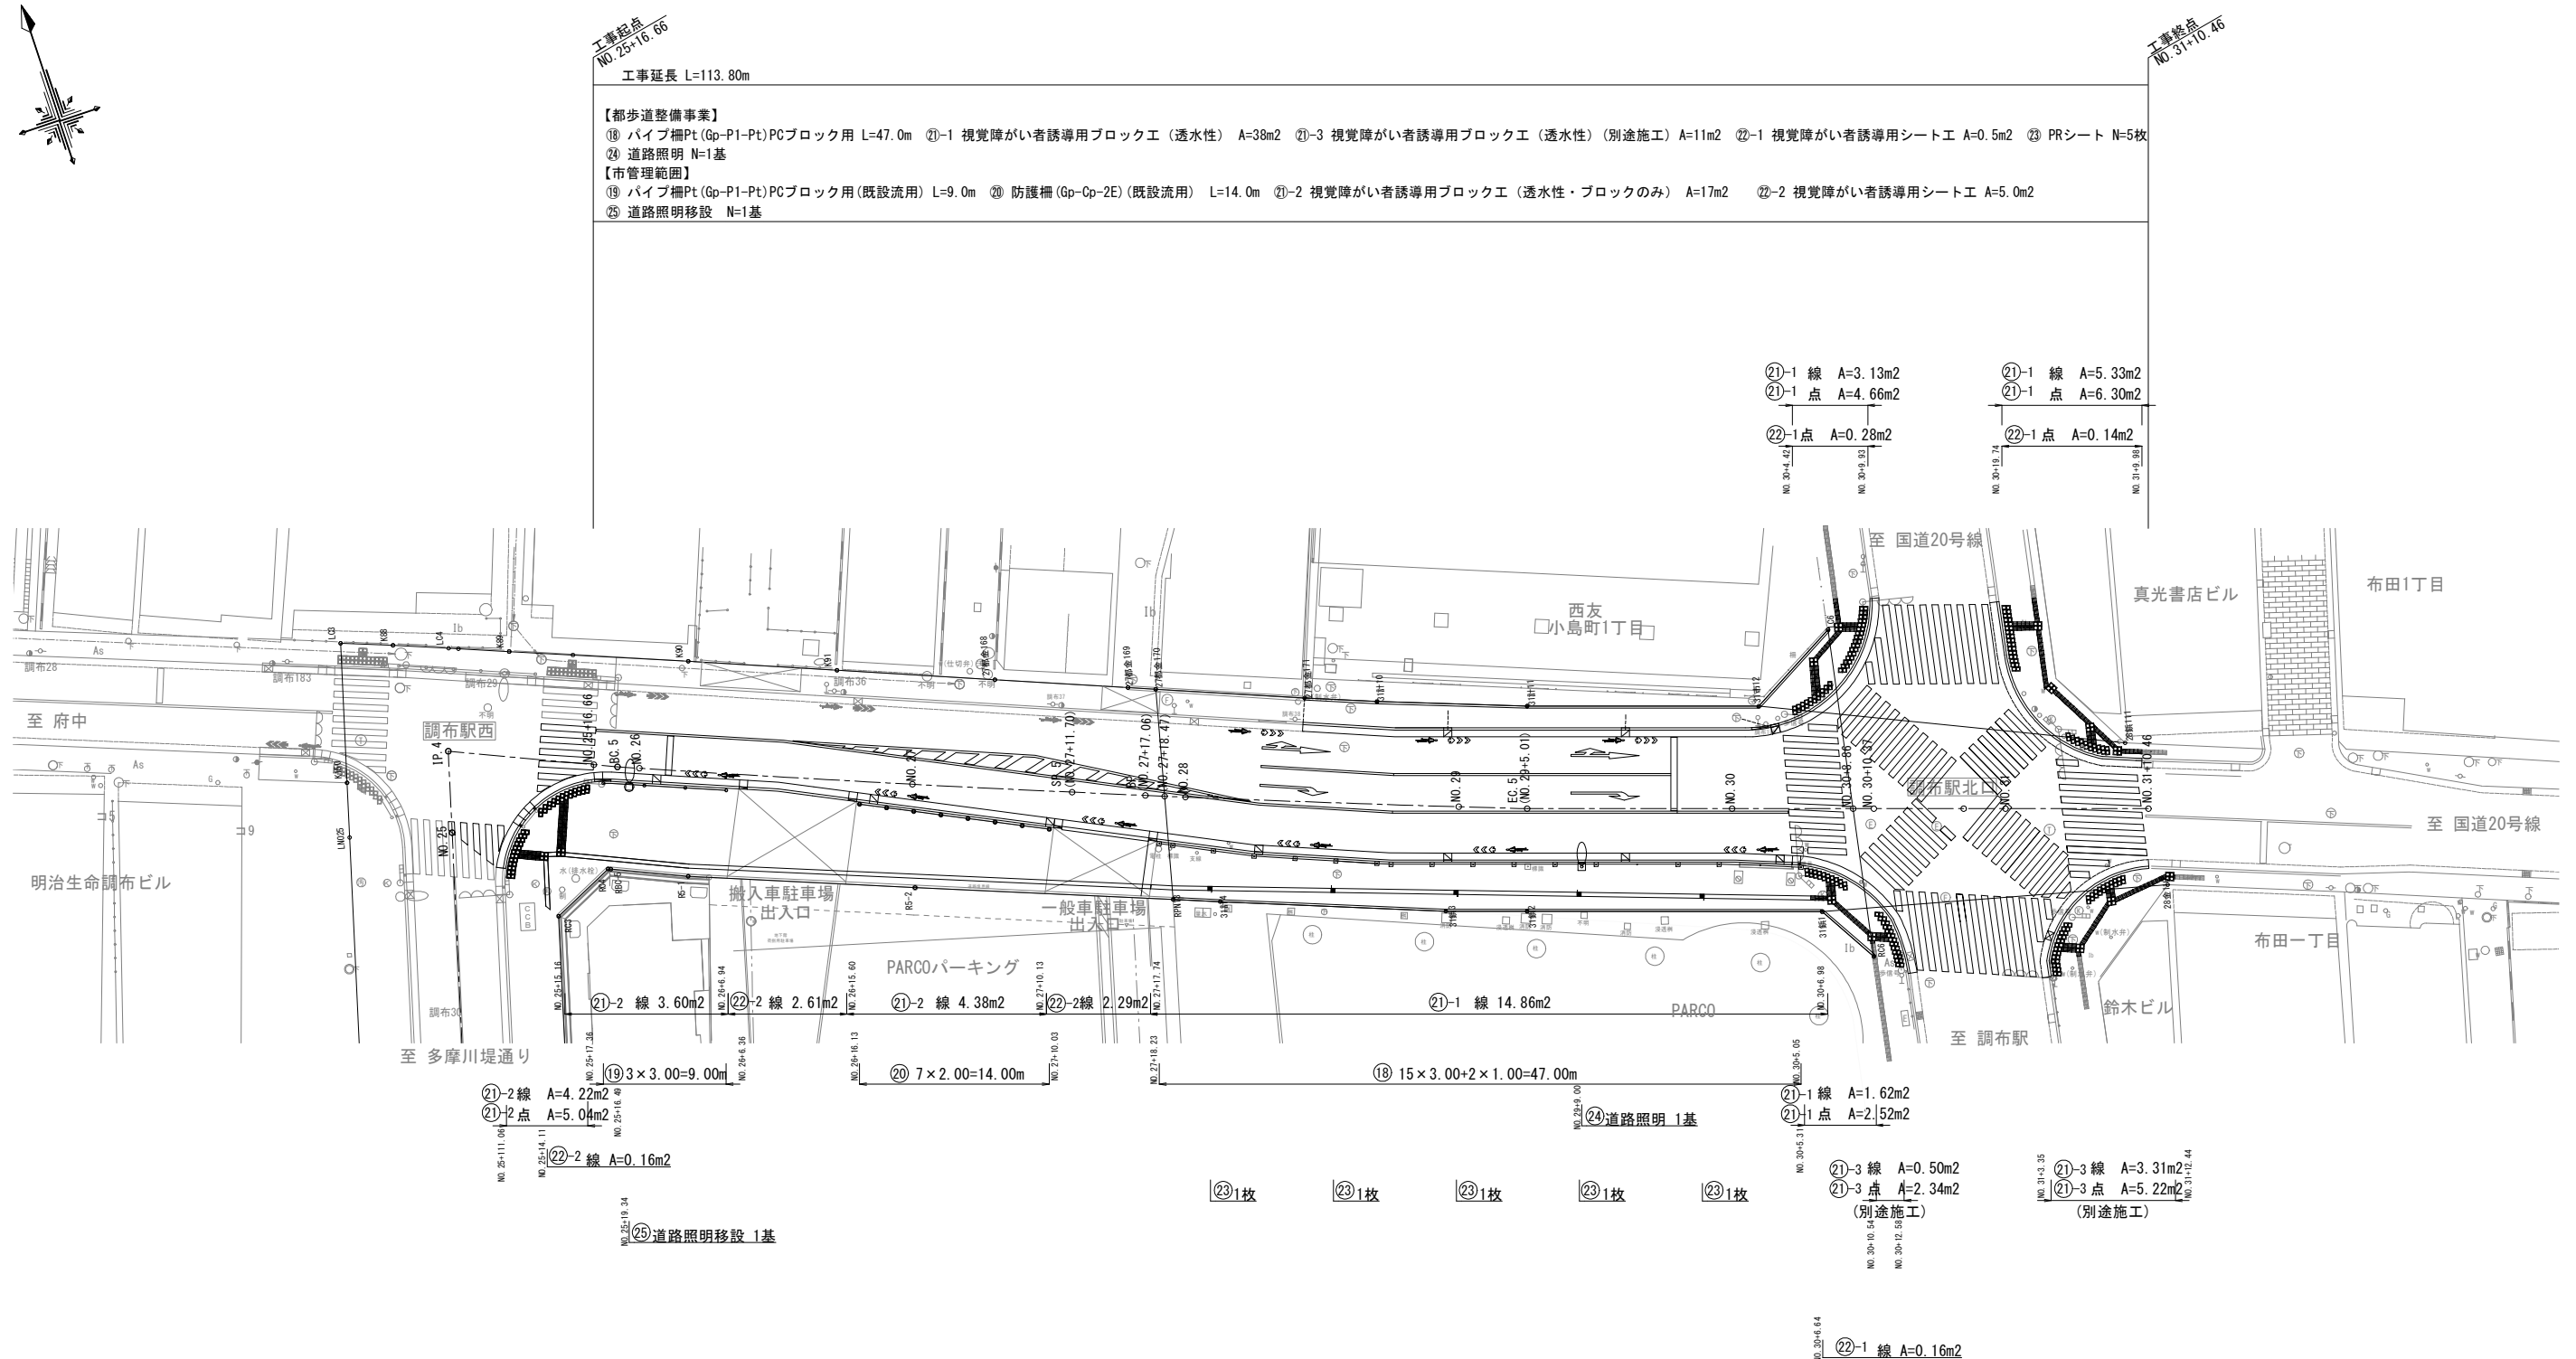

番号	記 号	工 種 名 (形 状 ・ 寸 法)	大分類	中分類	小分類	変 数	構造図番号	作成年度	単位	摘 要
⑮		パイプ柵Pt(Gp-P1-Pt)プレキャストブロック用	300	GF	GP-P1-Pt	PC ブロック	313	R. 4	m	既設流用
⑯									m	
⑳		防護柵(Gp-Cp-2E)	4000	GF	Gp-Cp	支間 基礎	307	H. 28	m	既設流用
㉑		視覚障がい者誘導用ブロック(透水性)	300	YB	ILB	種類	364	H. 28	m2	㉑-1 都歩道整備事業 ㉑-2 市管理範囲(ブロックのみ) ㉑-3 別途施工
㉒		視覚障がい者誘導用シート				構造図参照			m2	㉒-1 都歩道整備事業 ㉒-2 市管理範囲 ※色彩は黄色とし、周辺の舗装面の色彩との輝度比が日中の晴天時において、2.5以上確保できる製品を使用すること
㉓		PRシート				構造図参照			枚	
㉔		道路照明				構造図参照			基	
㉕		道路照明移設							基	※既設引込線の調整工事あり

路 線 名	都道北浦上石原線(第119号)旧甲州街道	
工 事 件 名	令 7 調 7 ・ 5 ・ 1 号線道路改良工事	
工 事 箇 所	調布市布田1丁目37番地先から 同市小島町1丁目38番地先まで	
図 面 名 称	交通安全施設工平面図	
縮 尺	S=1:500 (S=1:250) 「ただし〇内は A判に拡大時」	図面番号
作成年月日	令和 7 年 月 日	2
調布市 都市整備部 まちづくり推進課		14

区画線工平面図 S=1:500 (S=1:250)



工事起点
NO.25+16.66

工事延長 L=113.80m


【都歩道整備事業】

④⑧-1 白・実線・W=15cm(低騒音・排水性As) L=36.9m ④⑧-1 燈・実線・W=15cm(低騒音・排水性As) L=39.0m ⑤⑩-1 白・実線・W=45cm(低騒音・排水性As) L=5.3m ⑤⑪-1 白・実線・ゼブラW=45cm(低騒音・排水性As) L=1.0m
⑤⑫ 白・実線(矢印・記号文字・W=15cm換算)(低騒音・排水性As) L=31.1m ⑤③-1 自転車ナビマーク(低騒音・排水性As) N=5箇所 ⑤④ 燈・実線・W=15cm(密粒度改質Ⅱ型As) L=8.1m ⑤⑤ 白・実線・W=45cm(密粒度改質Ⅱ型As) L=339.0m
⑤⑥ 自転車ナビマーク(密粒度改質Ⅱ型As) N=1箇所

【市管理範囲】

④⑧-2 白・実線・W=15cm(低騒音・排水性As) L=24.9m ④⑧-2 燈・実線・W=15cm(低騒音・排水性As) L=40.3m ⑤⑩-2 白・実線・W=45cm(低騒音・排水性As) L=2.8m ⑤⑪-2 白・実線・ゼブラW=45cm(低騒音・排水性As) L=10.3m
⑤③-2 自転車ナビマーク(低騒音・排水性As) N=3箇所 ⑤⑦ 白・実線・W=45cm(再生密粒度As) L=27.2m

工事終点
NO.31+10.46

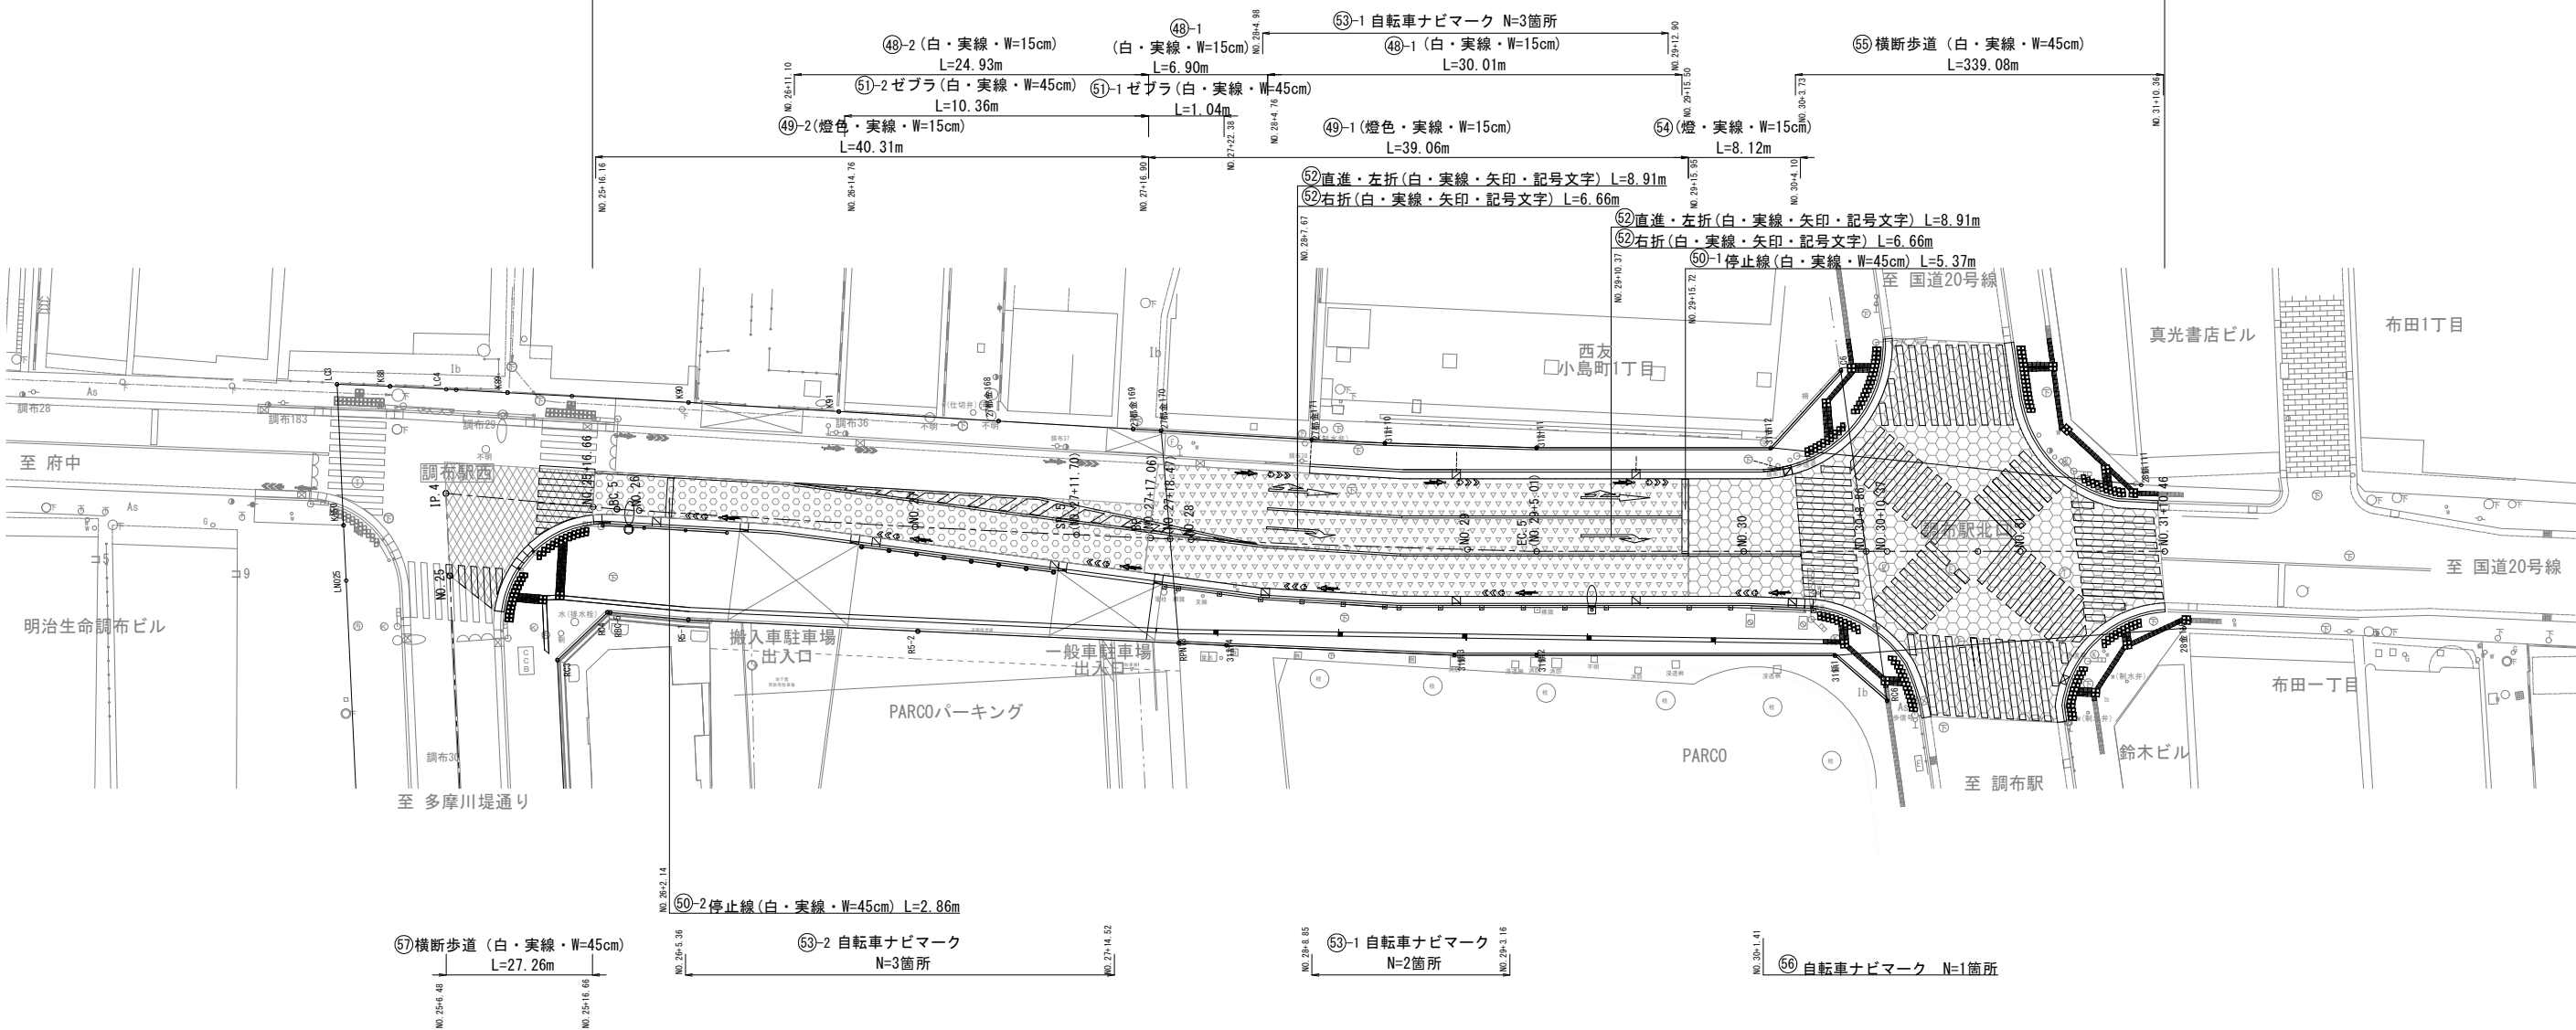


番号	記号	工種名	舗装種別	単位	摘要
④⑧		区画線工(白・実線・W=15cm)	低騒音・排水性As	m	④⑧-1 都歩道整備事業 ④⑧-2 市管理範囲
④⑨		区画線工(燈・実線・W=15cm)	〃	m	④⑨-1 都歩道整備事業 ④⑨-2 市管理範囲
⑤⑩		区画線工(白・実線・W=45cm)	〃	m	⑤⑩-1 都歩道整備事業 ⑤⑩-2 市管理範囲
⑤⑪		区画線工(白・実線・ゼブラ・W=45cm)	〃	m	⑤⑪-1 都歩道整備事業 ⑤⑪-2 市管理範囲
⑤⑫		区画線工(白・実線・矢印・記号文字・W=15cm換算)	〃	m	
⑤③		自転車ナビマーク	〃	箇所	構造図参照, ⑤③-1 都歩道整備事業 ⑤③-2 市管理範囲
⑤④		区画線工(燈・実線・W=15cm)	密粒度改質Ⅱ型As	m	
⑤⑤		区画線工(白・実線・W=45cm)	〃	m	
⑤⑥		自転車ナビマーク	〃	箇所	構造図参照
⑤⑦		区画線工(白・実線・W=45cm)	再生密粒度As	m	

	低騒音・排水性As
	密粒度改質Ⅱ型As
	再生密粒度As

路線名	都道北浦上石原線(第119号)旧甲州街道		
工事件名	令7調7・5・1号線道路改良工事		
工事箇所	調布市布田1丁目37番地先から 同市小島町1丁目38番地先まで		
図面名称	区画線工平面図		
縮尺	S=1:500 (S=1:250) 「ただし①内はA1判に拡大時」	図面番号	4
作成年月日	令和7年 月 日		
調布市 都市整備部 まちづくり推進課			14


縦断図 H=1:500 V=1:200
(H=1:250 V=1:100)

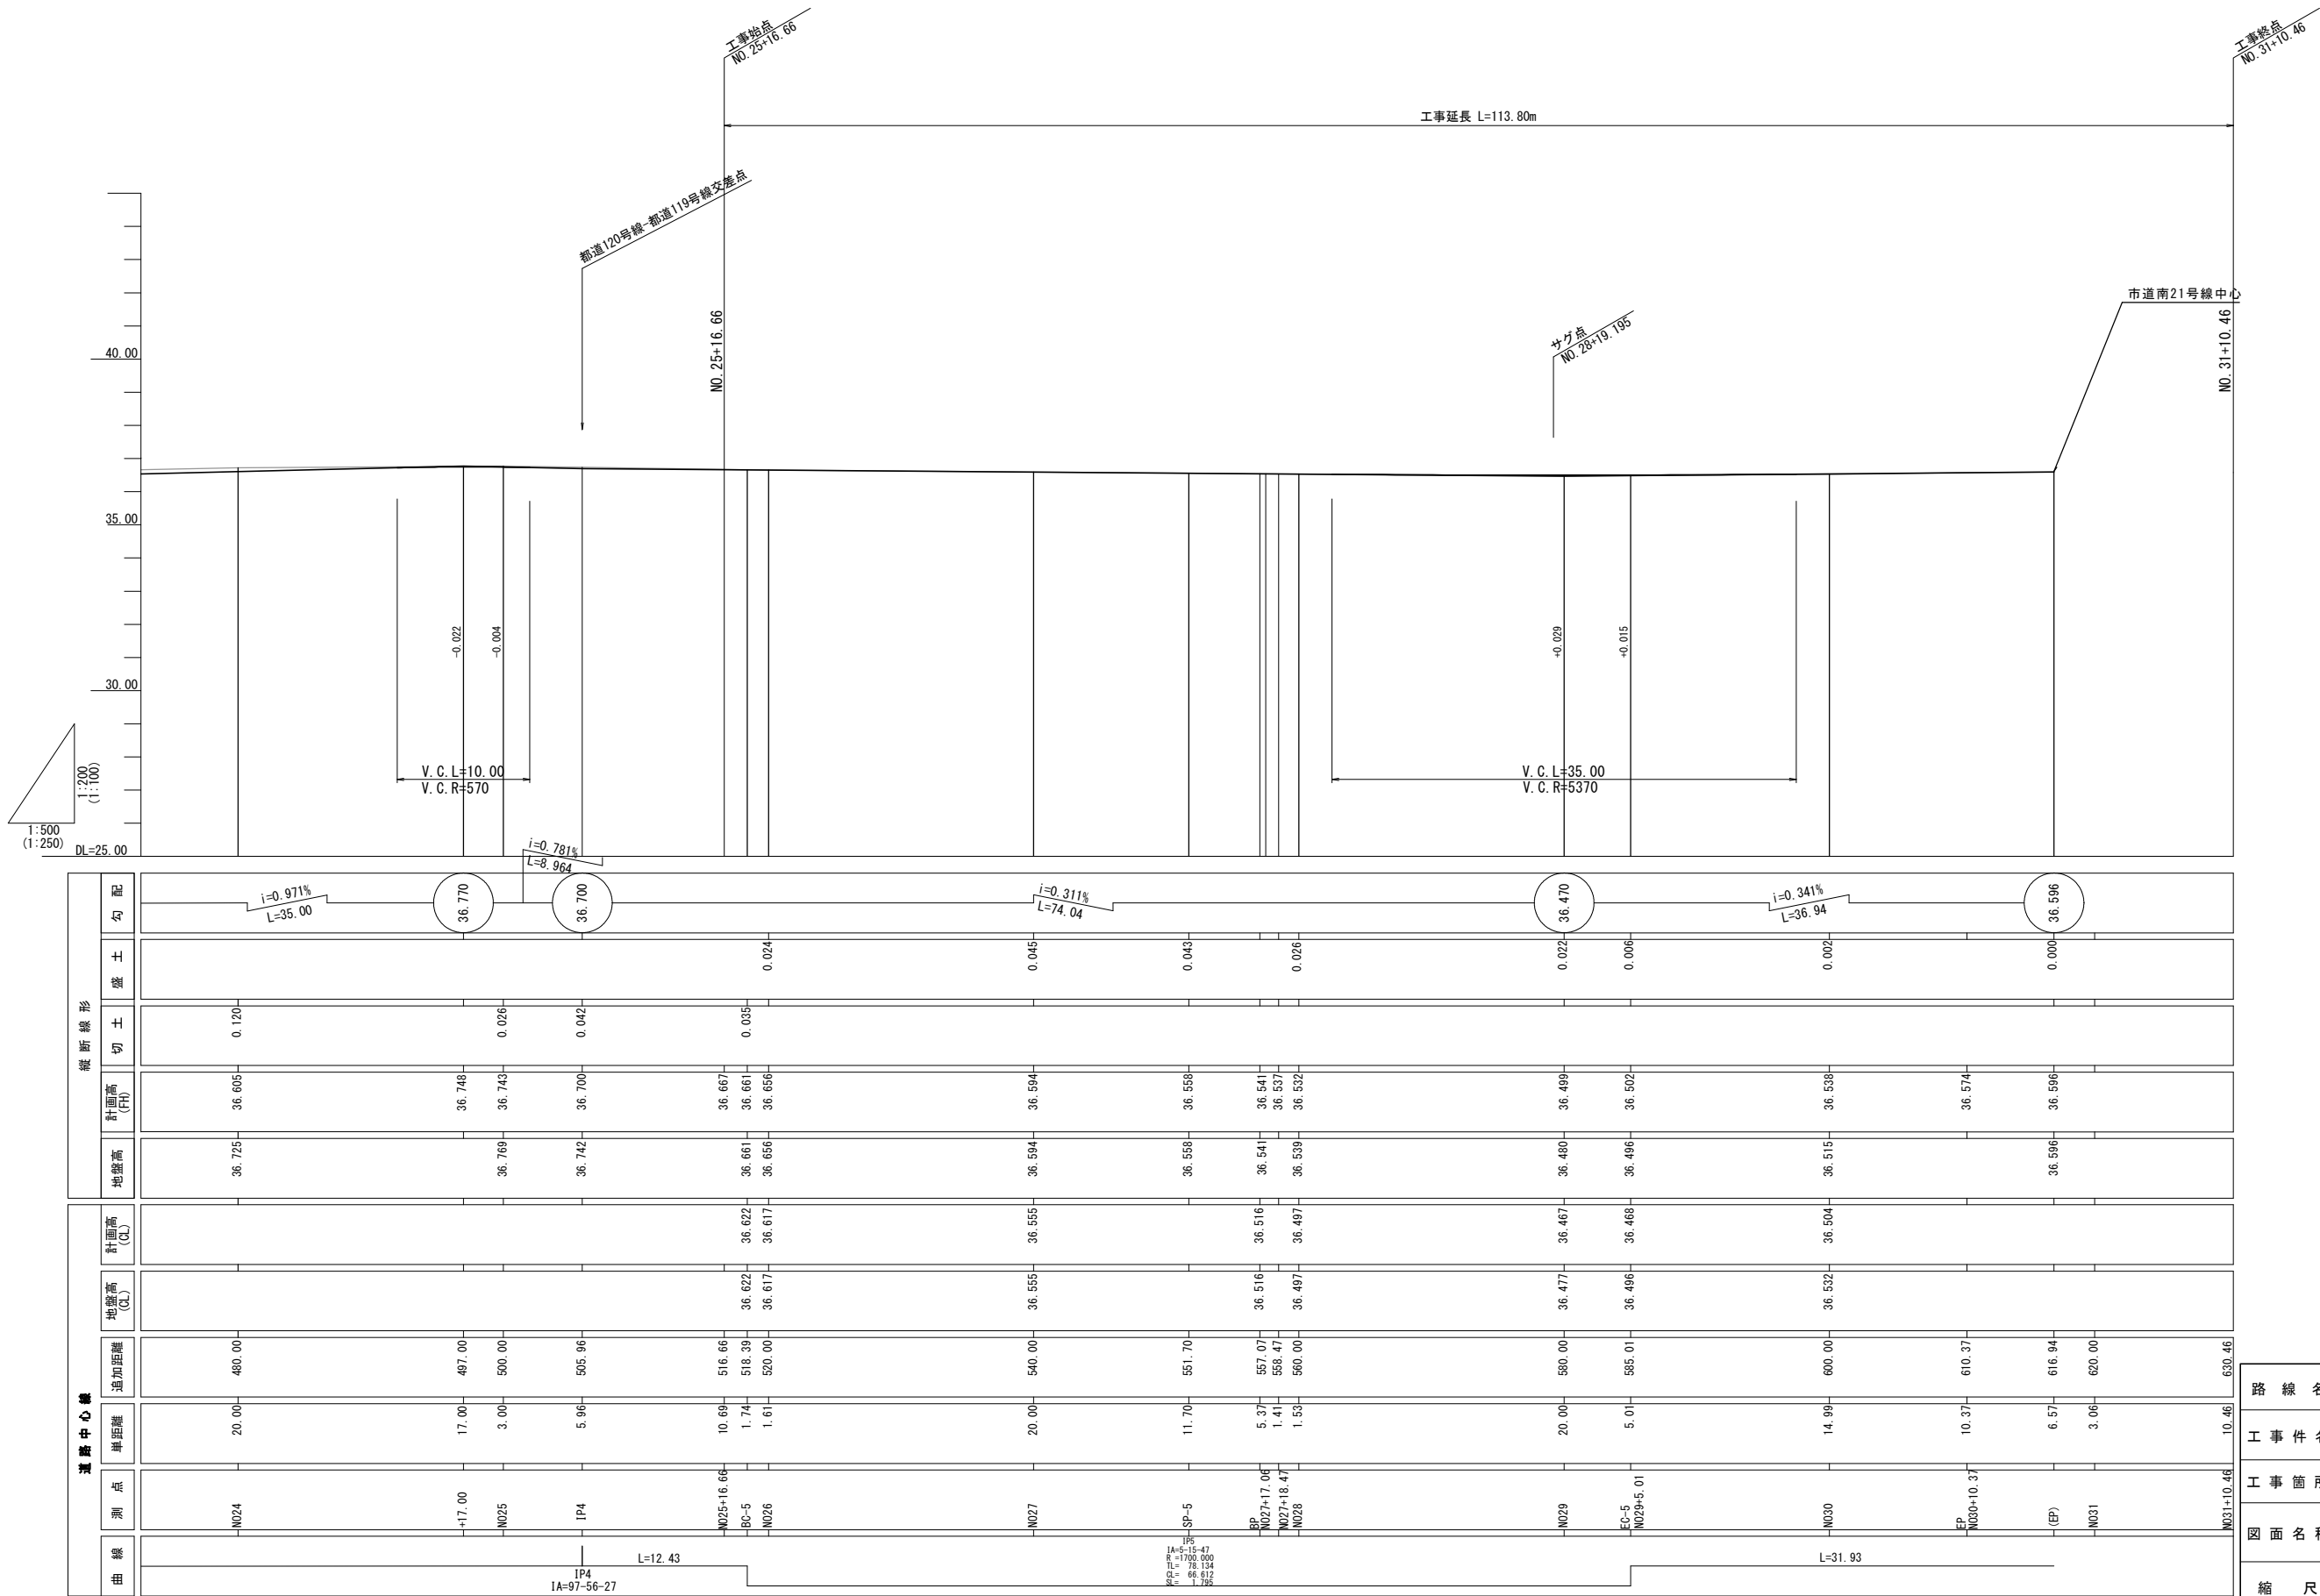


路 線 名	都道北浦上石原線(第119号)旧甲州街道		
工 事 件 名	令7調7・5・1号線道路改良工事		
工 事 箇 所	調布市布田1丁目37番地先から 同市小島町1丁目38番地先まで		
図 面 名 称	縦 断 図		
縮 尺	H=1:500 V=1:200 「ただし〇内は (H=1:250 V=1:100) A判に拡大時」		図面番号
作成年月日	令和 7 年 月 日		5
調布市 都市整備部 まちづくり推進課			14

標準横断図 S=1:100 (S=1:50)


舗装打換え部
(NO. 29)

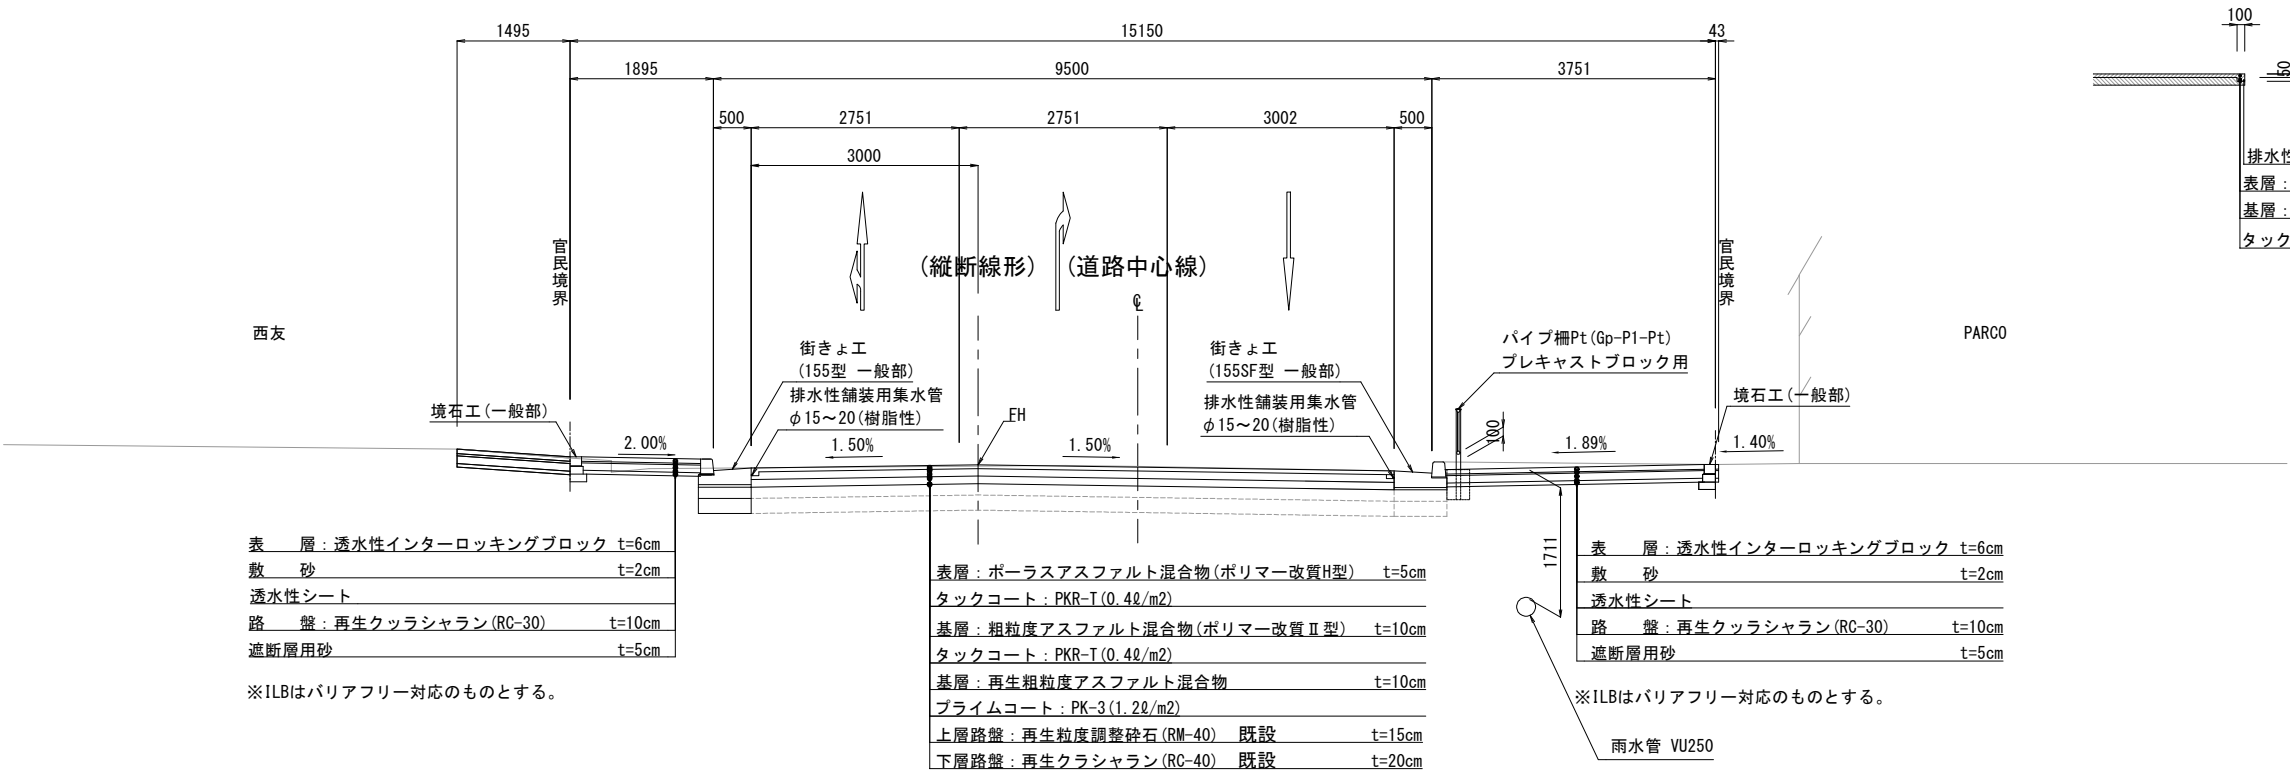

排水性舗装用集水管






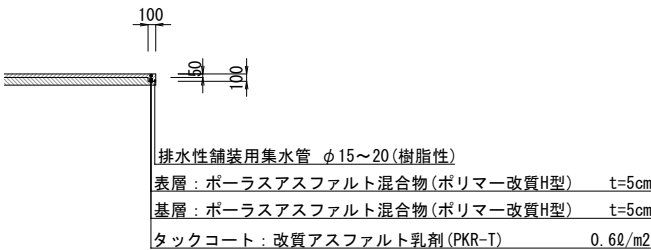


交差点部 切削オーバーレイ (t=5cm)
(NO. 30)

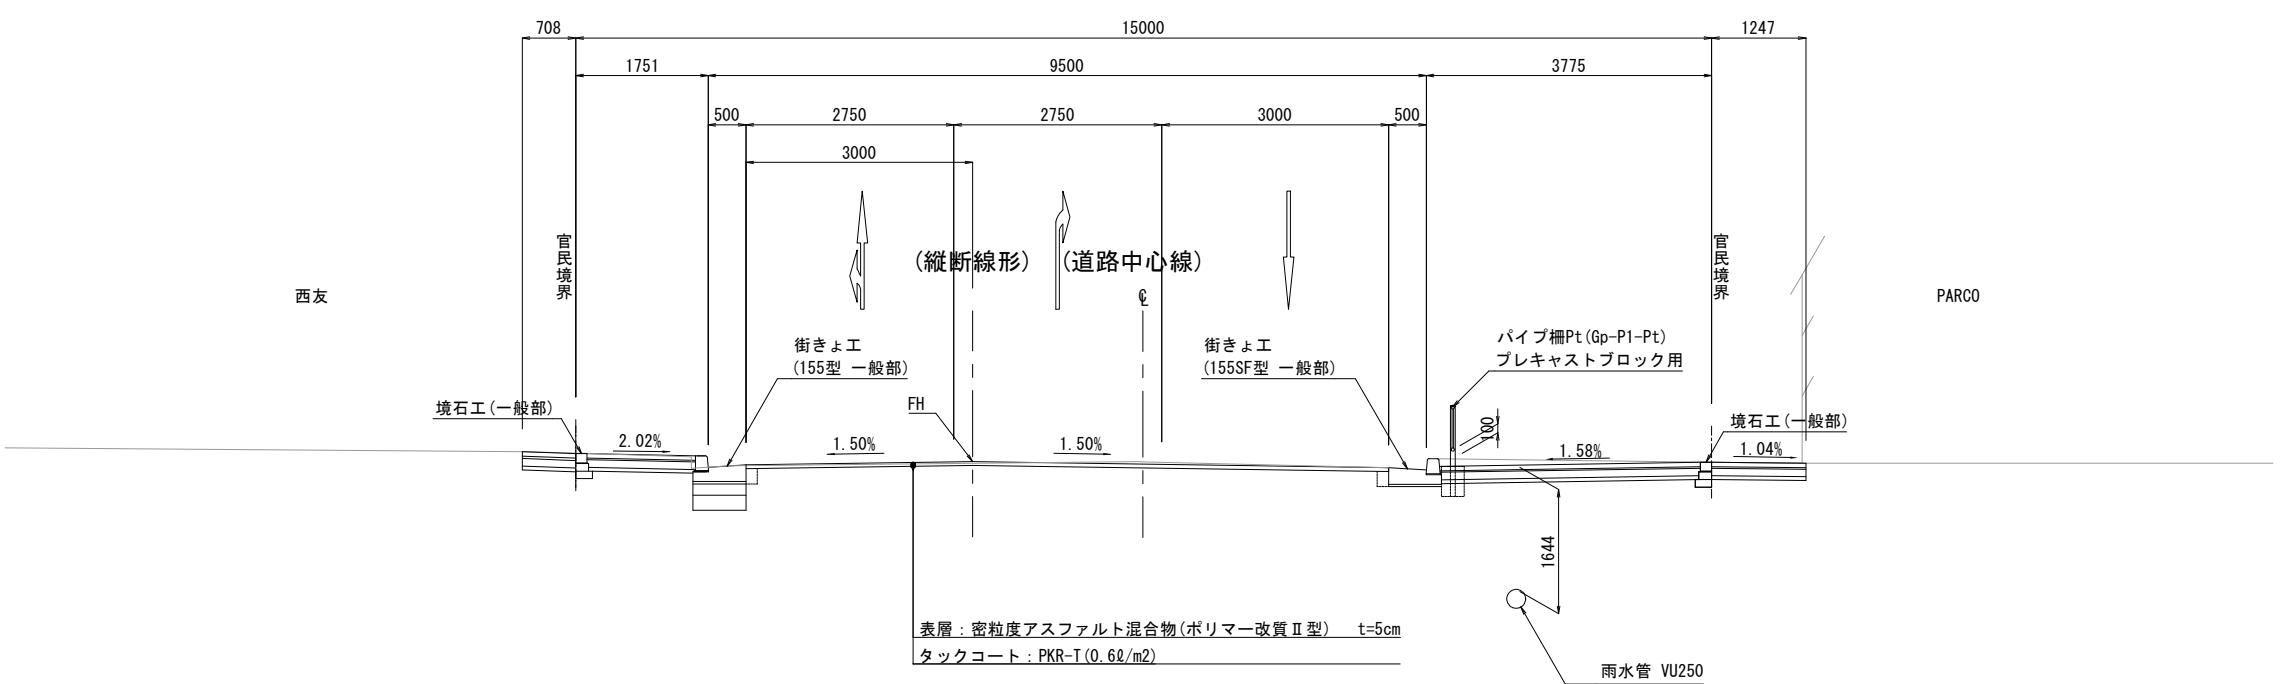


路線名	都道北浦上石原線(第119号)旧甲州街道		
工事件名	令7調7・5・1号線道路改良工事		
工事箇所	調布市布田1丁目37番地先から 同市小島町1丁目38番地先まで		
図面名称	標準横断図		
縮尺	S=1:100 (S=1:50) 「ただし0内は A1判に拡大時」	図面番号	6
作成年月日	令和 7 年 月 日		14
調布市 都市整備部 まちづくり推進課			

横断図 (1) S=1:200 (S=1:100)

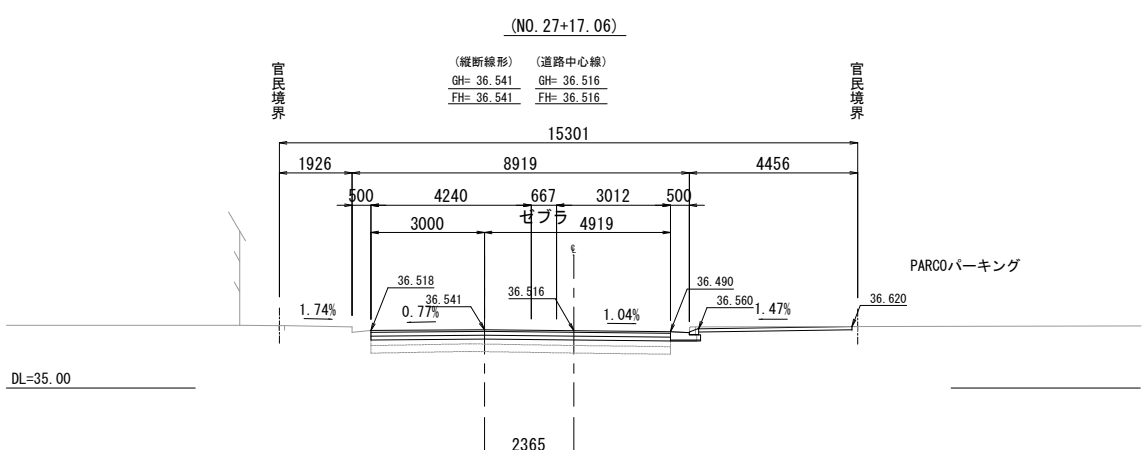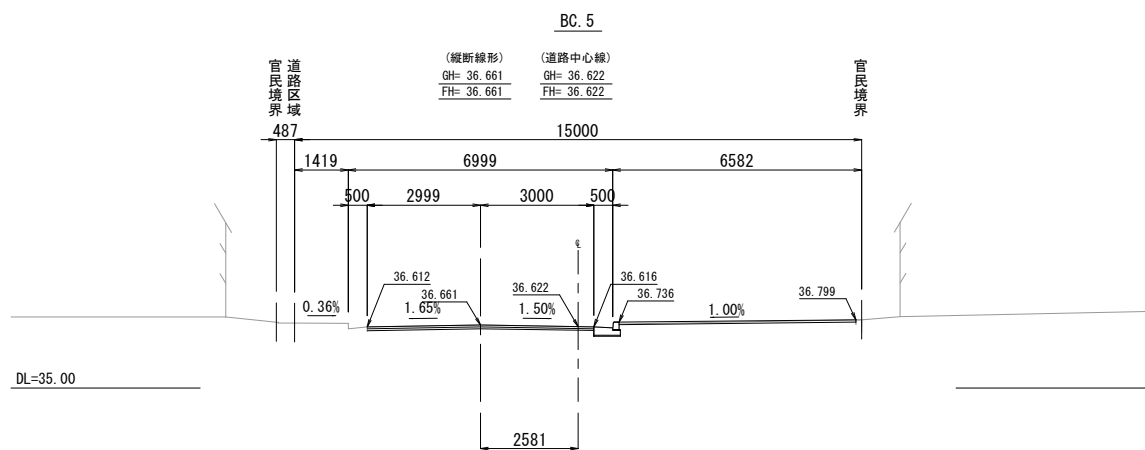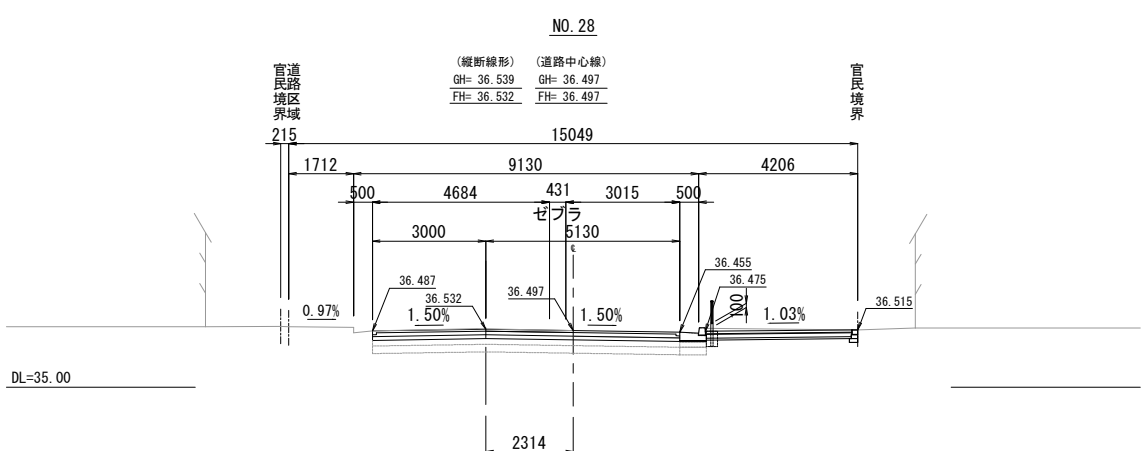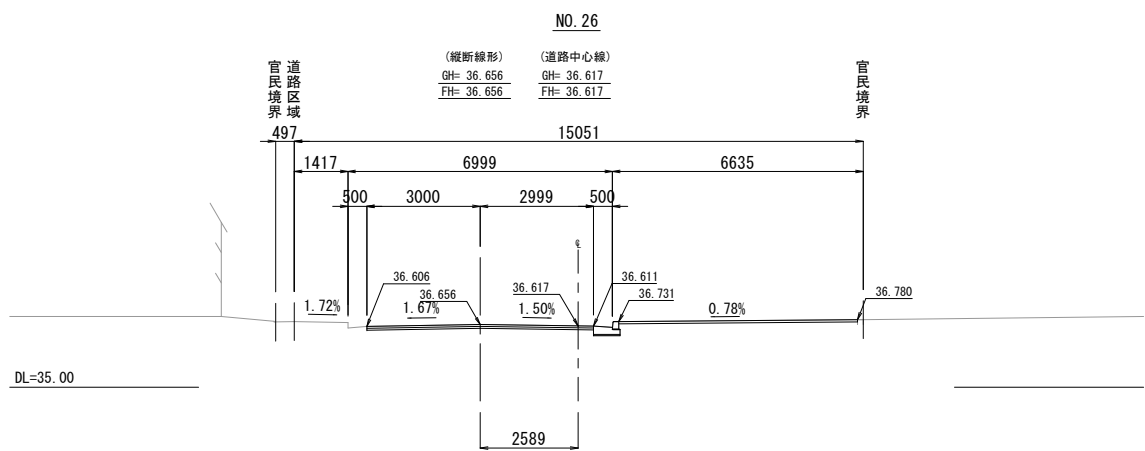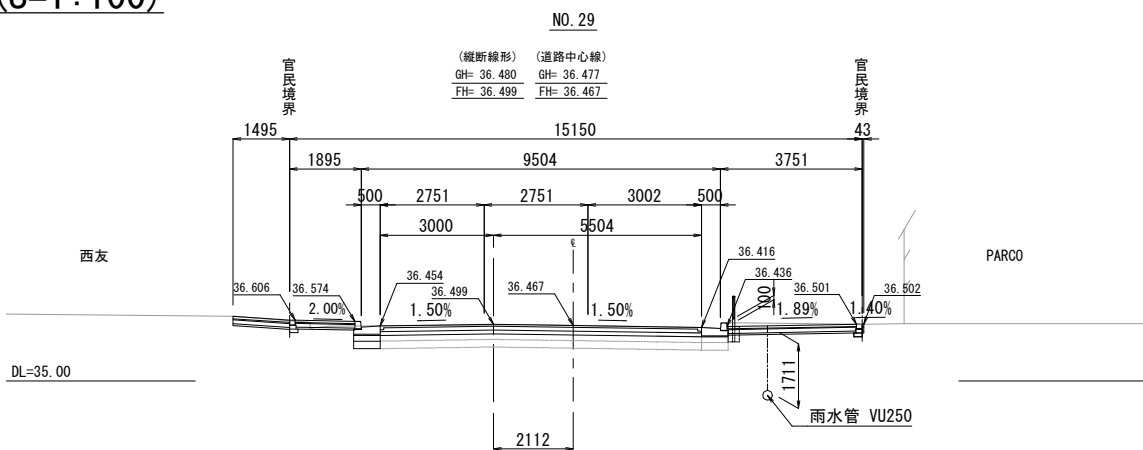
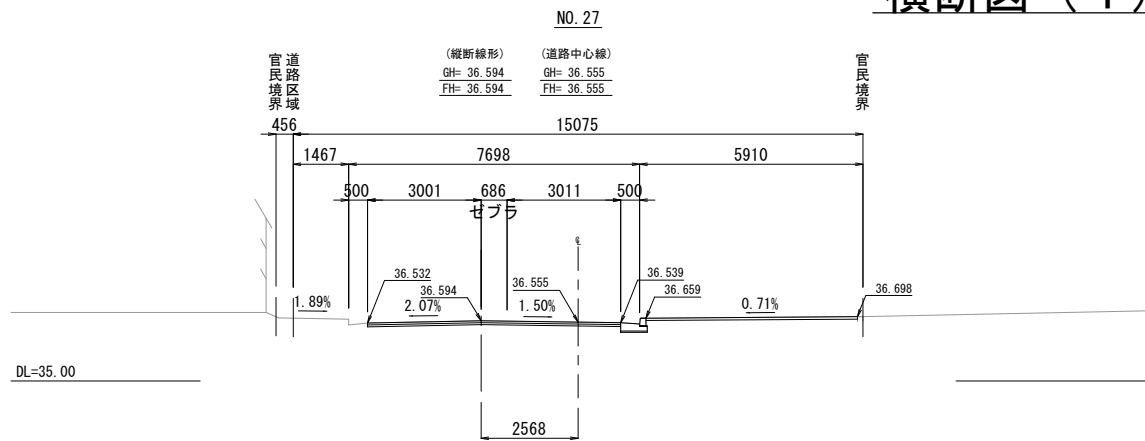


路 線 名	都道北浦上石原線(第119号)旧甲州街道		
工 事 件 名	令7調7・5・1号線道路改良工事		
工 事 箇 所	調布市布田1丁目37番地先から 同市小島町1丁目38番地先まで		
図 面 名 称	横断図（１）		
縮 尺	S=1:200(S=1:100)「ただし①内は A1判に拡大時」		図面番号
作成年月日	令和 7 年 月 日		7
調布市 都市整備部 まちづくり推進課			14

横断図（２）S=1:200(S=1:100)

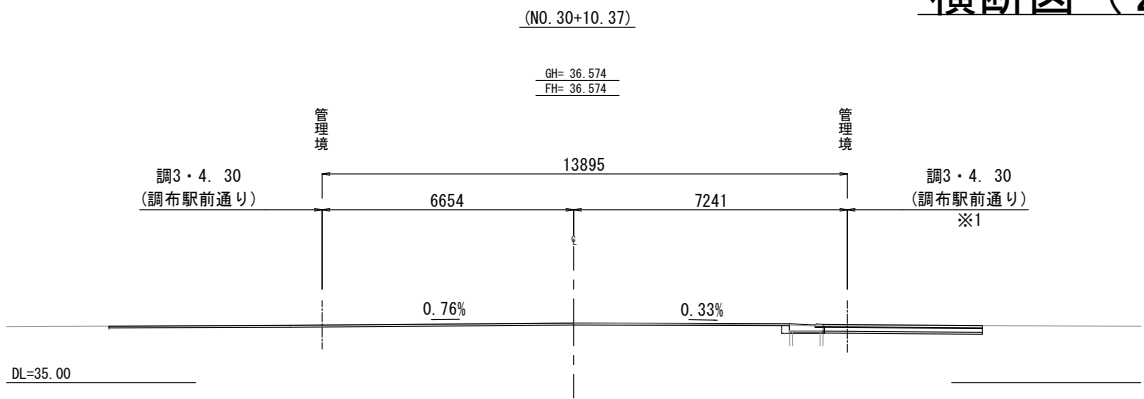

※1 調布駅前通り側は別途施工であるため、工事の際にすりつけ等の調整が必要となる。

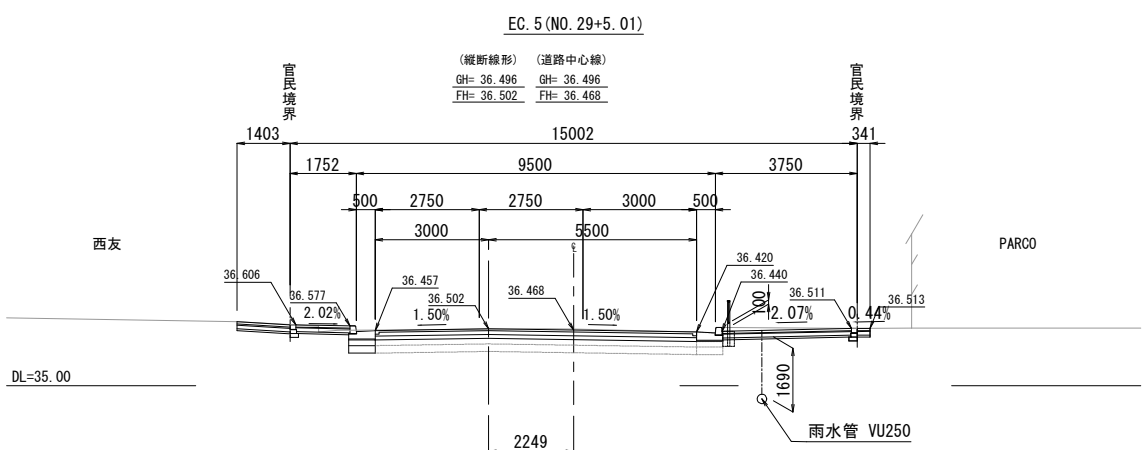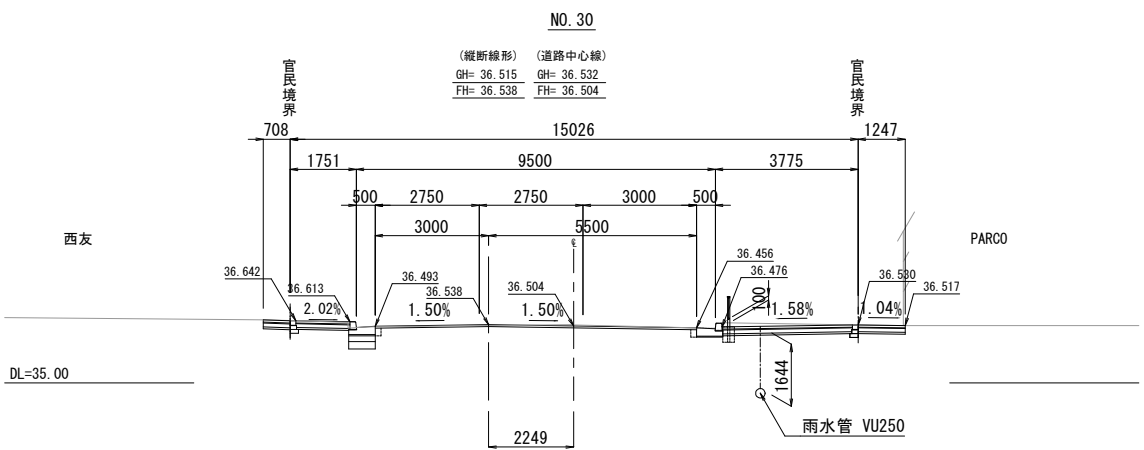


路線名	都道北浦上石原線(第119号)旧甲州街道		
工事件名	令7調7・5・1号線道路改良工事		
工事箇所	調布市布田1丁目37番地先から 同市小島町1丁目38番地先まで		
図面名称	横断図（２）		
縮尺	S=1:200(S=1:100)「ただし0内は A1判に拡大時」	図面番号	8 14
作成年月日	令和 7 年 月 日		
調布市 都市整備部 まちづくり推進課			


舗装構成図 S=1:40 (S=1:20)

②⑥車道舗装工 60型(低騒音・排水性舗装)


表層・基層打換え

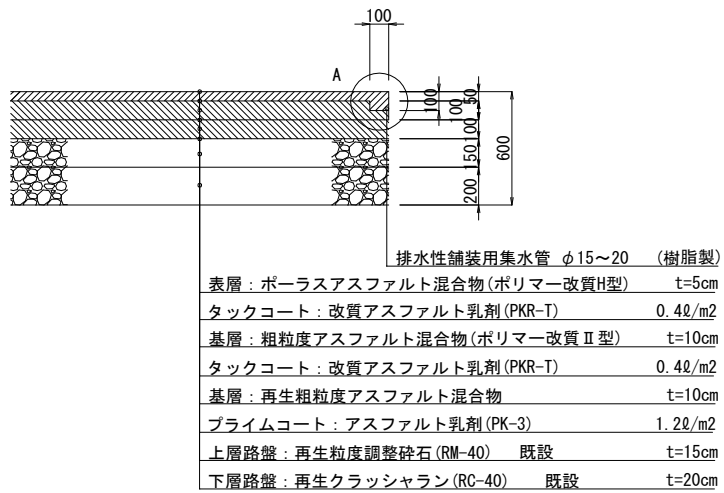


②7車道舗装工 60型(路盤のみ)

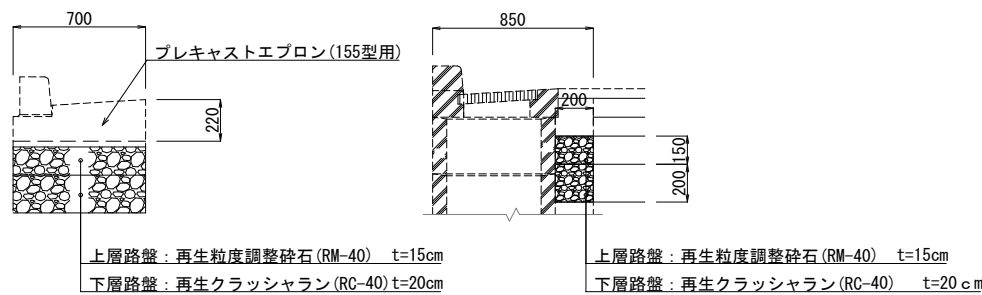


②⑧車道舗装工(排水性・切削オーバーレイ t=10cm)

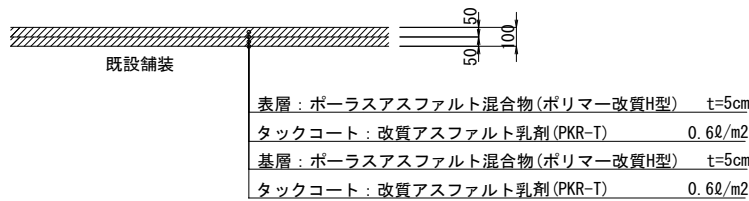

②⑨③⑩車道舗装工(密粒度改質Ⅱ型・切削オーバーレイ t=5cm)

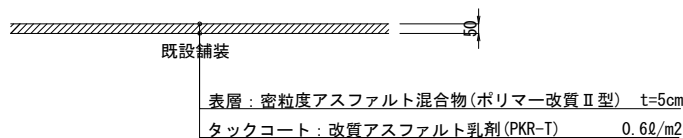


③①車道舗装工(再生密粒度As・切削オーバーレイ t=5cm)

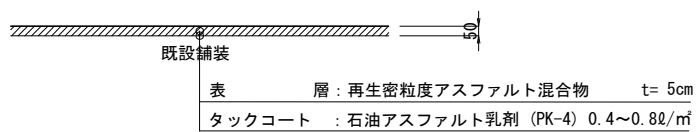


④1集水管設置工 S=1:20 (S=1:10)


②⑥排水性舗装 A部拡大図

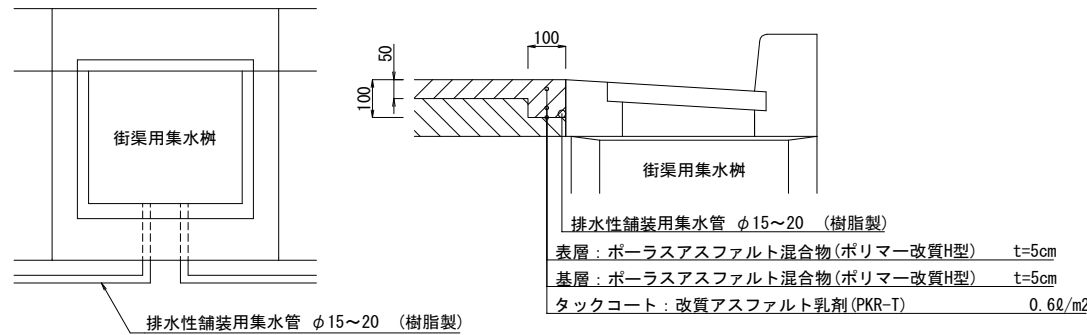

④②④③街きよ前面仮舗装工 S=1:20 (S=1:10)

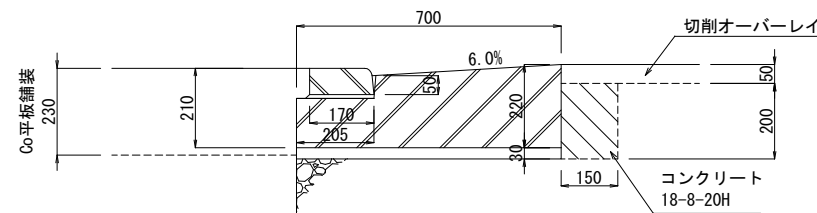


④④街きよ前面仮舗装工 S=1:20 (S=1:10)

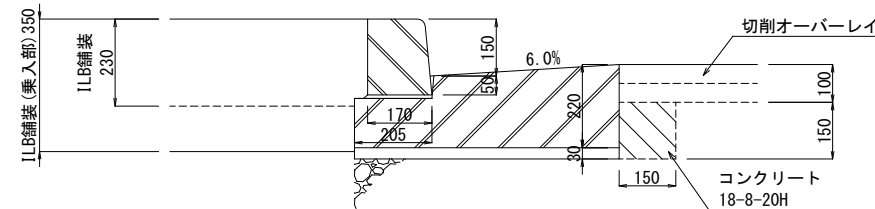


④5街きよ栴

前面仮舗装工 S=1:20 (S=1:10)

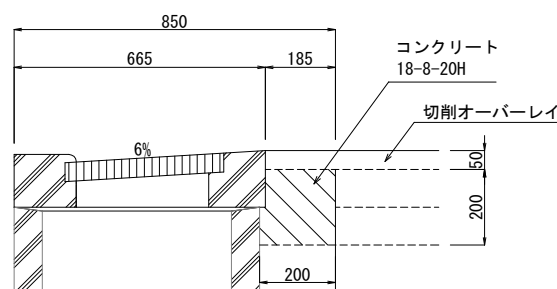


④⑥街きよ枿

前面仮舗装工 S=1:20 (S=1:10)

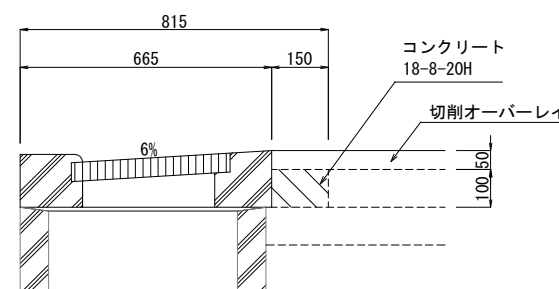


④7街きよ枳

前面仮舗装工 S=1:20 (S=1:10)

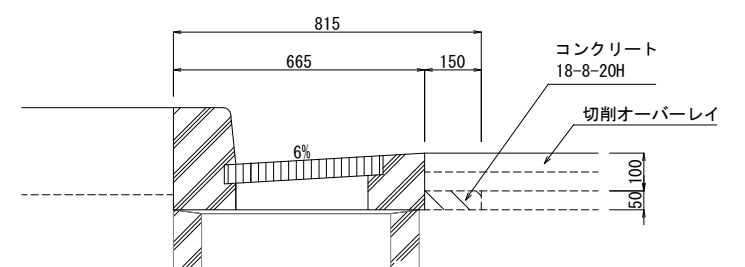

③② インターロッキングブロック舗装工 23型

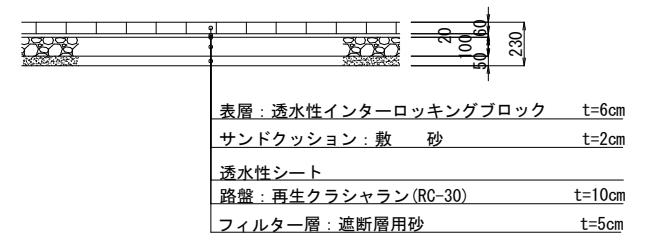

※ブロックはバリアフリー対応のものとする。

③③③インターロッキングブロック舗装工 23型
(ブロック200×200)




※③④は表層のみ

※ブロックはバリアフリー対応のものとする。


③⑥インターロッキングブロック舗装工 35型

(D型非透水性・表層のみ ブロック200×200)

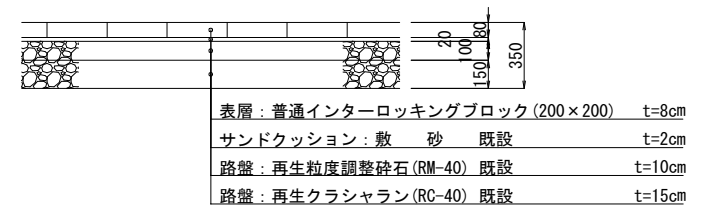

※ブロックはバリアフリー対応のものとする。

③7)コンクリート平板ブロック舗装工 24型
(ブロック300×300)

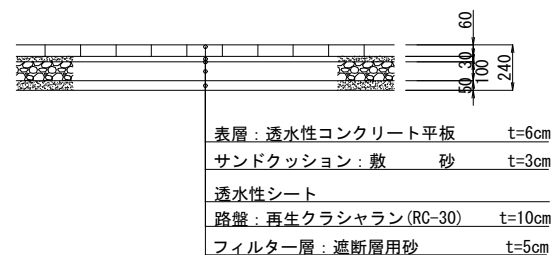

※ブロックはバリアフリー対応のものとする。

③⑧③⑨④⑩コンクリート平板ブロック舗装工 23型
(ブロック300×300)




※ブロックはバリアフリー対応のものとする。

路 線 名	都道北浦上石原線(第119号)旧甲州街道		
工 事 件 名	令 7 調 7 ・ 5 ・ 1 号線道路改良工事		
工 事 箇 所	調布市布田1丁目37番地先から 同市小島町1丁目38番地先まで		
図 面 名 称	舗装構成図		
縮 尺	S=1:40 (S=1:20)	「ただし」内は A1判に拡大時	図面番号
作成年月日	令和 7 年	月 日	9
調布市 都市整備部 まちづくり推進課			14

構造図（１）S=1:20(S=1:10)

①街きょ工(155型・一般部)

(プレキャストエプロン)

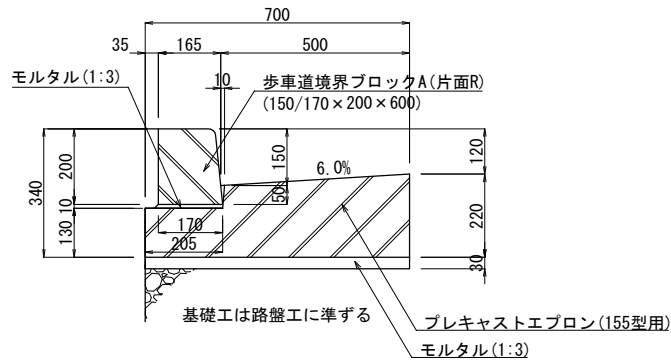


材料表

品名	形状寸法	数量	単位	摘要
プレキャストエプロン	155型用	50.0	本	756kg/本
片面歩車道境界ブロックA	150/170×200×600	165.0	本	44kg/本
モルタル	1:3	2.3	m3	敷モルタル

②街きょ工(155型・すりつけ部2本)

(プレキャストエプロン)

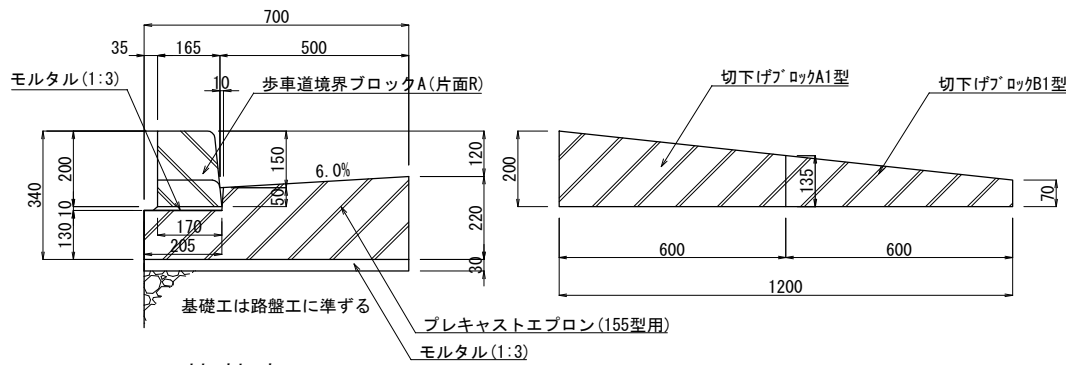


材料表

品名	形状寸法	数量	単位	摘要
プレキャストエプロン	155型用	60	本	756kg/本
歩車道境界ブロック	150/170×200×157/170×135×600	100.0	本	38kg/本
歩車道境界ブロック	157/170×135×163/170×70×600	100.0	本	24kg/本
モルタル	1:3	2.7	m3	敷モルタル

③街きょ工(155型・歩行者平坦部)

(プレキャストエプロンR用)

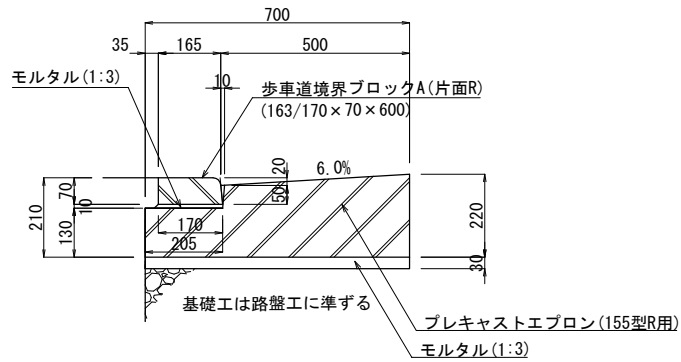


材料表

品名	形状寸法	数量	単位	摘要
プレキャストエプロン	155型R用(L=1.0m)	100.0	本	378kg/本
歩車道境界ブロック	163/170×70×600	165.0	本	16kg/本
モルタル	1:3	2.3	m3	敷モルタル


⑥⑦街きょ工(155-1型・乗入部)

(プレキャストエプロン)

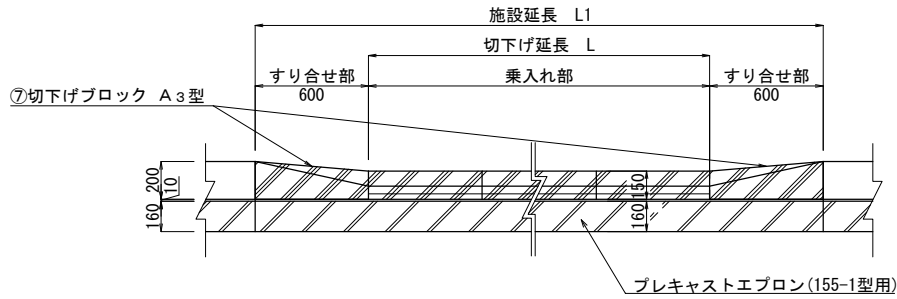


材料表

品名	形状寸法	数量	単位	摘要
プレキャストエプロン	155-1型用	50.0	本	756kg/本
⑥車乗入用歩道切下げ部コンクリートブロックB3型	250×150×600	165.0	本	39kg/本
⑦車乗入用歩道切下げ部コンクリートブロックA3型	250×150/200×600	165.0	本	42kg/本
モルタル	1:3	2.7	m3	敷モルタル

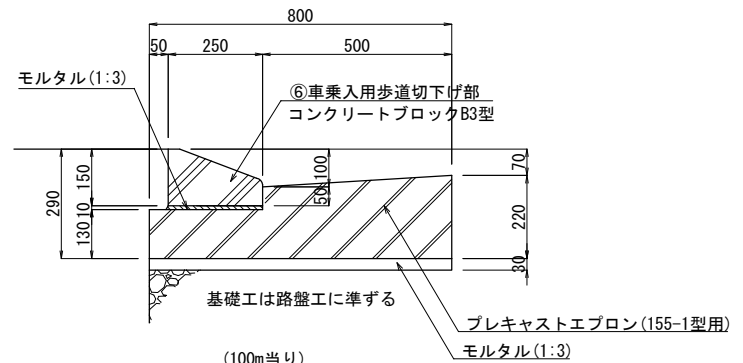

④街きょ工(155SF型・一般部)

(プレキャストエプロン)

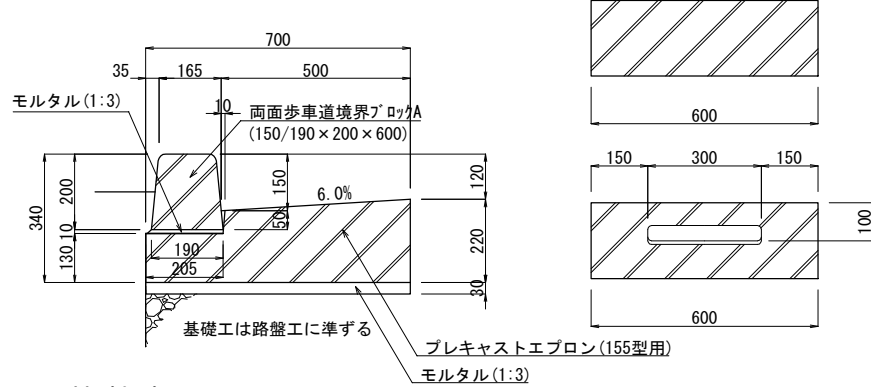


材料表

品名	形状寸法	数量	単位	摘要
プレキャストエプロン	155型用	50.0	本	756kg/本
両面歩車道境界ブロックA	150/190×200×600	82.5	本	48kg/本
両面歩車道境界ブロックA-SF	150/190×200×600 (水抜き)	82.5	本	44kg/本
モルタル	1:3	2.3	m3	敷モルタル

⑤街きょ工(155SF型・端部)

(プレキャストエプロン)

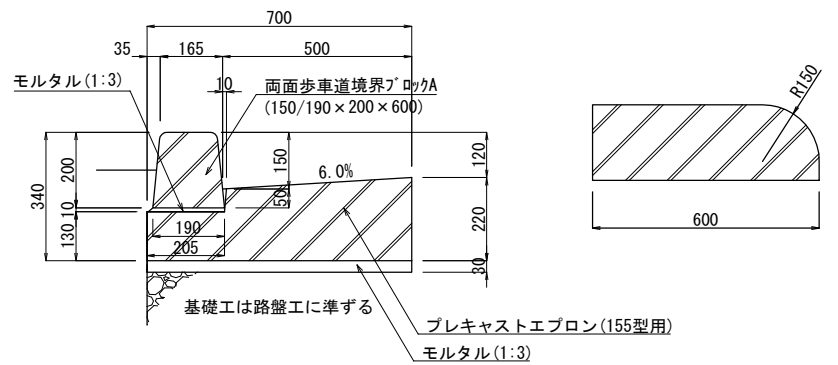

材料表

品名	形状寸法	数量	単位	摘要
プレキャストエプロン	155型用	30.0	本	756kg/本
両面歩車道境界ブロックA	150/190×200×600	100.0	本	44kg/本
モルタル	1:3	1.4	m3	敷モルタル

注) 構造図は道路工事設計基準、建設局標準構造図集(東京都建設局発行)の最新版を優先とする。


路 線 名	都道北浦上石原線(第119号)旧甲州街道		
工 事 件 名	令 7 調 7 ・ 5 ・ 1 号線道路改良工事		
工 事 箇 所	調布市布田1丁目37番地先から 同市小島町1丁目38番地先まで		
図 面 名 称	構 造 図 （ 1 ）		
縮 尺	S=1:20 (S=1:10)	「ただし①内は A1判に拡大時」	図面番号
作成年月日	令和 7 年	月 日	10
調布市 都市整備部 まちづくり推進課			14

構 造 図（２）

⑨街きょ用集水枡工（155-Ⅰ型 マウントアップ用・縁塊）

⑩⑪街きょ用集水枡工（縁塊のみ）（155-Ⅰ型 マウントアップ用） S=1:20 (S=1:10)

⑩一般部/⑨⑪歩行者横断部

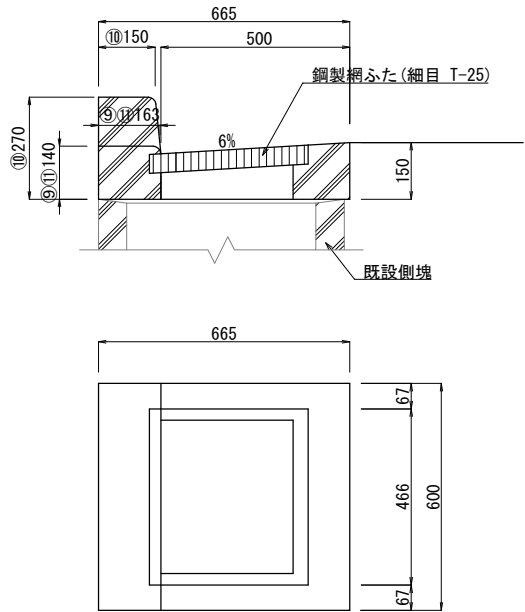


材 料 表

(100箇所当り)

品 名	形 状 寸 法	数 量	単位	摘 要
⑨ブロック縁塊	ふた共	100.0	組	80kg
⑩ブロック縁塊	ふた共	100.0	組	110kg
⑪ブロック縁塊	ふた共	100.0	組	80kg

⑫⑬街きょ用集水枡工（縁塊のみ）（155SF-Ⅰ型 セミフラット用） S=1:20 (S=1:10)

⑫(集水管用穴あき)・⑬(集水管用穴なし)

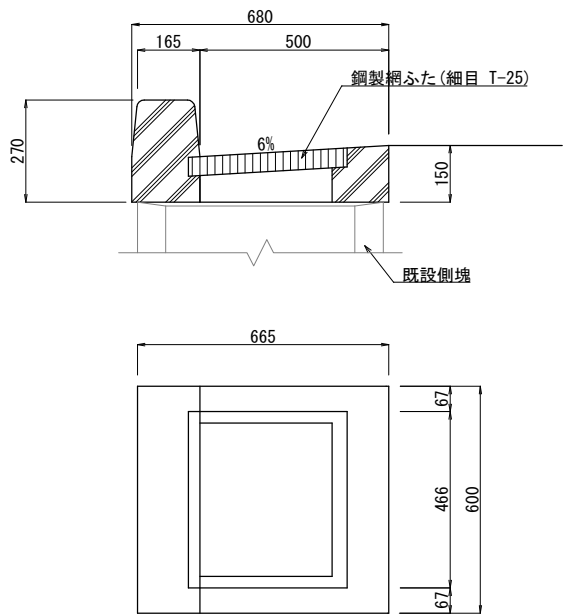

⑫材 料 表

(100箇所当り)

品 名	形 状 寸 法	数 量	単位	摘 要
ブロック縁塊	ふた共(集水管用穴あき)	100.0	組	112kg


⑬材 料 表

(100箇所当り)

品 名	形 状 寸 法	数 量	単位	摘 要
ブロック縁塊	ふた共(集水管用穴なし)	100.0	組	112kg

⑰境界標杭工 S=1:20 (S=1:10)

(境石工設置あり)

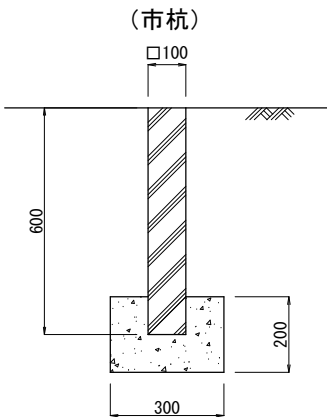


市杭材料表

(100本当り)

品 名	形 状 寸 法	数 量	単位	摘 要
コンクリートブロック	100×100×600	100	本	
コンクリート	18-8-20H	1.7	m ³	

⑳PRシート S=1:20 (S=1:10)

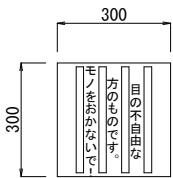

材 料 表

(100箇所当り)

品 名	形 状 寸 法	数 量	単位	摘 要
PRシート	300×300	100.0	枚	

※PRシートの設置


・全面誘導については、おおむね10m(30枚)に1箇所設置し、向きを互い違いに貼付けする。

㉔視覚障がい者誘導用シート S=1:20 (S=1:10)

線状シート


点状シート

4本以上

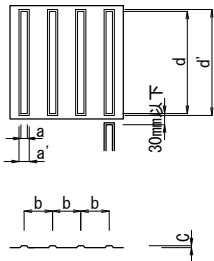


単位：mm		
記号	寸 法	許容値
a	17	+1.5 0
a'	a+10	
b	75	+1 0
c	5	
d	270以上	
d'	d+10	

5列以上

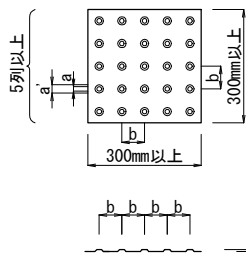

単位：mm		
記号	寸 法	許容値
a	12	+1.5 0
a'	a+10	
b	50~60	+1 0
c	5	

㉕㉖ 自転車ナビマーク S=1:40 (S=1:20)

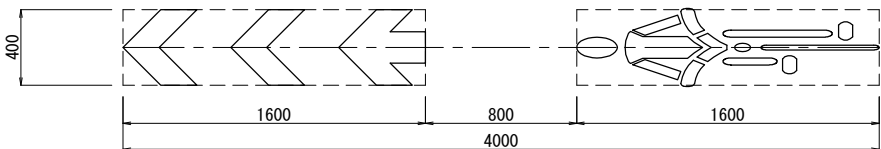


※材料仕様はガラスビーズ+特殊反射素子とすること

注) 構造図は道路工事設計基準、建設局標準構造図集(東京都建設局発行)の最新版を優先とする。


路 線 名	都道北浦上石原線(第119号)旧甲州街道		
工 事 件 名	令7調7・5・1号線道路改良工事		
工 事 箇 所	調布市布田1丁目37番地先から 同市小島町1丁目38番地先まで		
図 面 名 称	構 造 図（２）		
縮 尺	図 示	「ただし①内は A1判に拡大時」	図面番号
作成年月日	令和 7 年 月 日		11
調布市 都市整備部 まちづくり推進課			14

構造図(3)


②4照明柱姿図 S=1:60(S=1:30)

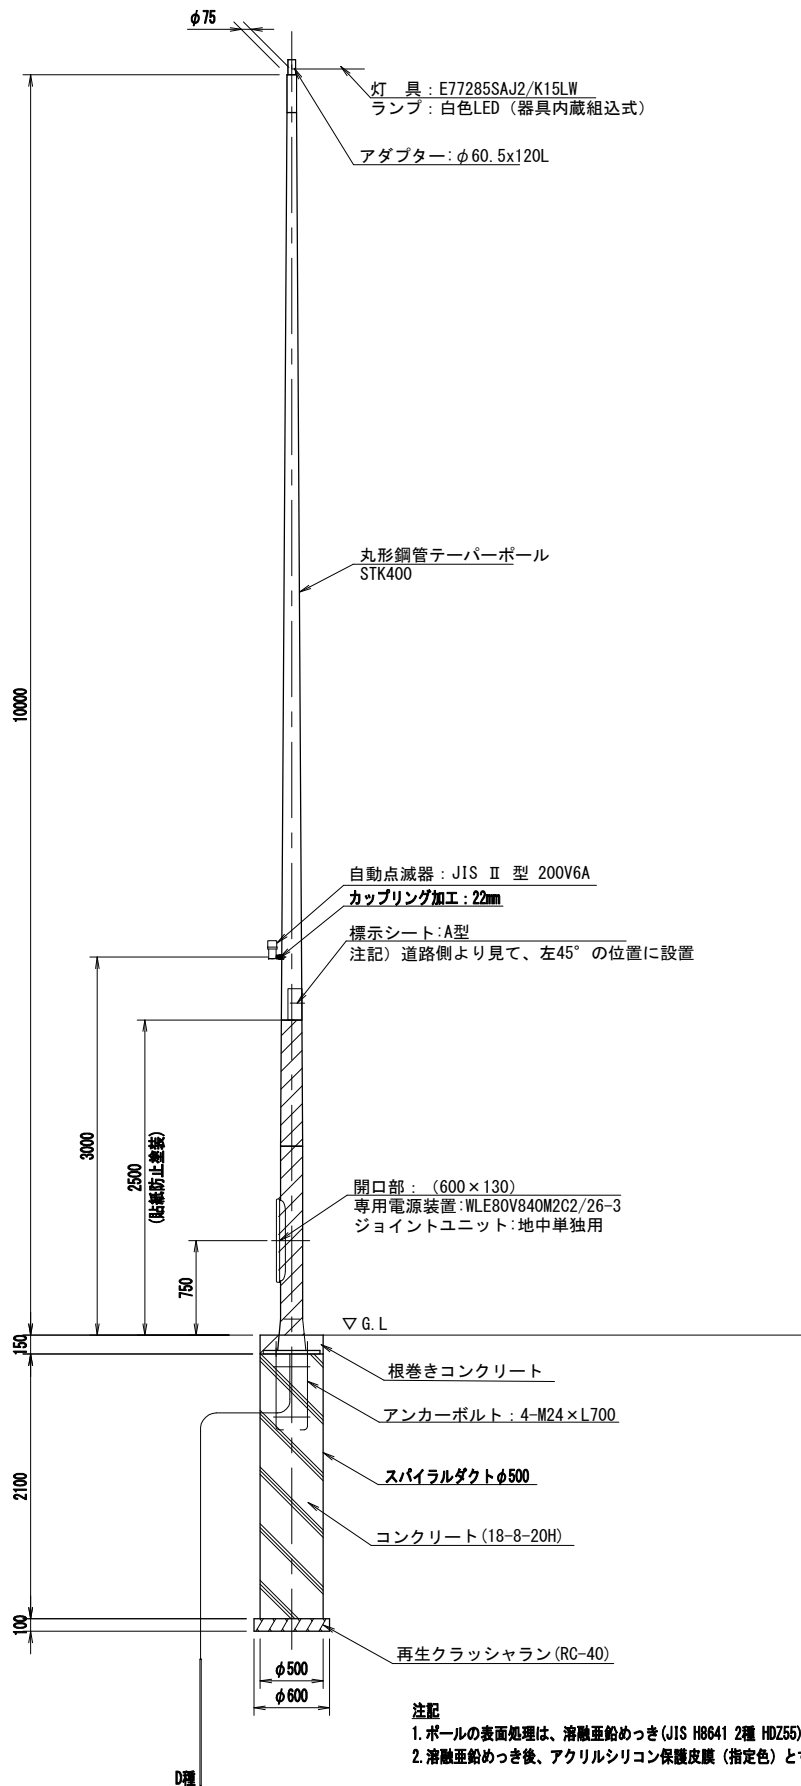


ベースプレート詳細図 S=1:20(S=1:10)

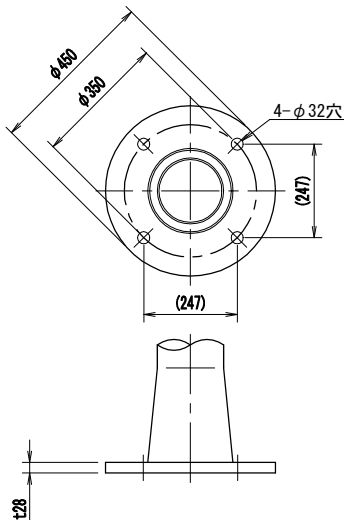

アンカーボルト詳細図 S=1:20(S=1:10)

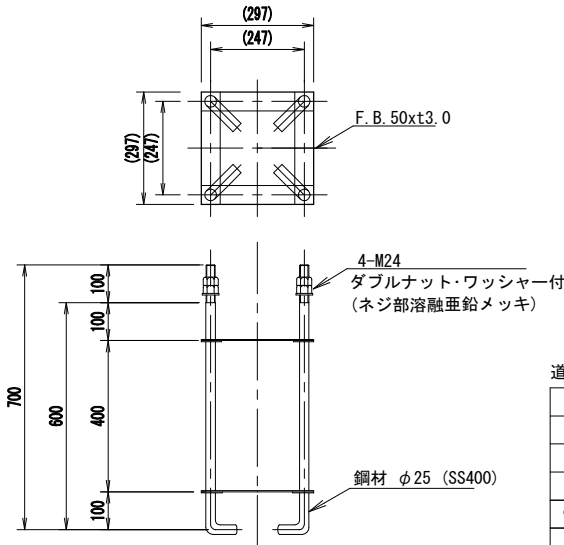

照明器具詳細図 S=1:10(S=1:5)

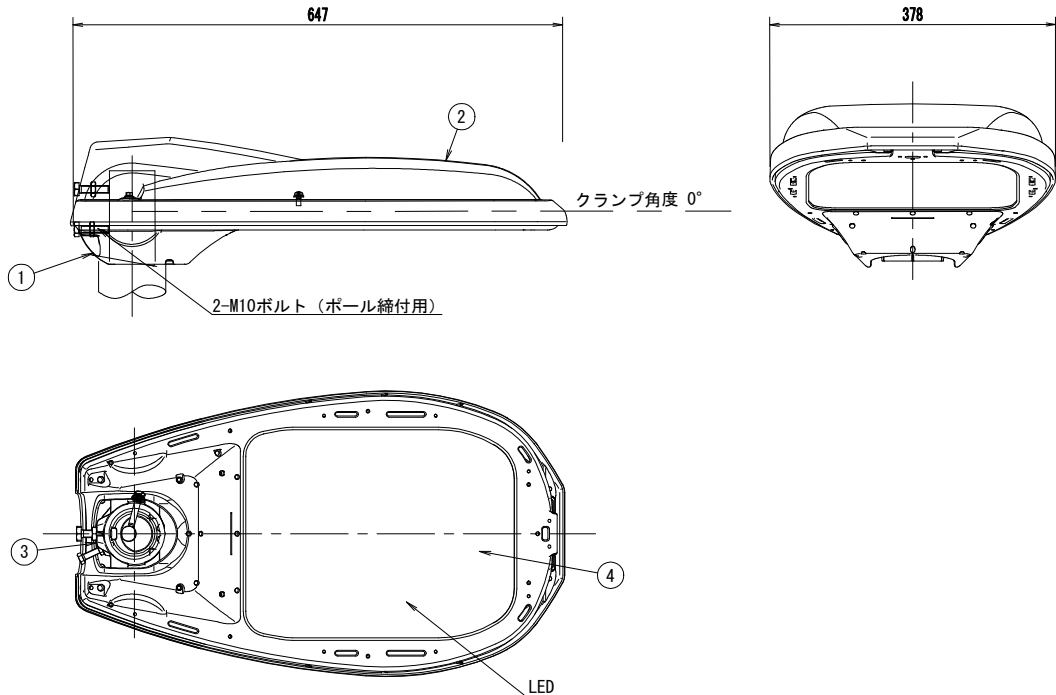

部品表				
部番	部 品 名	材質・材厚	数量	備 考
1	本体	アルミダイカスト	1	塗装
2	カバー	アルミダイカスト	1	塗装
3	クランプ	アルミダイカスト	1	塗装
4	前面ガラス	強化ガラスt4	1	透明

道路照明灯材料表			1基当り	
名 称	規 格	単位	数	量
鋼管テーパースポール	丸テーパースポール 10.15mベース式 亜鉛めっき+塗装	本	1	
灯 具	E77285SAJ2/K15LW	台	1	
ランプ	白色LED (器具内蔵)	個	-	
電源装置	WLE80V840M2C2/26-3	個	1	
ジョイントユニット	地中単独用	個	1	
自動点滅器	JIS II 型 200V6A	個	1	
標示シート	東京都仕様標示シートA型	枚	1	

基礎材料表			1基当り	
名 称	規 格	単位	数	量
コンクリート	18-8-20H	m3	0.44	
型枠	スパイラルダクト $\phi 500$	m	2.25	
再生クラッシャラン	RC-40	m3	0.03	
アンカーボルト	4-M24×L700	組	1	
接地棒	$\phi 10-1500mm$	本	1	

注) 構造図は道路工事設計基準、建設局標準構造図集(東京都建設局発行)の最新版を優先とする。

路 線 名	都道北浦上石原線(第119号)旧甲州街道		
工 事 件 名	令7調7・5・1号線道路改良工事		
工 事 箇 所	調布市布田1丁目37番地先から 同市小島町1丁目38番地先まで		
図 面 名 称	構 造 図 (3)		
縮 尺	図 示	「ただし0内は A1判に拡大時」	図面番号
作成年月日	令和 7 年 月 日		12
調布市 都市整備部 まちづくり推進課			14

舗装復旧平面図（１）S=1:250(S=1:125)


L側




工事延長 L=113.80m

設置：コンクリート平板舗装工(透水性 300×300) A=41m2
撤去：アスファルト舗装撤去(t=4cm) A=41m2


舗装面積図(三斜法)

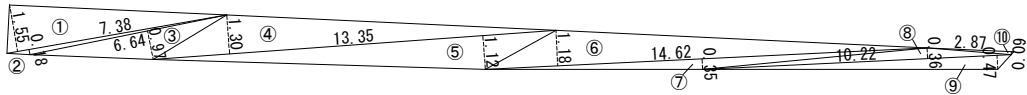

工事起点
NO.30+10.37

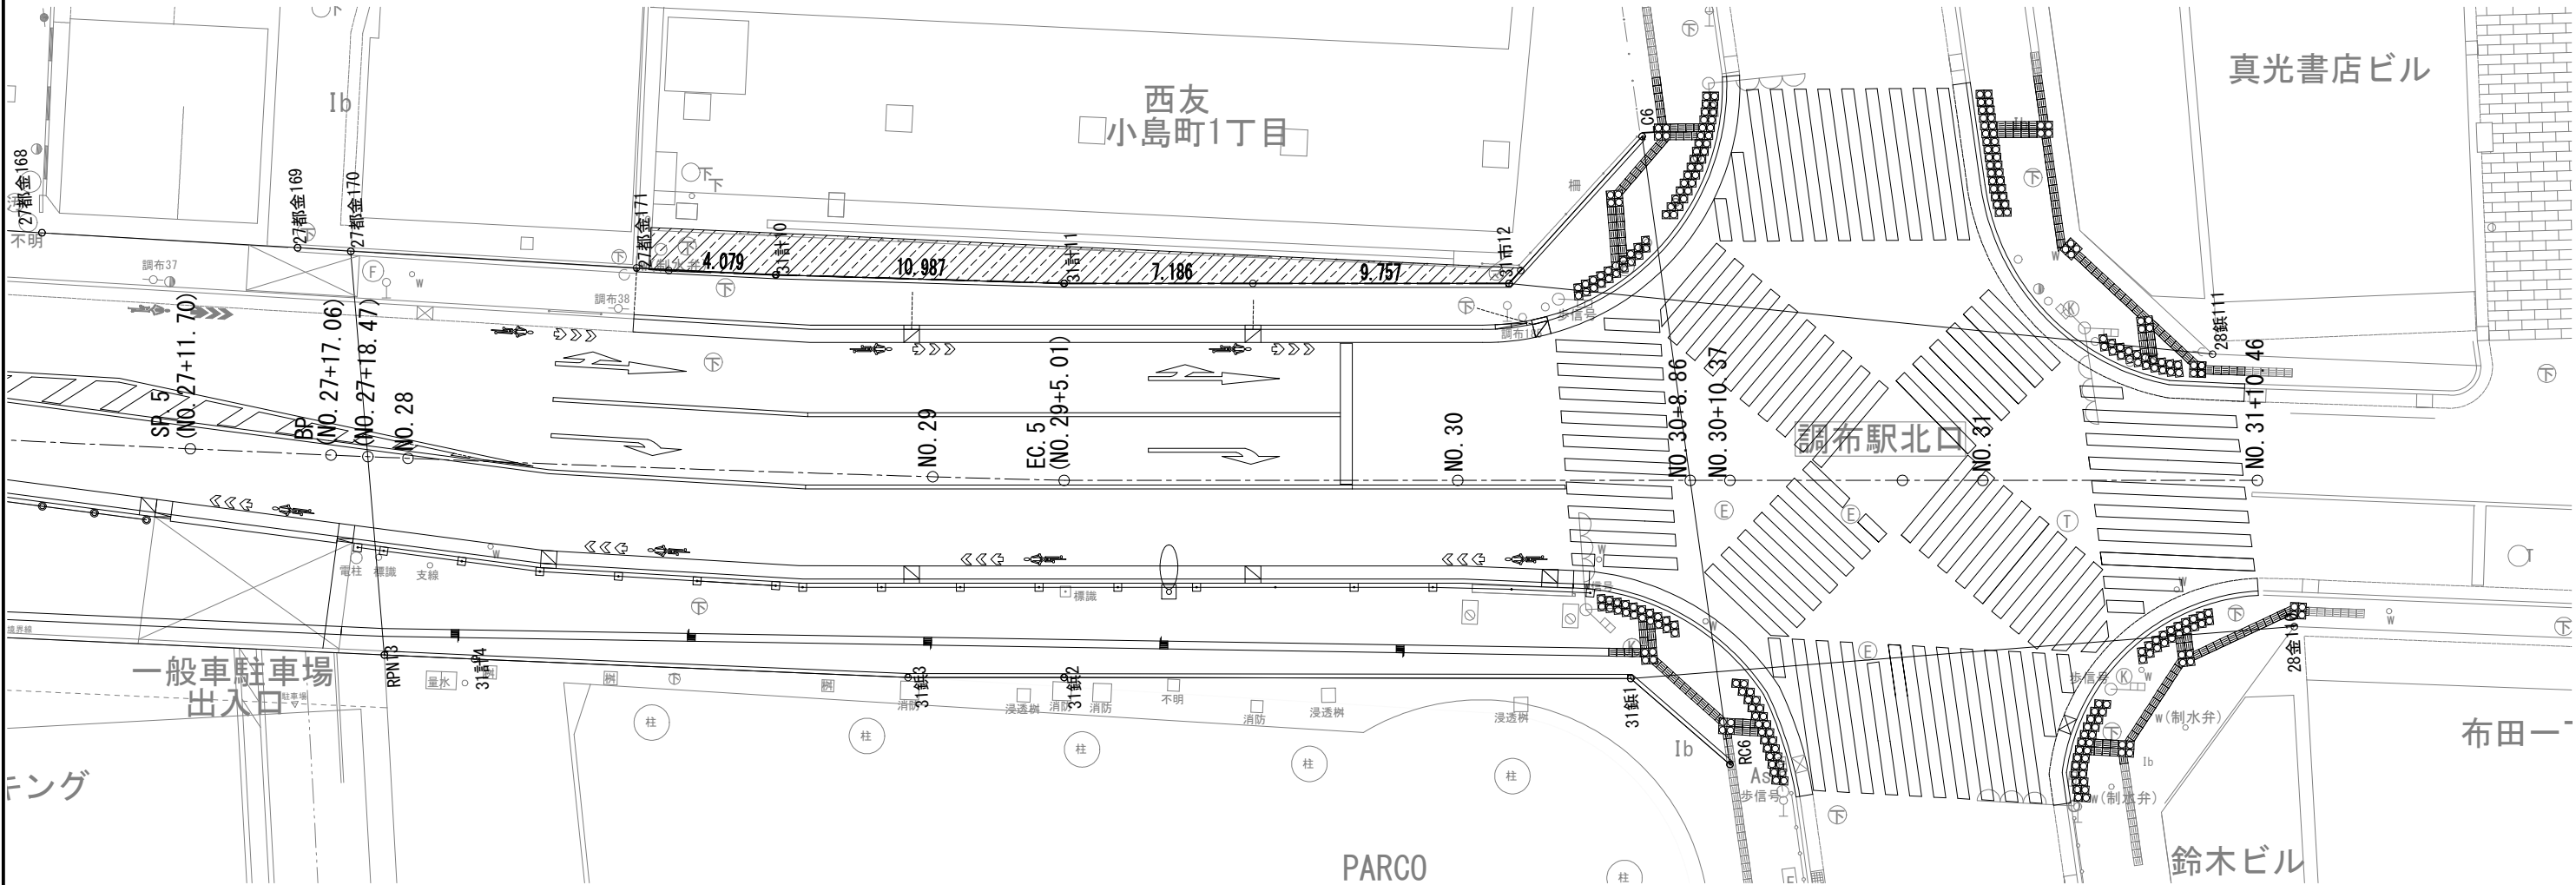

コンクリート平板舗装工(透水性) S=1:40(S=1:20)

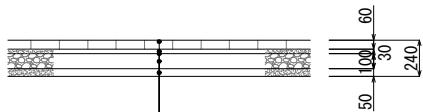

表層：透水性コンクリート平板 t=6cm
サンドクッション：敷 砂 t=3cm
透水性シート
路盤：再生クラッシャー(RC-30) t=10cm
フィルター層：遮断層用砂 t=5cm

※ブロックはバリアフリー対応のものとする。

記 号	工種名(形状・寸法)	数 量	単 位	摘 要
	コンクリート平板舗装工(透水性 300×300)	41.31	m2	
	アスファルト舗装撤去(t=4cm)	41.31	m2	

路 線 名	都道北浦上石原線(第119号)旧甲州街道		
工 事 件 名	令7調7・5・1号線道路改良工事		
工 事 箇 所	調布市布田1丁目37番地先から 同市小島町1丁目38番地先まで		
図 面 名 称	舗装復旧平面図（１）		
縮 尺	S=1:250(S=1:125)「ただし①内は A1判に拡大時」	図面番号	13
作成年月日	令和 7 年 月 日		14
調布市 都市整備部 まちづくり推進課			


舗装復旧平面図（2）S=1:250 (S=1:125)

R側




工事延長 L=113.80m

工事起点
NO.30+10.37

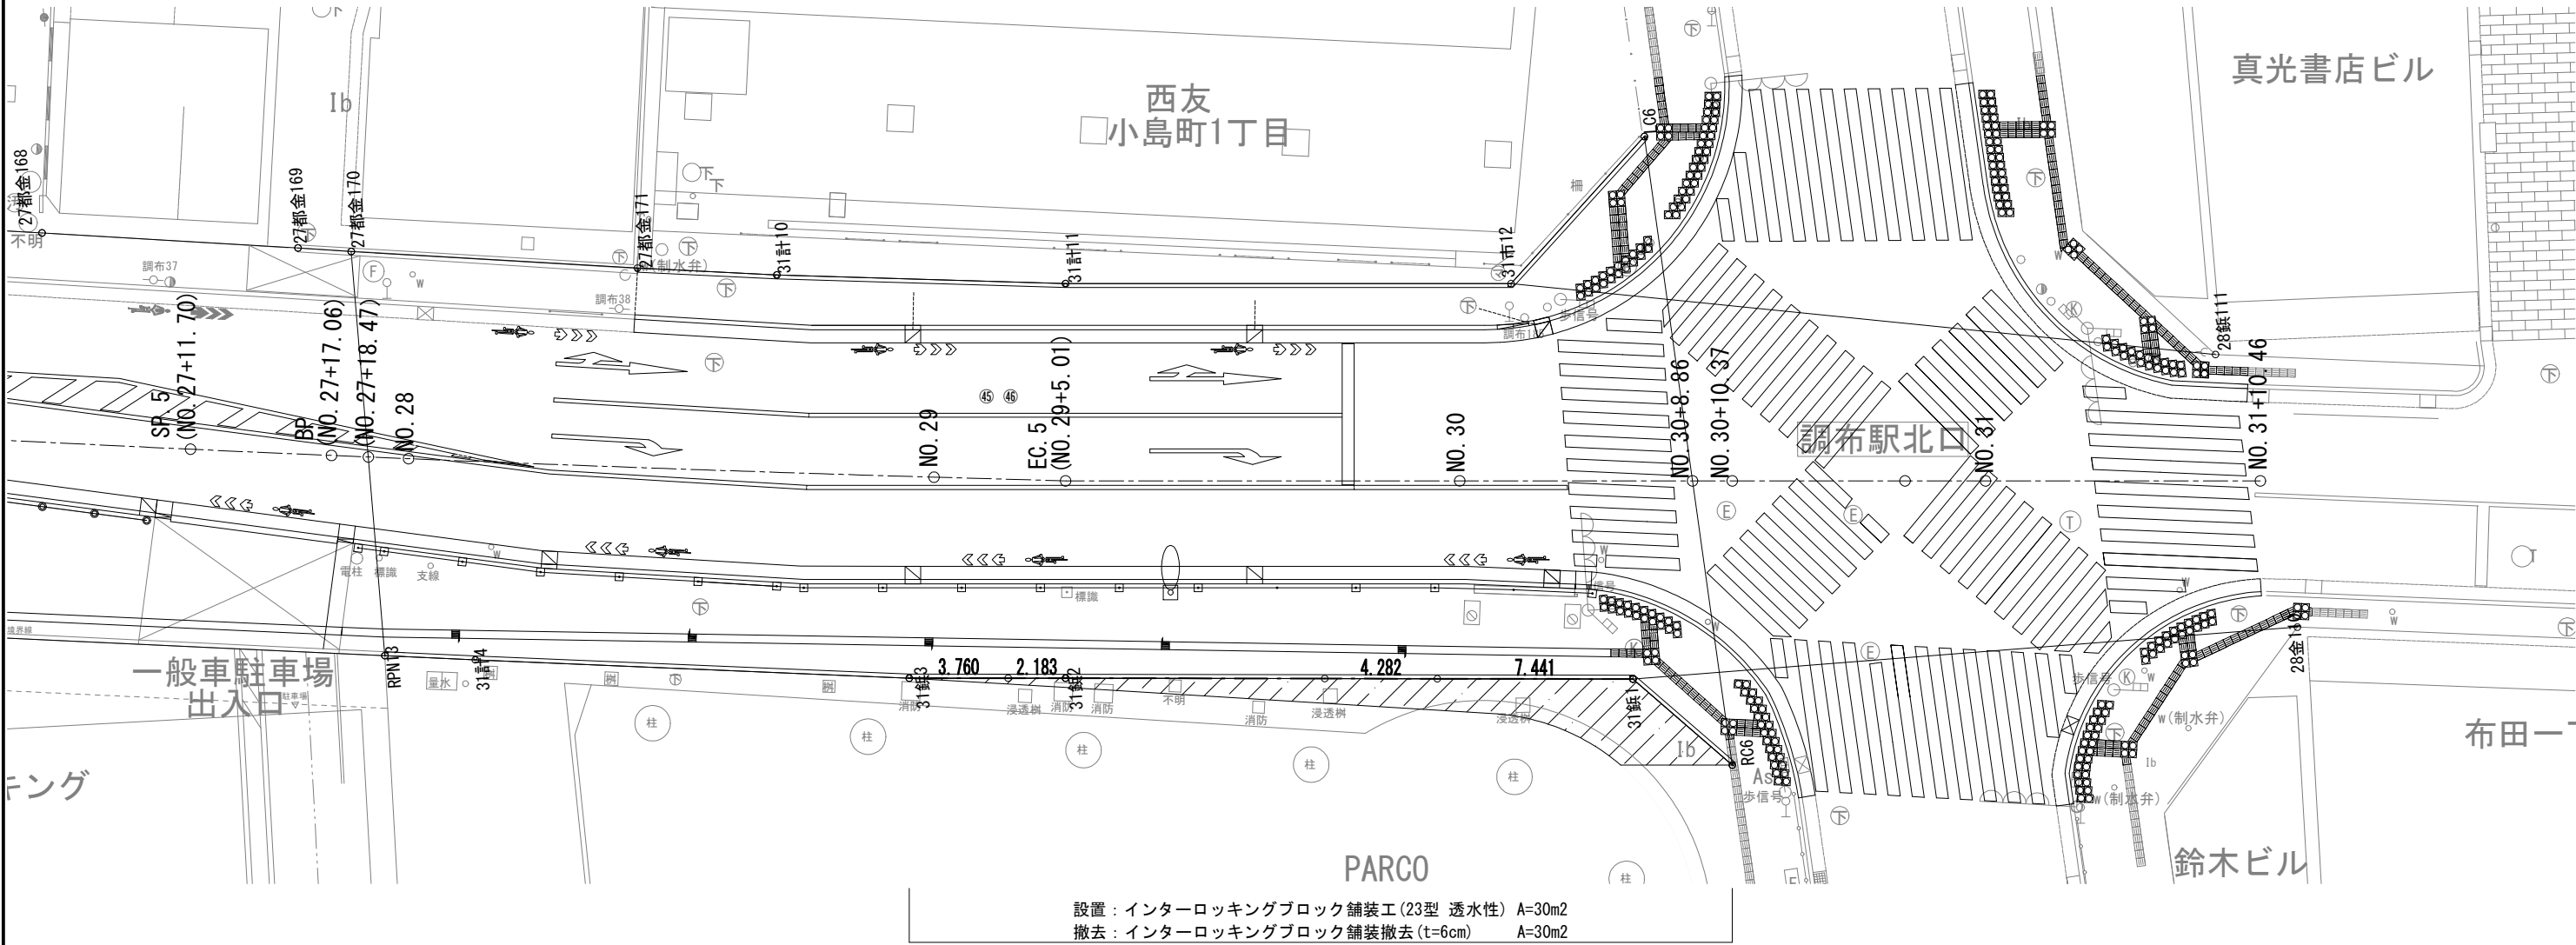


舗装面積図(三斜法)

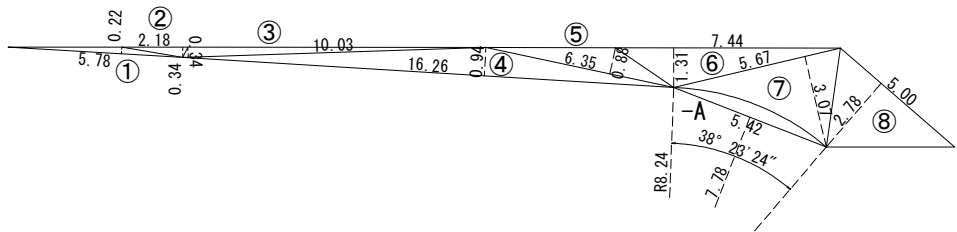

記 号	工種名(形状・寸法)	数 量	単 位	摘 要
	インターロッキングブロック舗装工(23型 透水性)	30.99	m2	横断勾配調整あり
	インターロッキングブロック舗装撤去(t=6cm)	30.99	m2	

インターロッキングブロック舗装工(23型 透水性) S=1:40 (S=1:20)

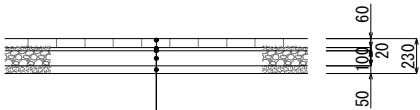


表層：透水性インターロッキングブロック(200×200) t=6cm
サンドクッション：敷 砂 t=2cm
透水性シート
路盤：再生クラッシャー(RC-30) t=10cm
フィルター層：遮断層用砂 t=5cm

※ブロックはバリアフリー対応のものとする。

路 線 名	都道北浦上石原線(第119号)旧甲州街道		
工 事 件 名	令7調7・5・1号線道路改良工事		
工 事 箇 所	調布市布田1丁目37番地先から 同市小島町1丁目38番地先まで		
図 面 名 称	舗装復旧平面図（2）		
縮 尺	S=1:250 (S=1:125) 「ただし①内は A1判に拡大時」	図面番号	14
作成年月日	令和 7 年 月 日		
調布市 都市整備部 まちづくり推進課			

構造物撤去平面図 S=1:500 (S=1:250)

取付け管閉塞キャップ S=1:10 (S=1:5)
(取付け管φ200、本管VUφ250)

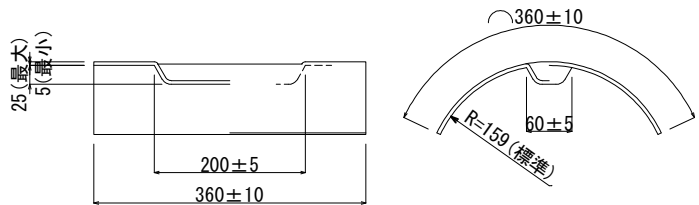

工事起点
NO. 25+16.66

工事延長 L=113.80m



【都歩道整備事業】

- ①-1 街きょ工（現場打ち・155型・一般）撤去 L=75.4m ②-1 街きょ工（現場打ち・155型・すり付け）L=2.4m ③-1 街きょ工（現場打ち・155型・歩行者平坦）L=53.9m
⑧ 街きょ樹（155-I型）撤去 N=2箇所 ⑨ 街きょ樹（155-I型・歩行者横断部）撤去 N=1箇所 ⑩-1 街きょ樹縁塊（155-I型）撤去 N=4箇所 ⑪ 街きょ樹縁塊（155-I型・歩行者横断部）撤去 N=1箇所 ⑫ 取付け管撤去 N=2箇所
⑬ 境石工撤去 L=14.0m ⑭ 横断抑止柵（歩車道ブロック建込み）撤去 L=23.5m ⑮ 横断抑止柵（基礎ブロック）撤去 L=47.0m
⑯-1 視覚障がい者誘導用ブロック撤去 A=34m2 ⑯-1 視覚障がい者誘導用シート撤去 A=6m2 ⑯-3 視覚障がい者誘導用シート撤去（別途施工） A=9m2 ⑰ 照明柱撤去 N=2基 ⑱ 照明柱移設 N=1基

【市管理範囲】

- ①-2 街きょ工（現場打ち・155型・一般）撤去 L=22.1m ②-2 街きょ工（現場打ち・155型・すり付け）L=1.2m ③-2 街きょ工（現場打ち・155型・歩行者平坦）L=8.2m ④ 街きょ工（現場打ち・155SF型・一般）撤去 L=0.6m
⑤ 街きょ工（現場打ち・155型・乗入部）撤去 L=13.8m ⑥ 街きょ工（現場打ち・155型・乗入部切下げ）撤去 L=2.40m ⑦ 街きょ工（現場打ち・155SF型・端部）撤去 L=1.2m ⑩-2 街きょ樹縁塊（155-I型）撤去 N=3箇所
⑮ 横断抑止柵（基礎ブロック）撤去（既設流用） L=9.0m ⑰ 防護柵（Gp-Cp-2E）撤去（既設流用） L=14.0m ⑮-2 視覚障がい者誘導用ブロック撤去 A=17m2 ⑮ 視覚障がい者誘導用ブロック（乗入部）撤去 A=4m2 ⑯-2 視覚障がい者誘導用シート撤去 A=0.3m2


工事終点
NO. 31+10.46

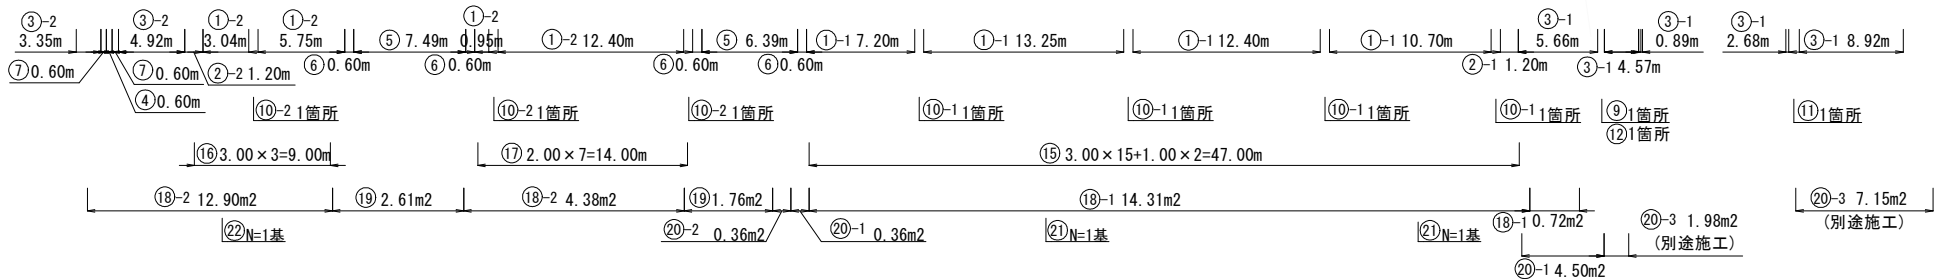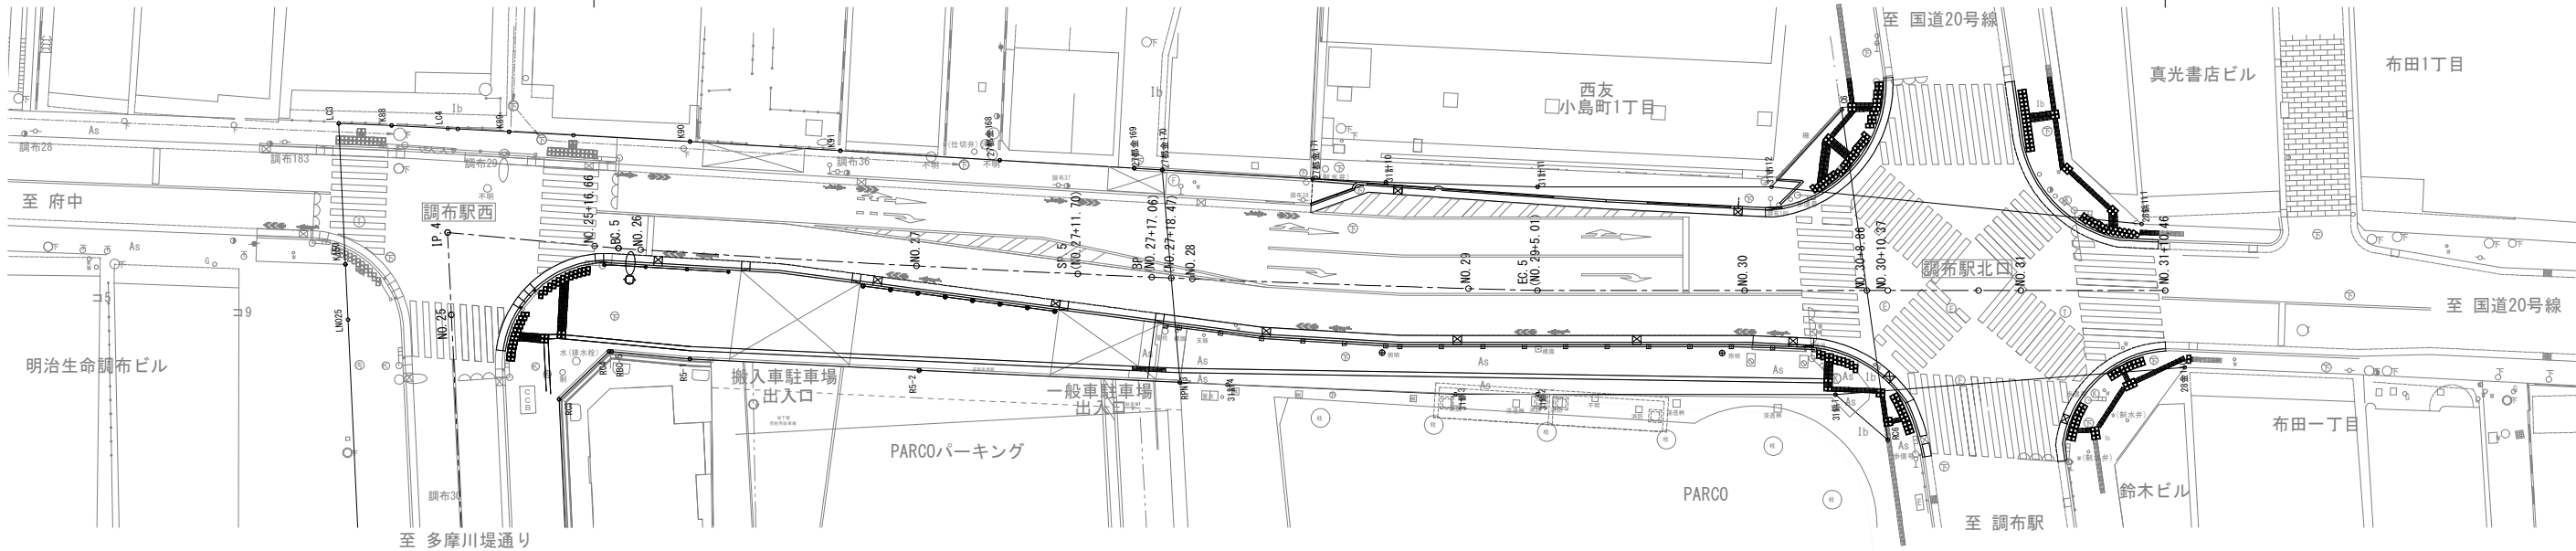


番号	記号	工種名	細目	単位	摘要	番号	記号	工種名	細目	単位	摘要
①		街きょ工（現場打ち・155型・一般）撤去		m	①-1 都歩道整備事業 ①-2 市管理範囲	⑫		取付け管撤去		箇所	
②		街きょ工（現場打ち・155型・すり付け）撤去		m	②-1 都歩道整備事業 ②-2 市管理範囲	⑬		境石工撤去		m	
③		街きょ工（現場打ち・155型・歩行者平坦）撤去		m	③-1 都歩道整備事業 ③-2 市管理範囲	⑭		横断抑止柵（歩車道ブロック建込み）撤去		m	
④		街きょ工（現場打ち・155SF型・一般）撤去		m		⑮		横断抑止柵（基礎ブロック）撤去		m	
⑤		街きょ工（現場打ち・155型・乗入部）撤去		m		⑯		防護柵（Gp-Cp-2E）撤去		m	既設流用
⑥		街きょ工（現場打ち・155型・乗入部切下げ）撤去		m		⑰		視覚障がい者誘導用ブロック撤去		m2	⑮-1 都歩道整備事業 ⑮-2 市管理範囲
⑦		街きょ工（現場打ち・155SF型・端部）撤去		m		⑱		視覚障がい者誘導用ブロック（乗入部）撤去		m2	⑯-1 都歩道整備事業 ⑯-2 市管理範囲
⑧	☒	街きょ樹（155-I型）撤去		箇所	⑩-1 都歩道整備事業 ⑩-2 市管理範囲	⑲		視覚障がい者誘導用シート撤去		m2	⑯-1 都歩道整備事業 ⑯-2 市管理範囲
⑨	☒	街きょ樹（155-I型・歩行者横断部）撤去		箇所		⑳		照明柱撤去		基	
⑩	☒	街きょ樹縁塊（155-I型）撤去		箇所		㉑		照明柱移設		基	
⑪	☒	街きょ樹縁塊（155-I型・歩行者横断部）撤去		箇所		㉒					

路線名	都道北浦上石原線（第119号）旧甲州街道		
工事件名	令7調7・5・1号線道路改良工事		
工事箇所	調布市布田1丁目37番地先から 同市小島町1丁目38番地先まで		
図面名称	構造物撤去平面図		
縮尺	S=1:500 (S=1:250) 「ただし①内は A1判に拡大時」		図面番号
作成年月日	令和7年 月 日		参1
調布市 都市整備部 まちづくり推進課			参5


舗装撤去平面図 S=1:500 (S=1:250)

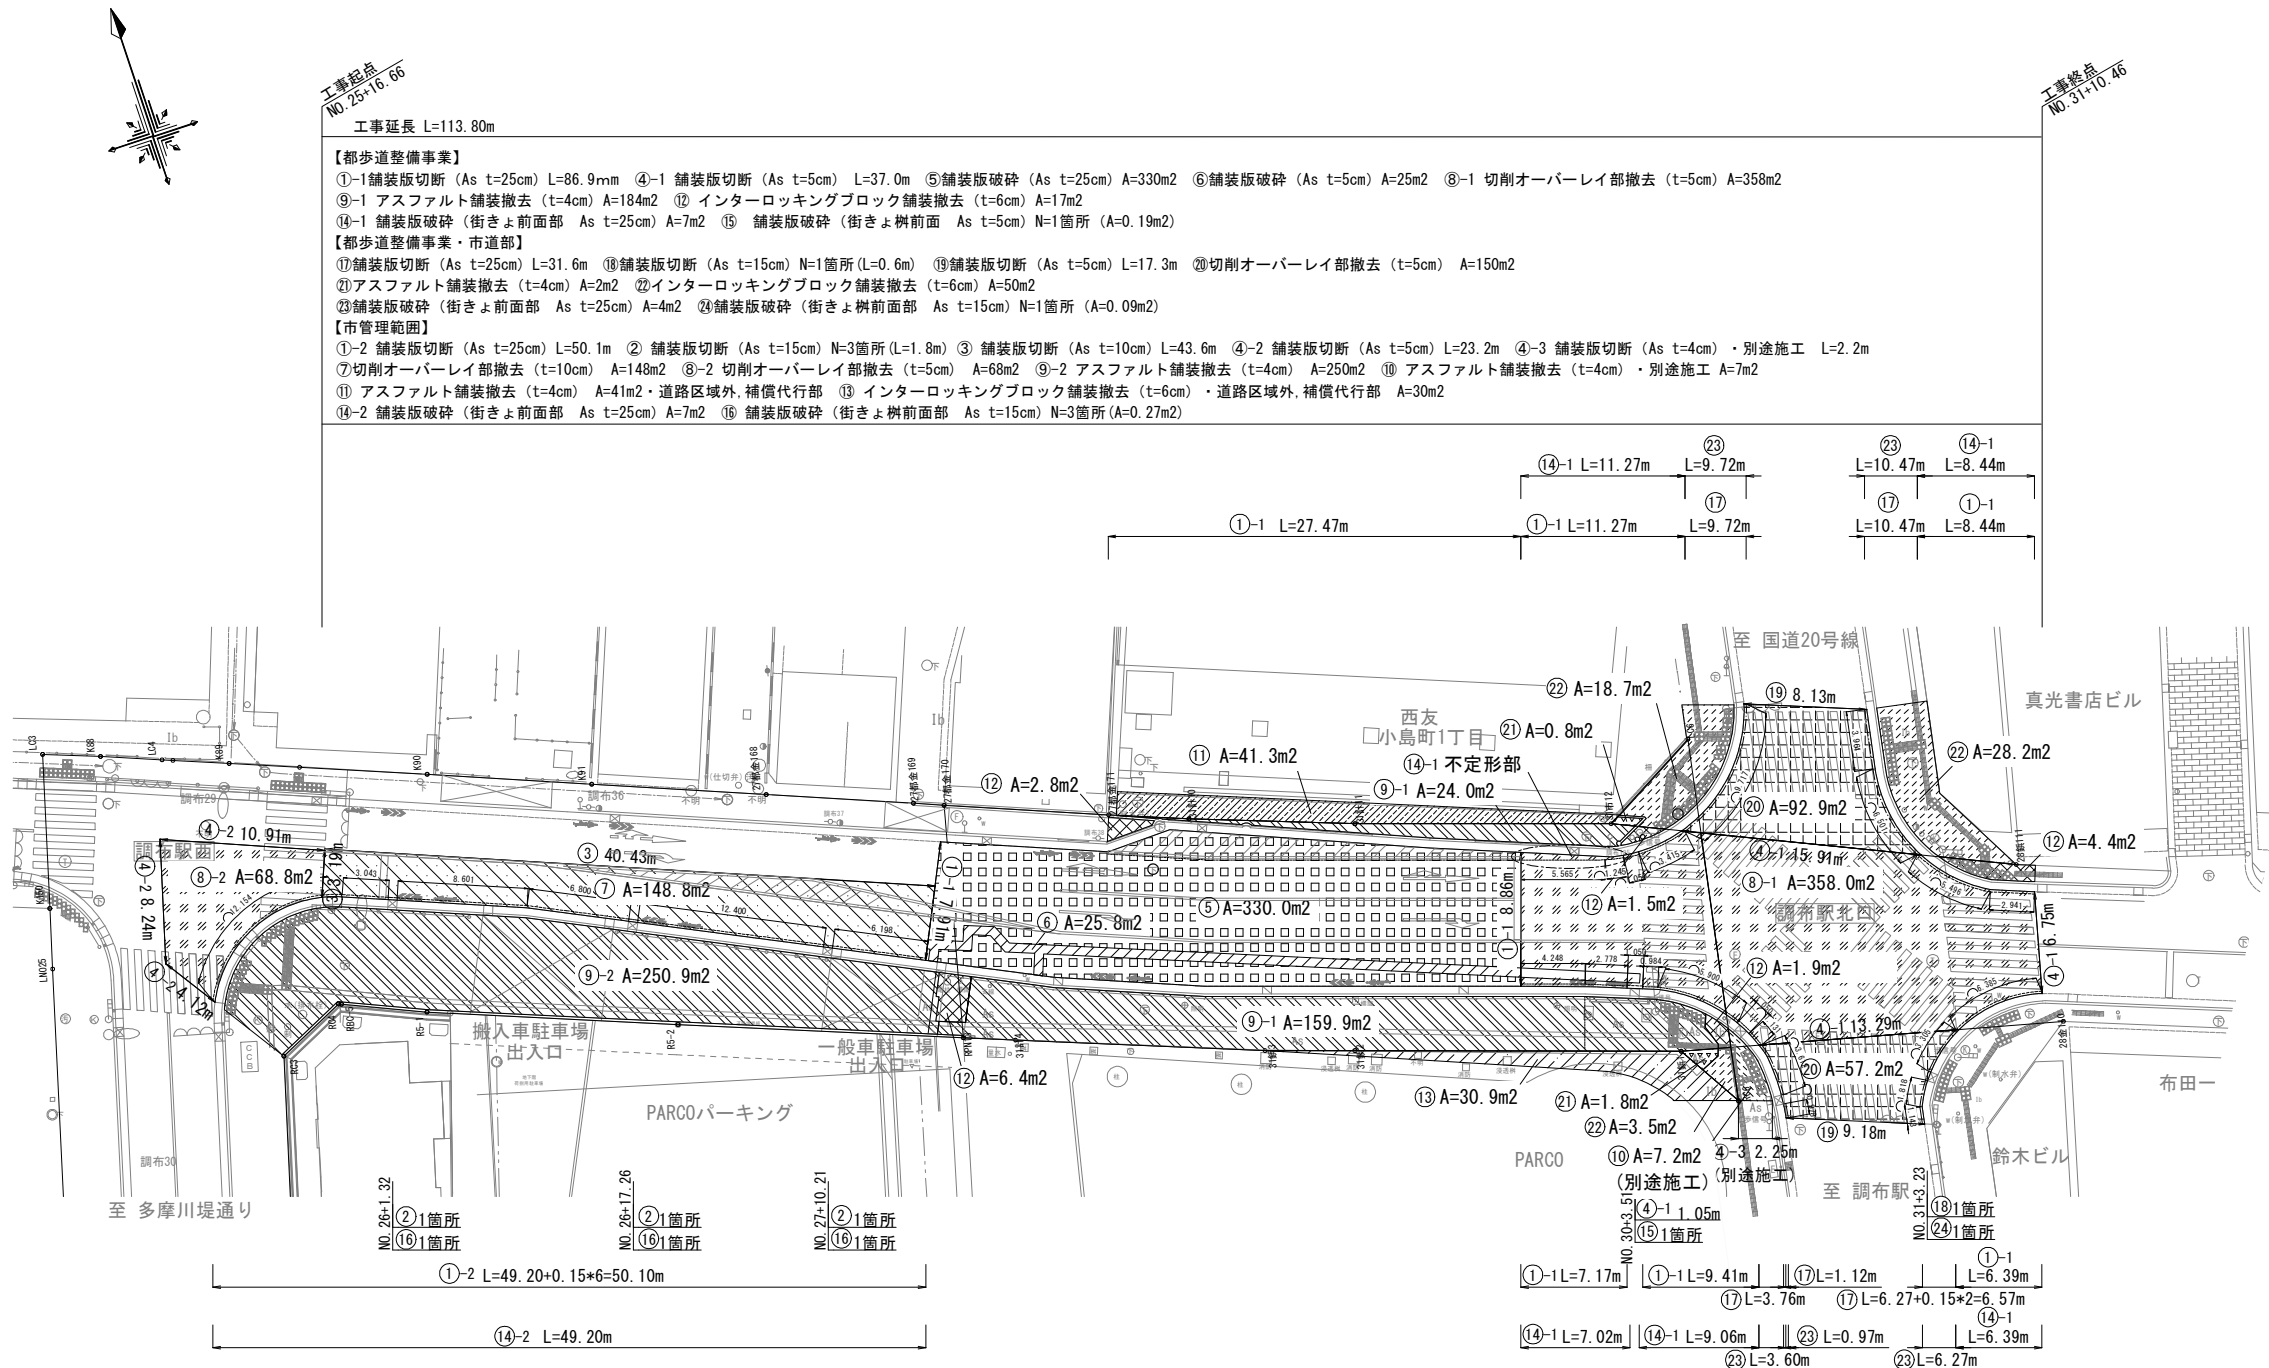


⑭⑳街きよ前面撤去 S=1:30 (S=1:15)

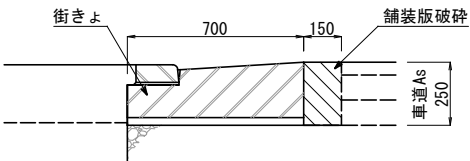


⑮街きよ樹前面撤去 S=1:30 (S=1:15)

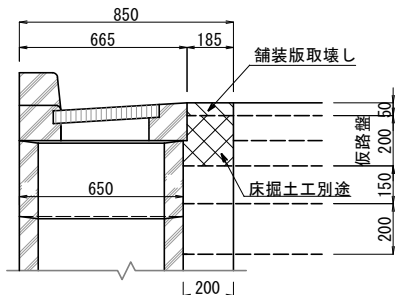

⑯㉔街きよ樹前面撤去 S=1:30 (S=1:15)

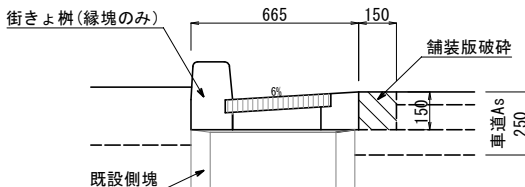


⑭-1 舗装版破碎(街きよ前面部 As t=25cm)
不定形部

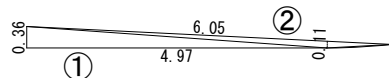

番号	記号	工種名	細目	単位	摘要	番号	記号	工種名	細目	単位	摘要
①		舗装版切断 (As t=25cm)		m	①-1 都歩道整備事業	⑰		舗装版切断 (As t=25cm)		m	市道部
②		舗装版切断 (As t=15cm)		m	②-2 市管理範囲	⑱		舗装版切断 (As t=15cm)		m	市道部
③		舗装版切断 (As t=10cm)		m		⑲		舗装版切断 (As t=5cm)		m	市道部
④		舗装版切断 (As t=5cm)		m	④-1 都歩道整備事業	㉔		切削オーバーレイ部撤去 (t=5cm)		m2	市道部
⑤		舗装版破碎工 (As t=25cm)		m2	④-2 市管理範囲、④-3 市管理・別途施工	㉕		アスファルト舗装撤去 (t=4cm)		m2	市道部
⑥		舗装版破碎工 (As t=5cm)		m2		㉖		インターロッキングブロック舗装撤去 (t=6cm)		m2	市道部
⑦		切削オーバーレイ部撤去 (t=10cm)		m2		㉗		街きよ前面部撤去 As t=25cm		m	市道部
⑧		切削オーバーレイ部撤去 (t=5cm)		m2	⑧-1 都歩道整備事業	㉘		街きよ樹前面部撤去 As t=15cm		箇所	市道部
⑨		アスファルト舗装撤去 (t=4cm)		m2	⑧-2 市管理範囲						
⑩		アスファルト舗装撤去 (t=4cm)		m2	⑨-1 都歩道整備事業						
⑪		アスファルト舗装撤去 (t=4cm)		m2	⑨-2 市管理範囲						
⑫		インターロッキングブロック舗装撤去 (t=6cm)		m2	市管理・別途施工						
⑬		インターロッキングブロック舗装撤去 (t=6cm)		m2	道路区域外、補償代行部						
⑭		街きよ前面部撤去 As t=25cm		m	⑭-1 都歩道整備事業						
⑮		街きよ樹前面部撤去 As t=5cm		箇所	⑭-2 市管理範囲						
⑯		街きよ樹前面部撤去 As t=15cm		箇所							


路線名	都道北浦上石原線(第119号)旧甲州街道		
工事件名	令7調7・5・1号線道路改良工事		
工事箇所	調布市布田1丁目37番地先から 同市小島町1丁目38番地先まで		
図面名称	舗装撤去平面図		
縮尺	S=1:500 (S=1:250) 「ただし①内は A1判に拡大時」	図面番号	参2 参5
作成年月日	令和7年月日		
調布市都市整備部 まちづくり推進課			

歩道セミフラット化概要図 S=1:250 (S=1:125)

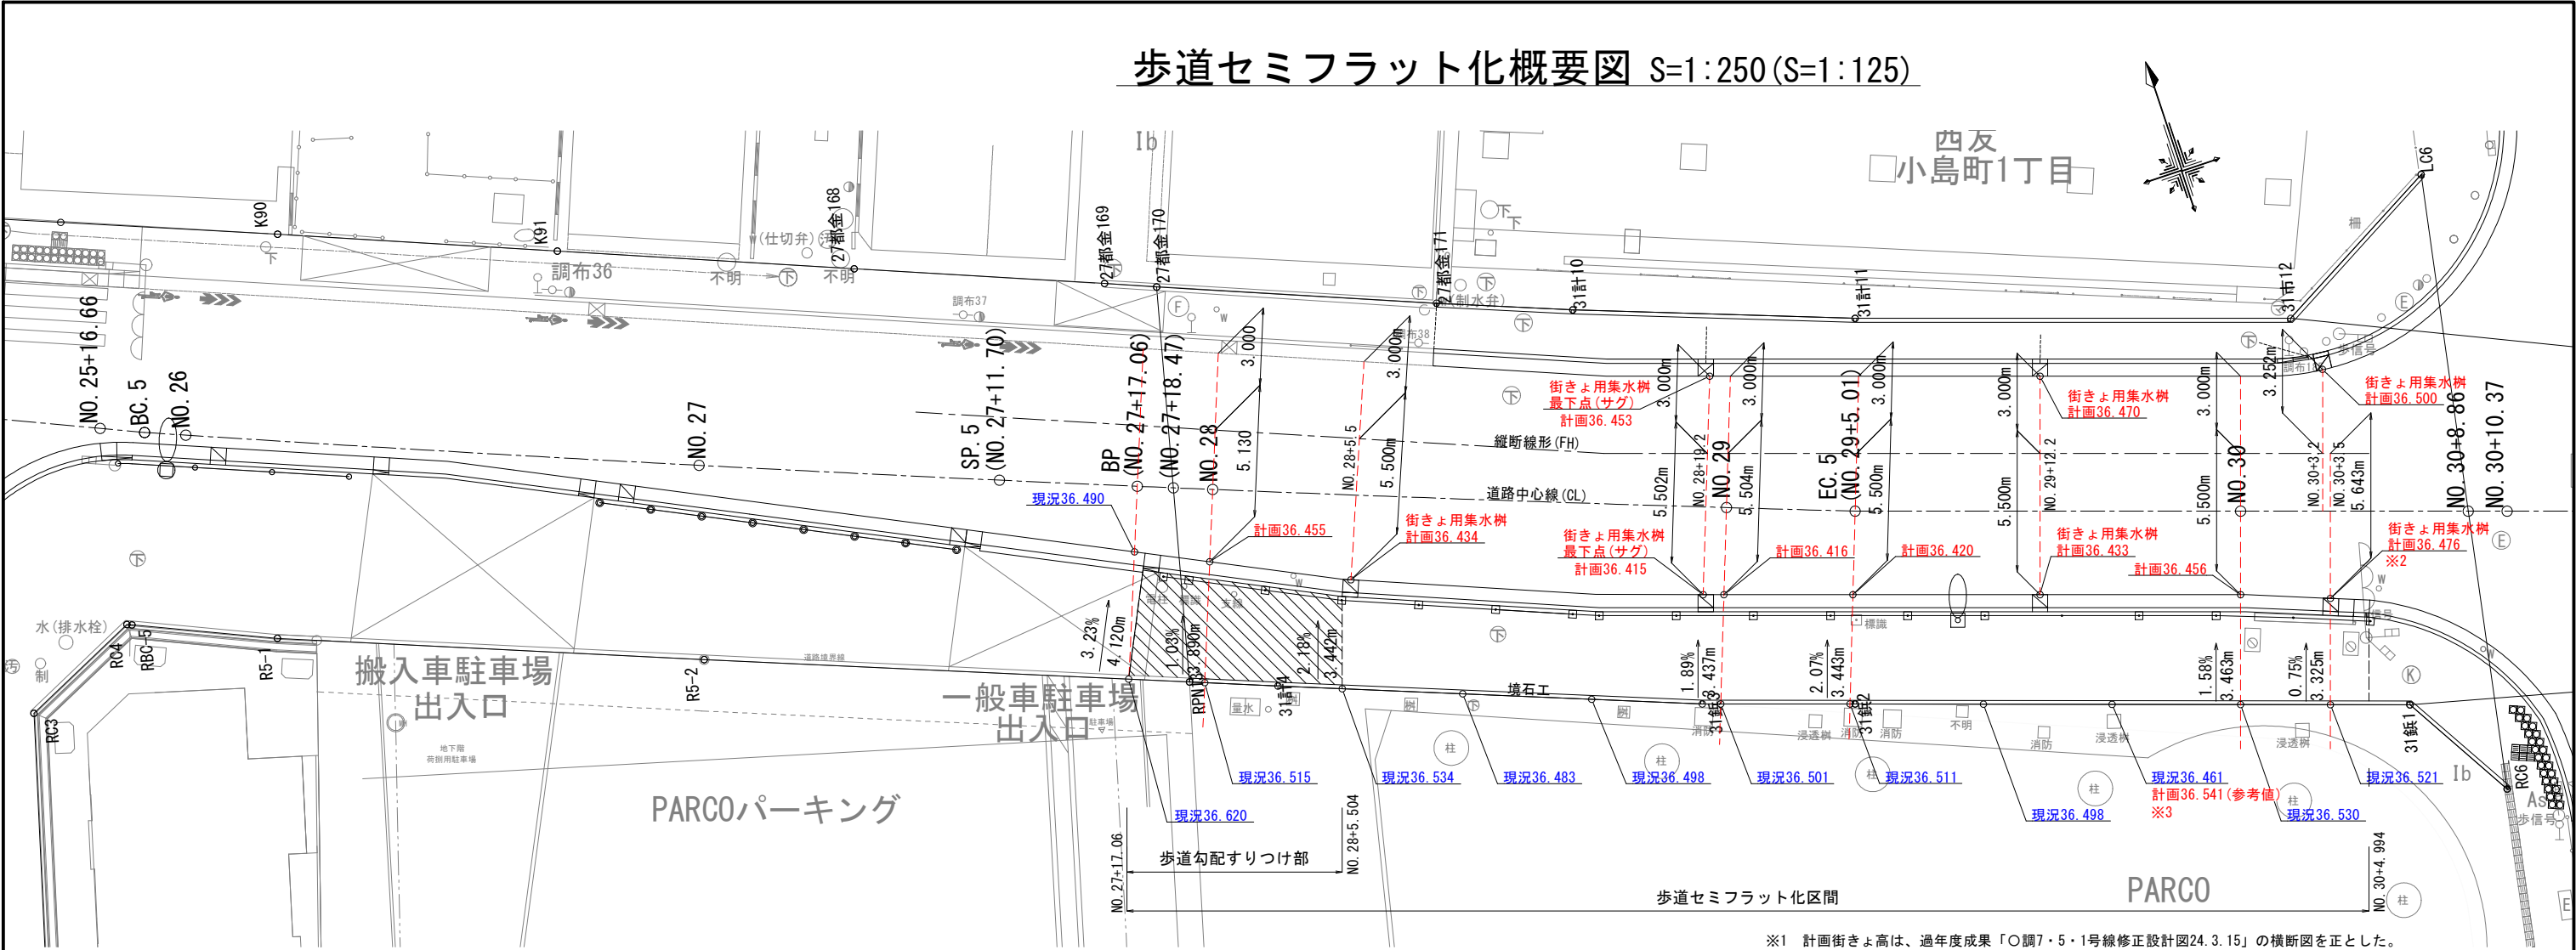


- ※1 計画街きよ高は、過年度成果「〇調7・5・1号線修正設計図24.3.15」の横断面を正とした。
なお、横断面がない断面については、縦断線形(FH)から横断勾配1.5%を引出し、計画街きよ高とした。
- ※2 NO.30+3.5R付近の街きよ用集水樹は、巻込み部の集水樹撤去に伴う街きよ部の嵩上げを勘案して、
過年度「パルコ側歩道測量結果図」の現況高から変更しない計画とした。
- ※3 NO.29+15R付近の浸透樹前面地盤高が窪んでいるため、路面高の調整を計画した。
当該箇所については、工事の際に現地確認して高さ調整を行うこと。

すりつけ図

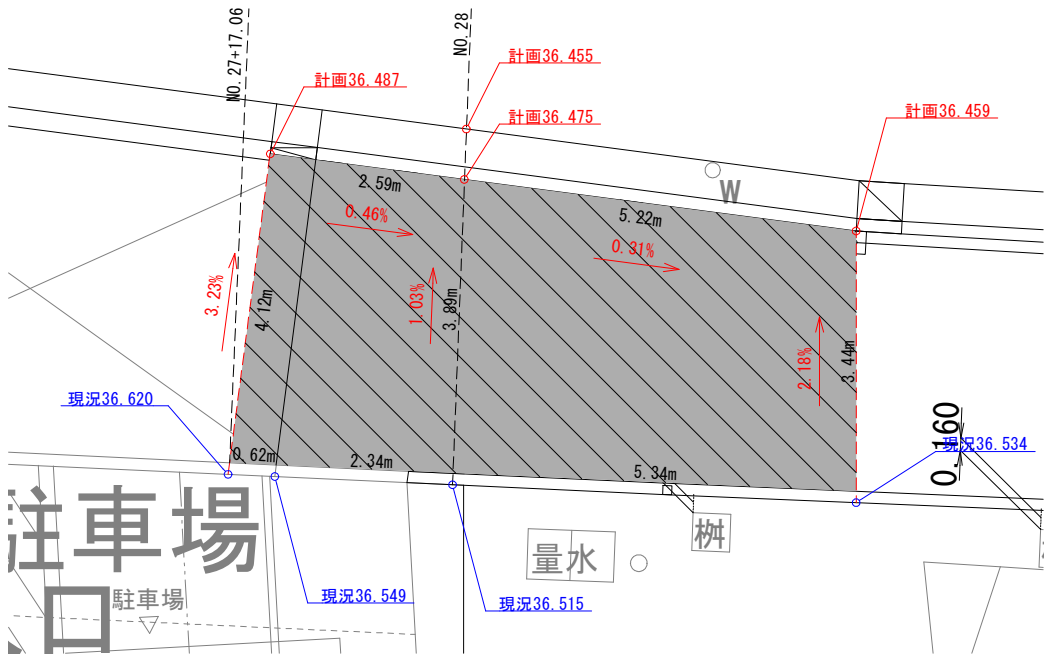


セミフラット化改修概要図

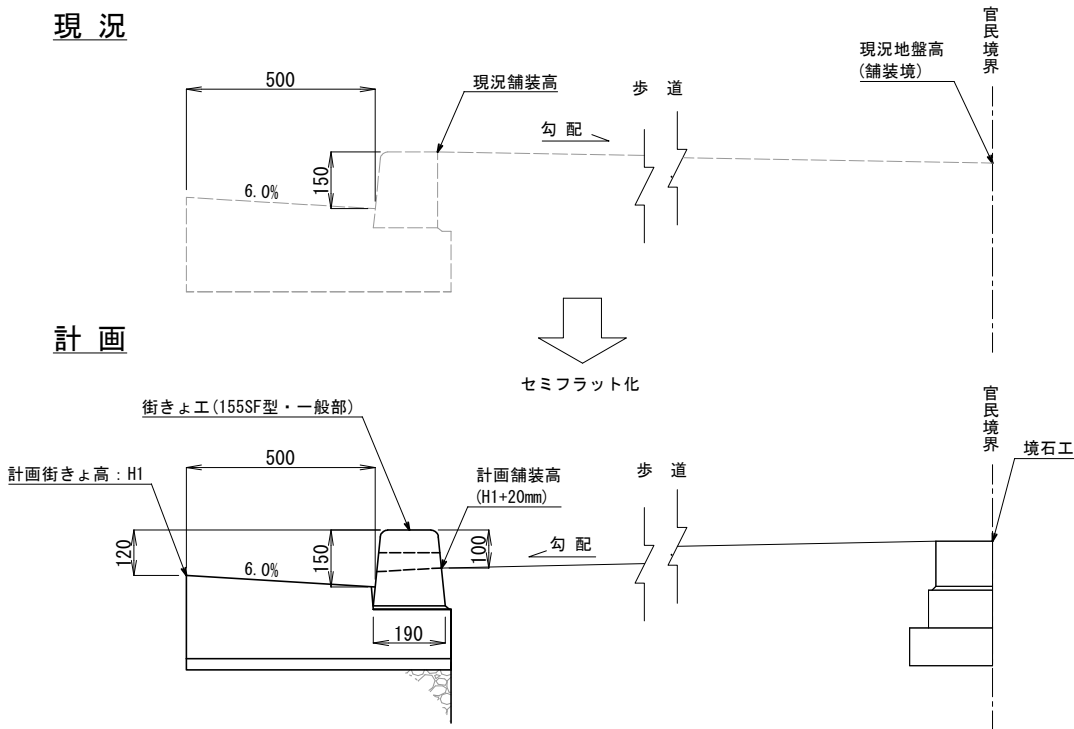

路線名	都道北浦上石原線(第119号)旧甲州街道		
工事件名	令7調7・5・1号線道路改良工事		
工事箇所	調布市布田1丁目37番地先から 同市小島町1丁目38番地先まで		
図面名称	歩道セミフラット化概要図		
縮尺	S=1:250 (S=1:125) 「ただし〇内は A1判に拡大時」		図面番号
作成年月日	令和 7 年 月 日		参3
調布市 都市整備部 まちづくり推進課			参5


巻込部改修断面図 S=1:100 (S=1:50)

断面位置図

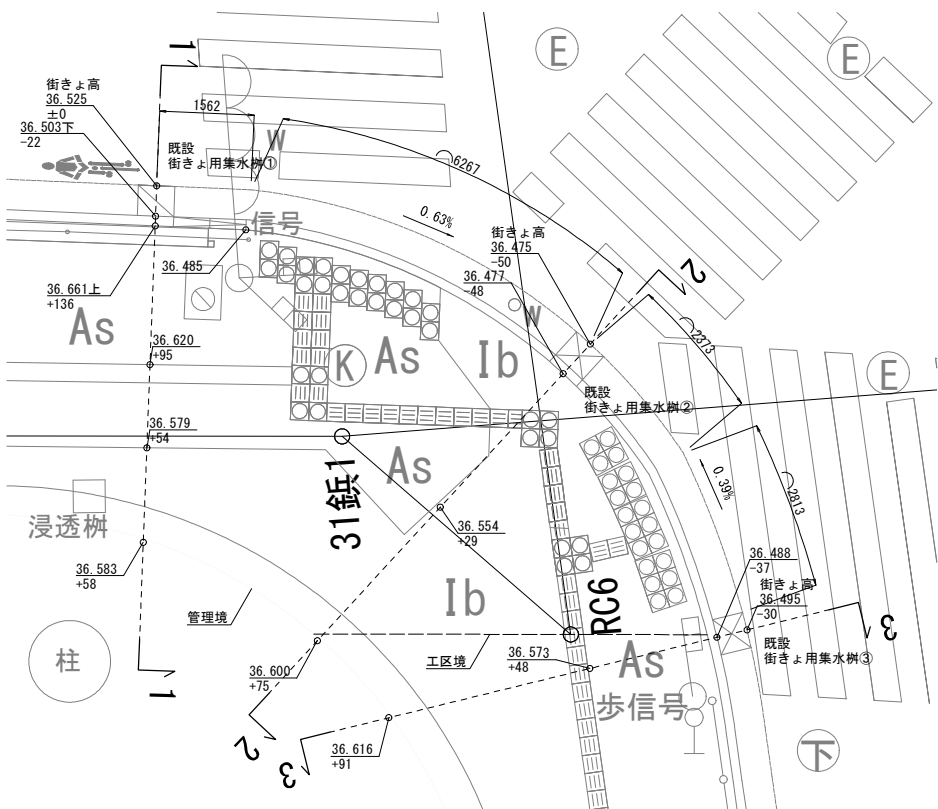


※1 「断面位置図」に示した地盤高は、巻込み部の地盤高の高低差確認を目的として、調布駅ロータリー付近のKBM1 (36.503m) を使用して計測した値であるため、当該巻込みの高低の参考値として取り扱うこと。
旗上げ下段の数値は、街きよ用集水樹①の街きよ高を高さの基準 (±0) とする比高を示している。

断面位置図 (計画重ね図)

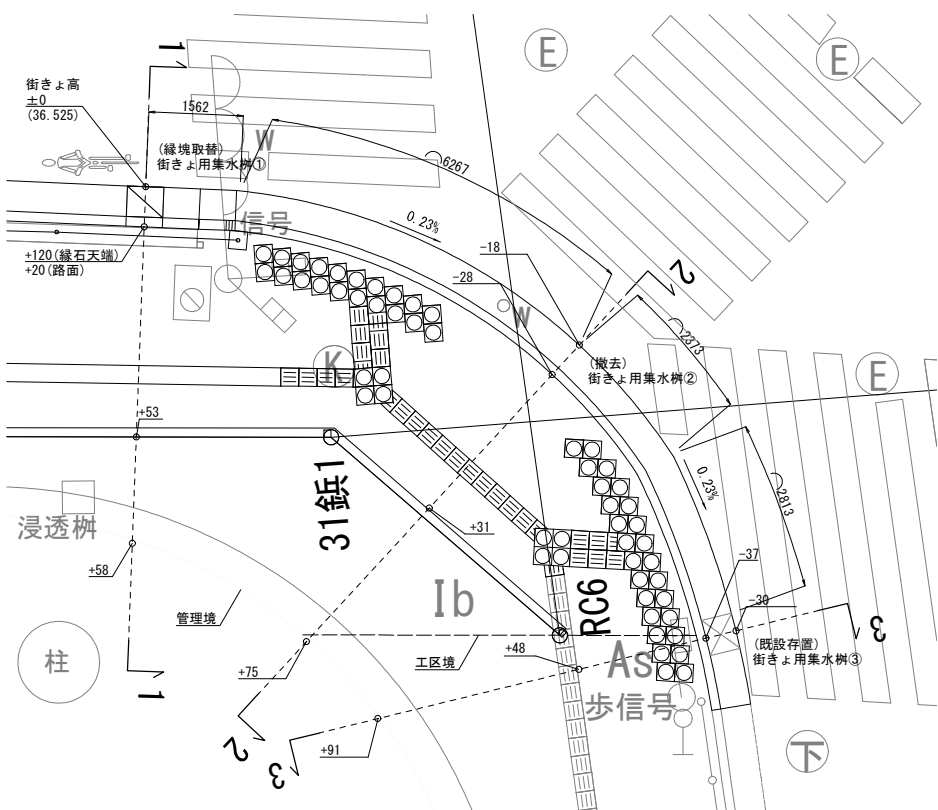


【現況】


1-1断面

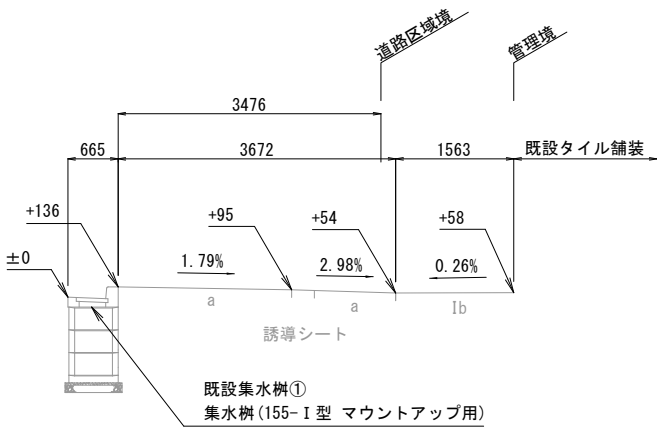

2-2断面

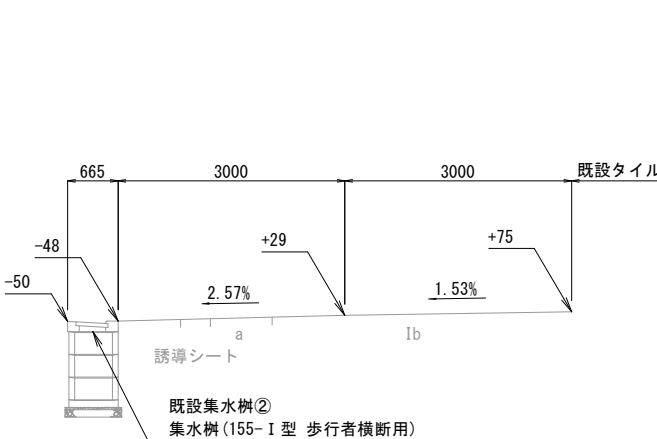


3-3断面

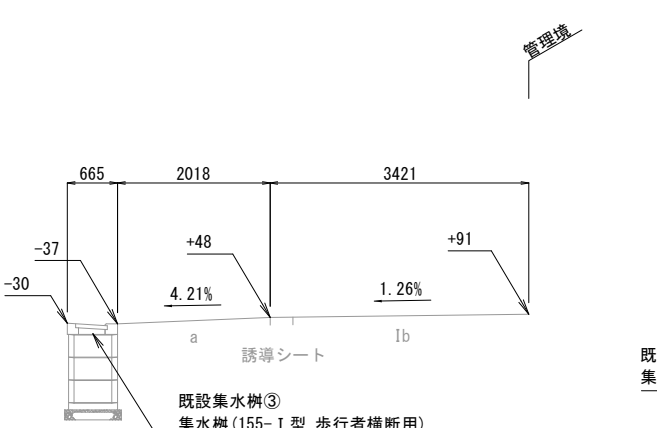


【改修後】


1-1断面

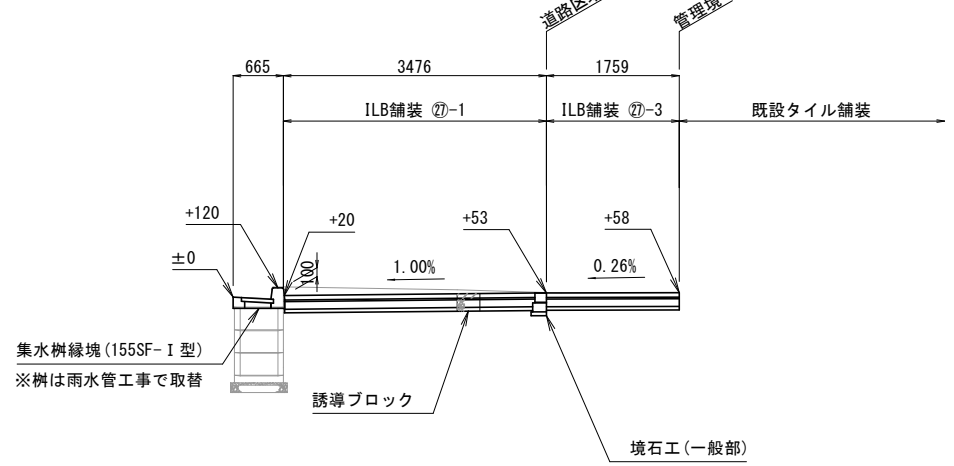

2-2断面

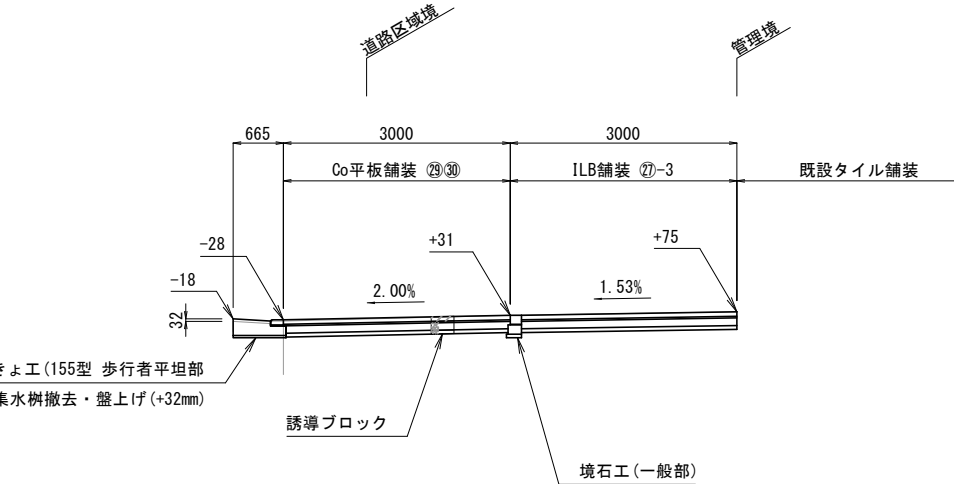


3-3断面

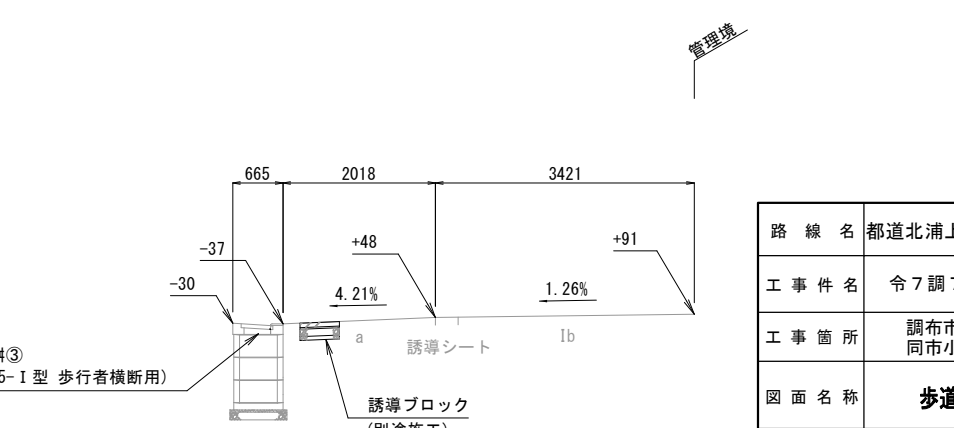

※2 断面図および断面位置図 (計画重ね図) の旗上げの数値は、街きよ用集水樹①の街きよ高を高さの基準 (±0) とする比高を示している。


路 線 名	都道北浦上石原線(第119号)旧甲州街道		
工 事 件 名	令7調7・5・1号線道路改良工事		
工 事 箇 所	調布市布田1丁目37番地先から 同市小島町1丁目38番地先まで		
図 面 名 称	歩道セミフラット化概要図		
縮 尺	S=1:100 (S=1:50)	「ただし①内は A1判に拡大時」	図面番号
作成年月日	令和 7 年 月 日	参4	
調布市 都市整備部 まちづくり推進課			参5

排水系統図 S=1:250 (S=1:125)

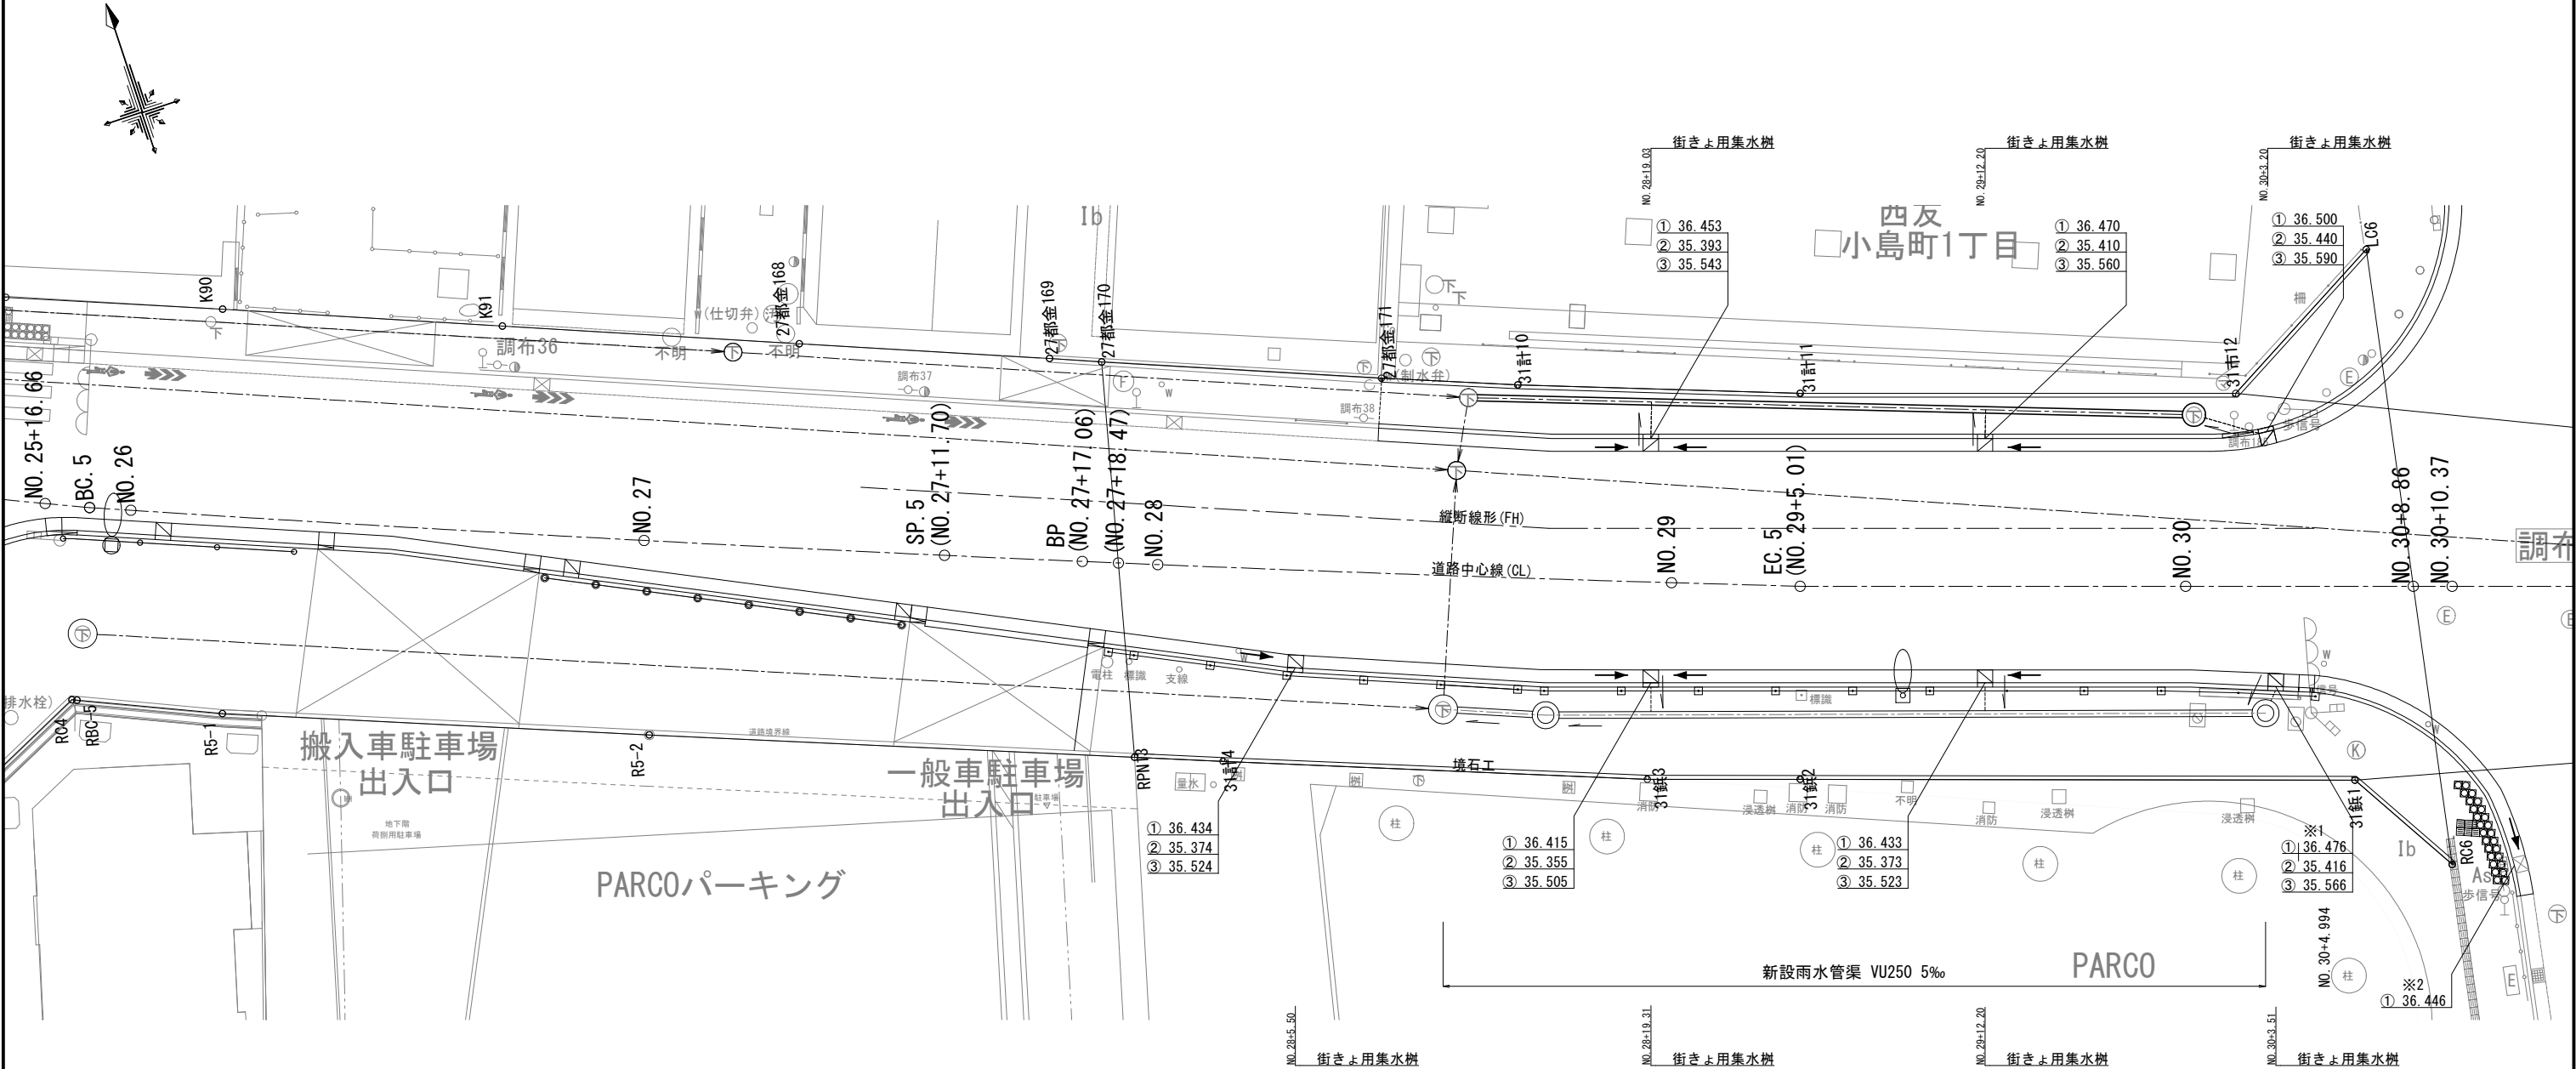

※1 NO. 30+3.5R付近の街きよ用集水樹は、巻込み部の集水樹撤去に伴う街きよ部の嵩上げを勘案して、過年度「バルコ側歩道測量結果図」の現況高から変更しない計画とした。
※2 存置する街きよ用集水樹の街きよ高は、本業務で計測したNO. 30+3.5R付近(※2)の街きよ用集水樹との比高(～30mm)より算定した。工事の際に現地確認して高さ調整を行うこと。

街きよ用集水樹構造図

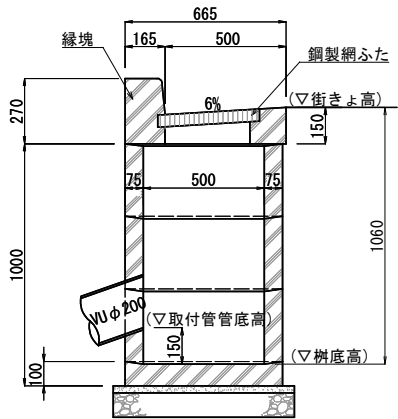

凡 例

1. 街きよ用集水樹計画高

- ① 街きよ高
- ② 樹底高
- ③ 取付管底高

路 線 名	都道北浦上石原線(第119号)旧甲州街道		
工 事 件 名	令7調7・5・1号線道路改良工事		
工 事 簡 所	調布市布田1丁目37番地先から 同市小島町1丁目38番地先まで		
図 面 名 称	排水系統図		
縮 尺	S=1:250 (S=1:125)	ただし①内は A1判に拡大時	図面番号
作成年月日	令和 7 年 月 日		参5
調布市 都市整備部 まちづくり推進課			参5