



MCCB 3P3E 50AF/30AT 増設

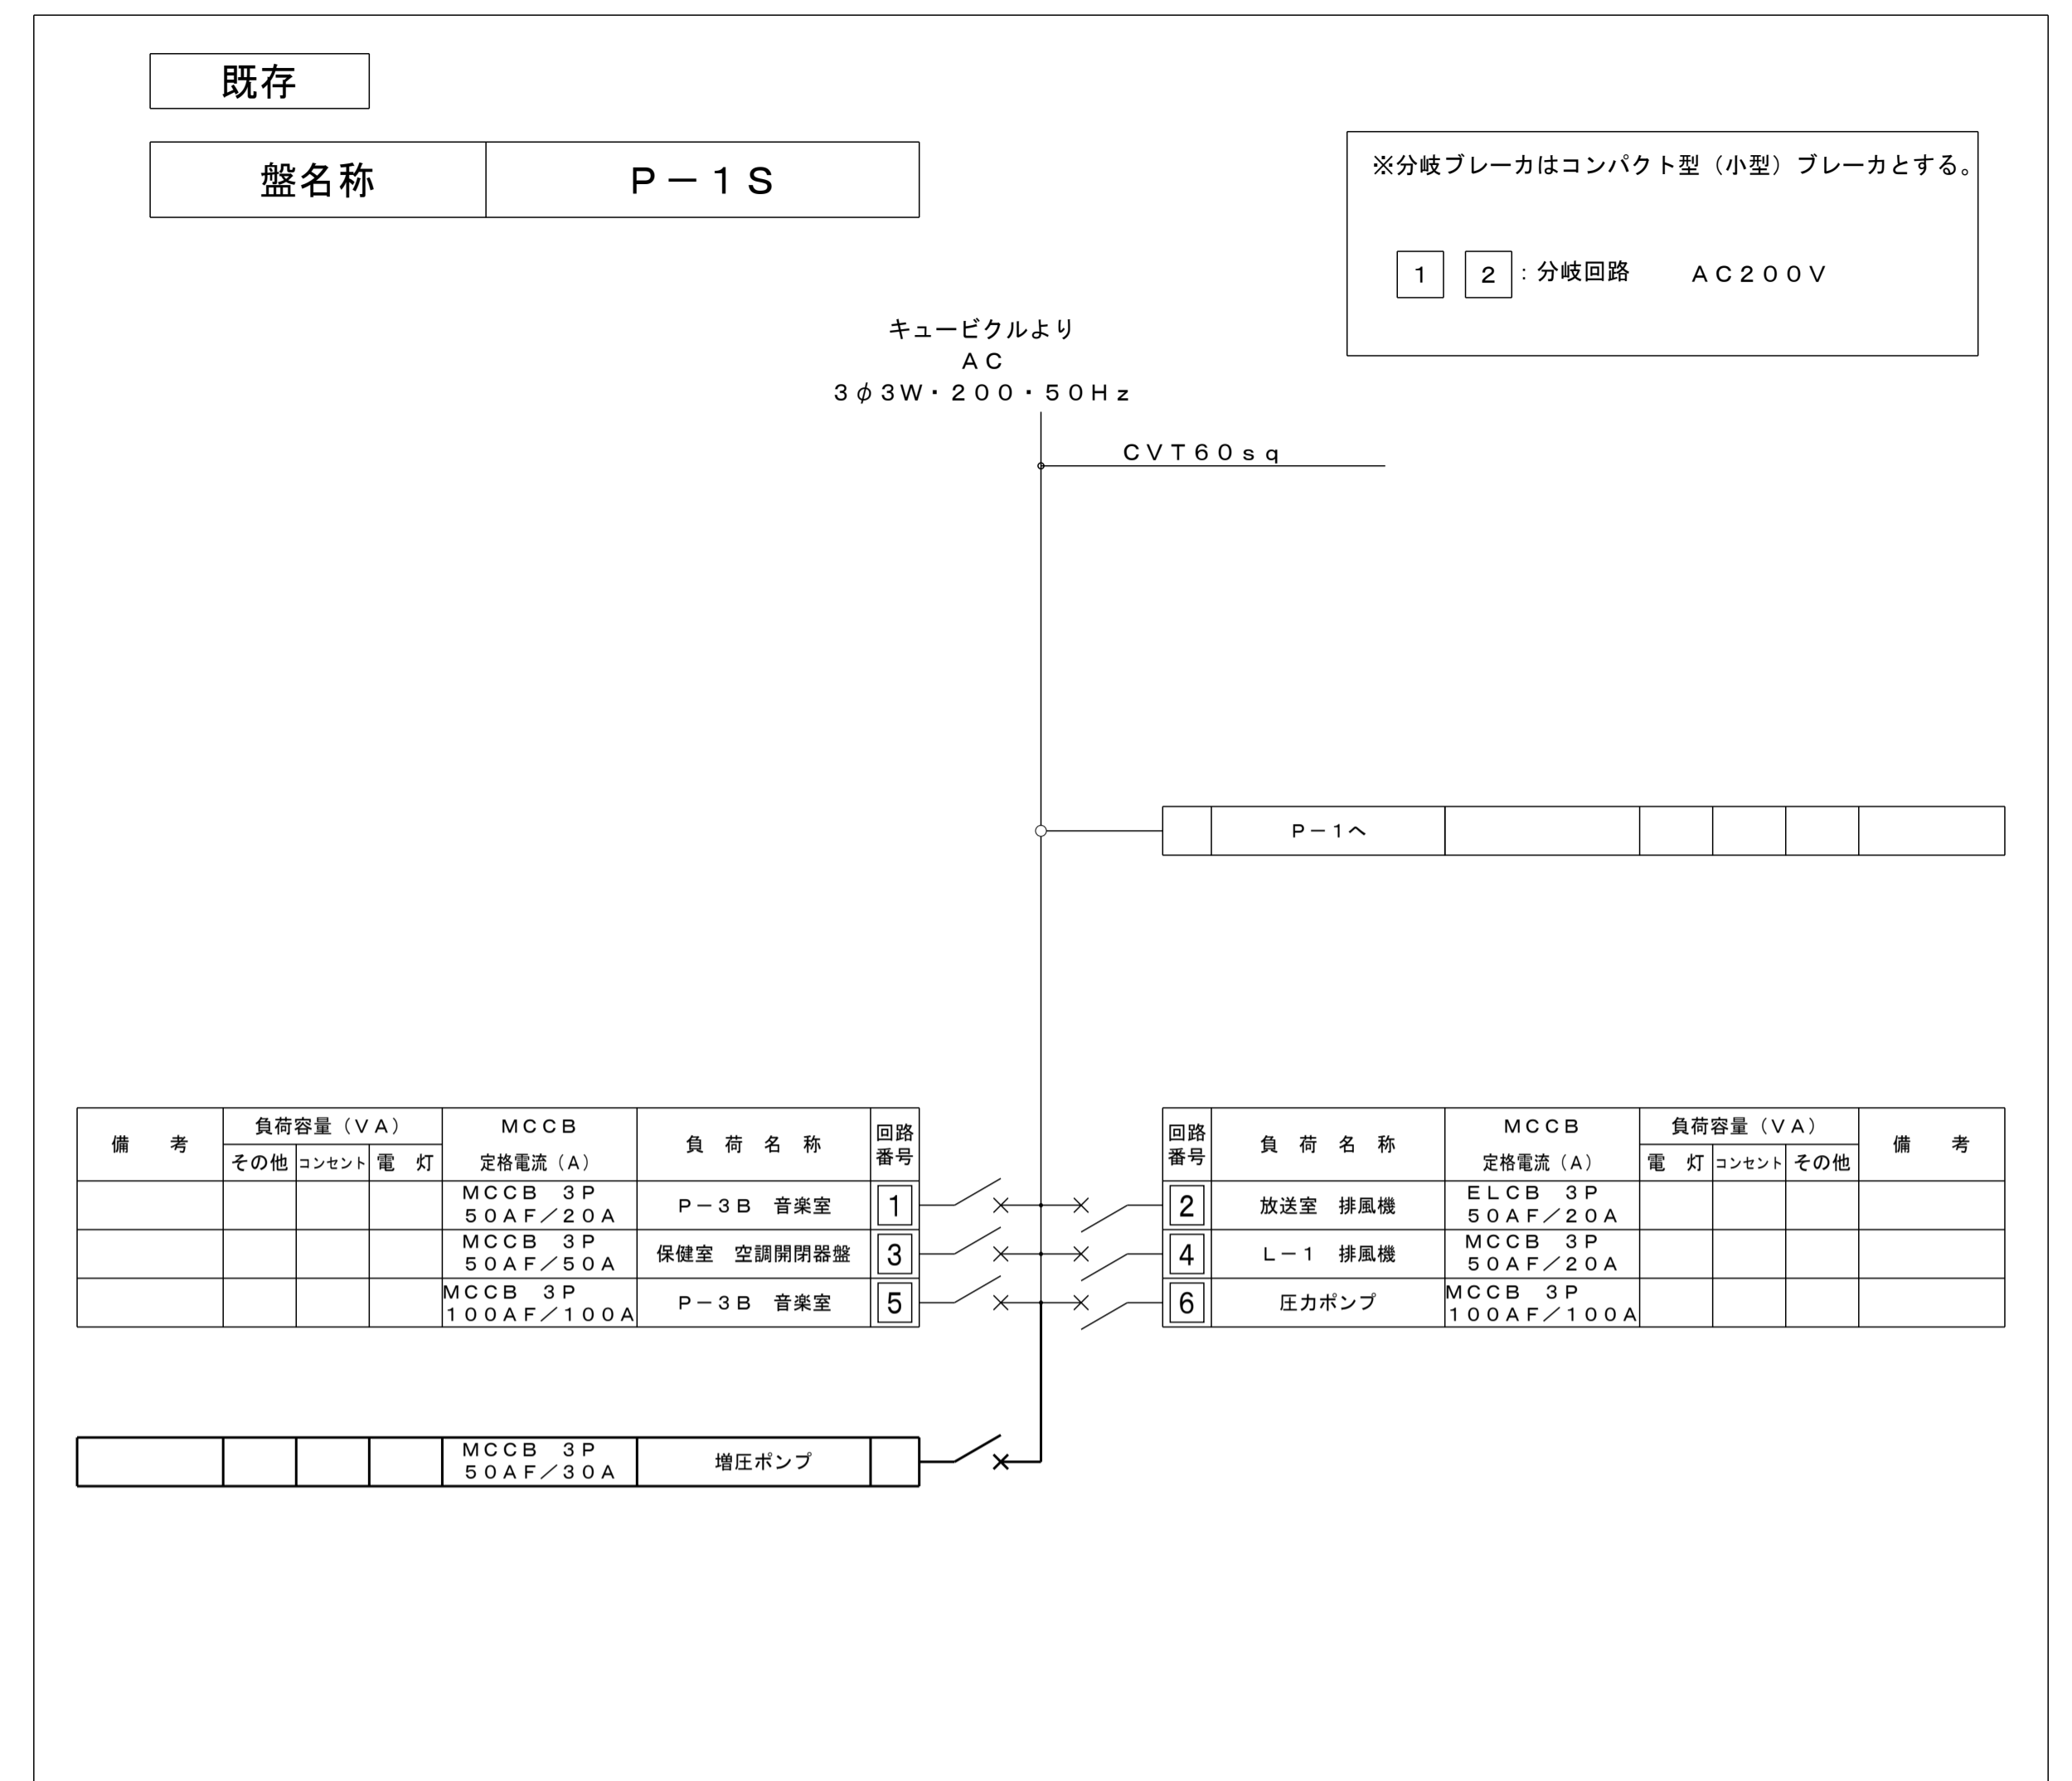


増圧ポンプへ



[P-1 S] 盤上部にφ20の盤底加工を行い、
ケーブル入線用開口を設ける。
開口部には保護ブッシングを設置する。

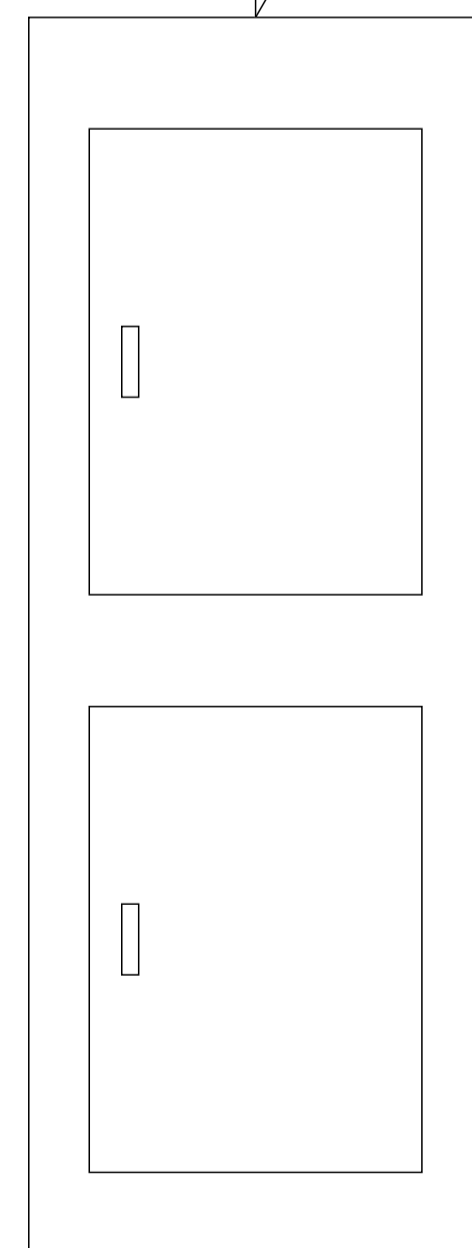

P-1 S 盤参考姿図

手元開閉器盤

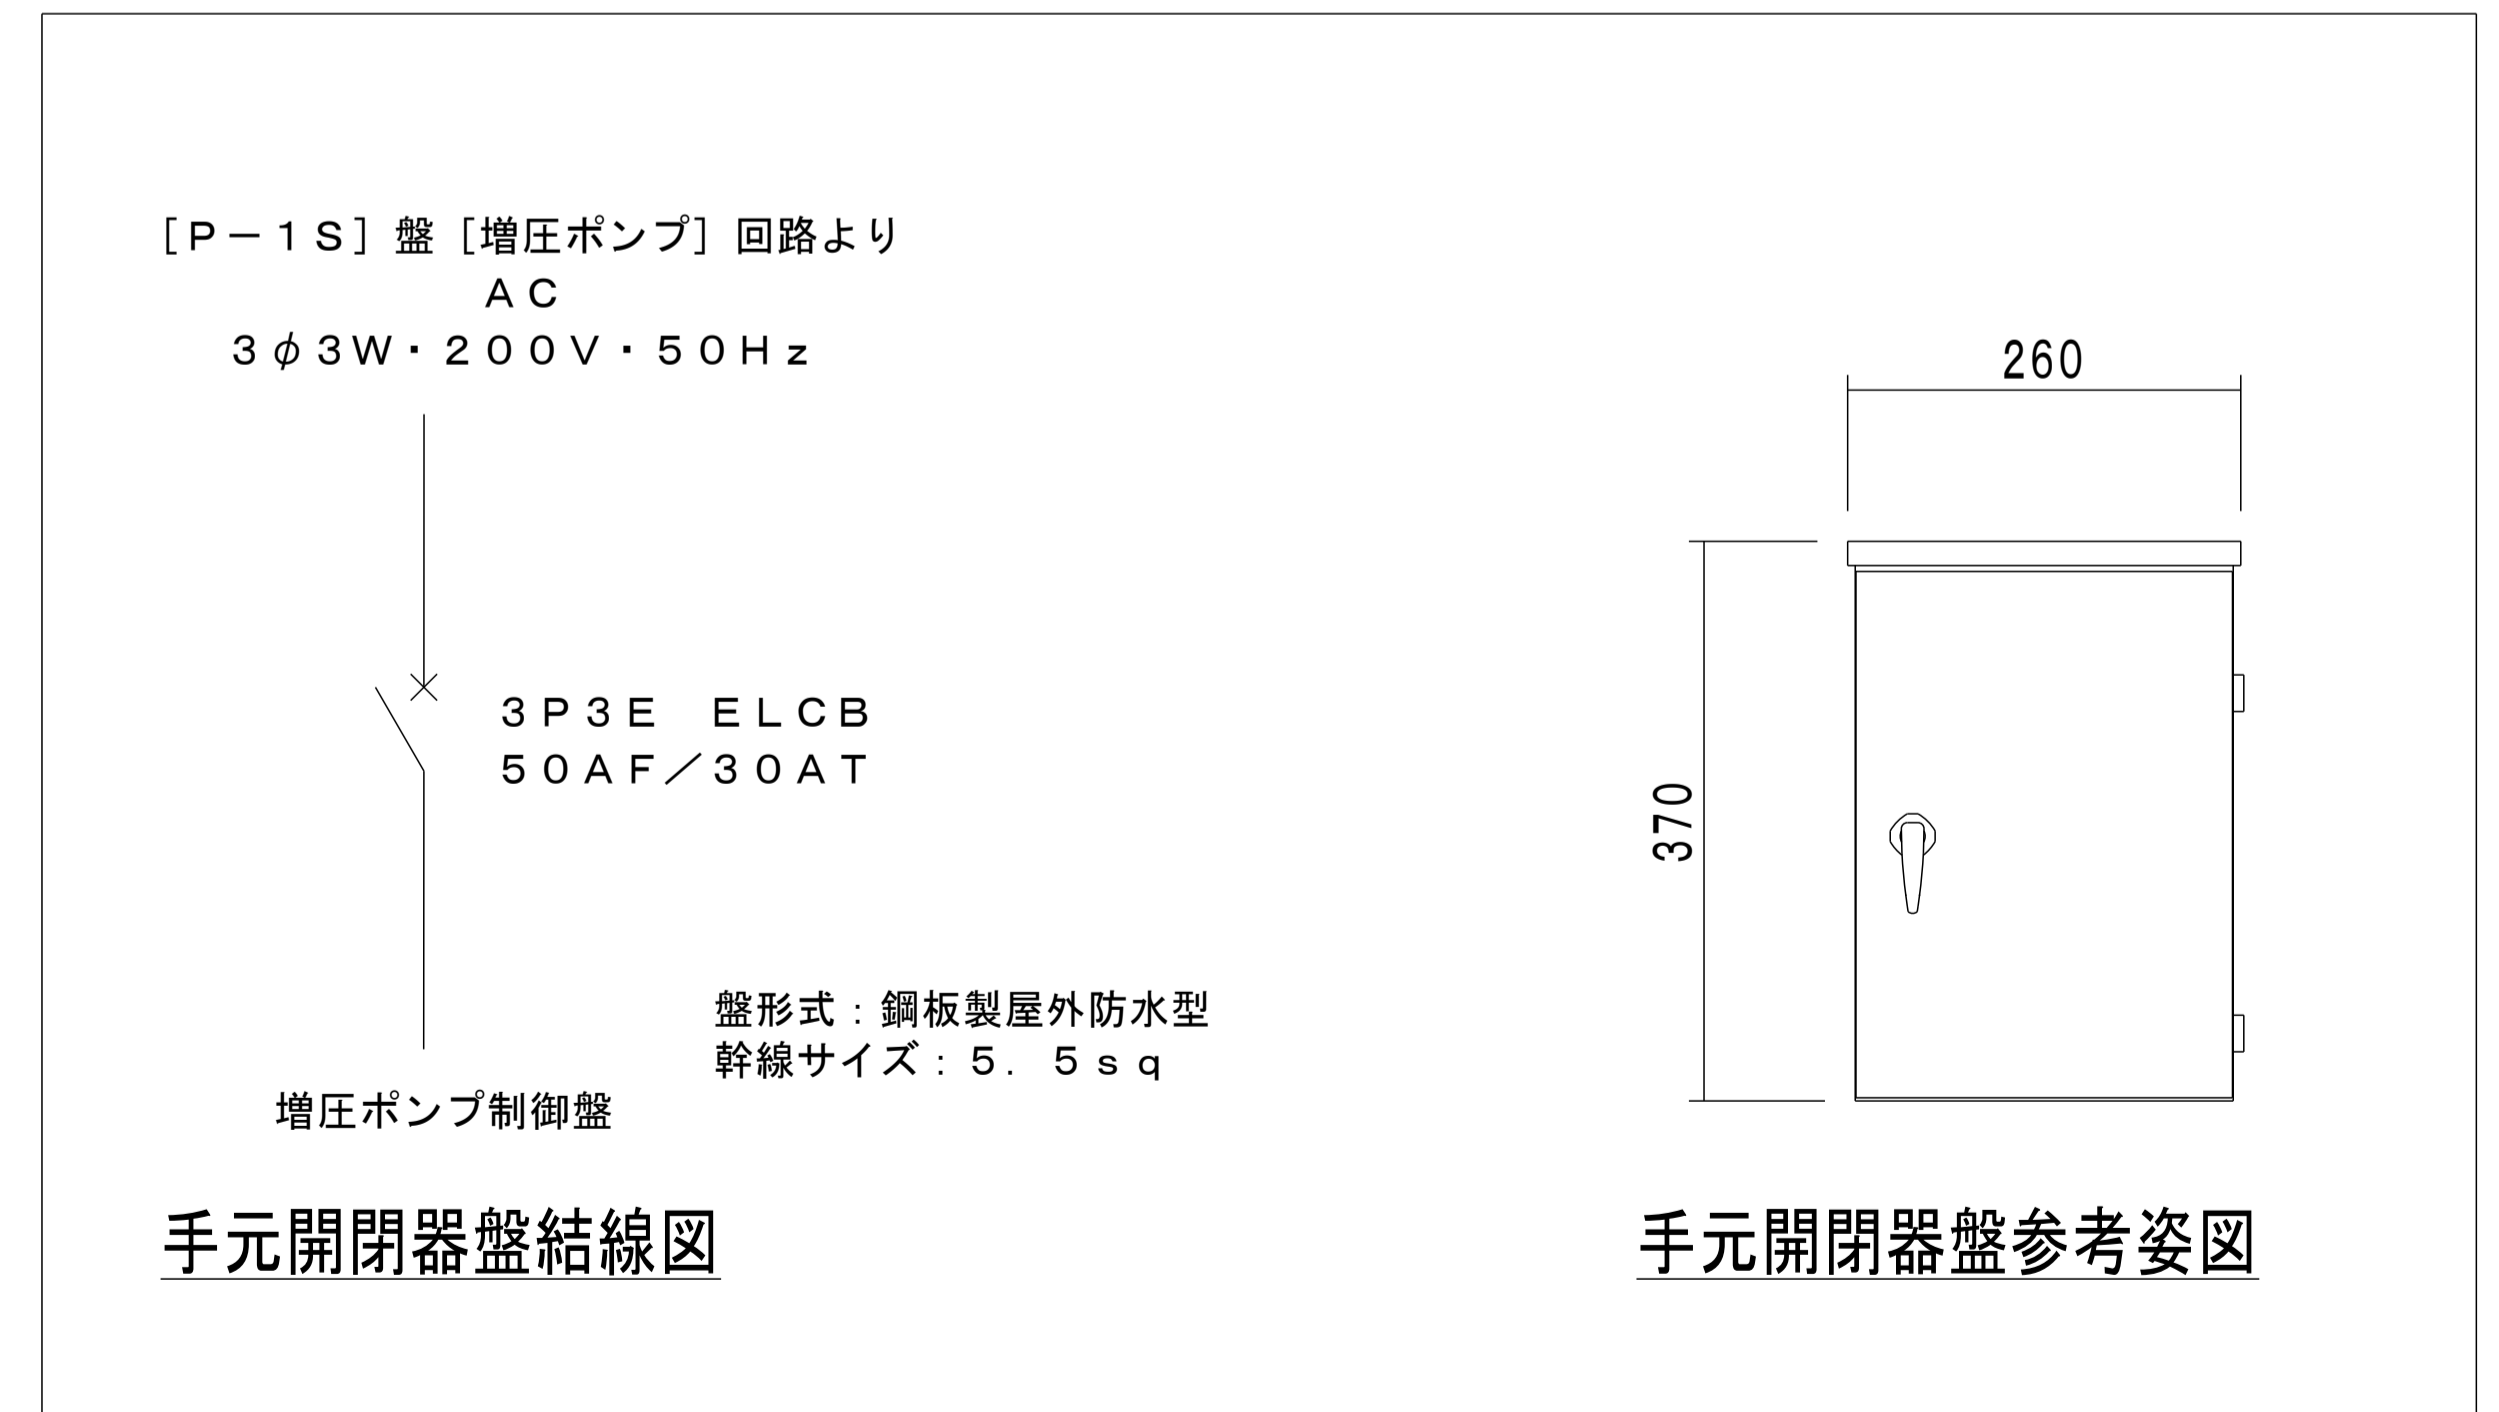

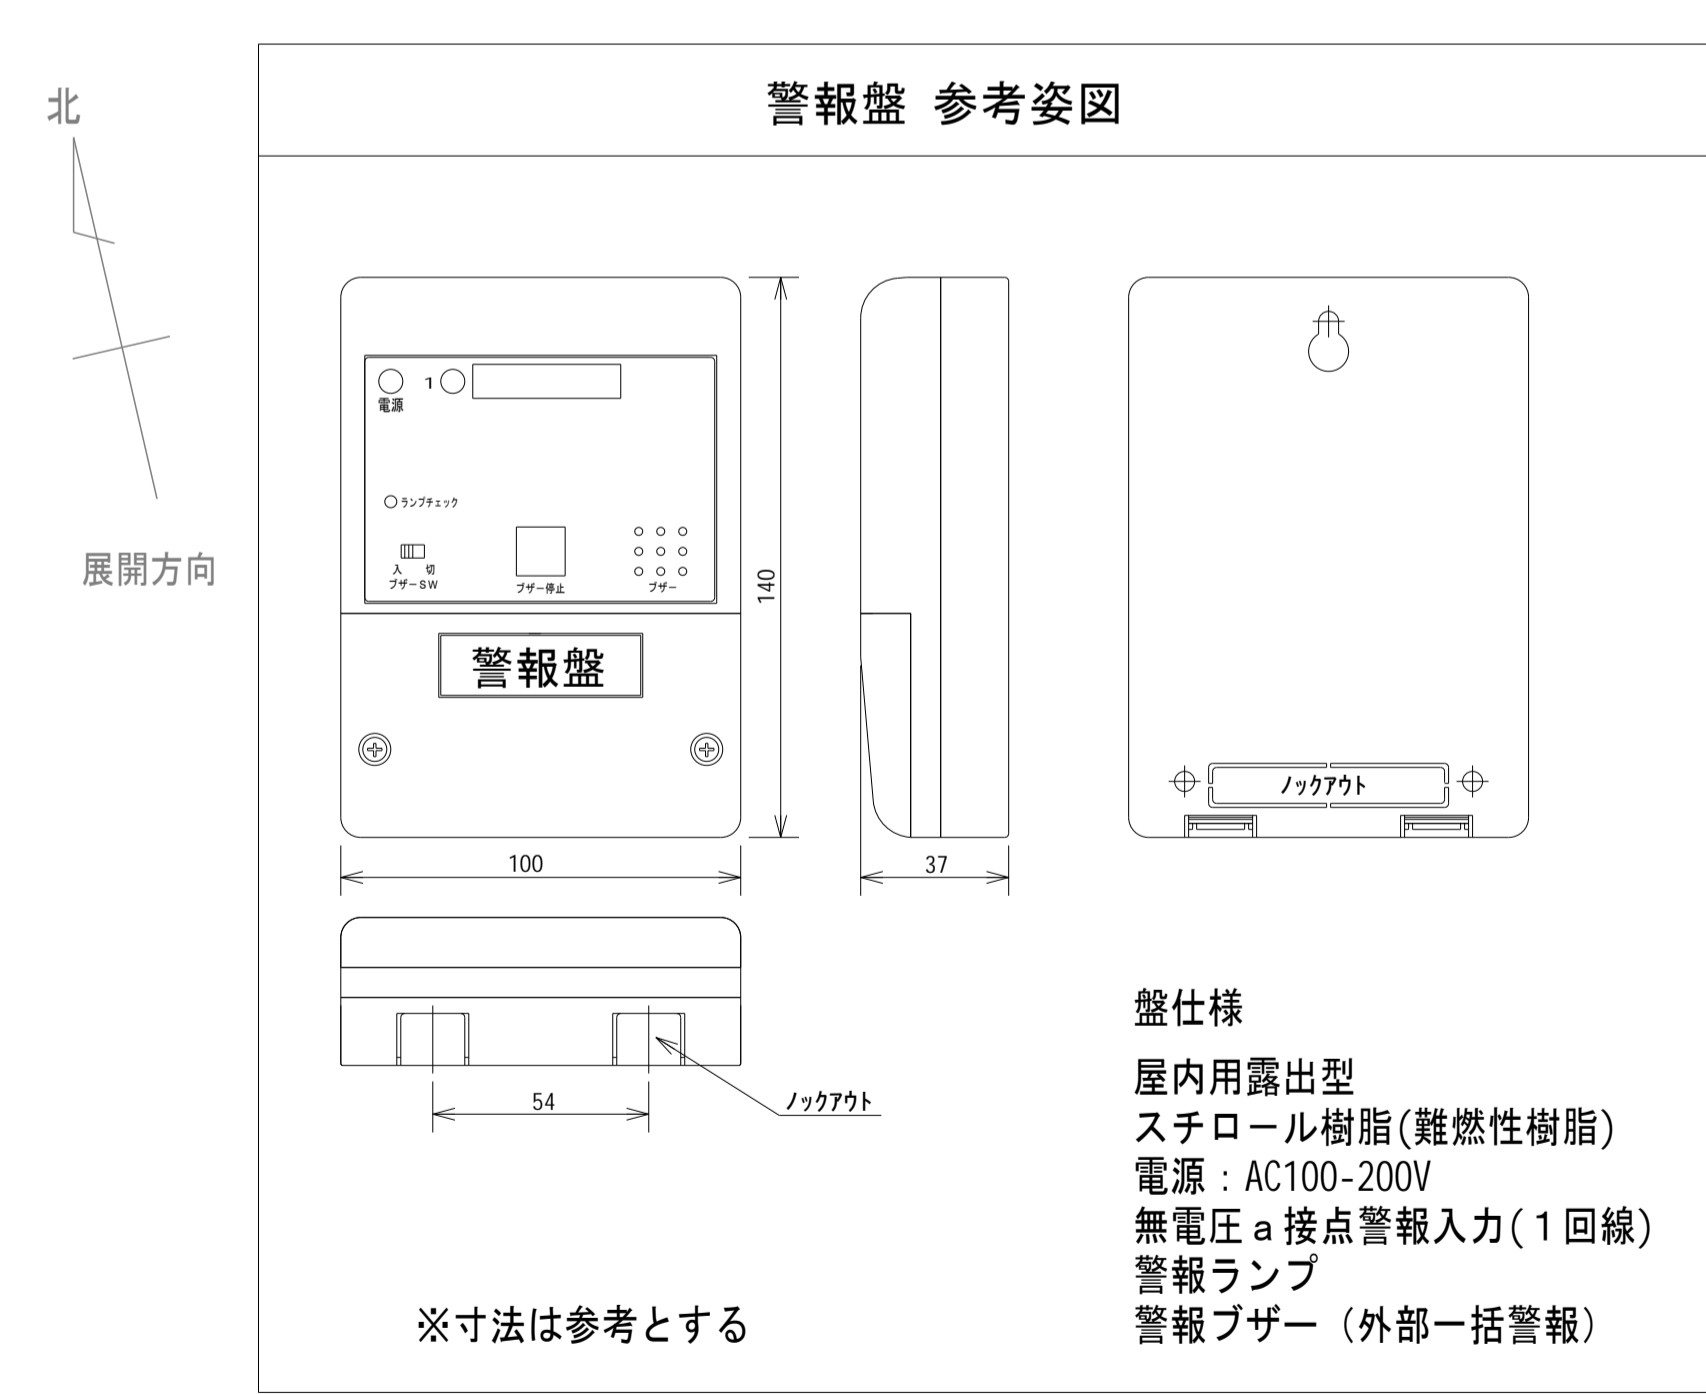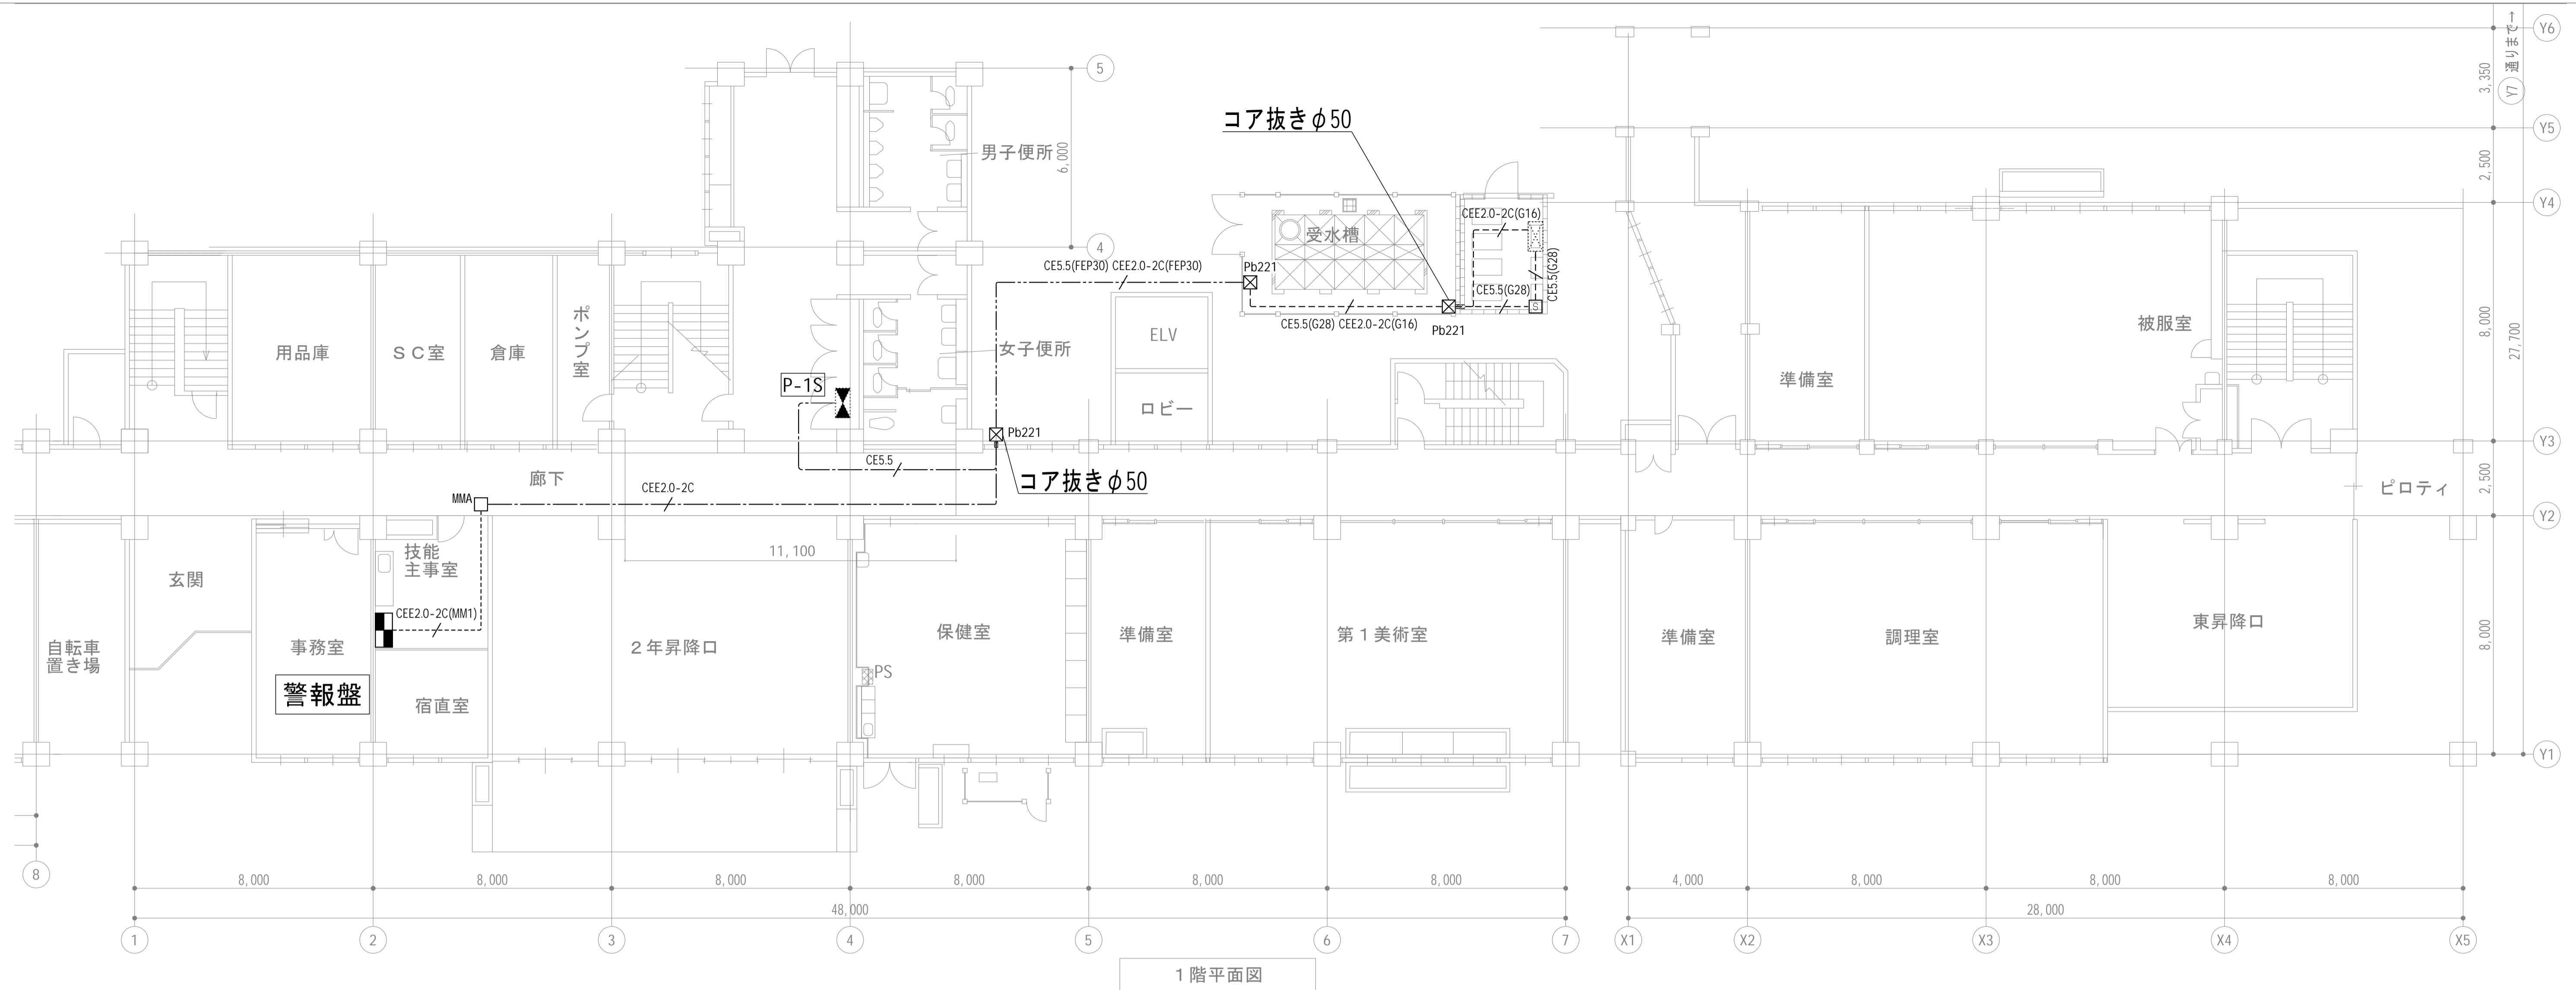

特記なき記号は下記による。

記号	名称	備考
□ MMA	ジョイントボックス A型	
⊠ Pb221	プルボックス 200×200×100	溶融亜鉛メッキ仕上 防水型
⊞ S	手元開閉器盤	3P3E ELCB 50AF/30AT 鋼板製屋外防水型
⊞	動力制御盤	MCCB 3P3E 50AF/30AT 増設
⊞	警報盤	
⊞	増圧ポンプ制御盤	

特記なき配線は下記による。

-----/CE5.5(G28)-----	EM-CE5.5sq-4C(1CE)(G28)
-----/CE5.5-----	EM-CE5.5sq-3C(1CE)
-----/CEE2.0-2C(G16)-----	EM-CEE2.0sq-2C(G16)
-----/CEE2.0-2C-----	EM-CEE2.0sq-2C
-----/CEE2.0-2C(MM1)-----	EM-CEE2.0sq-2C(MM1)
-----/CE5.5(FEP30) CEE2.0-2C(FEP30)-----	EM-CE5.5sq-4C(1CE)(FEP30) EM-CEE2.0sq-2C(FEP30)
-----/CE5.5(G28) CEE2.0-2C(G16)-----	EM-CE5.5sq-4C(1CE)(G28) EM-CEE2.0sq-2C(G16)

※注記
 ケーブル配線において立上立下配線は保護管を敷設する。取外し再取付の器具は取外し前に動作確認を行うこと。機械ハツリ・コア抜きは鉄筋探査を行うこと。
 防火区画貫通部は防火区画貫通措置を施すこと。工法は国土交通大臣の認定を受けたものとする。

仕上表 (撤去)										仕上表 (改修)									
階	棟・室名	床	巾木	高さ	壁	廻り縁	天井	天井高	備考	床	巾木	高さ	壁	廻り縁	天井	天井高	備考		
1~3	第20棟 特別・管理室棟 廊下	既存のまま	既存のまま	—	既存のまま	アルミ製 撤去	岩綿吸音板 t9 撤去 [アスベスト含有建材]	—	建具 透明ガラス t3.0 一部撤去	既存のまま	既存のまま	—	既存のまま	アルミ製 新設	ロックウール吸音板 t9 +石膏ボード t12.5下地 新設	—	建具 アルミ樹脂複合板 t3.0 一部取付 ※配管貫通処理		
1	第20棟 特別・管理室棟 保健室	既存のまま	ラワン材 一部撤去	100	石膏ボード t12.5 一部撤去	既存のまま	既存のまま	—	壁点検口 □300 1か所撤去	既存のまま	木巾木 EP-G 一部新設	100	石膏ボード t12.5 EP-G 仕上げ	既存のまま	既存のまま	—	壁点検口(目地タイプ) □300 1か所新設		
1	第20棟 特別・管理室棟 2年昇降口	既存のまま	既存のまま	—	既存のまま	既存のまま	既存のまま	—	建具 透明ガラス t3.0 一部撤去	既存のまま	既存のまま	—	既存のまま	既存のまま	既存のまま	—	建具 アルミ樹脂複合板 t3.0 一部取付 ※配管貫通処理		
1	第3棟 普通教室棟 作業室	既存のまま	既存のまま	—	既存のまま	既存のまま	既存のまま	—	建具 透明ガラス t3.0 一部撤去	既存のまま	既存のまま	—	既存のまま	既存のまま	既存のまま	—	建具 アルミ樹脂複合板 t3.0 一部取付 ※配管貫通処理		
1~3	第30棟 普通教室棟 廊下	既存のまま	既存のまま	—	既存のまま	既存のまま	既存のまま	—	建具 透明ガラス t3.0 一部撤去 建具 型板ガラス t4.0 一部撤去	既存のまま	既存のまま	—	既存のまま	既存のまま	既存のまま	—	建具 アルミ樹脂複合板 t3.0 一部取付 ※配管貫通処理		
1~3	第22棟 特別・管理室棟 廊下	既存のまま	既存のまま	—	既存のまま	既存のまま	既存のまま	—	建具 透明ガラス t3.0 一部撤去	既存のまま	既存のまま	—	既存のまま	既存のまま	既存のまま	—	建具 アルミ樹脂複合板 t3.0 一部取付 ※配管貫通処理		
2, 3	第16棟 普通・特別教室棟 前室 (男子・女子トイレ)	既存のまま	既存のまま	—	既存のまま	既存のまま	既存のまま	—	建具 型板ガラス t4.0 一部撤去 ライニング面台:メラミン化粧板 撤去 ライニング立上り:仕上げ材 撤去(SUS-430)	既存のまま	既存のまま	—	既存のまま	既存のまま	既存のまま	—	建具 アルミ樹脂複合板 t3.0 一部取付 ※配管貫通処理 ライニング面台: メラミンポストフォーム t25 取付 ライニング立上り: メラミン不燃化粧板 t3 + シーリング石膏ボード t12.5下地		


注記

EP-G : つや有合成樹脂エマルジョンペイント塗り(B種)


SOP : 合成樹脂調合ペイント塗り(B種)

※配管貫通部: エポキシパテにて適切に処理すること

: 石棉含有建材であり、撤去を要する箇所については適切に処置を行うものとする。

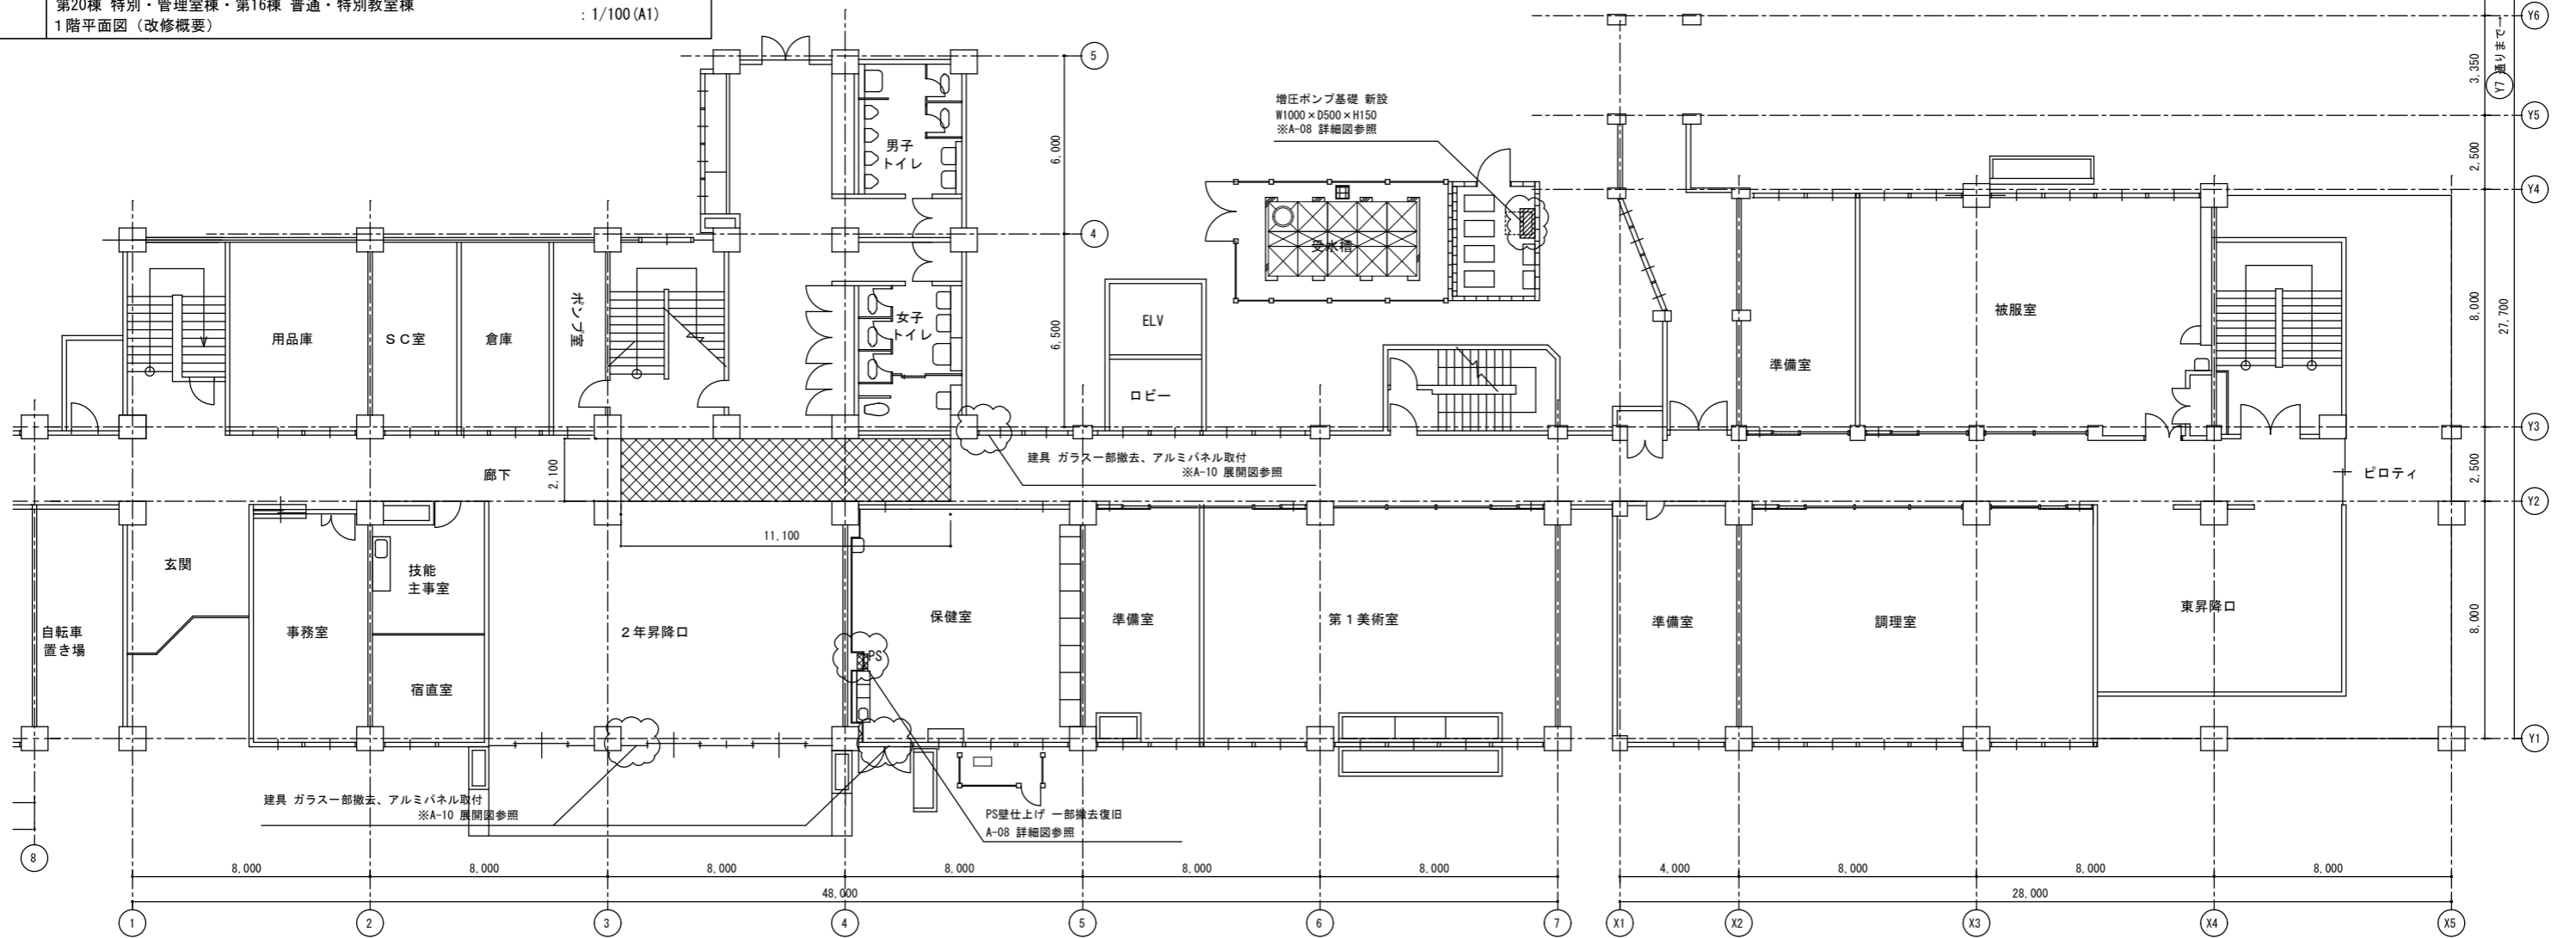

1階平面図

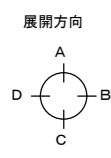


建築改修部分

天井撤去新設範囲

(天井改修内容)

岩綿吸音板 t9 [アスベスト含有建材] 撤去
ロックウール吸音板 t9 石膏ボード t12.5下地 新設

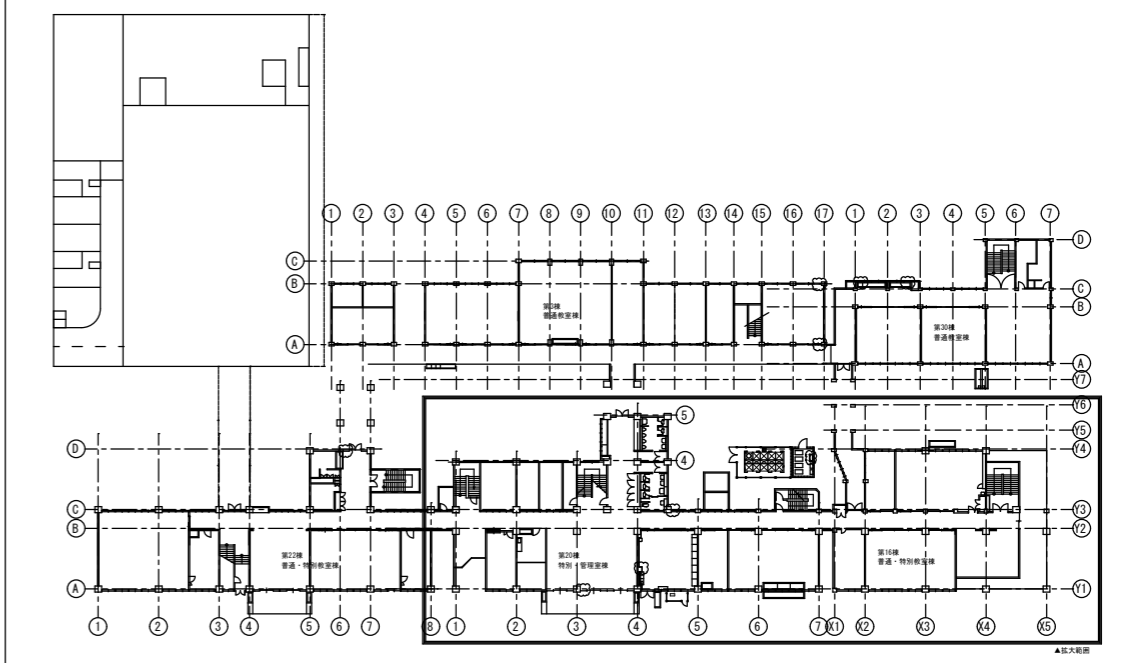

株式会社 Office May
107-0052
東京都港区赤坂4-13-5
一級建築士事務所 東京都知事登録 第65163号
一般建設業 東京都知事許可 (般-4) 第148423号


NO	DATE	REVISION	NO	DATE	REVISION
1	**/**/**		4	**/**/**	
2	**/**/**		5	**/**/**	
3	**/**/**		6	**/**/**	

■ DRAWN BY:
■ CHECKED BY:
■ FINAL CHECKED BY:
■ CLIENT CHECKED BY:


■ Title
調布市立第三中学校給水設備改修工事

■ Scale
1/100 (A1)
1/200 (A3)

■ SHEET No:
1階平面図-1
A-02

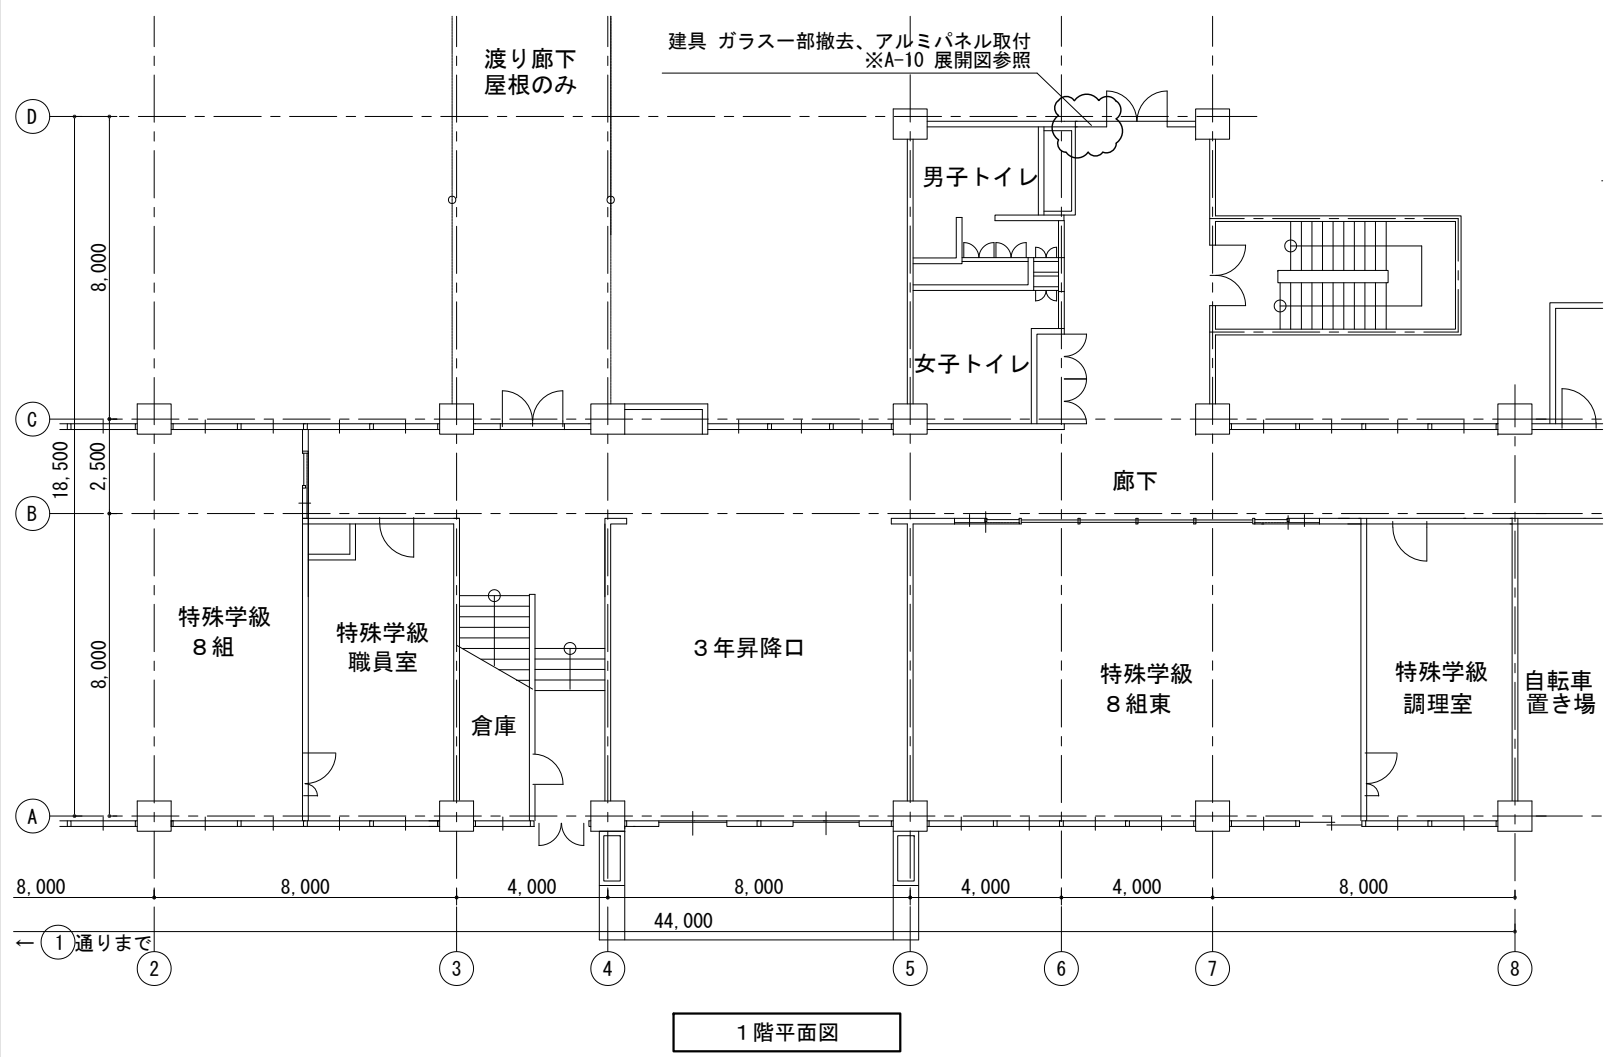


1階平面図

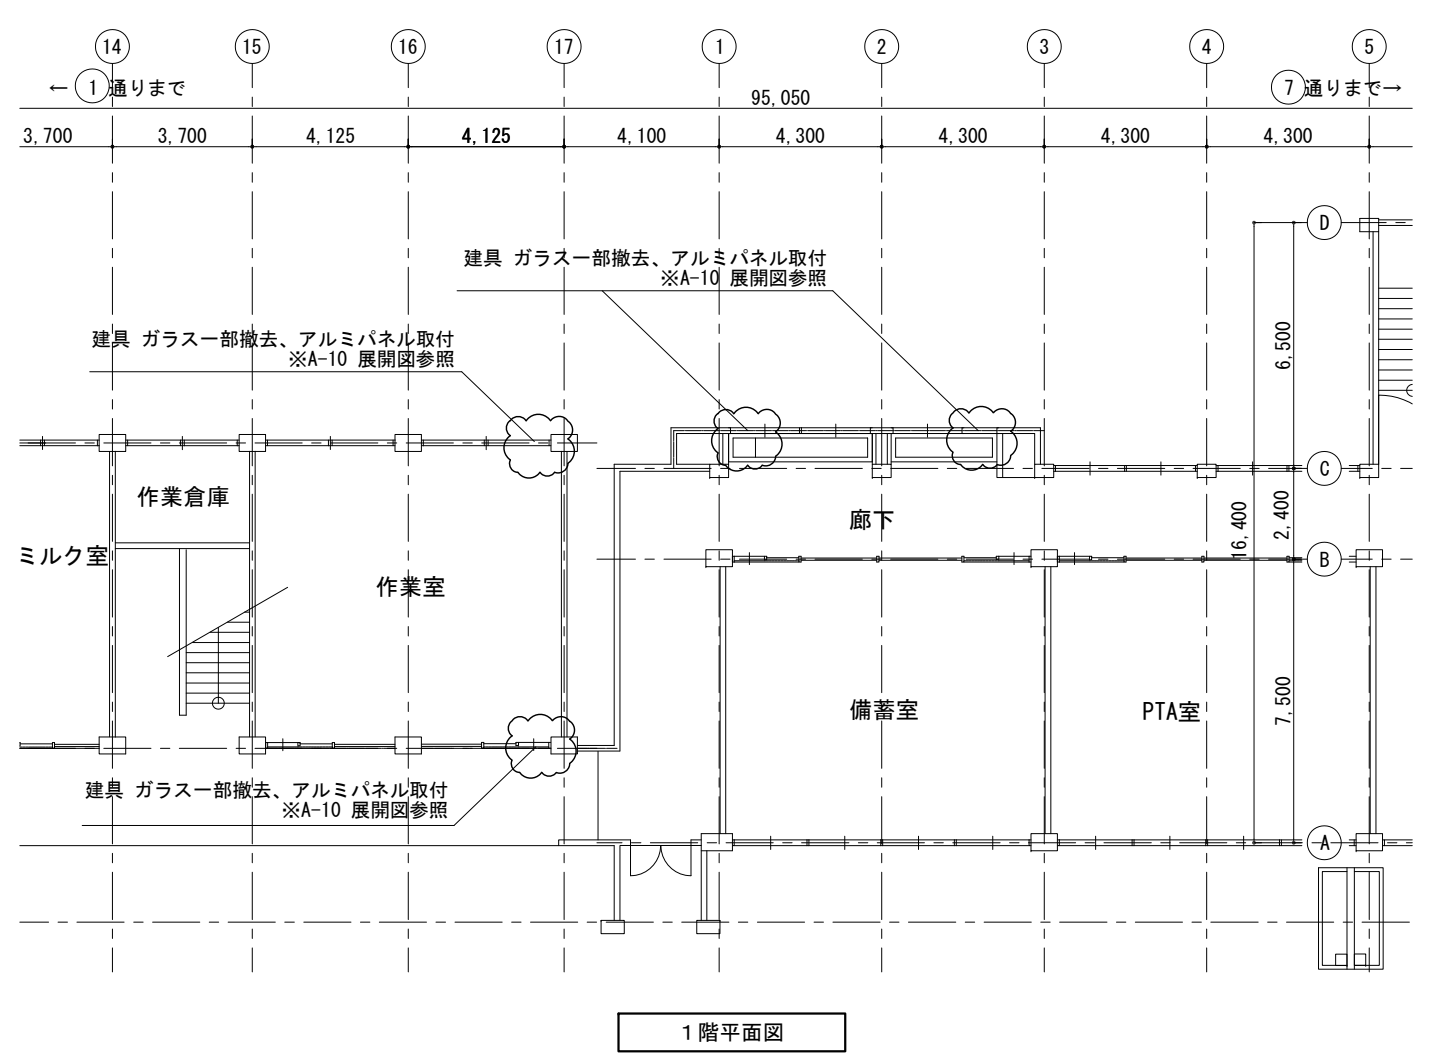

1階平面図



 : 建築改修部分
 : 天井撤去新設範囲
 (天井改修内容)
 岩綿吸音板 t9 [アスベスト含有建材] 撤去
 ロックウール吸音板 t9 石膏ボード t12.5下地 新設

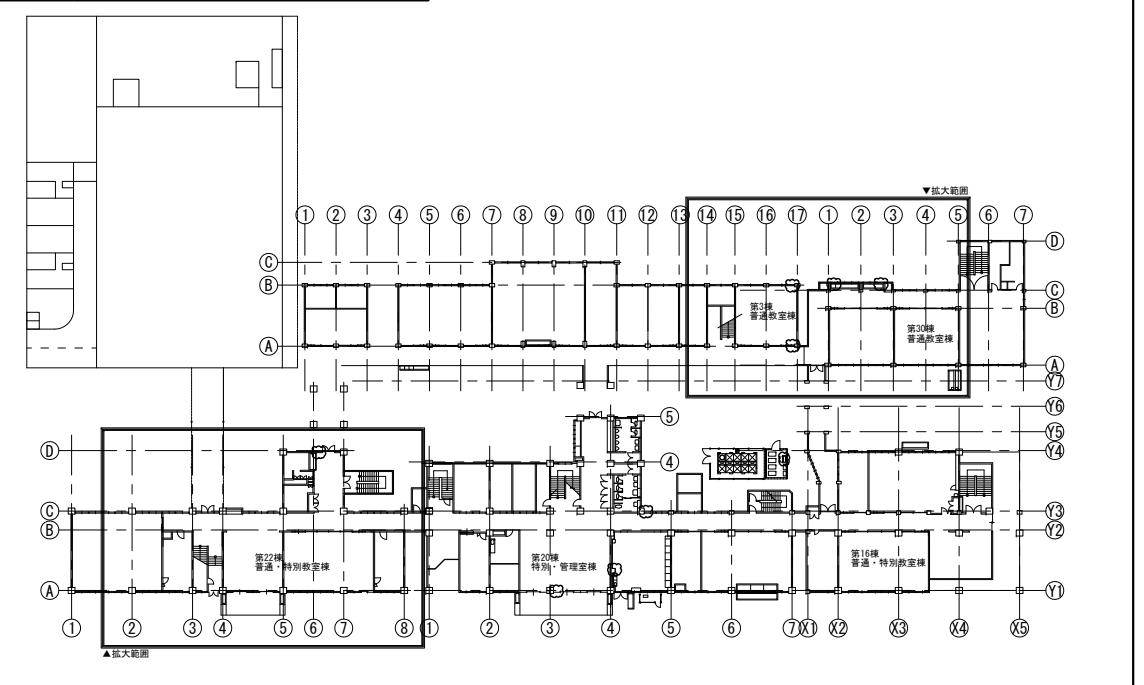

株式会社 Office May
 107-0052
 東京都港区赤坂4-13-5
 一級建築士事務所 東京都知事登録 第65163号
 一般建設業 東京都知事許可 (般-4) 第148423号

NO	DATE	REVISION	NO	DATE	REVISION
1	**/**/**		4	**/**/**	
2	**/**/**		5	**/**/**	
3	**/**/**		6	**/**/**	


■ DRAWN BY:
 ■ CHECKED BY:
 ■ FINAL CHECKED BY:
 ■ CLIENT CHECKED BY:



調布市立第三中学校給水設備改修工事


■ Title
 1階平面図-2

■ Scale
 1/100 (A1)
 1/200 (A3)

■ SHEET No:
 A-03

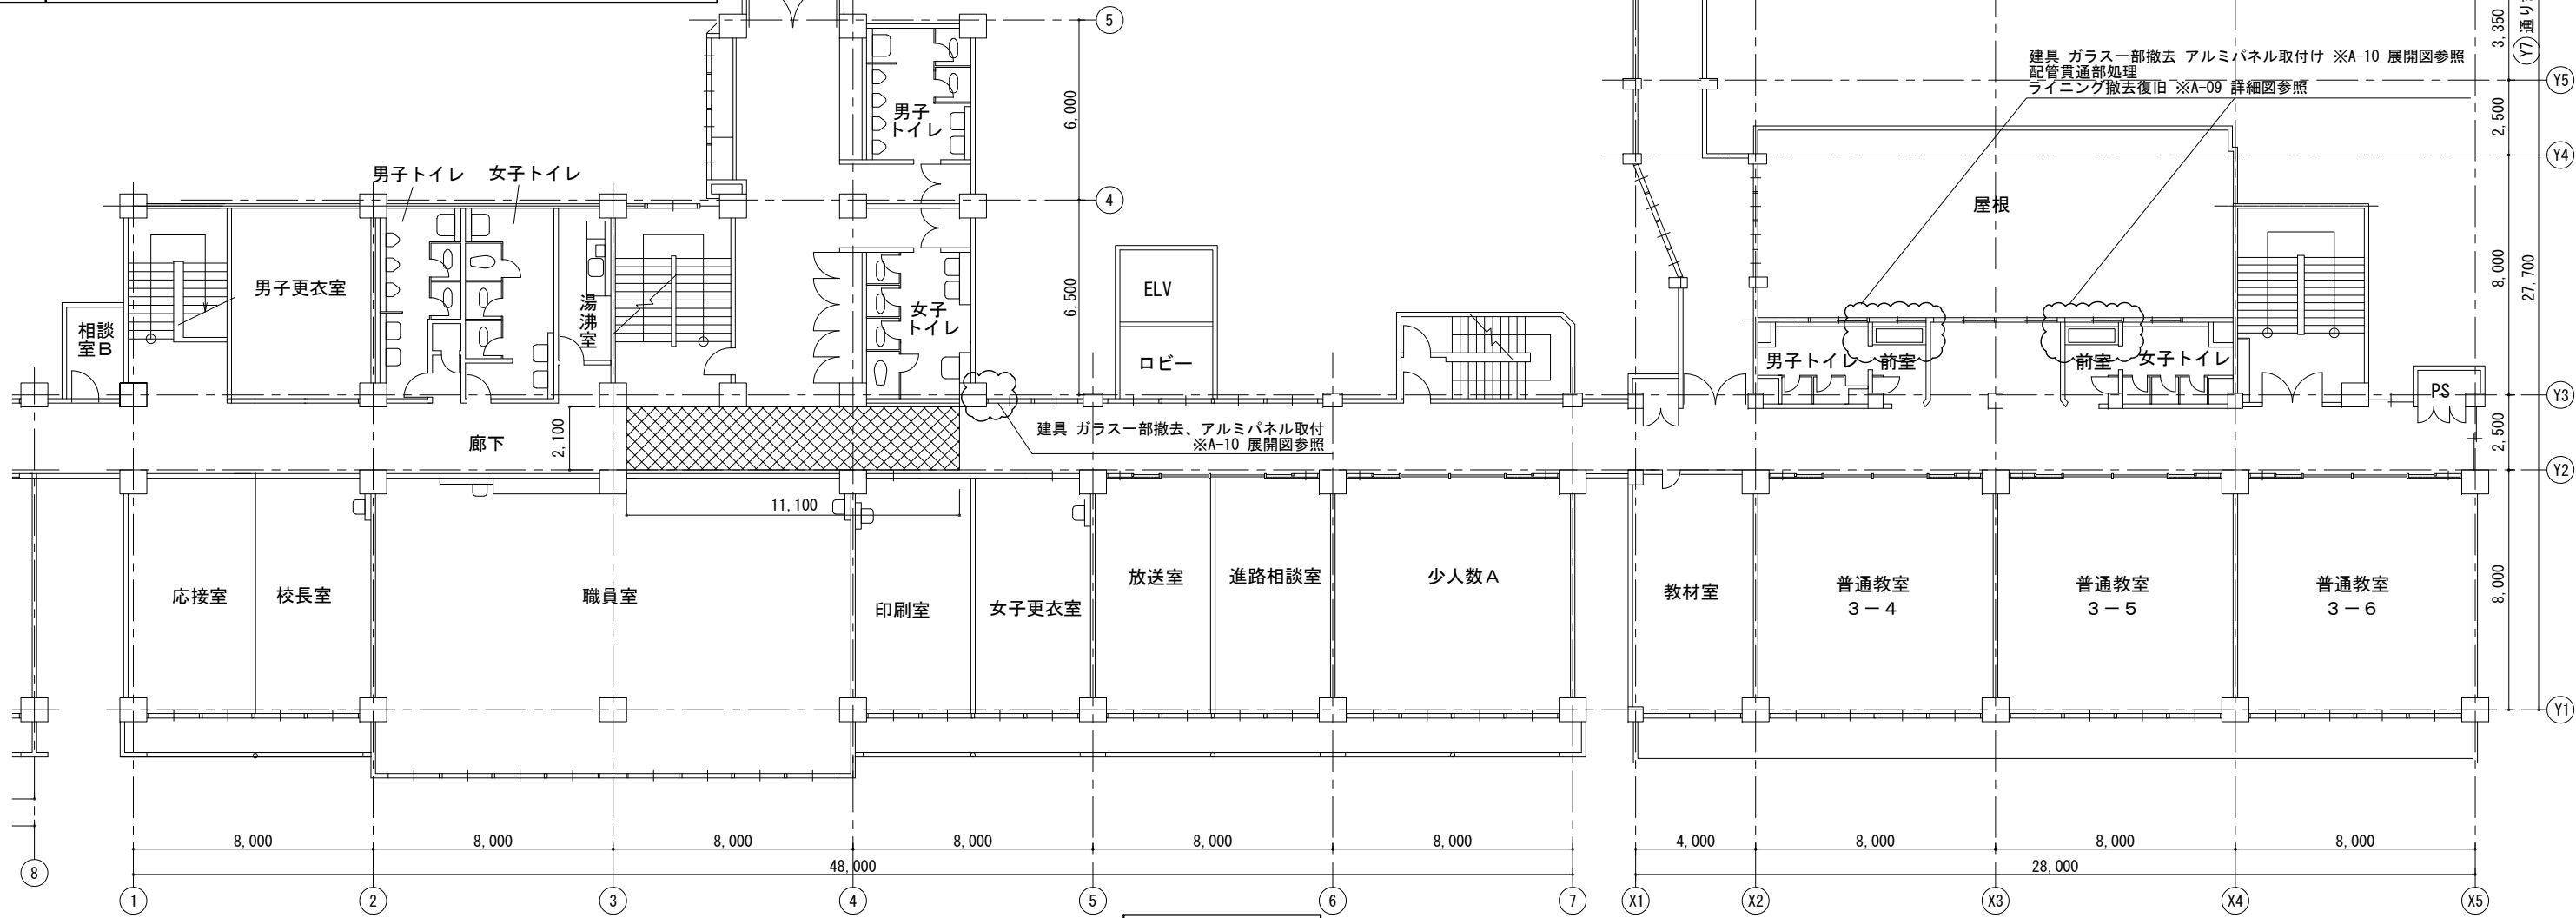

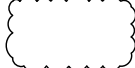 : 建築改修部分
 : 天井撤去新設範囲
 (天井改修内容)
 岩綿吸音板 t9 [アスベスト含有建材] 撤去
 ロックウール吸音板 t9 石膏ボード t12.5下地 新設

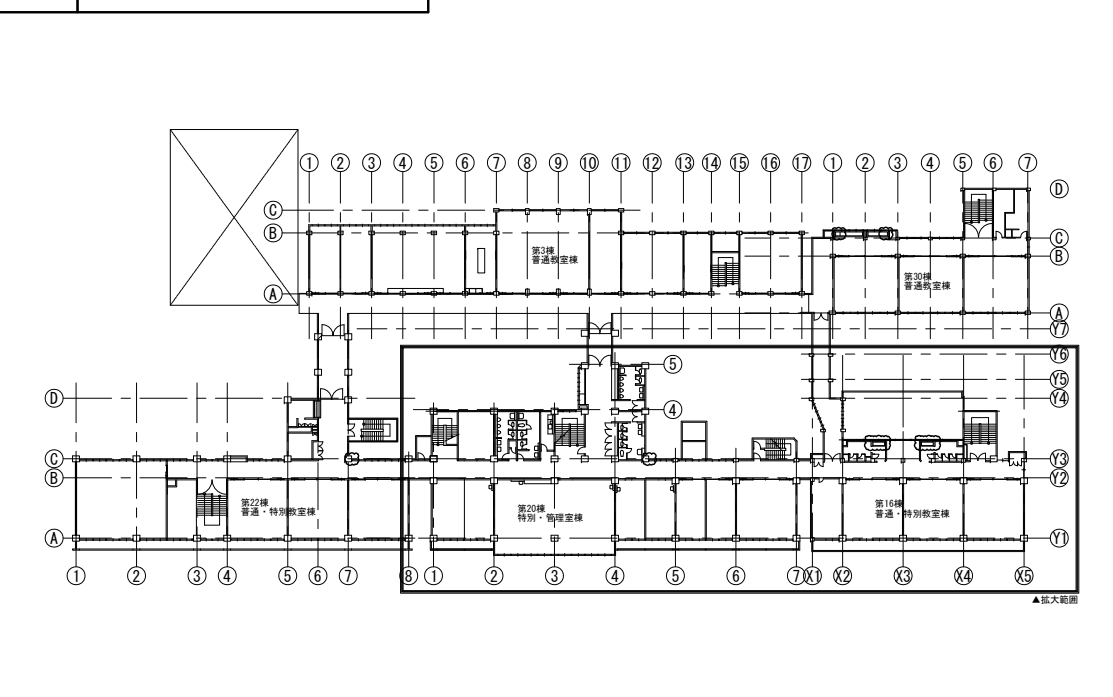

株式会社 Office May
107-0052
東京都港区赤坂4-13-5
一級建築士事務所 東京都知事登録 第65163号
一般建設業 東京都知事許可(般-4) 第148423号

NO	DATE	REVISION	NO	DATE	REVISION
1	**/**/**		4	**/**/**	
2	**/**/**		5	**/**/**	
3	**/**/**		6	**/**/**	



■ DRAWN BY:
 ■ CHECKED BY:
 ■ FINAL CHECKED BY:
 ■ CLIENT CHECKED BY:

調布市立第三中学校給水設備改修工事


■ Title
 2階平面図-1

■ Scale
 1/100 (A1)
 1/200 (A3)

■ SHEET No:
 A-04

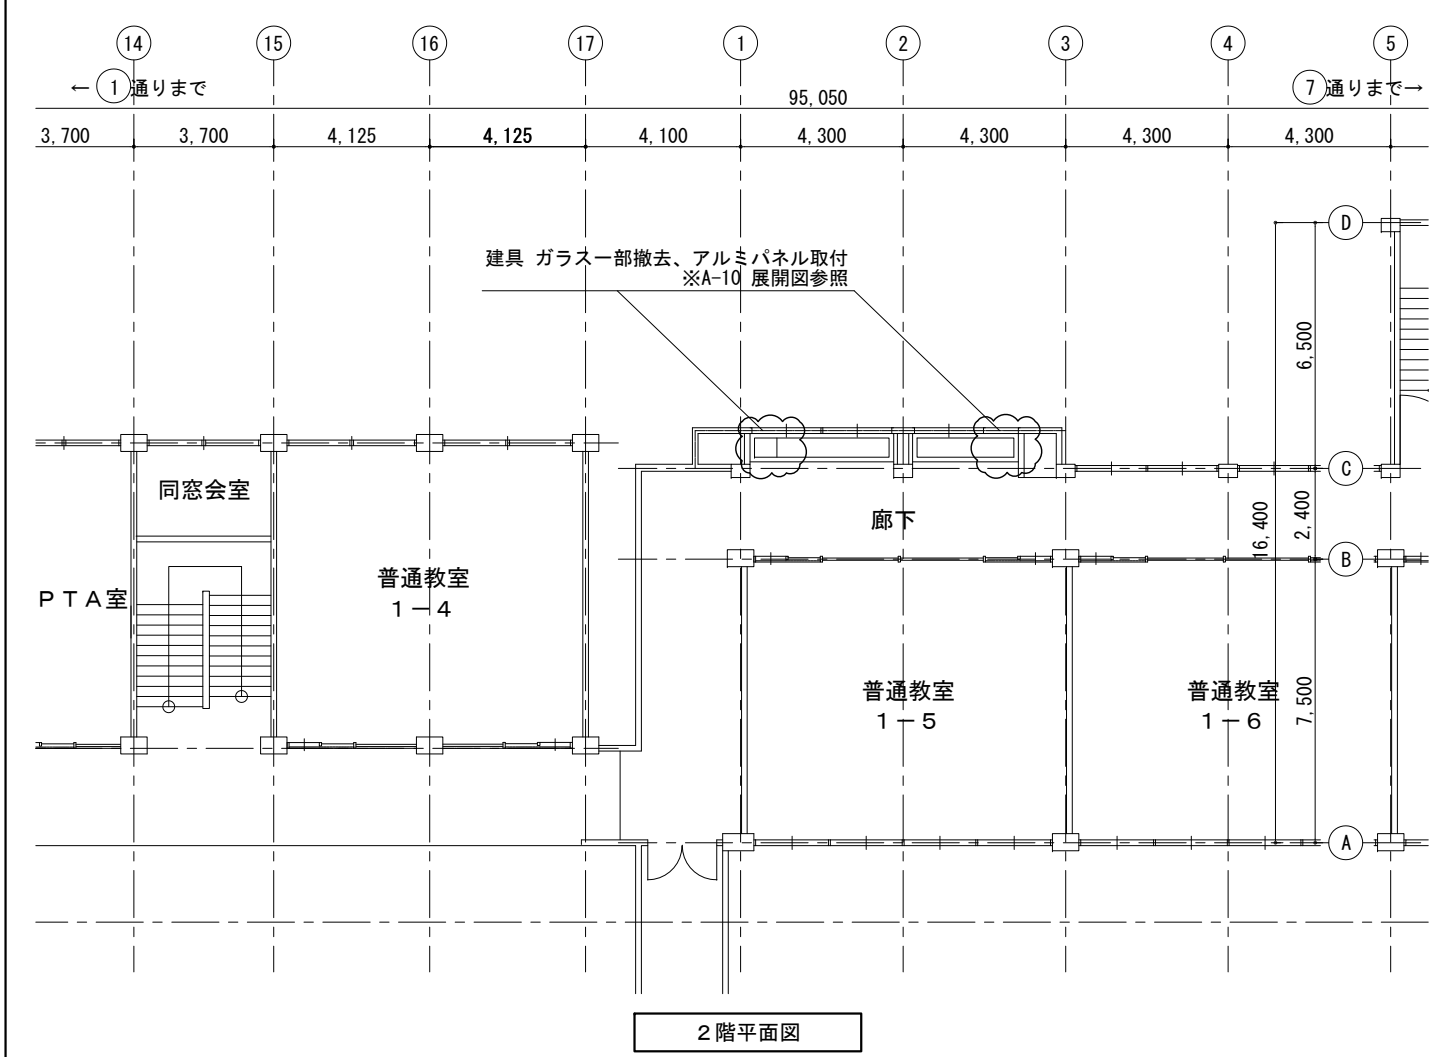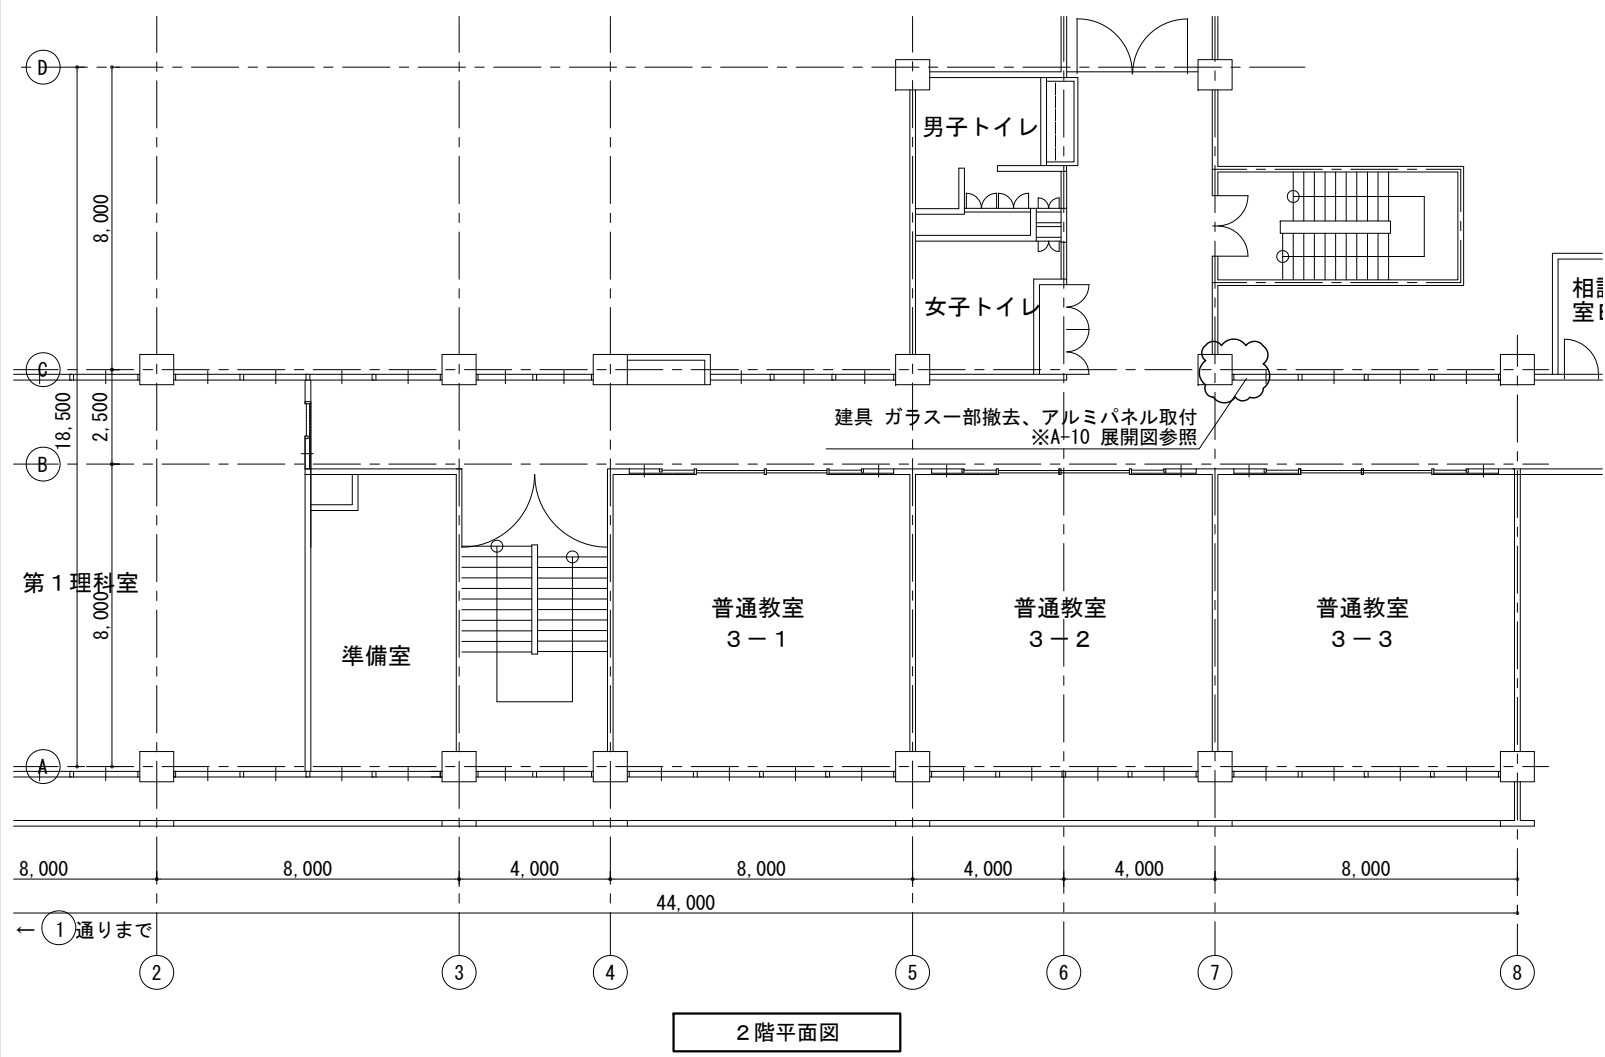


☁ : 建築改修部分
 [Grid Pattern] : 天井撤去新設範囲
 (天井改修内容)
 岩綿吸音板 t9 [アスベスト含有建材] 撤去
 ロックウール吸音板 t9 石膏ボード t12.5下地 新設

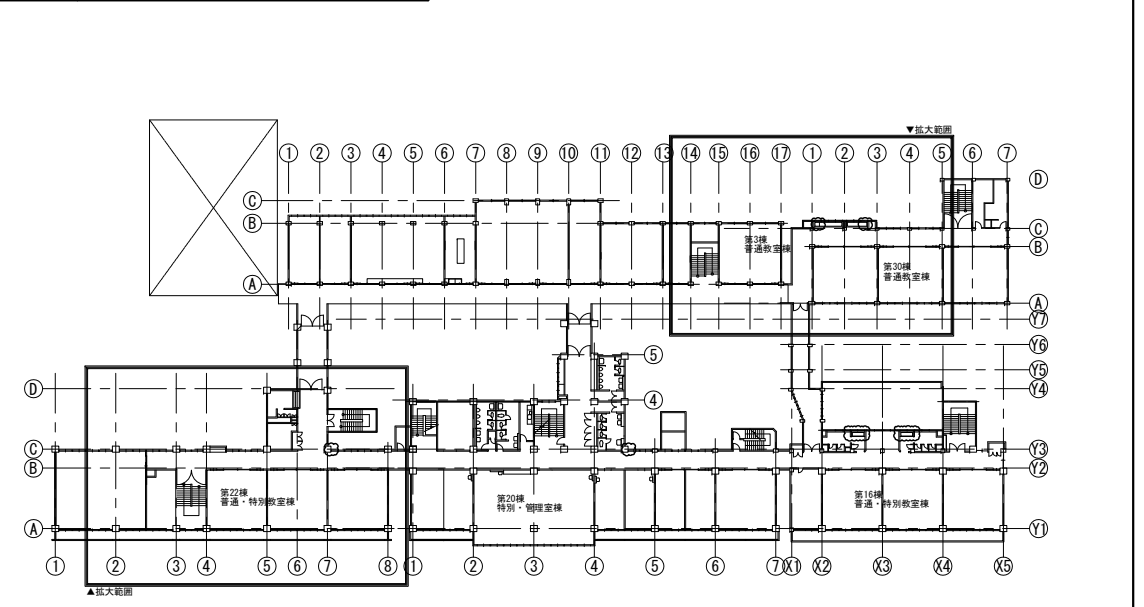


株式会社 Office May
107-0052
東京都港区赤坂4-13-5
一級建築士事務所 東京都知事登録 第65163号
一般建設業 東京都知事許可 (般-4) 第148423号

NO	DATE	REVISION	NO	DATE	REVISION
1	**/**/**		4	**/**/**	
2	**/**/**		5	**/**/**	
3	**/**/**		6	**/**/**	


■ DRAWN BY:
 ■ CHECKED BY:
 ■ FINAL CHECKED BY:
 ■ CLIENT CHECKED BY:

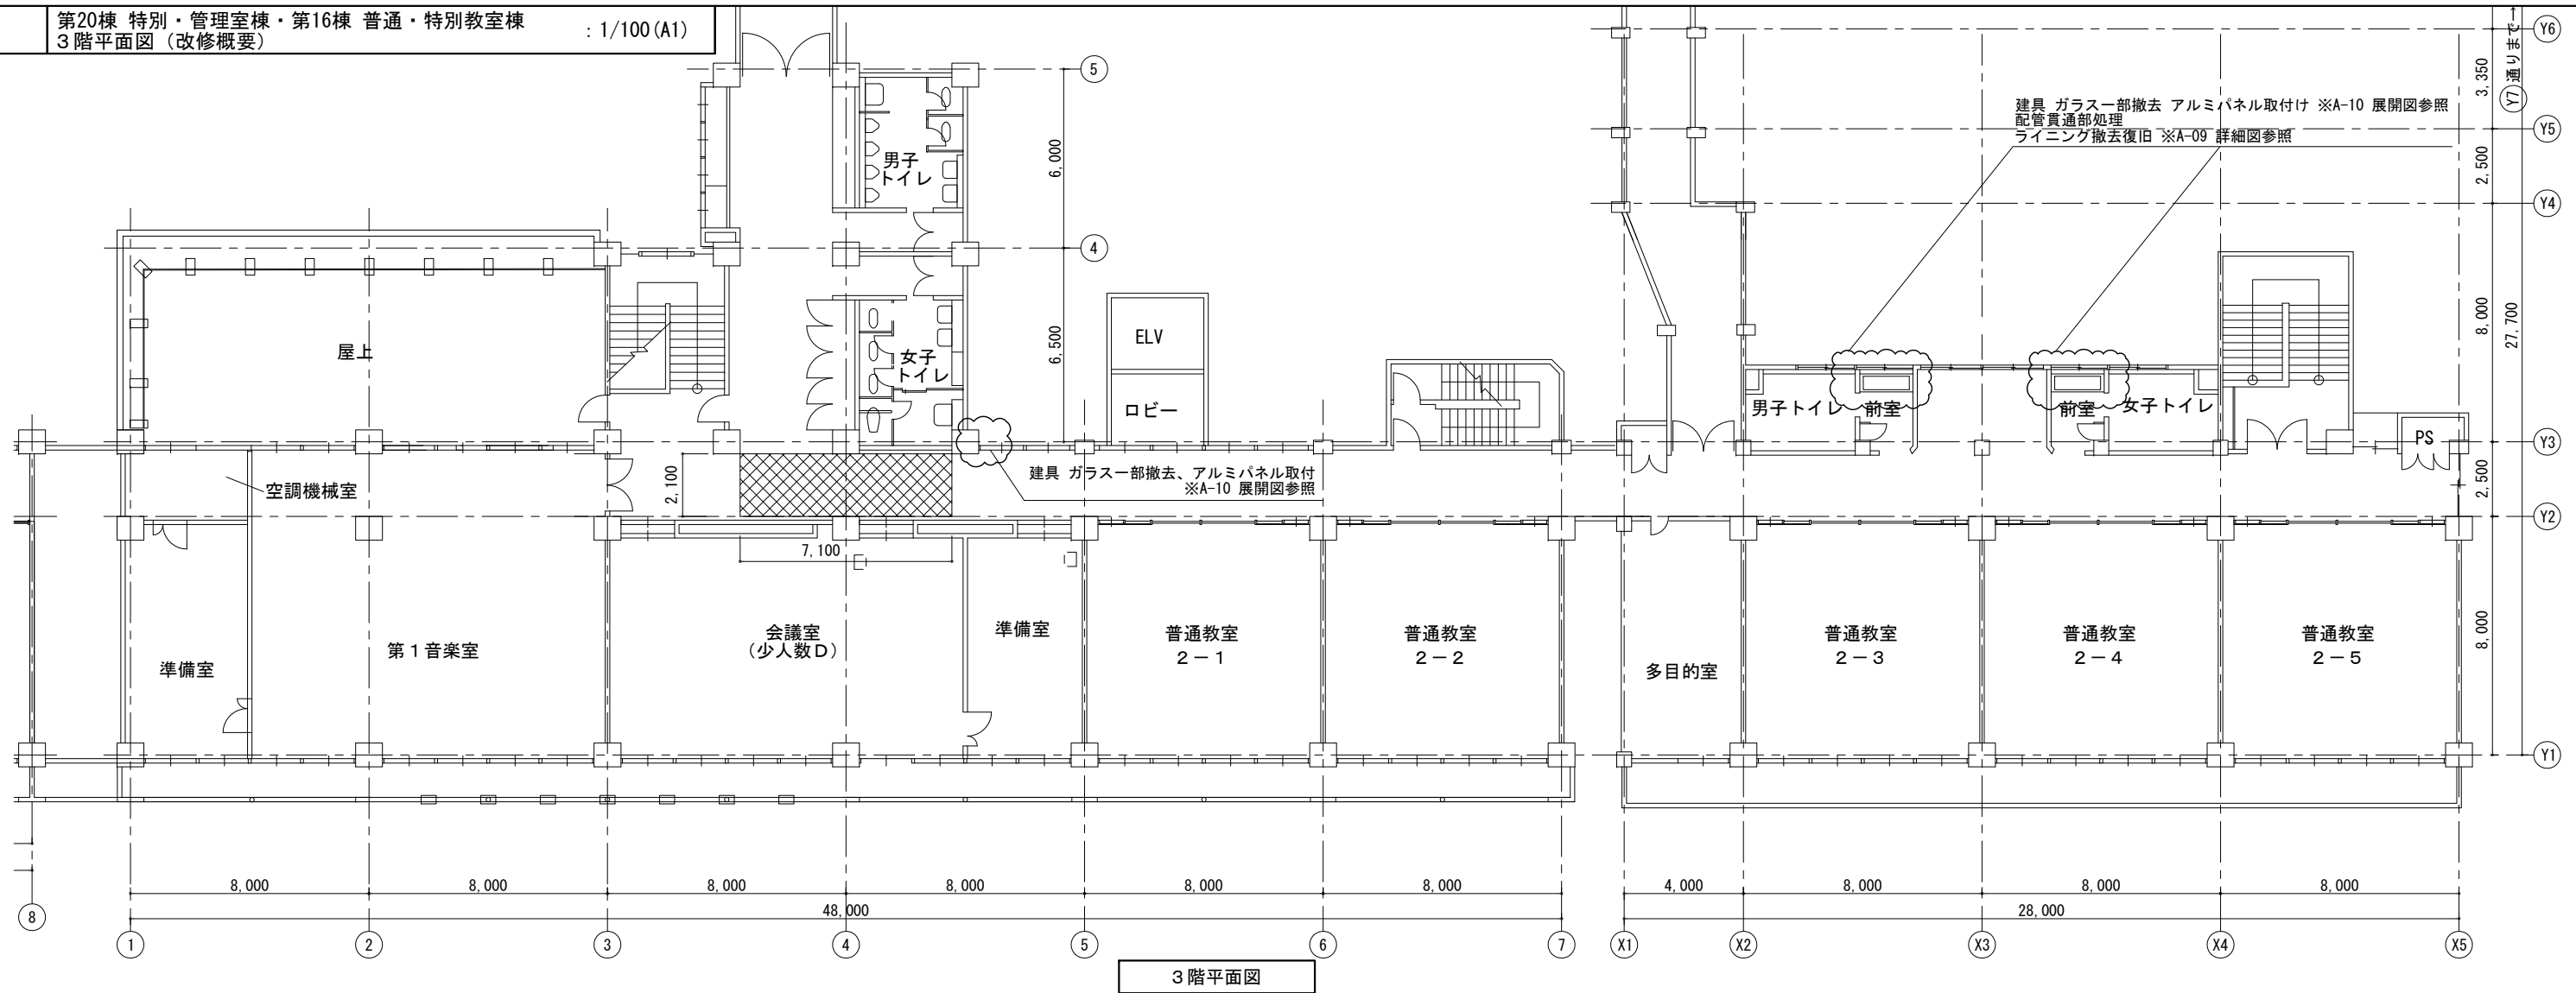

展開方向

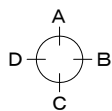

: 建築改修部分
 : 天井撤去新設範囲
 (天井改修内容)
 岩綿吸音板 t9 [アスベスト含有建材] 撤去
 ロックウール吸音板 t9 石膏ボード t12.5下地 新設

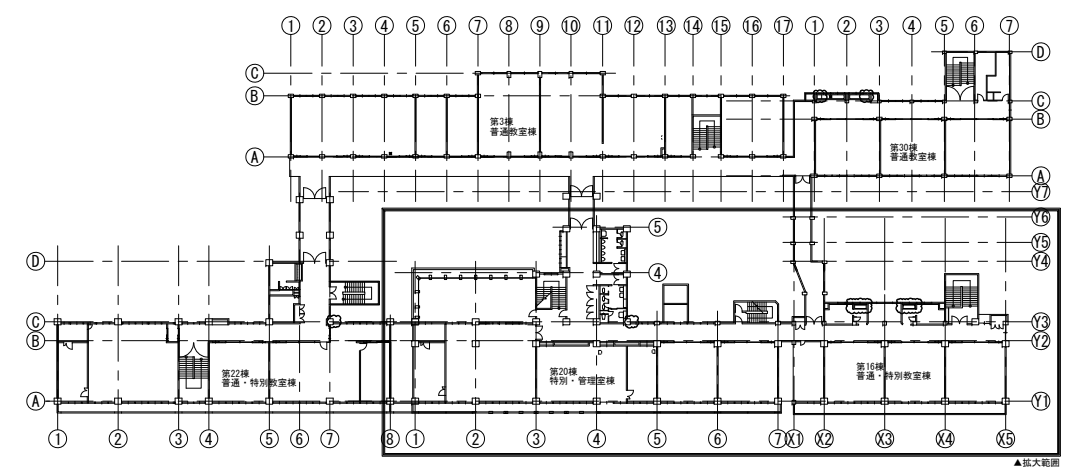

株式会社 Office May
107-0052
東京都港区赤坂4-13-5
一級建築士事務所 東京都知事登録 第65163号
一般建設業 東京都知事許可 (般-4) 第148423号

NO	DATE	REVISION	NO	DATE	REVISION
1	**/**/**		4	**/**/**	
2	**/**/**		5	**/**/**	
3	**/**/**		6	**/**/**	



■ DRAWN BY:
 ■ CHECKED BY:
 ■ FINAL CHECKED BY:
 ■ CLIENT CHECKED BY:

調布市立第三中学校給水設備改修工事


■ Title
 3階平面図-1

■ Scale
 1/100 (A1)
 1/200 (A3)

■ SHEET No:
 A-06

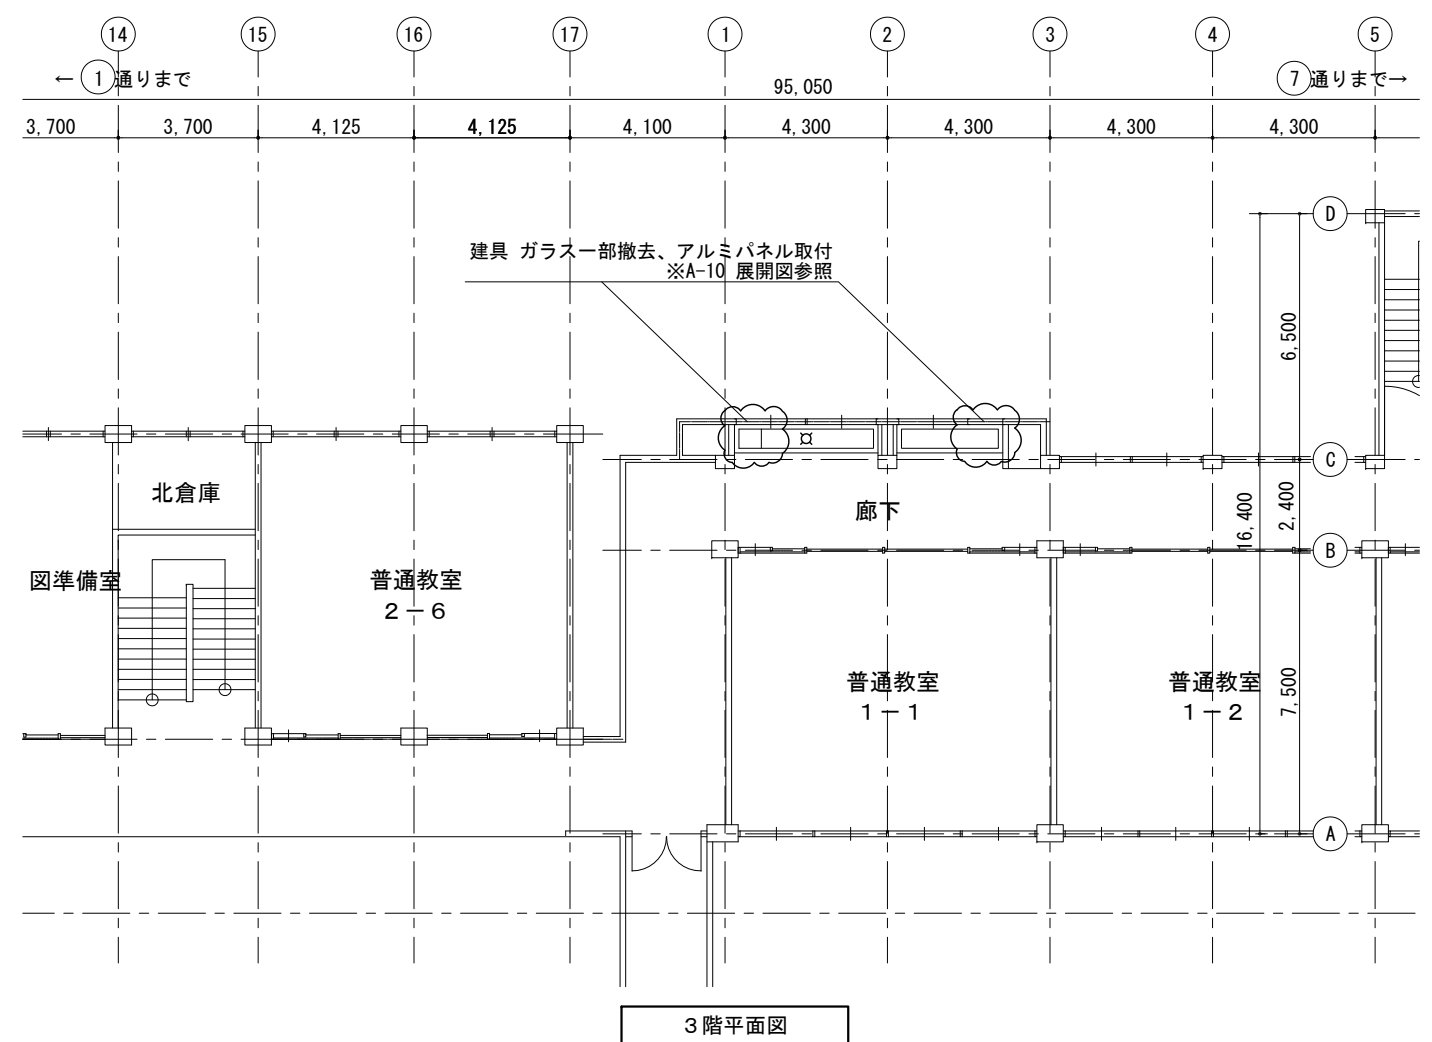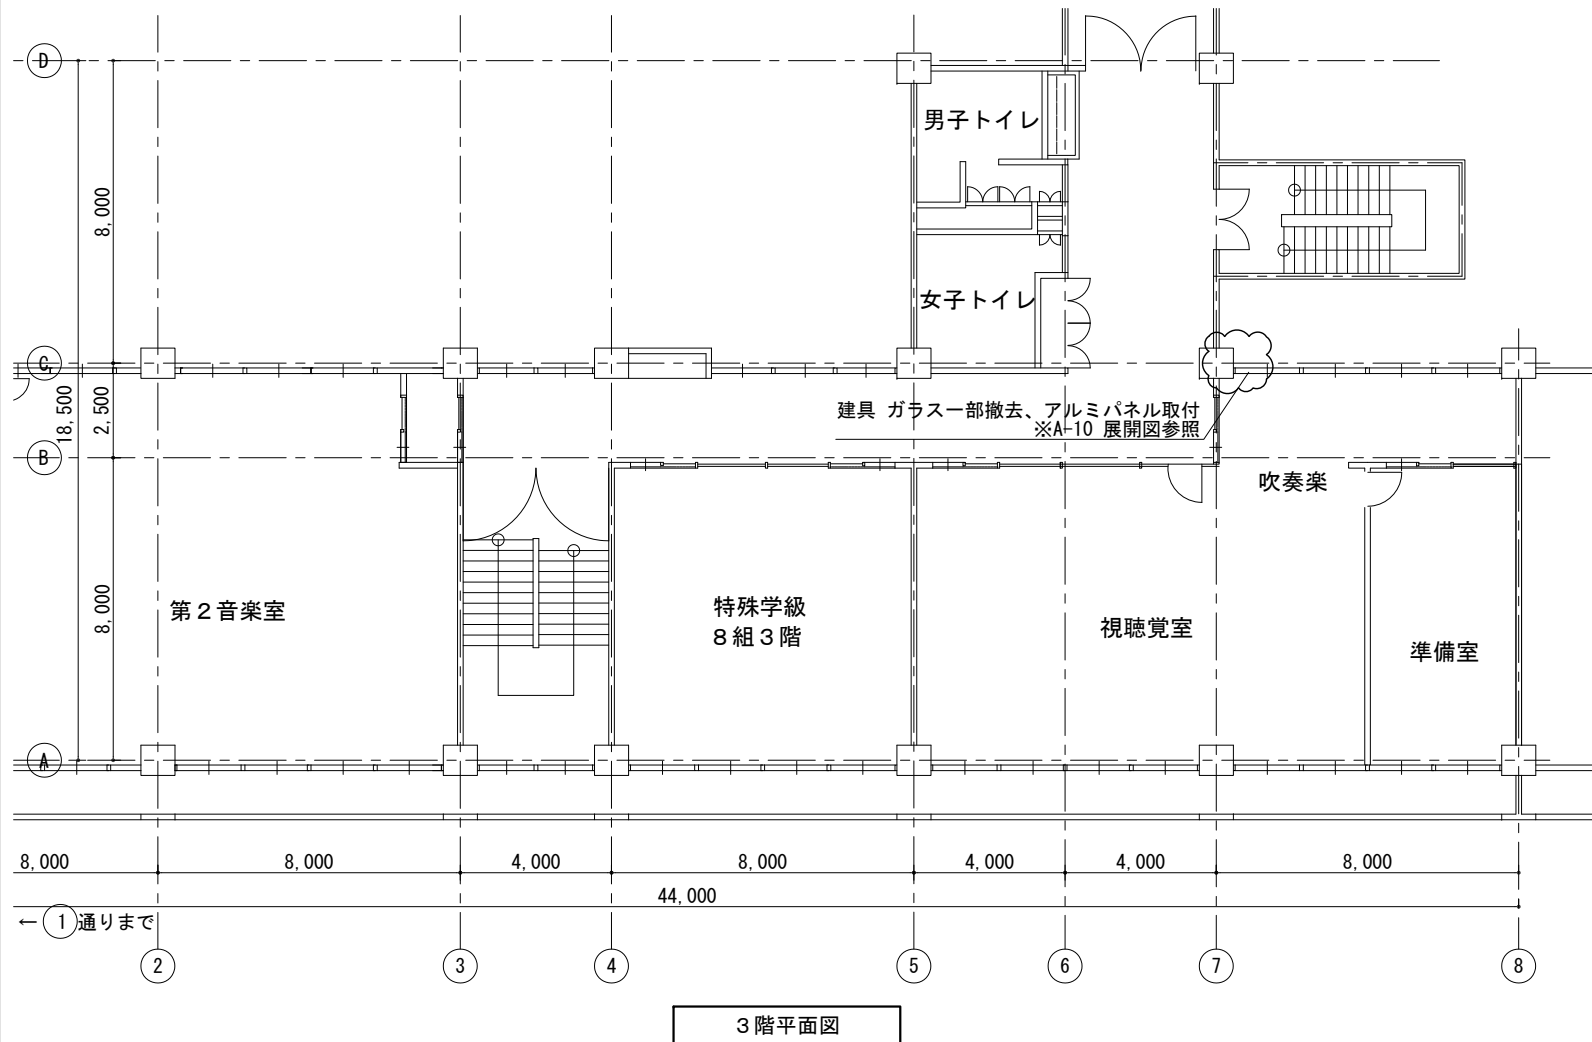

展開方向

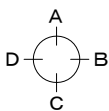


建築改修部分

天井撤去新設範囲





(天井改修内容)

岩綿吸音板 t9 [アスベスト含有建材] 撤去
ロックウール吸音板 t9 石膏ボード t12.5 下地 新設

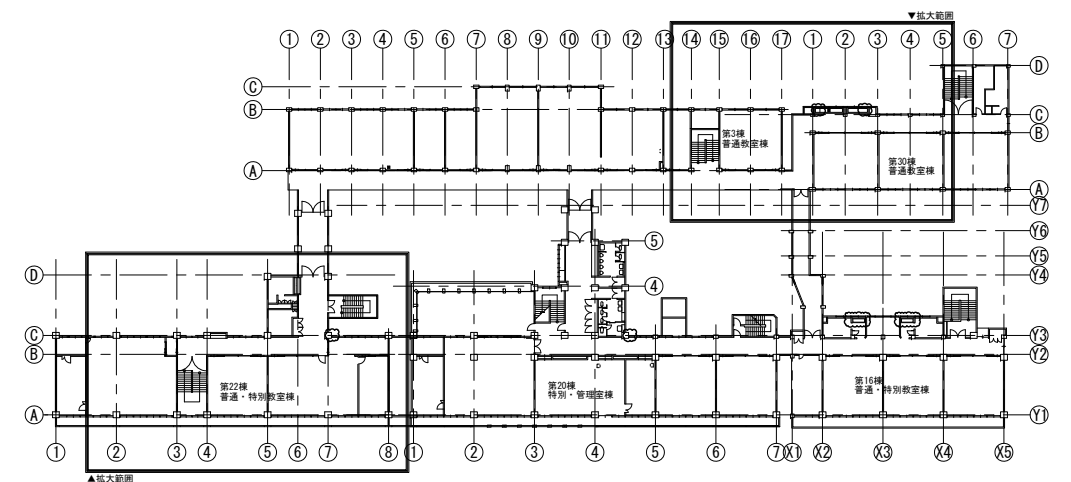


NO	DATE	REVISION	NO	DATE	REVISION
1	**/**/**		4	**/**/**	
2	**/**/**		5	**/**/**	
3	**/**/**		6	**/**/**	


DRAWN BY:
CHECKED BY:
FINAL CHECKED BY:
CLIENT CHECKED BY:

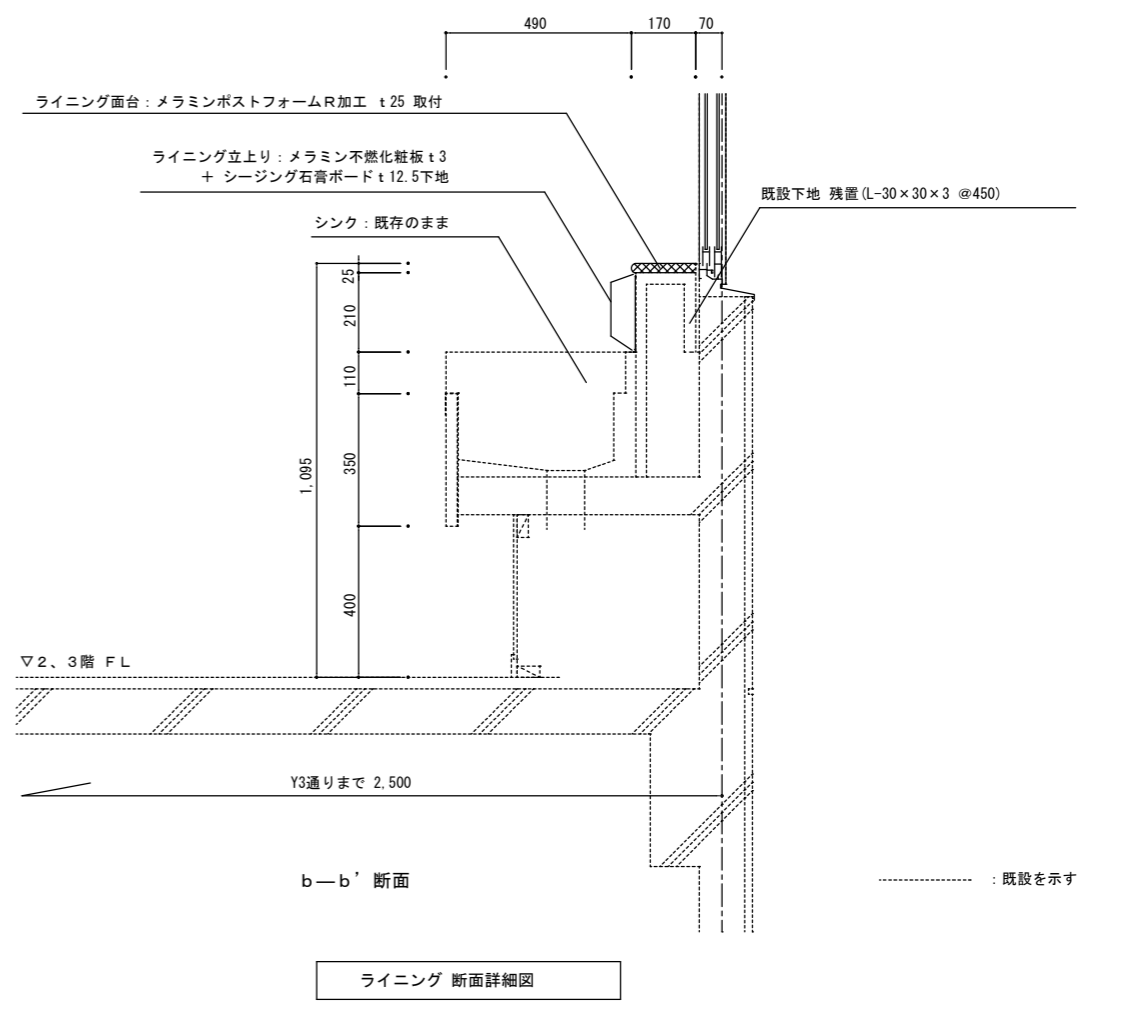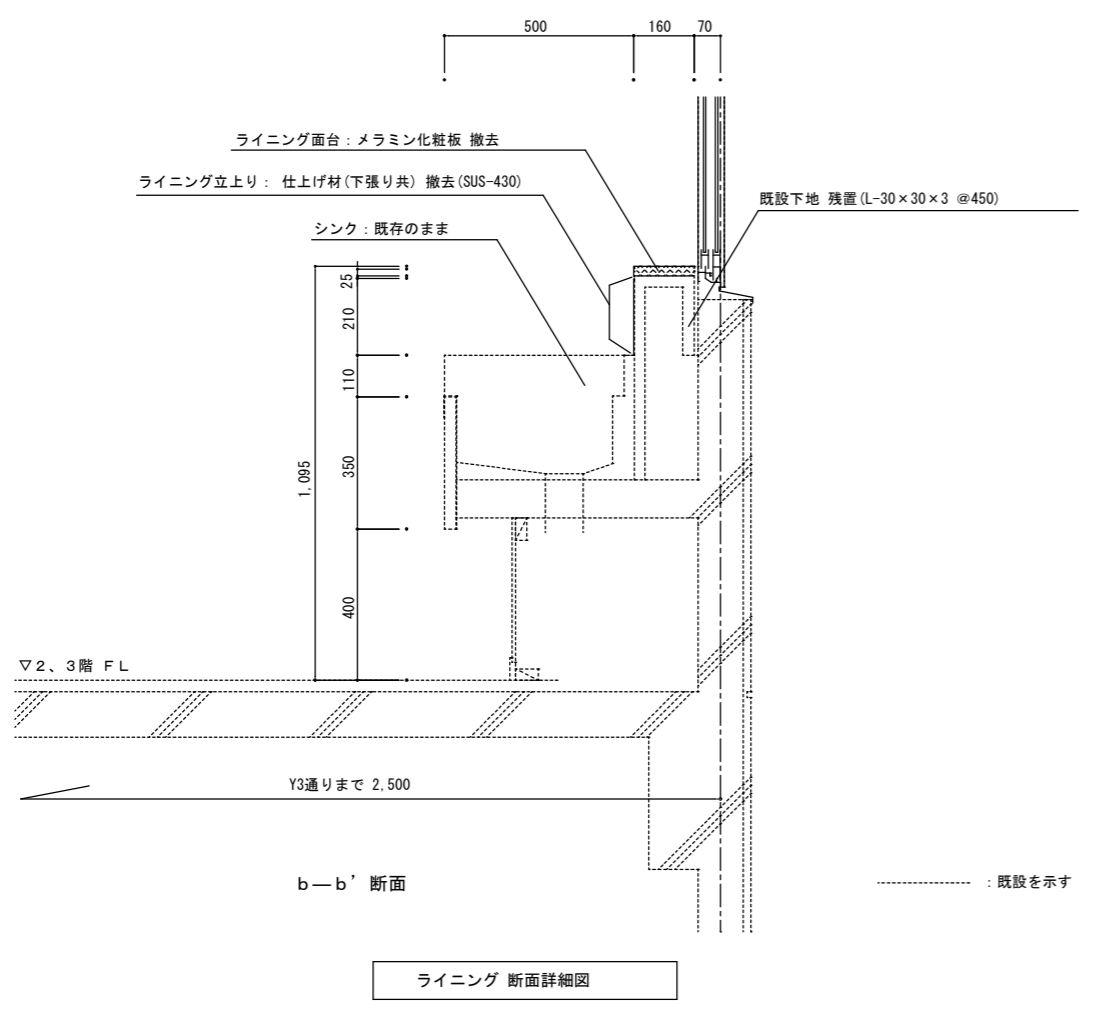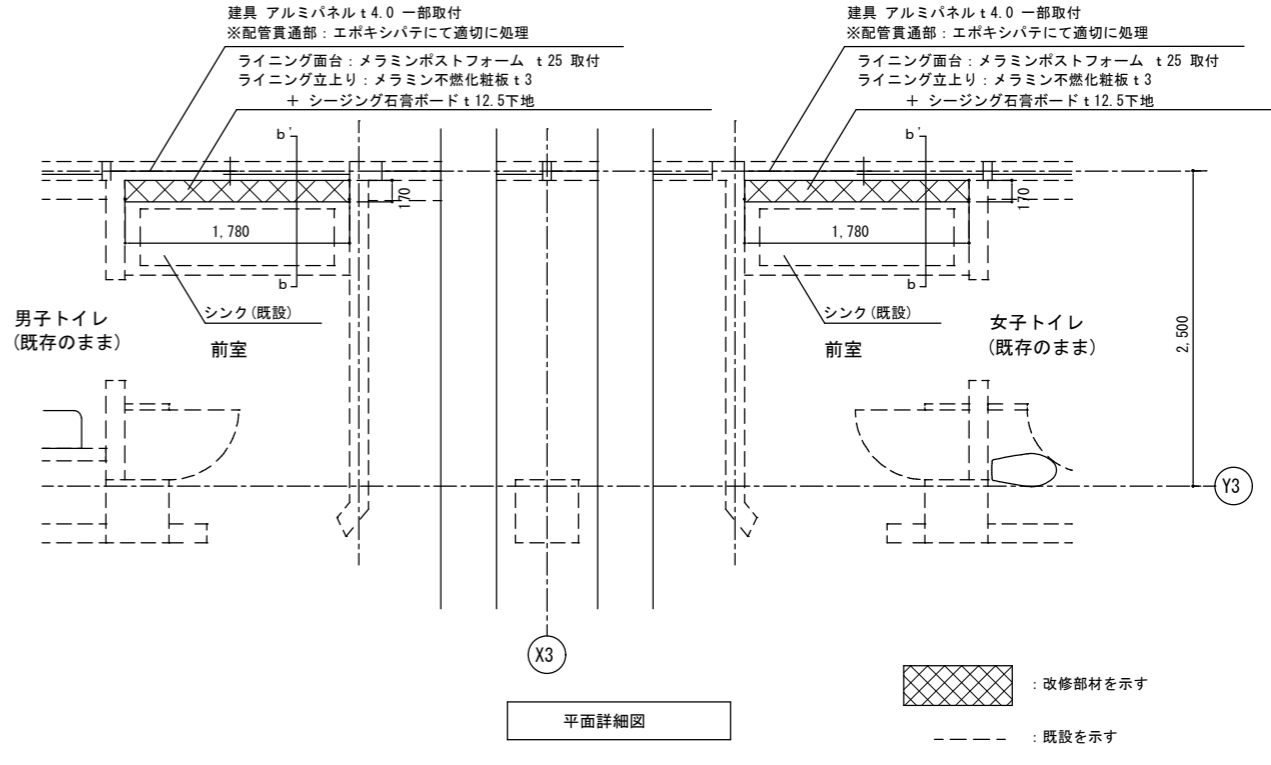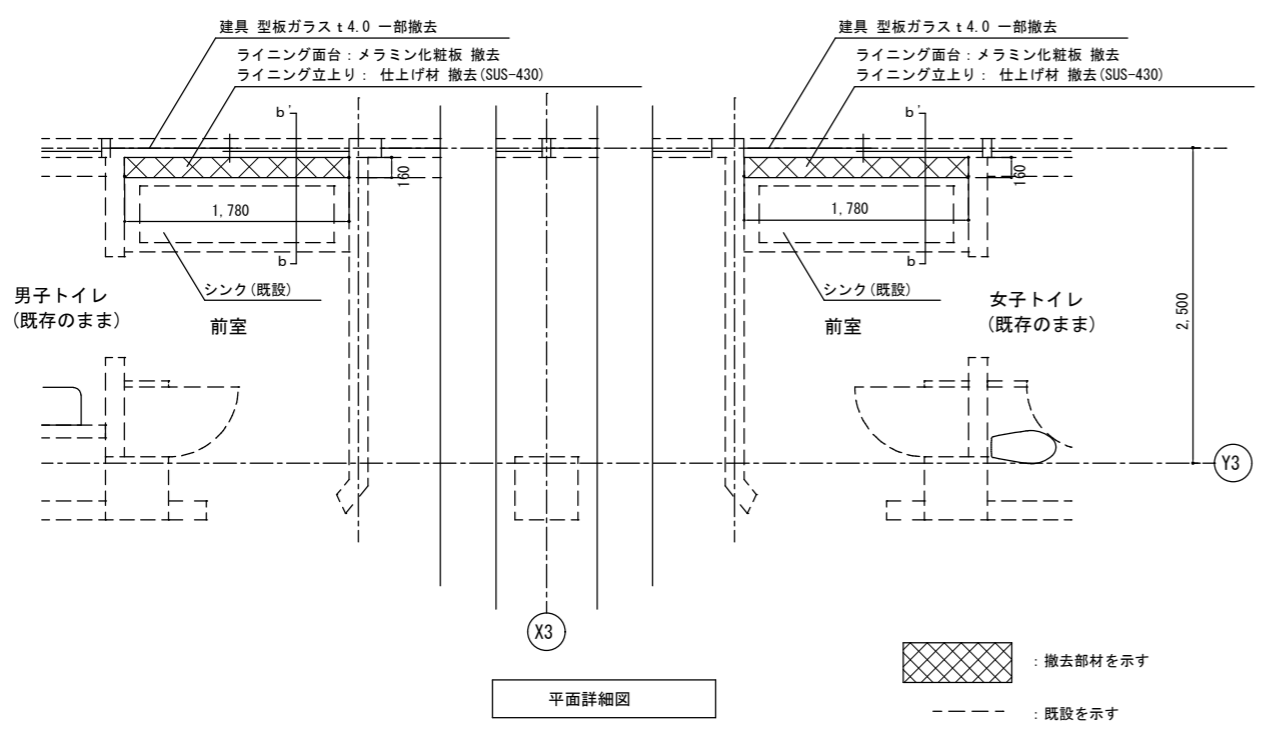

第20棟 特別・管理室棟〈撤去〉：1/50(A1)

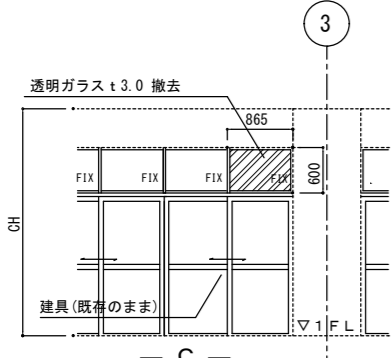


1階 2年昇降口 Y1(A)通り 展開図

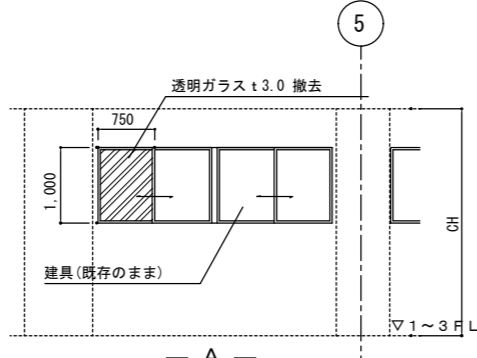


1~3階 廊下 Y3(C)通り 展開図

第20棟 特別・管理室棟〈改修〉：1/50(A1)

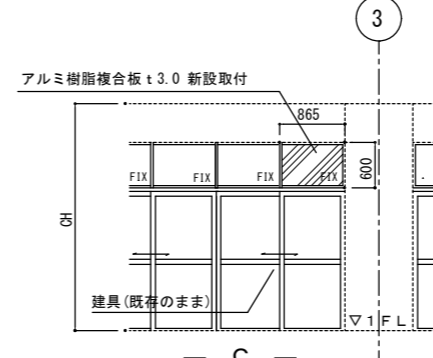


1階 2年昇降口 Y1(A)通り 展開図

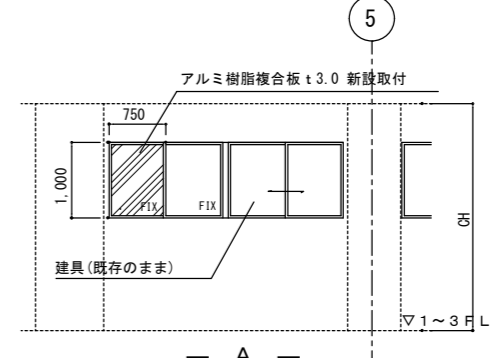


1~3階 廊下 Y3(C)通り 展開図

第22棟 特別・管理室棟〈撤去〉：1/50(A1)

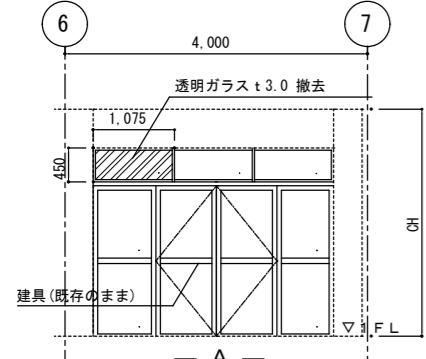


1階 D 通り 展開図

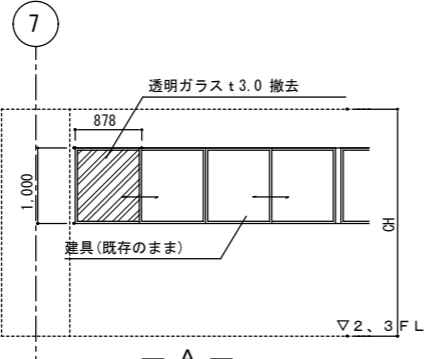


2、3階 廊下 C (Y3)通り 展開図

第22棟 特別・管理室棟〈改修〉：1/50(A1)

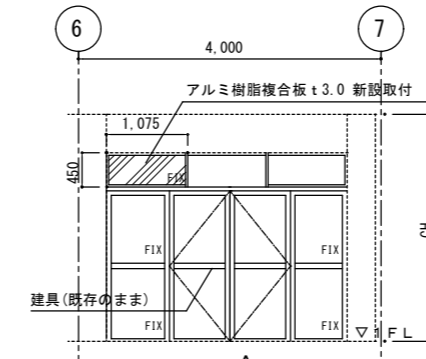


1階 D 通り 展開図

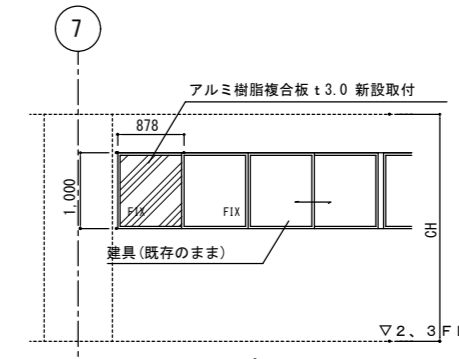


2、3階 廊下 C (Y3)通り 展開図

第3棟 普通教室棟〈撤去〉：1/50(A1)

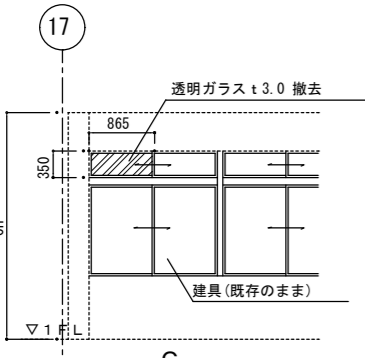


1階 作業室 A 通り 展開図

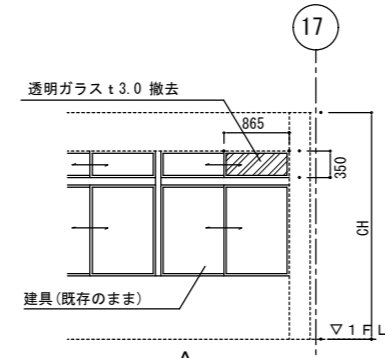


1階 作業室 B 通り 展開図

第3棟 普通教室棟〈改修〉：1/50(A1)

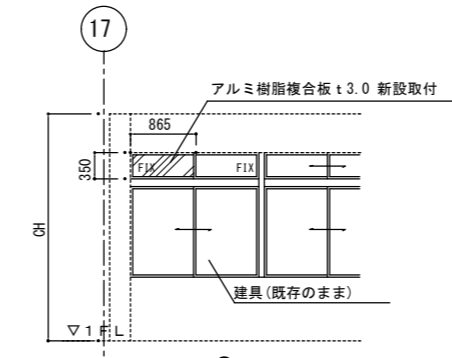


1階 作業室 A 通り 展開図

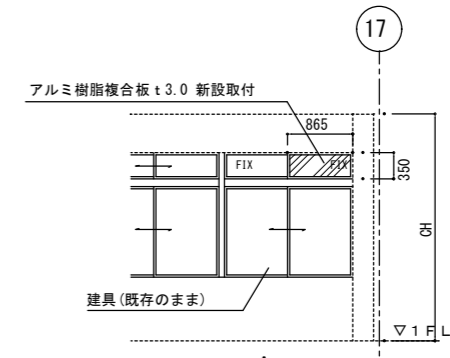


1階 作業室 B 通り 展開図

第30棟 普通教室棟〈撤去〉：1/50(A1)

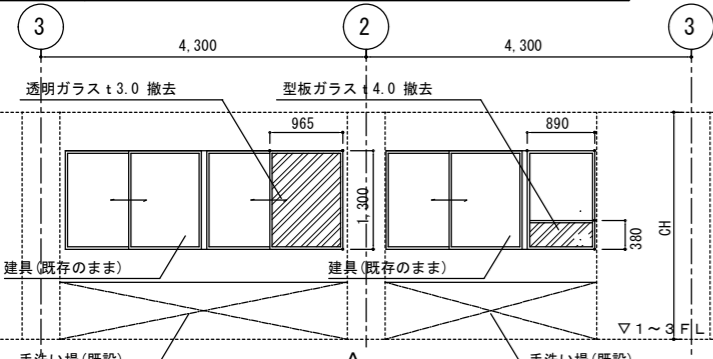


1~3階 廊下 C 通り 展開図

第16棟 普通・特別教室棟〈撤去〉：1/50(A1)

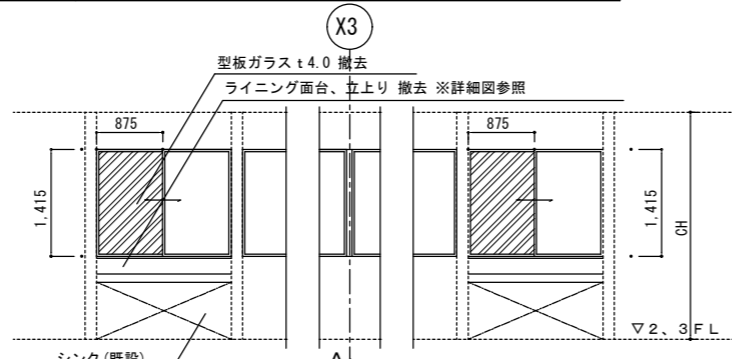


2、3階 前室 Y3通り+2500

第30棟 普通教室棟〈改修〉：1/50(A1)

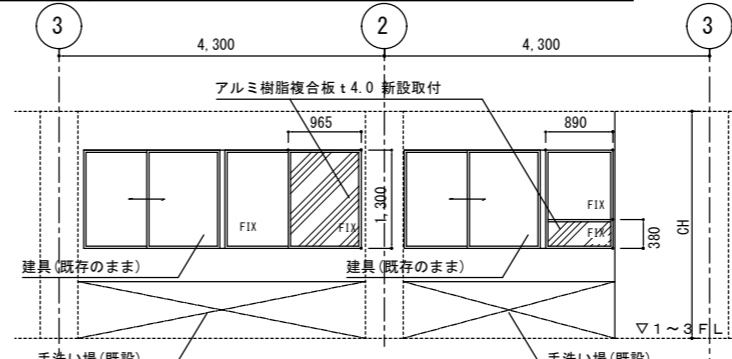

1~3階 廊下 C 通り 展開図

第16棟 普通・特別教室棟〈改修〉：1/50(A1)

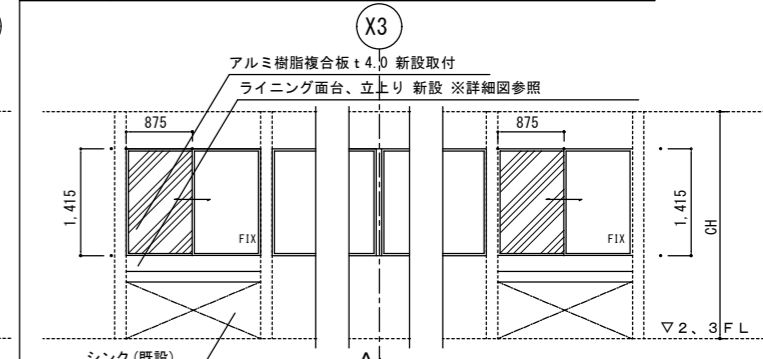

2、3階 前室 Y3通り+2500

※共通〈アルミパネル新設 配管貫通部〉エポキシパテにて適切に処理すること。〈引違窓〉ビスにて固定すること。



株式会社 Office May
107-0052
東京都港区赤坂4-13-5
一級建築士事務所 東京都知事登録 第65163号
一般建設業 東京都知事許可(般-4) 第148423号

NO	DATE	REVISION	NO	DATE	REVISION
1	**/**/**		4	**/**/**	
2	**/**/**		5	**/**/**	
3	**/**/**		6	**/**/**	



■ DRAWN BY:
■ CHECKED BY:
■ FINAL CHECKED BY:
■ CLIENT CHECKED BY:

横浜市立第三中学校給水設備改修工事

■ Title
展開図〈撤去・改修〉

■ Scale
1/50(A1)
1/100(A3)

■ SHEET No:
A-10

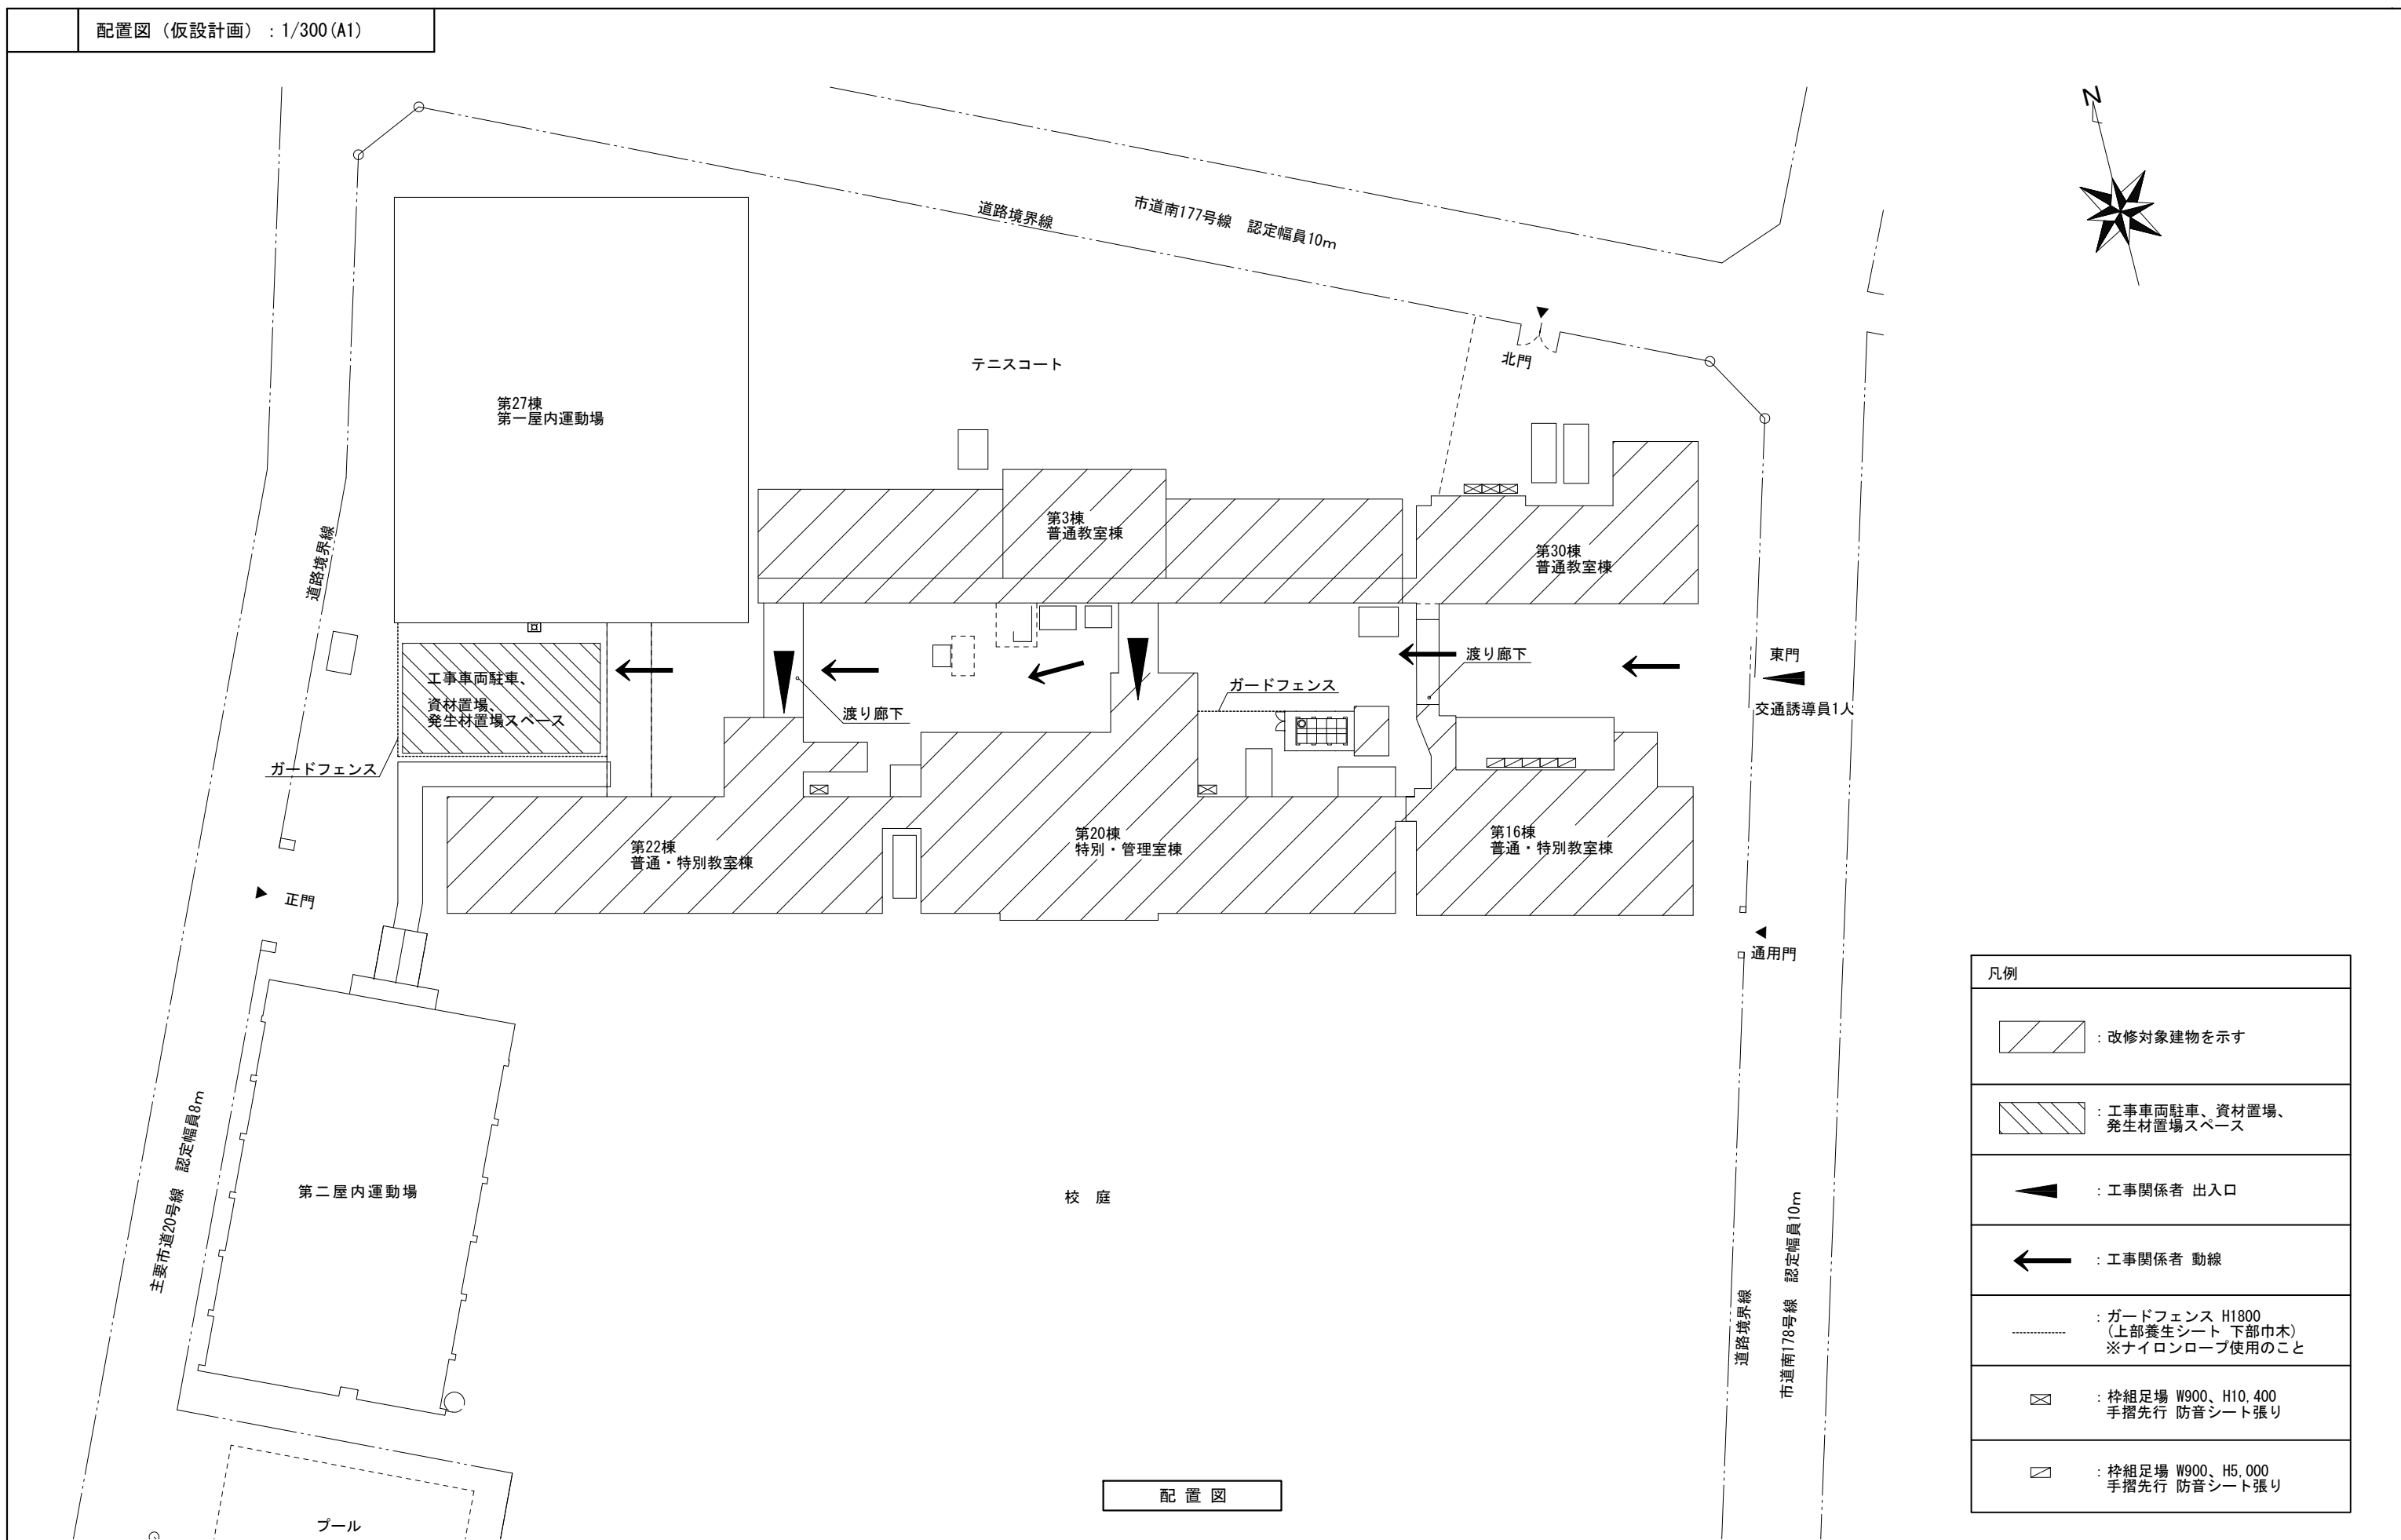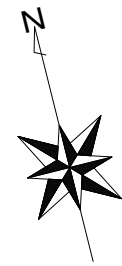

配置図

凡例	
	: 改修対象建物を示す
	: 工事車両駐車、資材置場、発生材置場スペース
	: 工事関係者 出入口
	: 工事関係者 動線
	: ガードフェンス H1800 (上部養生シート 下部中木) ※ナイロンロープ使用のこと
	: 枠組足場 W900、H10,400 手摺先行 防音シート張り
	: 枠組足場 W900、H5,000 手摺先行 防音シート張り



株式会社 Office May
107-0052
東京都港区赤坂4-13-5
一級建築士事務所 東京都知事登録 第65163号
一般建設業 東京都知事許可 (般-4) 第148423号

NO	DATE	REVISION	NO	DATE	REVISION
1	**/**/**		4	**/**/**	
2	**/**/**		5	**/**/**	
3	**/**/**		6	**/**/**	


■ DRAWN BY:
■ CHECKED BY:
■ FINAL CHECKED BY:
■ CLIENT CHECKED BY:

調布市立第三中学校給水設備改修工事

■ Title
仮設計画図 全体(参考図)

■ Scale
配置図：1/300 (A1)
1/600 (A3)

■ SHEET No:
K-01

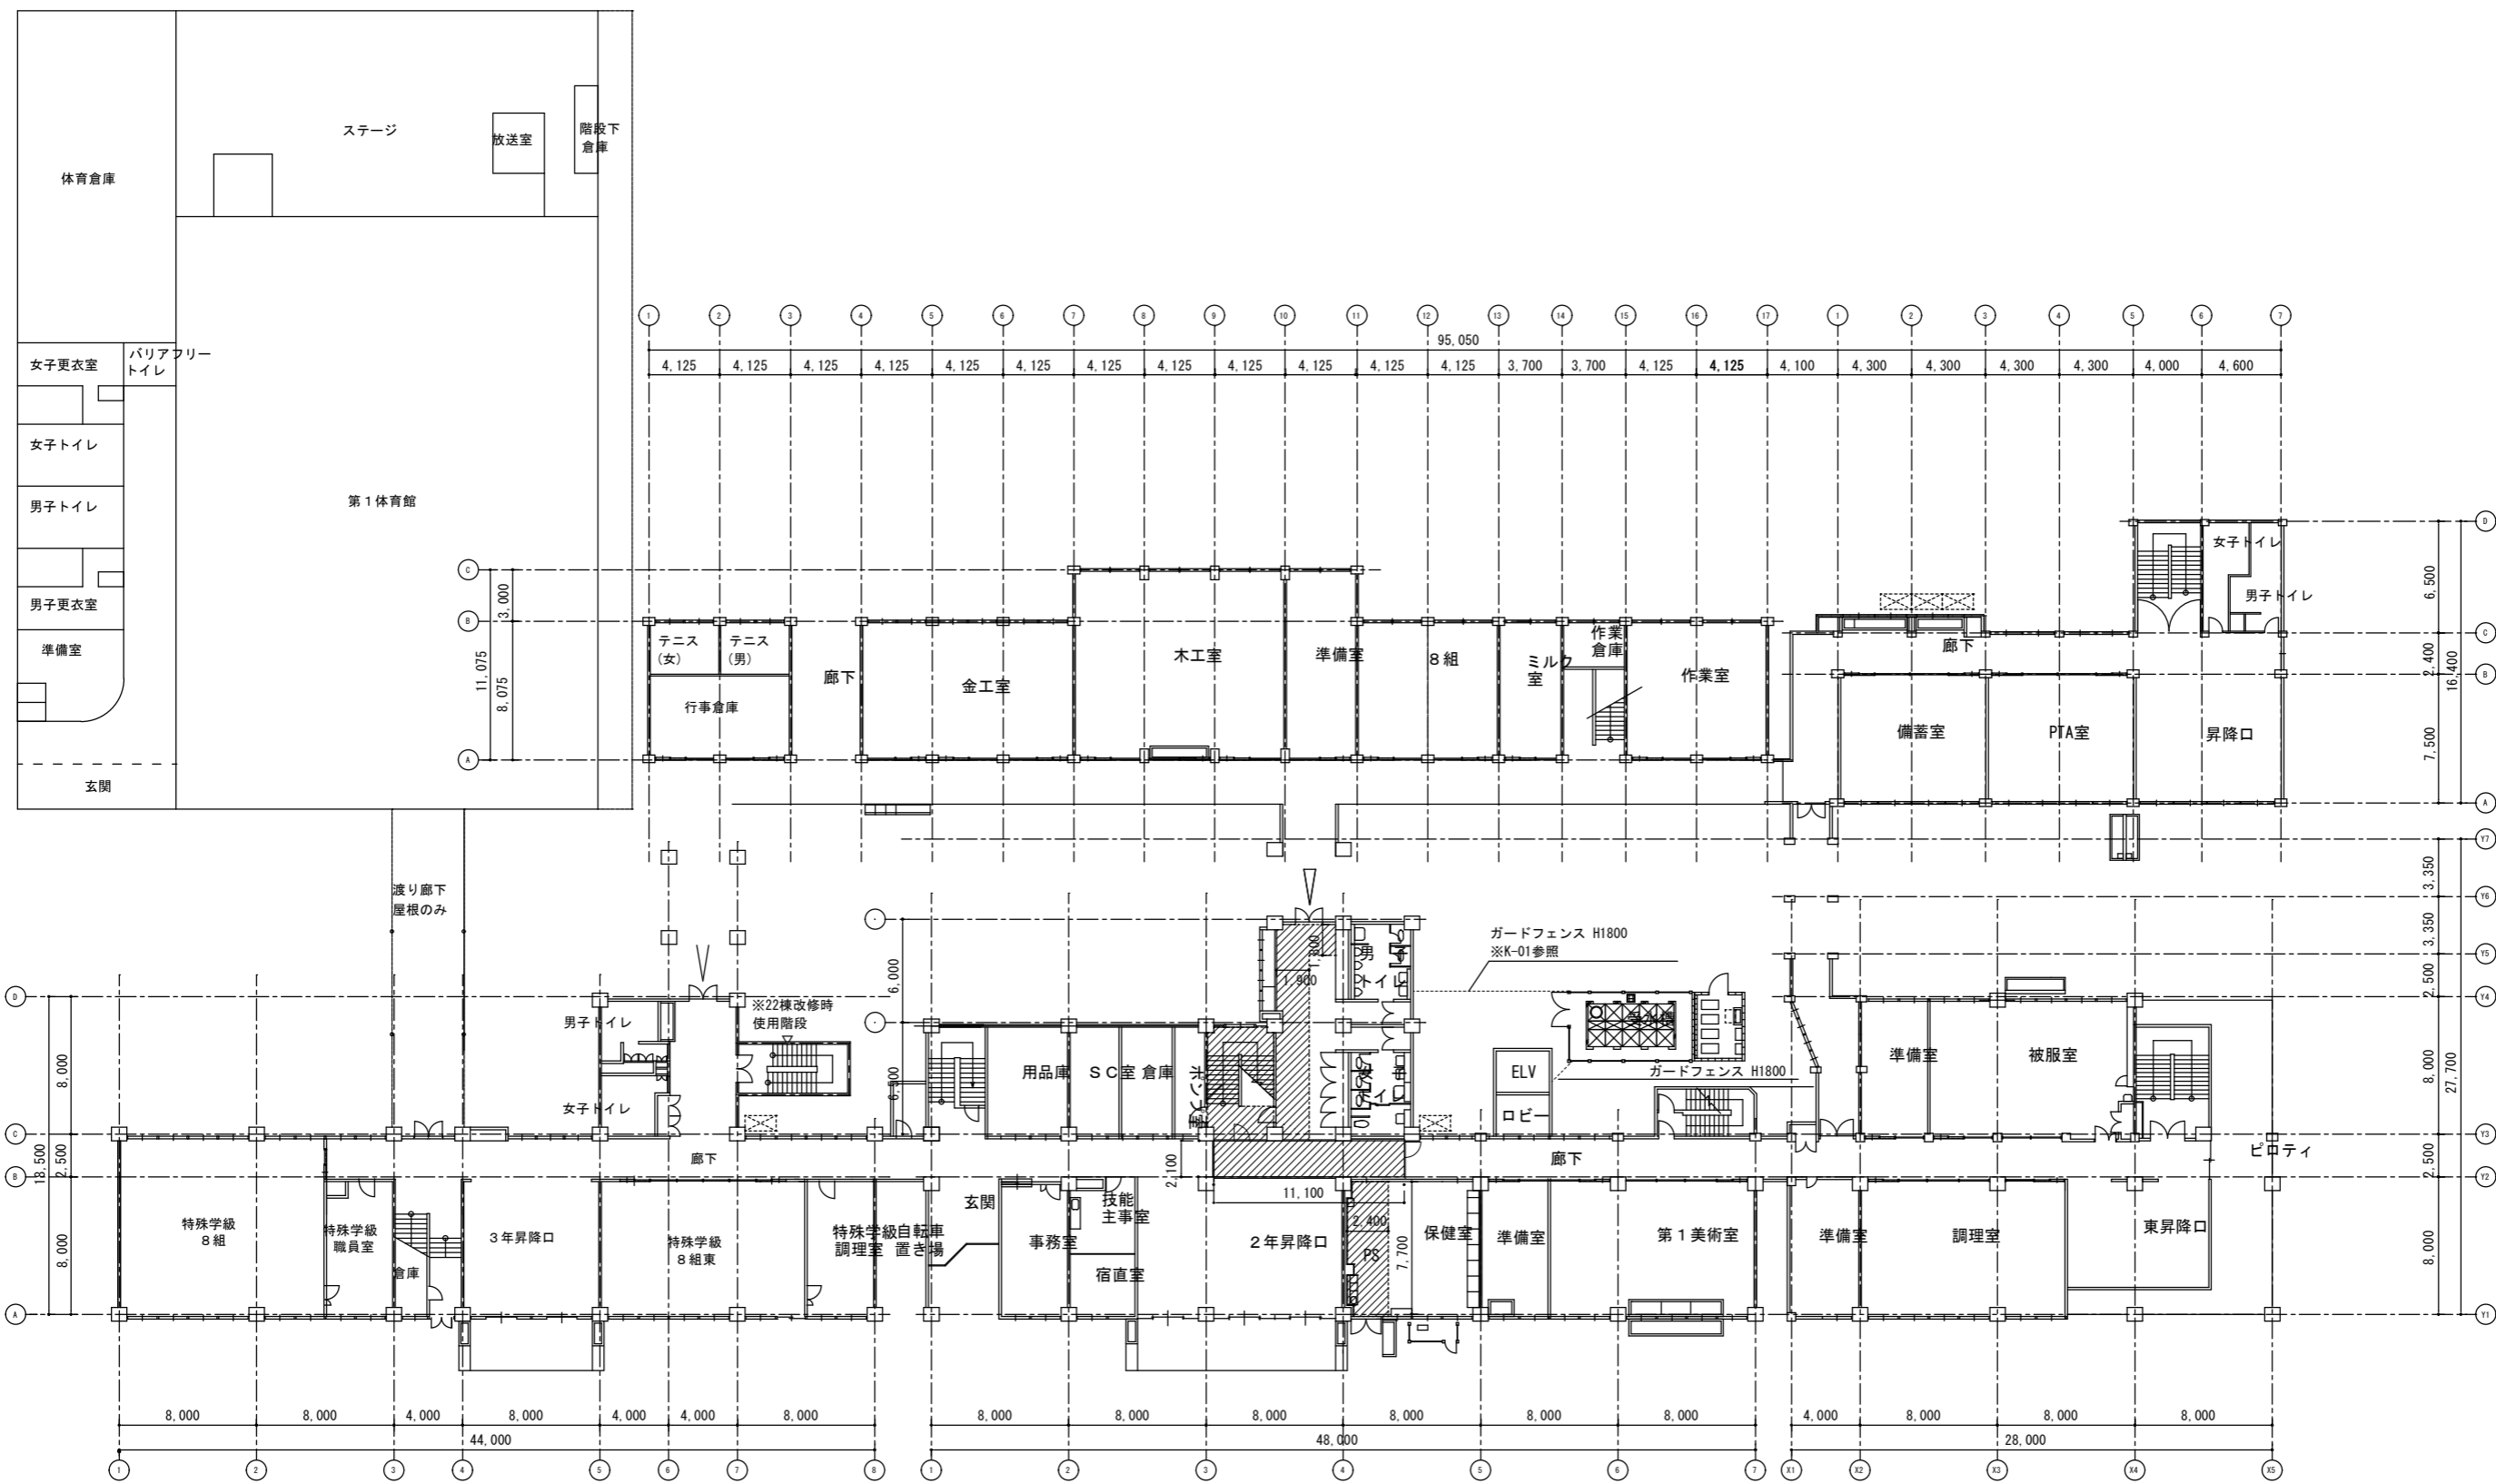

1階平面図

外部仮設 凡例	内部仮設 凡例 ※アスベスト建材の撤去 (仮設間仕切り設置) はお盆休み期間に行うこと : 改修期間 10日
<p>■ 枠組足場 W900、H10、400 手摺先行 防音シート張り</p>	<p>■ シート養生範囲 (ビニルシート、掛け払い 1回) ※保健室以外 : 既存床 ※保健室 : 既存床、既存什器 等</p>
<p>▲ : 工事関係者 出入口</p>	<p>■ : 仮設間仕切り (E種) LGS65下地 石膏ボード t12.5、塗装無し 床から天井まで 仮設戸 (鋼製片開扉 フラッシュ)</p>



株式会社 Office May
107-0052
東京都港区赤坂4-13-5
一級建築士事務所 東京都知事登録 第65163号
一般建設業 東京都知事許可 (般-4) 第148423号

NO	DATE	REVISION	NO	DATE	REVISION
1	**/**/**		4	**/**/**	
2	**/**/**		5	**/**/**	
3	**/**/**		6	**/**/**	


■ DRAWN BY:
■ CHECKED BY:
■ FINAL CHECKED BY:
■ CLIENT CHECKED BY:

調布市立第三中学校給水設備改修工事

■ Title
仮設計画図 1階 (参考図)

■ Scale
1/200 (A1)
1/400 (A3)

■ SHEET No:
K-02

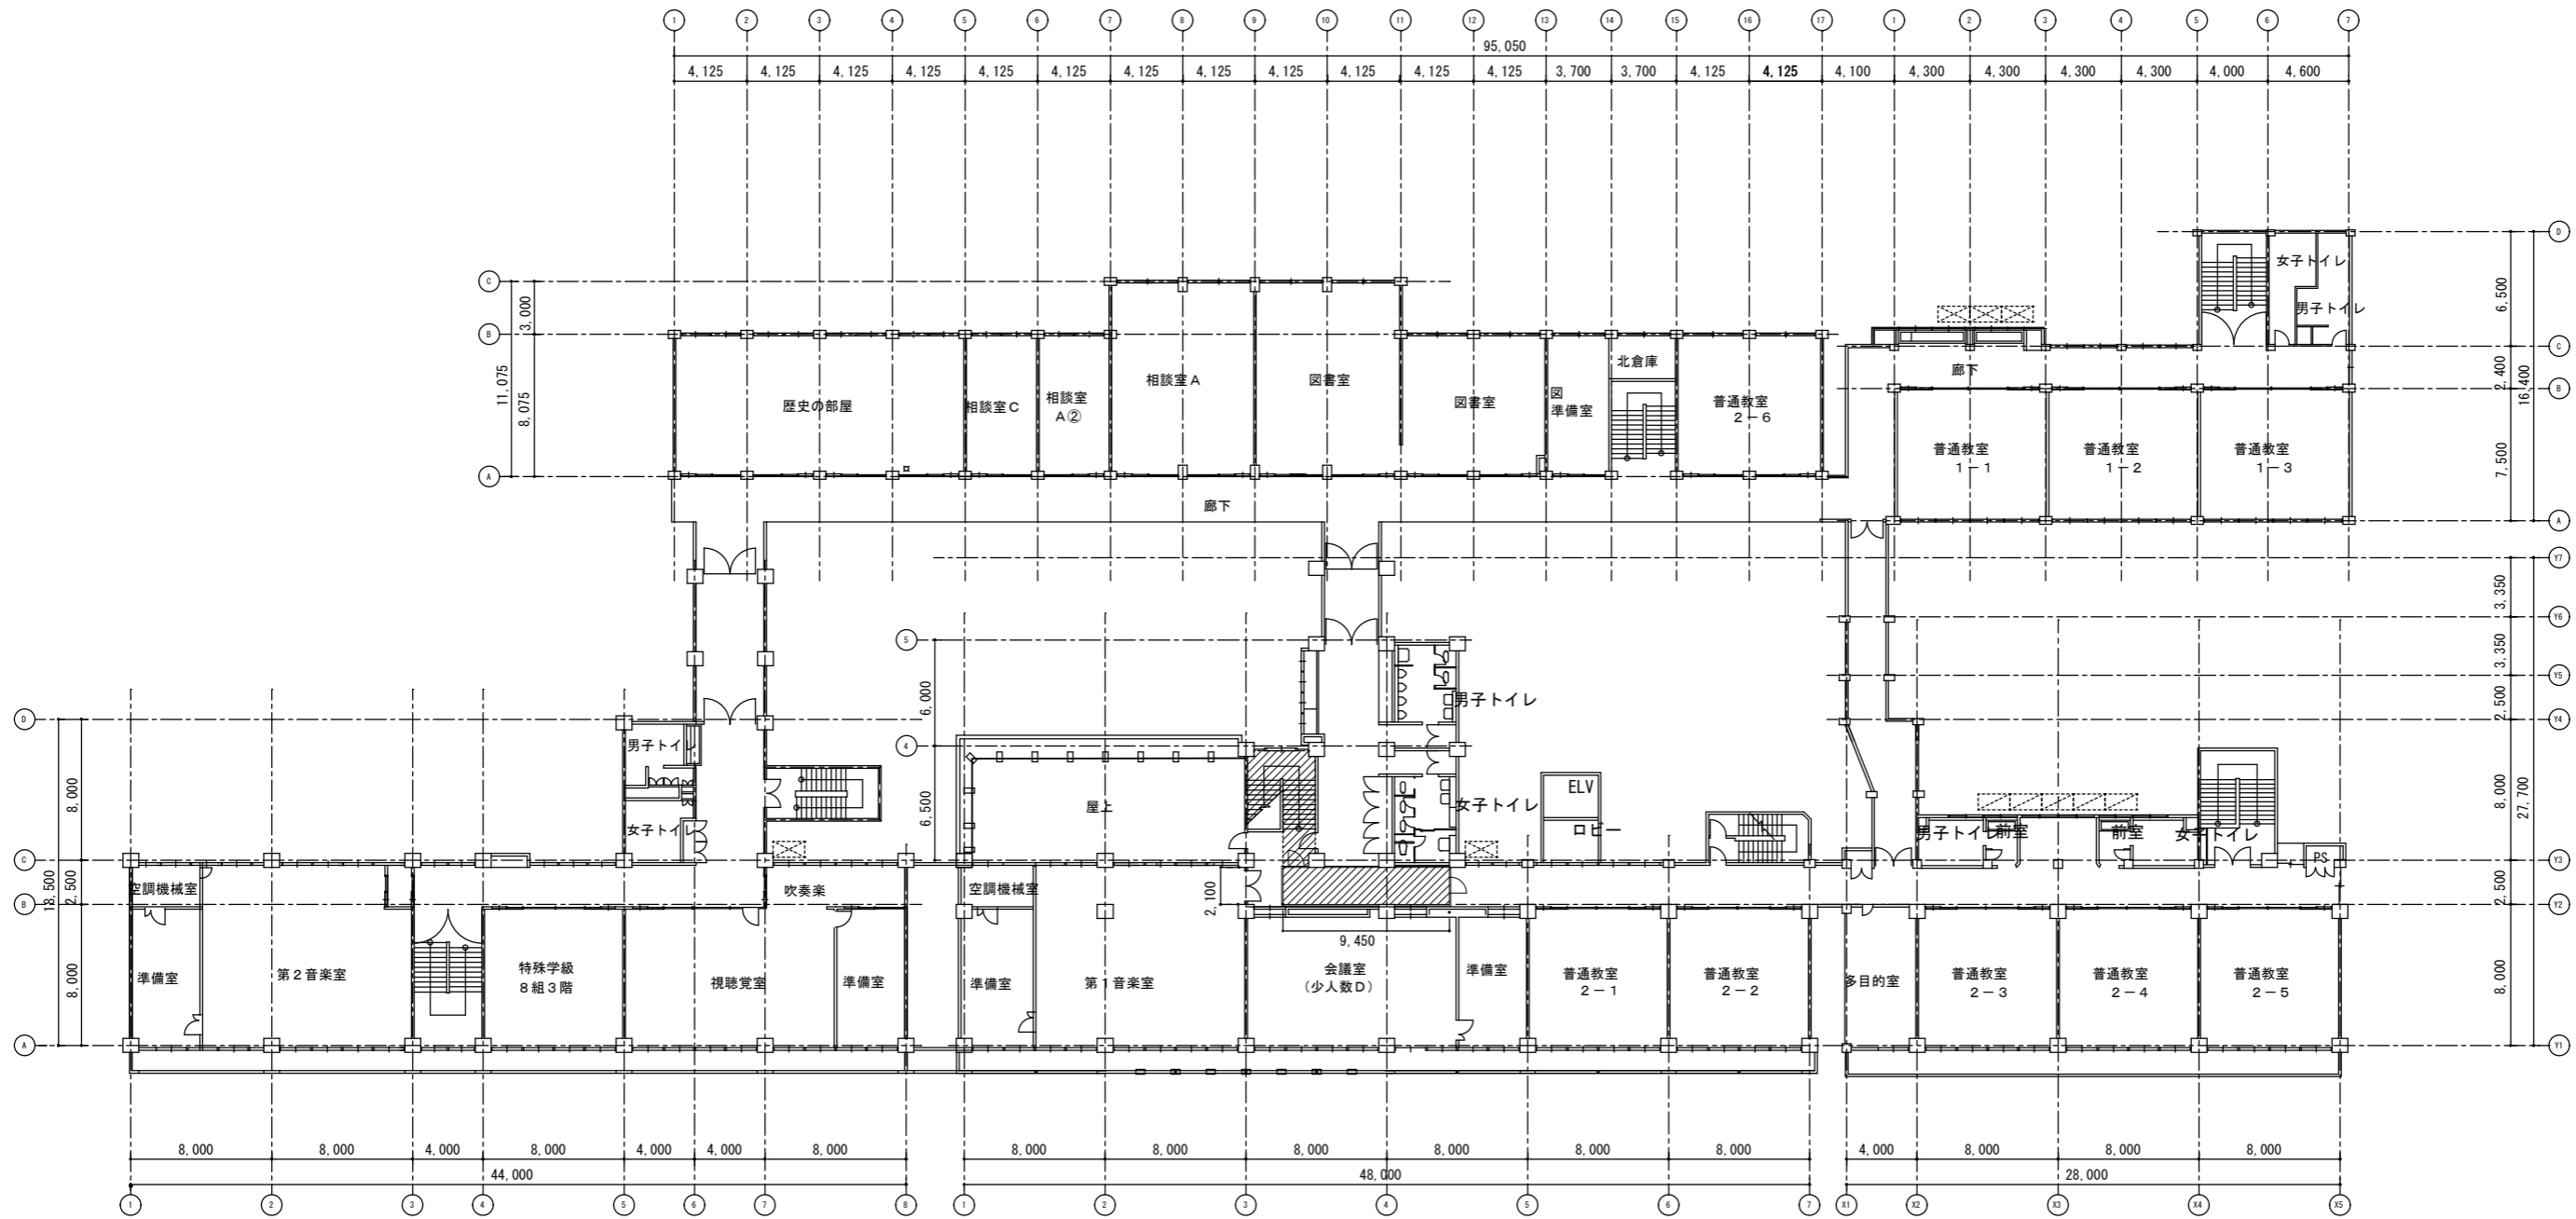

3階平面図

<p>外部仮設 凡例</p> <p> : 枠組足場 W900、H10,400 手摺先行 防音シート張り</p> <p> : 枠組足場 W900、H5,000 手摺先行 防音シート張り</p>	<p>内部仮設 凡例 ※アスベスト建材の撤去(仮設間仕切り設置)はお盆休み期間に行うこと : 改修期間 10日</p> <p> : シート養生範囲(ビニルシート、掛け払い 1回) ※既存床</p> <p> : 仮設間仕切り(E種) LGS65下地 石膏ボード t12.5、塗装無し 床から天井まで 仮設戸(鋼製片開扉 フラッシュ)</p>
--	--

NO	DATE	REVISION	NO	DATE	REVISION
1	**/**/**		4	**/**/**	
2	**/**/**		5	**/**/**	
3	**/**/**		6	**/**/**	

■ DRAWN BY:
■ CHECKED BY:
■ FINAL CHECKED BY:
■ CLIENT CHECKED BY: