
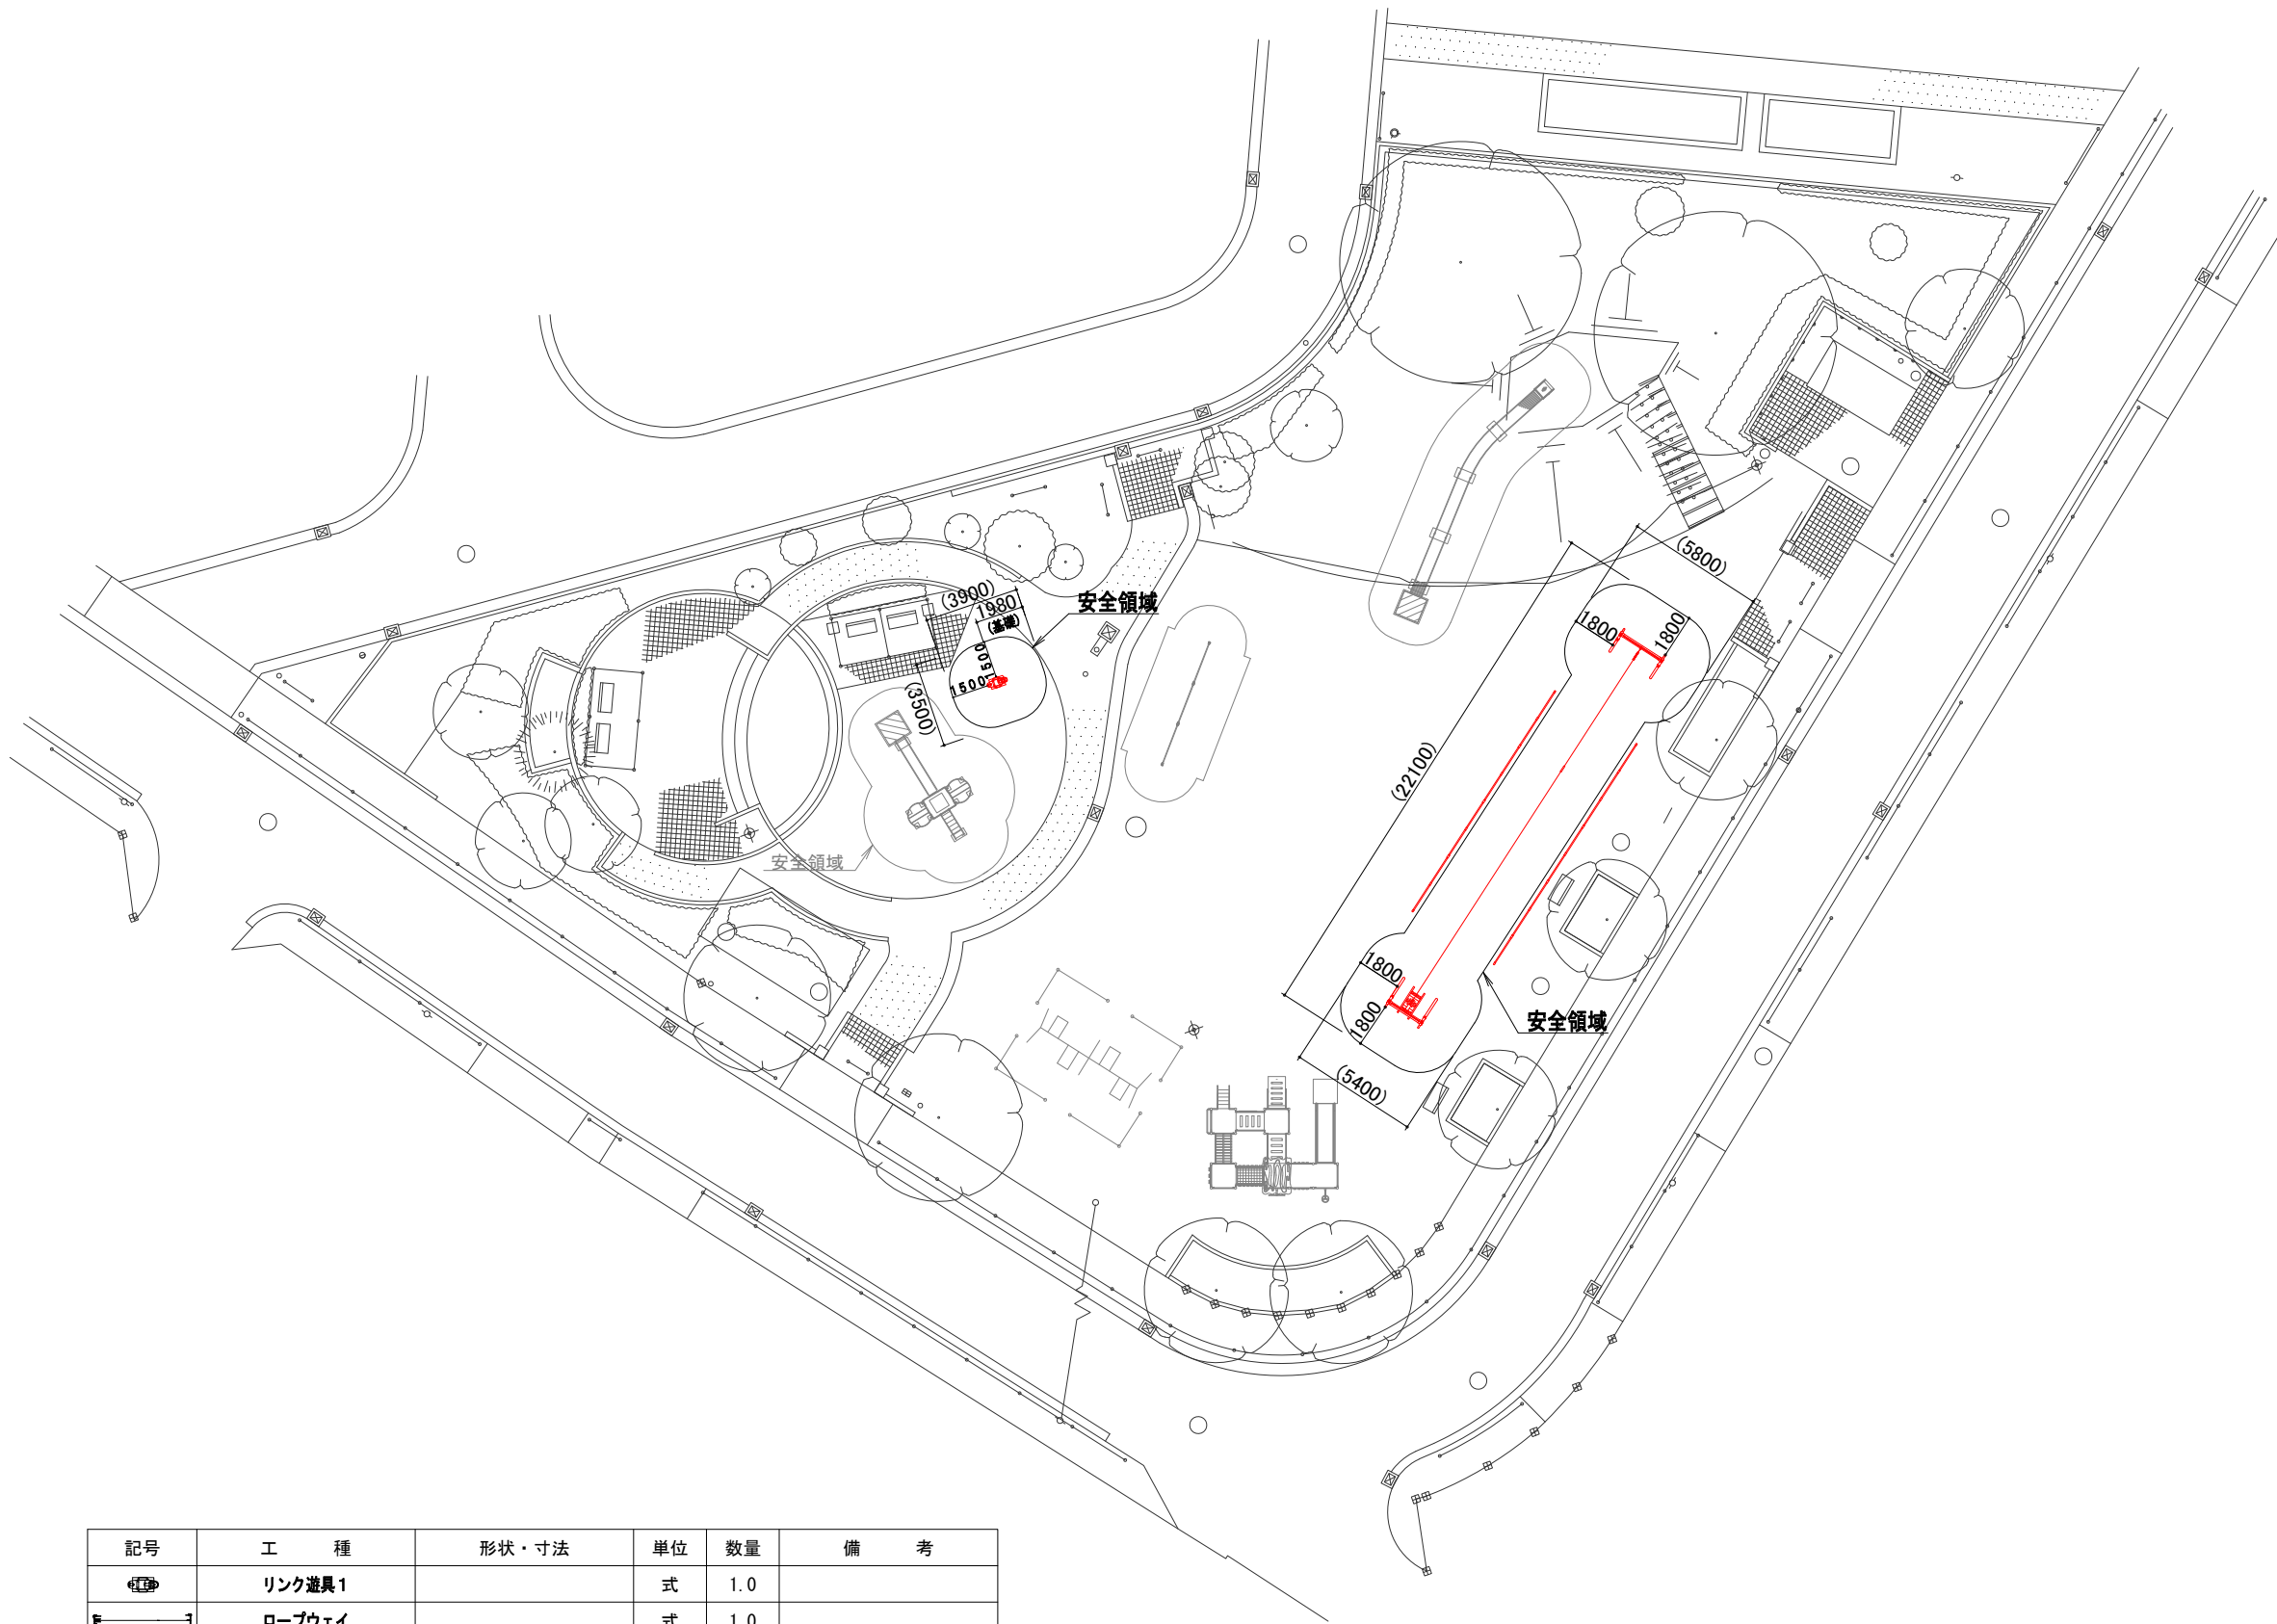


令和8年度調布市遊具長寿命化対策工事

[illegible]


遊具設置平面図（とりで公園）

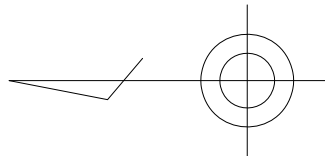

記号	工 種	形状・寸法	単位	数量	備 考
	リンク遊具1		式	1.0	
	ロープウェイ		式	1.0	

路線（河川名）					
工事件名		令和8年度調布市遊具長寿命化対策工事			
工事箇所 又は橋名		調布市深大寺東町8－2 4 ほかに7箇所			
図面 名称	遊具設置平面図（とりで公園）			縮 尺	1：300
作成年月日		令和8年 9月 日			図面番号
設計	担当係長	係長	課長補佐	課長	1 30
調布市 環境部 緑と公園課					



遊具設置平面図（石原小前公園）

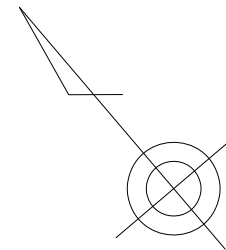

記号	工 種	形状・寸法	単位	数量	備 考
	複合遊具		式	1.0	
	ゴムチップマット	ゴムチップマットA (1.00m×1.00m)	式	2.0	


路線（河川名）					
工事件名		令和8年度調布市遊具長寿命化対策工事			
工事箇所 又は橋名		調布市深大寺東町8-24 ほか7箇所			
図面 名称	遊具設置平面図（石原小前公園）				縮 尺 1：500
	作成年月日	令和8年 9月 日			図面番号
設計	担当係長	係長	課長補佐	課長	2
					30
調布市 環境部 緑と公園課					

遊具設置平面図（サレジオ児童遊園）

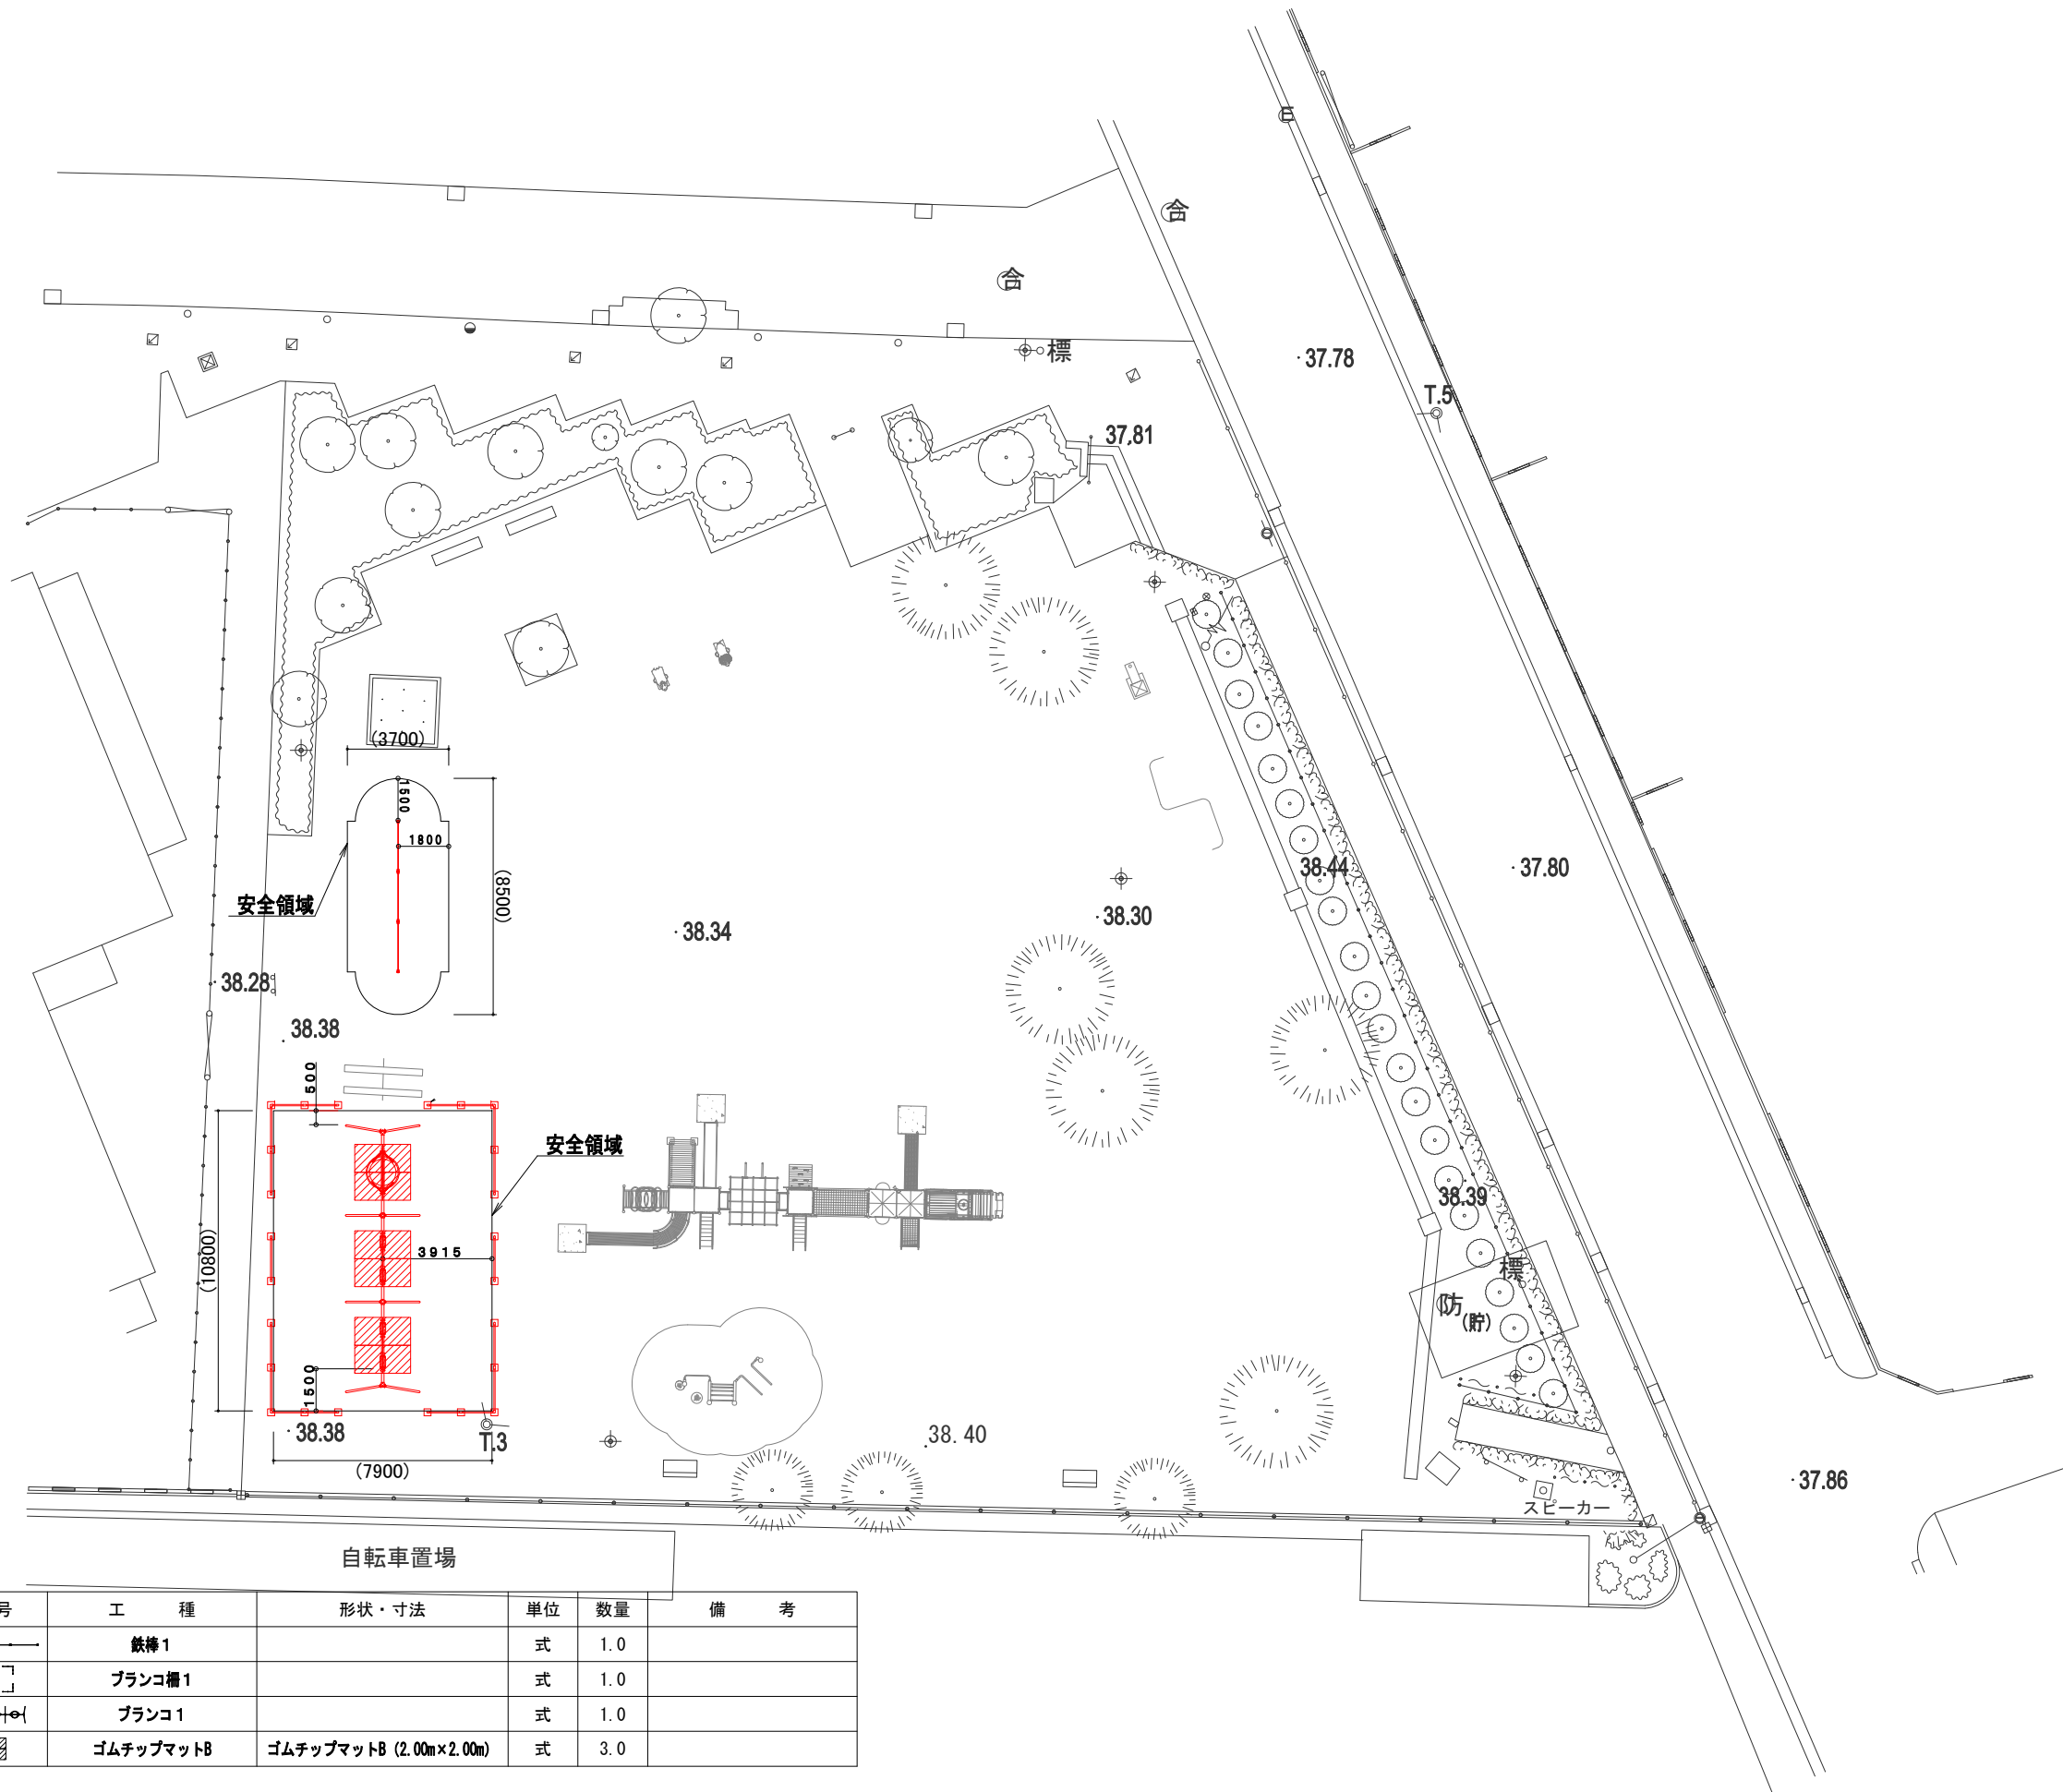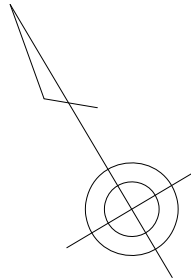

記号	工 種	形状・寸法	単位	数量	備 考
—+—	鉄棒1		式	1.0	
□	ブランコ橋1		式	1.0	
—+—+—	ブランコ1		式	1.0	
■	ゴムチップマットB	ゴムチップマットB (2.00m×2.00m)	式	3.0	

路線（河川名）					
工事件名		令和8年度調布市遊具長寿命化対策工事			
工事箇所 又は橋名		調布市深大寺東町8-24 ほか7箇所			
図面 名称	遊具設置平面図（サレジオ児童遊園）				縮 尺 1:250
	作成年月日	令和8年 9月 日			図面番号
設計	担当係長	係長	課長補佐	課長	3
					30
調布市 環境部 緑と公園課					

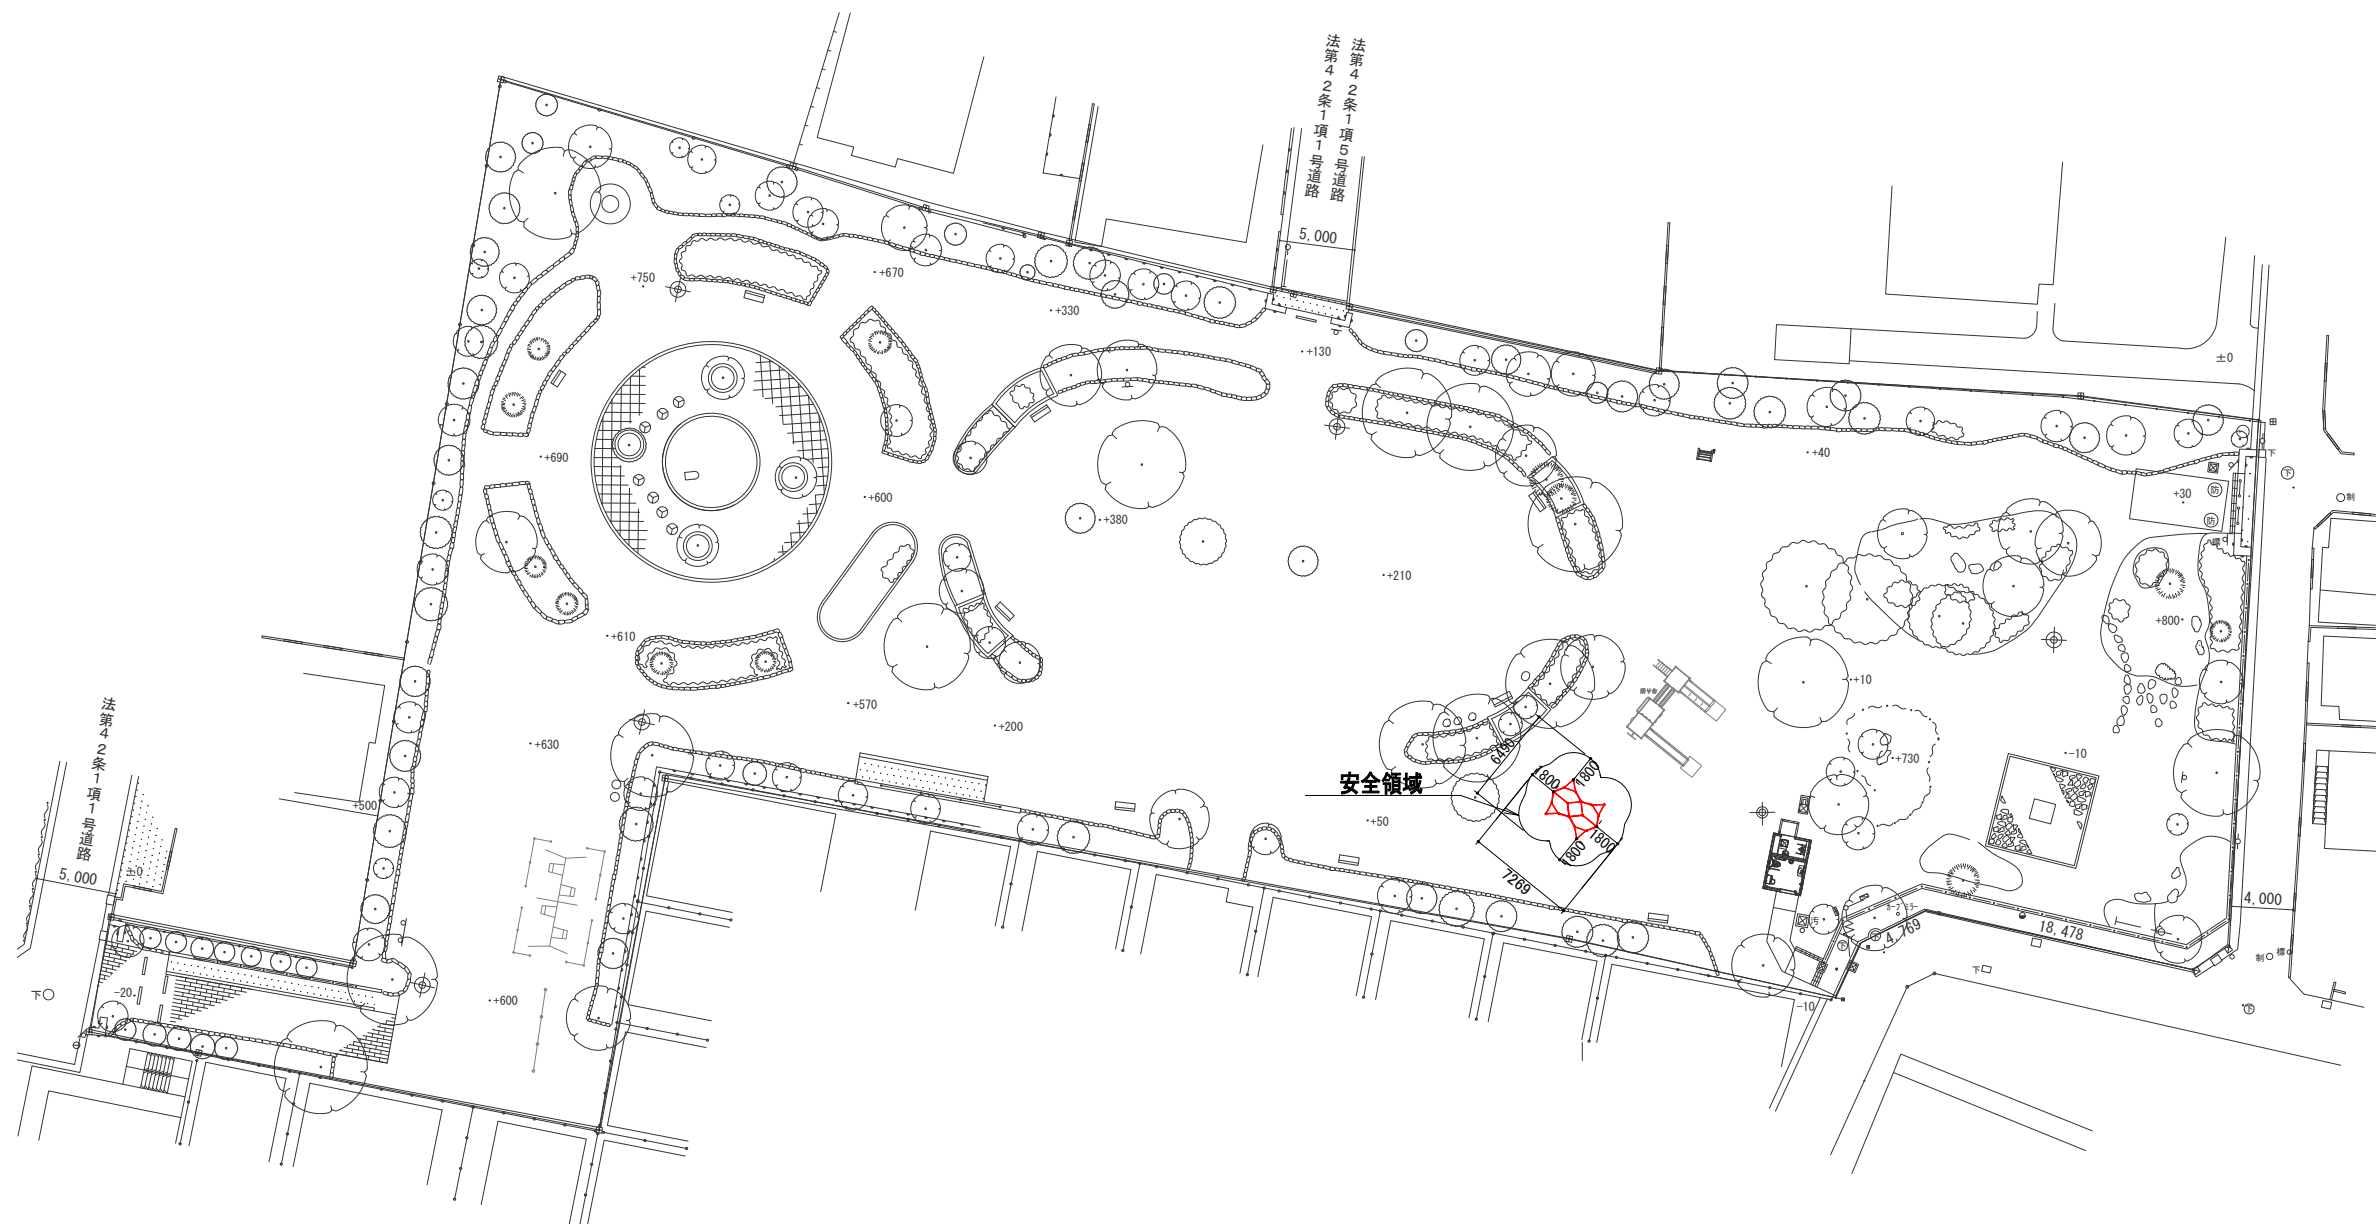

記号	工 種	形状・寸法	単位	数量	備 考
	ジャングルジム		式	1.0	



路線（河川名）					
工事件名		令和 8 年度調布市遊具長寿命化対策工事			
工事箇所 又は橋名		調布市深大寺東町 8－2 4 ほか 7 箇所			
図面 名称		遊具設置平面図（布多公園）		縮 尺	1：500
作成年月日		令和 8 年 9 月 日			図面番号
設計	担当係長	係長	課長補佐	課長	4 30
調布市 環境部 緑と公園課					



記号	工 種	形状・寸法	単位	数量	備 考
	鉄棒 2		式	1.0	

路線（河川名）					
工事件名		令和 8 年度調布市遊具長寿命化対策工事			
工事箇所 又は橋名		調布市深大寺東町 8 - 2 4 ほか 7 箇所			
図面 名称		遊具設置平面図（上ノ原公園）			縮 尺 1 : 5 0 0
作成年月日		令和 8 年 9 月 日			図面番号
設計	担当係長	係長	課長補佐	課長	5 30
調布市 環境部 緑と公園課					


遊具設置平面図（入間町1丁目第2公園）

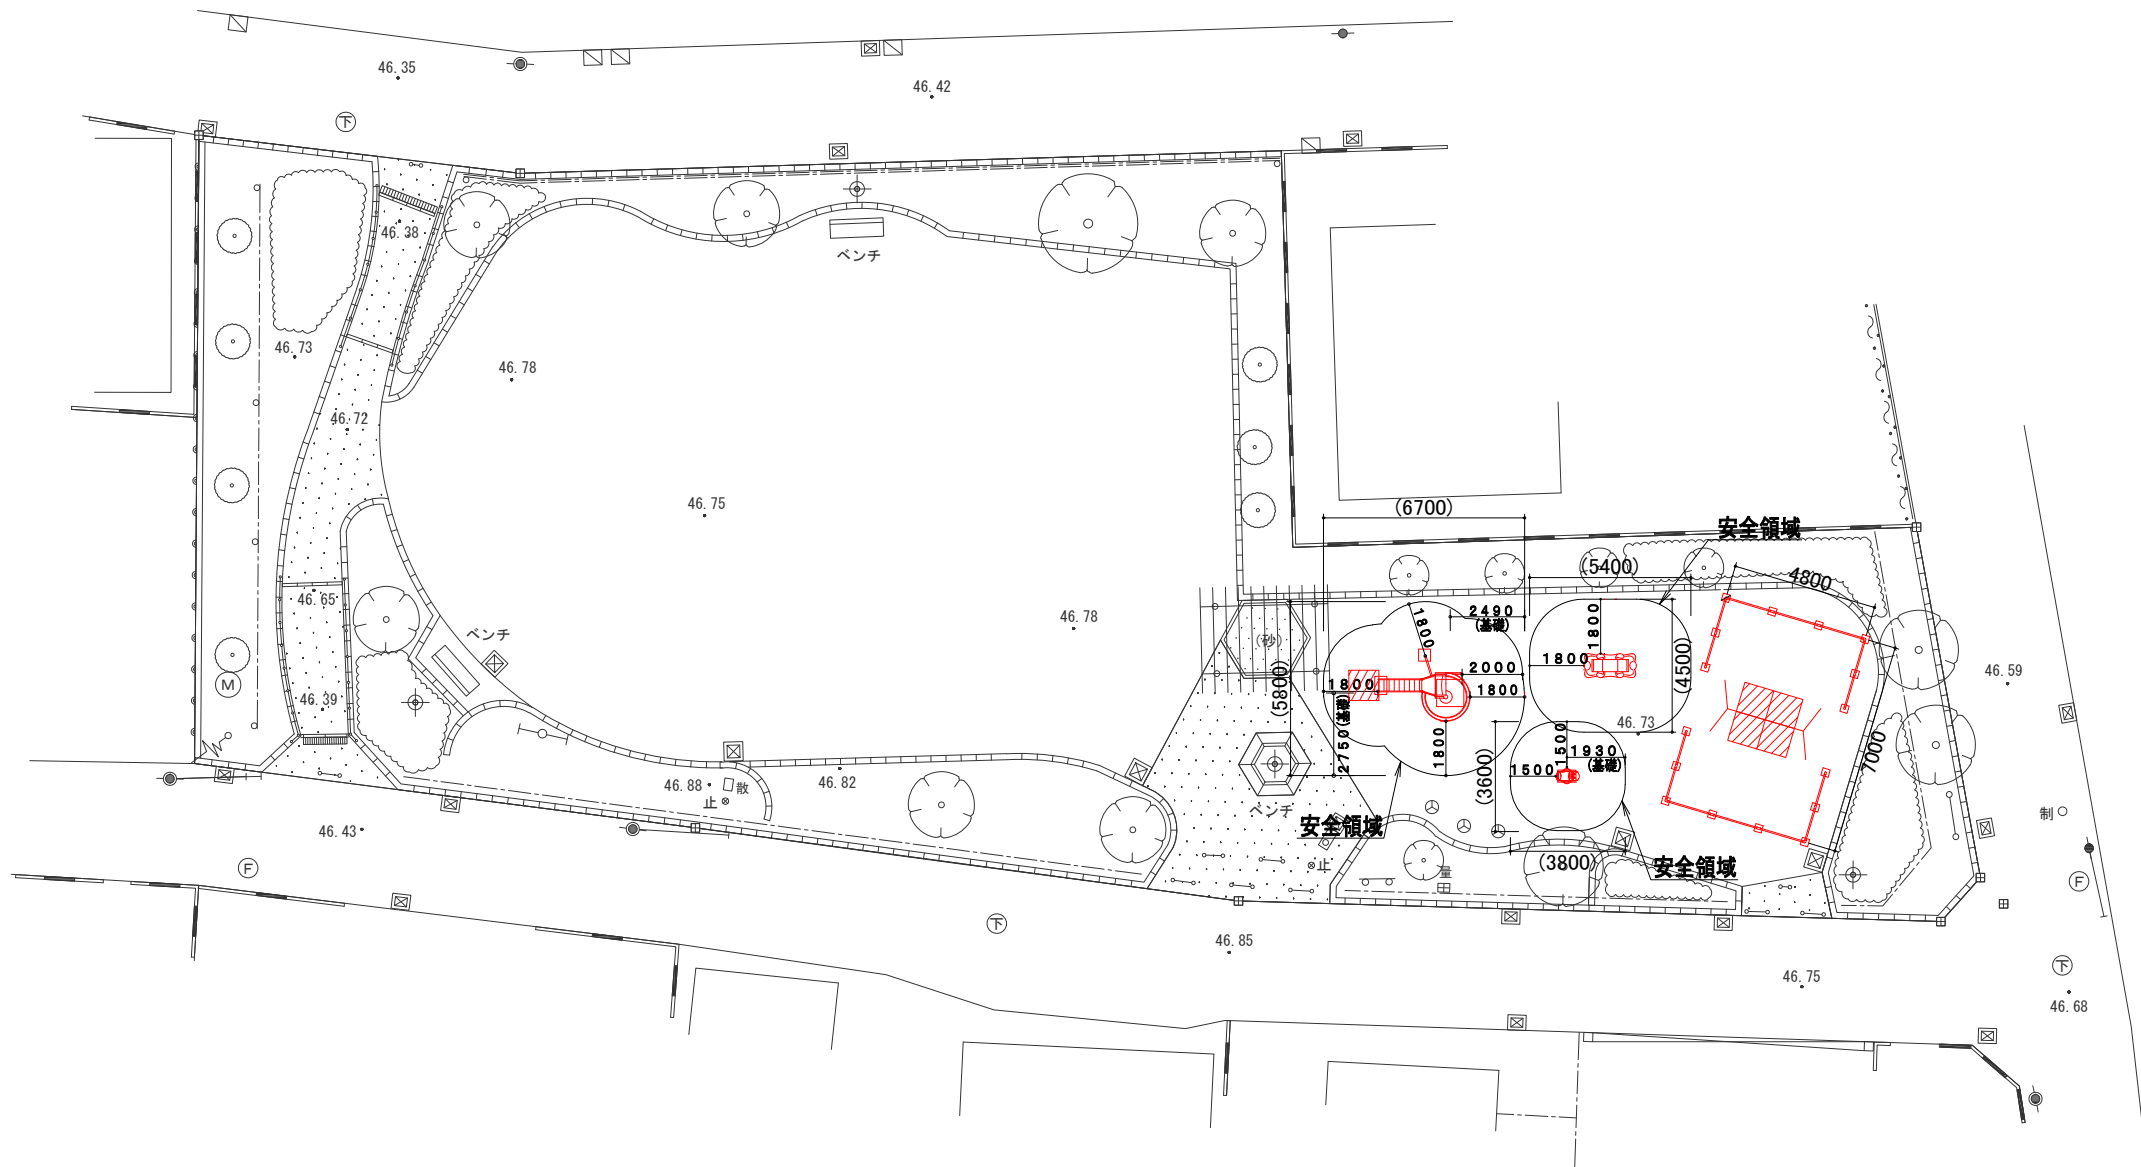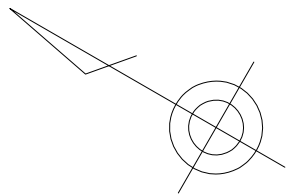

記号	工 種	形状・寸法	単位	数量	備 考
	リンク遊具2		式	1.0	
	リンク遊具3		式	1.0	
	すべり台		式	1.0	
	ブランコ2		式	1.0	
	ブランコ欄2		式	1.0	
	ゴムチップマットA	ゴムチップマットA (1.00m×1.00m)	式	1.0	
	ゴムチップマットB	ゴムチップマットB (2.00m×2.00m)	式	1.0	

路線（河川名）					
工事件名		令和8年度調布市遊具長寿命化対策工事			
工事箇所 又は橋名		調布市深大寺東町8-24 ほか7箇所			
図面 名称	遊具設置平面図（入間町1丁目第2公園）				縮 尺 1：250
作成年月日	令和8年 9月 日				図面番号
設計	担当係長	係長	課長補佐	課長	6
					30
調布市 環境部 緑と公園課					

遊具設置平面図（染地2丁目第2公園）


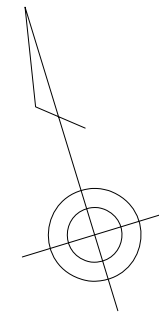


記号	工 種	形状・寸法	単位	数量	備 考
⦿	回転遊具		式	1.0	
□	リンク遊具4		式	1.0	
□	リンク遊具5		式	1.0	

路線（河川名）					
工事件名		令和8年度調布市遊具長寿命化対策工事			
工事箇所 又は橋名		調布市深大寺東町8-24 ほか7箇所			
図面 名称	遊具設置平面図（染地2丁目第2公園）				縮 尺 1：250
作成年月日	令和8年 9月 日				図面番号
設計	担当係長	係長	課長補佐	課長	7
					30
調布市 環境部 緑と公園課					

遊具設置平面図（富士見公園）

調布スクエアガーデン

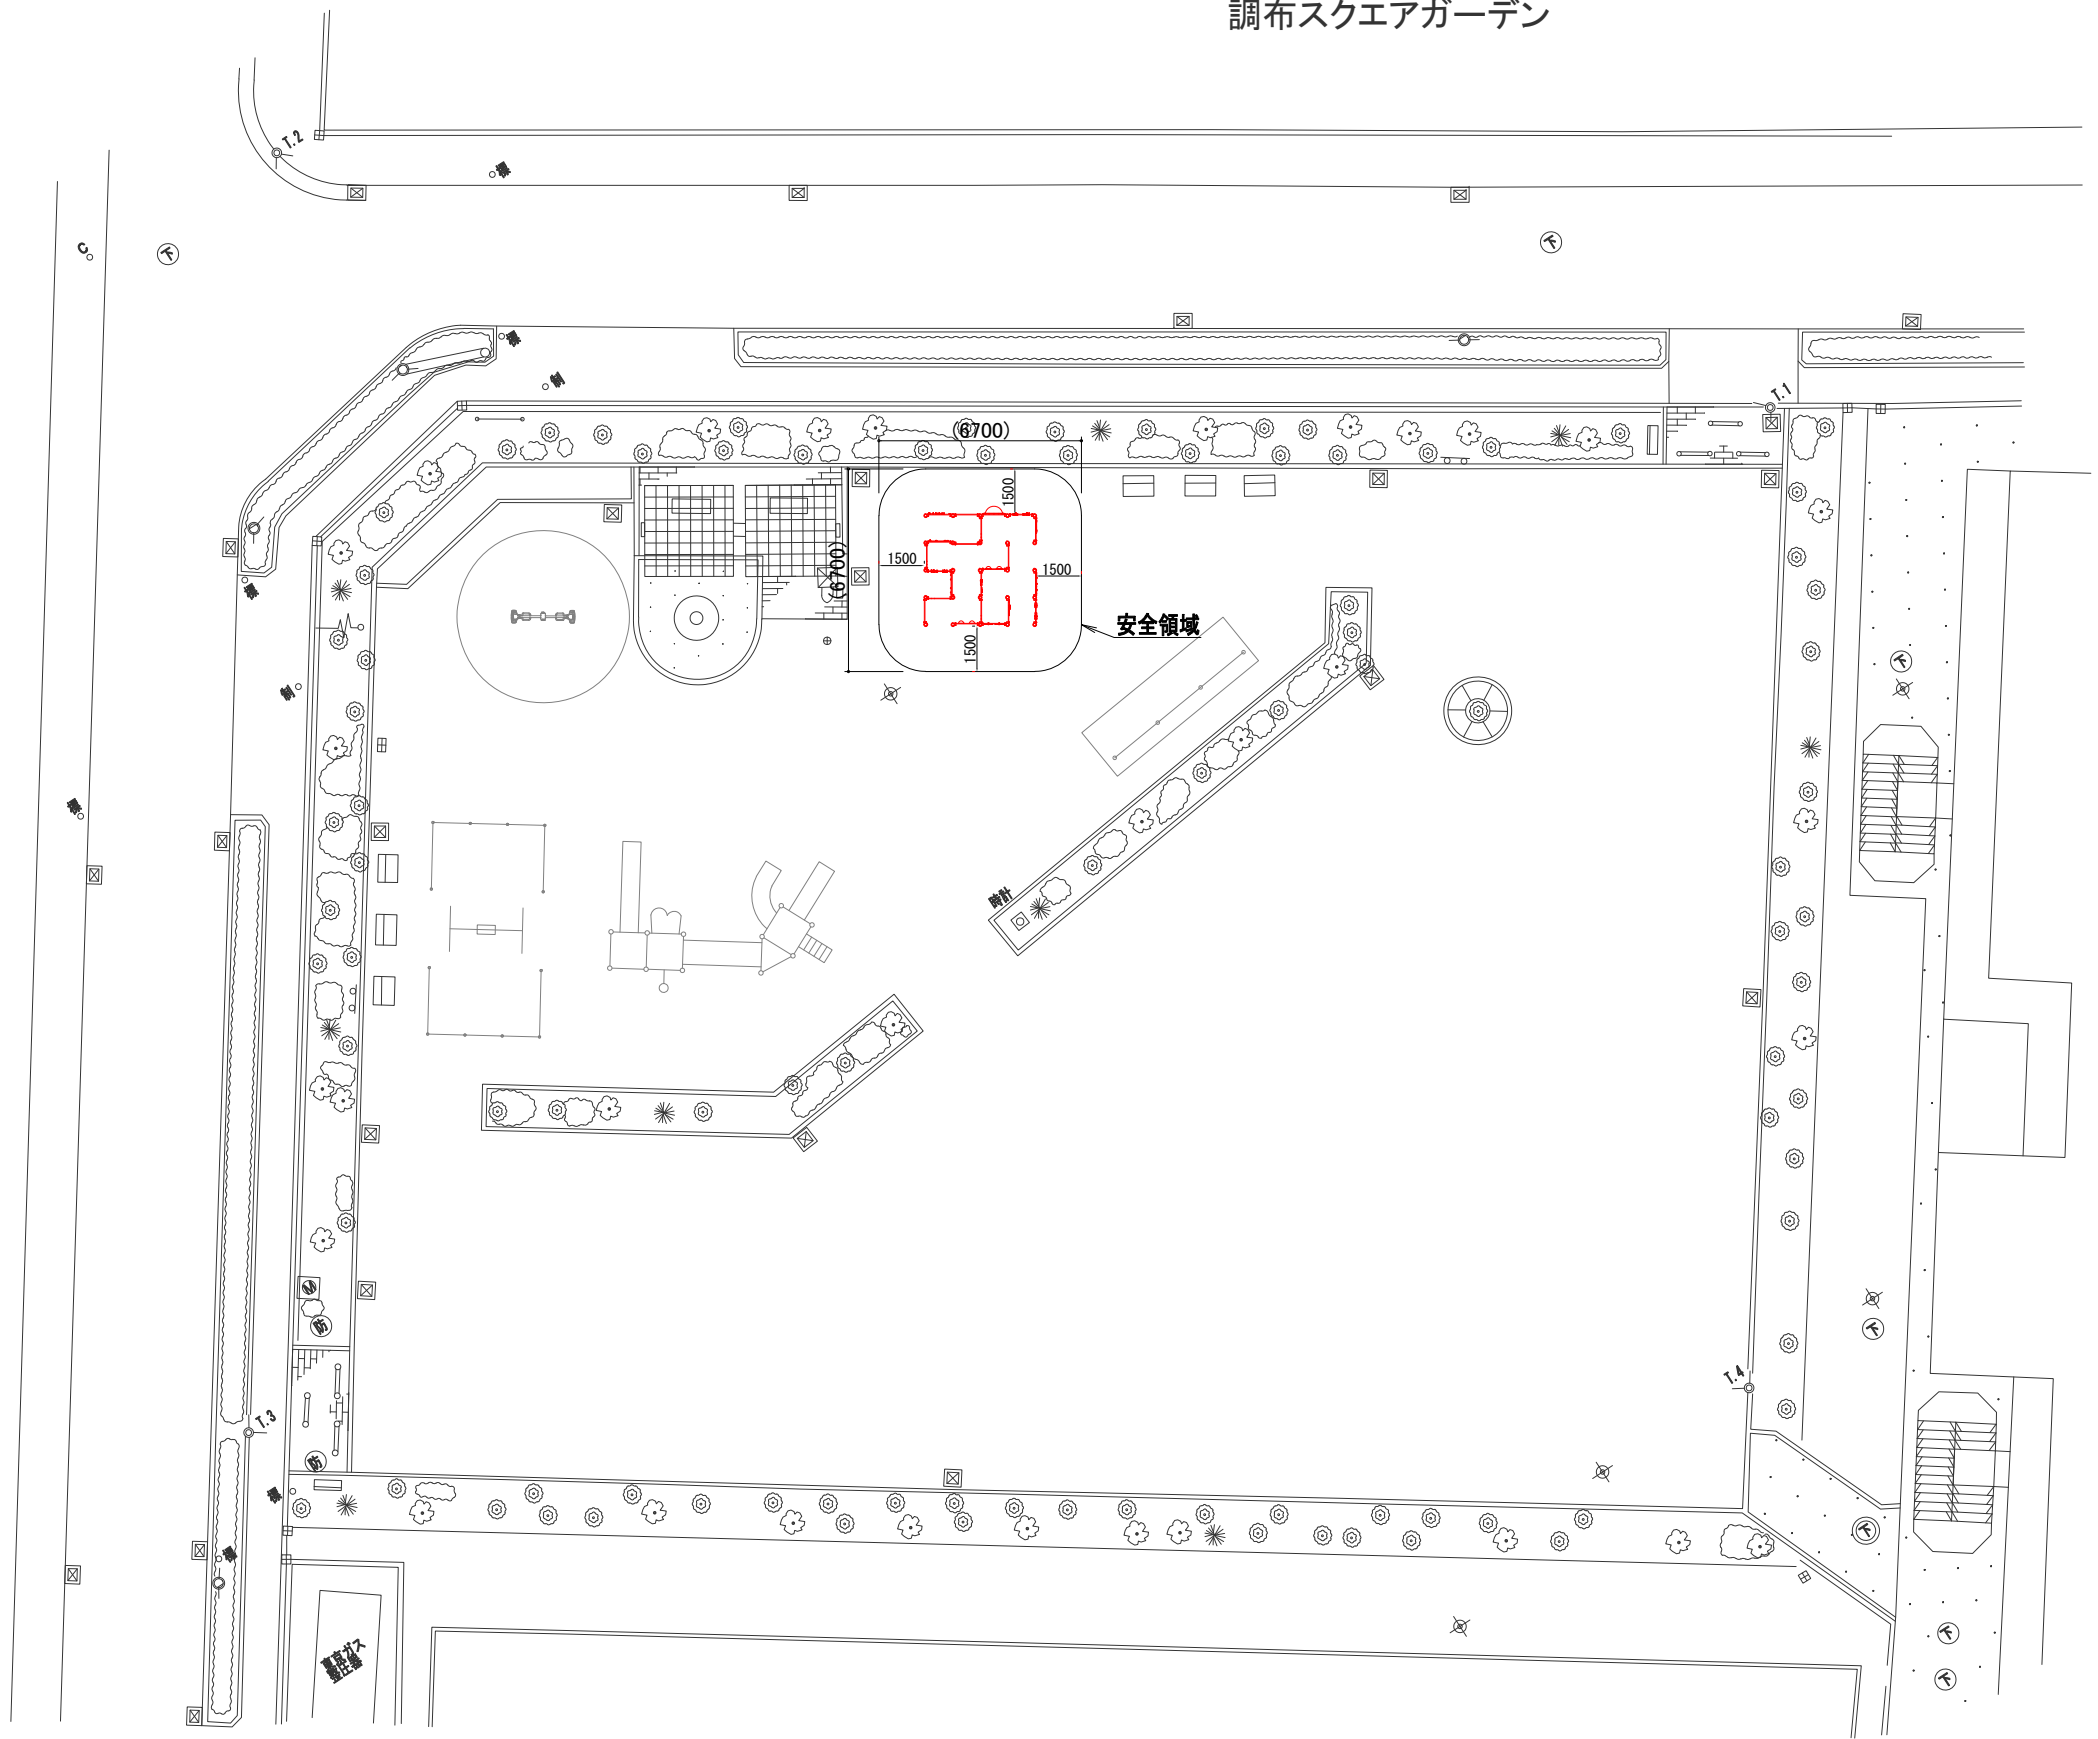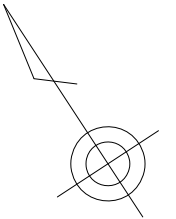



コープ調布

駐車場

記号	工 種	形状・寸法	単位	数量	備 考
図記号	パネル遊具		式	1.0	

路線（河川名）					
工事件名		令和8年度調布市遊具長寿命化対策工事			
工事箇所又は橋名		調布市深大寺東町8-24 ほか7箇所			
図面名称	遊具設置平面図（富士見公園）				縮尺 1:250
作成年月日	令和8年 9月 日				図面番号
設計	担当係長	係長	課長補佐	課長	8
					30
調布市 環境部 緑と公園課					

遊具構造図（リンク遊具１）
（とりで公園）

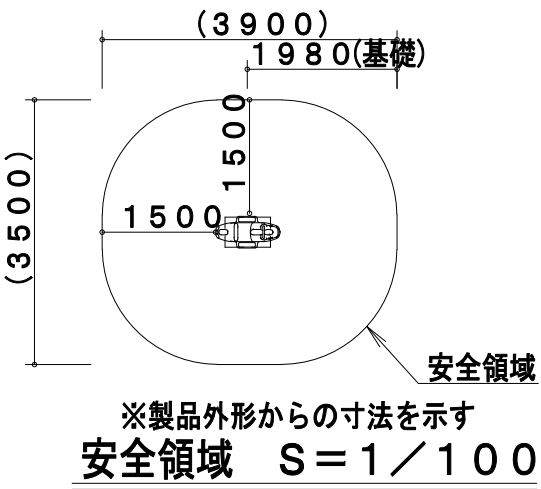
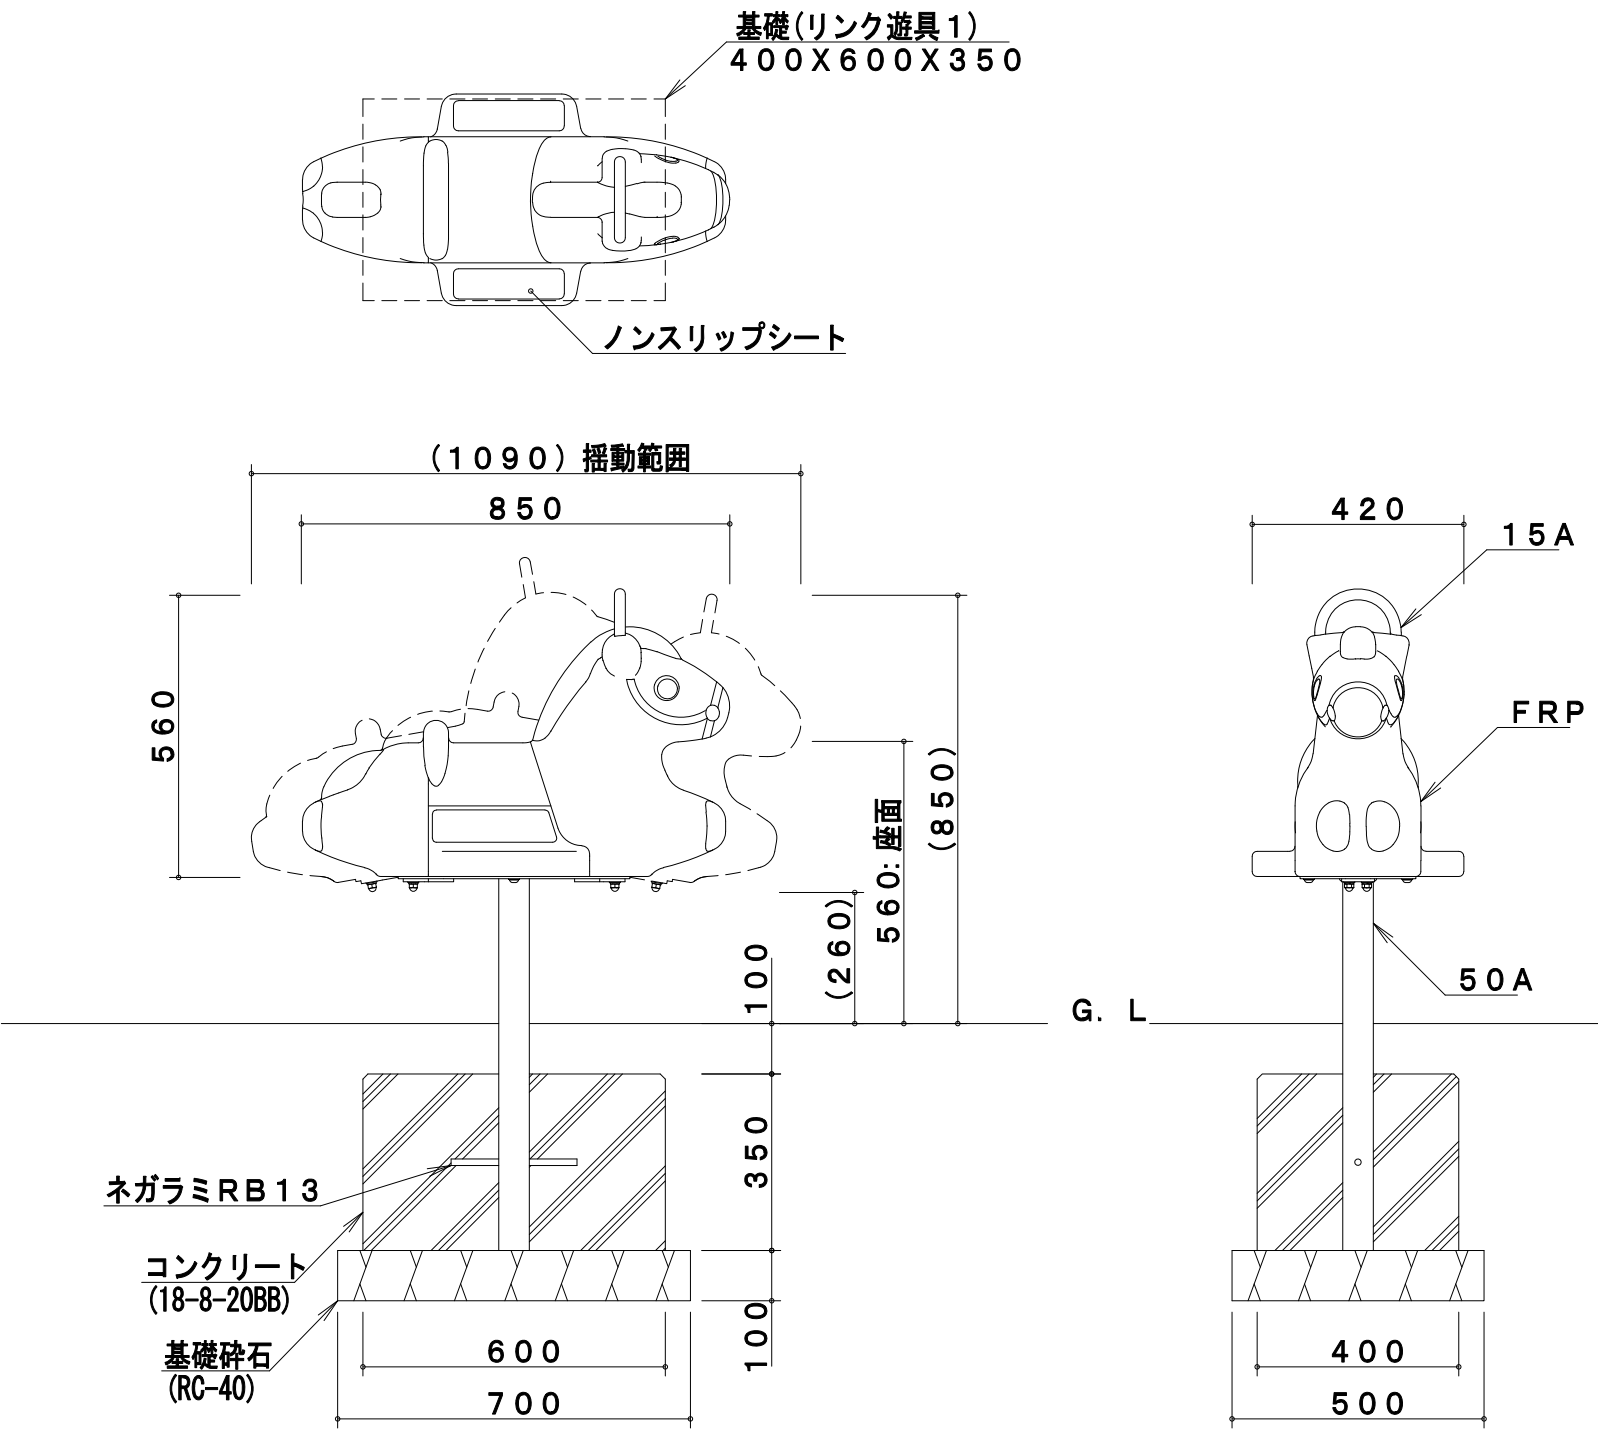


製品仕様


支柱（５０Ａ）は、溶融亜鉛メッキ処理とする。ハンドル（１５Ａ）は、合成樹脂焼付塗装とする。
その他の鋼材及びボルト・ナットは、電気亜鉛メッキ処理とする（基礎部品は除く）。
利用対象年齢は、幼児（３才～６才）とする。
ＩＳＯ９００１・ＩＳＯ１４００１の認証取得企業で品質管理された製品とし、（一社）日本公園施設業協会の賠償責任保険付とする。本製品は、遊具の安全に関する規格ＪＰＦＡ－ＳＰ－Ｓ：２０２４に準拠した製品とする。

路線（河川名）					
工事件名		令和８年度調布市遊具長寿命化対策工事			
工事箇所又は橋名		調布市深大寺東町８－２４ ほか８箇所			
図面名称	遊具構造図（リンク遊具１） （とりで公園）				縮尺 １：３０
作成年月日	令和８年 ９月 日				図面番号
設計	担当係長	係長	課長補佐	課長	9
					30
調布市 環境部 緑と公園課					


遊具構造図（ロープウェイ） （とりで公園）

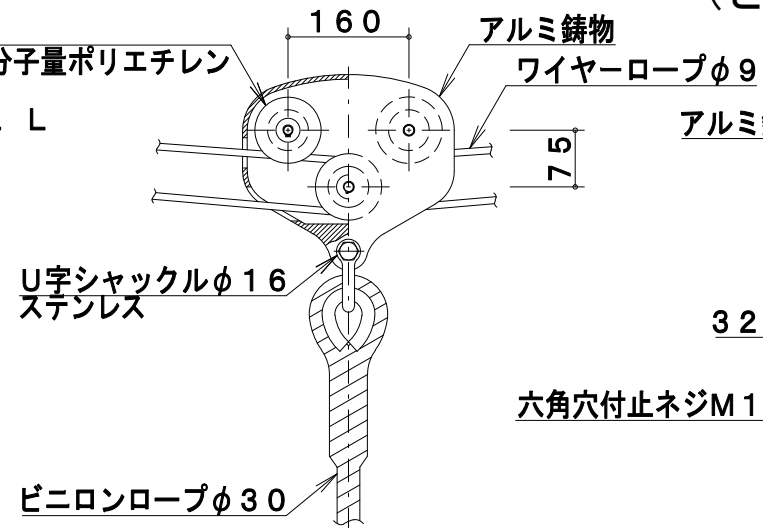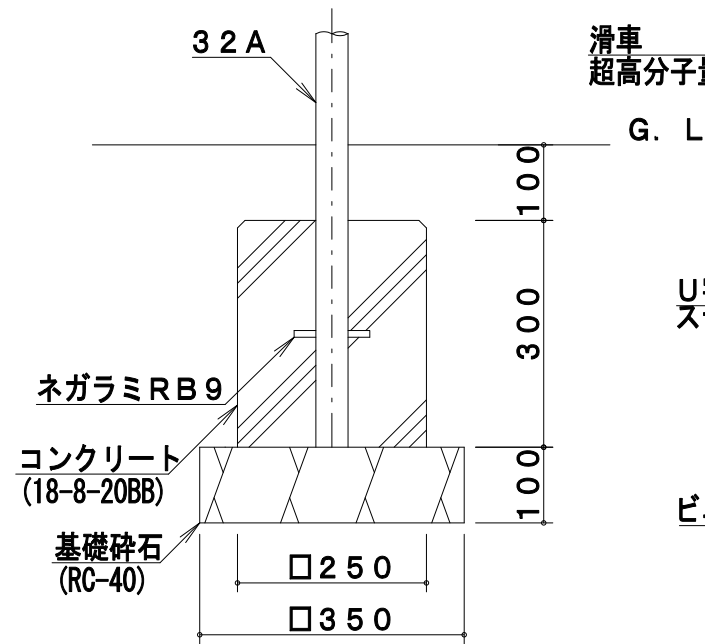

A 詳細図 $S = 1 / 10$



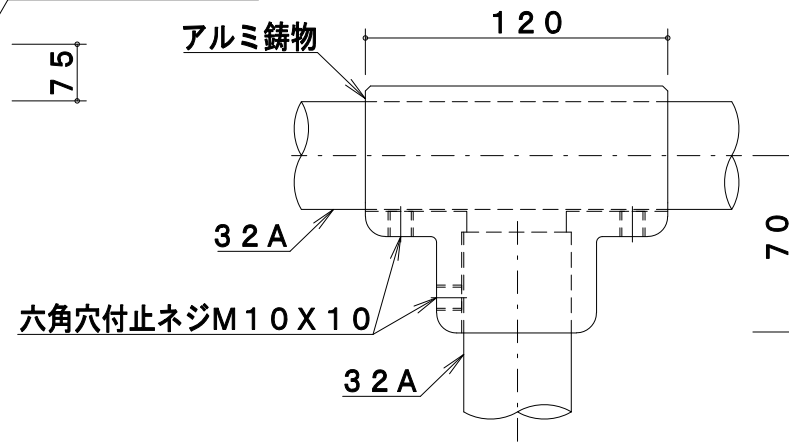


B 詳細図 **S = 1 / 3**

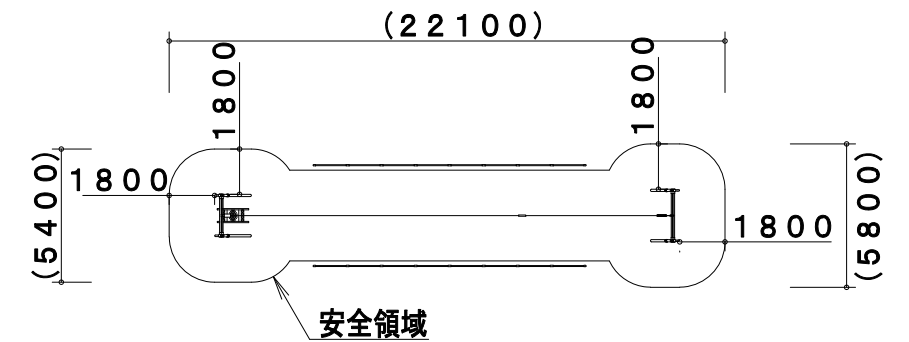

※製品外形からの寸法を示す
安全領域 $S = 1 / 300$

基礎D(境界柵) S = 1 / 1 0

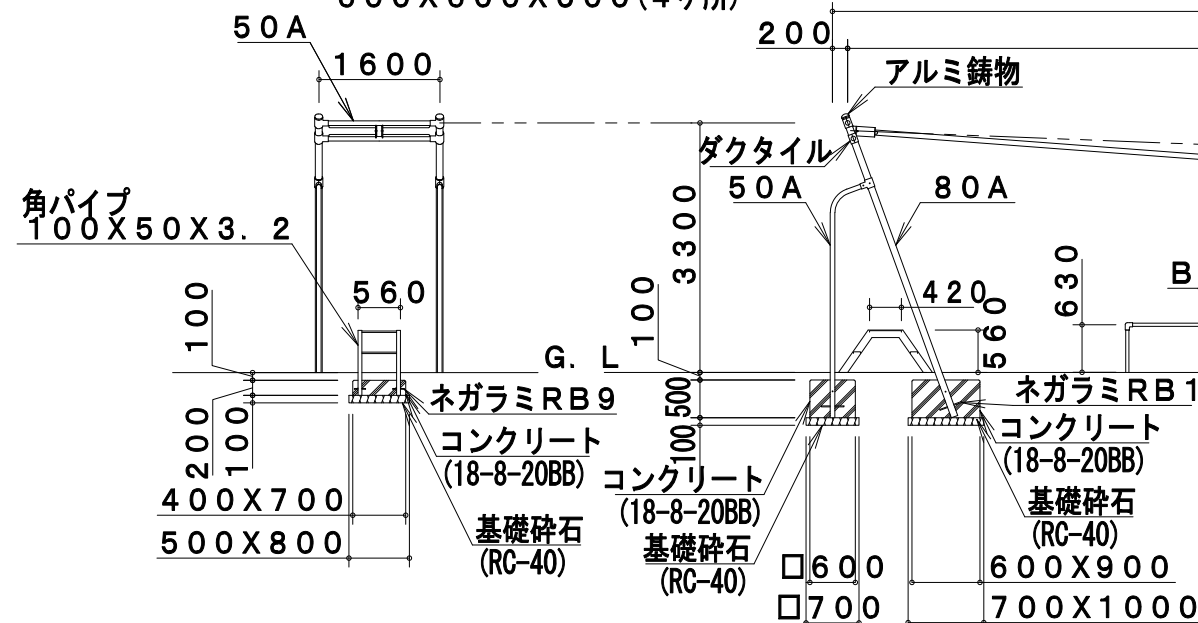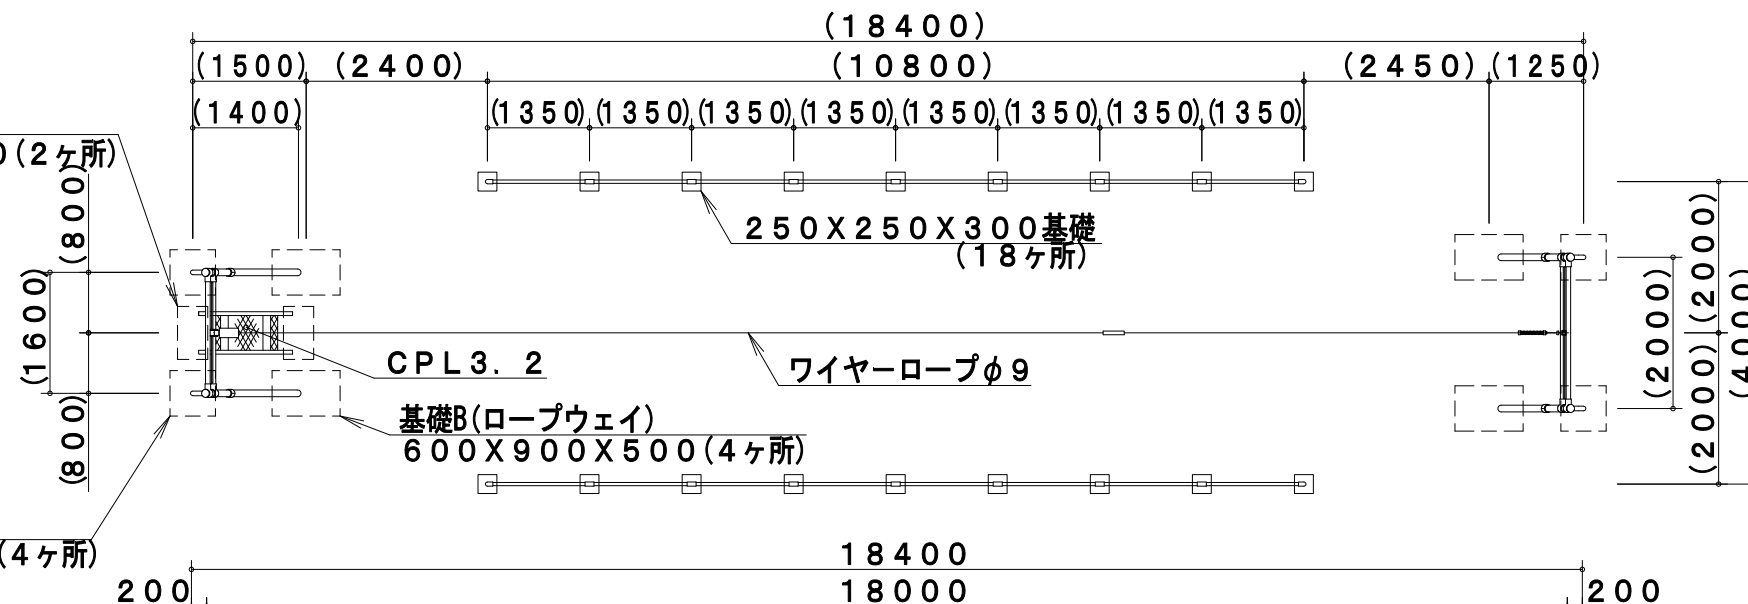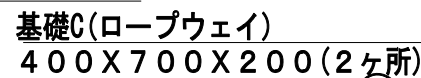


製品仕様

鋼材は、電気亜鉛メッキ処理後、合成樹脂焼付塗装とする（基礎部品は除く）。境界柵（32A）は、溶融亜鉛メッキ処理後、合成樹脂焼付塗装とする。ボルト・ナットは、電気亜鉛メッキ処理とする。利用対象年齢は、児童（6才～12才）とする。ISO9001・ISO14001の認証取得企業で品質管理された製品とし、（一社）日本公園施設業協会の賠償責任保険付とする。本製品は、遊具の安全に関する規準JPFA-SP-S:2024に準拠した製品とする。


路線（河川名）					
工事件名		令和 8 年度調布市遊具長寿命化対策工事			
工事箇所 又は橋名		調布市深大寺東町 8－2 4 ほか 7 箇所			
図面 名称	遊具構造図（ロープウェイ） （とりで公園）			縮 尺	1：100
作成年月日		令和 8 年 9 月 日			図面番号
設計	担当係長	係長	課長補佐	課長	10 30
調布市 環境部 緑と公園課					

(8 2 4 0)

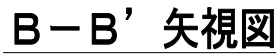


製品仕様

鋼材は、電気亜鉛メッキ処理後、合成樹脂焼付塗装とする（基礎部品は除く）。滑面支柱（φ101、6×4、2）は溶融亜鉛メッキ処理とする。ボルト・ナット及びチェーンは、電気亜鉛メッキ処理とする。アルミ押出材は、アルマイト処理とする。利用対象年齢は、児童（6才～12才）とする。ISO9001・ISO14001の認証取得企業で品質管理された製品とし、（一社）日本公園施設業協会の賠償責任保険付とする。本製品は、遊具の安全に関する規準JPFA-SP-S：2024に準拠した製品とする。

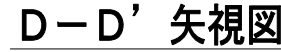


路線（河川名）					
工事件名		令和８年度調布市遊具長寿命化対策工事			
工事箇所又は橋名		調布市深大寺東町８－２４ ほか７箇所			
図面名称	遊具構造図（複合遊具） （石原小前公園）			縮尺	１：８０
作成年月日		令和８年　 ９月　 日			図面番号
設計	担当係長	係長	課長補佐	課長	
調布市　環境部　緑と公園課					

遊具構造図（複合遊具）
（石原小前公園）

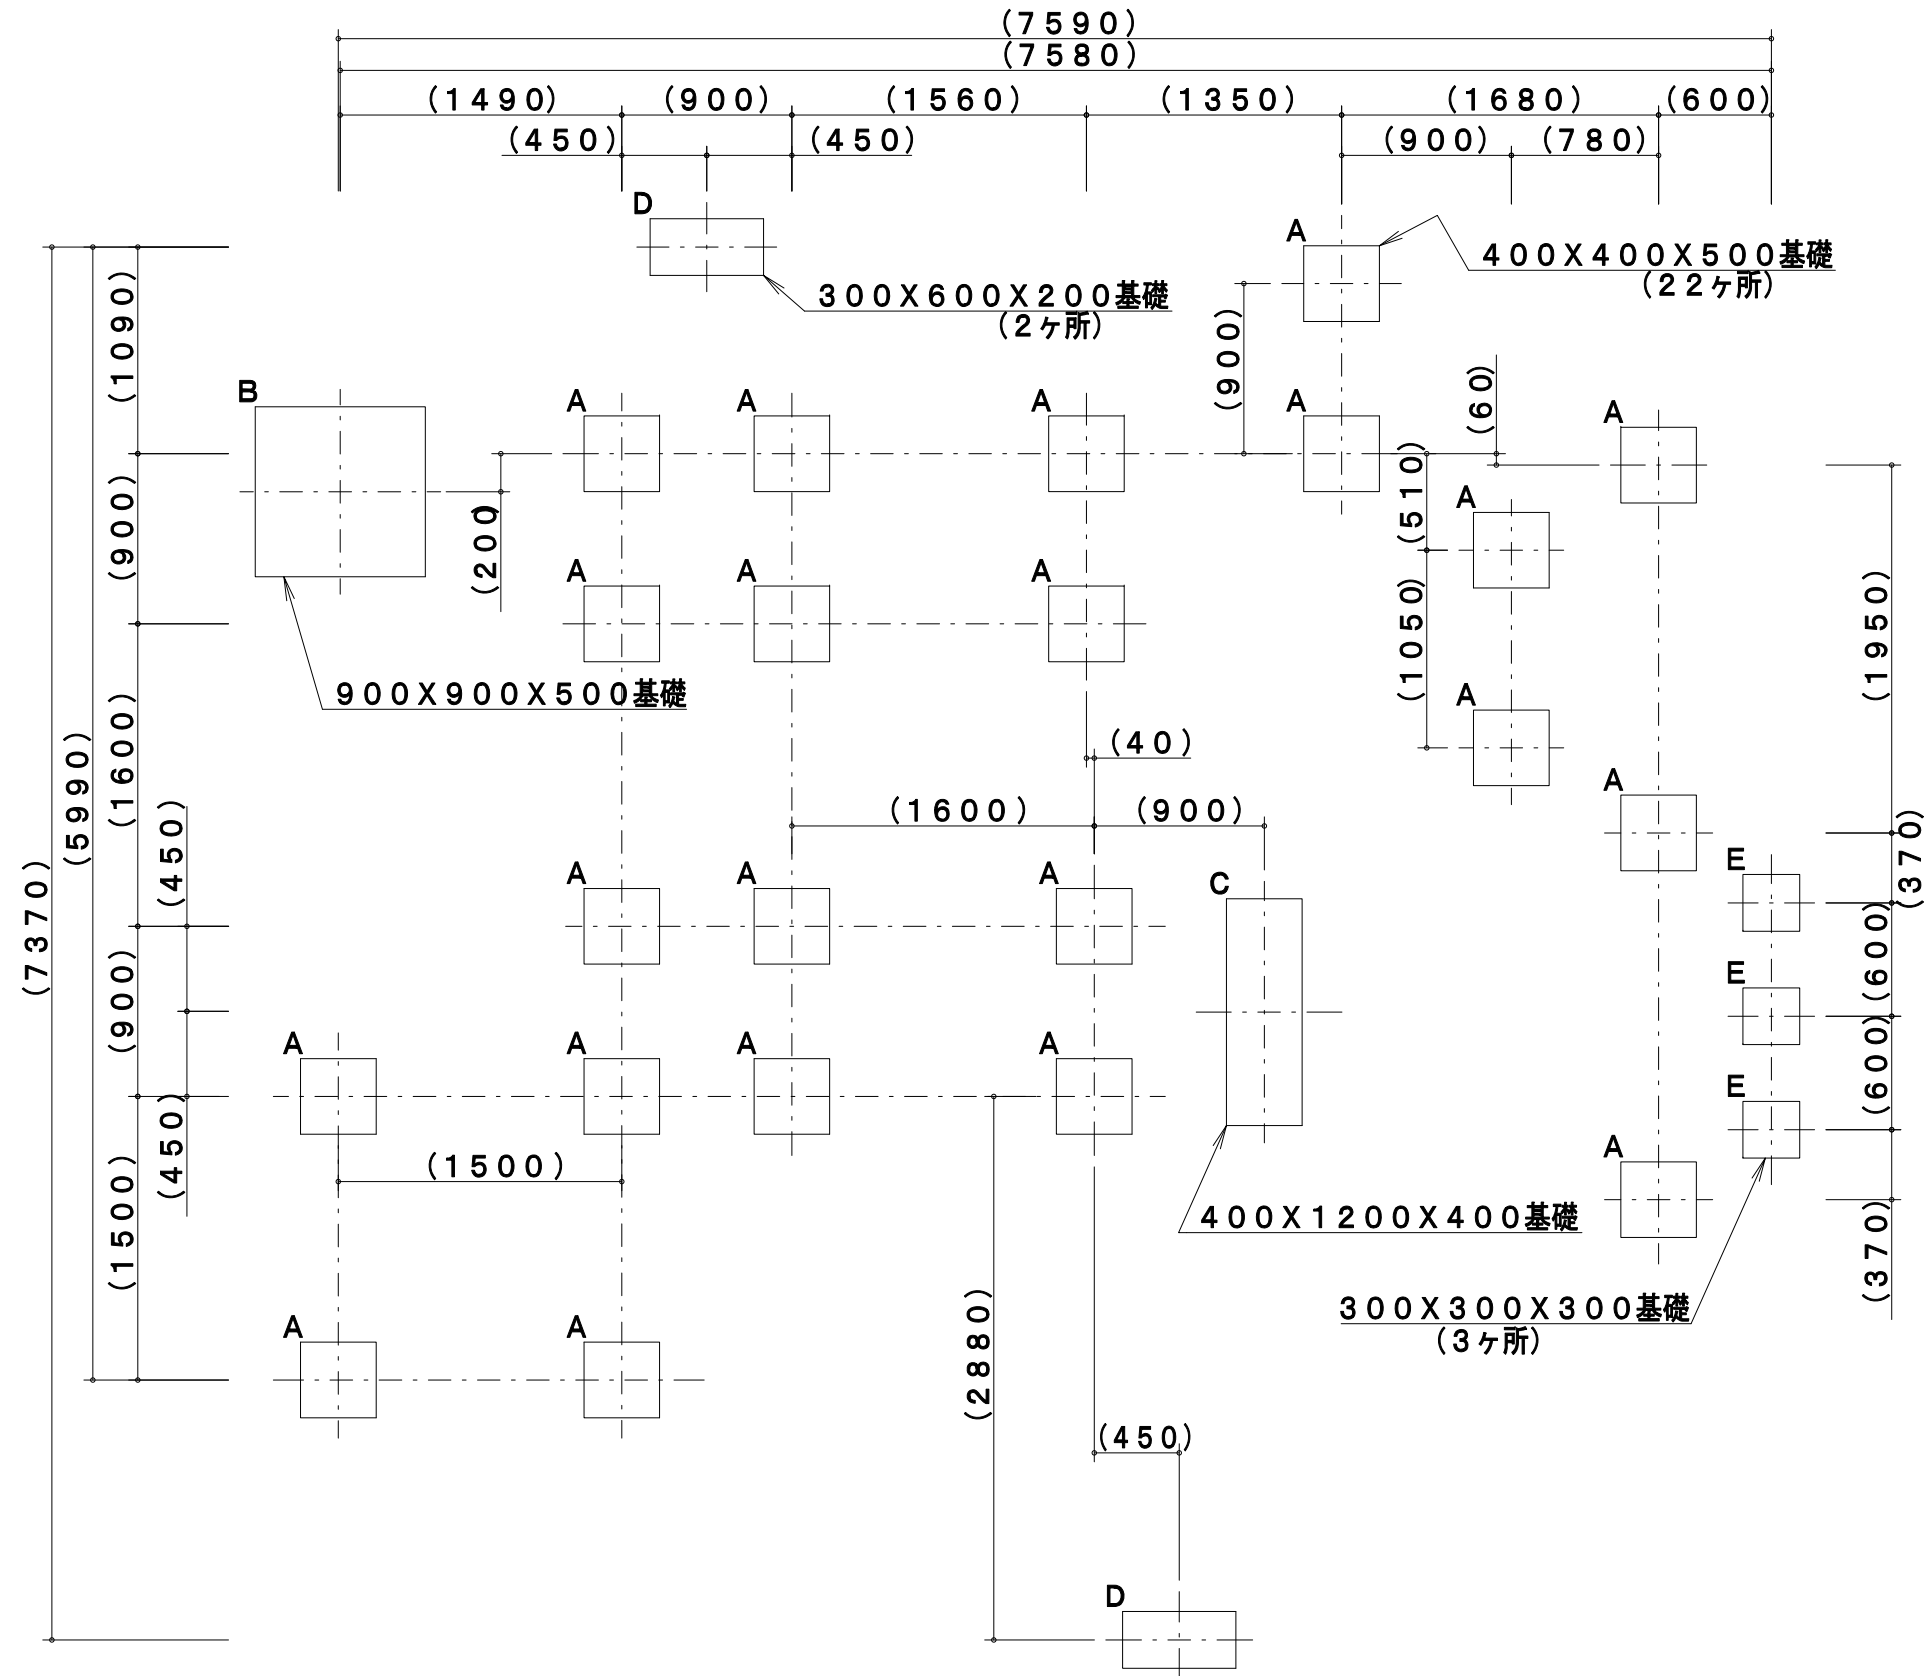


基礎平面図

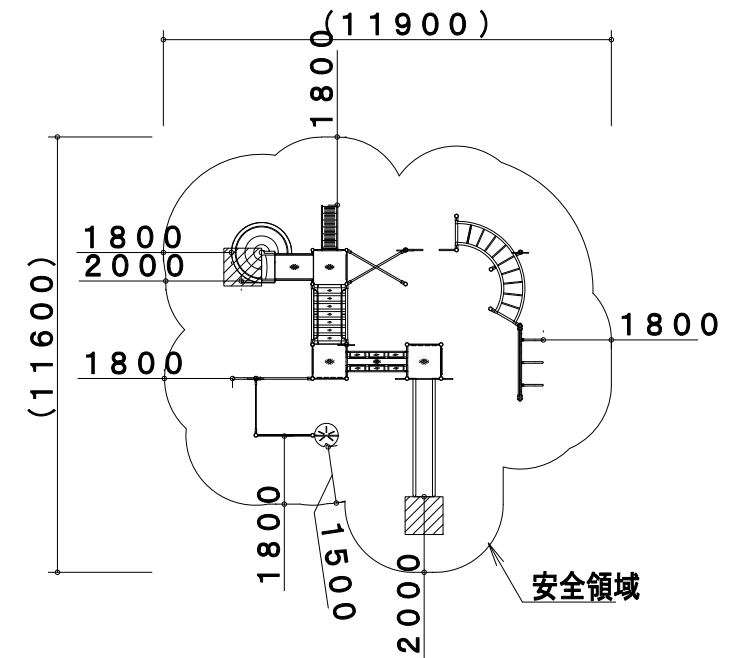

※製品外形からの寸法を示す
安全領域 $S=1/200$

路線（河川名）					
工事件名		令和8年度調布市遊具長寿命化対策工事			
工事箇所 又は橋名		調布市深大寺東町8-24 ほか7箇所			
図面名称	遊具構造図（複合遊具） （石原小前公園）				縮尺 1:40
作成年月日	令和8年 9月 日				図面番号
設計	担当係長	係長	課長補佐	課長	12
					30
調布市 環境部 緑と公園課					

遊具構造図（複合遊具）
（石原小前公園）

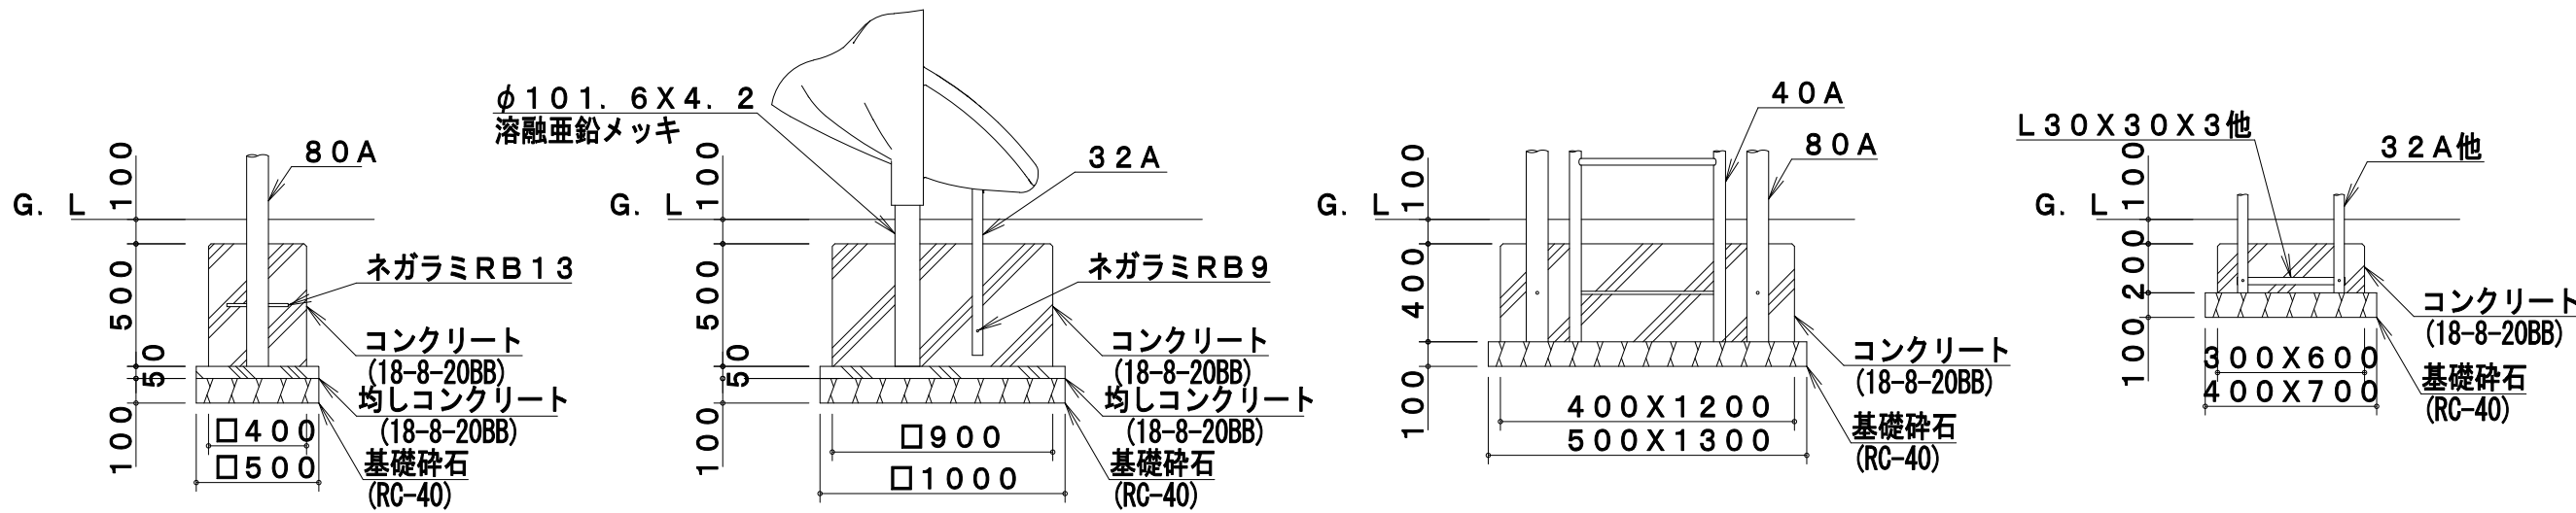


基礎A(複合遊具)

基礎B(複合遊具)

基礎C(複合遊具)



基礎D(複合遊具)

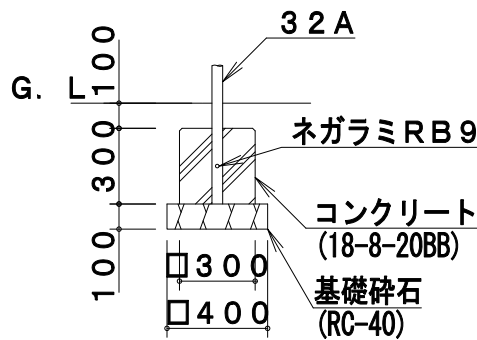



基礎E(複合遊具)

路線（河川名）					
工事件名		令和8年度調布市遊具長寿命化対策工事			
工事箇所 又は橋名		調布市深大寺東町8－2 4 ほかに7箇所			
図面 名称	遊具構造図（複合遊具） （石原小前公園）			縮 尺	1：30
作成年月日		令和8年 9月 日			図面番号
設計	担当係長	係長	課長補佐	課長	13 30
調布市 環境部 緑と公園課					

遊具構造図（鉄棒1）
（サレジオ児童遊園）

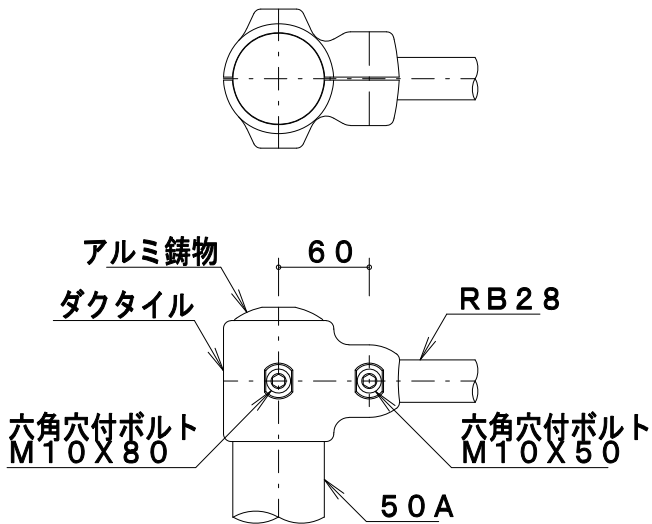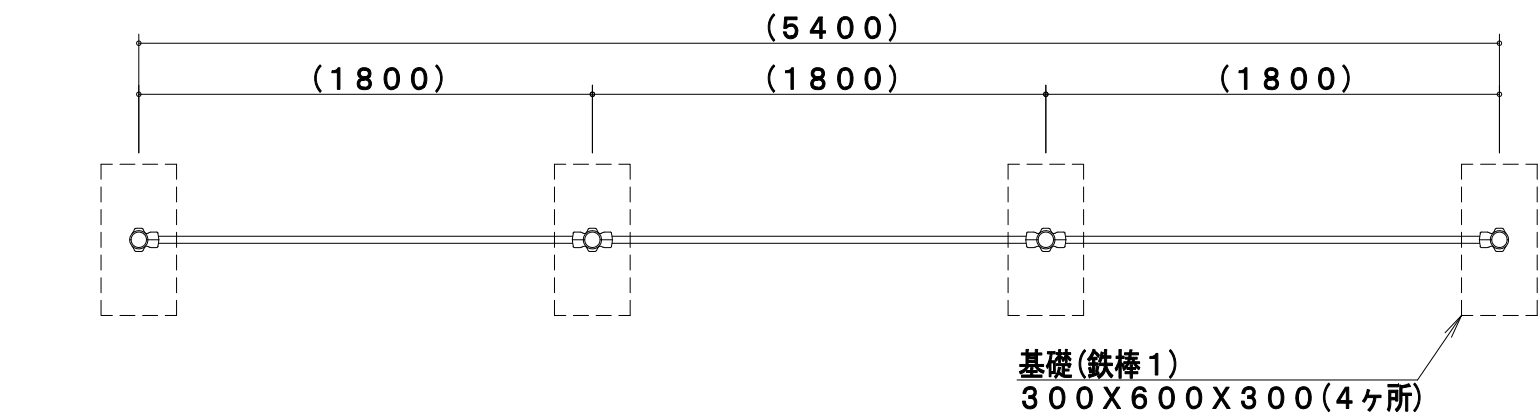

A詳細図 S=1/5

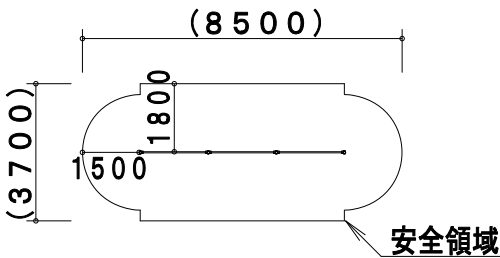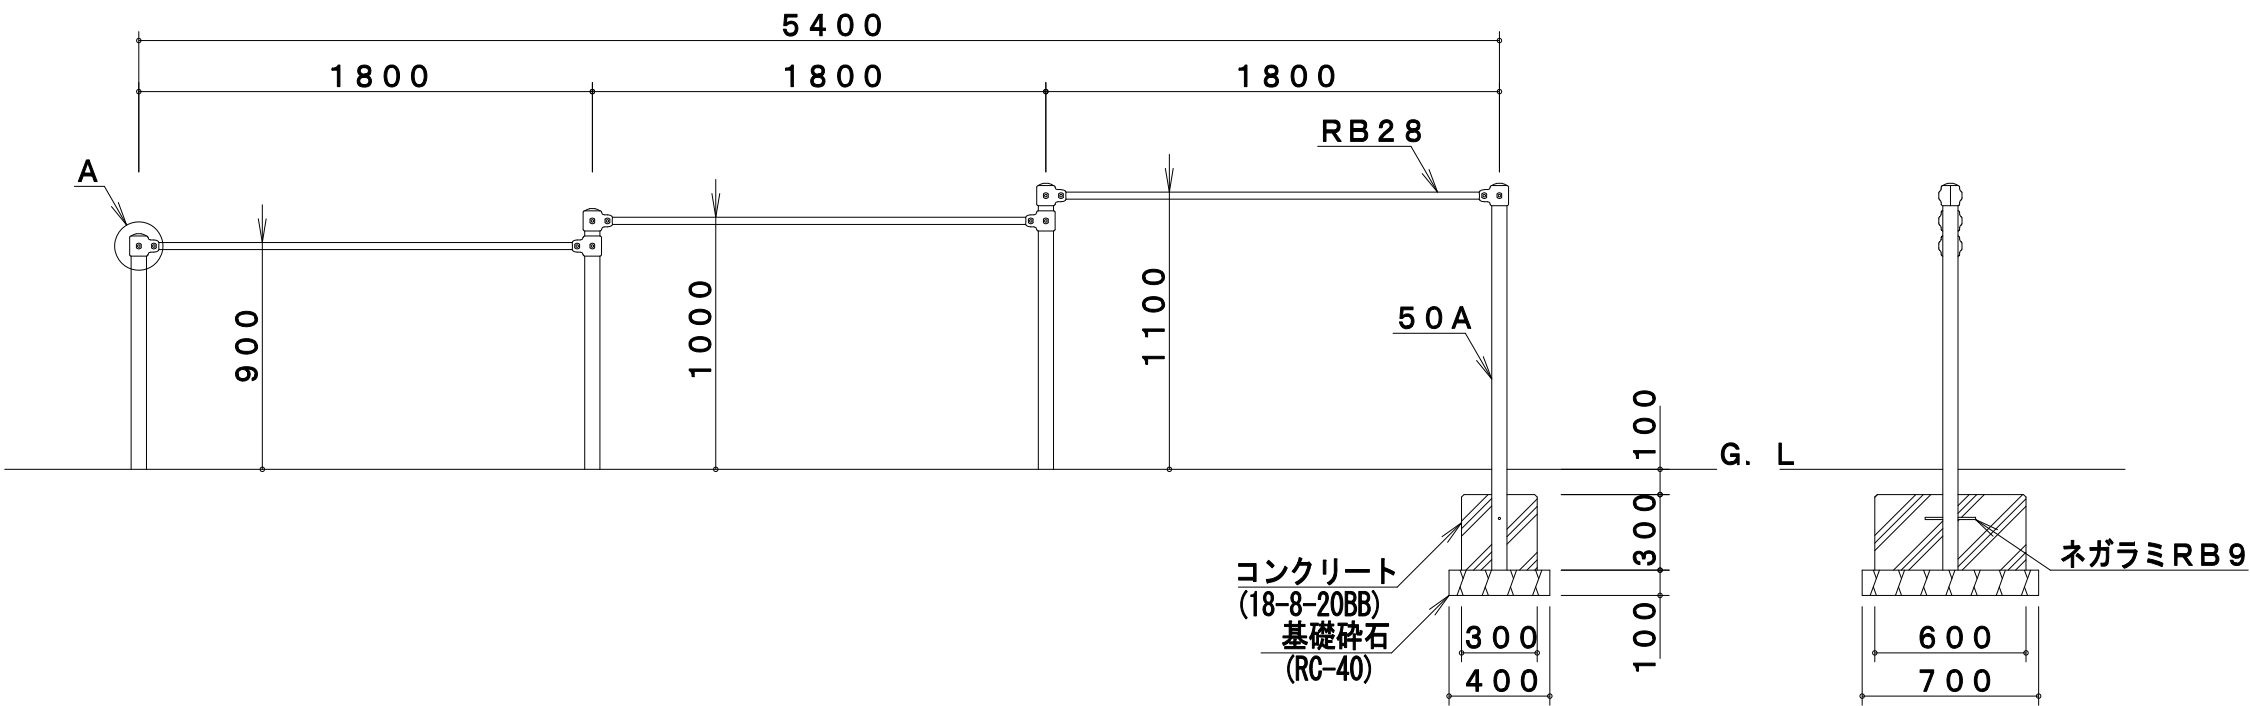



※製品外形からの寸法を示す
安全領域 S=1/200

製品仕様


鋼材は、溶融亜鉛メッキ処理後、合成樹脂焼付塗装とする（基礎部品は除く）。
握り棒（RB 28）及びボルト・ナットは、電気亜鉛メッキ処理とする。
利用対象年齢は、幼児（3才～6才）・児童（6才～12才）とする。
ISO 9001・ISO 14001の認証取得企業で品質管理された製品とし、（一社）日本公園施設業協会の賠償責任保険付とする。本製品は、遊具の安全に関する規格 J P F A - S P - S : 2 0 2 4 に準拠した製品とする。

路線（河川名）				
工事件名		令和8年度調布市遊具長寿命化対策工事		
工事箇所又は橋名		調布市深大寺東町8-24 ほか7箇所		
図面名称	遊具構造図（鉄棒1） （サレジオ児童遊園）			縮尺 1:30
作成年月日	令和8年 9月 日			図面番号
設計	担当係長	係長	課長補佐	課長
				14
				30
調布市 環境部 緑と公園課				

遊具構造図（ブランコ柵 1）
（サレジオ児童遊園）

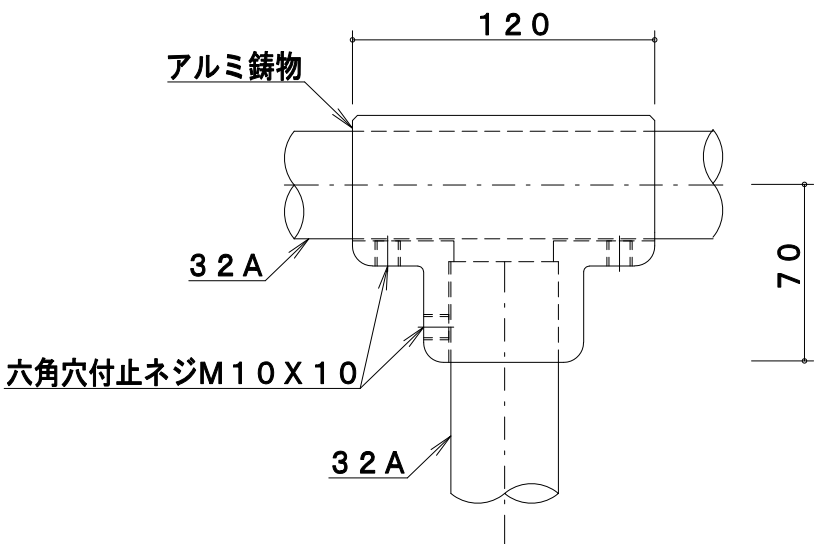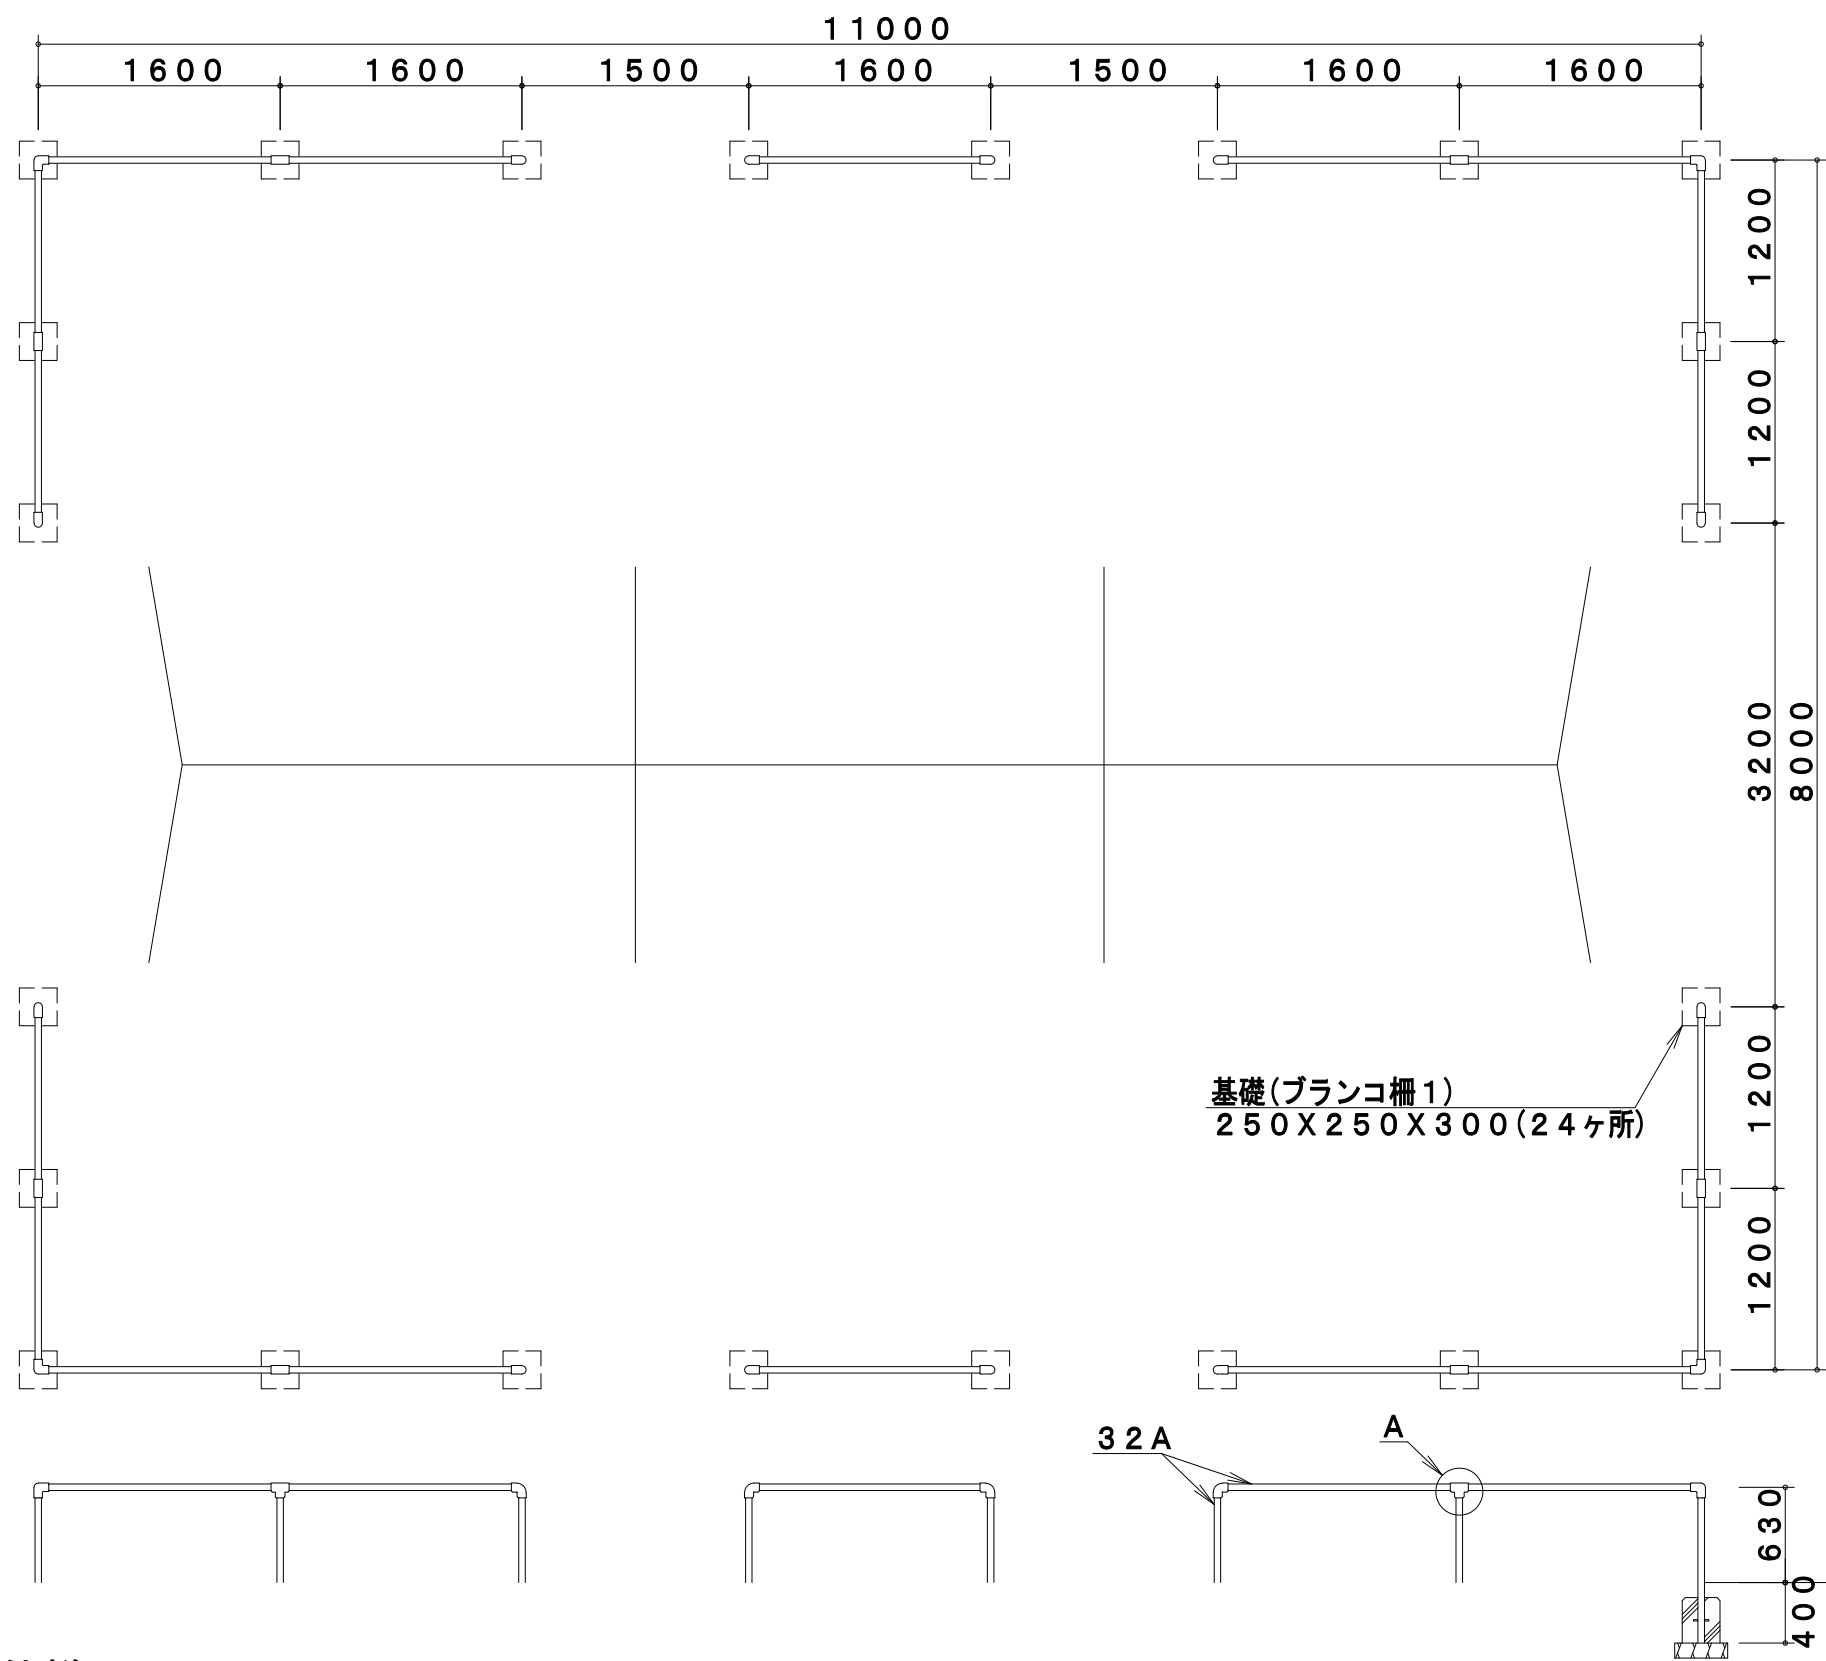

A詳細図 S=1／3

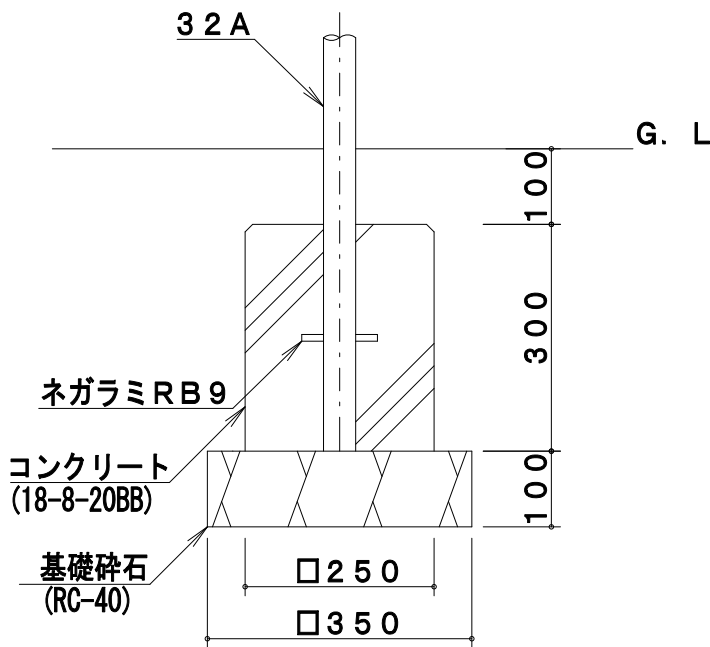



基礎(ブランコ柵1) S=1／10

製品仕様

鋼材は、溶融亜鉛メッキ処理後、合成樹脂焼付塗装とする（基礎部品は除く）。
ISO9001・ISO14001の認証取得企業で品質管理された製品とし、（一社）日本公園施設業協会の賠償責任保険付とする。本製品は、遊具の安全に関する規準JPFA-SP-S：2024に準拠した製品とする。

路線（河川名）					
工事件名		令和8年度調布市遊具長寿命化対策工事			
工事箇所 又は橋名		調布市深大寺東町8－2 4 ほか7箇所			
図面 名称	遊具構造図（ブランコ柵1） （サレジオ児童遊園）			縮 尺	1：30
作成年月日		令和8年 9月 日			図面番号
設計	担当係長	係長	課長補佐	課長	15 30
調布市 環境部 緑と公園課					

遊具構造図（ブランコ１）
（サレジオ児童遊園）

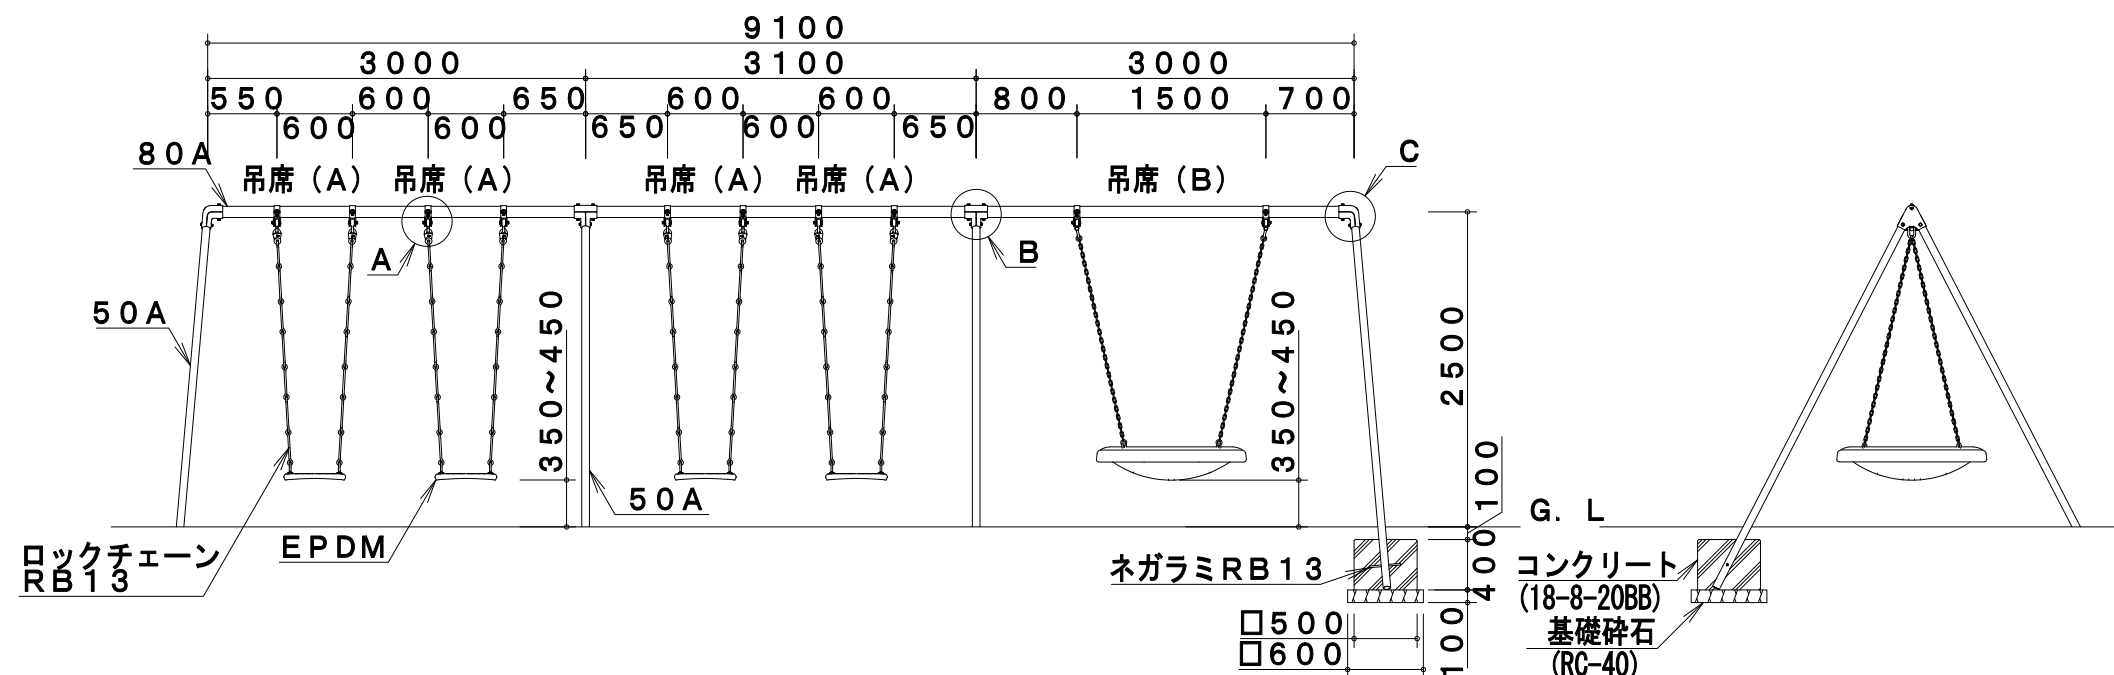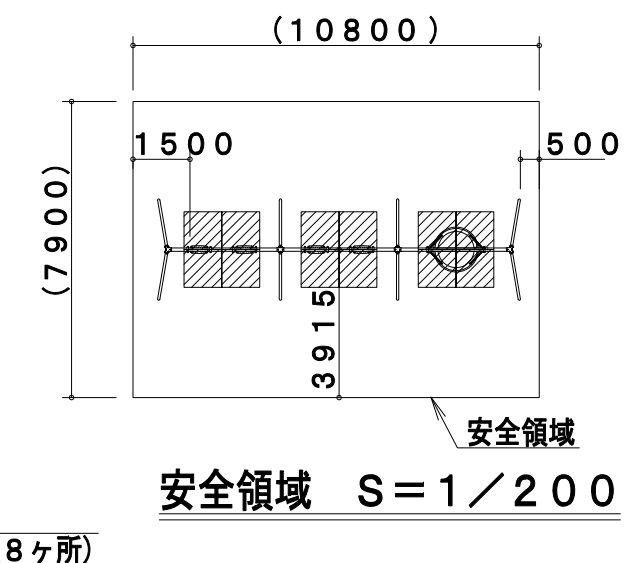


製品仕様


支柱（５０Ａ）は、溶融亜鉛メッキ処理後、合成樹脂焼付塗装とする。
その他の鋼材は、電気亜鉛メッキ処理後、合成樹脂焼付塗装とする（基礎部品は除く）。
ボルト・ナット及び吊り部材は、電気亜鉛メッキ処理とする。
利用対象年齢は、児童（６才～１２才）とする。
ＩＳＯ９００１・ＩＳＯ１４００１の認証取得企業で品質管理された製品とし、（一社）日本公園施設業協会の賠償責任保険付とする。本製品は、遊具の安全に関する規準ＪＰＦＡ－ＳＰ－Ｓ：２０２４に準拠した製品とする。

路線（河川名）					
工事件名		令和 8 年度調布市遊具長寿命化対策工事			
工事箇所 又は橋名		調布市深大寺東町 8－2 4 ほか 7 箇所			
図面 名称	遊具構造図（プランコ 1） （サレジオ児童遊園）			縮 尺	1：6 0
作成年月日	令和 8 年 9 月 日				図面番号
設計	担当係長	係長	課長補佐	課長	16 30
調布市 環境部 緑と公園課					


遊具構造図（ブランコ 1）
（サレジオ児童遊園）

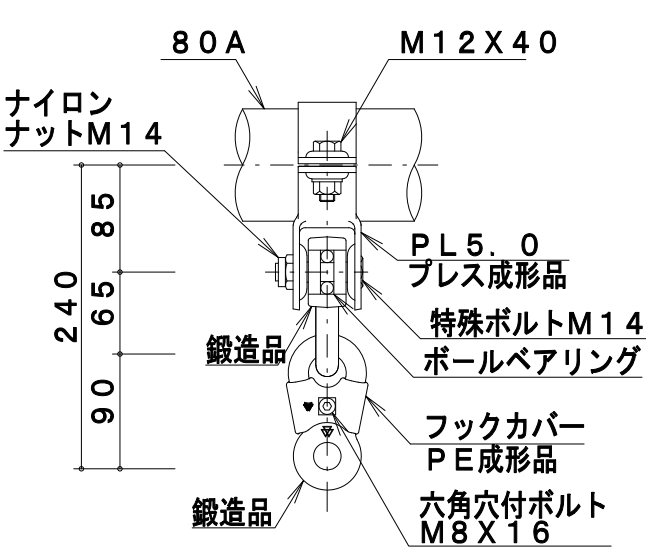


A 詳細図 S = 1 / 6

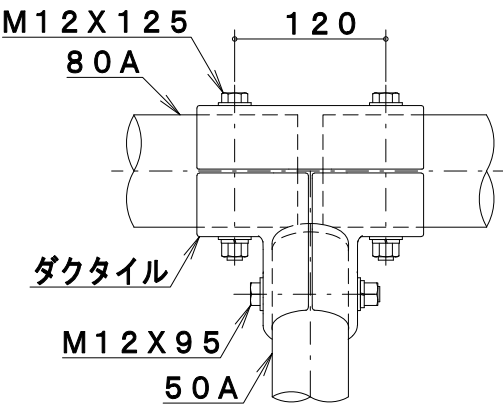


B 詳細図 S = 1 / 6

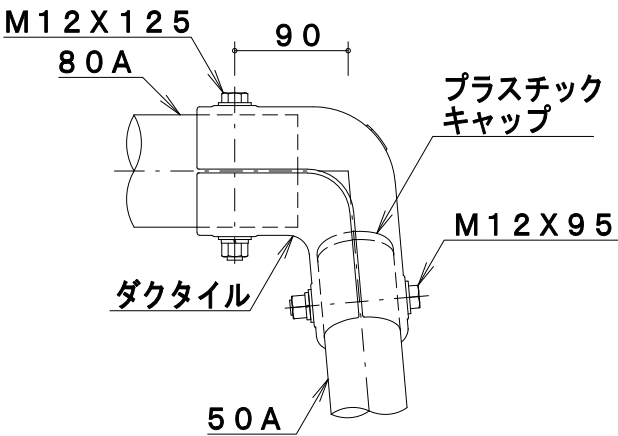

C 詳細図 S = 1 / 6

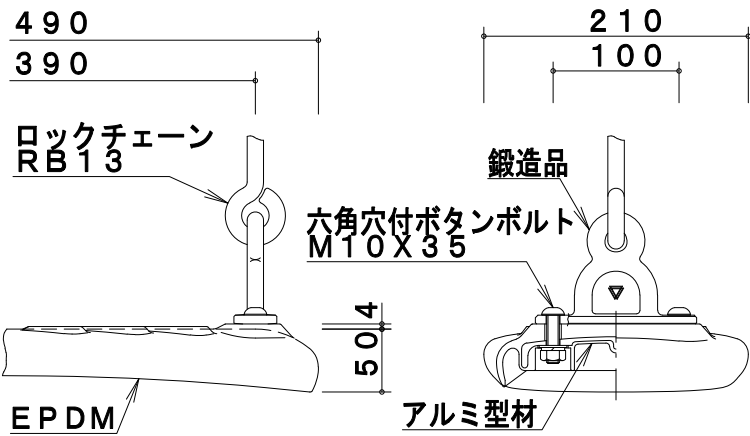

吊席（A）詳細図 S = 1 / 6

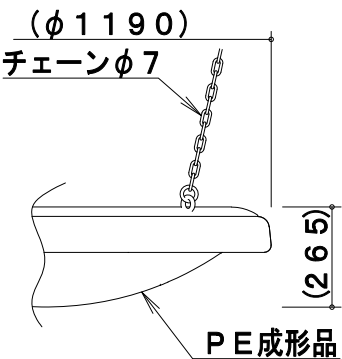

吊席（B）詳細図 S = 1 / 20

路線（河川名）				
工事件名	令和 8 年度調布市遊具長寿命化対策工事			
工事箇所 又は橋名	調布市深大寺東町 8 - 2 4 ほか 7 箇所			
図面名称	遊具構造図（ブランコ 1） （サレジオ児童遊園）			縮尺 図示
作成年月日	令和 8 年 9 月 日			図面番号
設計	担当係長	係長	課長補佐	課長
				17
				30
調布市 環境部 緑と公園課				


遊具構造図（ジャングルジム）
（布多公園）

特記仕様


対象年齢：3～6歳

●鋼材


- ・使用鋼材は JIS 規格またはそれに類する規格品とし、鋼管類は構造用炭素鋼管（STK）を使用する。
- ・鋼材の溶接方法は、アーク溶接とする。
- ・ボルトナットはステンレス製品とする。
- 防錆処理
- ・使用鋼材は、ジंकロメートメッキとする。
- ・焼付塗装仕上とする。
- その他
- ・国土交通省、「都市公園における遊具の安全確保に関する指針」に基づく規準に準拠した製品とする。
- ・設計・製造は ISO9001 認証工場にて行う。
- ・賠償責任保険加入製品

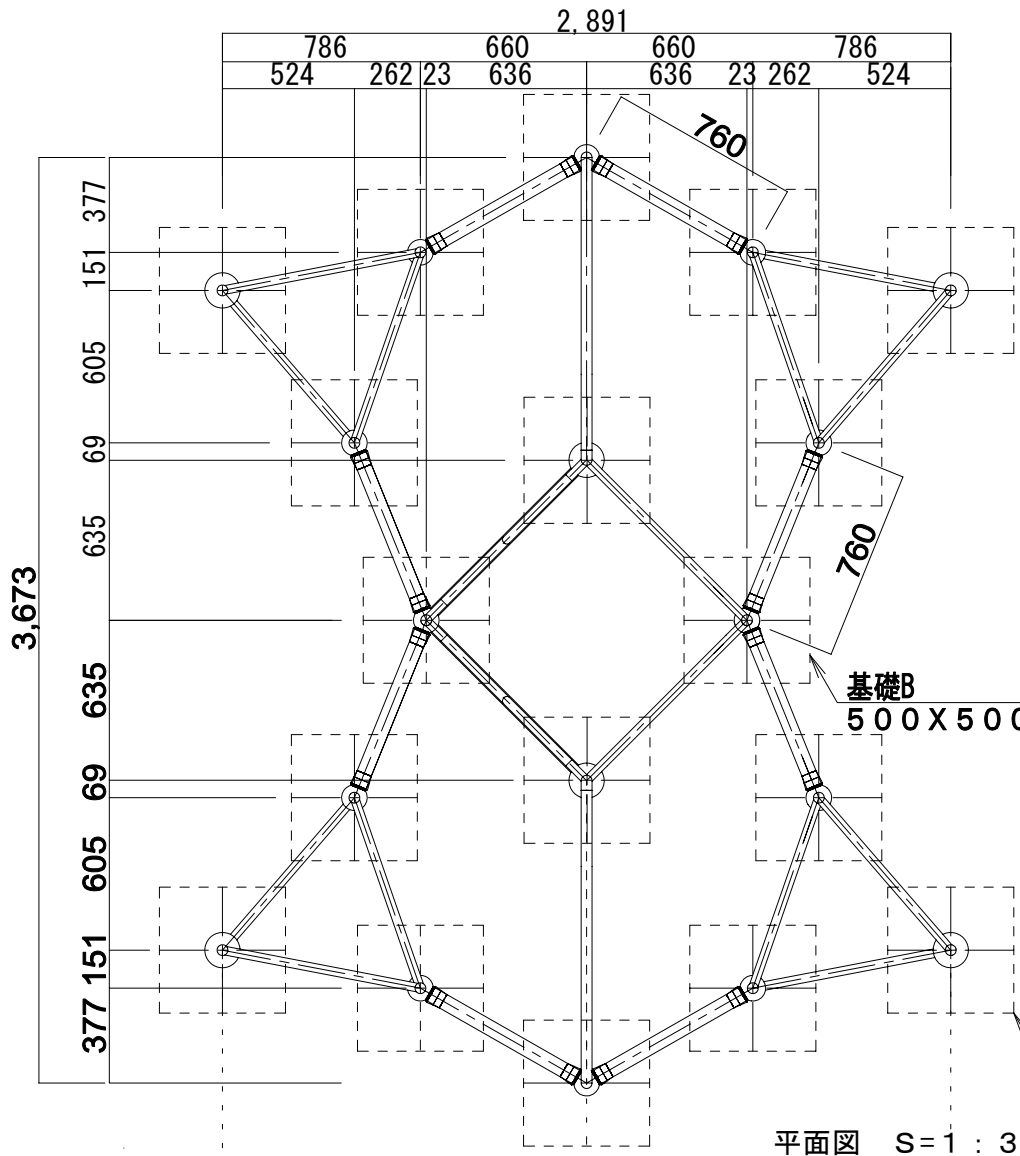


ジョイント詳細 A

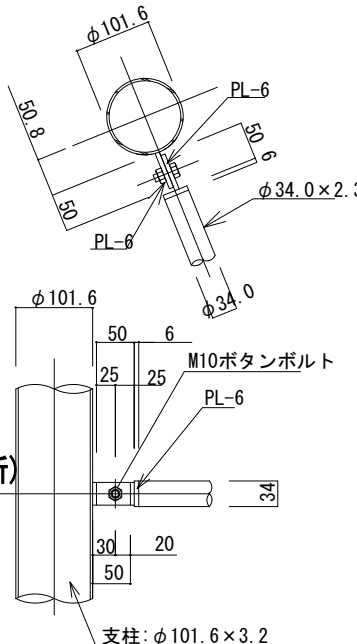


展開図 S = 1 : 1 C

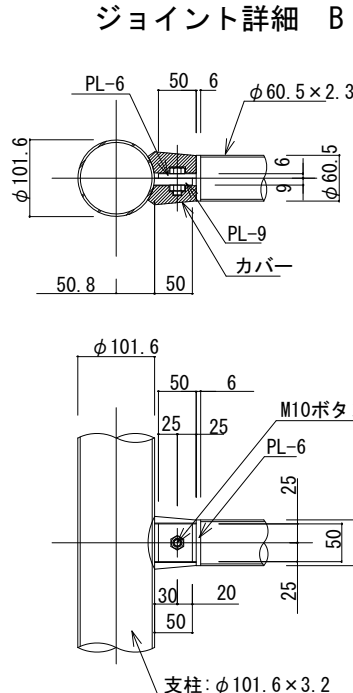

展開図 $S = 1 : 10$

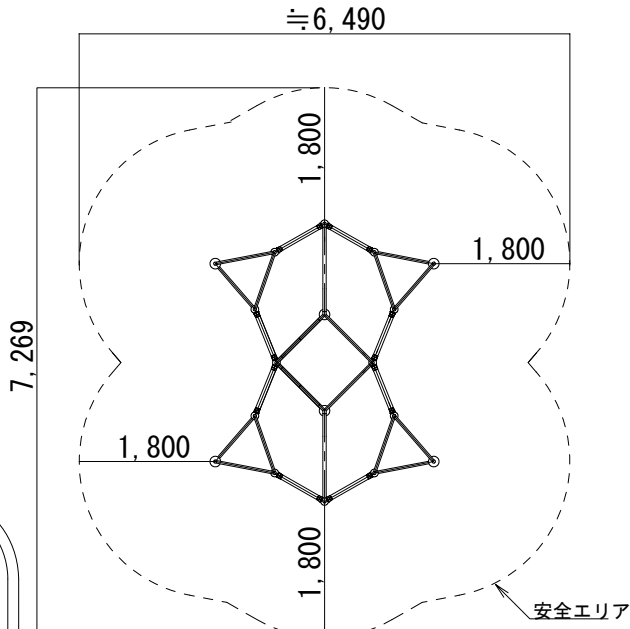


安全エリア S=1 : 100

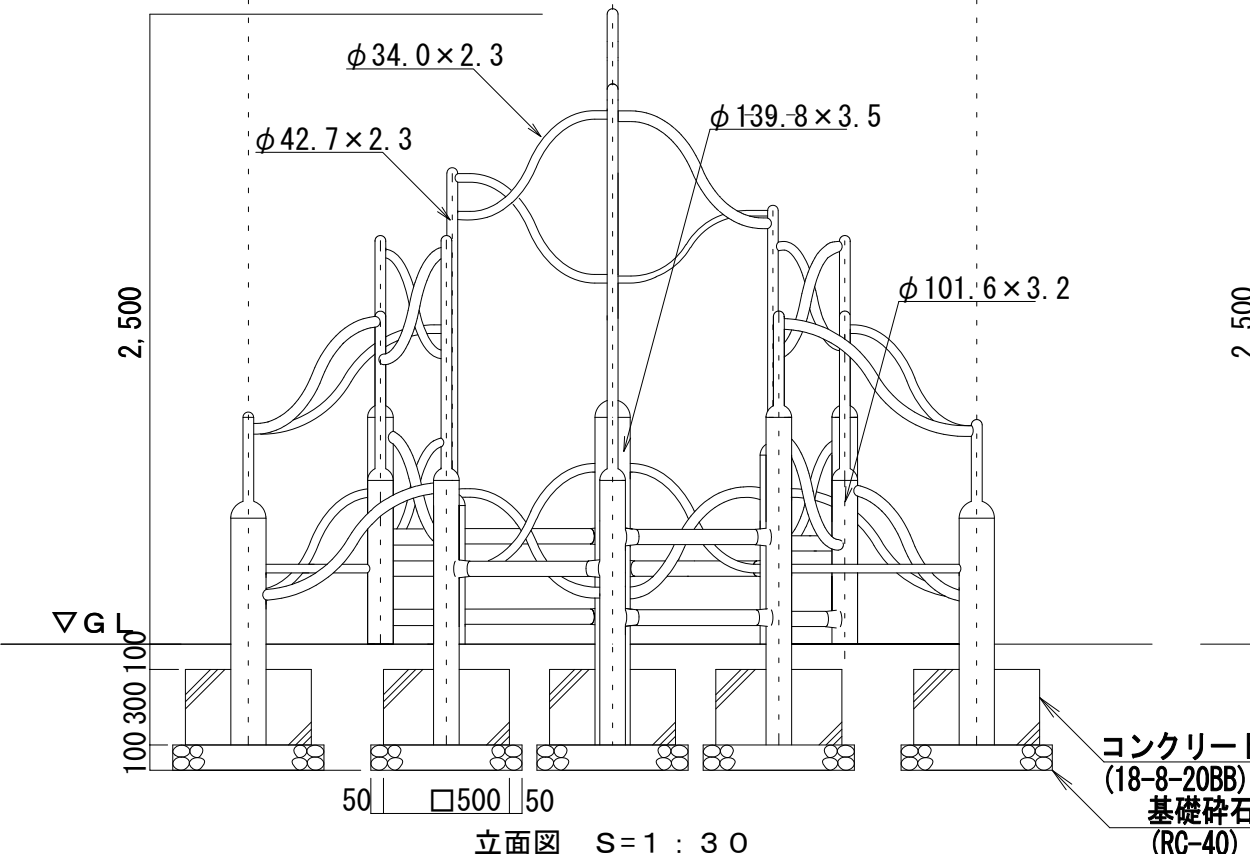
側面図 $S=1:30$

路線（河川名）						
工事件名		令和8年度調布市遊具長寿命化対策工事				
工事箇所 又は橋名		調布市深大寺東町8-24 ほか7箇所				
図面 名称	遊具構造図（ジャングルジム） （布多公園）				縮 尺	1：30
作成年月日		令和8年 9月 日			図面番号	
設計	担当係長	係長	課長補佐	課長	18 30	
調布市 環境部 緑と公園課						


遊具構造図(鉄棒 2)
(上ノ原公園)

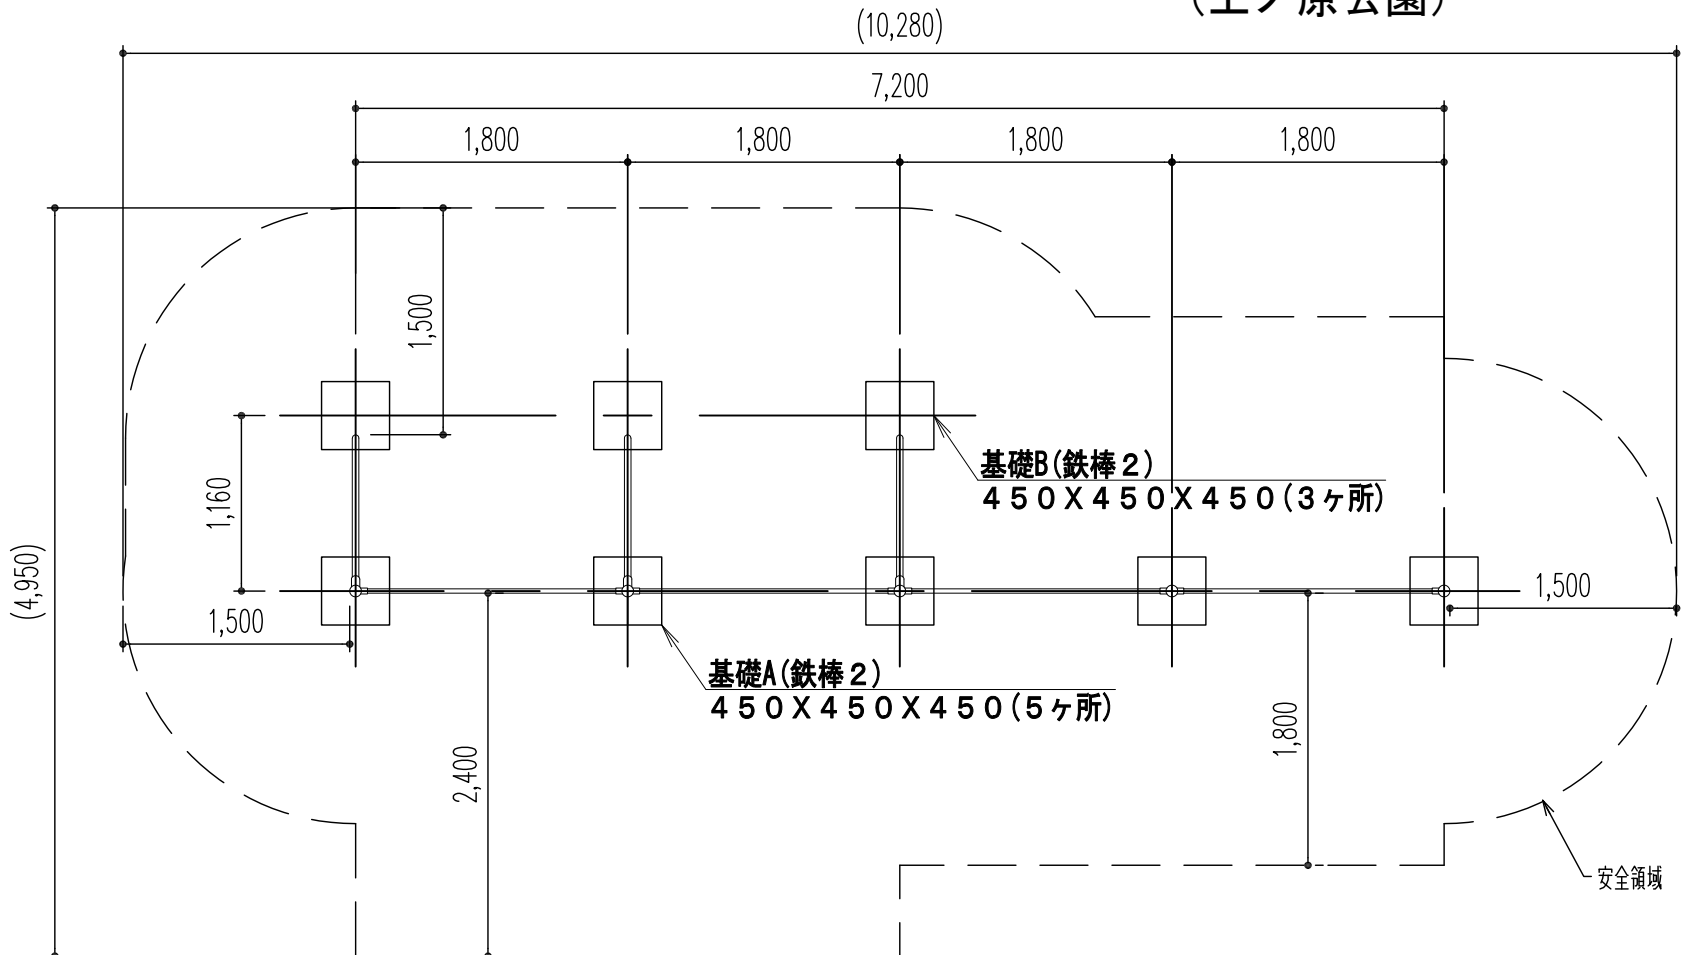


平面図 S=1/50

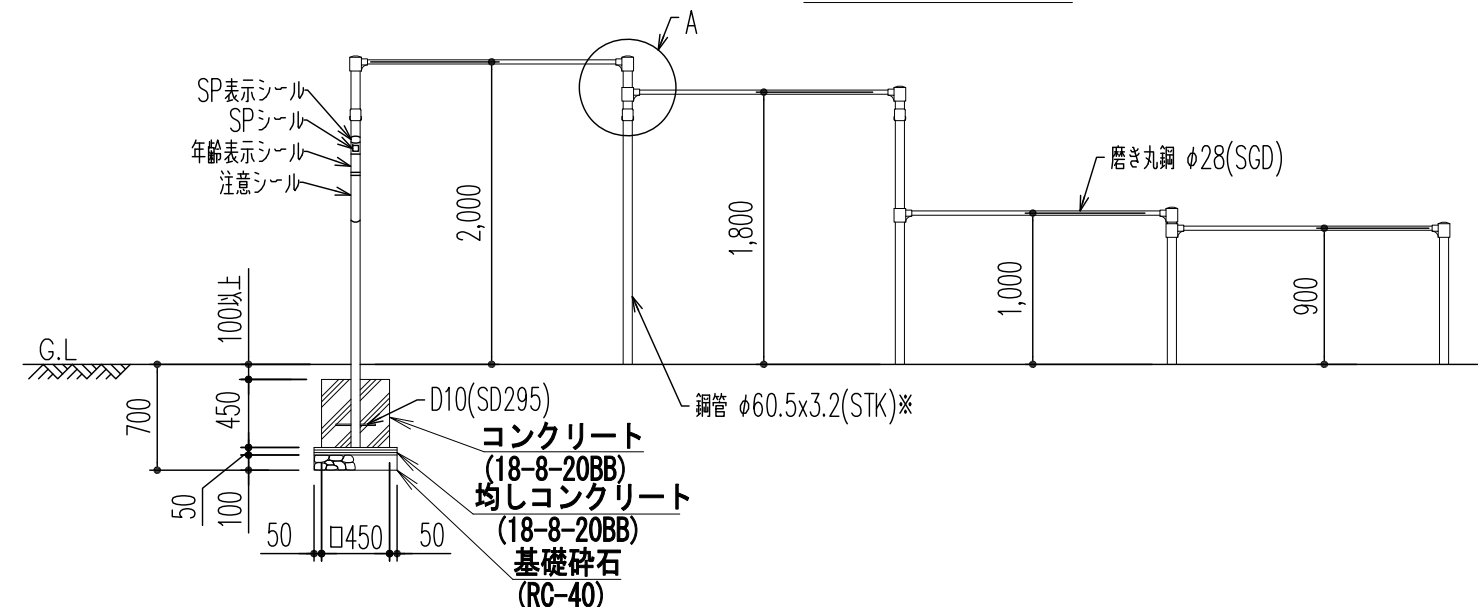

立面図 S=1/50

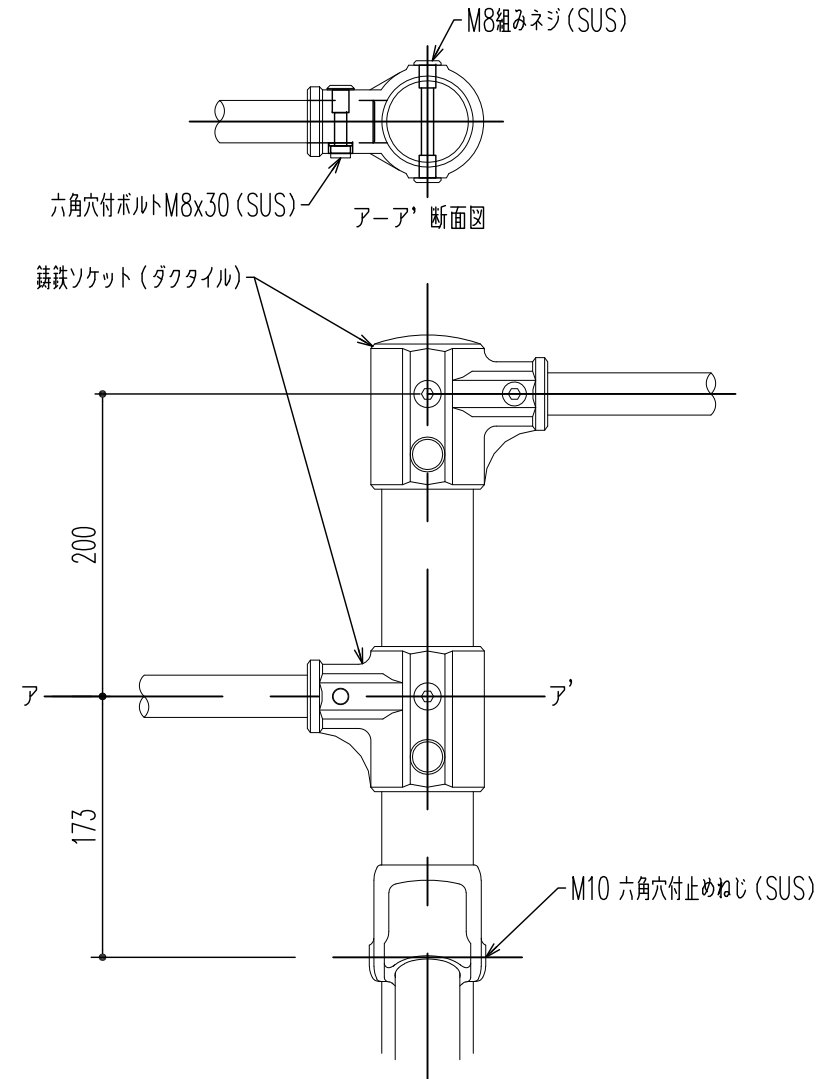

A部詳細図 S=1/5

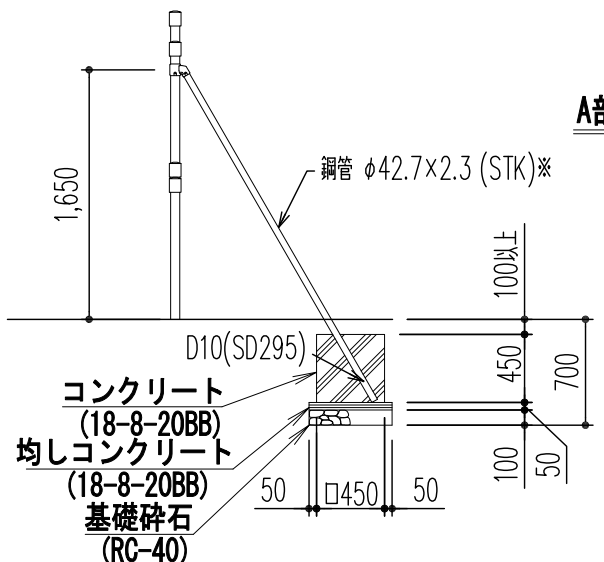


側面図 S=1/50

※の表記のあるものは高耐食性メッキ鋼管とします。
特記のない鋼材は電気亜鉛メッキとします。
鋼材部の塗装は、下地処理のうえ合成樹脂塗装(無鉛)とします。
安全領域内の障害物・植栽等は、撤去、移設・移植等の対策が必要となります。
※現況地盤等により、変更が必要となる場合があります。
※製品改良のため、予告なく仕様変更することがあります。

本製品は、(一社)日本公園施設業協会SP表示認定企業製品です。
本製品は、(一社)日本公園施設業協会団体賠償責任保険に加入した製品です。本製品の設計図面の変更、模倣を禁止します。
地耐力は、長期地耐力=50KN/m2以上 短期地耐力=100KN/m2以上とします。
垂直積雪量は、1m未満を基準とします。1m以上積雪する場合は、除雪または雪囲い等を施してください。
基準風速は、34m/s以下とします。

路線(河川名)				
工事件名		令和8年度調布市遊具長寿命化対策工事		
工事箇所又は橋名		調布市深大寺東町8-24 ほか7箇所		
図面名称	遊具構造図(鉄棒 2) (上ノ原公園)			縮尺 1:50
作成年月日	令和8年 9月 日			図面番号
設計	担当係長	係長	課長補佐	課長
				19
				31
調布市 環境部 緑と公園課				

遊具構造図（リンク遊具2）
（入間町1丁目第2公園）


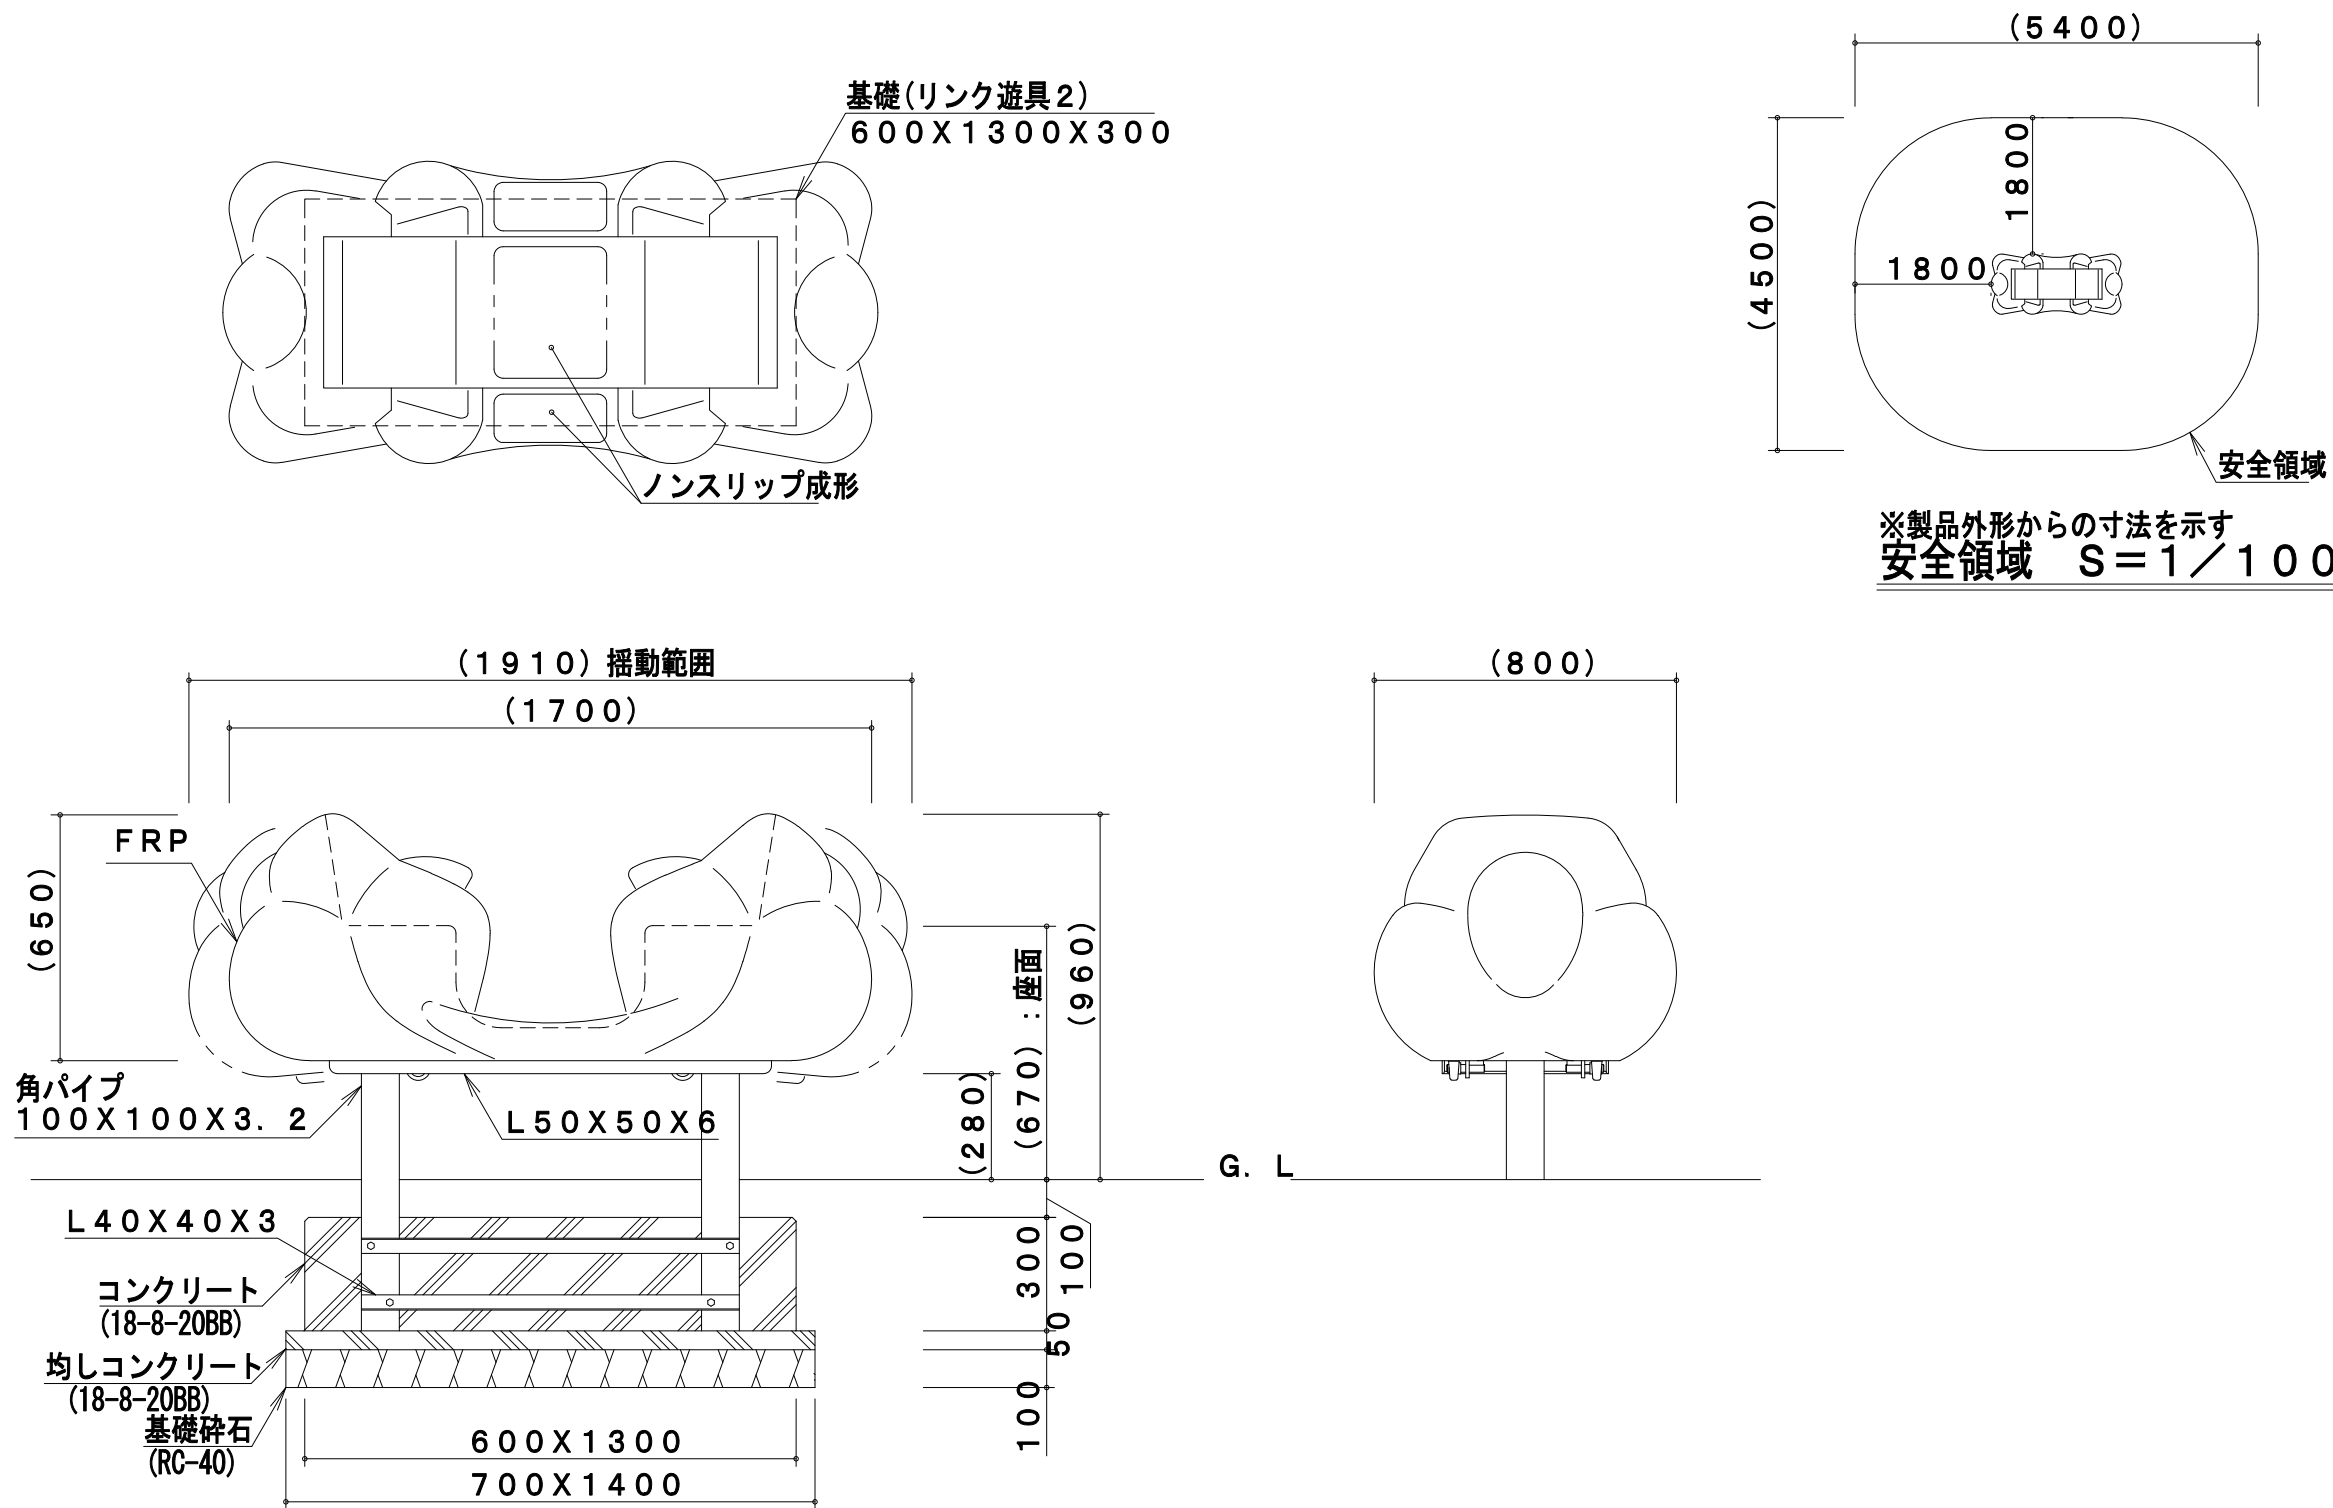


製品仕様

鋼材は、電気亜鉛メッキ処理後、合成樹脂焼付塗装とする（リンク機構部・基礎部品は除く）。
FRP構造材及びボルト・ナットは、電気亜鉛メッキ処理とする。
利用対象年齢は、幼児（3才～6才）とする。
ISO9001・ISO14001の認証取得企業で品質管理された製品とし、（一社）日本公園施設業協会の賠償責任保険付とする。本製品は、遊具の安全に関する規格JPFA-SP-S：2024に準拠した製品とする。

路線（河川名）				
工事件名		令和8年度調布市遊具長寿命化対策工事		
工事箇所 又は橋名		調布市深大寺東町8-24 ほか7箇所		
図面 名称	遊具構造図（リンク遊具2） （入間町1丁目第2公園）			縮 尺 1：20
作成年月日	令和8年 9月 日			図面番号
設計	担当係長	係長	課長補佐	課長
				20
				30
調布市 環境部 緑と公園課				

遊具構造図（リンク遊具3）
（入間町1丁目第2公園）

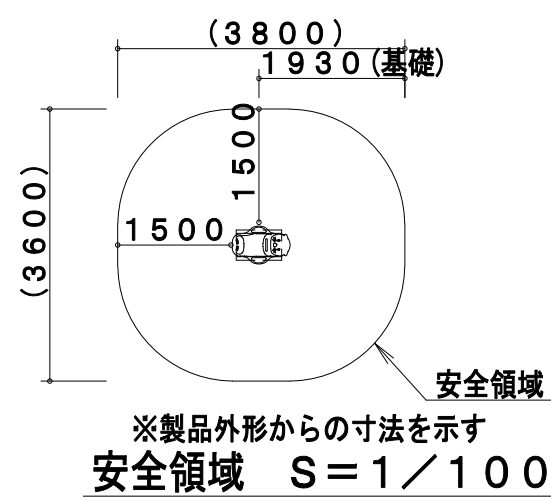
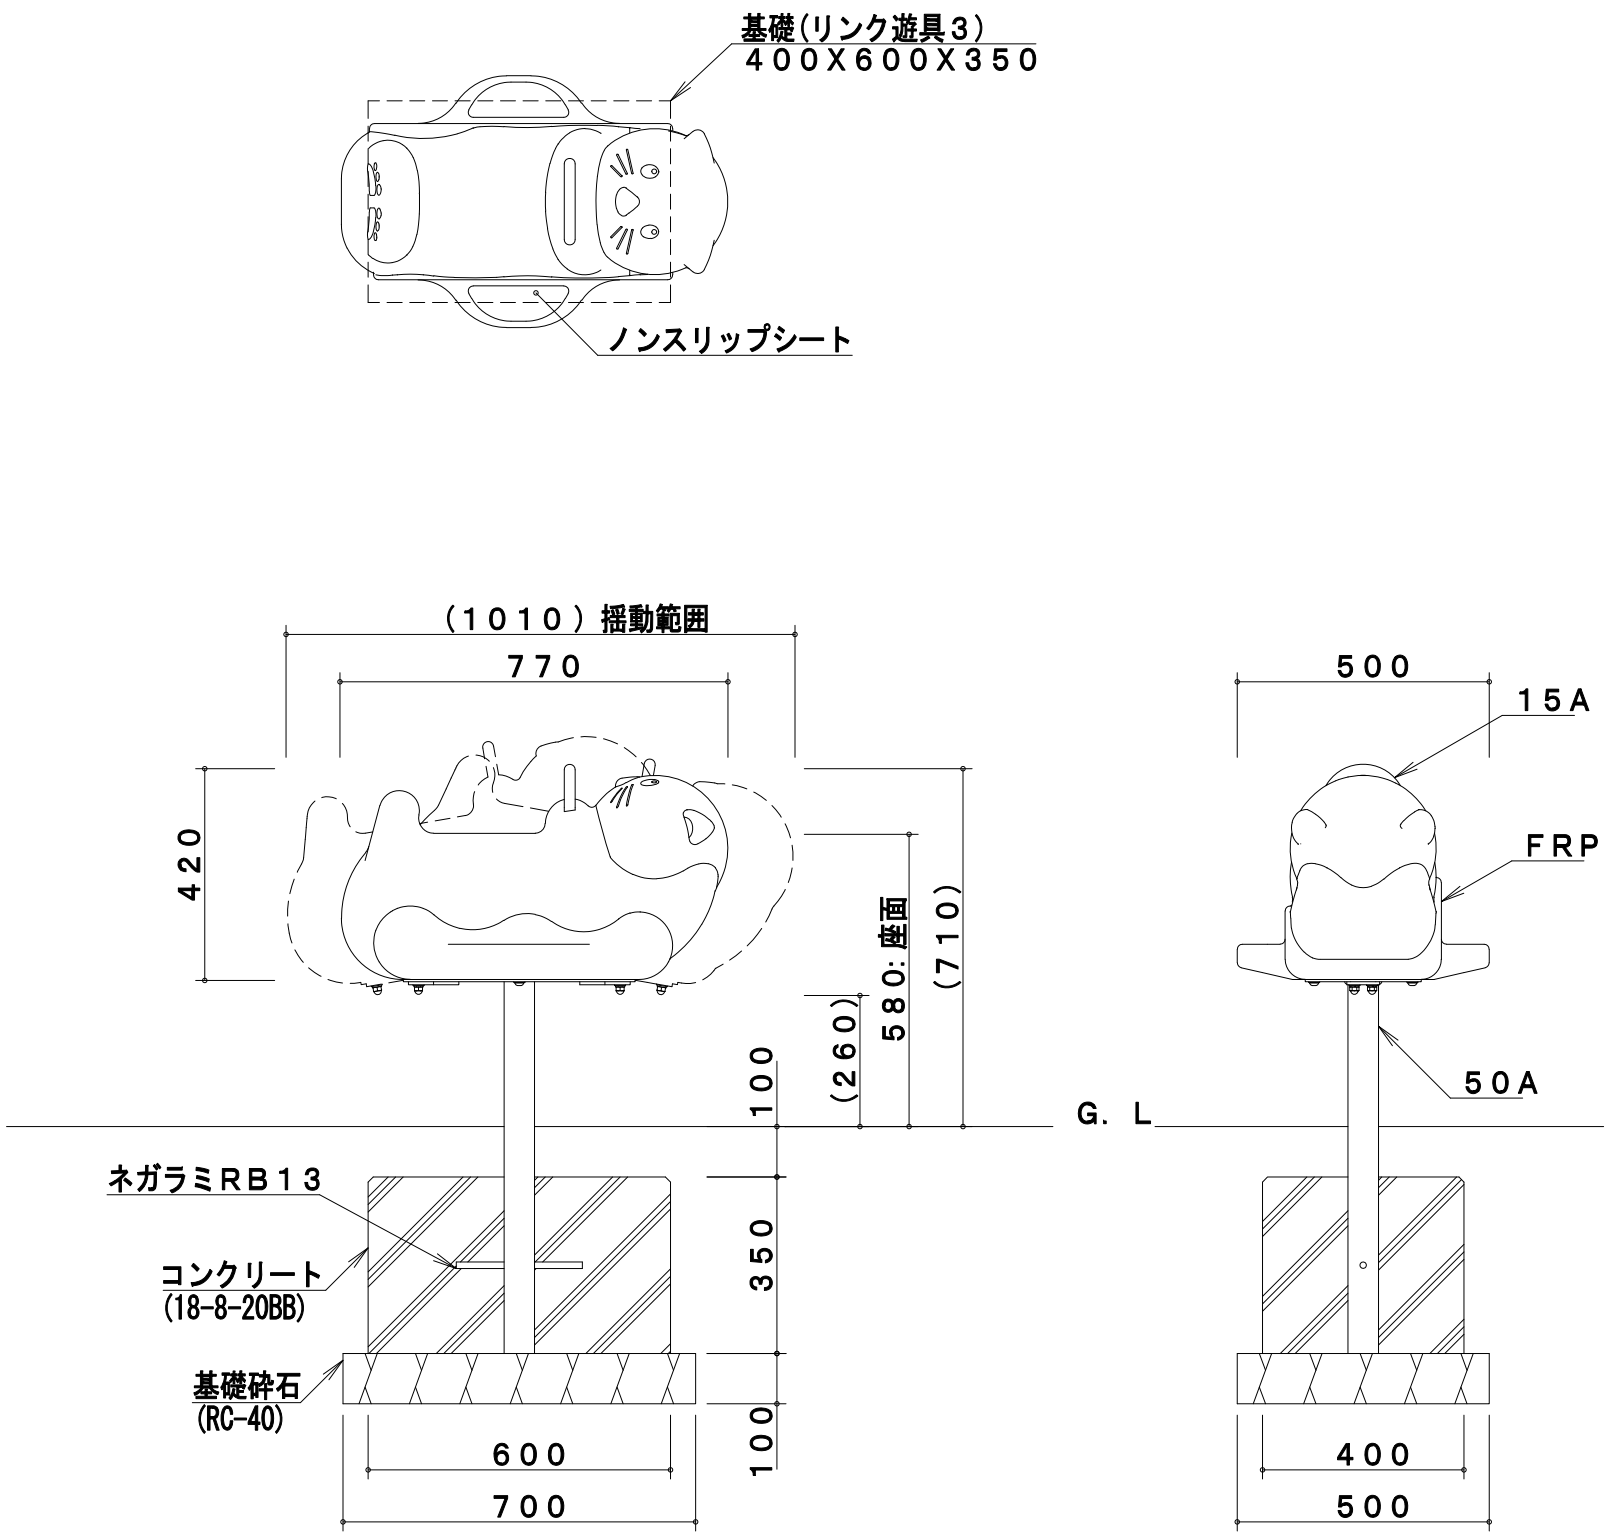


製品仕様




支柱（50A）は、溶融亜鉛メッキ処理とする。ハンドル（15A）は、合成樹脂焼付塗装とする。
その他の鋼材及びボルト・ナットは、電気亜鉛メッキ処理とする（基礎部品は除く）。
利用対象年齢は、幼児（3才～6才）とする。
ISO9001・ISO14001の認証取得企業で品質管理された製品とし、（一社）日本公園施設業協会の賠償責任保険付とする。本製品は、遊具の安全に関する規準JPFA-SP-S：2024に準拠した製品とする。

路線（河川名）					
工事件名		令和8年度調布市遊具長寿命化対策工事			
工事箇所又は橋名		調布市深大寺東町8-24 ほか7箇所			
図面名称	遊具構造図（リンク遊具3） （入間町1丁目第2公園）				縮尺 1：15
作成年月日	令和8年 9月 日				図面番号
設計	担当係長	係長	課長補佐	課長	21
					30
調布市 環境部 緑と公園課					

遊具構造図（すべり台）
（入間町1丁目第2公園）

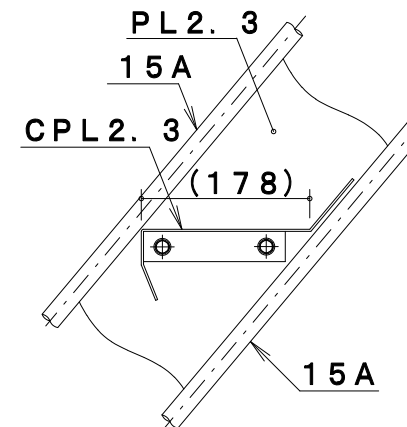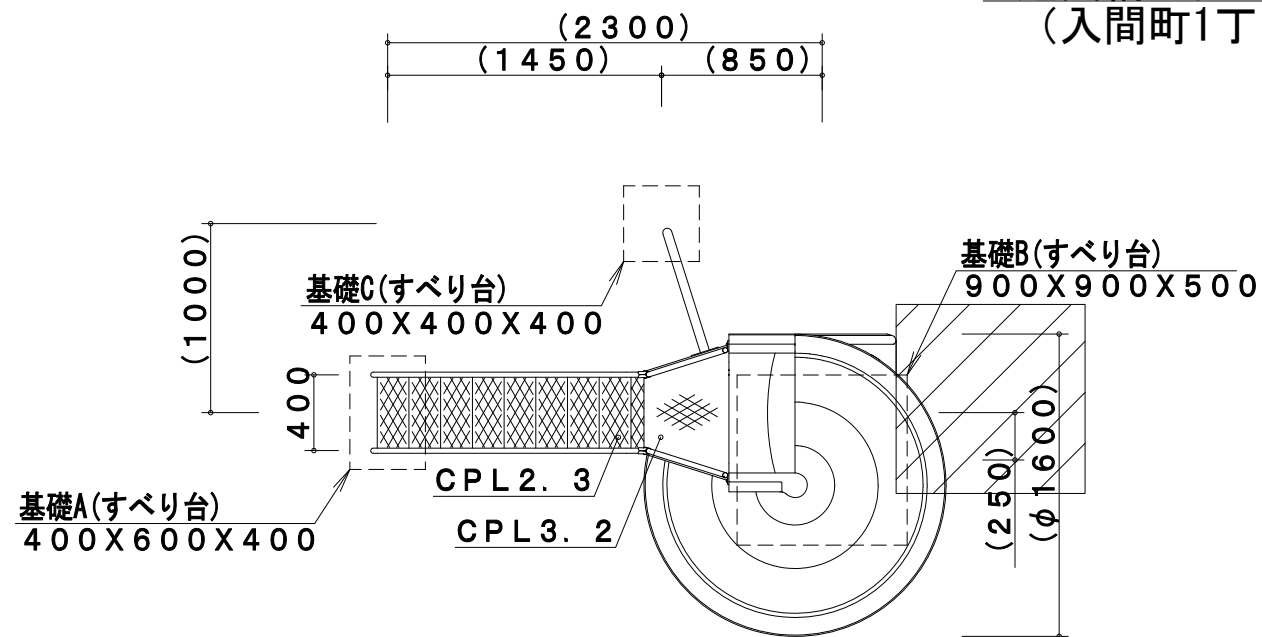

A詳細図 S=1/8

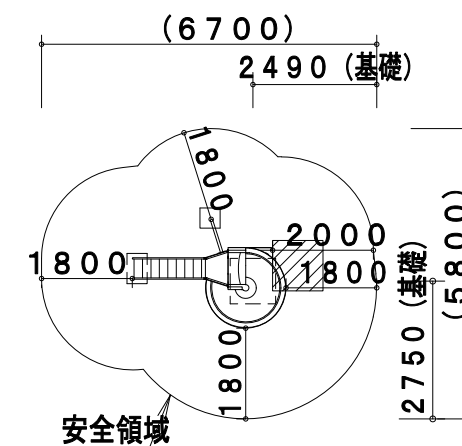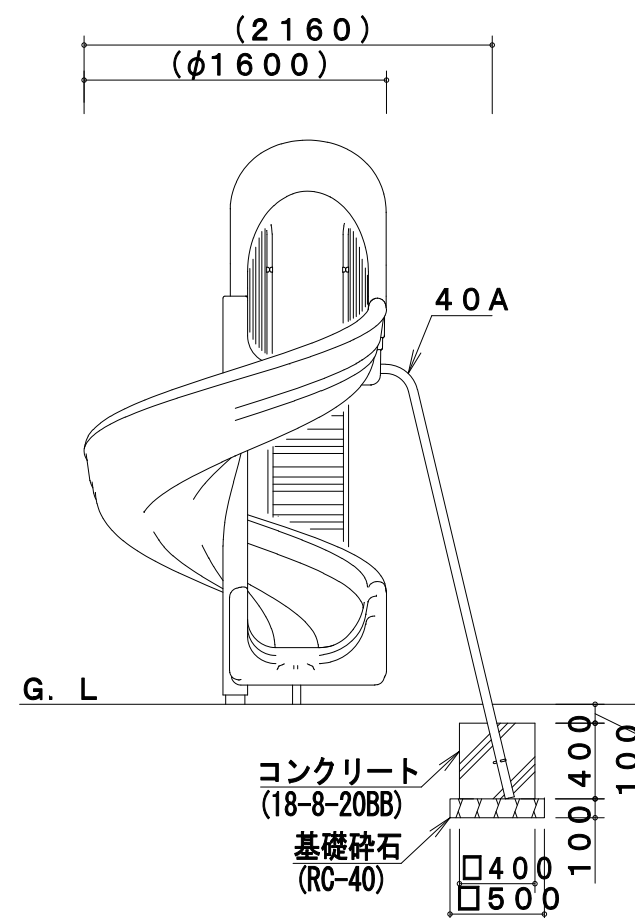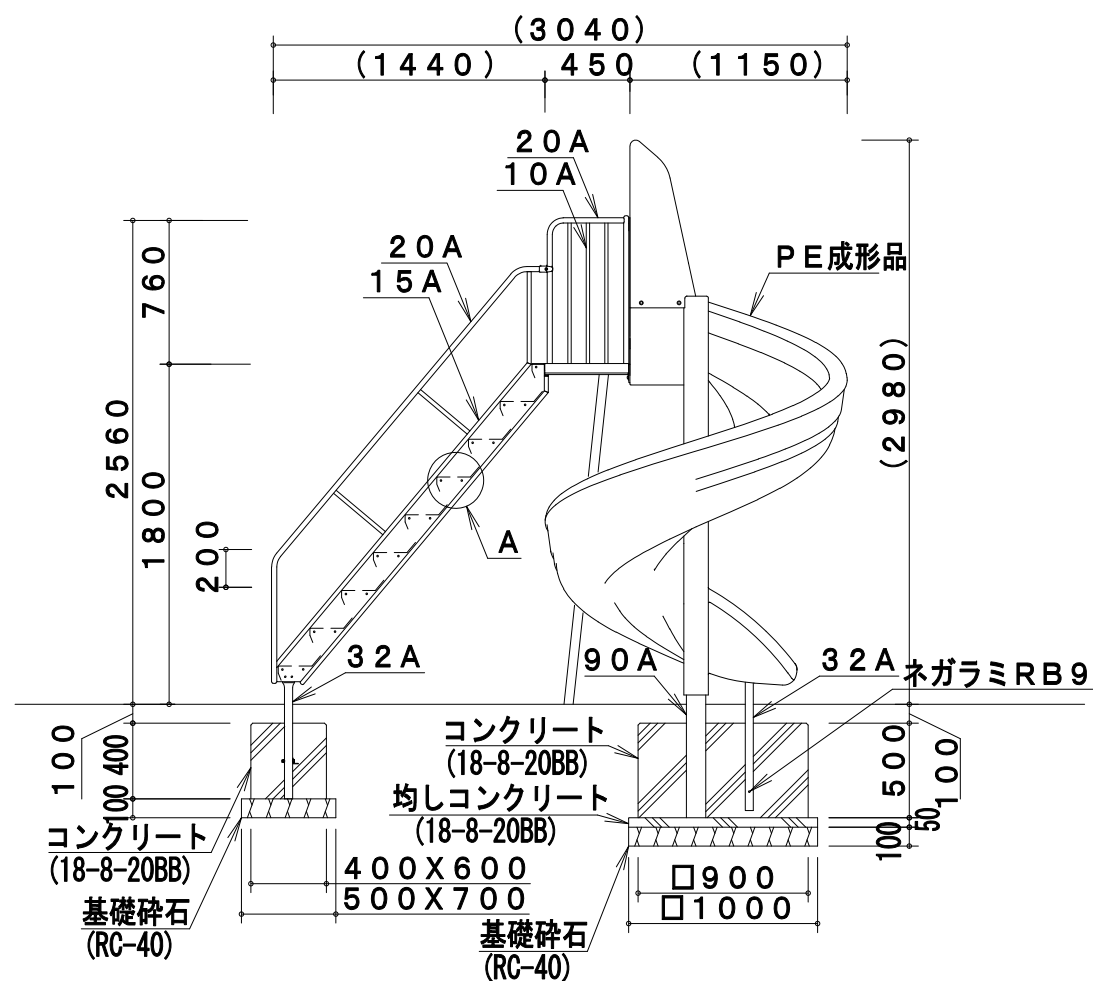



※製品外形からの寸法を示す
安全領域 S=1/150

製品仕様


鋼材は、電気亜鉛メッキ処理後、合成樹脂焼付塗装とする（基礎部品は除く）。
その他の鋼材及びボルト・ナットは、電気亜鉛メッキ処理とする（基礎部品は除く）。
利用対象年齢は、幼児（3才～6才）・児童（6才～12才）とする。
ISO9001・ISO14001の認証取得企業で品質管理された製品とし、（一社）日本公園施設業協会の賠償責任保険付とする。本製品は、遊具の安全に関する規準JPFA-SP-S：2024に準拠した製品とする。

路線（河川名）					
工事件名		令和8年度調布市遊具長寿命化対策工事			
工事箇所 又は橋名		調布市深大寺東町8-24 ほか7箇所			
図面名称	遊具構造図（すべり台） （入間町1丁目第2公園）				縮尺 1：40
作成年月日	令和8年 9月 日				図面番号
設計	担当係長	係長	課長補佐	課長	22
					30
調布市 環境部 緑と公園課					

遊具構造図（ブランコ柵 2）
（入間町1丁目第2公園）

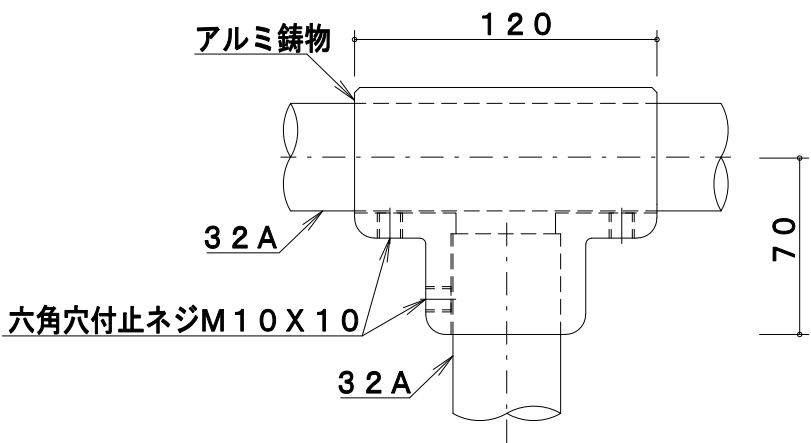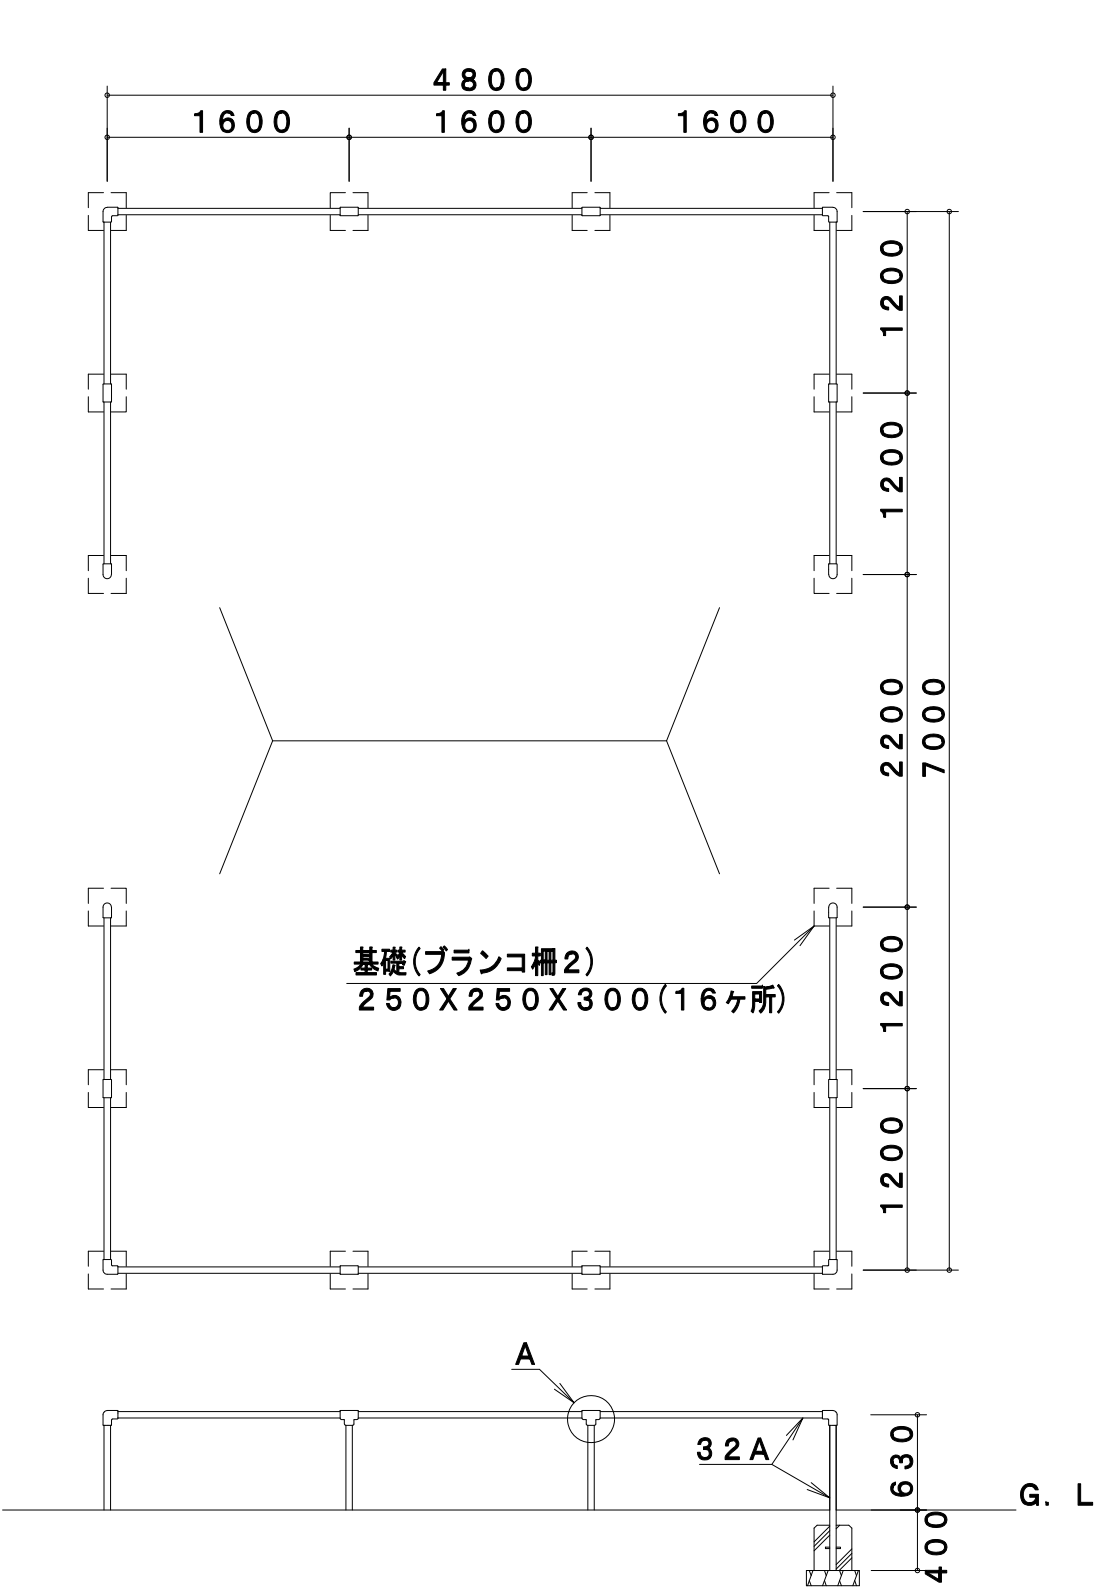

A詳細図 S=1/3

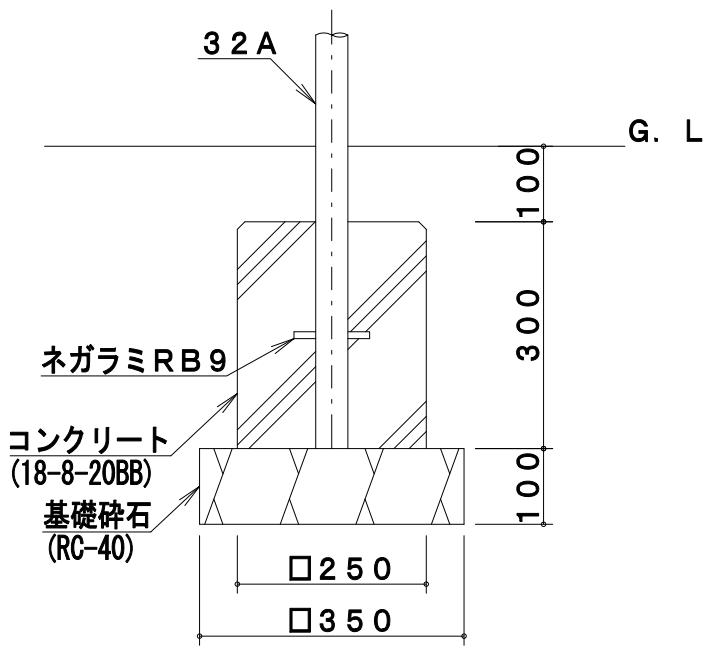







基礎(ブランコ柵 2) S=1/10

製品仕様

鋼材は、溶融亜鉛メッキ処理後、合成樹脂焼付塗装とする（基礎部品は除く）。
ISO9001・ISO14001の認証取得企業で品質管理された製品とし、（一社）日本公園施設業協会の賠償責任保険付とする。本製品は、遊具の安全に関する規格JPFA-SP-S：2024に準拠した製品とする。

路線（河川名）					
工事件名		令和8年度調布市遊具長寿命化対策工事			
工事箇所 又は橋名		調布市深大寺東町8-24 ほか7箇所			
図面 名称	遊具構造図（ブランコ柵 2） （入間町1丁目第2公園）				縮 尺 1：40
	作成年月日	令和8年 9月 日			図面番号
設計	担当係長	係長	課長補佐	課長	23
					30
調布市 環境部 緑と公園課					

遊具構造図（ブランコ2）
（入間町1丁目第2公園）

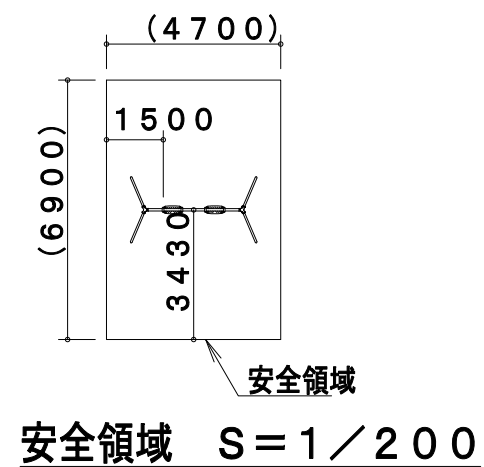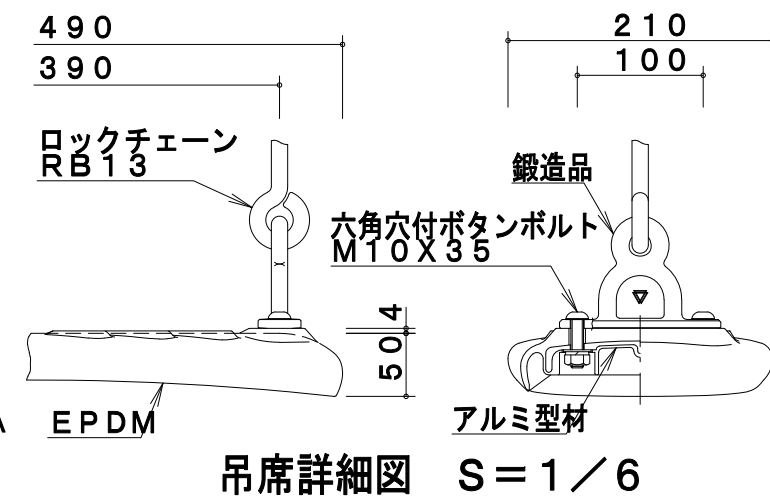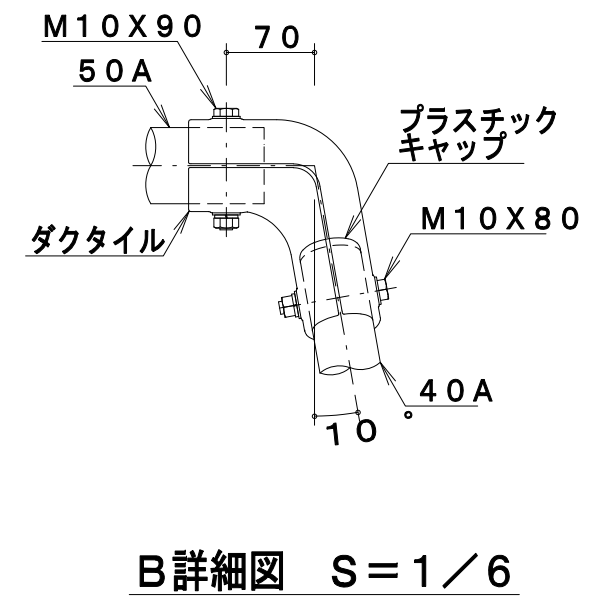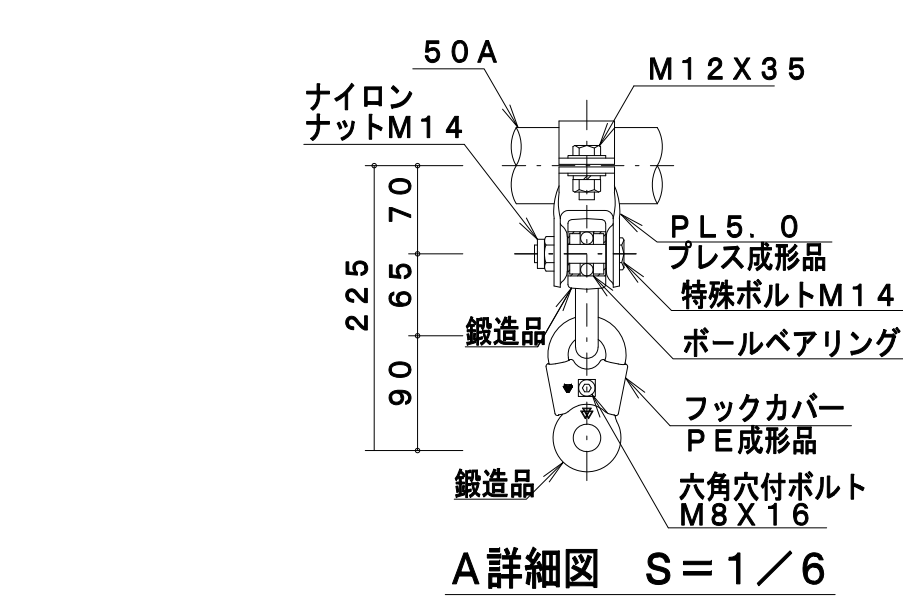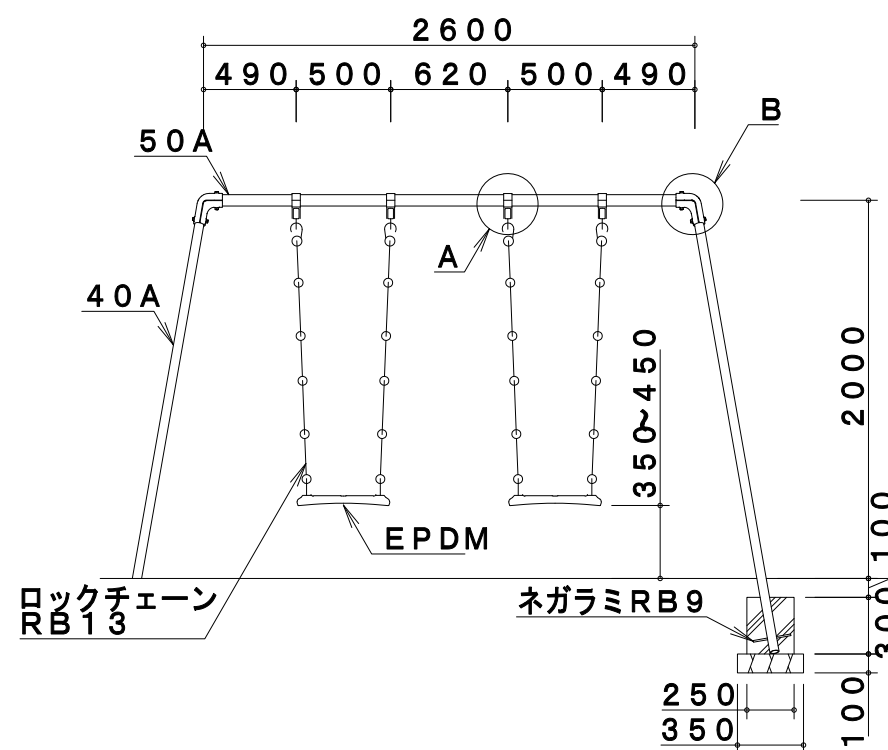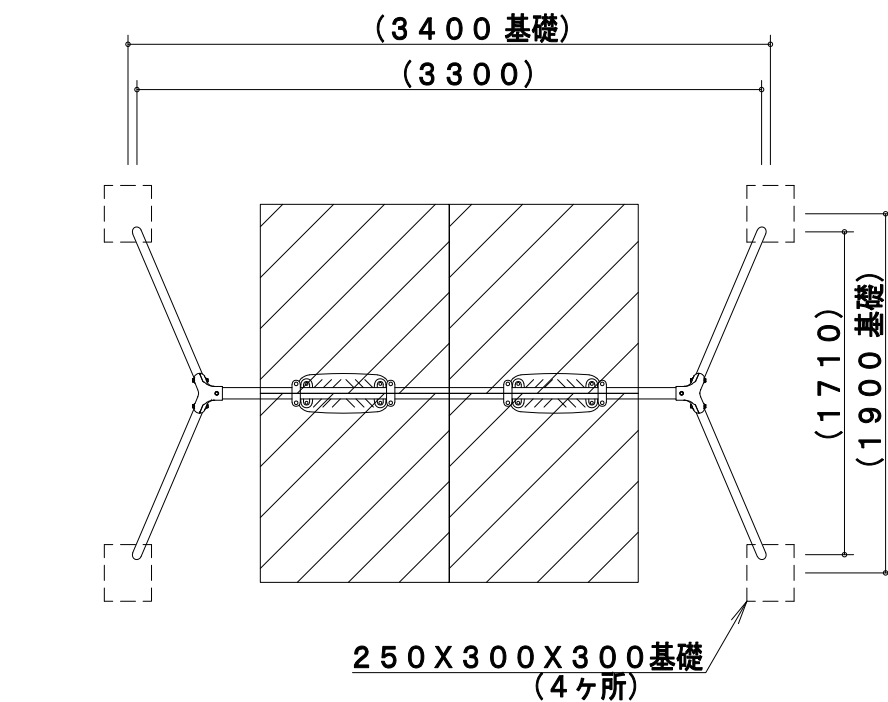


製品仕様

支柱（４０Ａ）・梁（５０Ａ）は、溶融亜鉛メッキ処理後、合成樹脂焼付塗装とする。
その他の鋼材は、電気亜鉛メッキ処理後、合成樹脂焼付塗装とする（基礎部品は除く）。
ボルト・ナット及び吊り部材は、電気亜鉛メッキ処理とする。
利用対象年齢は、幼児（３才～６才）とする。
ＩＳＯ９００１・ＩＳＯ１４００１の認証取得企業で品質管理された製品とし、（一社）
する。本製品は、遊具の安全に関する規準ＪＰＦＡ－ＳＰ－Ｓ：２０２４に準拠した製品


路線（河川名）					
工事件名		令和８年度調布市遊具長寿命化対策工事			
工事箇所 又は橋名		調布市深大寺東町8－2４　ほか7箇所			
図面 名称	遊具構造図（プランコ2） （入間町1丁目第2公園）				縮尺 1：40
作成年月日		令和8年　9月　日			図面番号
設計	担当係長	係長	課長補佐	課長	24 30
調布市　環境部　緑と公園課					

遊具構造図（回転遊具）
（染地2丁目第2公園）

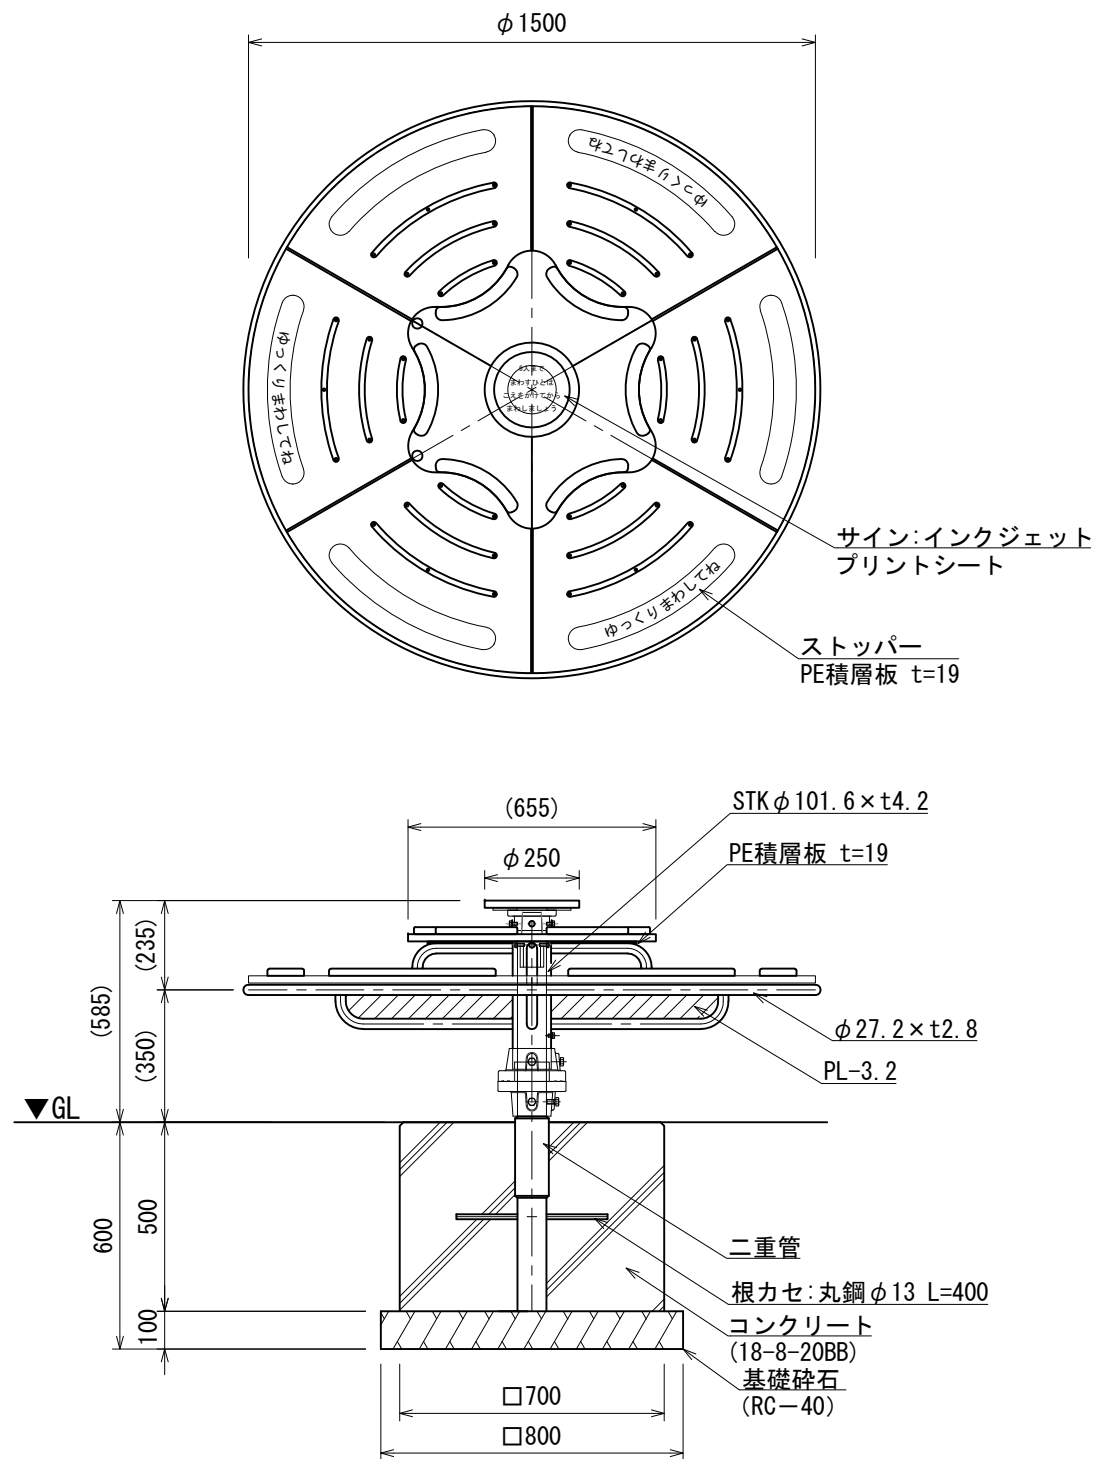

立面図

基礎(回転遊具)

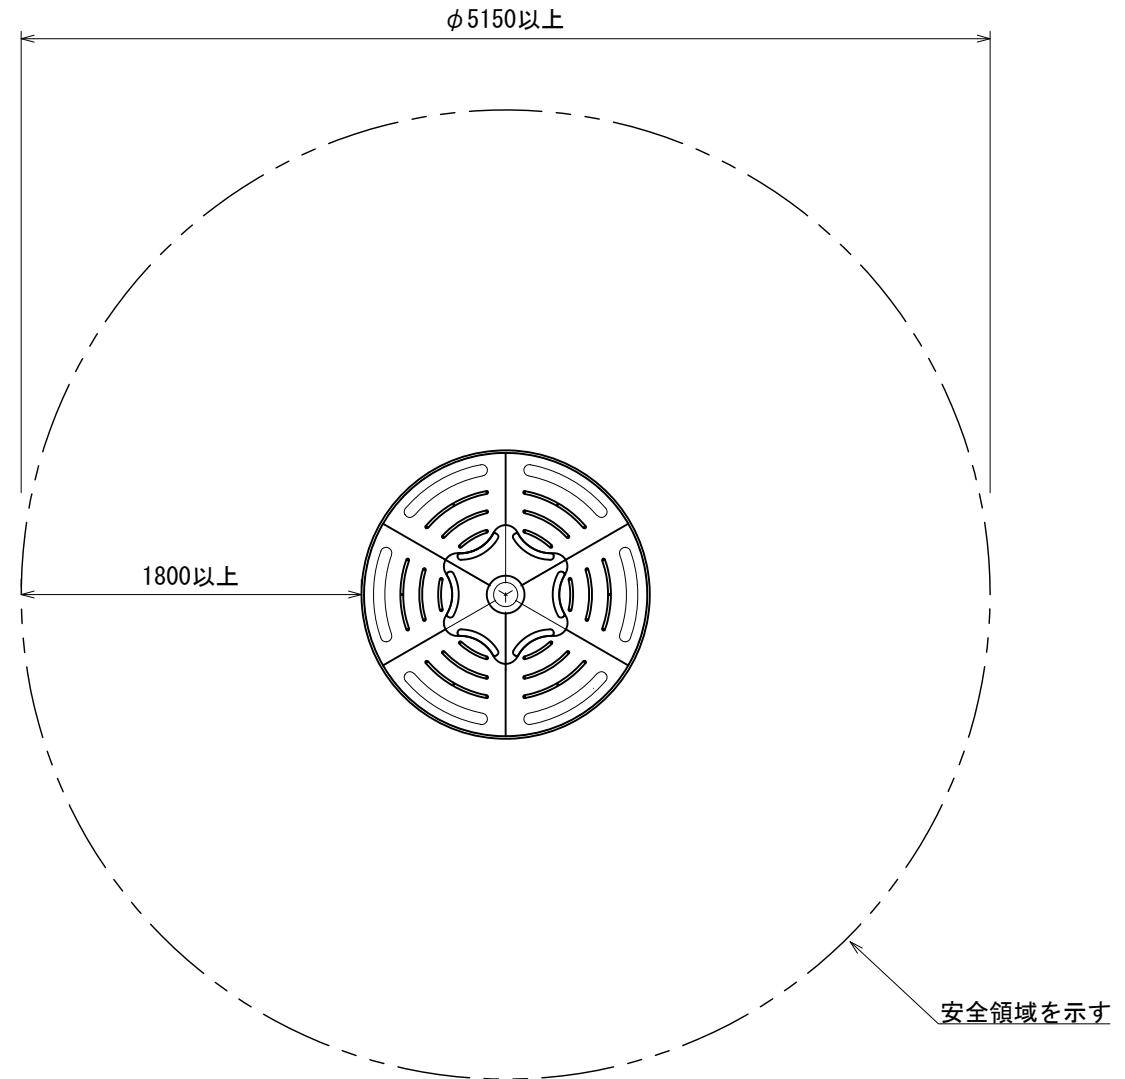


安全領域図 S=1:40


- 製品カラーは、アースイエロー (AM-6501-Y) またはスカイブルー (AM-6501-B) とする。
- 鉄部は電気亜鉛メッキ処理とし、ウレタン樹脂塗装仕上げとする。(根カセを除く)
- 設置する上で、安全領域を確保する事とする。
- 遊具の対象年齢は、3～6才とする。
- 積雪について、本製品は一般地域(積雪1m未満)を基準とする。1m以上積雪する場合は、除雪または雪囲い等を施すこと。
- ISO 9001:2015認証取得企業の製品とする。
- 遊具の安全に関する規準JPFA-SP-S:2024に適合した製品とする。
- (一社)日本公園施設業協会 SPマーク表示認定企業の製品とする。
- (一社)日本公園施設業協会 団体賠償責任保険に加入した製品とする。

路線(河川名)					
工事件名		令和8年度調布市遊具長寿命化対策工事			
工事箇所又は橋名		調布市深大寺東町8-24 ほか7箇所			
図面名称	遊具構造図(回転遊具) (染地2丁目第2公園)				縮尺 1:20
作成年月日	令和8年 9月 日				図面番号
設計	担当係長	係長	課長補佐	課長	25
					30
調布市 環境部 緑と公園課					

遊具構造図（リンク遊具4）
（染地2丁目第2公園）

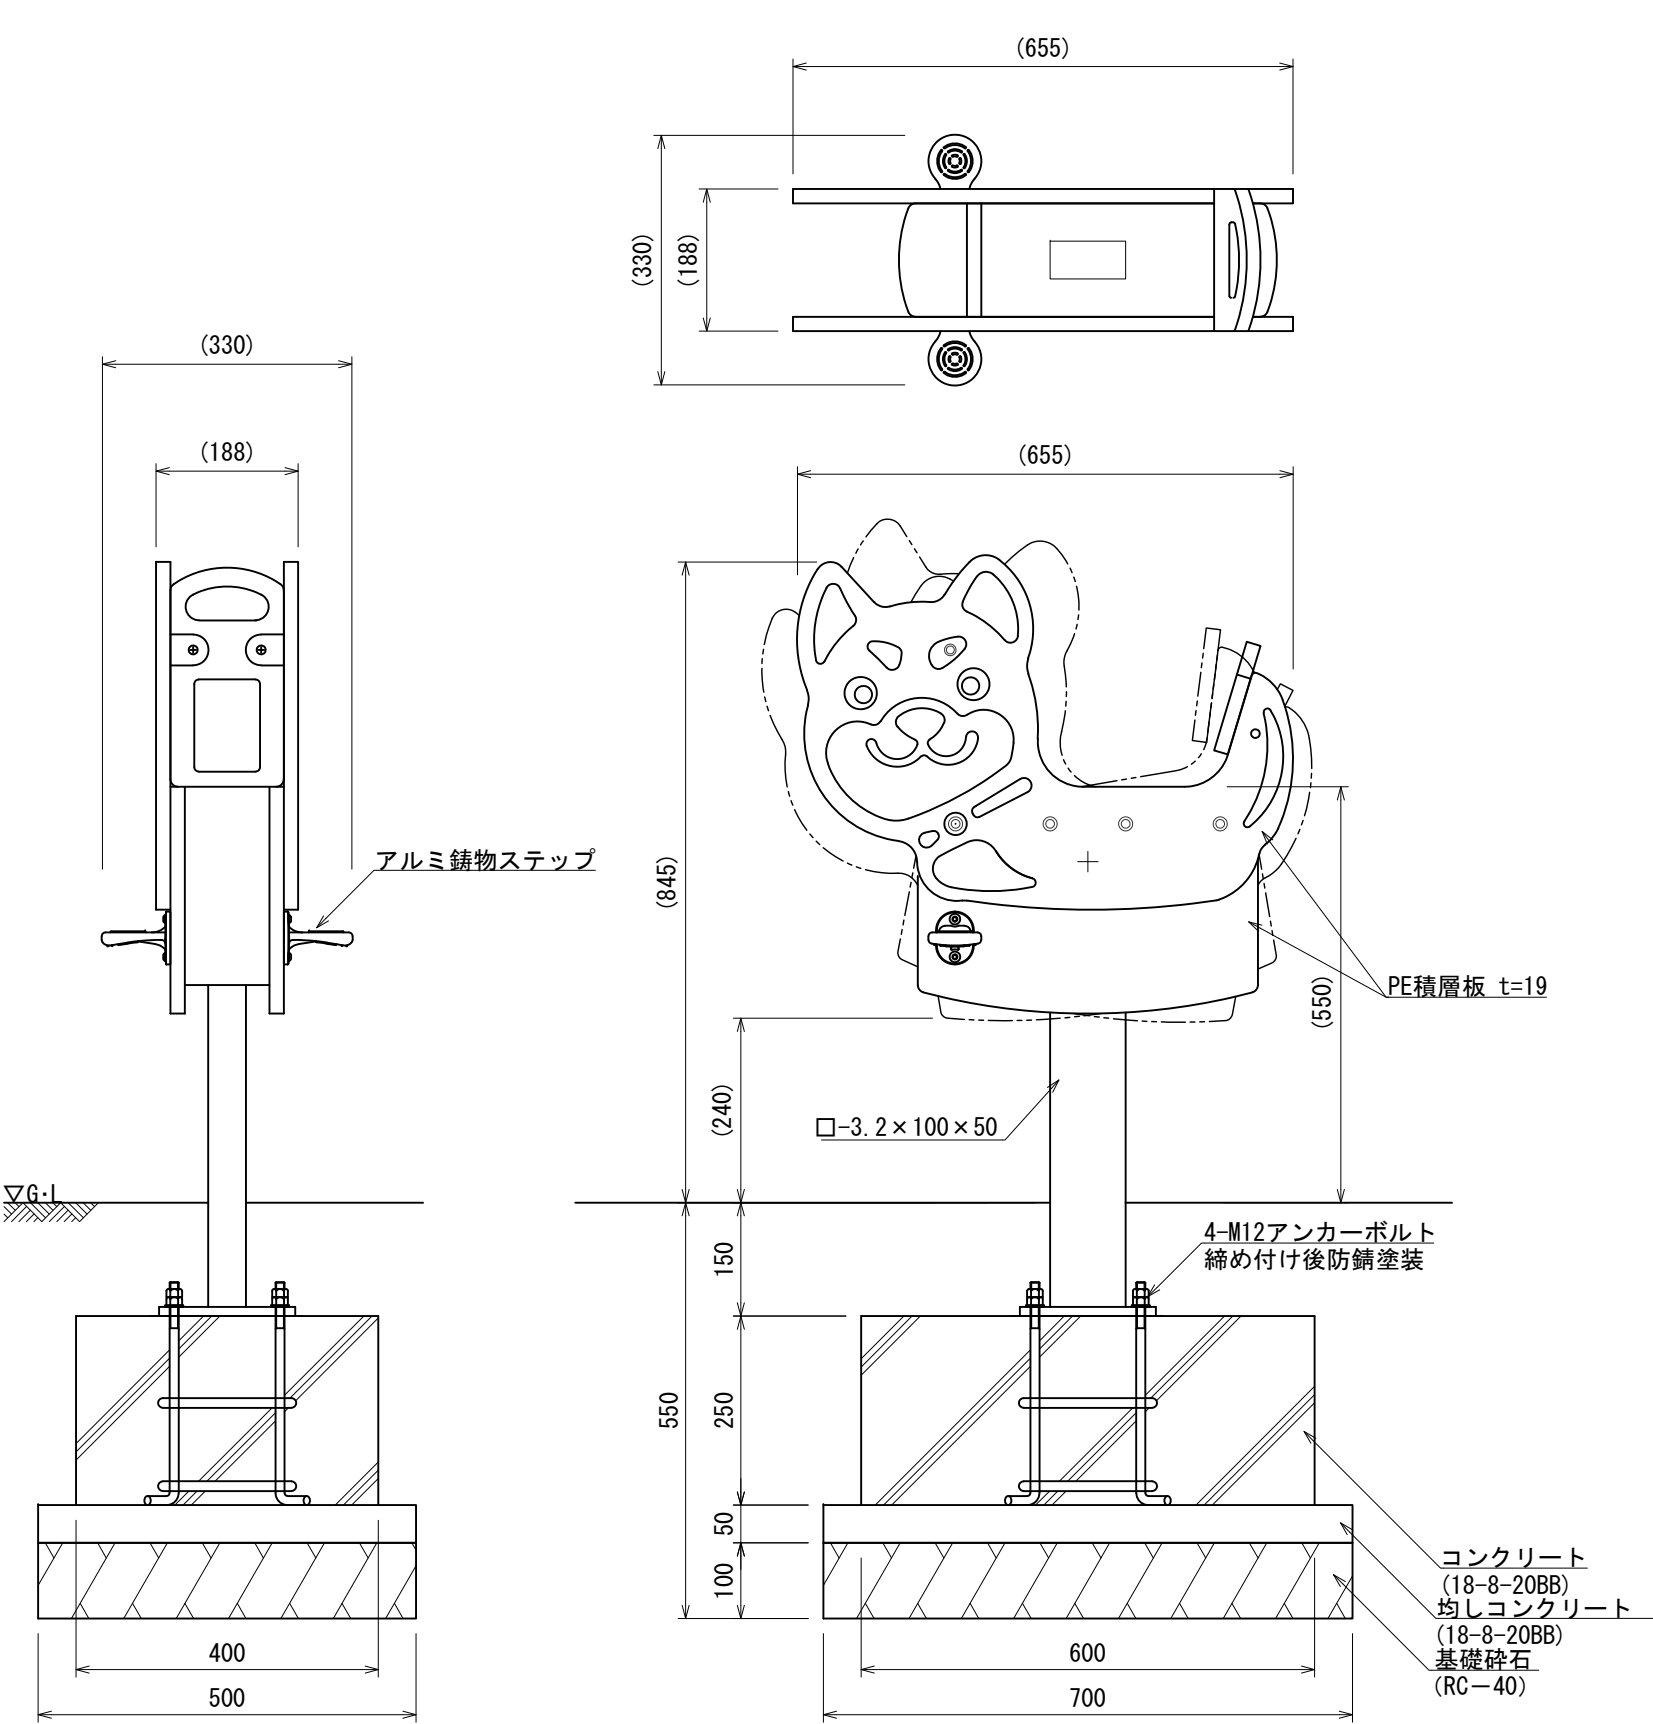

基礎（リンク遊具4）

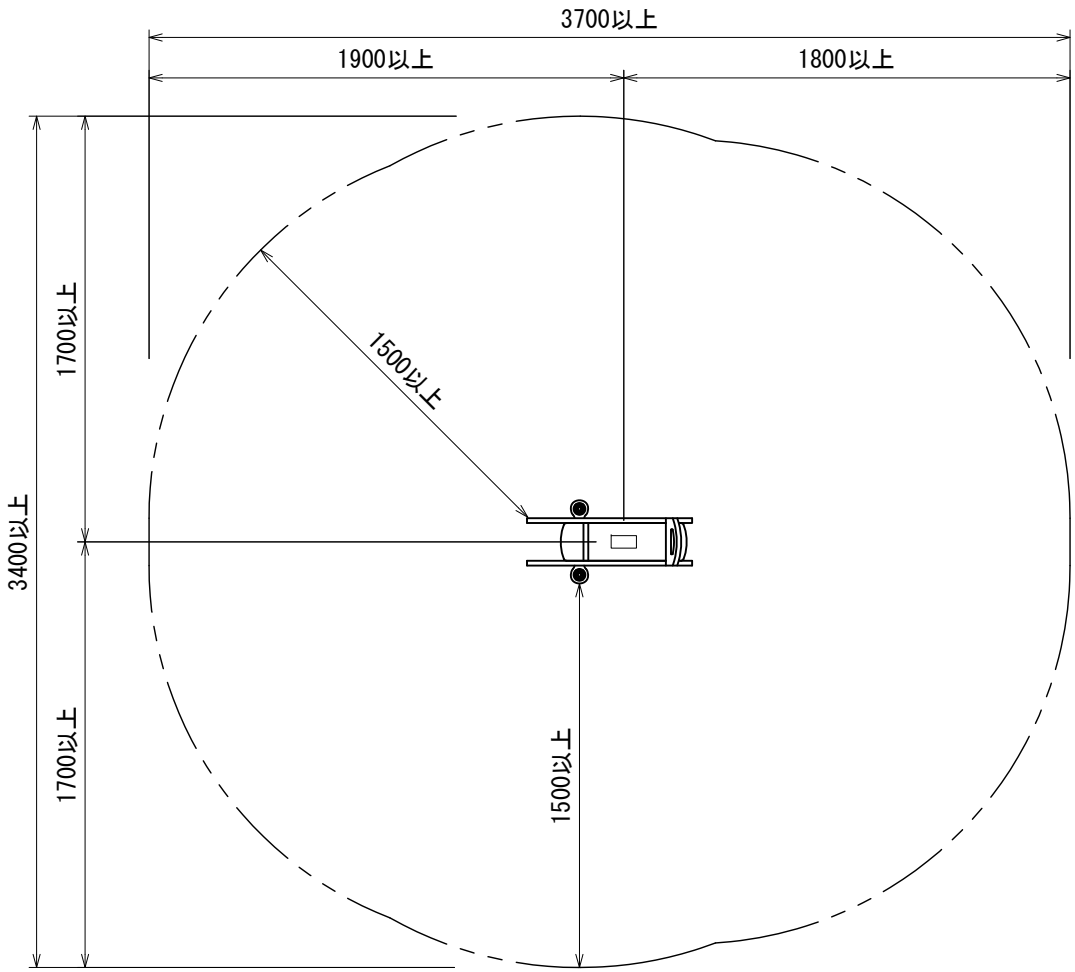


安全領域図 S=1:30


- カラーは、メーカー指定色とする。
- 高密度ポリエチレン板の寸法は、内外寸法とする。
- 支柱部は溶融亜鉛メッキとし、その他の鋼材は電気亜鉛メッキとする。
- 設置する上で、安全領域を確保する事とする。
- 遊具の対象年齢は、3～6才とする。
- ISO 9001:2015認証取得企業の製品とする。
- 遊具の安全に関する規準JPFA-SP-S:2024に適合した製品とする。
- (一社)日本公園施設業協会 SPマーク表示認定企業の製品とする。
- (一社)日本公園施設業協会 団体賠償責任保険に加入した製品とする。

路線（河川名）					
工事件名		令和8年度調布市遊具長寿命化対策工事			
工事箇所 又は橋名		調布市深大寺東町8-24 ほか7箇所			
図面 名称	遊具構造図（リンク遊具4） （染地2丁目第2公園）				縮 尺 1：10
作成年月日	令和8年 9月 日				図面番号
設計	担当係長	係長	課長補佐	課長	26
					30
調布市 環境部 緑と公園課					

遊具構造図（リンク遊具5）
（染地2丁目第2公園）

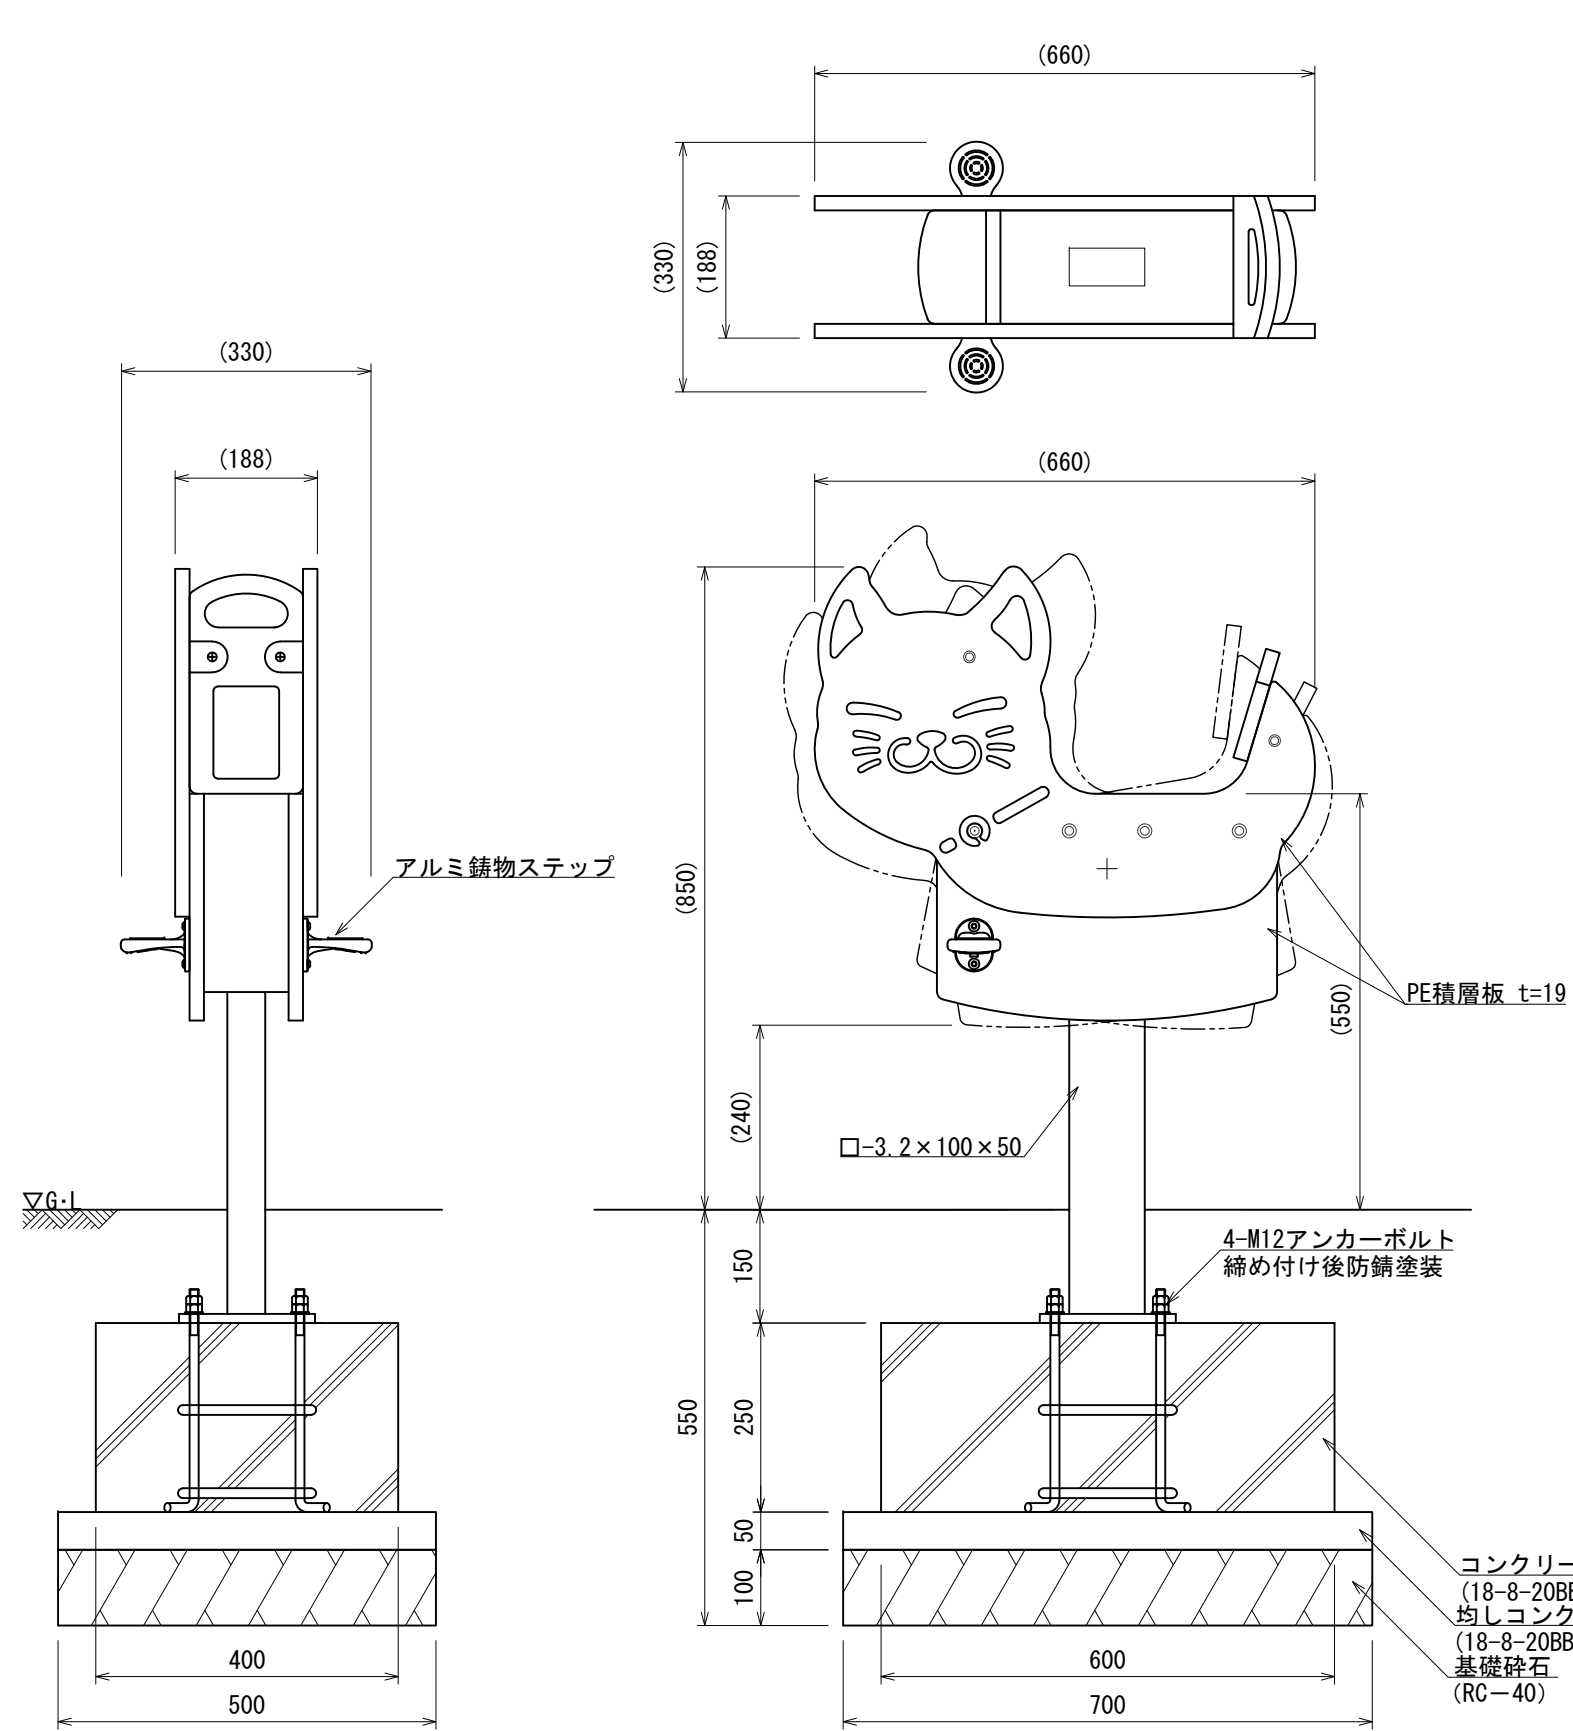

基礎（リンク遊具5）

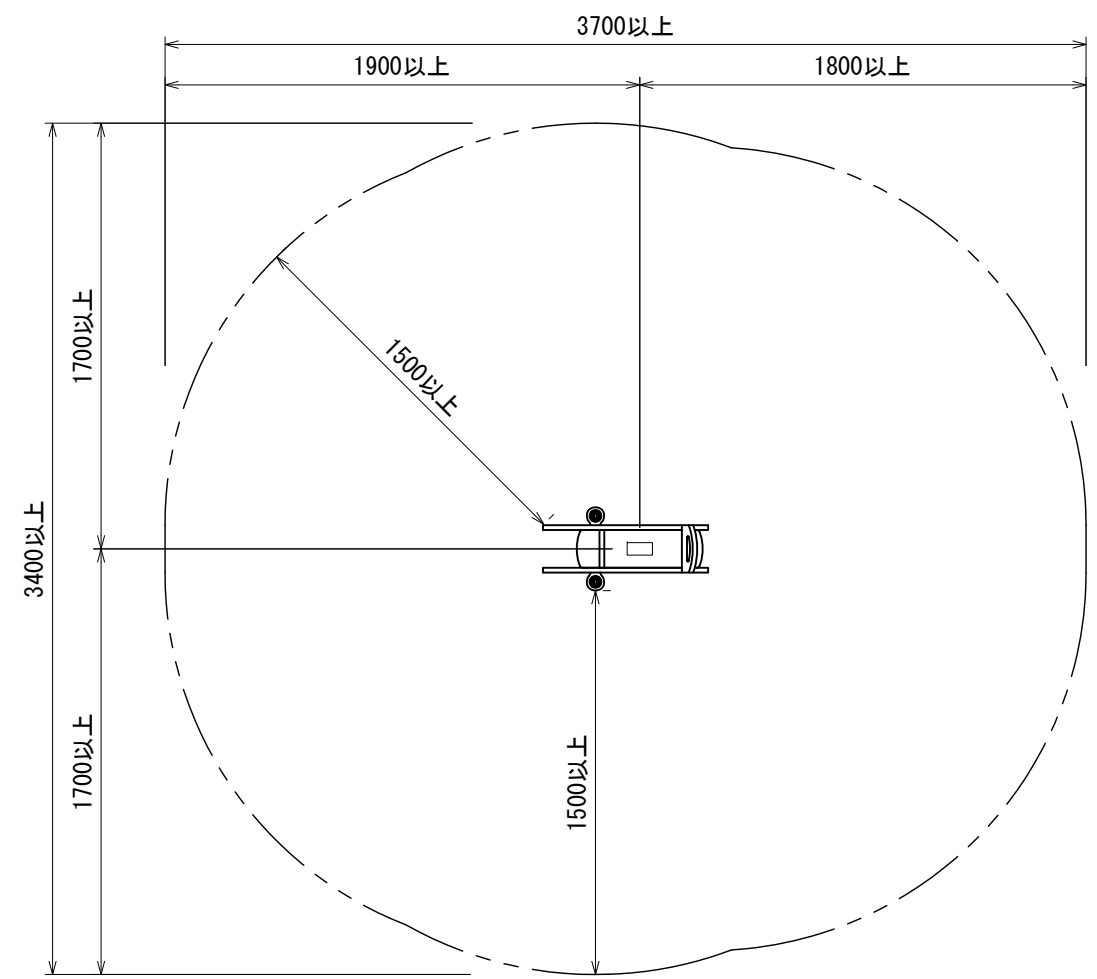


安全領域図 S=1:30

- カラーは、メーカー指定色とする。
- 高密度ポリエチレン板の寸法は、内外寸法とする。
- 支柱部は溶融亜鉛メッキとし、その他の鋼材は電気亜鉛メッキとする。
- 設置する上で、安全領域を確保する事とする。
- 遊具の対象年齢は、3～6才とする。
- ISO 9001:2015認証取得企業の製品とする。
- 遊具の安全に関する規格JPFA-SP-S:2024に適合した製品とする。
- (一社)日本公園施設業協会 SPマーク表示認定企業の製品とする。
- (一社)日本公園施設業協会 団体賠償責任保険に加入した製品とする。

路線（河川名）					
工事件名		令和8年度調布市遊具長寿命化対策工事			
工事箇所又は橋名		調布市深大寺東町8-24 ほか7箇所			
図面名称	遊具構造図（リンク遊具5） （染地2丁目第2公園）				縮尺 1:10
作成年月日	令和8年 9月 日				図面番号
設計	担当係長	係長	課長補佐	課長	27
					30
調布市 環境部 緑と公園課					

遊具構造図 (パネル遊具)
(富士見公園)

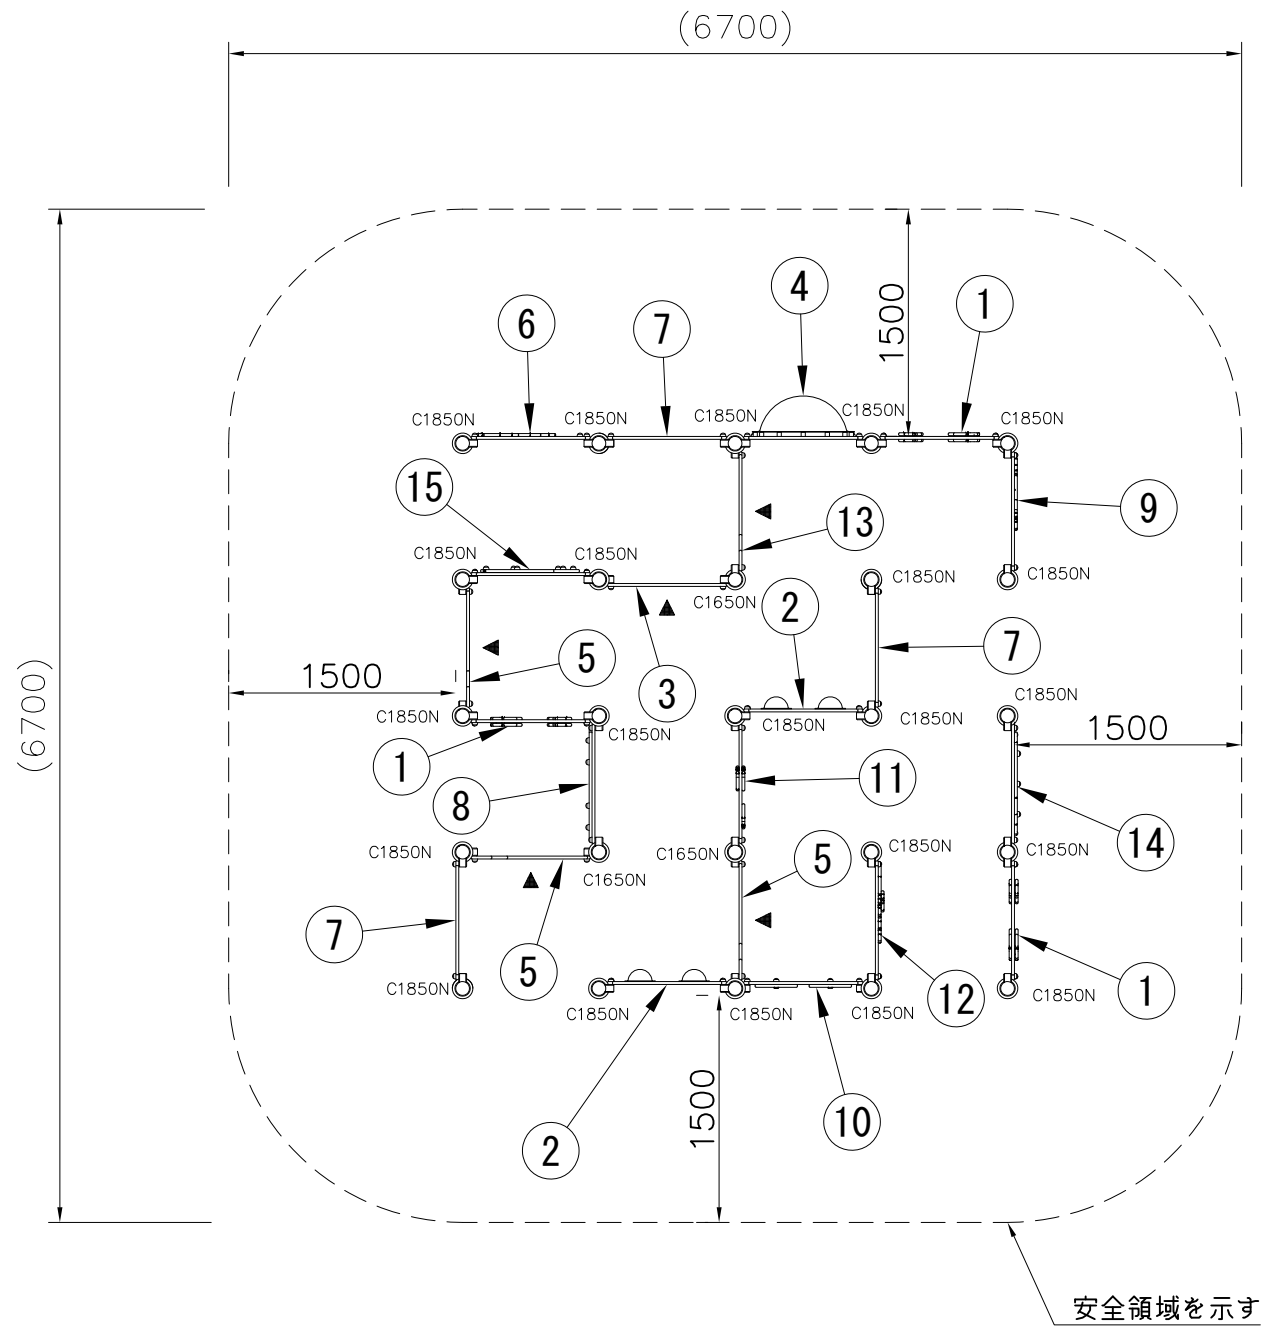

NO	アイテム名	仕様	数量
	Kラウンドポスト (N)	φ89.1アルミ押出形材 アルマイト仕上 (ブラウン)	—
1	【変形】フルーツぴったりパネル (BE) GL	t19HPEパネル (ベージュ/ブルー/イエロー/レッド/グリーン)	3
2	【変形】バブルパネル (G) GL	t19HPEパネル (グリーン)、ポリカーボネイト成型品	2
3	ヨチヨチメイズ (B) (右下アキ)	t19HPEパネル (ブルー)	1
4	【変形】ビッグバブルパネル (G) GL	t19HPEパネル (グリーン)、ポリカーボネイト成型品	1
5	ヨチヨチメイズ (Y) (右上アキ)	t19HPEパネル (イエロー)	3
6	【変形】しまうまガードパネル (G) GL	t19HPEパネル (グリーン/ベージュ/レッド)	1
7	【変形】ガードパネル (B) GL	t19HPEパネル (ブルー)	3
8	くぐりパネル GL (Y)	t19HPEパネル (イエロー/ブルー)	1
9	【変形】きりんガードパネル (G) GL	19HPEパネル (ベージュ/レッド/グリーン)	1
10	グルグルパネルハーフ (R)	t19HPEパネル (レッド/イエロー)	1
11	おさかなすいすいパネルハーフ (B)	t19HPEパネル (ブルー/イエロー/グリーン)	1
12	【変形】モンキーガードパネル (G) GL	t19HPEパネル (グリーン/ベージュ/レッド)	1
13	ヨチヨチメイズ (B) (右上アキ)	t19HPEパネル (ブルー)	1
14	【変形】とりでパネル (BE) GL	19HPEパネル (ベージュ/グリーン)	1
15	【変形】ミラーパネル (Y) GL	19HPEパネル (イエロー/グリーン)、ステンレス鋼板	1




設置上の注意

- ・本製品はおおむね3才～6才を対象にデザインされています。
- ・本製品の専有スペースとしての安全領域を確保すること。
- ・落下等による危険を最少にするために安全領域内の設置面には適切な衝撃吸収性を有する材料を敷設すること。
- ・本製品はJPFA-SP-S: 2024に準拠した製品です。
- ・本製品は(一社)日本公園施設業協会の団体加入する公園施設団体賠償責任保険制度を適用します。


<凡例>

ヨチヨチメイズ (右下アキ) : 矢印 (▲) の方向から見て右下あき

ヨチヨチメイズ (右上アキ) : 矢印 (▲) の方向から見て右上あき


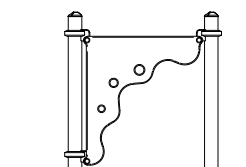


右下アキ

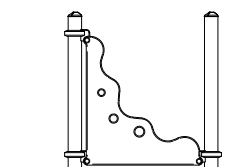


右上アキ

外観図 S=1/50

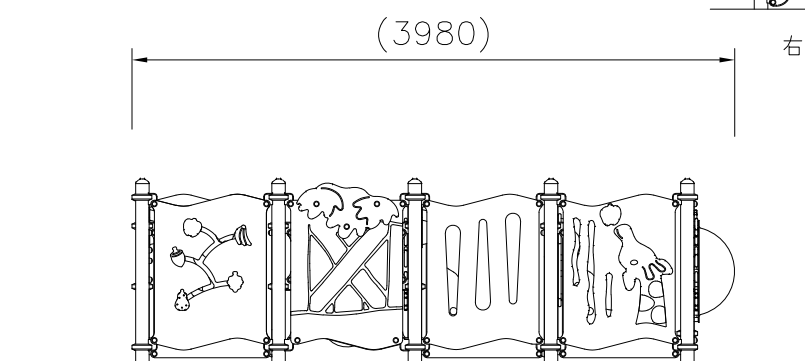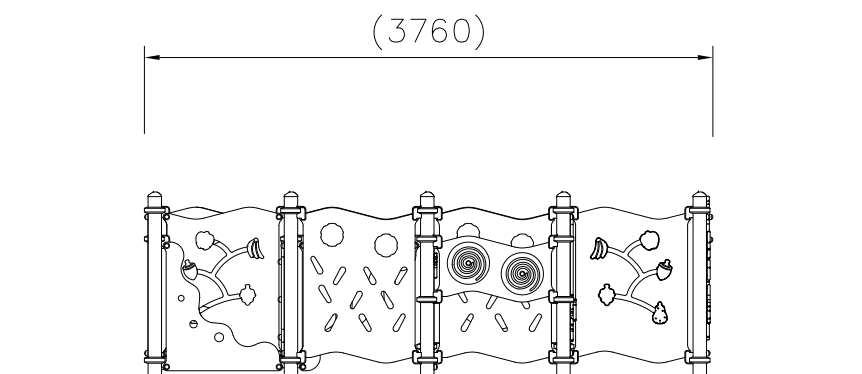


路線（河川名）				
工事件名		令和8年度調布市遊具長寿命化対策工事		
工事箇所 又は橋名		調布市深大寺東町8－24 ほか7箇所		
図面 名称	遊具構造図（パネル遊具） （富士見公園）			縮 尺 1：50
	作成年月日 令和8年 9月 日			
設計	担当係長	係長	課長補佐	課長
				28

遊具構造図（パネル遊具）
（富士見公園）

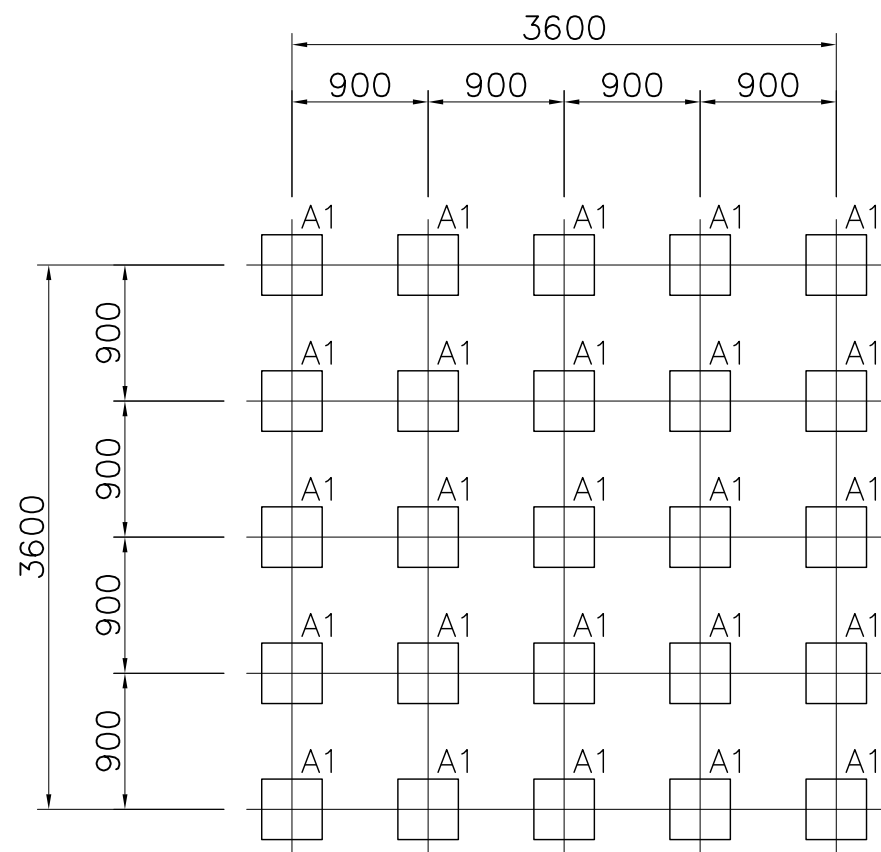

基礎伏図 S=1/50



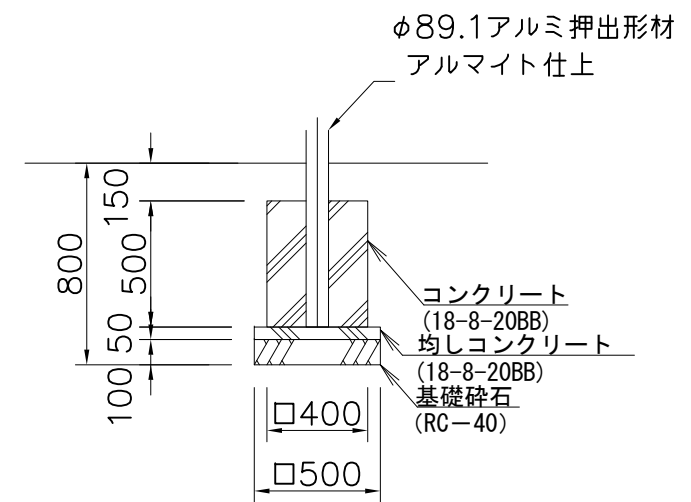


基礎詳細図 S=1/30




路線（河川名）					
工事件名		令和8年度調布市遊具長寿命化対策工事			
工事箇所 又は橋名		調布市深大寺東町8-24 ほか7箇所			
図面名称	遊具構造図（パネル遊具） （富士見公園）				縮尺 1：50
作成年月日		令和8年 9月 日			図面番号 29
設計	担当係長	係長	課長補佐	課長	
					30
調布市 環境部 緑と公園課					

遊具構造図（ゴムチップマット）

ゴムチップマットA（1.00m×1.00m）
（すべり台）

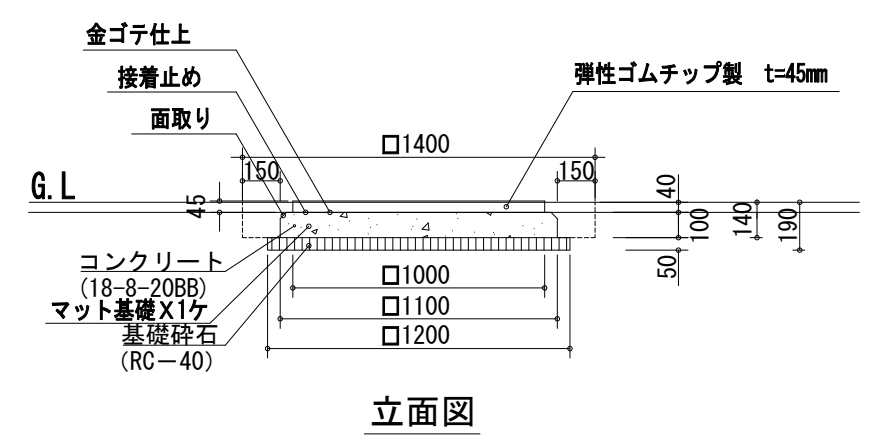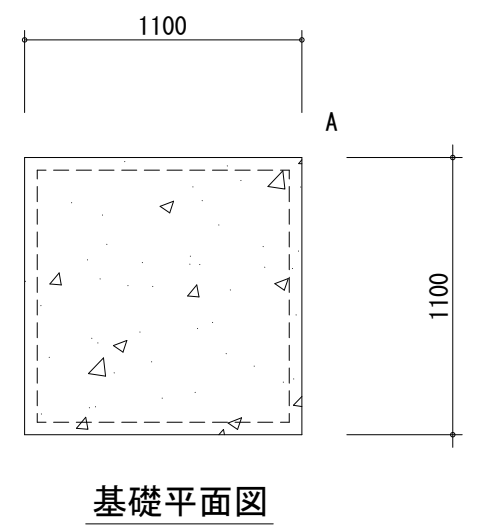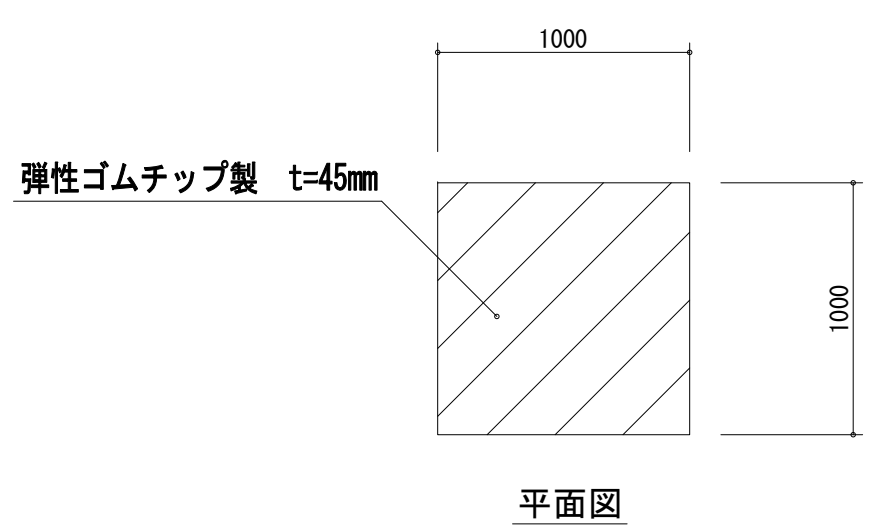

ゴムチップマットB（2.00m×2.00m）
（ブランコ/複合遊具）

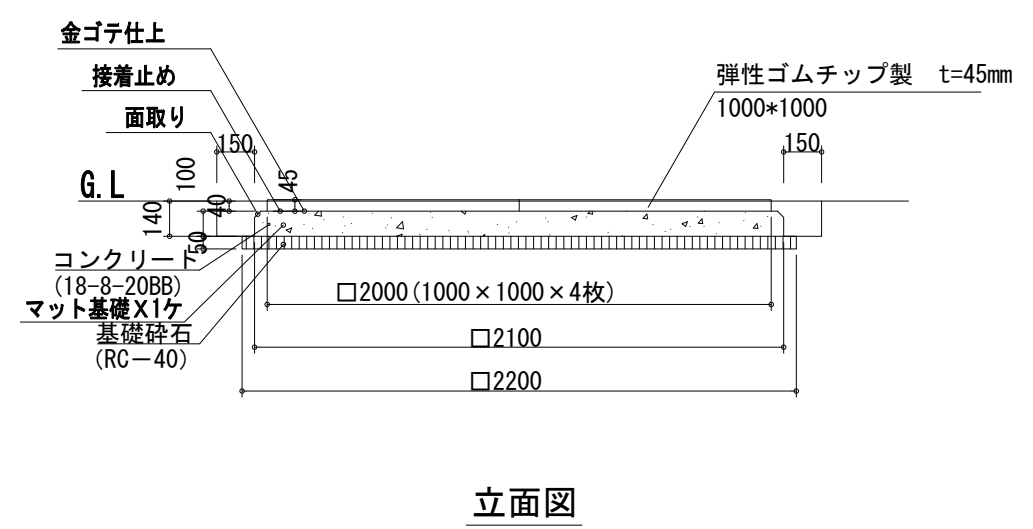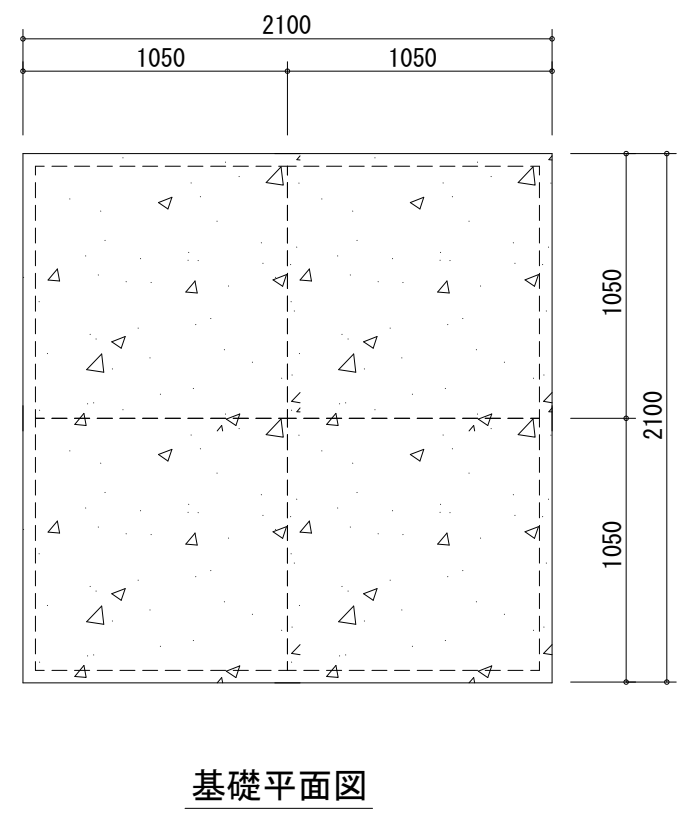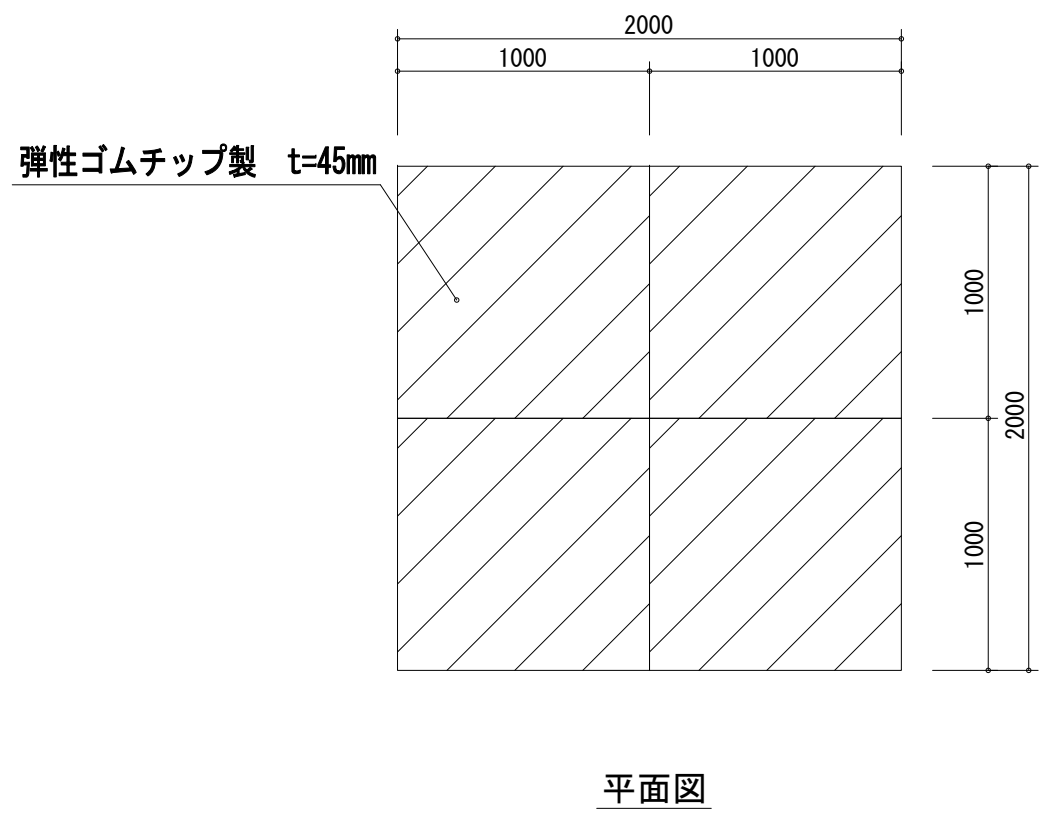

路線（河川名）					
工事件名		令和8年度調布市遊具長寿命化対策工事			
工事個所 又は橋名		調布市深大寺東町8-24 ほか7箇所			
図面 名称	遊具構造図 （ゴムチップマット）				縮 尺 1：30
作成年月日	令和8年 9月 日				図面番号
設計	担当係長	係長	課長補佐	課長	30
					30
調布市 環境部 緑と公園課					