

各公園の機能再編整備プラン

平成29年度に実施した意見交換会のスケジュール

多摩川市民広場周辺実施区域内(半径約0.8km)の地域の皆様を中心に、プラン(案)および整備・改修する公園・緑地の計画の説明を行い、皆様のご意見を伺いながら、整備内容を確定いたしました。

多摩川市民広場周辺実施区域の機能再編

多摩川市民広場の整備・改修内容

第1回
「知る」「考える」
10/15(日)

第2回
「考える」
12/9(土)

第3回
「まとめる」
H30. 2/3(土)

事業のスケジュール(案)

公園名		年度				
		29	30	31	32	33
多摩川市民広場	管理エリア	設計	工事	→		
	公園エリア			工事	→	
機能再編を図るその他の公園				設計	工事	→

多摩川市民広場改修と周辺区域の機能再編整備プラン

発行日: 平成30年5月

発行: 調布市

編集: 調布市 環境部緑と公園課

〒182-8511 東京都調布市小島町2丁目35番1

☎: 042-481-7081 FAX: 042-481-7550

✉: midori@w2.city.chofu.tokyo.jp

登録番号(刊行物番号)

2018-47


R75

古紙ハルブ配合率75%再生紙を使用

本パンフレットで使用している図の背景地図は、東京都都市整備局および株式会社ミッドマップ東京の東京都縮尺1/2,500地形図を使用して作成したものである。無断複写を禁ずる。

多摩川市民広場改修と 周辺区域の機能再編整備プラン

(調布市公園緑地機能再編整備プラン・多摩川市民広場周辺実施区域)

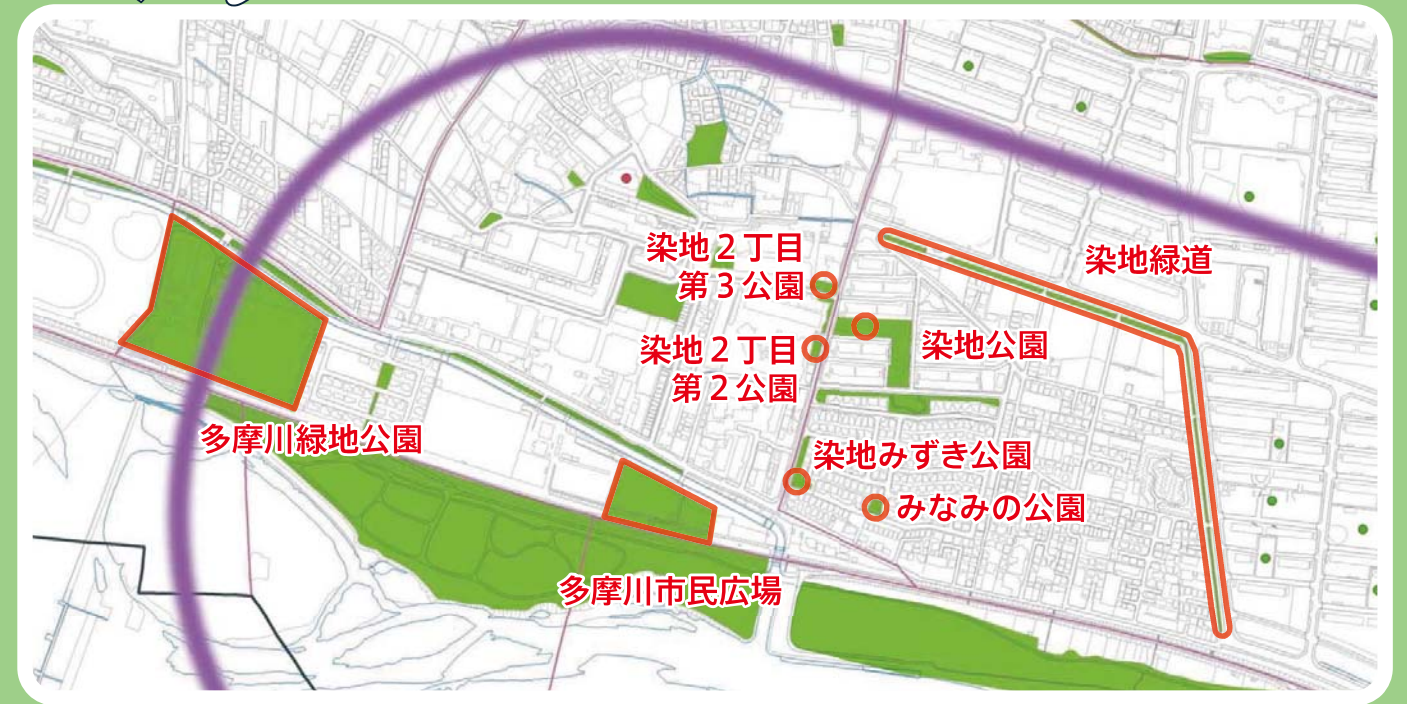

多摩川市民広場周辺実施区域の機能再編整備プラン


●多摩川市民広場周辺実施区域

①実施区域の現況と特徴

- 多摩川に面して大規模な公園・緑地やスポーツ施設が集積しており、スポーツレクリエーションで訪れる人が多い区域です。
- 実施区域の半分を占める染地3丁目は高齢者率が市内でも高い傾向にあります。
- 区域内に緑道が2か所あり、公園間を移動しやすい環境を創出できる可能性があります。
- 区域東側は多摩川住宅(多摩川住宅一団地の住宅施設)であり、市立公園が整備されていませんが、多摩川住宅内の公園により各機能が満たされています。多摩川住宅は今後建て替え等を予定しており、状況の変化が見込まれます。

公園の種類		箇所数	合計面積
都市公園	公園	12	62,200㎡
	児童遊園	2	672㎡
仲よし広場		1	1,826㎡
緑地		4	58,345㎡
緑道		3	9,561㎡
合計		22	132,604㎡

公園等の配置と機能の状況

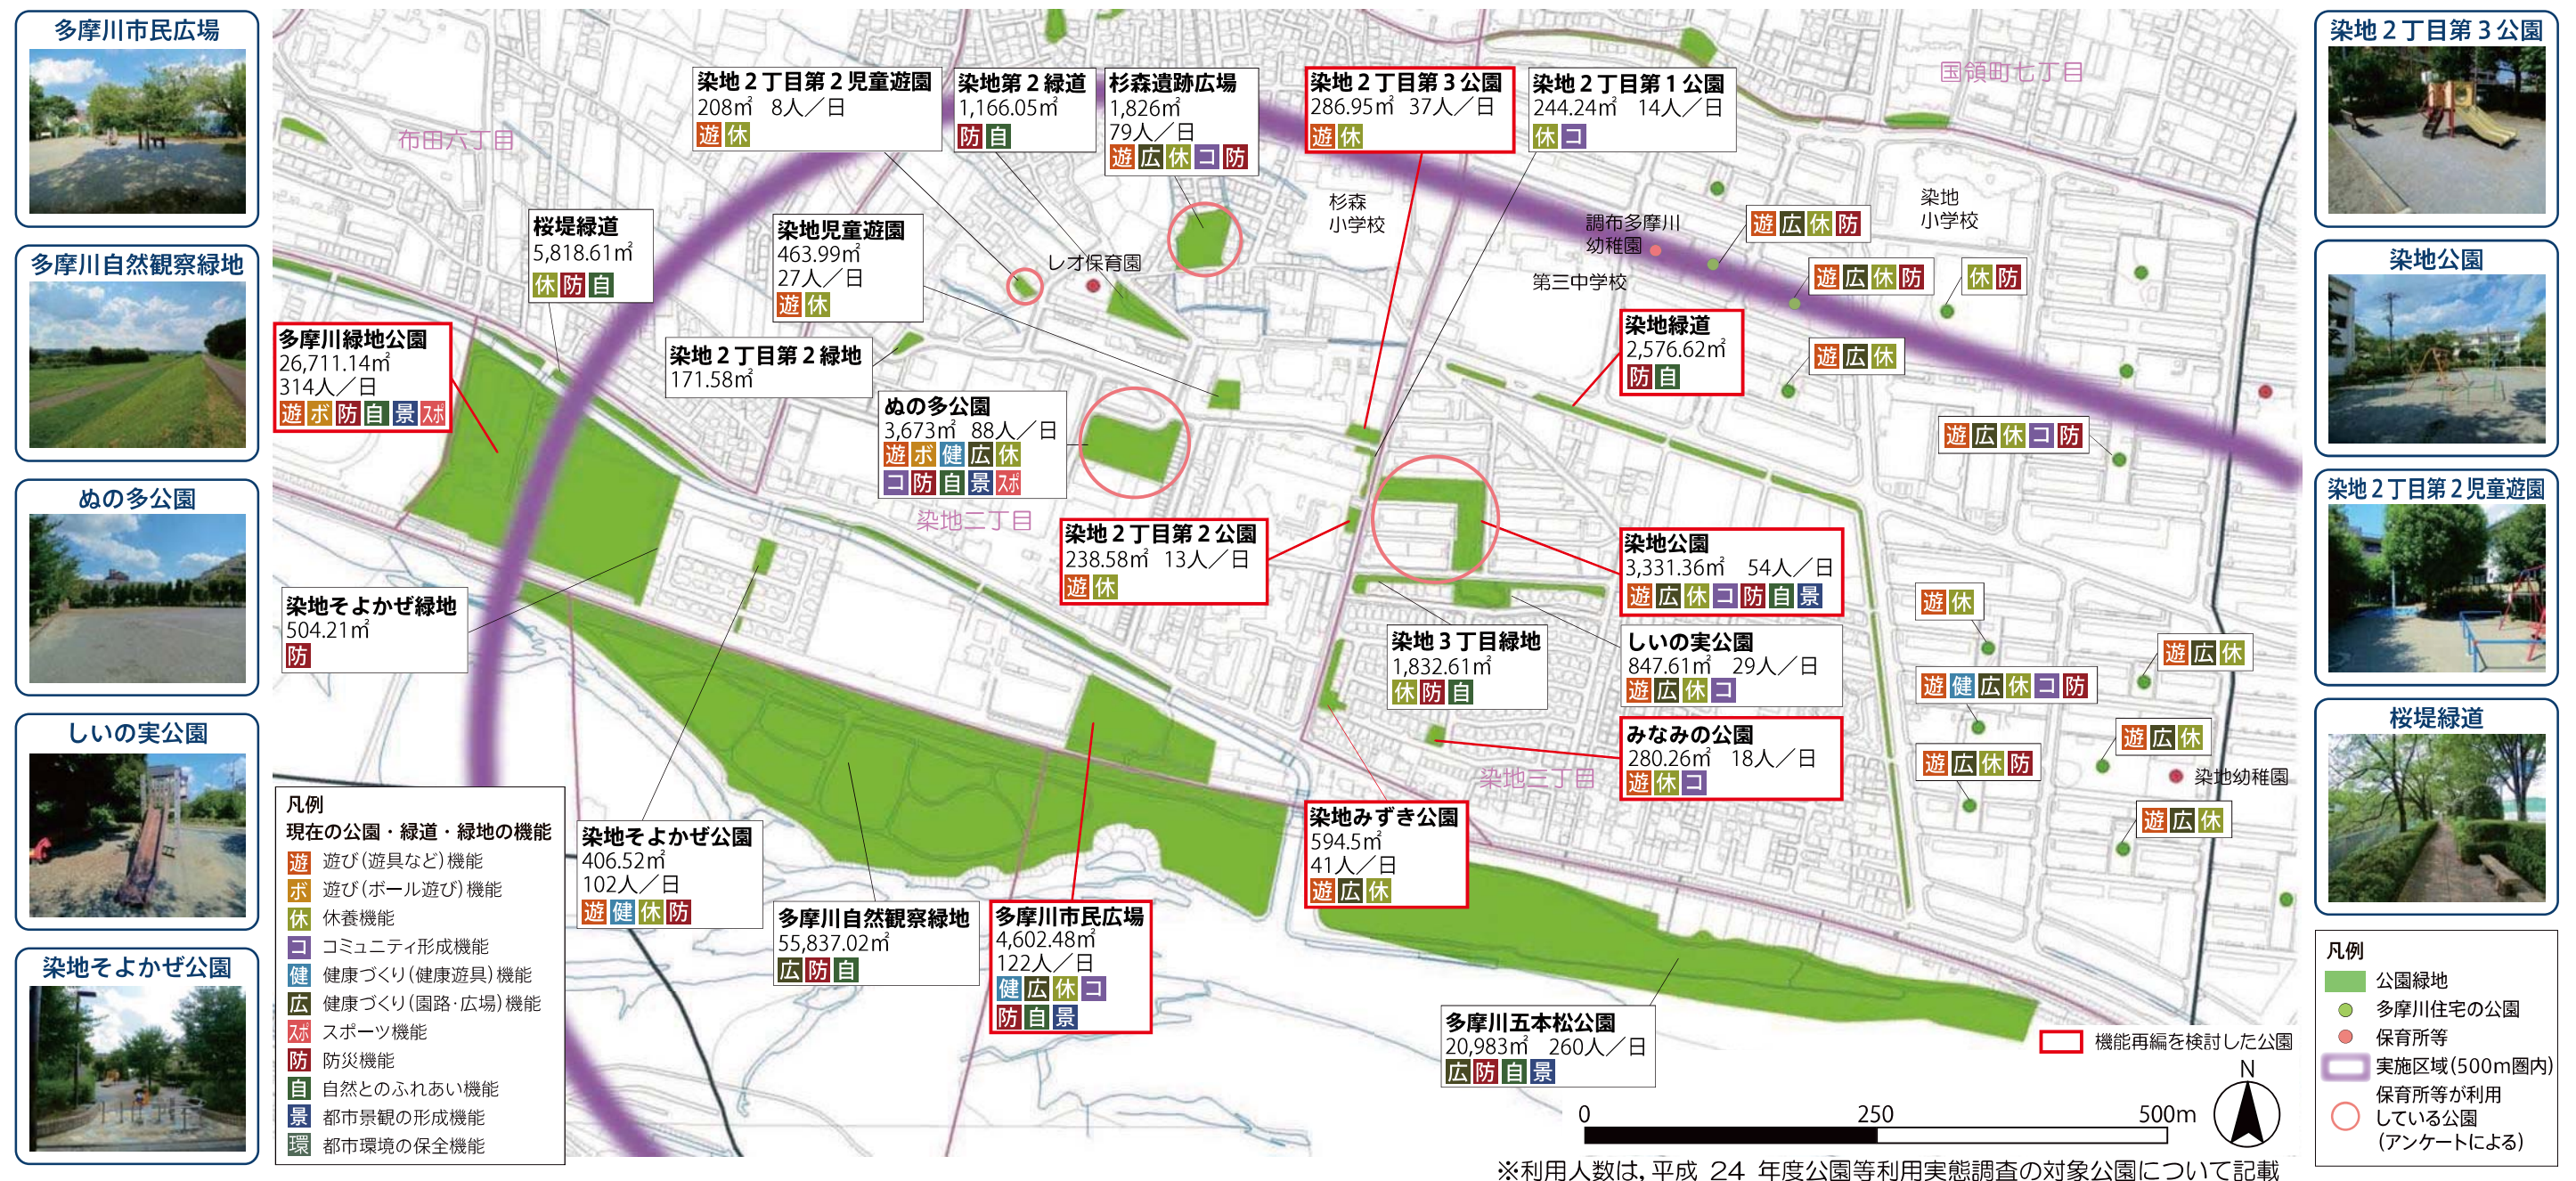

②機能再編整備プラン

機能再編の方針

- スポーツ機能のある公園が集積した環境をいかにします。
- 多摩川の堤防道路や区域内的の緑道をいかし、ウォーキングと他の運動を組み合わせやすいよう、回遊ルートに沿って健康づくりやスポーツ機能を分散配置します。
- 区域の中心部に遊びの機能が集積しているため、その他の機能への転換を図ります。
- 多摩川住宅内の公園・緑地については、今後進められる街づくりの中で、適切に再整備され、実施区域全体として各機能がバランスよく配置されるように協議・調整していきます。

改修候補の公園・緑道・緑地



- 多摩川市民広場（平成30年度から全面改修工事開始）
 - ➡ボール遊び・健康遊具の配置・多摩川利用者の休養機能の確保等
- 染地2丁目第2公園，染地2丁目第3公園
 - ➡遊具の強化・現状維持
- 染地みずき公園，染地公園
 - ➡健康づくり機能の再配置
- みなみの公園
 - ➡遊具の集約
- 染地緑道
 - ➡休養機能の強化
- 多摩川緑地公園
 - ➡多摩川へのアクセスの確保

再編プラン（配置図）


この地区で充実する機能

- 1) 遊び機能
- 2) 休養機能
- 3) コミュニティ機能
- 4) 健康づくり機能
- 5) スポーツ機能
- 6) 防災機能
- 7) 自然とのふれあい機能
- 8) 都市景観の形成機能
- 9) 都市環境の保全機能


※1)～9)は公園に求められる機能そのうち、1)～6)を充実するプランです。

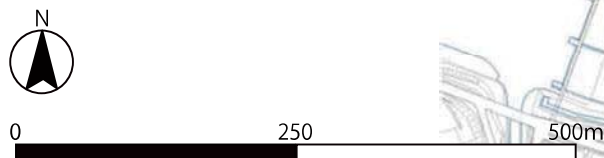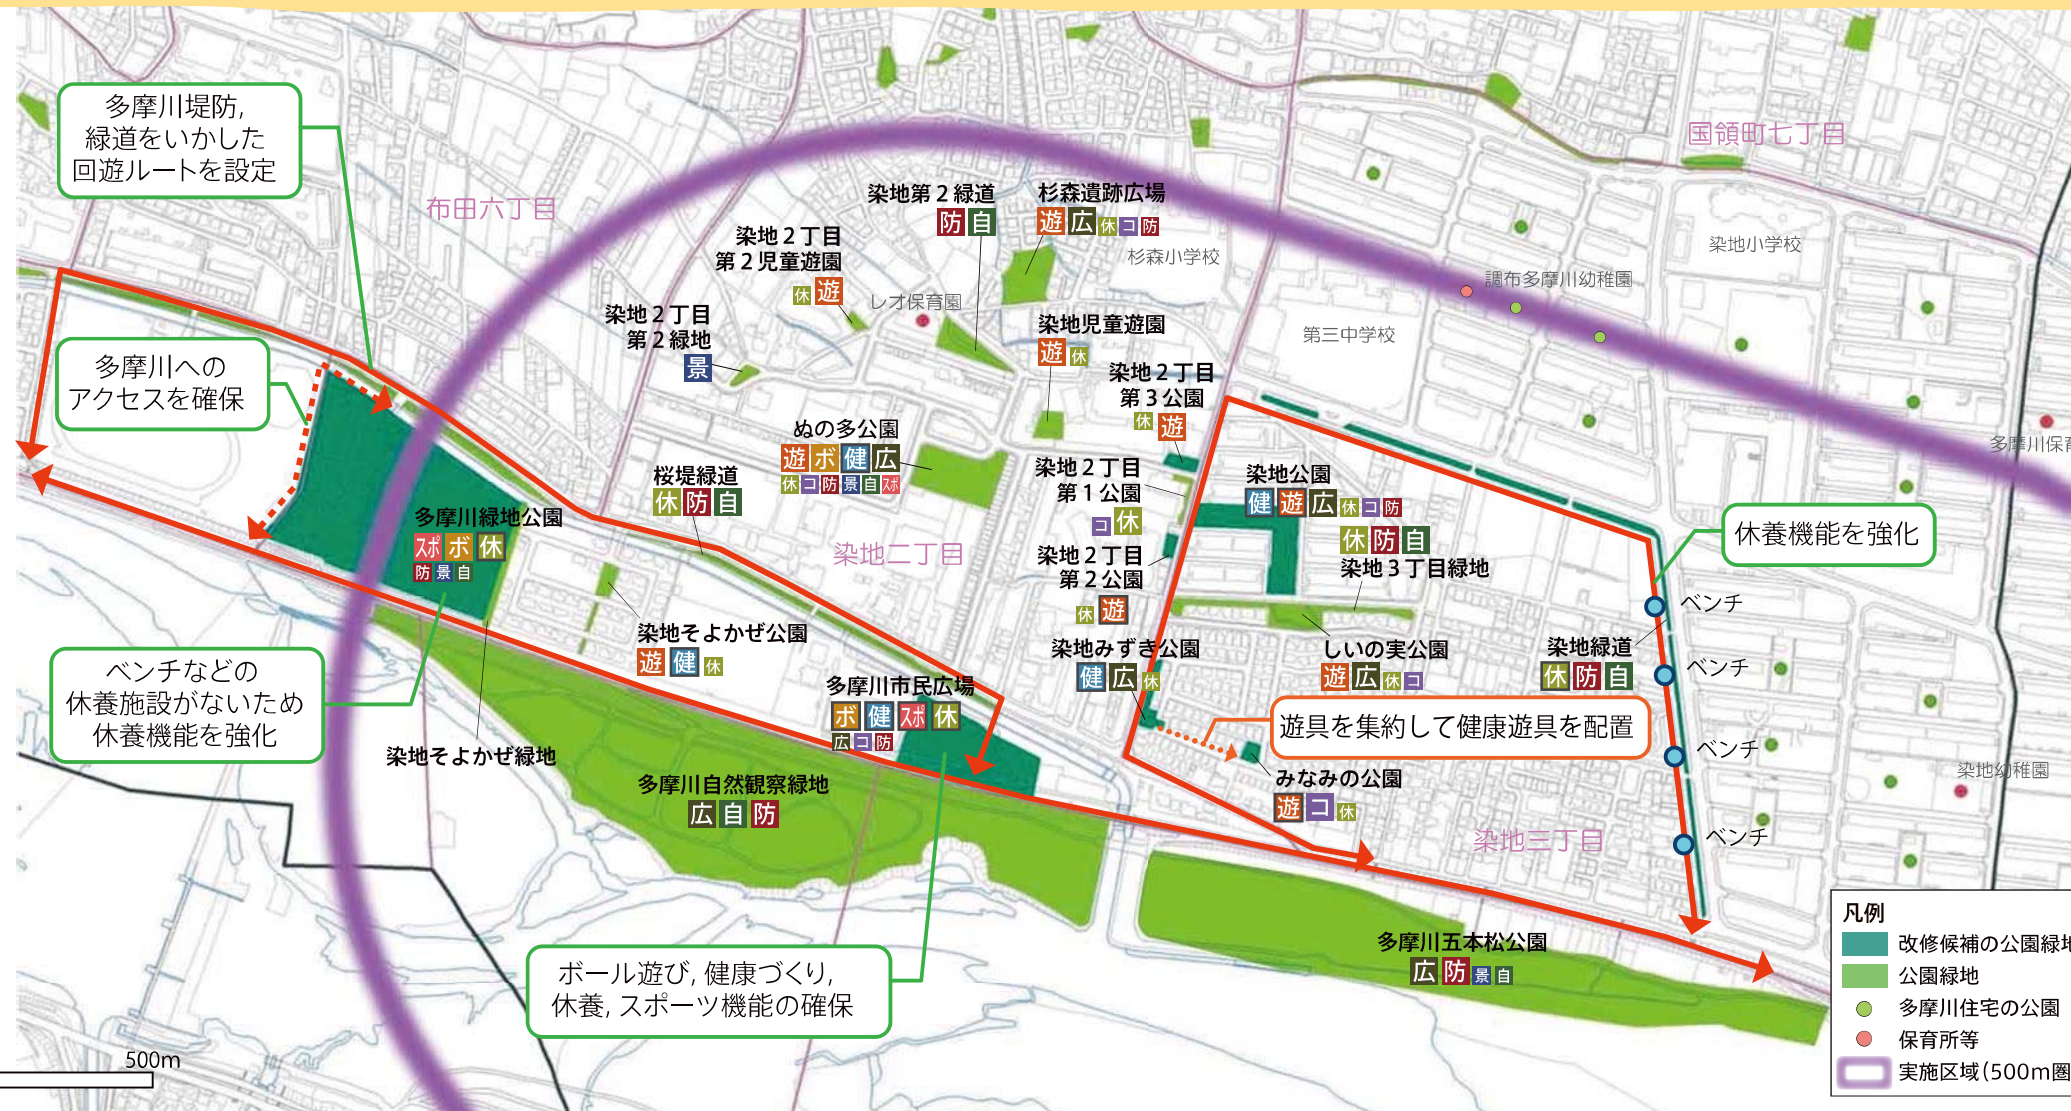

改修イメージ（多摩川市民広場 平面図）

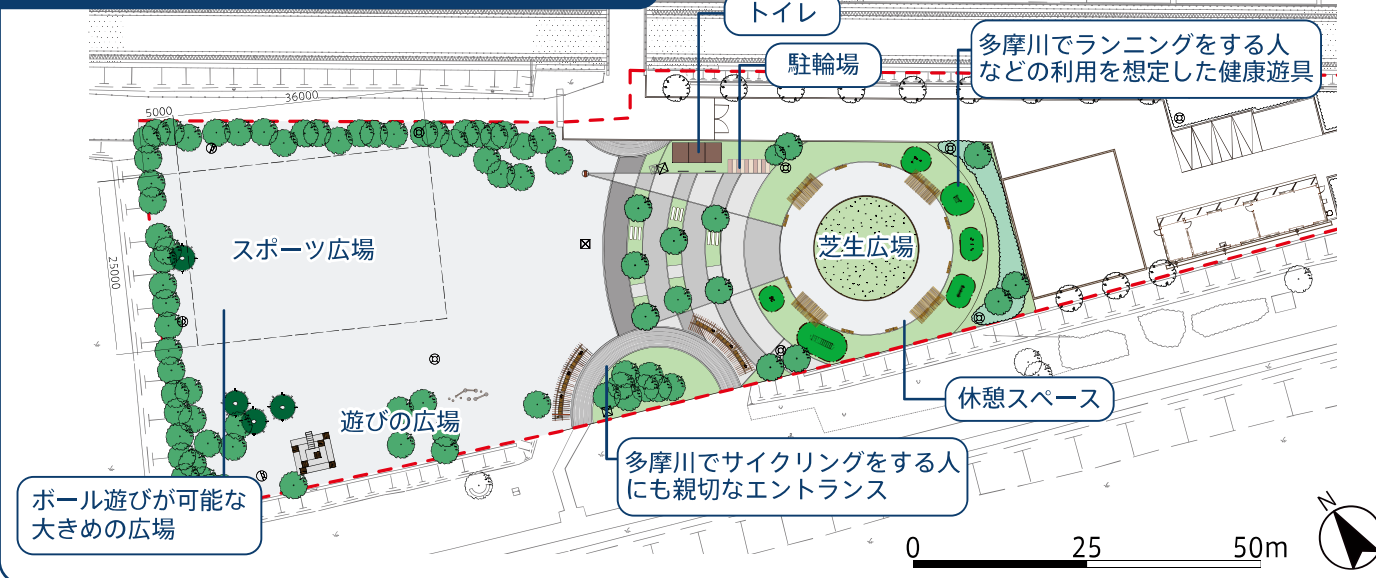

※これはイメージです。

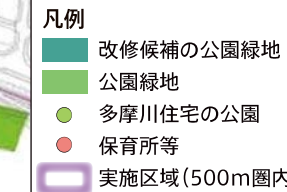

記号の見方	
各公園・緑道・緑地の主たる機能	再編を担う機能
各公園・緑道・緑地の機能	

凡例	
再編後の公園・緑道・緑地の機能	
遊	遊び(遊具など)機能
ボ	遊び(ボール遊び)機能
休	休養機能
コ	コミュニティ形成機能
健	健康づくり(健康遊具)機能
広	健康づくり(園路・広場)機能
ス	スポーツ機能
防	防災機能
自	自然とのふれあい機能
景	都市景観の形成機能
環	都市環境の保全機能
再編を担う機能	
公園間の回遊ルート	