

調布市中心市街地公共サイン整備計画

布田駅・国領駅編

平成28年3月

調布市

目次

第1章 計画の目的	
1. 目的	1
第2章 サイン整備の対象範囲	
1. 対象範囲	2
第3章 サイン整備の基本的な考え方	
1. 基本的な考え方	3
2. サインの種類	3
3. 基本的事項	4
第4章 個別基準	
1. 案内サイン	5
① 案内図の種類と縮尺	5
② 掲載する情報と内容	5
③ レイアウト	7
④ 形状	8
2. 誘導サイン	9
① 誘導サインの種類	9
② 掲載する情報と内容	9
③ レイアウト	11
④ 形状	12
第5章 配置計画	
1. 配置の考え方	13
2. 配置計画	13
参 考 サインデザイン	
■ 各種サインデザイン	22

第1章 計画の目的

1. 目的

調布市では、「調布市バリアフリー基本構想（平成24年3月）」に基づき、だれにもわかりやすい公共サインの整備を推進するため、統一的な考え方に基づく公共サインに係る基本的な考え方を定めた「調布市公共サイン整備方針（平成24年3月）」を策定しました。その後、「調布市公共サイン整備方針」に基づき、スポーツ祭東京2013のメイン会場となった味の素スタジアム周辺の飛田給駅周辺地区において、「調布市飛田給駅周辺地区公共サイン整備計画（平成24年4月）」を策定し、公共サインの整備を実施しました。

また、調布市の観光拠点の1つである深大寺地区において、地区の良好な街並みの景観維持・継承を目的とした「調布市深大寺地区公共サイン整備計画（平成25年10月）」を策定し、地区内における回遊性の向上等を目的とした公共サインの整備を実施しました。

平成26年度には、これまでの飛田給駅周辺地区及び深大寺地区における公共サインの整備を踏まえ、調布らしい魅力ある景観形成に向けた取組への配慮をしつつ、誰にもわかりやすく、安心・安全に使い、統一感のある公共サイン整備を推進していくため、調布市公共サイン整備方針の内容をより具体化し補足した「調布市公共サイン整備ガイドライン（平成27年3月）」を策定しました。

一方で、「調布市バリアフリー基本構想」の重点整備地区に位置付けている「調布駅・布田駅・国領駅」の3駅を中心とした中心市街地エリアでは、平成27年3月末に布田駅前広場を交通開放し、平成27年度末には国領駅前広場を交通開放する予定となっています。

このため、調布市の顔となる中心市街地エリアにおいて、各種事業と連携を図った計画的な公共サイン整備を実施する必要があることから、このたび「調布市中心市街地公共サイン整備計画（布田駅・国領駅編）」を策定し、布田駅、国領駅を中心とした公共空間における公共サイン整備を順次推進します。


第2章 サイン整備の対象範囲

1. 対象範囲

本整備計画では、調布市の拠点として位置付けている調布駅、布田駅、国領駅を含む中心市街地エリアのうち布田駅及び国領駅を起点とした徒歩圏内のエリアを対象範囲とします。

布田駅周辺地区	布田駅を起点に約 500m程度の範囲
国領駅周辺地区	国領駅を起点に約 500m程度の範囲

■対象範囲エリア

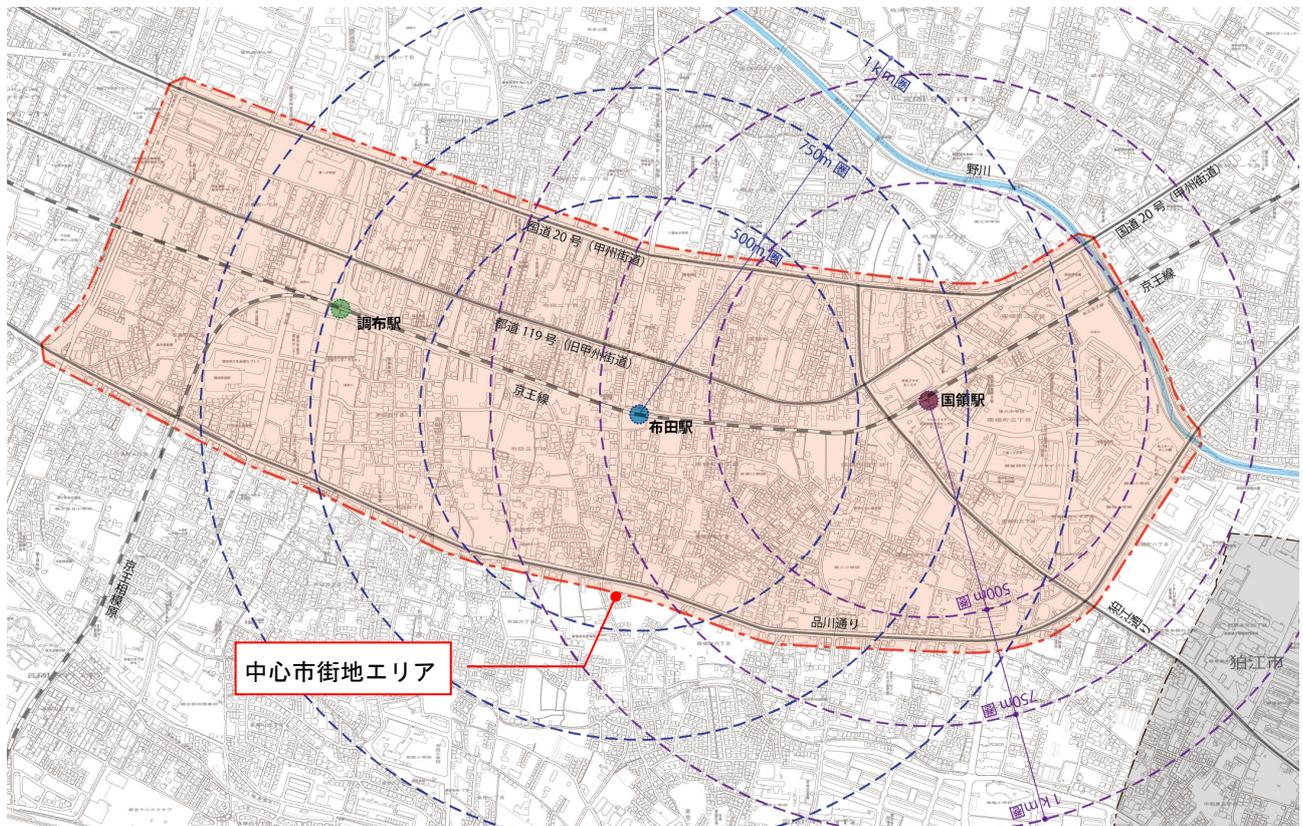

※「この地形図は、ミッドマップ東京の東京都縮尺 1/2,500 地形図（平成 27 年度版）を使用して作成したものです（承認番号：MMT利許第 27052 号-89）。無断複製を禁じます。」

第3章 サイン整備の基本的な考え方

1. 基本的な考え方

「調布市中心市街地公共サイン整備計画（布田駅・国領駅編）」では、駅前広場及び周辺の街並み整備，社会状況の変化に伴う市民及び来訪者の利用目的の変化に対応するとともに，「調布市公共サイン整備ガイドライン」で掲げられた5つの基本方針に基づき，ユニバーサルデザインや安全性に十分配慮しつつ，調布市の顔となる中心的なエリアでの公共空間における良好な景観形成に寄与する公共サイン整備を行っていきます。

実際の整備にあたっては，市内における公共サインの統一性を確保していくため，「調布市公共サイン整備ガイドライン」の内容に準拠し，案内サイン地図面に掲載する公共施設名称等の表記方法と公共サイン整備後の維持管理体制について，公共施設管理者及び道路管理者との調整の上，公共サインの整備を順次進めていきます。

2. サインの種類

「調布市中心市街地公共サイン整備計画（布田駅・国領駅編）」では，次に示す公共サインについて方向性を定め，整備を行います。

種類	機能	該当例	設置想定箇所
案内サイン 	施設全体を示し，現在位置との相互関係を示す。 施設の全体像を知る。	エリアマップ	駅前広場，大きな交差点等
誘導サイン 	名称，矢印，ピクトグラム，距離の表記を用いて，利用者を目的の場所まで導く。	施設誘導	交差点，分岐点等

3. 基本的事項

公共サインの基本的な整備基準については、「調布市公共サイン整備ガイドライン」の内容に準拠します。また、「調布市中心市街地公共サイン整備計画（布田駅・国領駅編）」において新たに追加された事項については、次のとおり設定します。

ガイドライン項目		追加事項	ガイドライン掲載頁
設置基準	サインの配置・設置方法	布田駅・国領駅周辺地区では、各駅を行動起点とすうえで終点となる誘導施設を特定し、その間の要所にサインを順次配置していきます。	P10～12
	サインの設置高さ と大きさ	—	P13
表示基準	ピクトグラムと 各種デザイン	<p>地域特性及びJ I S規格等の改定や変更に応じ、追加で使用することも可能とします。</p> <p>右：地区避難所（建物） 左：京王線の路線マークと駅ナンバリング</p> <p>※路線マーク等については、鉄道事業者と事前調整が必要</p>  <p>※国内外旅行者のためのわかりやすい案内サイン標準化指針歩行者編/東京都/平成27年2月</p>	P14～16
	書体	視認性等を重視し、和文字については「新ゴシック体」、英文字については「ヘルベチカ」を基本とします。	P17～18
	文字の大きさ	—	P19
	色彩	<p>サインの盤面については、市の中心に位置する駅周辺部の賑わいのなかにあって顕在性を維持しつつ、周囲の景観から突出しない落ち着いたある「ダークブルー（濃紺）」（マンセル値：7.5PB 2 / 6）の色彩を基本とします。</p> 	P20～21
	表記方法	多言語表記については、原則、日本語と英語の2言語とします。また、日本語については、情報量及び表示面の煩雑さを考慮してルビは表示しない。	P22～23

第4章 個別基準

案内サイン及び誘導サインの基準については、「調布市公共サイン整備ガイドライン」の内容に準拠します。「調布市中心市街地公共サイン整備計画（布田駅・国領駅編）」で新たに定めた事項については、次のとおり設定します。

1. 案内サイン

①案内図の種類と縮尺

- ・周辺施設の立地状況及び市民や来訪者の利用目的等を踏まえ、地域情報と周辺施設情報の把握を支援する「周辺案内」を採用します。

種類	利用目的	主な掲載情報	縮尺	地図の向き
周辺案内	現在地周辺の地域情報と周辺の施設情報の把握を支援	・移動範囲内における地域情報を掲載 ・鉄道、主要道路及びバス路線等の表示	1/1,000 程度 →1km 四方程度の歩行範囲を表示	前方を上

②掲載する情報と内容

- ・案内図の地図面に表記する施設名称等については、他のサイン及び調布市が発行している地図等の統一を図り、同様の名称を使用するものとします。
- ・案内図の地図面の施設名称等の文字表記については、中心市街地の特性上、一つの建物内に複数の施設が集中していることが考えられるため、日本語、英語の2言語とし、日本語のルビは表記しません。
- ・案内図の地図面に掲載する情報については、「1-2 表示内容の基本ルール／調布市公共サイン整備ガイドライン（P9 参照）」の内容及び、中心市街地エリアでの統一的な表現を行うことを踏まえ、次頁に示す施設等を周辺案内サインの掲載基準とします。ただし、情報量による地図面の煩雑さ等を踏まえて、掲載の可否を決定します。

■周辺案内サイン（1/1,000）の地図面への建物名称等の掲載基準

掲載する項目		名称等の表示の掲載基準
行政区分	市名	・行政区分の名称, 町丁, 地番
	丁名	
鉄道 道路 河川	路線名	・名称
	高速道路名	・名称, IC名称
	道路名	・道路名称(複数ある場合は認知度の高い通称名等にする。) ※国道及び県道についてはマークを採用
	交差点名	・主要な交差点名称
	河川名	・移動の手掛かりとなる橋やデッキ等の名称
交通施設	駅名	・駅名称
	バス停名	・バスターミナル, バス停※タクシー乗り場はピクト表示のみ
公共施設 ・ 公益施設	庁舎・出先機関	・全て
	警察署, 交番	・警察署は名称を表示し, 派出所・交番はピクトによる表示
	消防署	・消防署及び出張所は名称を表示
	郵便局	・集配機能のある局は名称表示し, その他についてはピクト表示のみ
	国の機関, 公共地方サービス機関	・全て
	病院	・緊急医療救護所を設置する9つの病院 ・調布市医療ステーション(小島町歯科診療所, 休日夜間急患診療所) ※案内サイン地図面の掲載範囲周辺にある場合のみ掲載
	学校	・小学校・中学校・高等学校・大学・短期大学等
	幼稚園, 保育園	・幼稚園, 保育園
	福祉施設	・公共の福祉施設(設置主体が「市」である施設)
	体育館, 運動場	・全て
	団地・集合住宅	・公共的なもの及び行動の手掛かりとなる大規模なもの
	駐車場	・公共は全て
	駐輪場	・公共は全て
	その他	・主要な公共的施設 ・NTT, ガス, 電力会社などの本支店
文化施設	公会堂	・公共は全て
	公民館	・公共は全て
	図書館	・公共は全て
	公園	・街区公園より大規模な公園のみ名称を表示
	植物園	・公共は全て/その他は観光マップに掲載されているもの
	美術館, 博物館, 劇場	・公共は全て/その他は観光マップに掲載されているもの
	その他	・観光マップに掲載されている文化的な施設
公衆便所	公衆便所	・ピクト表示のみ※ただし, 時間制限があるものは使用時間制限表記
名所・旧跡	神社, 仏閣, 寺院, 教会	・観光マップに掲載されているもの
	史跡	・国又は自治体の指定している文化財・史跡名勝 ※寺社仏閣や碑など(書物等は除く)
宿泊施設	ホテル, 旅館	・調布市観光協会 HP に掲載されている施設または大規模なもの
商業施設	百貨店, スーパー	・利用者も多くランドマーク性が高い大規模な小売店舗(1,000 m ² 以上)
店舗	銀行	・ピクトによる表示のみ
公共設備	エレベーター, エスカレーター, 階段	・道路上及び公共交通機関出入口等にピクト表示
その他	バリアフリー経路	・バリアフリー及び生活関連経路を表示
	ランドマーク施設等	・道路の結節点に位置し, 地点を確認するのに有効と考えられる施設 ・広範囲に渡って, 視認可能な高さを有する施設
	避難場所等	・広域避難場所及び避難所

- ・案内図の地図面のデザインについては、次の色彩を参考に視認性や判読性を確保した色彩を使用します。

区分	施設名	色彩例	色 (Pantone No.) (参考)		
			仕様	CMYK値	
緑地	森		Pantone:376C 枠線無し	60-0-100-0 -	
	公園・緑地		Pantone:390C 枠線無し	40-0-100-0 -	
	緑道		Pantone:5865C 枠線無し	0-0-30-10 -	
	水域 湖、池、河川		Pantone:292C 枠線無し	50-10-0-0 -	
施設	敷地		Pantone:467C Proces Black 0.1mm	10-20-40-0 0-0-0-100	
	名称表記 一般施設		Pantone:Warm Gray 1C 枠線無し	0-0-0-10 -	
	名称表記 大規模競技場		Pantone:Warm Gray 1C Proces Black 0.2mm	0-0-0-10 0-0-0-100	
	駅舎 高架等		Pantone:Warm Gray 1C Proces Black 0.2mm	0-0-0-10 0-0-0-100	
	地下街		Pantone:420C Cool Gray 10C 0.2mm	0-0-0-25 0-0-0-72	
	歩道橋・ ペデストリアンデッキ		Pantone:Warm Gray 1C Proces Black 0.2mm	0-0-0-10 0-0-0-100	
	道路	高速道路等		Pantone:Warm Gray 4C Proces Black 0.2mm	30-30-30-0 0-0-0-100
		モール・歩行者 専用道路等		Pantone:121C 枠線無し	0-10-70-0 -
鉄軌道	鉄道軌道		Pantone:Cool Gray 9C 3.0mm	0-0-0-65	
	地下鉄軌道 (トンネル部)		Pantone:Cool Gray 9C 3.0mm 破線	0-0-0-65	
	バス路線		Pantone:Red 032C 0.35mm	0-100-100-0	

区分	施設名	色彩例	色 (Pantone No.) (参考)	
			仕様	CMYK値
バリアフリー 経路	バリアフリー 経路		Pantone:Red 032C 3.0mm 破線	0-100-100-0
境界線	市境界線		Pantone:Cool Gray 8C 2.0mm 一点鎖線	0-0-0-55
	町境界線		Pantone:Cool Gray 8C 1.0mm 破線	0-0-0-55
	丁目境界線		Pantone:Cool Gray 8C 1.0mm 点線	0-0-0-55
現在地	現在地表示		Pantone:Red 032C 枠線無し	0-100-100-0 -

安全色青		100-60-10-0
安全色緑		100-20-70-0
安全色黄		0-20-90-0
横断歩道		0-0-0-40
住所等グレー文字		0-0-0-65
歩道橋階段		0-0-0-55

※「地図を用いた道路案内標識ガイドラインブック」より作成

③レイアウト

- ・表示面のレイアウトについては、タイトル、案内図、インフォメーションマーク、凡例、現在地、及び市章を視認しやすいよう、次のとおり配置します。

表面	案内図を中心にタイトルは上端、凡例及び現在地は右側又は下端へ配置
裏面	タイトル、現在地を表示。設置場所の通りに道路通称名等がある場合は表示面の中央に表示

※裏面については、設置状況を踏まえ、視認性の確保を検証するものとする。


■表示面のレイアウト (左・中央：表面 / 右：裏面)



④形状


- ・案内サインは独立型とし、一体的に整備される誘導サインとのデザイン、素材感等の統一を図ります。
- ・賑わいのなかにも落ち着きを感じられる中心市街地エリアの景観形成を目指して、中心市街地デザインコンセプトに基づいて整備された駅前広場空間との統一感を意識した過度に装飾のないシンプルなデザインとします。
- ・素材については、美観的に維持しやすく、耐久性、耐候性に優れた素材とし、必要に応じて、防錆、はり紙及び落書き防止等の表面処理を行います。

■案内サインの全体形状イメージ

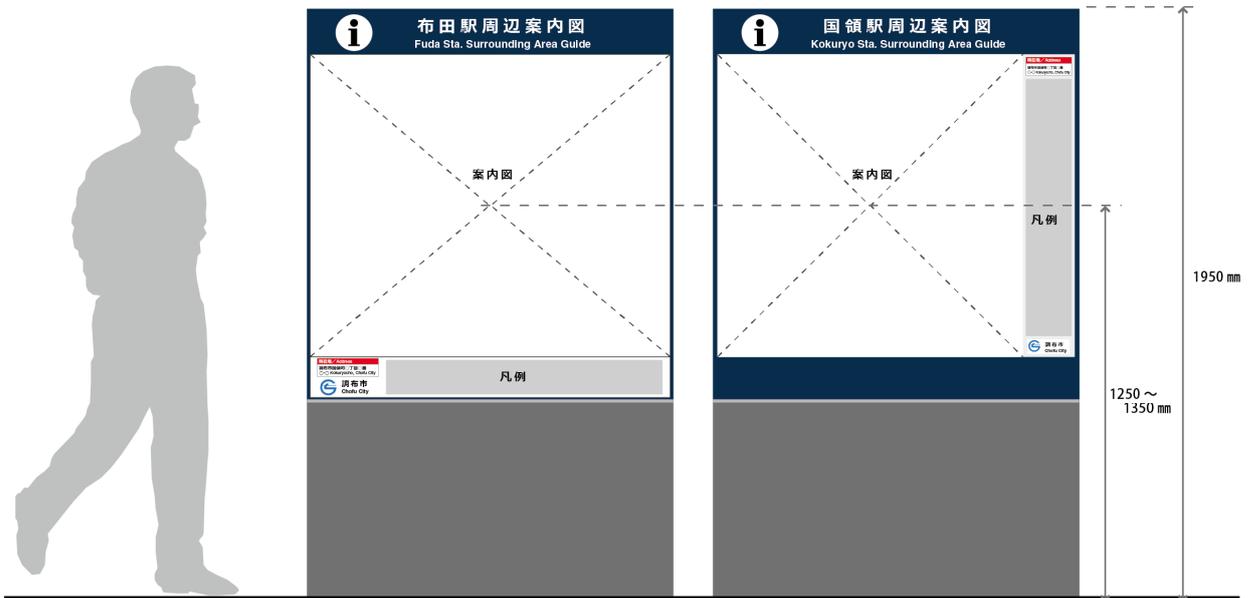

■誘導サインとの併設置イメージ

《周辺案内+誘導（立板）》

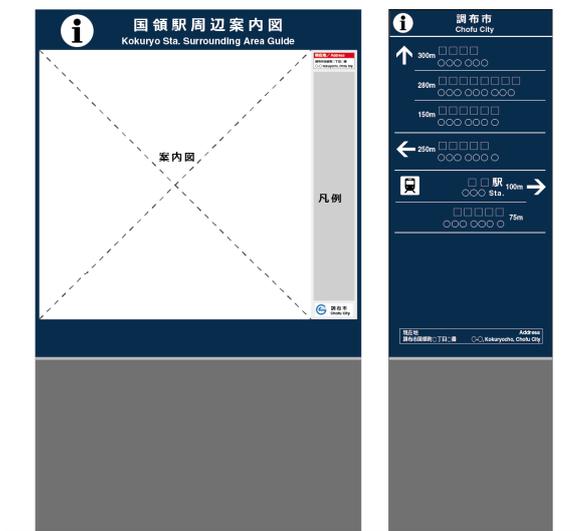


《周辺案内誘導》



2. 誘導サイン

①誘導サインの種類

- ・道路の状況や誘導施設数に応じて、立板タイプと羽板タイプを採用します。

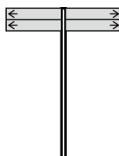種類	特徴	主な設置場所
<p>立板タイプ</p> 	<ul style="list-style-type: none"> ・表示面が大きいことから、誘導すべき施設が多い、多方面への施設誘導が必要な場所での使用が可能です。 ・案内サインと連携して掲出することが可能で、デザイン等の統一が図りやすくなっています。（表示面の状況によっては地図情報の掲載も可能） 	<ul style="list-style-type: none"> ・駅等の交通拠点 ・主要な通りや交差点等
<p>羽板タイプ</p> 	<ul style="list-style-type: none"> ・一定の距離があっても、視認性や判読性の確保が容易で表示板の向きで方向指示をすることが可能なため、視覚的な誘導が行いやすくなっています。 ・複数の方面に設置の際は、支柱から一定程度の空間の確保が必要になります。 ・目的地ごとに表示が必要なため、誘導可能な施設の数に限られます。 	<ul style="list-style-type: none"> ・主要な交差点や通りの中間点 ・施設周辺の誘導地点

②掲載する情報と内容

- ・誘導対象とする目的地（誘導施設等）については、「1-2 表示内容の基本ルール／調布市公共サイン整備ガイドライン(P9)」の内容及び、市民及び来訪者の利用目的等を踏まえ、各駅周辺地区の次頁に示す施設等を誘導候補施設として設定しました。

■布田駅周辺地区／誘導候補施設名称

施設分類	誘導候補施設	
	日本語表記	英語表記
駅名	京王線布田駅	Keio Line Fuda Station
名所・旧跡	國領神社	Kokuryo-jinja Shrine
	常性寺(調布不動尊)	Jyoshoji Temple (Chofu-Fudosen)
病院	多摩川病院	Tamagawa Hospital
通り名	甲州街道	Koshu-kaido Ave.
	旧甲州街道	Kyu-Koshu-kaido Ave.
	品川通り	Shinagawa-dori Ave.

■国領駅周辺地区／誘導候補施設名称

施設分類	誘導候補施設	
	日本語表記	英語表記
庁舎, 出先機関	市民プラザあくろす	Citizens Plaza Akurosu
	男女共同参画推進センター	Gender Equality Promotion Center
	産業労働支援センター	Industrial Labor Support Center
	市民活動支援センター	Citizens Activity Support Center
国の機関, 公共地方サービス機関	調布国領しごと情報広場	Chofu-Kokuryo Work Information Center
	ちょうふ若者サポートステーション	Chofu regional youth Support Station
図書館	図書館国領分館	Kokuryo Branch Library
福祉施設	子ども家庭支援センターすこやか	Sukoyaka Child and Family Support Center
	調布ゆうあい福祉公社	Chofu Yuai Public Corporation For Welfare
駅名	京王線国領駅	Keio Line Kokuryo Station
警察署, 交番	調布警察署	Chofu Police Station
郵便局	調布郵便局	Chofu Post Office
病院	東京慈恵会医科大学附属第三病院	Jikei University Dai-san Hospital
通り名	甲州街道	Koshu-kaido Ave.
	旧甲州街道	Kyu-Koshu-kaido Ave.
	品川通り	Shinagawa-dori Ave.

③レイアウト

- ・表示面のレイアウトについては、タイプ別に次のように配置します。


《立板タイプ》

- ・矢印を先頭に、距離、目的地、ピクトグラムの順に表示します。必要に応じて下段に案内図及び施設情報を掲載します。
- ・目的地については、上段に和文、下段に英文表示を基本とします。
- ・目的地が複合施設の場合は、まとまりのあるわかりやすい表示を行います。
- ・方向については「前方」「左方向」「右方向」の順に表示し、距離は遠い施設から順に示します。
- ・視認性を確保するため、下段部分（路面から 50cm 以下）に目的地を表示しません。
- ・裏面については、設置状況に応じて現在地（道路名がある場合は道路通称名を併記）及び管理者情報を表示します。
- ・タイトルで、横長の表記となる場合は、和文と英文を 1 列に並べて表示します。



《羽板タイプ》

- ・矢印・距離・目的地及びピクトグラムの順に表示し、目的地については上段に和文、下段に英文を表示します。
- ・「右方向」の目的地については、右寄せで表示し、それ以外の方向については左寄せとします。
- ・支柱部分などの見やすい箇所に、現在地及び管理者情報を表示します。
- ・見通しのよい場所など設置場所の状況に応じて、両面表示を行います。

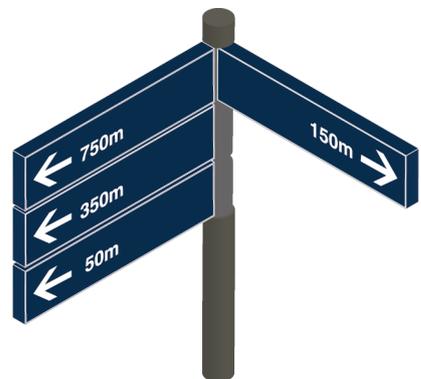

※方向ごとに距離の遠い目的地から順に設置

④形状

- ・一体的に整備される案内サインのデザイン，素材感等の統一を図ります。
- ・賑わいのなかにも落ち着きを感じられる中心市街地エリアの景観形成を目指して，中心市街地デザインコンセプトに基づいて整備された駅前広場空間との統一感を意識した過度に装飾のないシンプルなデザインとします。
- ・素材については，美観的に維持しやすく，耐久性，耐候性に優れた素材とし，必要に応じて，防錆，はり紙及び落書き防止等の表面処理を行います。

《立板タイプ》


- ・原則，独立型とします。
- ・設置高さについては，最高地上高さ2000mm以下とします。
- ・案内サイン等と併設する場合は，設置高さを揃えます。
- ・原則，表面のみ活用します。裏面については，設置場所の状況も踏まえ，位置情報等（道路通称名や現在地など）を表示します。



表示面の表記例	
文字高さ	和文字 40mm / 30mm 英文字 30mm / 20mm
ピクトグラム	50mm ~ 60mm
板面ベースカラー：ダークブルー（濃紺）	

《羽板タイプ》

- ・原則，独立型とします。
- ・掲出高さについては，羽板の下端から路面までを2500mm以上の高さを確保します。
- ・複数の羽板を掲出する場合は，各方向の枚数差が生じないようにバランスを考慮して設置の向きを決定します。その際は，設置枚数1方向につき3枚とします。
- ・設置するスペースが少ない場所においては，表示板をプレートとして製作し，各施設の壁面，塀等への設置を検討します。

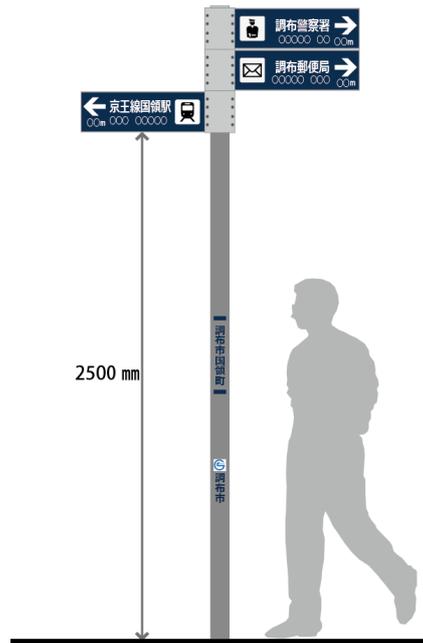

表示面の表記例	
文字高さ	和文字 50mm ~ 60mm 英文字 30mm ~ 40mm
ピクトグラム	100mm ~ 120mm
板面ベースカラー：ダークブルー（濃紺）	

第5章 配置計画

1. 配置の考え方

- ・布田駅及び国領駅を行動起点とし、駅前広場に案内サインを設置します。
- ・目的地となる誘導対象施設までの道路状況及びユニバーサルデザインの視点に配慮した誘導ルートを設定し、ルート上の分起点での道路状況及び誘導施設数を踏まえて設置する誘導サインのタイプを採用します。

2. 配置計画

- ・上記の「1. 配置の考え方」を踏まえ、各周辺地区の行動起点から目的地までの誘導ルート及び各種サインの配置計画を次のとおり設定します。

布田駅周辺地区

■誘導対象施設一覧


	分類	名称	①	②	③	④	⑤
北側	名所・旧跡	国領神社	○	○	○	—	—
		常性寺(調布不動尊)	○	○	—	—	—
	通り名	甲州街道	○	○	—	—	—
		旧甲州街道	○	—	—	—	—
南側	病院	多摩川病院	○	—	—	○	○
	通り名	品川通り	○	—	—	○	—
中央	駅名	京王線布田駅	—	○	○	○	—

■設置場所別のサインタイプ


設置場所	案内サイン		誘導サイン		基数計	誘導施設数	誘導方向数
	タイプ	基数	タイプ	基数			
①	立板①	1	立板②	1	2	6	北4/南2
②	—	—	立板③	1	1	4	北2/南1/東1
③	—	—	立板③	1	1	2	南1/東1
④	—	—	立板③	1	1	3	北1/南1/東1
⑤			羽板③	1	1	1	東1

※各サインのタイプについては「参考：各種サインデザイン」を参照

■公共サインの配置・誘導ルート図／案内図の掲載範囲

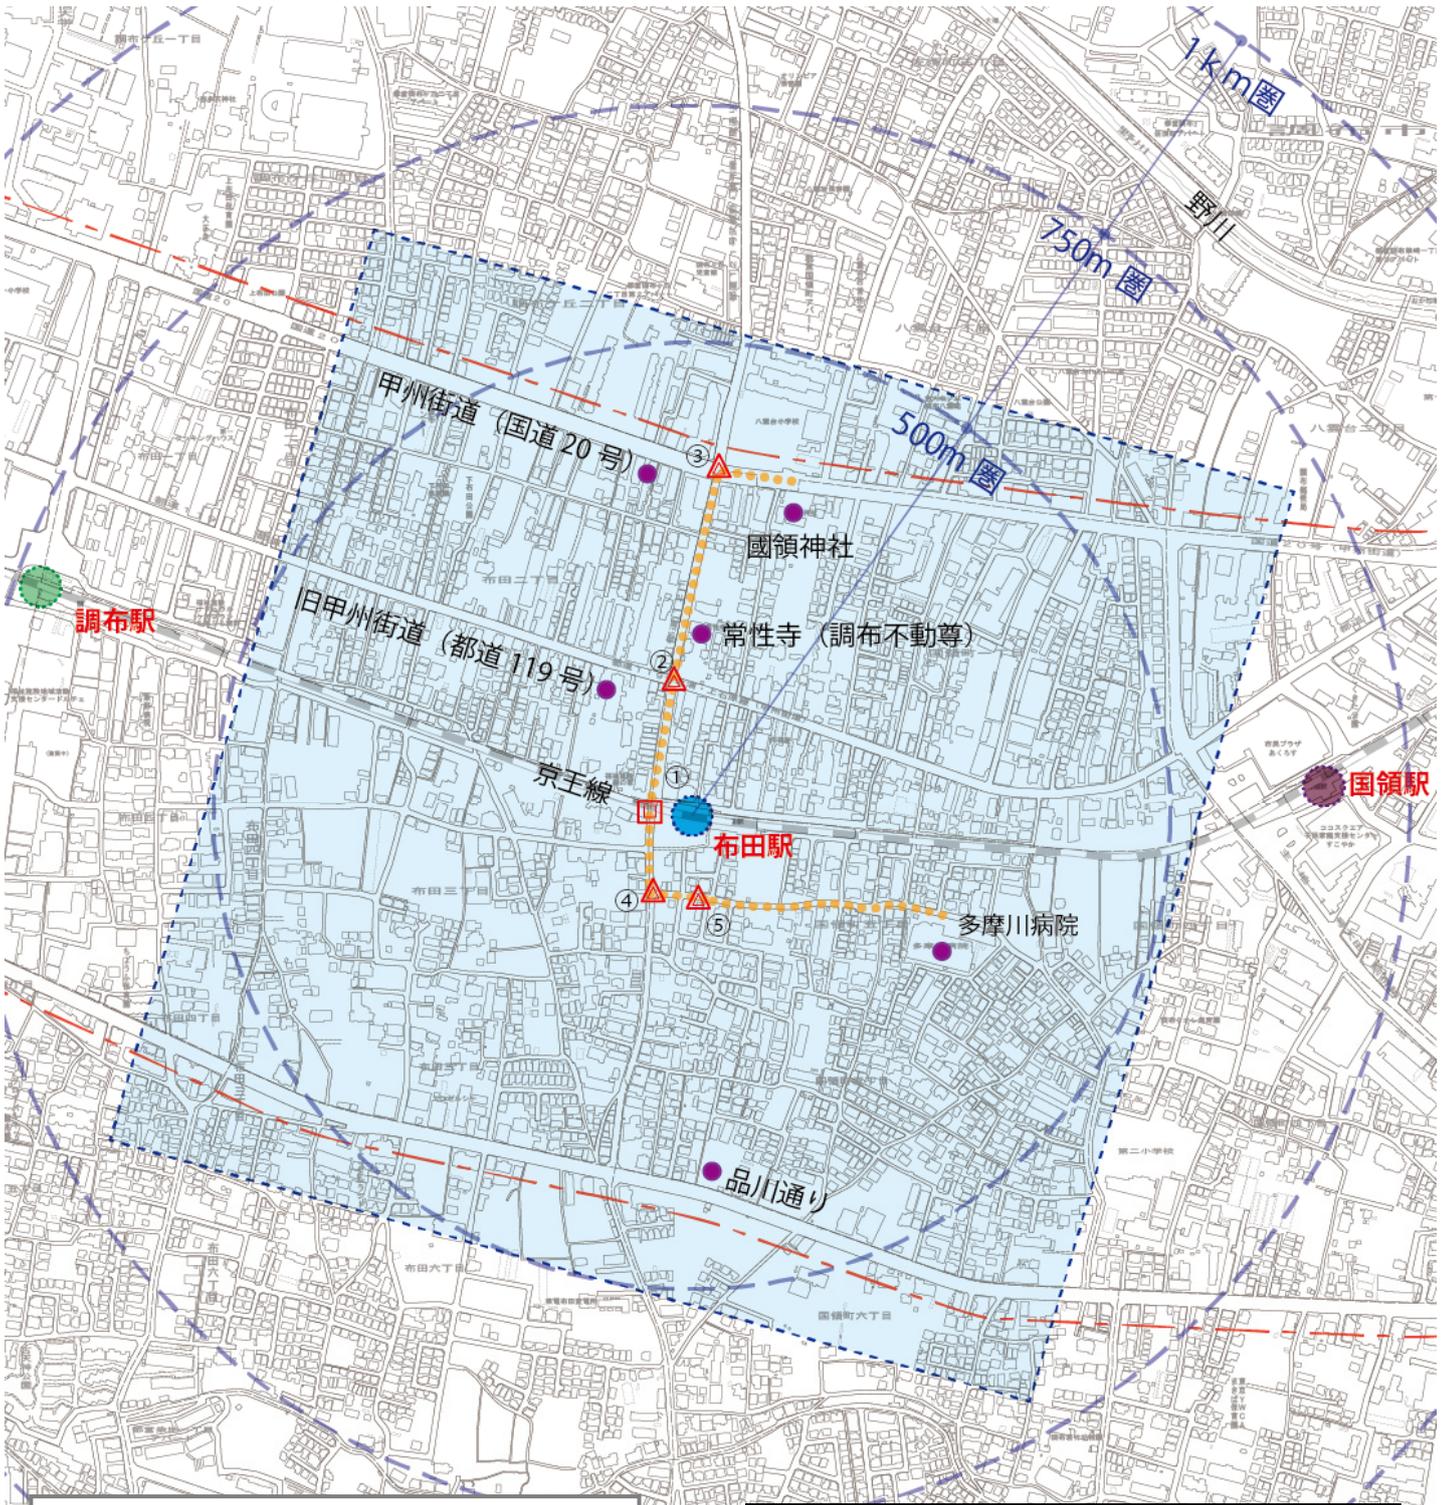


凡 例	
	誘導対象
	誘導ルート
	案内図掲載範囲
	中心市街地
	案内+誘導サイン
	誘導サイン

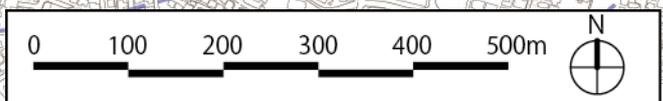

※「この地形図は、ミッドマップ東京の東京都縮尺 1/2, 500 地形図（平成 27 年度版）を使用して作成したものです（承認番号：MMT 利許第 27052 号-89）。無断複製を禁じます。」
 ※鉄道敷地については、今後の整備状況により対応を検討していきます。

■駅前広場詳細設置位置図

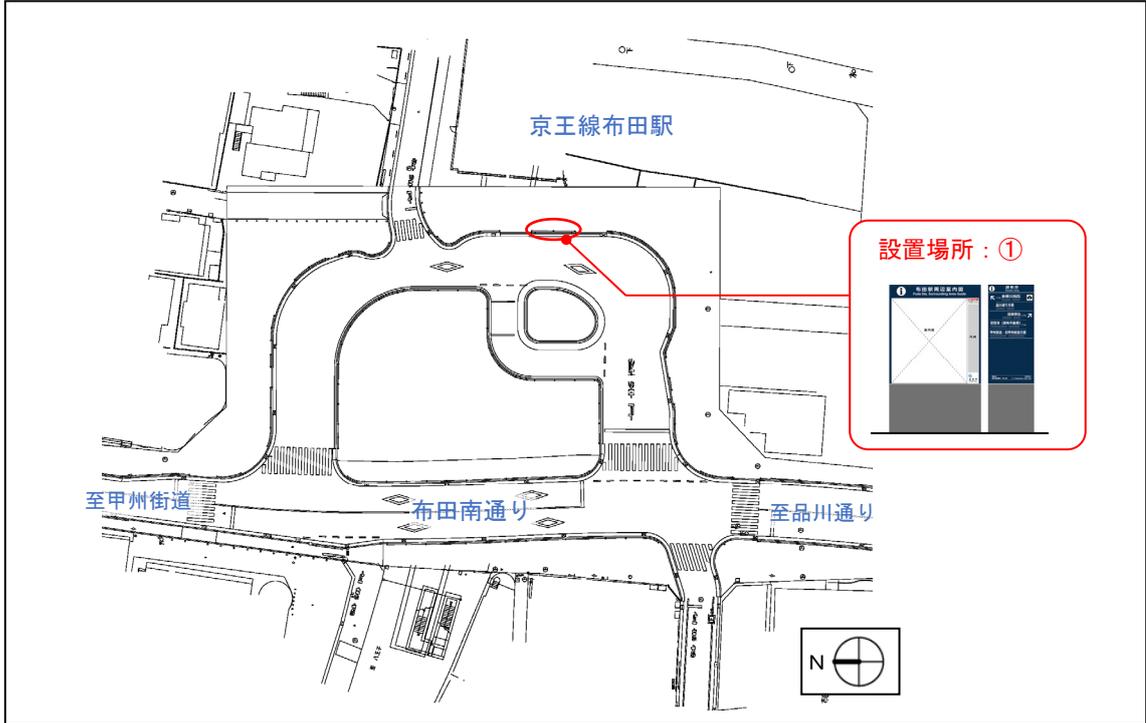

■設置場所別サインイメージ

設置場所	①	タイプ	案内／立板①＋誘導／立板②
□設置イメージ			
<p>※「この地形図は、ミッドマップ東京の東京都縮尺 1/2,500 地形図（平成 27 年度版）を使用して作成したものです（承認番号：MMT利許第 27052 号-89）。無断複製を禁じます。」</p>			

※誘導施設の掲載順序及び矢印表示については、設置場所及び設置向きによって異なることがあります。

設置場所	②	タイプ	誘導／立板③	設置場所	③	タイプ	誘導／立板③
□設置イメージ				□設置イメージ			
設置場所	④	タイプ	誘導／立板③	設置場所	⑤	タイプ	誘導／羽板③
□設置イメージ				□設置イメージ			

※誘導施設の掲載順序及び矢印表示については、設置場所及び設置向きによって異なることがあります。

国領駅周辺地区

■誘導対象施設一覧


	分類	名称	①	②	③	④	⑤	⑥	⑦	⑧	
北側	警察署, 交番	調布警察署	○	○	○	○	—	—	—	—	
	郵便局	調布郵便局	○	○	○	○	—	—	—	—	
	庁舎, 出先機関	市民プラザあくろす	○	—	—	—	—	—	—	—	—
		男女共同参画推進センター	○	—	—	—	—	—	—	—	—
		産業労働支援センター	○	—	—	—	—	—	—	—	—
		市民活動支援センター	○	—	—	—	—	—	—	—	—
	国の機関, 公共地方サービス機関	調布国領しごと情報広場	○	—	—	—	—	—	—	—	—
ちようふ若者サポートステーション		○	—	—	—	—	—	—	—	—	
通り名	甲州街道	○	○	—	—	—	—	—	—	—	
	旧甲州街道	○	—	—	—	—	—	—	—	—	
南側	図書館	図書館国領分館	○	—	—	—	○	○	—	○	
	福祉施設	子ども家庭支援センターすこやか	○	—	—	—	—	—	—	—	
		調布ゆうあい福祉公社	○	—	—	—	○	○	—	○	
	病院	東京慈恵会医科大学付属第三病院	○	—	—	—	○	○	○	—	
通り名	品川通り	○	—	—	—	○	○	○	—		
中央	駅名	京王線国領駅	—	○	○	○	—	○	○	—	

■設置場所別のサインタイプ


設置場所	案内サイン		誘導サイン		基数計	誘導施設数	誘導方向数
	タイプ	基数	タイプ	基数			
①	立板①	1	立板②	2	3	15	北 10/南 5
②	—	—	立板③	1	1	4	北 2/南 1/東 1
③	—	—	立板③	1	1	3	東 1/西 1/南西 1
④	—	—	羽板①	1	1	3	南 1/東 2
⑤	—	—	立板③	1	1	4	南 4
⑥	—	—	立板③	1	1	5	北 1/南 2/東 2
⑦	—	—	立板③	1	1	3	北 1/南 2
⑧	—	—	羽板②	1	1	2	北 1/東 1

※各サインのタイプについては「参考：各種サインデザイン」を参照
 ※⑤については道路整備後の利用者動線により変更が発生する可能性有

■公共サインの配置・誘導ルート図／案内図の掲載範囲

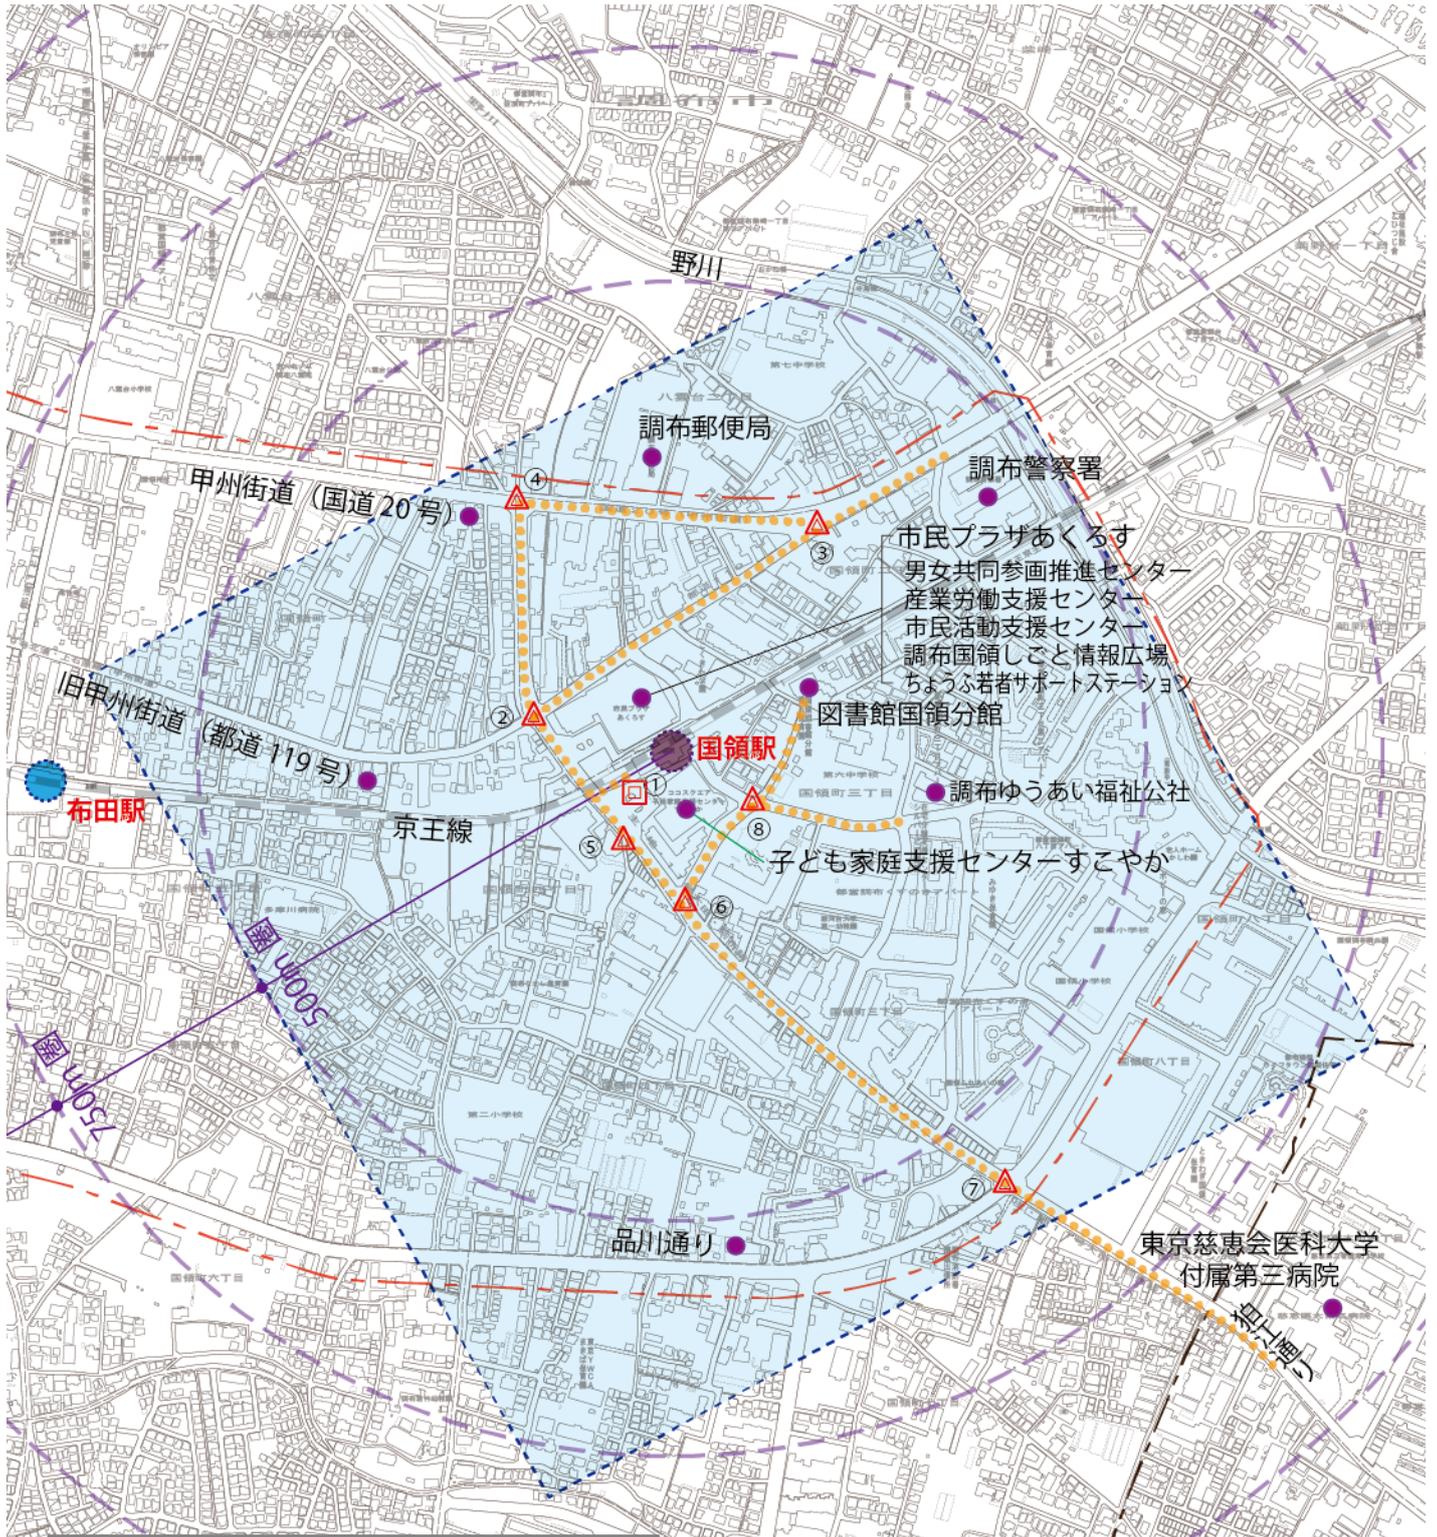


凡 例	
	誘導対象
	誘導ルート
	案内図掲載範囲
	中心市街地
	案内+誘導サイン
	誘導サイン

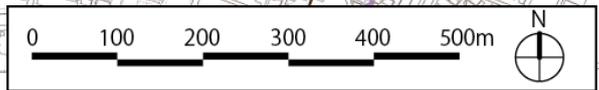

※「この地形図は、ミッドマップ東京の東京都縮尺 1/2,500 地形図（平成 27 年度版）を使用して作成したものです（承認番号：MMT利許第 27052 号-89）。無断複製を禁じます。」
 ※鉄道敷地については、今後の整備状況により対応を検討していきます。

■駅前広場詳細設置位置図

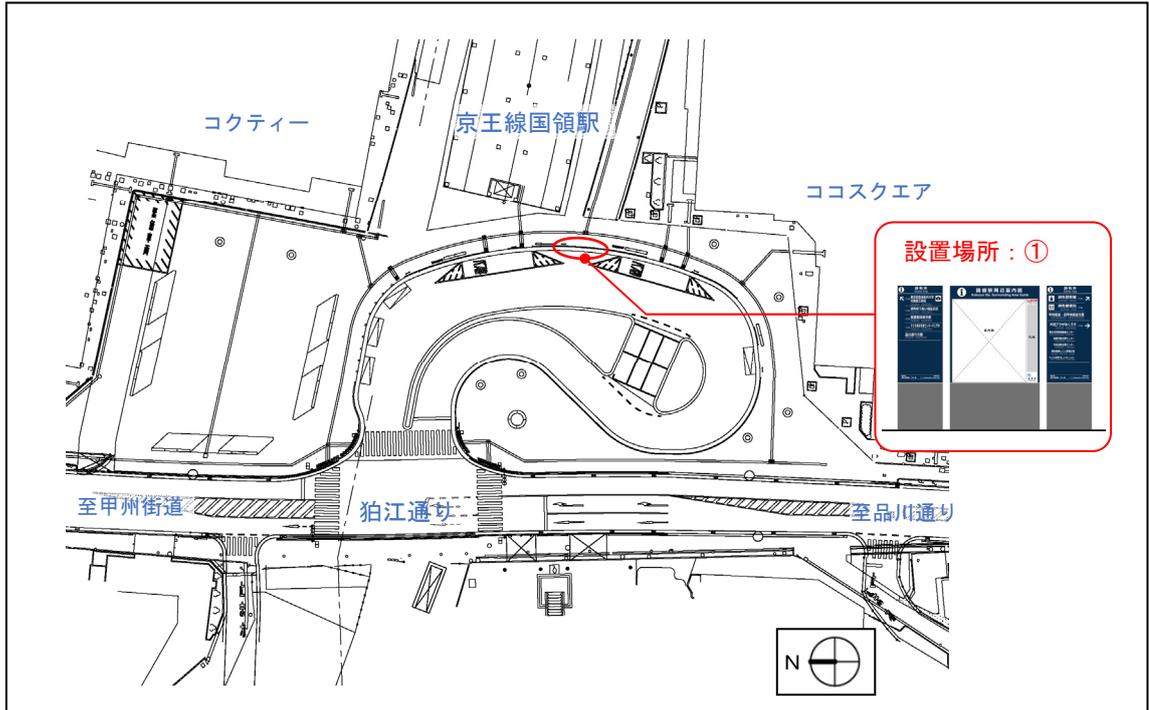

■設置場所別サインイメージ

設置場所	①	タイプ	誘導／立板②+案内／立板①+誘導／立板②
------	---	-----	----------------------

□設置イメージ




※「この地形図は、ミッドマップ東京の東京都縮尺 1/2,500 地形図（平成 27 年度版）を使用して作成したものです（承認番号：MMT利許第 27052 号-89）。無断複製を禁じます。」

※誘導施設の掲載順序及び矢印表示については、設置場所及び設置向きによって異なることがあります。

設置場所	②	タイプ	誘導／立板③	設置場所	③	タイプ	誘導／立板③
設置場所	②	タイプ	誘導／立板③	設置場所	③	タイプ	誘導／立板③
<p>□設置イメージ</p>				<p>□設置イメージ</p>			
設置場所	④	タイプ	誘導／羽板①	設置場所	⑤	タイプ	誘導／立板③
<p>□設置イメージ</p>				<p>□設置イメージ</p>			

※誘導施設の掲載順序及び矢印表示については、設置場所及び設置向きによって異なることがあります。

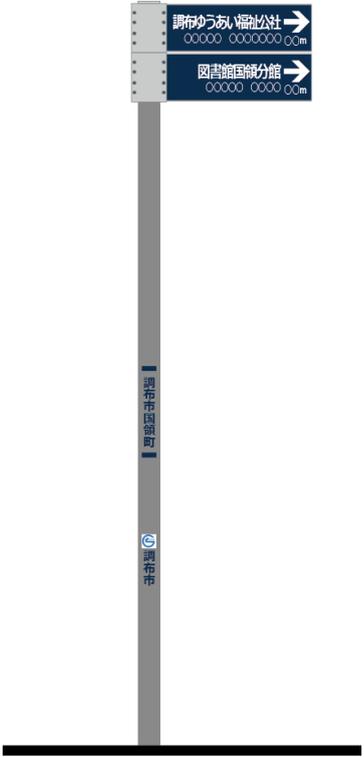設置場所	⑥	タイプ	誘導／立板③	設置場所	⑦	タイプ	誘導／立板③
設置場所	⑥	タイプ	誘導／立板③	設置場所	⑦	タイプ	誘導／立板③
<p>□設置イメージ</p> 				<p>□設置イメージ</p> 			
設置場所	⑧	タイプ	誘導／羽板②				
設置場所	⑧	タイプ	誘導／羽板②	<p>□設置イメージ</p> 			

※誘導施設の掲載順序及び矢印表示については、設置場所及び設置向きによって異なることがあります。

参考 サインデザイン

■各種サインデザイン

サインタイプ	立板①		
参考寸法	W : 1200 × H : 1950 (mm) 《地図面》 W : 1150 × H : 1150 (mm) ※凡例部含む		
器具	自立型	印刷方法	高耐侯性・高精細印刷
姿 図	<p>表面 1200 75 1150 1950 案内図 凡例 裏面／表示無し 裏面／表示有り 1200 1950 1300</p>		
備 考	<p>地図の中心部の高さは、地面より 1250mm 程度とする。 裏面については、設置状況を踏まえ、表示の有無を検討する。</p>		

サインタイプ	立板②		
参考寸法	W : 600 × H : 1950 (mm)		
器具	自立型	印刷方法	高耐候性・高精細印刷
姿 図	<p>表面 600</p> <p>75</p> <p>1300</p> <p>1950</p> <p>裏面 / 表示無し 600</p> <p>裏面 / 表示有り 600</p> <p>1950</p> <p>1300</p>		
備 考	裏面については、設置状況を踏まえ、表示の有無を検討する。		

サインタイプ	立板③		
参考寸法	W : 400 × H : 1950 (mm)		
器 具	自立型	印刷方法	高耐候性・高精細印刷
姿 図			
備 考	裏面については、設置状況を踏まえ、表示の有無を検討する。		

サインタイプ	羽板①		
参考寸法	W : 1350 × H : 3120 (mm) 《羽板》 W : 600 × H : 200 (mm) ※1枚当たり		
器具	自立型／両面	印刷方法	高耐候性・高精細印刷
姿 図			
備 考	両面表示については、設置場所の状況を踏まえ検討する。		

サインタイプ	羽板②		
参考寸法	W : 1350 × H : 3120 (mm) 《羽板》 W : 600 × H : 200 (mm) ※1枚当たり		
器具	自立型／両面	印刷方法	高耐候性・高精細印刷
姿 図			
備 考	両面表示については、設置場所の状況を踏まえ検討する。		

サインタイプ	羽板③		
参考寸法	W : 750 × H : 3120 (mm) 《羽板》 W : 600 × H : 200 (mm) ※1枚当たり		
器具	自立型／両面	印刷方法	高耐候性・高精細印刷
姿 図			
備 考	両面表示については，設置場所の状況を踏まえ検討する。		

■参考資料

「調布市中心市街地公共サイン整備計画（布田駅・国領駅編）」の作成において、次の資料を参考にしています。

- ①調布市公共サイン整備ガイドライン
（調布市 平成27年3月）
- ②公共交通機関の旅客施設に関する移動円滑化整備ガイドライン
（交通エコロジー・モビリティ財団 平成19年7月）
- ③改訂版 道路の移動円滑化整備ガイドライン
（財団法人国土技術研究センター 平成23年8月）
- ④地図を用いた道路標識ガイドブック
（財団法人 道路保全技術センター 平成15年11月）
- ⑥観光立国実現に向けた多言語対応の改善・強化のためのガイドライン
（国土交通省 観光庁 平成26年3月）
- ⑤国内旅行者のためのわかりやすい案内サイン標準化指針
（東京都 平成27年2月）

登録番号 (刊行物番号)
2015-281

調布市中心市街地公共サイン整備計画（布田駅・国領駅編）

発行日：平成28年3月
発行：調布市
編集：都市整備部 都市計画課
〒182-8511 調布市小島町2-35-1
Tel 042-481-7746

※無断での転載、複製を禁じます

