


調布市公共下水道台帳施設平面図

148

137	138	139
147	148	149
157	158	159

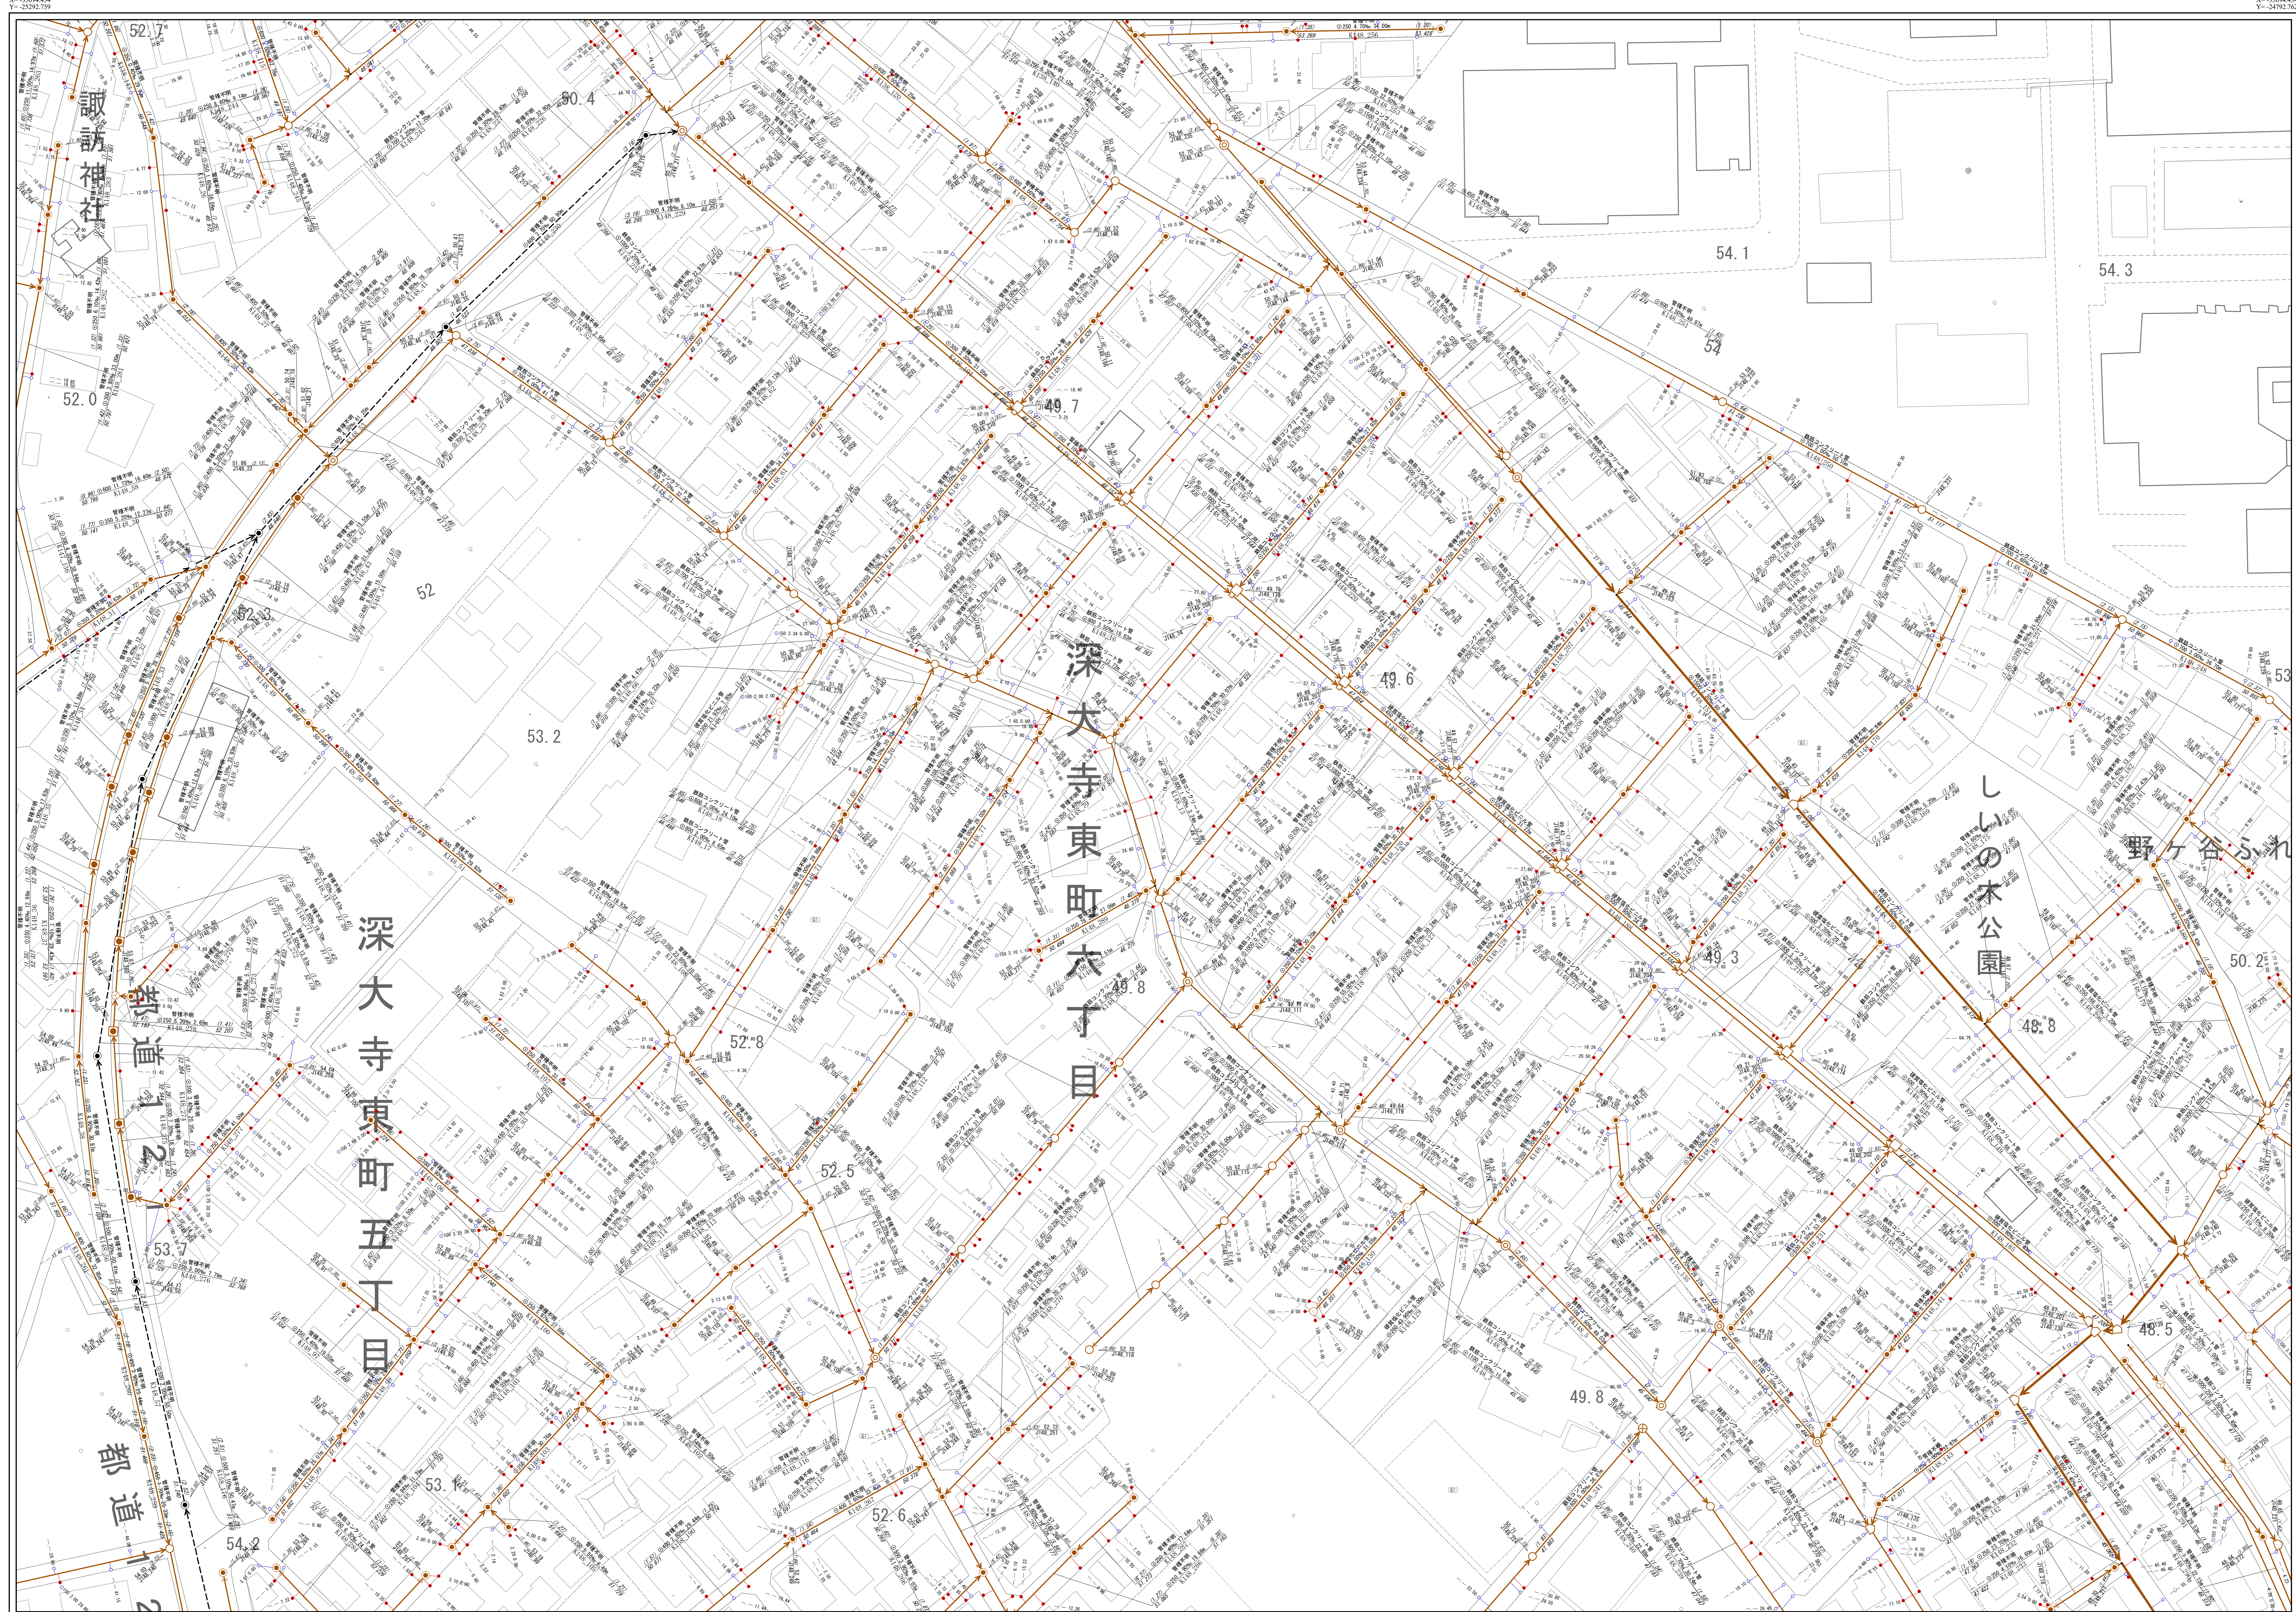

凡例					
線種	種別				
-----	区市・東京都の区界				
施設分類	表示色				
合流施設	茶色				
汚水施設	赤色				
雨水施設	青色				
管理外施設	黒色				
記号	種別				
→	幹線管渠				
→	枝線管渠				
→	圧送管				
→	伏線管				
→	光ファイバー埋設管渠(二重線)				
○	0号人孔				
○	1号人孔				
○	2号人孔				
○	3号人孔				
○	4号人孔				
○	5号人孔				
○	6号人孔				
○	小型人孔(形状不明)				
■	特1号人孔				
△	特殊人孔				
○	分水人孔				
○	伏線人孔				
○	人孔種別不明				
△	吐き口				
●	変化点				
○	副管取付				
○	起点記号				
○	汚水公共柵				
○	雨水公共柵				
人孔属性					
○	(人孔) 地盤高T.P				
○	施設番号(人孔)				
管渠属性					
(上流)	管径	勾配	種別	距離	(下流)
○	上流管径	○	施設番号(管渠)	○	下流管径
○	円形管	○	二重管	○	→
○	矩形管	○	インバート構造	○	
○	U形管	○	不明	○	
取付管属性					
○	管径	○	取付管	○	上流人孔中心からの
○	延長	○	通	○	加
○		○	距離	○	

注意：下水道台帳図は、現地の状況とは整合しない場合があります。
 本図面を設計・工事等に利用される場合は、下水道課との協議及び、
 下水道管の状況を現地で確認されるようお願いいたします。
 「この地図は、東京都知事の承認を受けて、東京都縮尺2,500分の1地形図を
 利用して作成したものである。無断複写を禁ず。(承認番号)6都市基交第32号」

1/500



調布市環境部下水道課
 令和6年10月