

調布市公共下水道台帳施設平面図

203


192	193	194
202	203	204
212	213	214



凡例	
線種	種別
-----	区市・東京都の区界
施設分類	
合流施設	茶色
汚水施設	赤色
雨水施設	青色
管理外施設	黒色

記号	種別
→	幹線管渠
→	枝線管渠
→	圧送管
→	伏越管
→	光ファイバー埋設管渠(二重線)
○	0号人孔
●	1号人孔
○	2号人孔
⊗	3号人孔
⊙	4号人孔
□	5号人孔
□	6号人孔
⊙	小聖人孔
⊙	特1号人孔
△	特殊人孔
⊙	分水人孔
⊗	伏越人孔
⊙	人孔種別不明
△	吐き口
●	変化点
○	副管取付
○	起点記号
→	汚水公共柵
→	雨水公共柵
人孔属性	
○	(人孔架) 地盤高T.P
○	施設番号(人孔)
管渠属性	
(上流)	管径
(下流)	管径
(上流)	管種
(下流)	管種
(上流)	区間距離
(下流)	区間距離
(上流)	施設番号(管渠)
(下流)	施設番号(管渠)
○	円形管
○	二重管
□	矩形管
○	インバート構造
U	U形管
☆	不明
取付管属性	
→	管径
→	取付管
→	上流人孔中心からの延長
→	下流人孔中心からの延長

注意：下水道台帳図は、現地の状況とは整合しない場合があります。
 本図面を設計・工事等に利用される場合は、下水道課との協議及び、
 下水道管の状況を現地で確認されるようお願いいたします。
 「この地図は、東京都知事の承認を受けて、東京都縮尺2,500分の1地形図を
 利用して作成したものである。無断複写を禁ず。(承認番号)6都市基交著第32号」

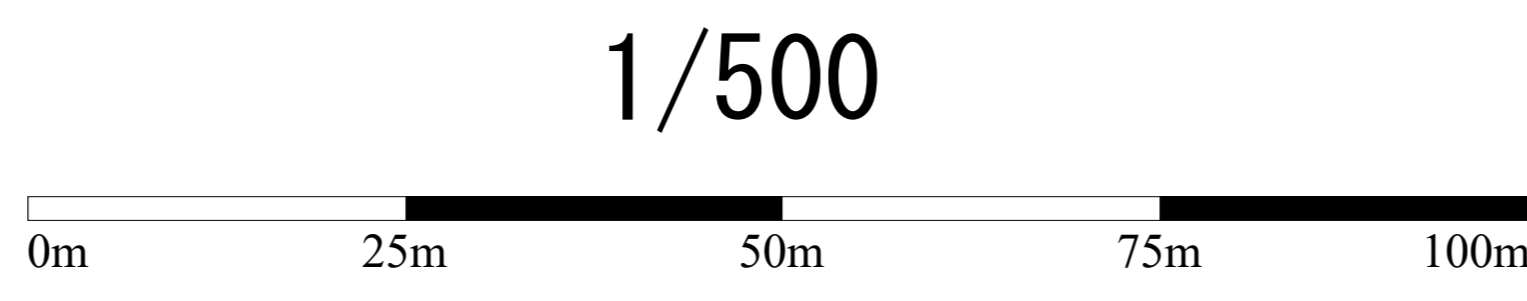

調布市環境部下水道課
 令和6年10月