

調布市公共下水道台帳施設平面図

211

201	202
211	212
221	222




凡例	
線種	種別
---	区市・東京都の区界
施設分類	表示色
合流施設	茶色
汚水施設	赤色
雨水施設	青色
管理外施設	黒色

記号	種別
→	幹線管渠
→	枝線管渠
→	圧送管
→	伏越管
→	光ファイバー埋設管渠(二重線)
○	0号人孔
○	1号人孔
○	2号人孔
○	3号人孔
○	4号人孔
○	5号人孔
○	6号人孔
○	小聖人孔 (管径不明)
■	特1号人孔
▲	特殊人孔
○	分水人孔
○	伏越人孔
○	人孔種別不明
△	吐き口
●	変化点
○	副管取付
○	起点記号
+	汚水公共樹
+	雨水公共樹

○	(人孔架)	地盤高T.P	
○		施設番号(人孔)	
<管渠属性>			
(上流)	管径	管種	
(下流)	管径	管種	
↑	上流管径	管種	
↓	下流管径	管種	
○	円形管	○	二重管
□	矩形管	○	インバート構造
U	U形管	☆	不明
<取付管属性>			
+	管径	取付管	
+	延長	上流人孔中心からの	
+	延長	下流人孔中心からの	

注意：下水道台帳図は、現地の状況とは整合しない場合があります。
 本図面を設計・工事等に利用される場合は、下水道課との協議及び、
 下水道管の状況を現地で確認されるようお願いいたします。
 「この地図は、東京都知事の承認を受けて、東京都縮尺2,500分の1地形図を
 利用して作成したものである。無断複写を禁ず。(承認番号)6都市基交第32号」

1/500

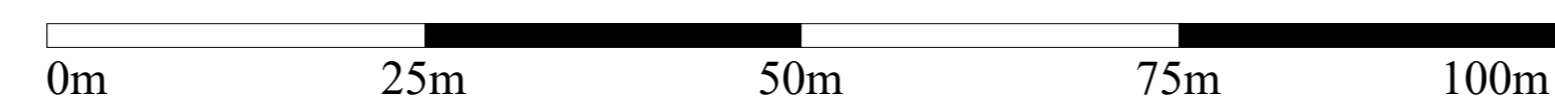

調布市環境部下水道課
 令和6年10月