


調布市公共下水道台帳施設平面図

244


233	234	235
243	244	245
253	254	255

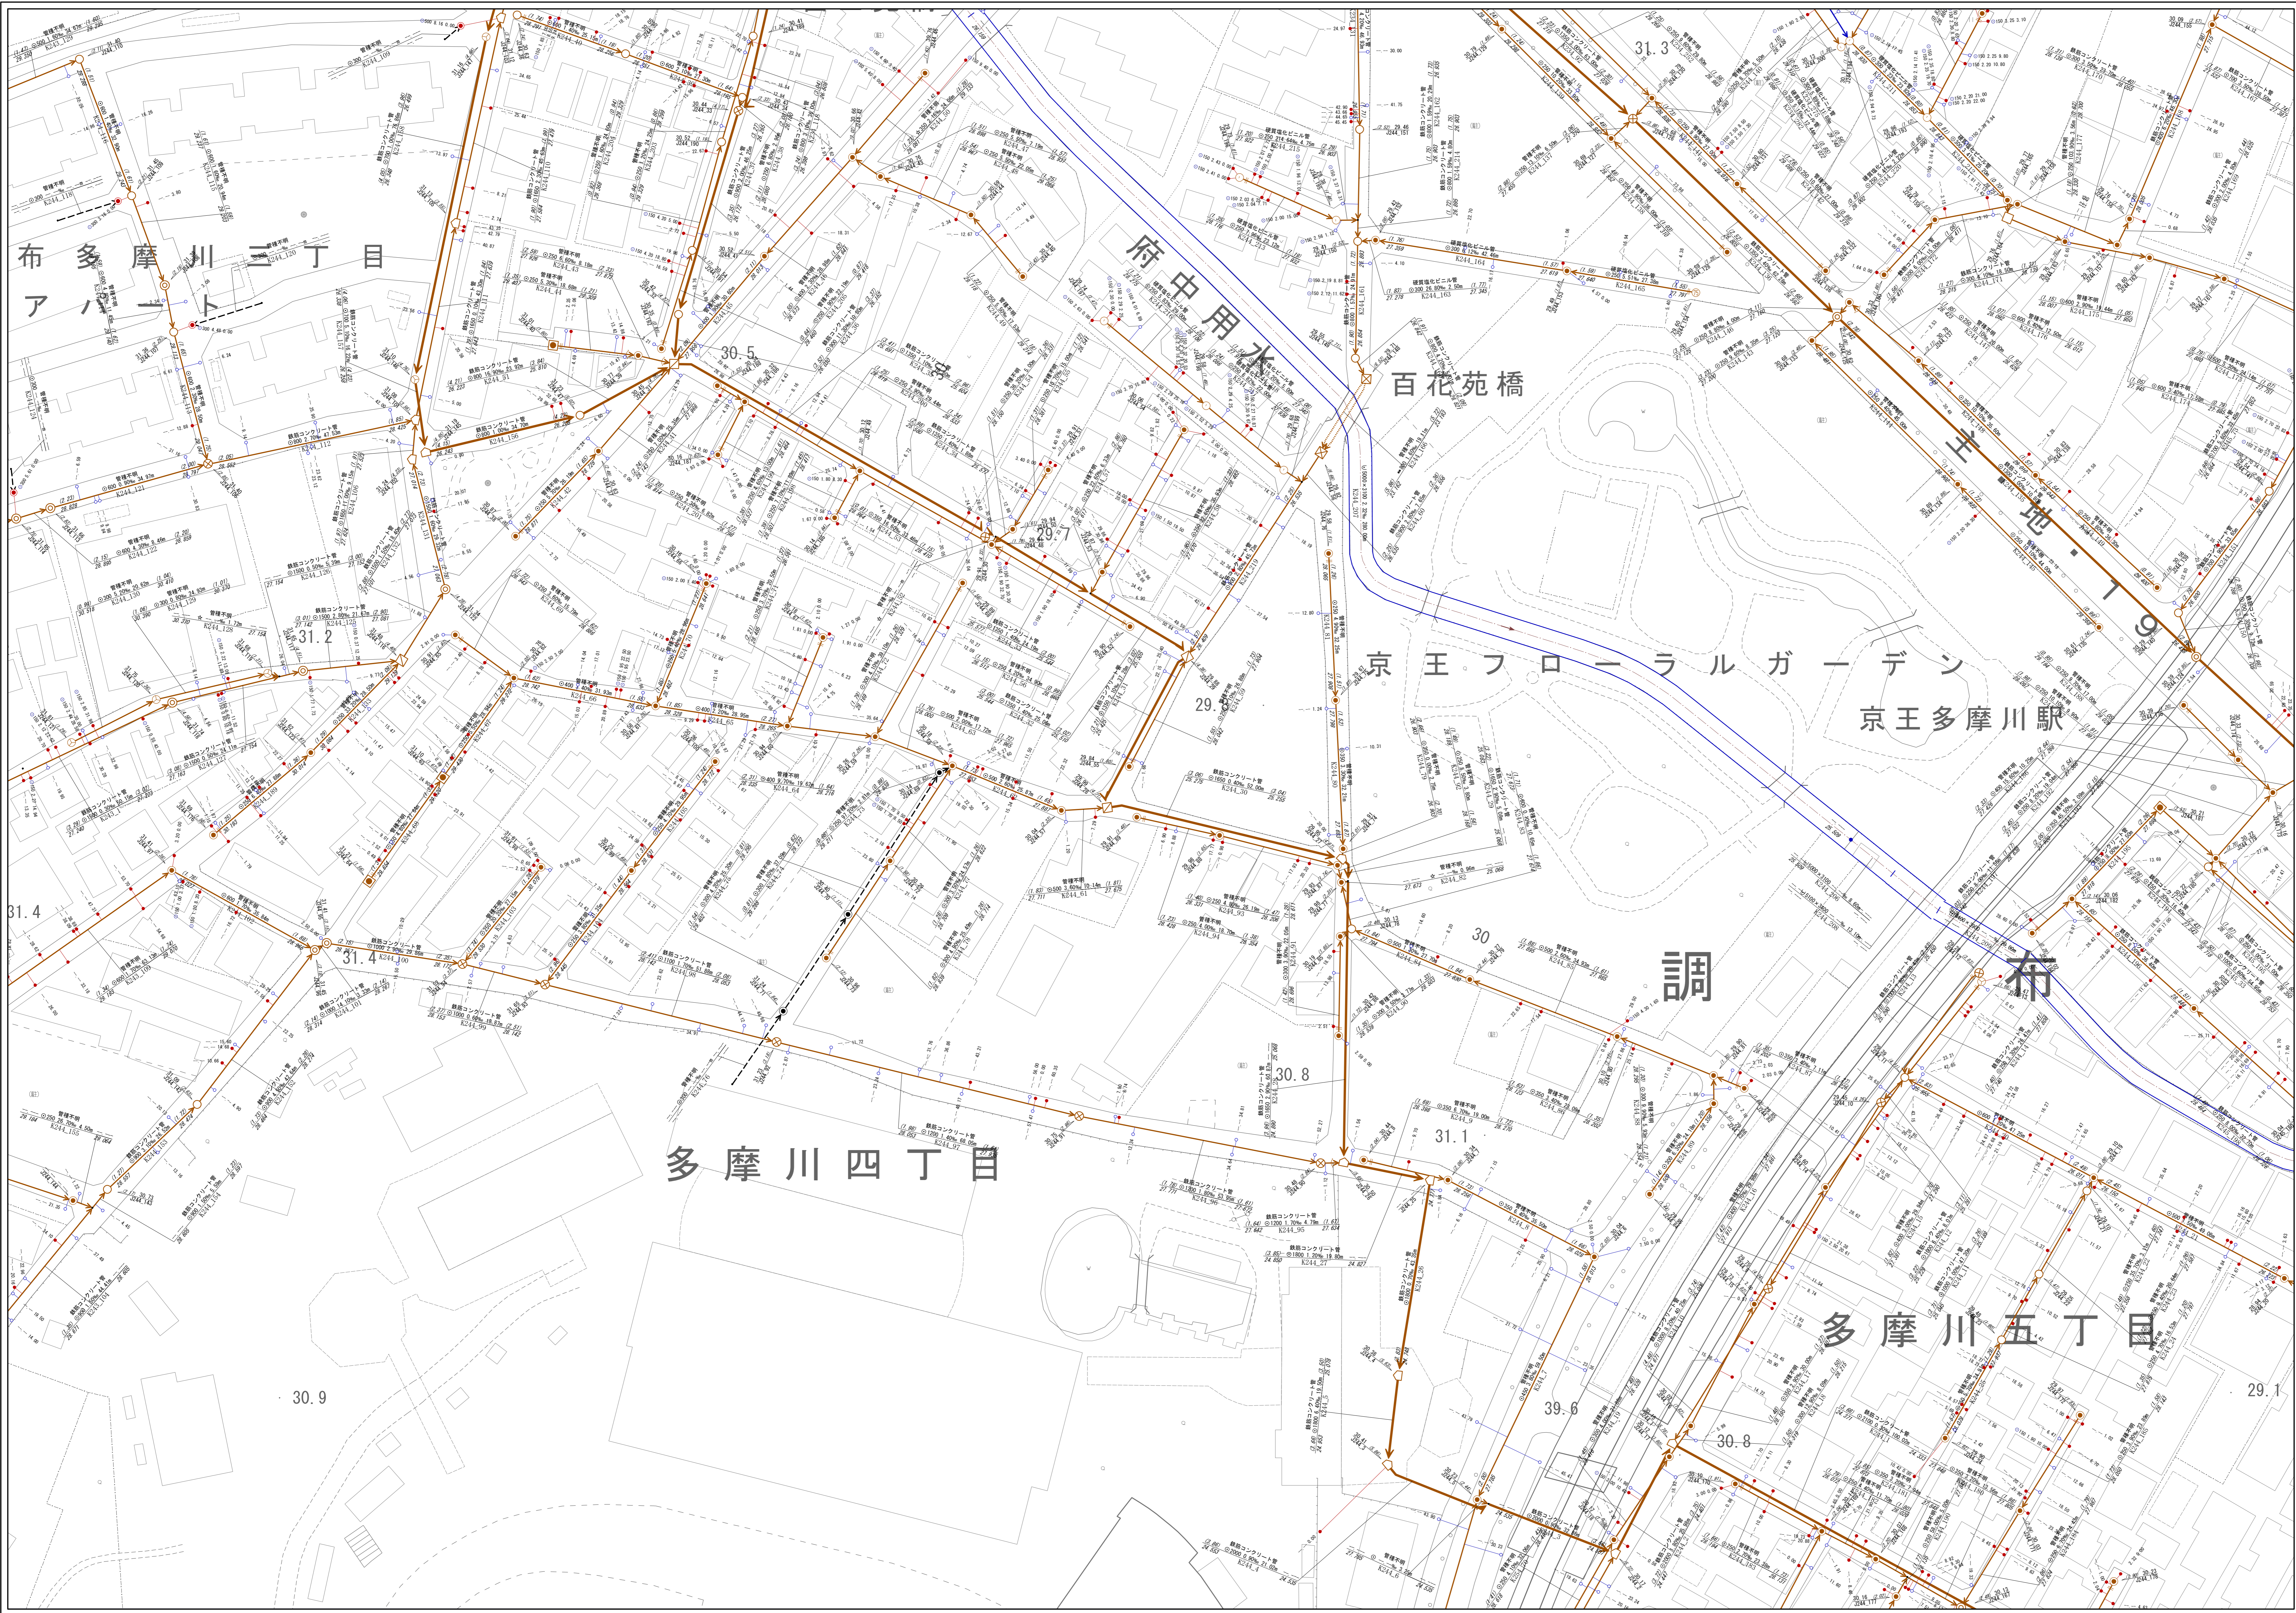

凡例					
線種	種別				
-----	区市・東京都の区界				
施設分類	表示色				
合流施設	茶色				
汚水施設	赤色				
雨水施設	青色				
管理外施設	黒色				
記号	種別				
→	幹線管渠				
→	枝線管渠				
→	圧送管				
→	伏樋管				
→	光ファイバー埋設管渠(二重線)				
○	0号人孔				
○	1号人孔				
○	2号人孔				
⊗	3号人孔				
⊗	4号人孔				
⊗	5号人孔				
⊗	6号人孔				
⊗	小型人孔 (形状不明・不明)				
⊗	特1号人孔				
⊗	特殊人孔				
⊗	分水人孔				
⊗	伏樋人孔				
⊗	人孔種別不明				
△	吐き口				
●	変化点				
⊗	副管取付				
⊗	起点記号				
⊗	汚水公共井				
⊗	雨水公共井				
人孔属性					
○	(人孔) 地盤高T.P. 施設番号(人孔)				
管渠属性					
(上流)	管径	管種	区間距離	(下流)	管径
上流管径	施設番号(管渠)	管渠	下流管径		
○	円形管	○	二重管	→	
□	矩形管	○	インバート構造		
U	U形渠	☆	不明		
取付管属性					
⊗	管径	取付管	上流人孔中心からの		
		延長	追加距離		

注意：下水道台帳図は、現地の状況とは整合しない場合があります。
 本図面を設計・工事等に利用される場合は、下水道課との協議及び、
 下水道管の状況を現地で確認されるようお願いいたします。
 「この地図は、東京都知事の承認を受けて、東京都縮尺2,500分の1地形図を
 利用して作成したものである。無断複写を禁ず。(承認番号)6都市基交第32号」

1/500

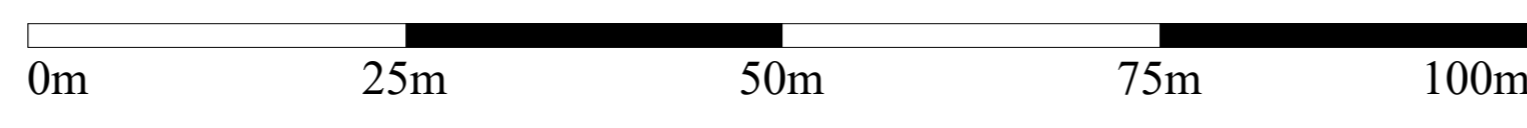

調布市環境部下水道課
 令和6年10月