


調布市公共下水道台帳施設平面図

248


237	238	239
247	248	249
257	258	259

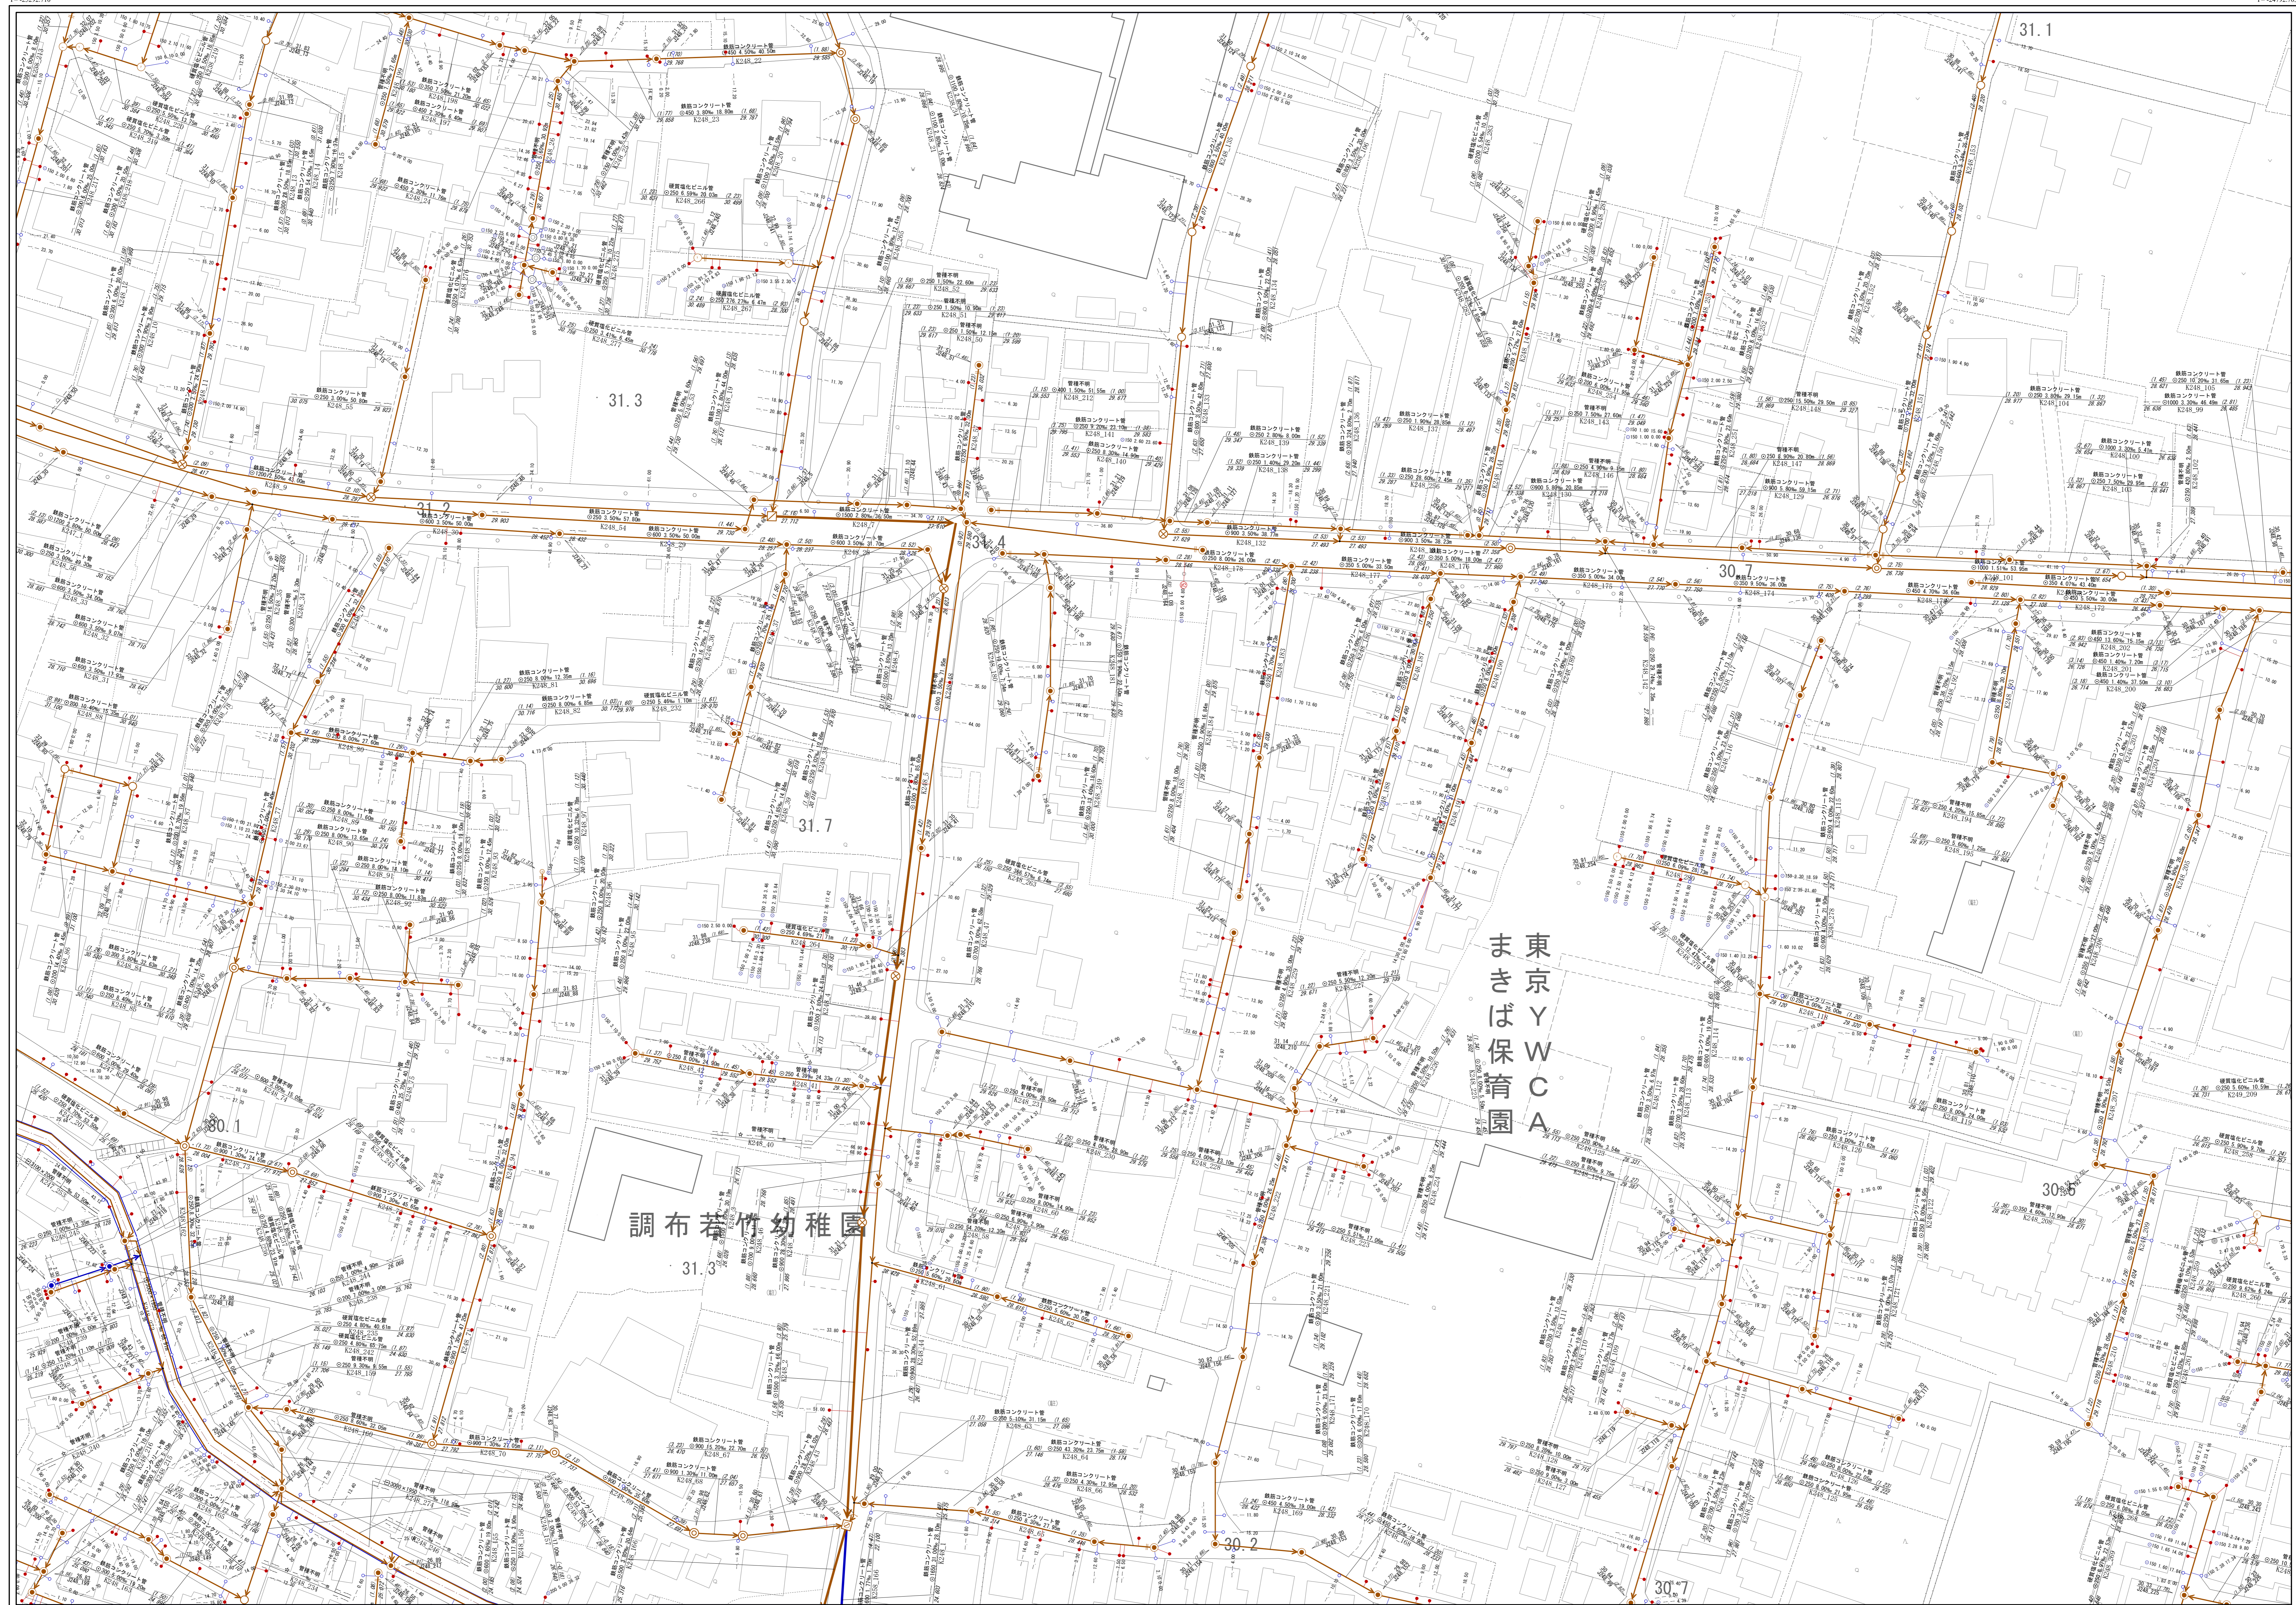

凡例	
線種	種別
-----	区市・東京都の区界
施設分類	
合流施設	茶色
汚水施設	赤色
雨水施設	青色
管理外施設	黒色
記号	
種別	
幹線管渠	→
枝線管渠	→
圧送管	→
伏越管	→
光ファイバー埋設管渠(二重線)	→
0号人孔	○
1号人孔	○
2号人孔	○
3号人孔	○
4号人孔	○
5号人孔	○
6号人孔	○
小型人孔 (樹形・樹形埋設管渠)	○
特1号人孔	○
特殊人孔	○
分水人孔	○
伏越人孔	○
人孔種別不明	○
吐き口	○
変化点	○
副管取付	○
起点記号	○
汚水公共井	○
雨水公共井	○
人孔属性	
(人孔) 地盤高T/P	○
施設番号(人孔)	○
管渠属性	
(上流) 管径 勾配 区間距離 (下流) 上流管径 施設番号(管渠) 下流管径	→
○ 円形管	○ 二重管
□ 矩形管	○ インバート構造
U 形状不明	☆ 不明
取付管属性	
管径 取付管 上流人孔中心からの延長 通加距離	→

注意：下水道台帳図は、現地の状況とは整合しない場合があります。
 本図面を設計・工事等に利用される場合は、下水道課との協議及び、
 下水道管の状況を現地で確認されるようお願いいたします。
 「この地図は、東京都知事の承認を受けて、東京都縮尺2,500分の1地形図を
 利用して作成したものである。無断複写を禁ず。(承認番号)6都市基交著第32号」

1/500

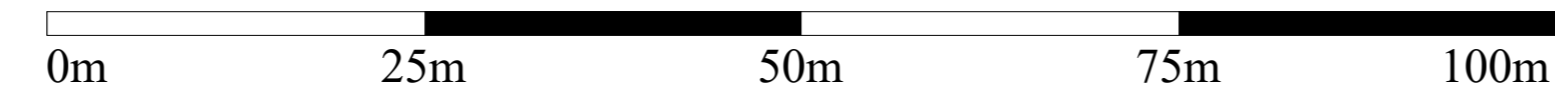

調布市環境部下水道課
 令和6年10月