


調布市公共下水道台帳施設平面図

392

381	382	383
391	392	393
401	402	403

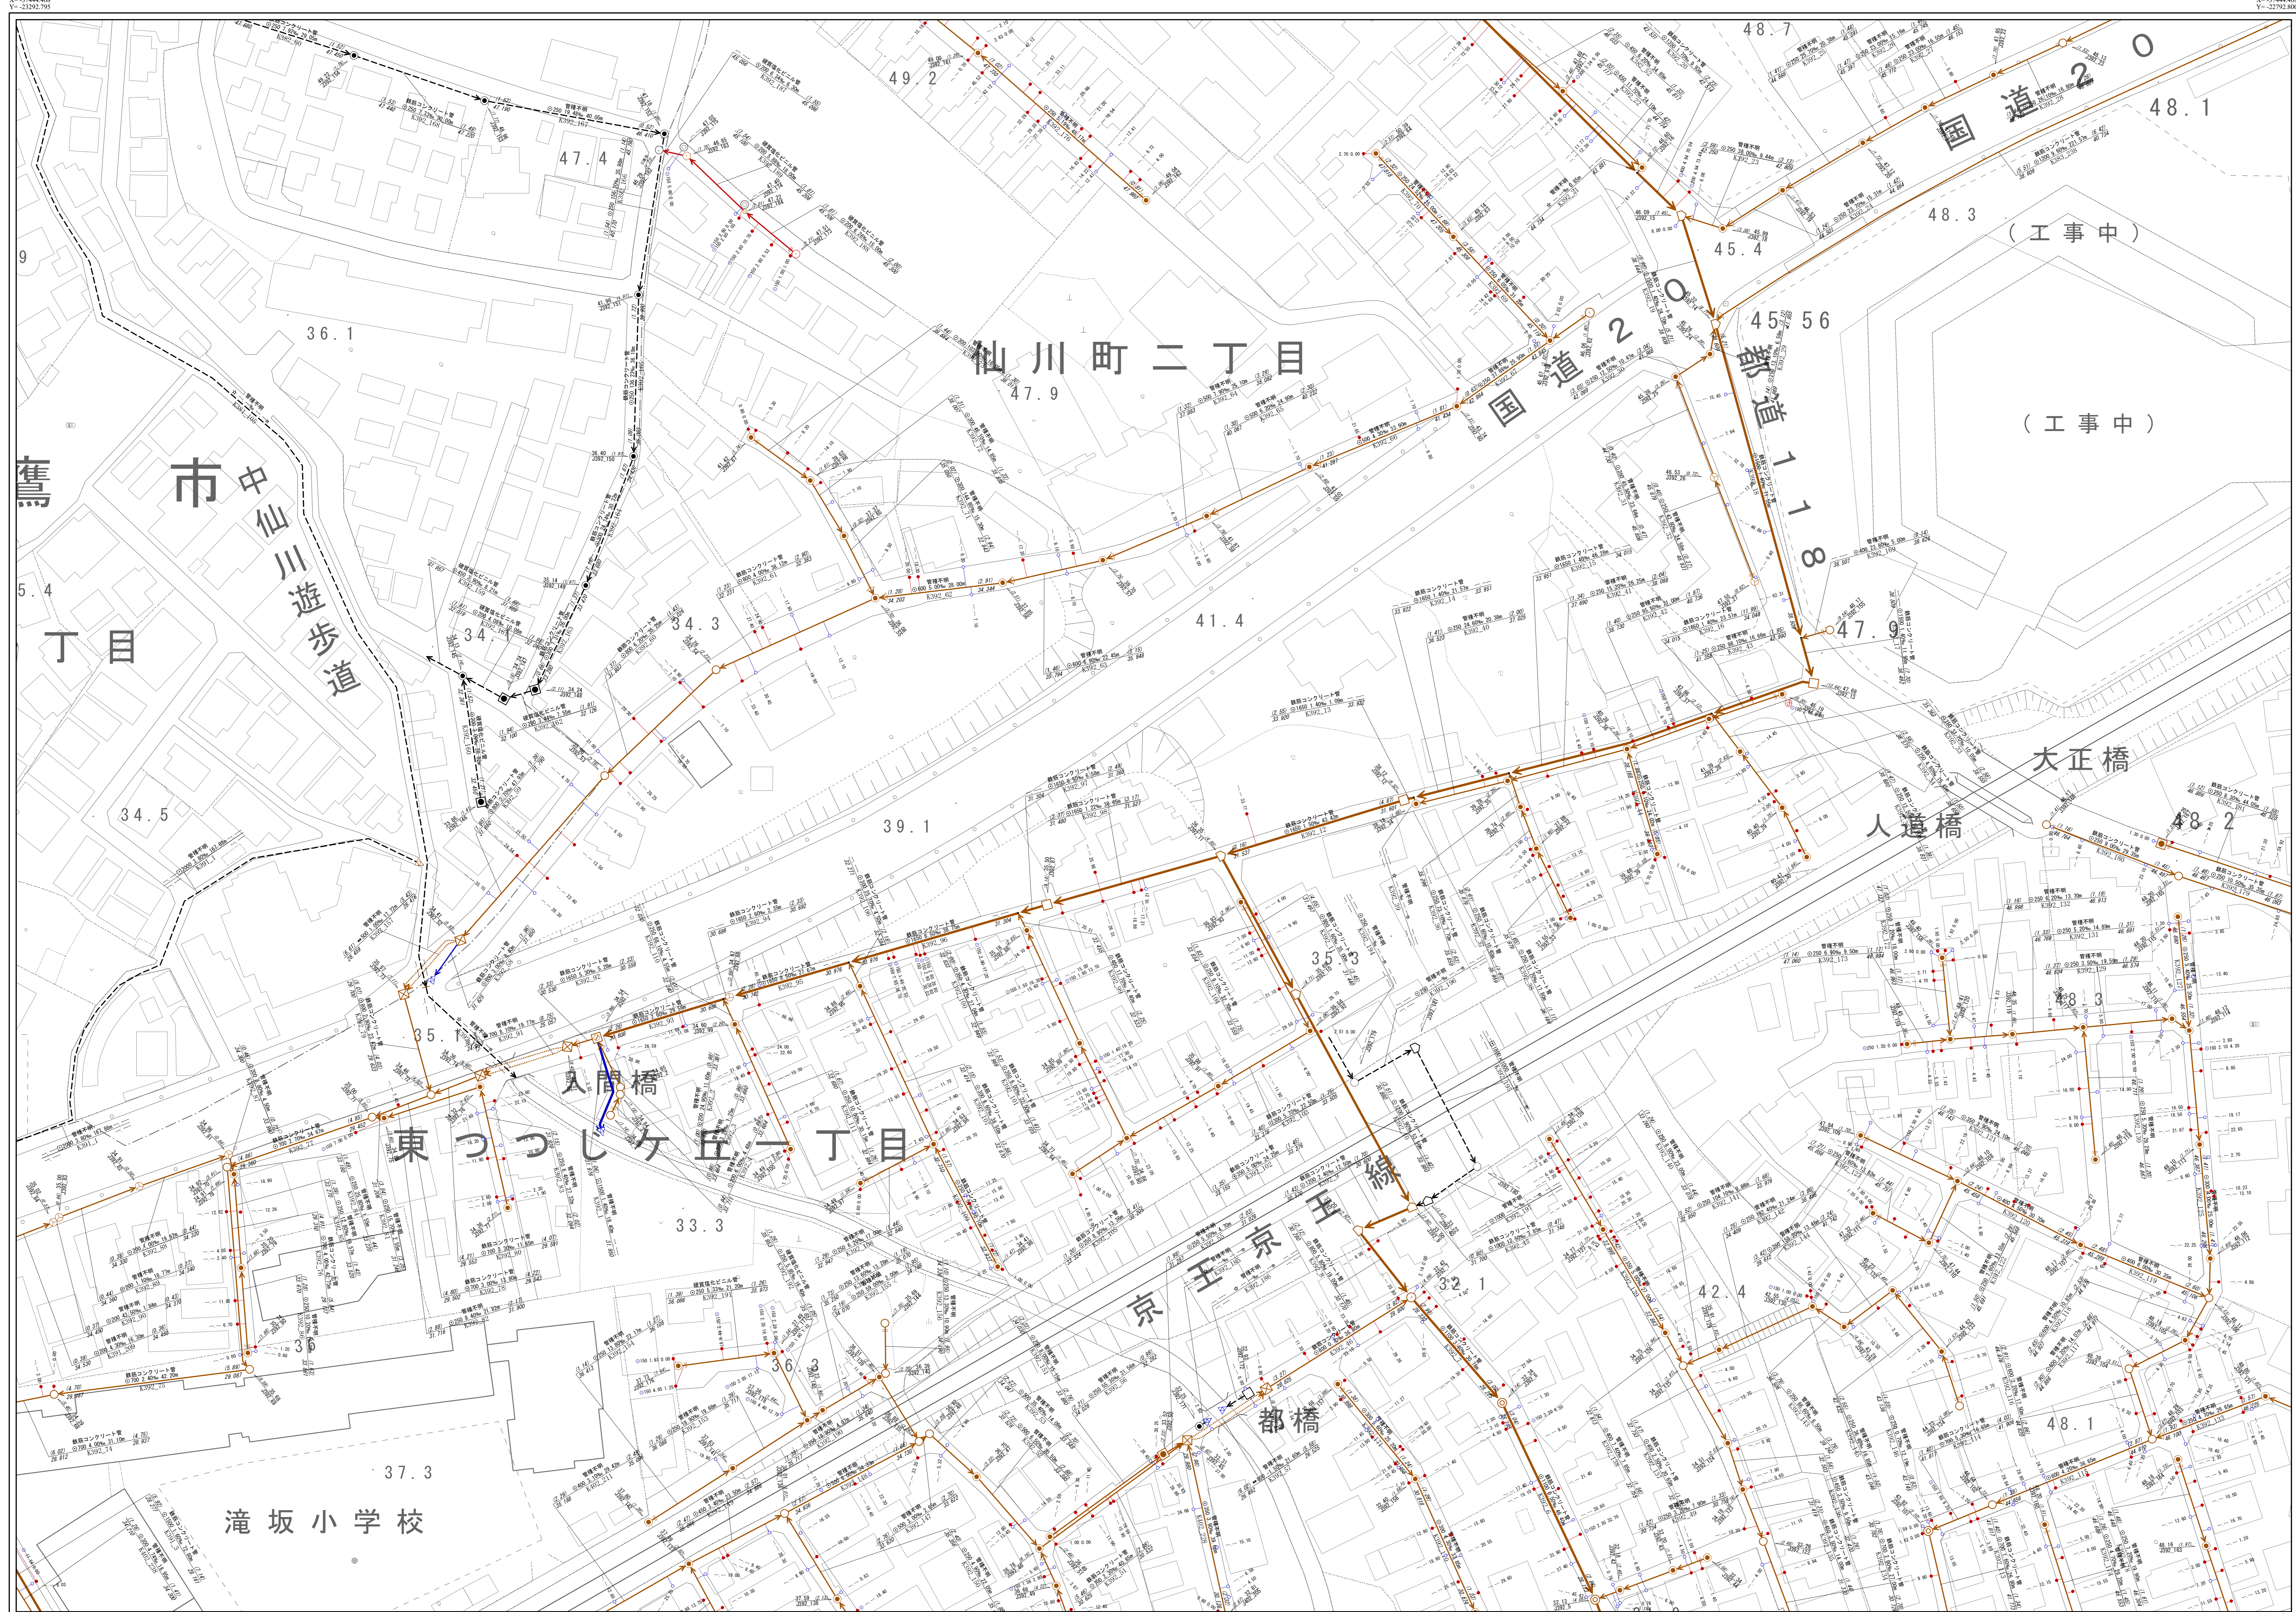


凡例	
線種	種別
-----	区市・東京都の区界
施設分類	
合流施設	茶色
汚水施設	赤色
雨水施設	青色
管理外施設	黒色

記号		種別
→	→	幹線管渠
→	→	枝線管渠
→	→	圧送管
→	→	伏線管
→	→	光ファイバー埋設管渠(二重線)
○	○	0号人孔
○	○	1号人孔
○	○	2号人孔
○	○	3号人孔
○	○	4号人孔
○	○	5号人孔
○	○	6号人孔
○	○	小聖人孔 (形状不明)
○	○	特1号人孔
○	○	特殊人孔
○	○	分水人孔
○	○	伏線人孔
○	○	人孔種別不明
○	○	吐き口
○	○	変化点
○	○	副管取付
○	○	起点記号
○	○	汚水公共井
○	○	雨水公共井
人孔属性		
○	○	(人孔) 地盤高T.P. 施設番号(人孔)
<管渠属性>		
○	○	(上流) 管径 勾配 区間距離 (下流) 上流管径 施設番号(管渠) 下流管径
○	○	○ 円形管 ○ 横二管管
○	○	□ 矩形管 ○ インバート構造
○	○	U 形状管 ☆ 不明
<取付管属性>		
○	○	取付管 延長 上流人孔中心からの 距離 通加距離

注意：下水道台帳図は、現地の状況とは整合しない場合があります。
 本図面を設計・工事等に利用される場合は、下水道課との協議及び、
 下水道管の状況を現地で確認されるようお願いいたします。
 「この地図は、東京都知事の承認を受けて、東京都縮尺2,500分の1地形図を
 利用して作成したものである。無断複写を禁ず。(承認番号)6都市基交著第32号」

1/500

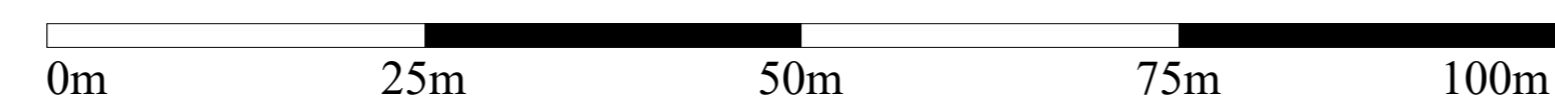

調布市環境部下水道課
 令和6年10月